


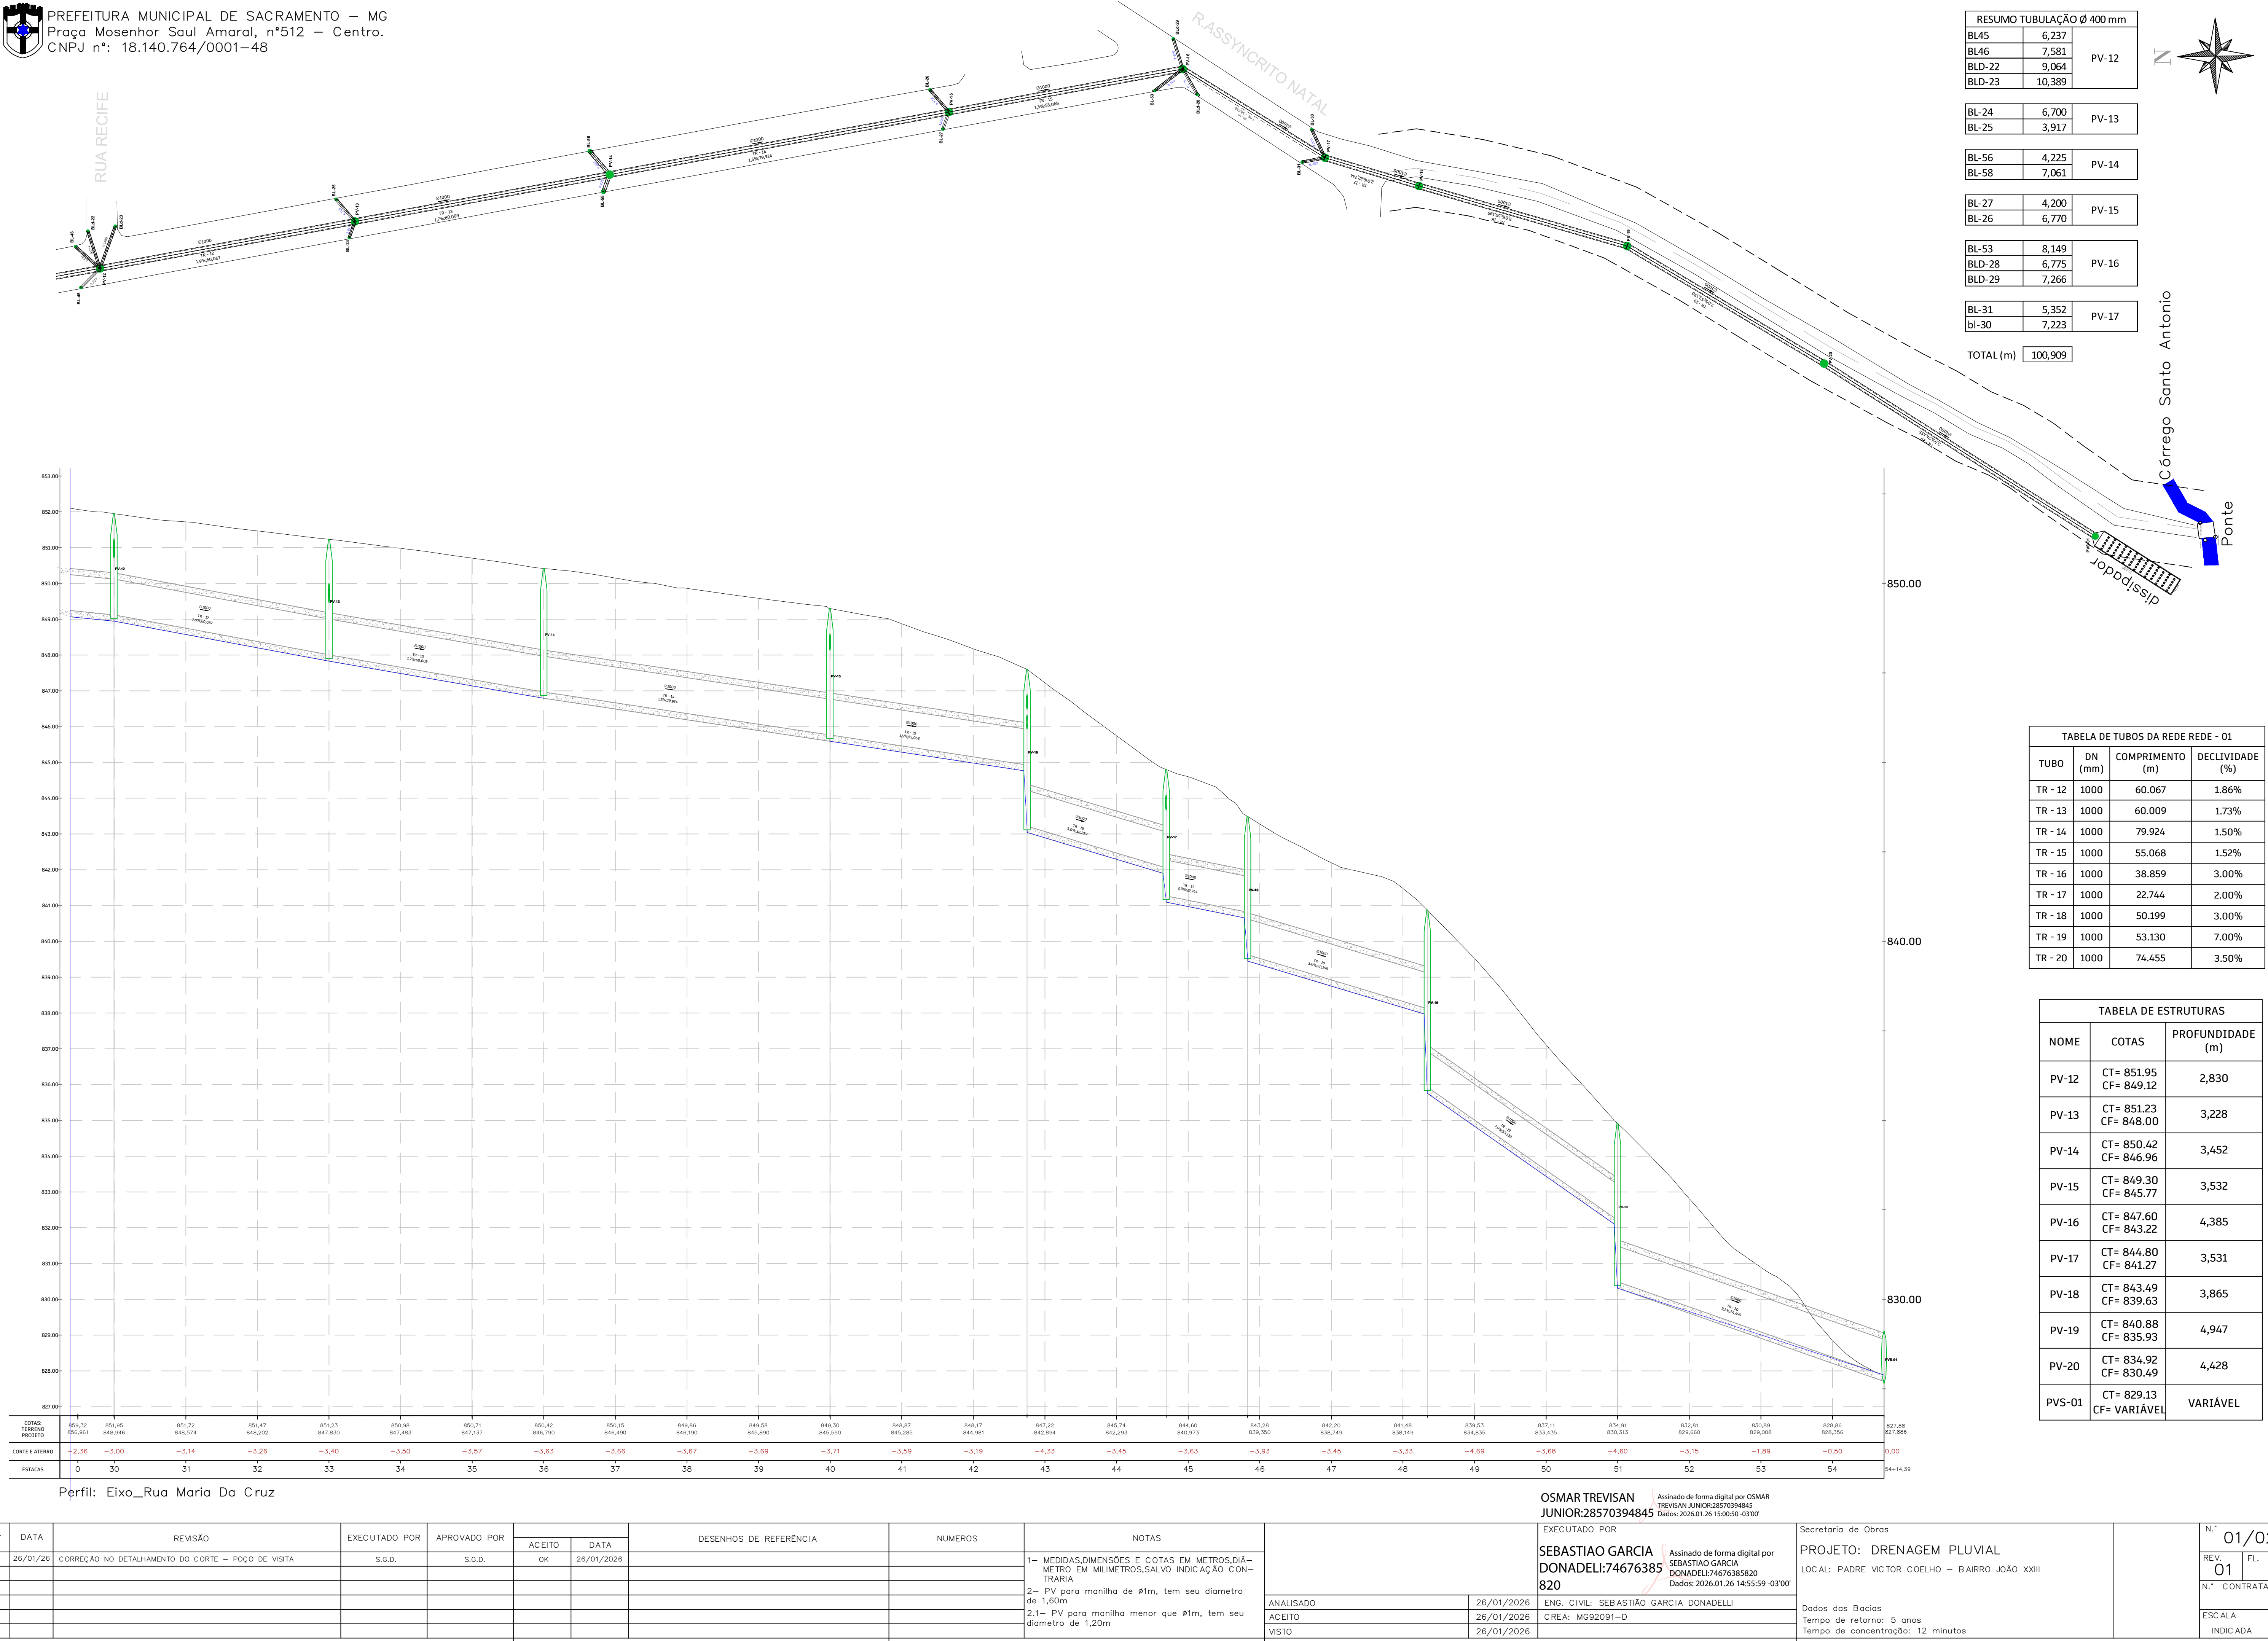

PREFEITURA MUNICIPAL DE SACRAMENTO – MG
Praça Mosenhor Saul Amaral, nº512 – Centro.
CNPJ nº: 18.140.764/0001–48



RESUMO TUBULAÇÃO Ø 400 mm		
BL45	6,237	PV-12
BL46	7,581	
BLD-22	9,064	
BLD-23	10,389	

BL-24	6,700	PV-13
BL-25	3,917	

BL-56	4,225	PV-14
BL-58	7,061	

BL-27	4,200	PV-15
BL-26	6,770	

BL-53	8,149	PV-16
BLD-28	6,775	
BLD-29	7,266	

BL-31	5,352	PV-17
bl-30	7,223	

TOTAL (m) 100,909

TABELA DE TUBOS DA REDE REDE - 01			
TUBO	DN (mm)	COMPRIMENTO (m)	DECLIVIDADE (%)
TR - 12	1000	60.067	1.86%
TR - 13	1000	60.009	1.73%
TR - 14	1000	79.924	1.50%
TR - 15	1000	55.068	1.52%
TR - 16	1000	38.859	3.00%
TR - 17	1000	22.744	2.00%
TR - 18	1000	50.199	3.00%
TR - 19	1000	53.130	7.00%
TR - 20	1000	74.455	3.50%

TABELA DE ESTRUTURAS		
NOME	COTAS	PROFUNDIDADE (m)
PV-12	CT= 851.95 CF= 849.12	2,830
PV-13	CT= 851.23 CF= 848.00	3,228
PV-14	CT= 850.42 CF= 846.96	3,452
PV-15	CT= 849.30 CF= 845.77	3,532
PV-16	CT= 847.60 CF= 843.22	4,385
PV-17	CT= 844.80 CF= 841.27	3,531
PV-18	CT= 843.49 CF= 839.63	3,865
PV-19	CT= 840.88 CF= 835.93	4,947
PV-20	CT= 834.92 CF= 830.49	4,428
PVS-01	CT= 829.13 CF= VARIÁVEL	VARIÁVEL

Perfil: Eixo_Rua Maria Da Cruz

OSMAR TREVISAN
JUNIOR:28570394845
Assinado de forma digital por OSMAR TREVISAN JUNIOR:28570394845
Dados: 2026.01.26 15:00:50 -03'00'

EXECUTADO POR
SEBASTIAO GARCIA
DONADELLI:74676385
820
Assinado de forma digital por SEBASTIAO GARCIA DONADELLI:74676385820
Dados: 2026.01.26 14:55:59 -03'00'

ANALISADO 26/01/2026
ACEITO 26/01/2026
VISTO 26/01/2026
ENG. CIVIL: SEBASTIÃO GARCIA DONADELLI
CREA: MG92091-D

Secretaria de Obras
PROJETO: DRENAGEM PLUVIAL
LOCAL: PADRE VICTOR COELHO – BAIRRO JOÃO XXIII

Dados das Bacias
Tempo de retorno: 5 anos
Tempo de concentração: 12 minutos

N.º 01/02

REV. 01 FL.
N.º CONTRATADA

ESCALA INDICADA

