




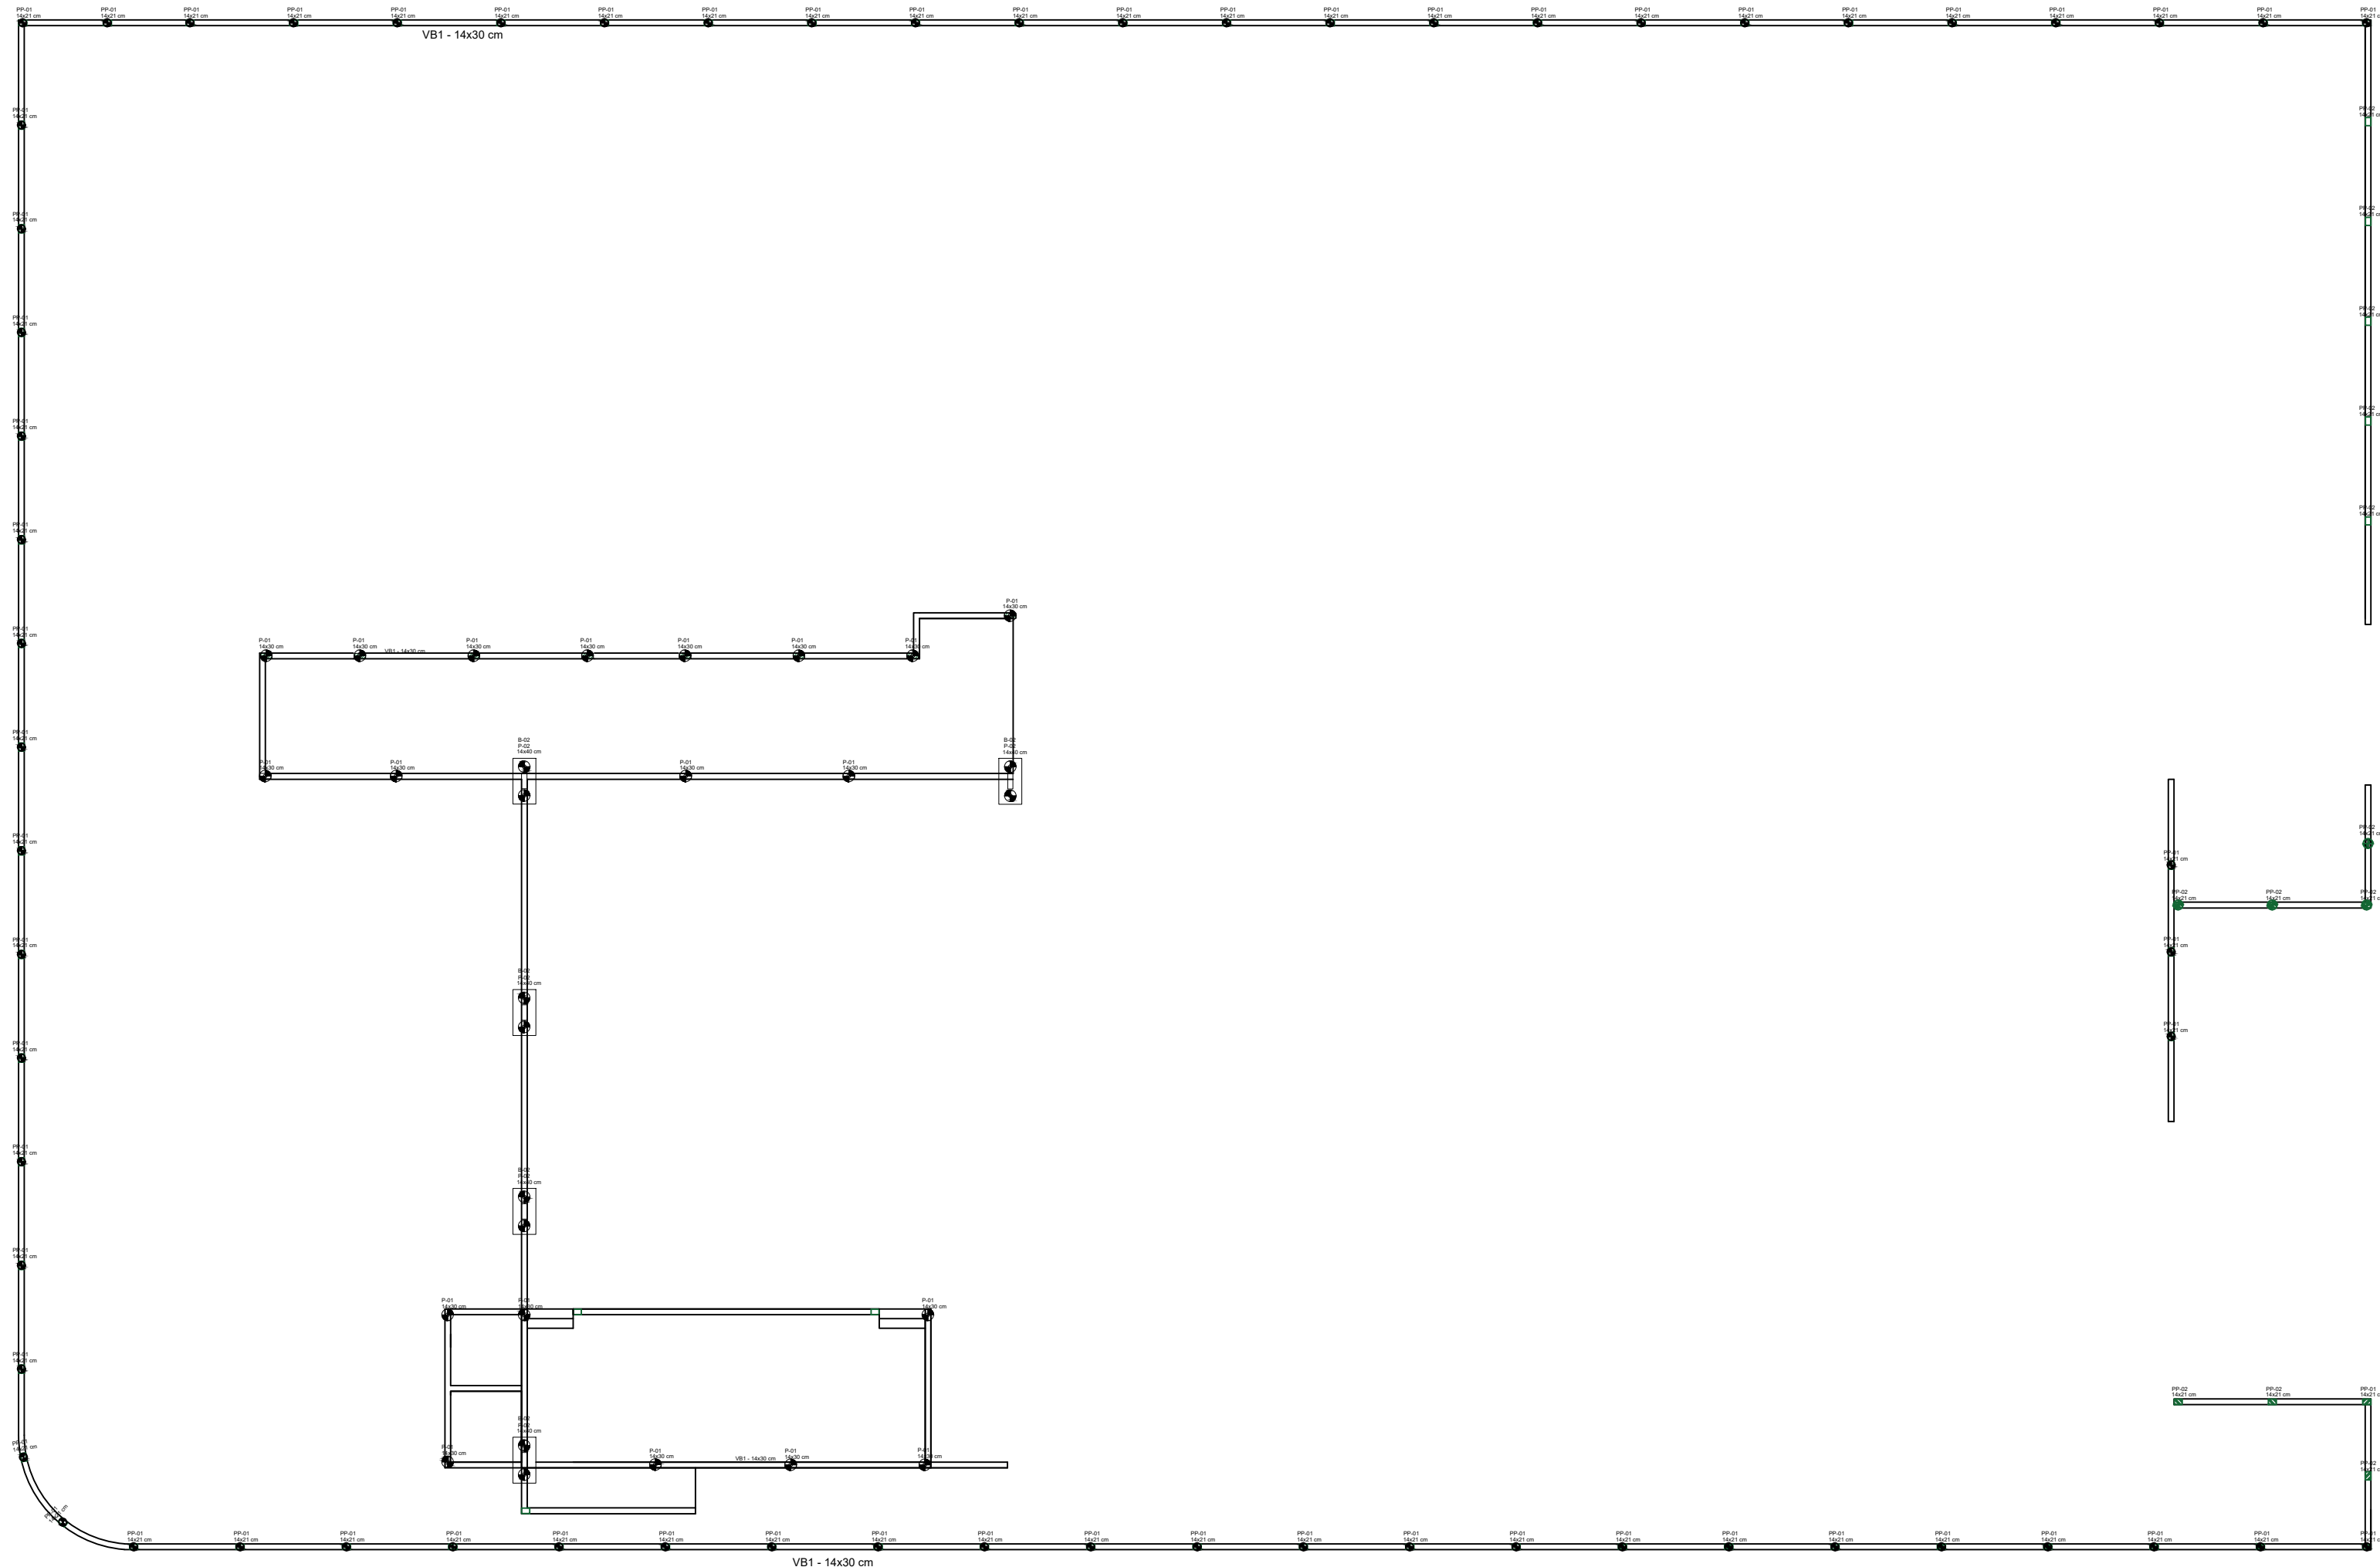


FORMA DE FUNDAÇÃO
ESCALA ABSOLUTA 1/100

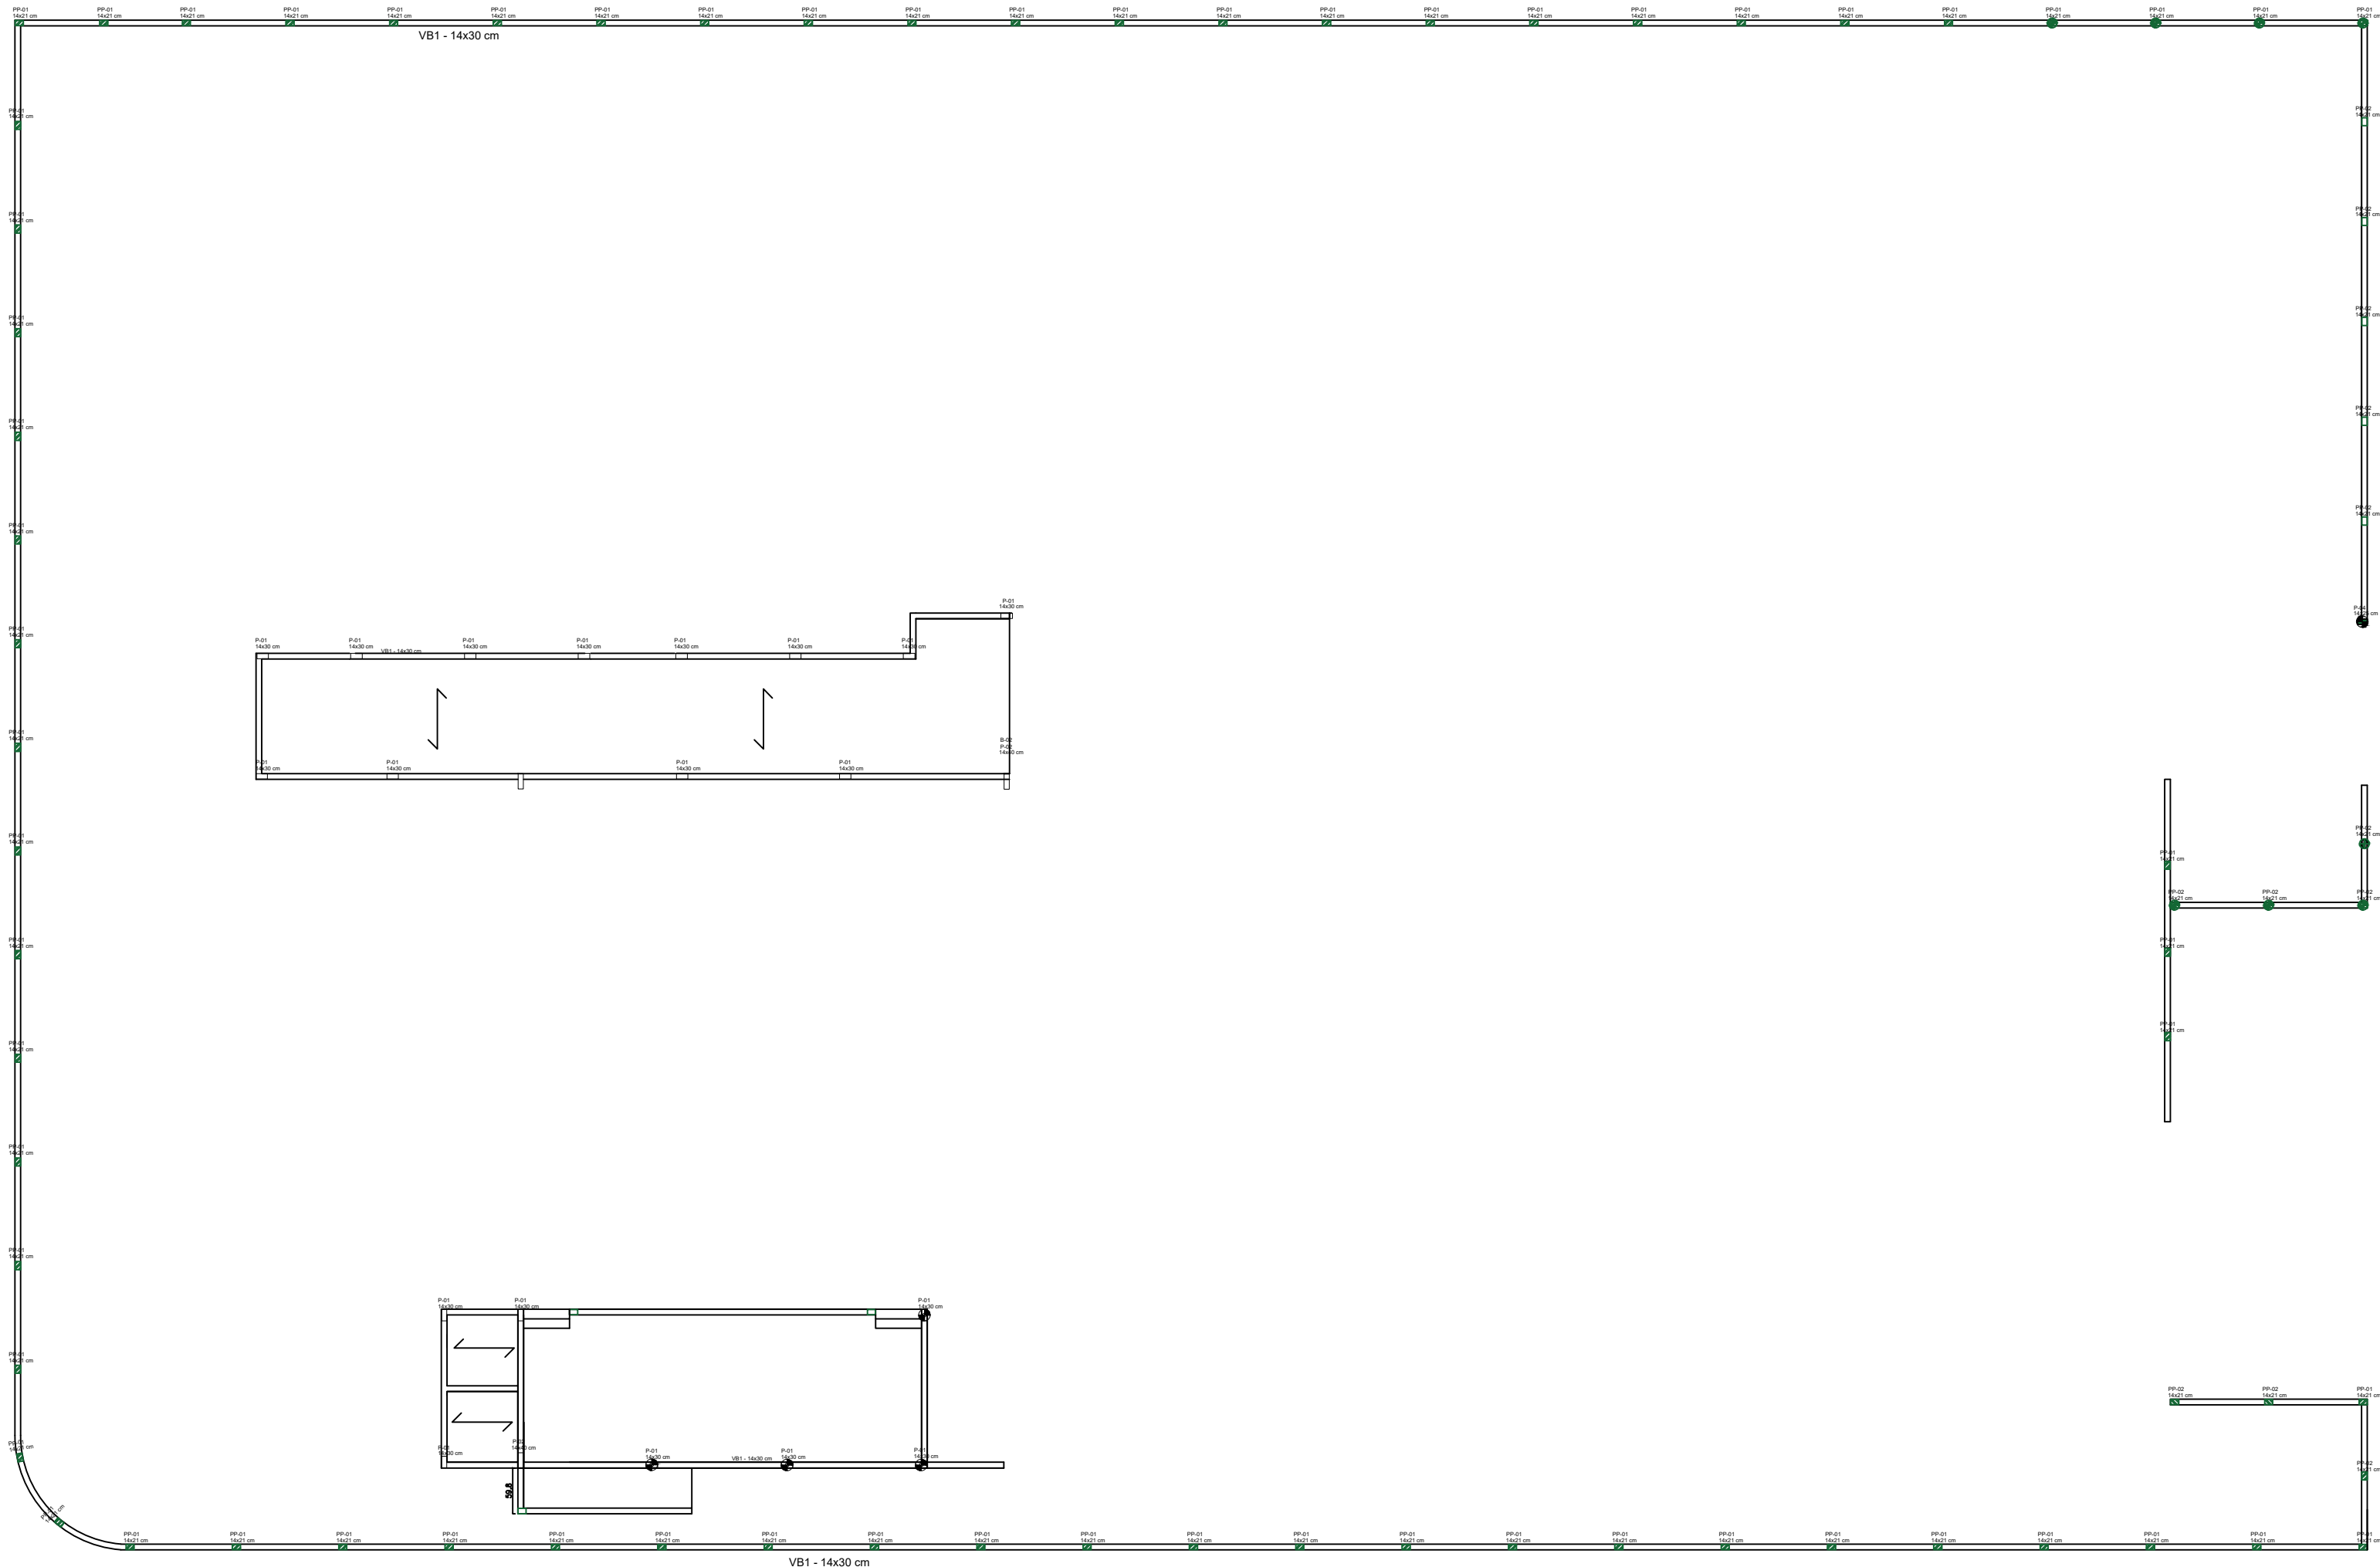







FORMA DE COBERTURA
ESCALA 1/100

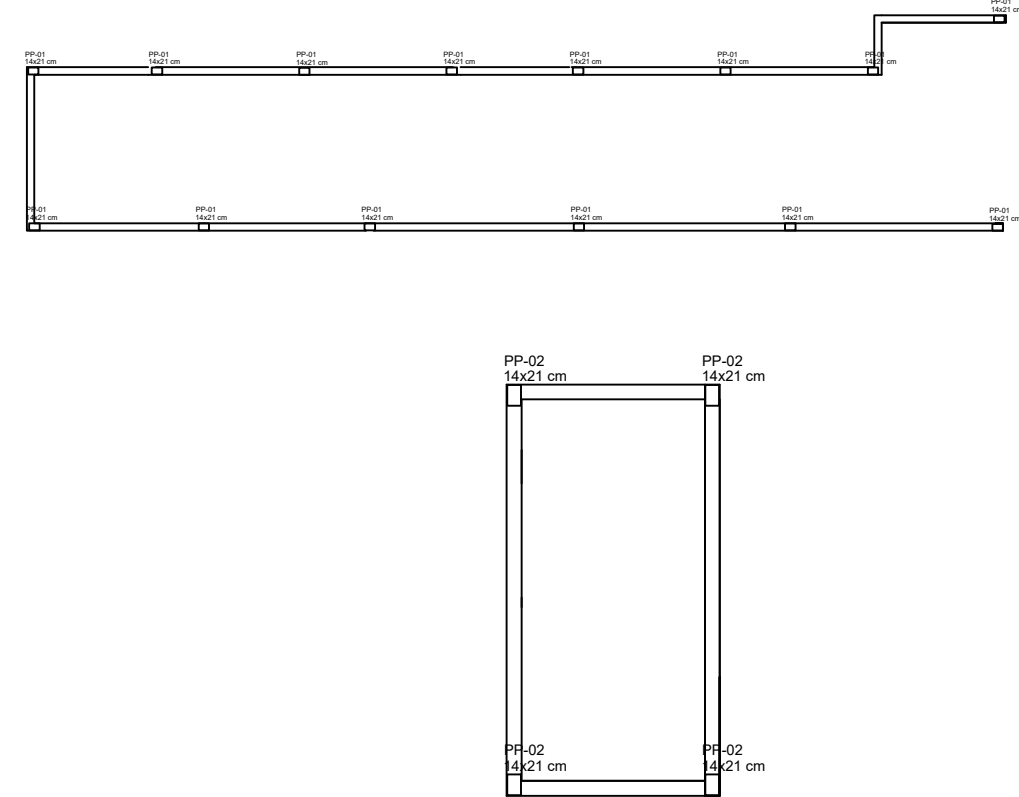


PILARES PLATIBANDA
ESCALA 1/50

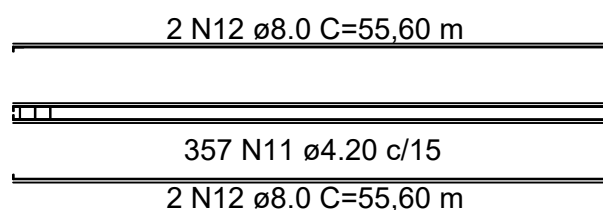


VIGAS CINTA PLATIBANDA

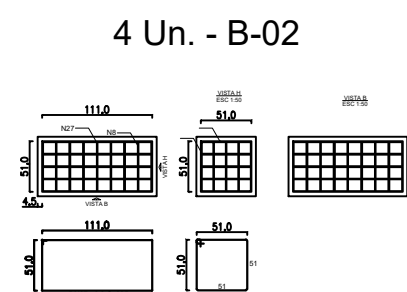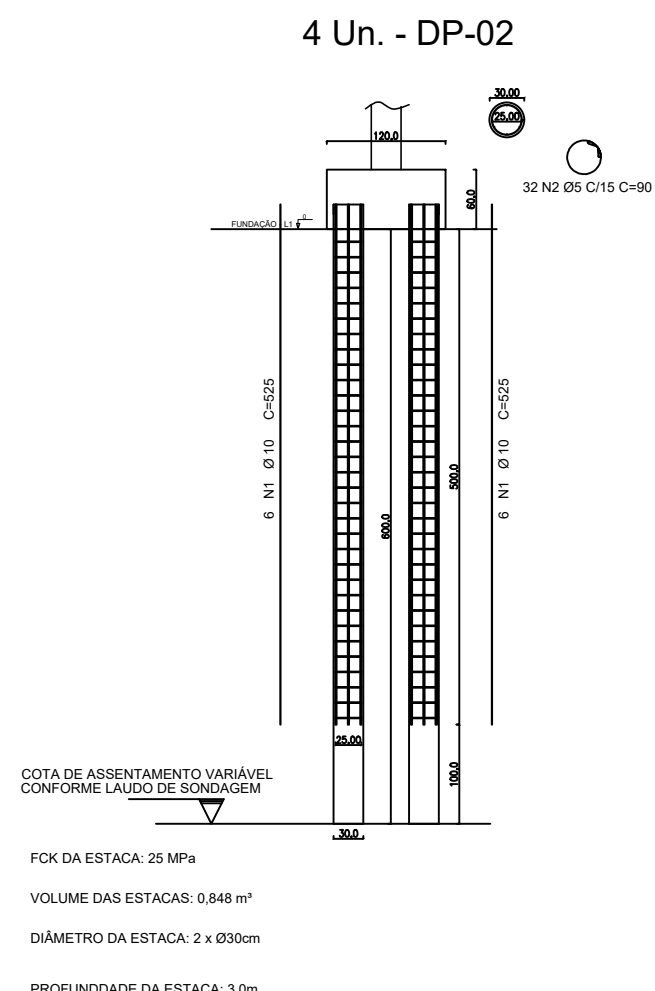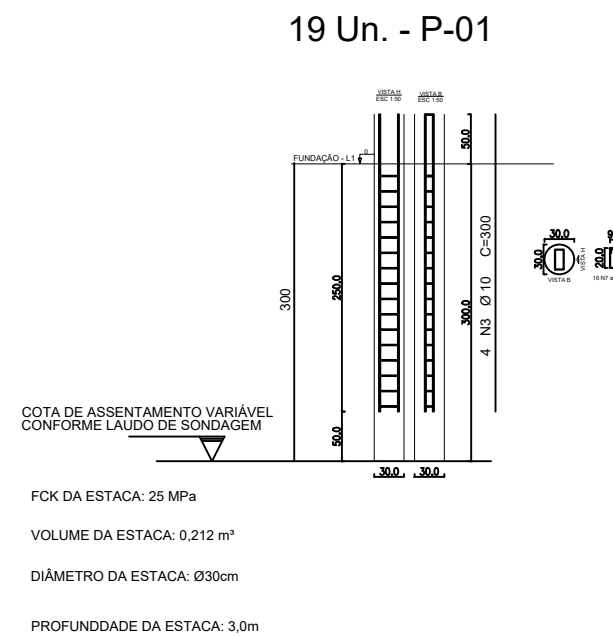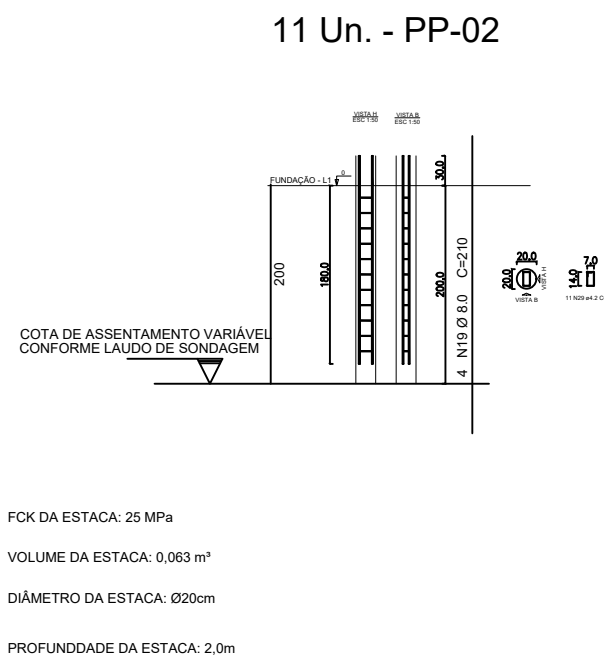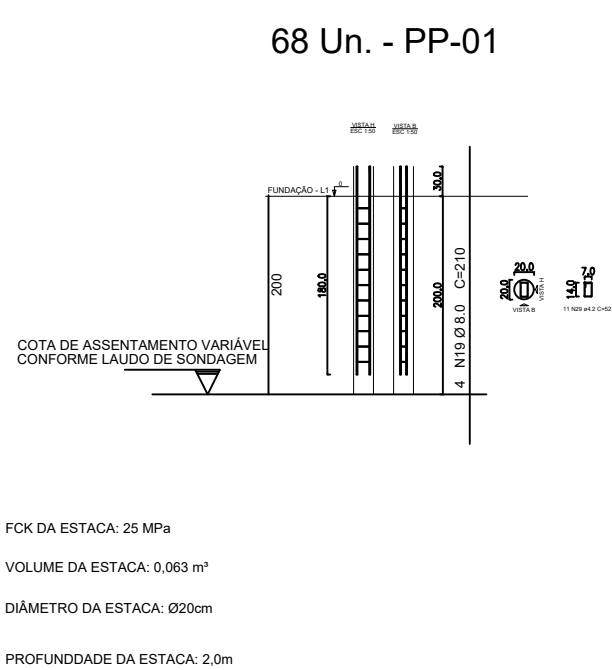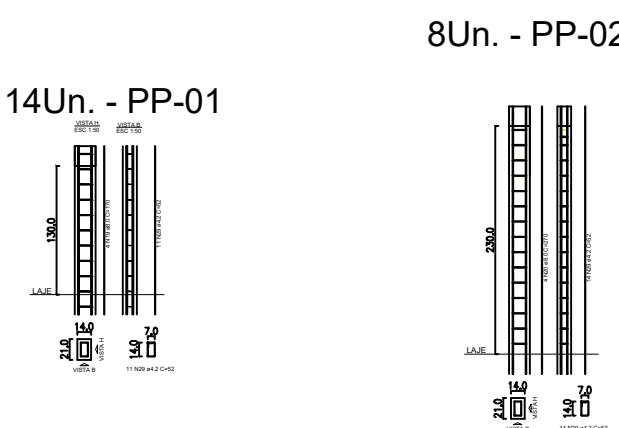


BLOCOS

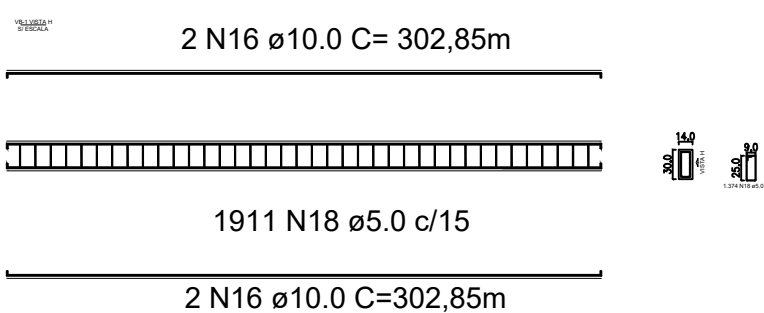


VIGAS BALDRAME

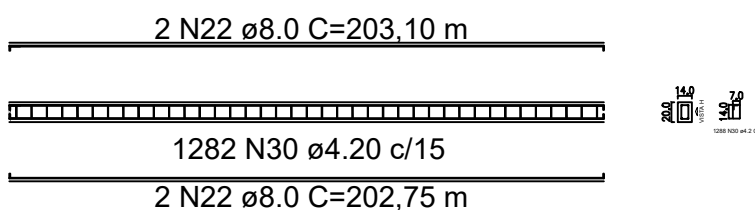

VIGAS CINTA MURO

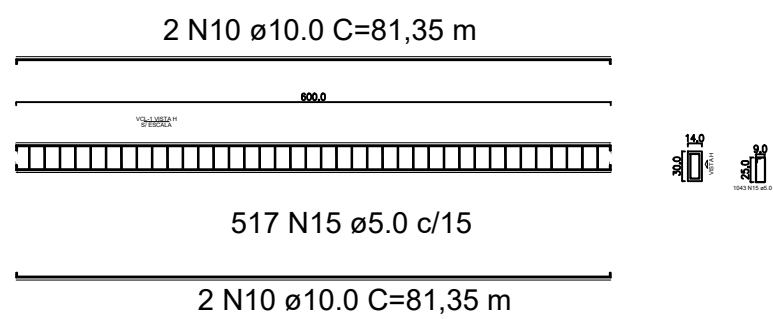

VIGAS CINTA

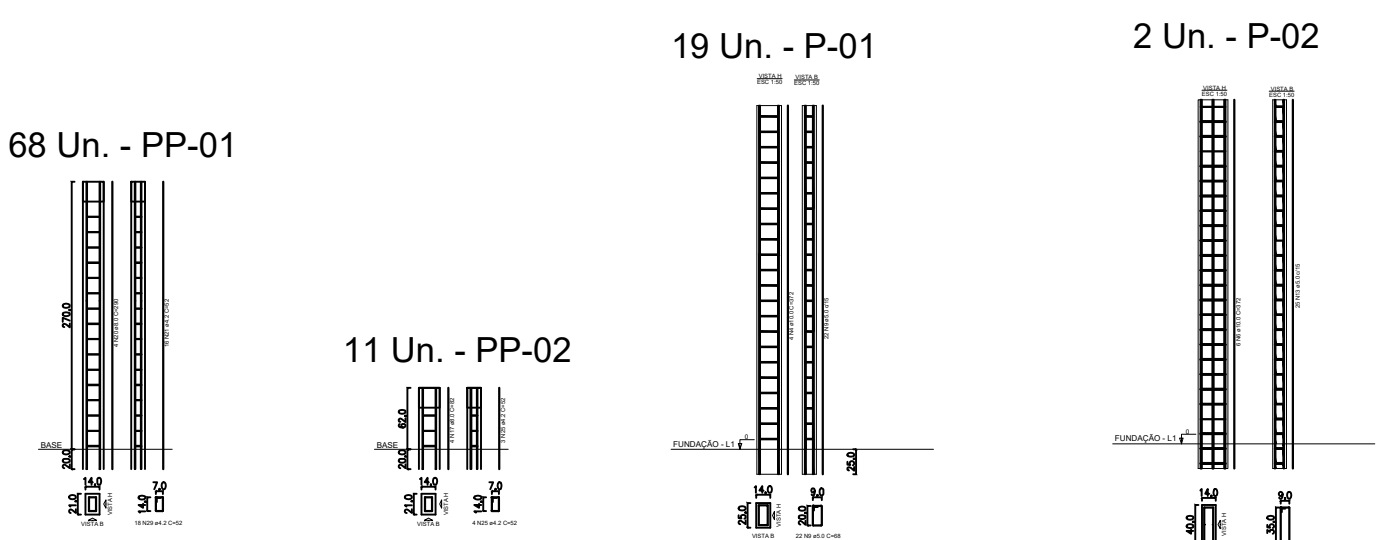

PILAR

PROJETO PROJETO ESTRUTURAL - SETOR FATIO		FOLHA: 03/03
CONTEÚDO: DETALHAMENTO DA FUNDAÇÃO, VIGAS, PILARES E VIGA CINTAS		
RRT: Nº RRT :		
OBS.:	PROPRIETÁRIO: PREFEITURA MUNICIPAL DE FERDIZES PREFEITO: FERNANDO MARANGONI PROJETO ESTRUTURAL: ENG. ANIVALDO LUIS DOS REIS JUNIOR CREA: 225.171/0	