


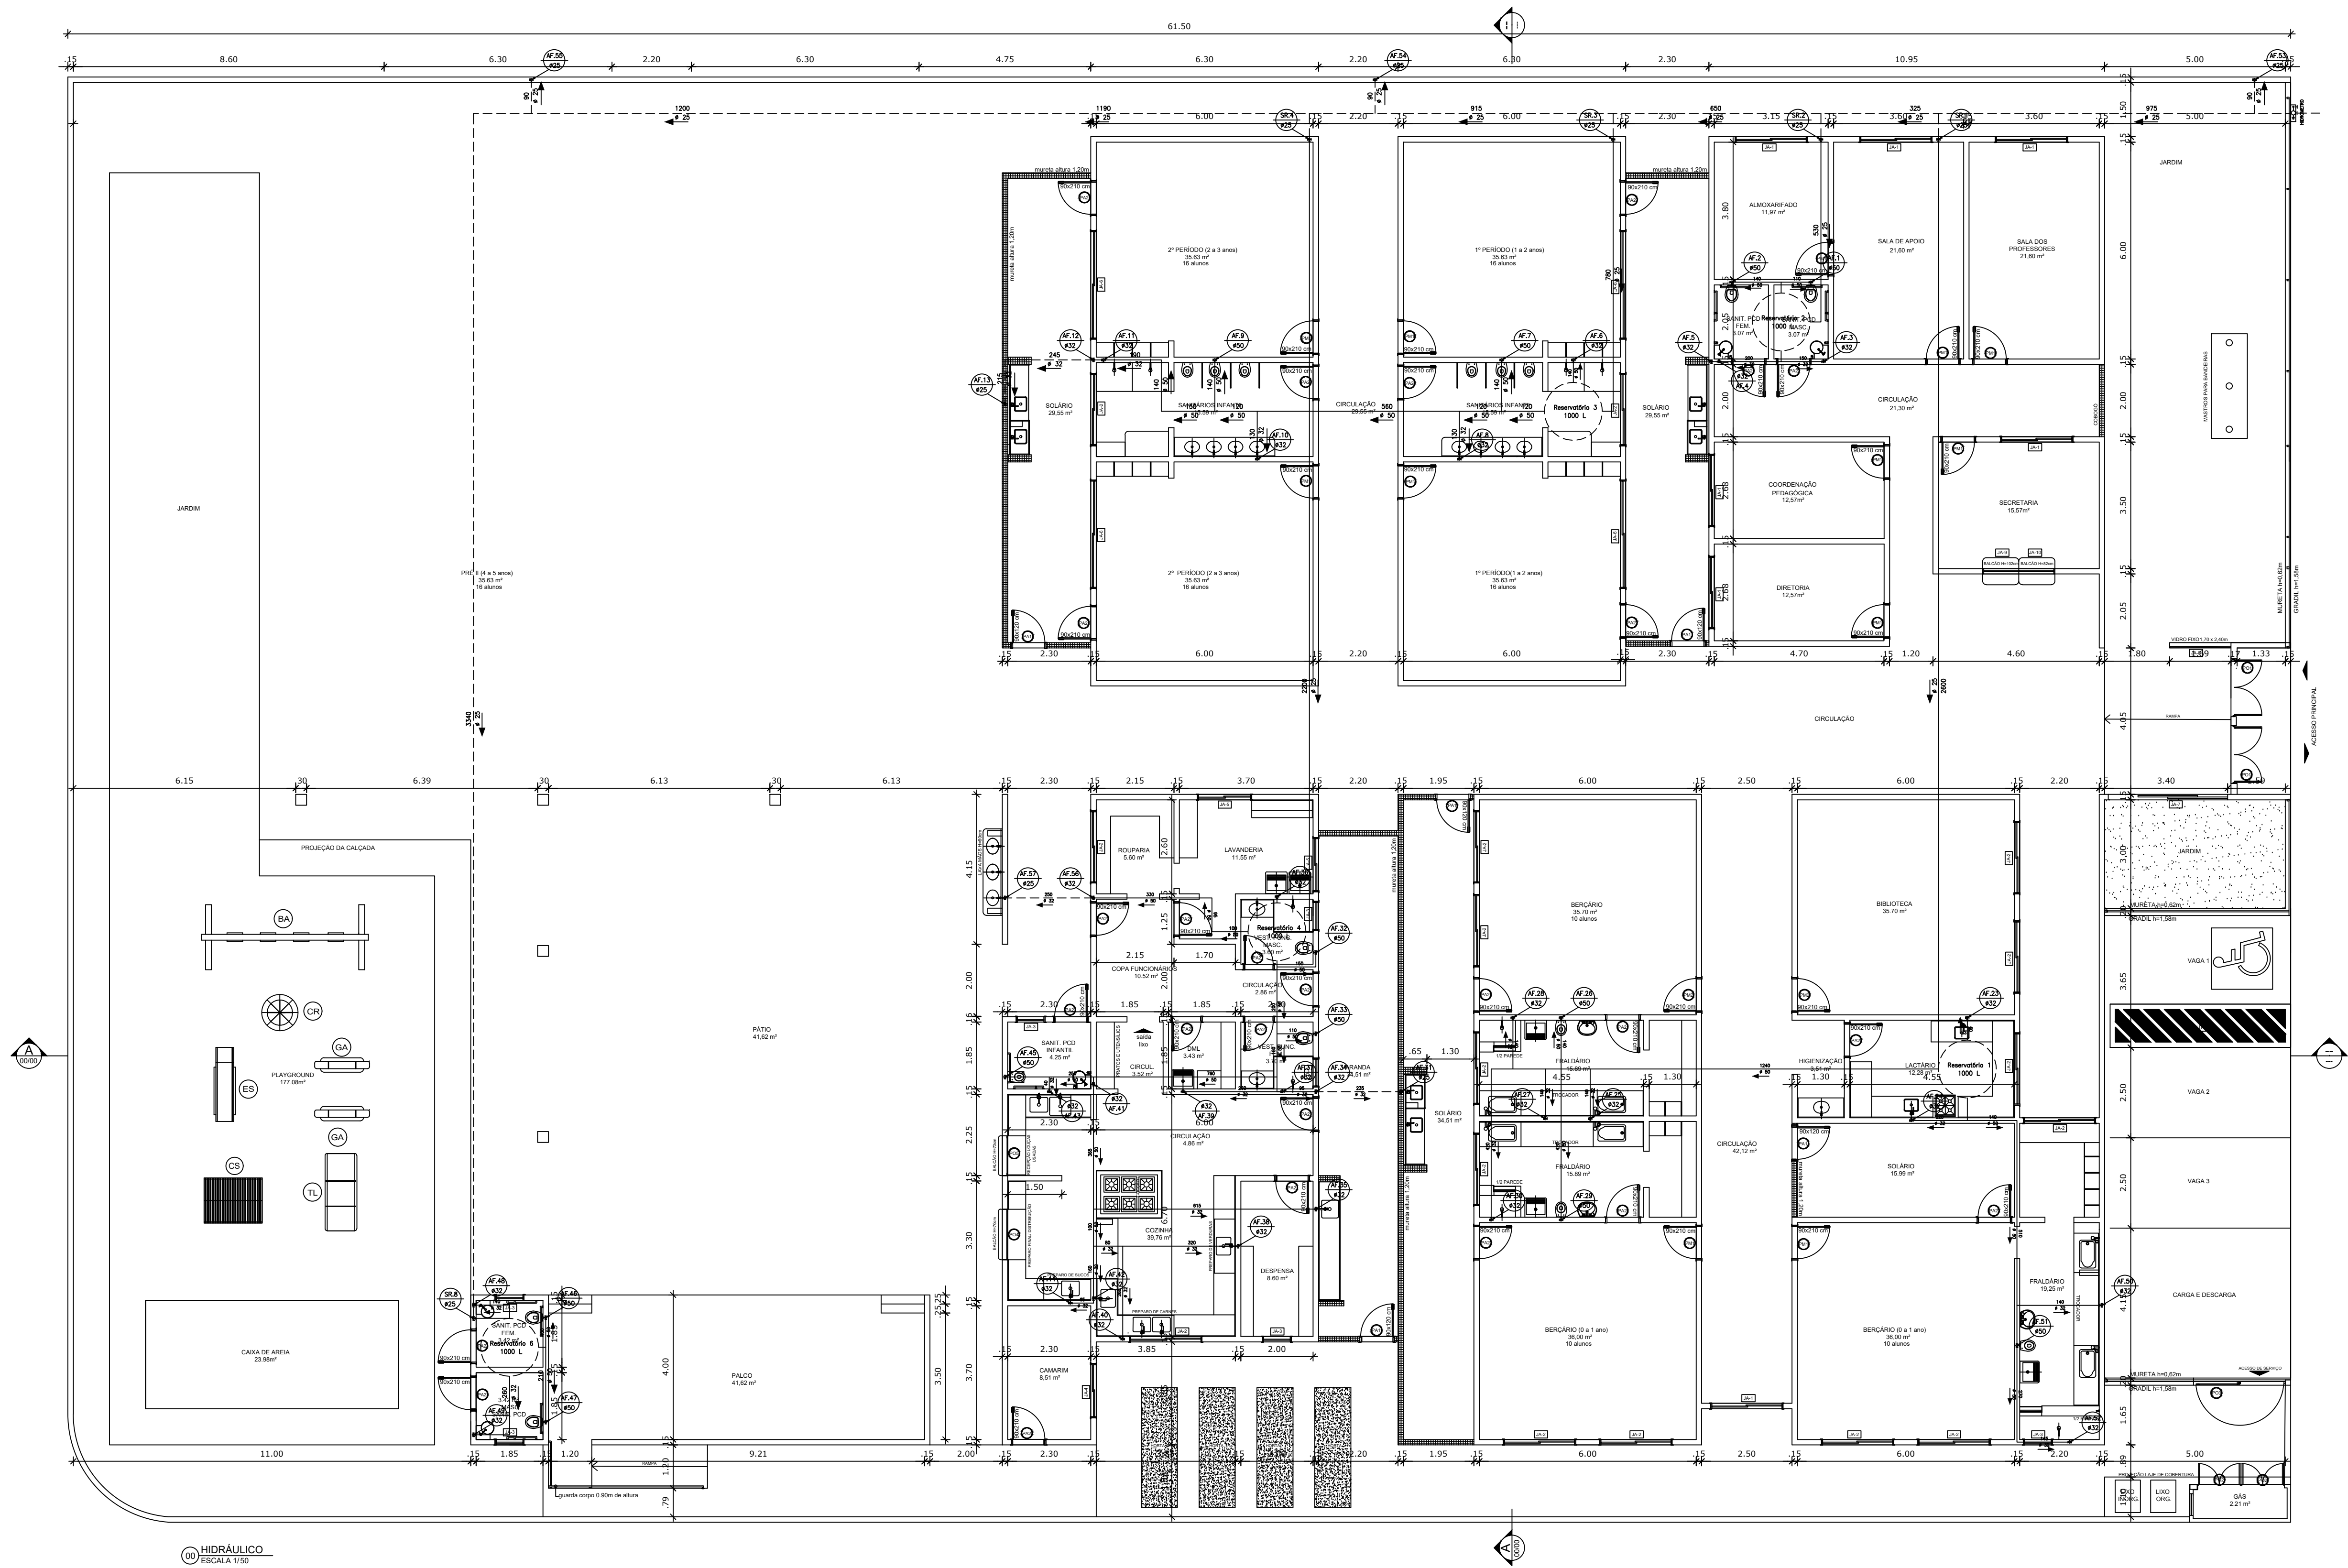

100 HIDRÁULICO
ESCALA 1/50

PROJETO HIDROSSANITÁRIO - CRECHE JARDIM ESPERANÇA		FOLHA: 01/03
CONTEÚDO: PROJETO HIDRÁULICO		
RRT: Nº RRT :	PROPRIETÁRIO: PREFEITURA MUNICIPAL DE PERDIZES PREFEITO: FERNANDO MARANGONI PROJETO: Eng. RICARDO HENRIQUE DA SILVA SOARES CREA: 255.213/D - MG	
OBS.:		