


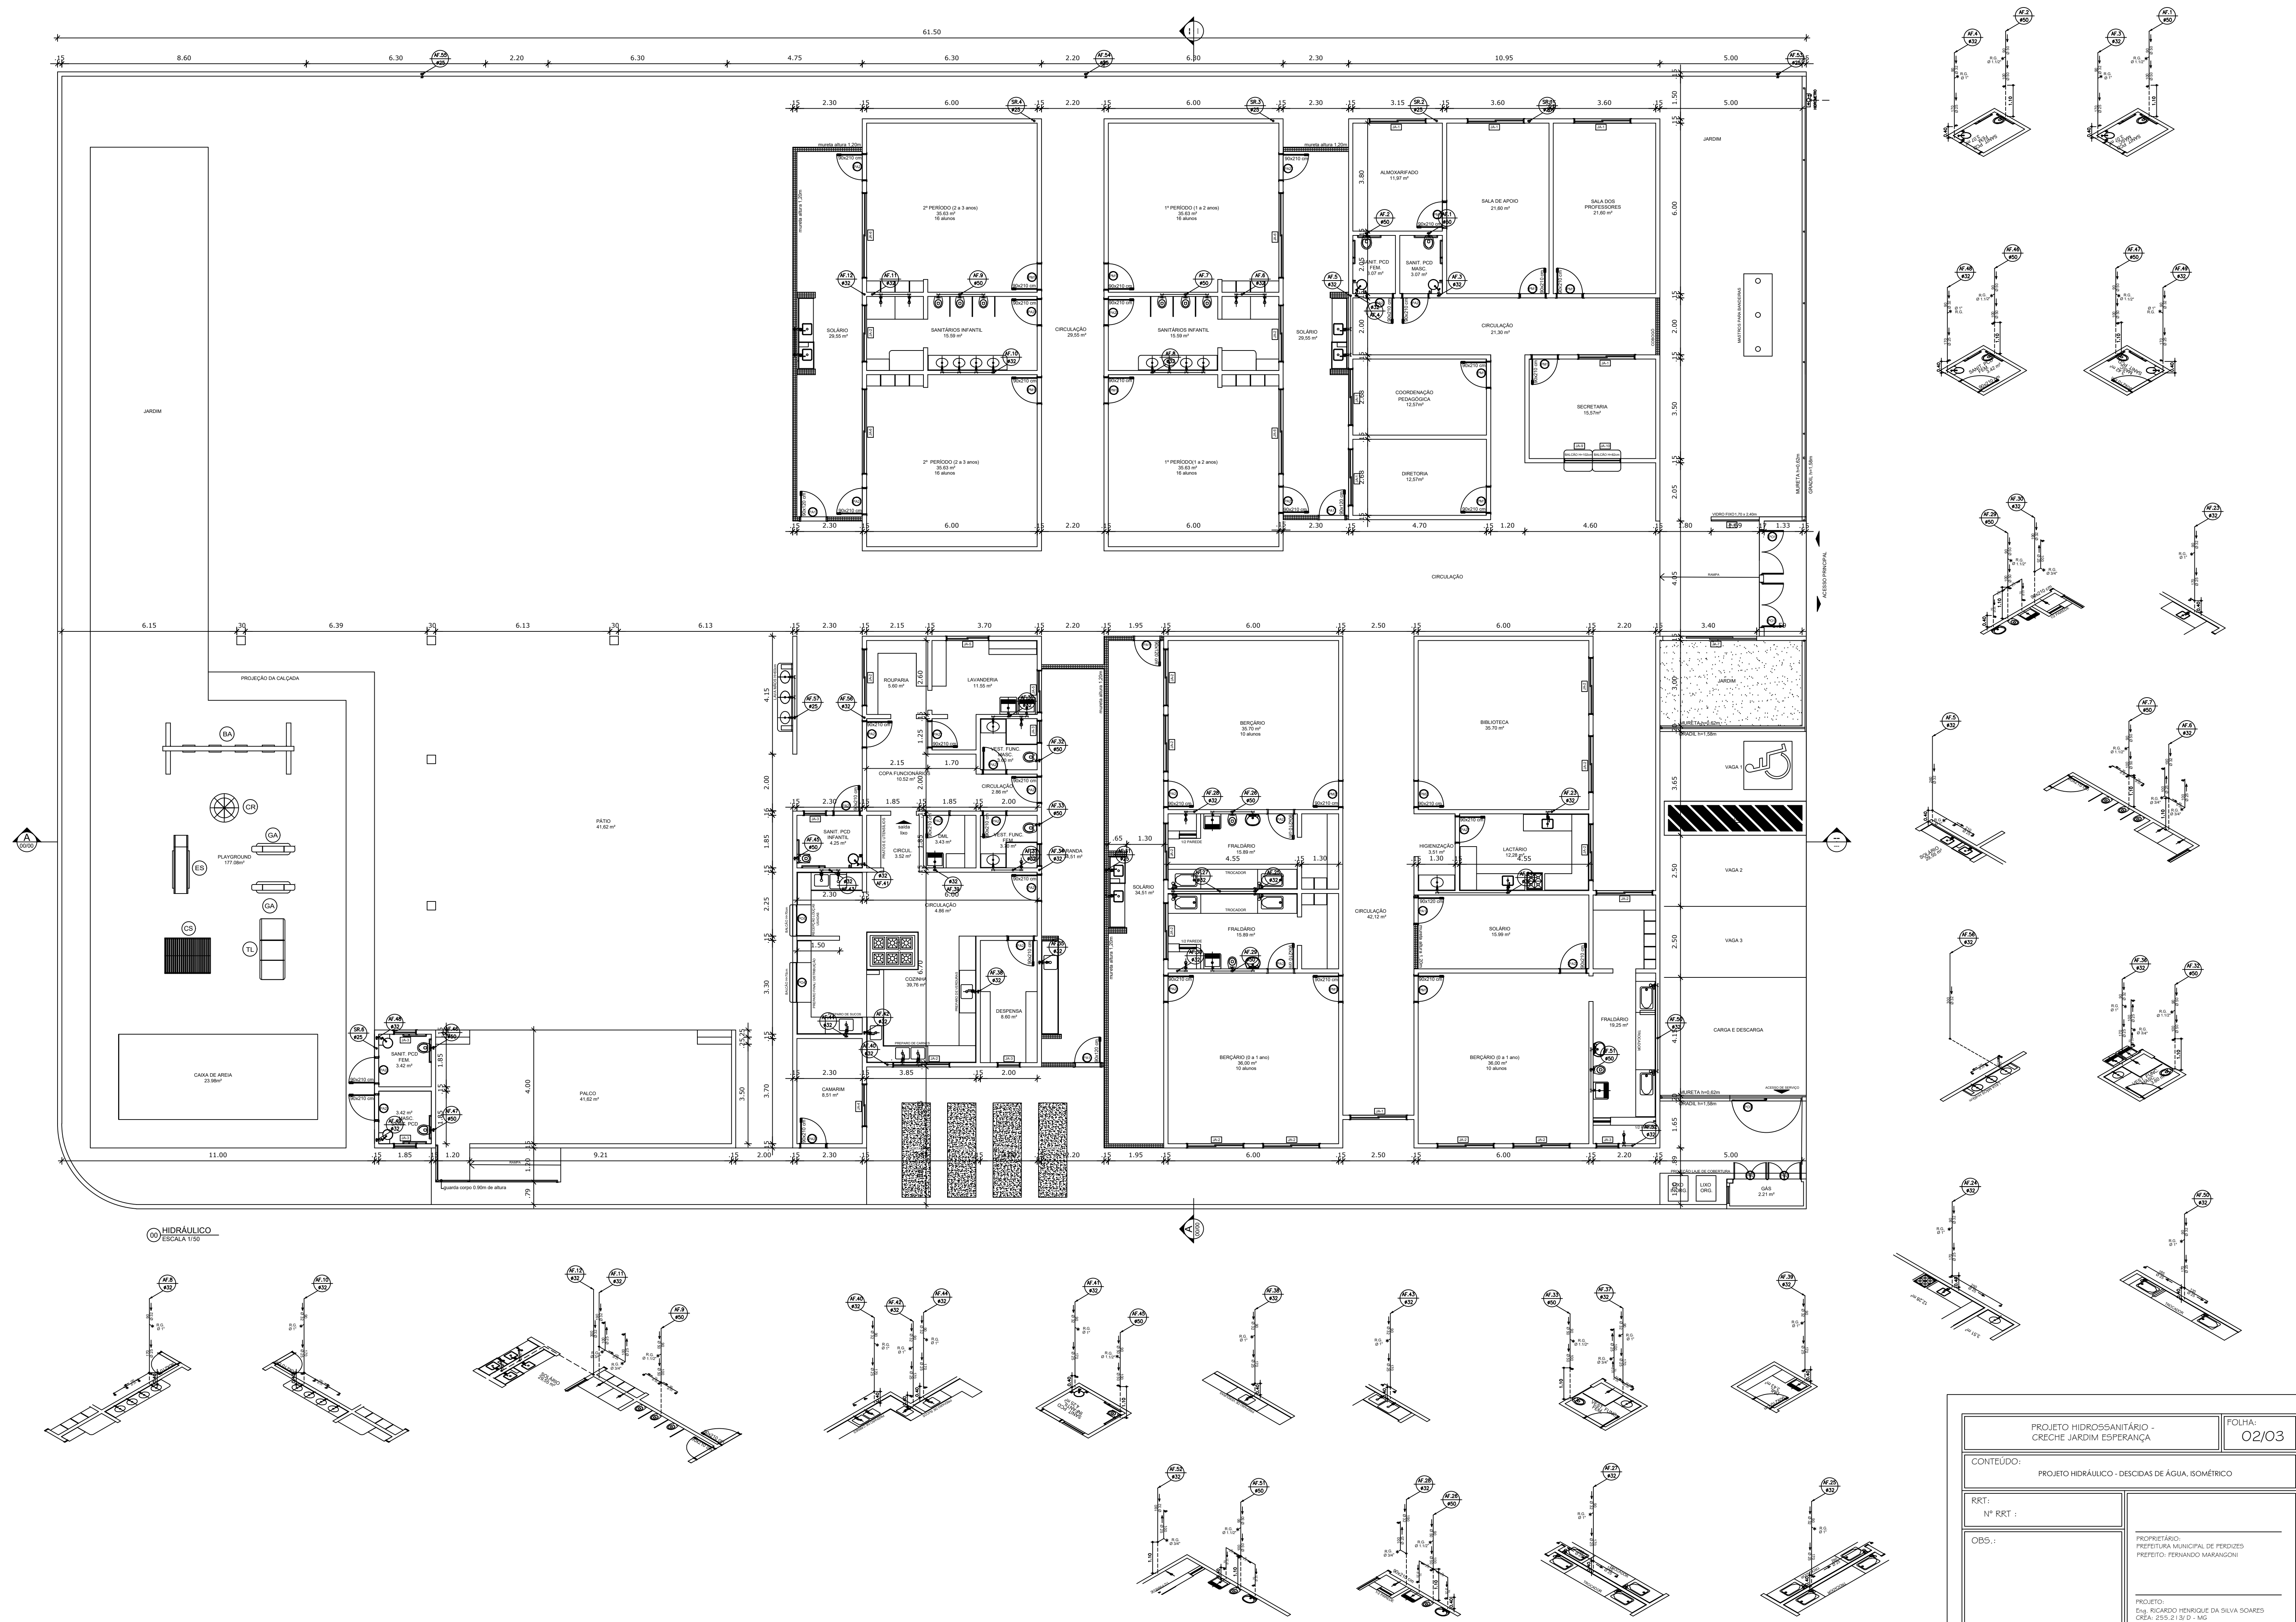

PROJETO HIDROSSANITÁRIO - CRECHE JARDIM ESPERANÇA		FOLHA: 02/03
CONTEÚDO: PROJETO HIDRÁULICO - DESCIDAS DE ÁGUA, ISOMÉRICO		
RRT: Nº RRT :		PROPRIETÁRIO: PREFEITURA MUNICIPAL DE PERDIZES PREFEITO: FERNANDO MARANGONI
OBS.:		
PROJETO: Eng. RICARDO HENRIQUE DA SILVA SOARES CREA: 255.213/D - MG		