

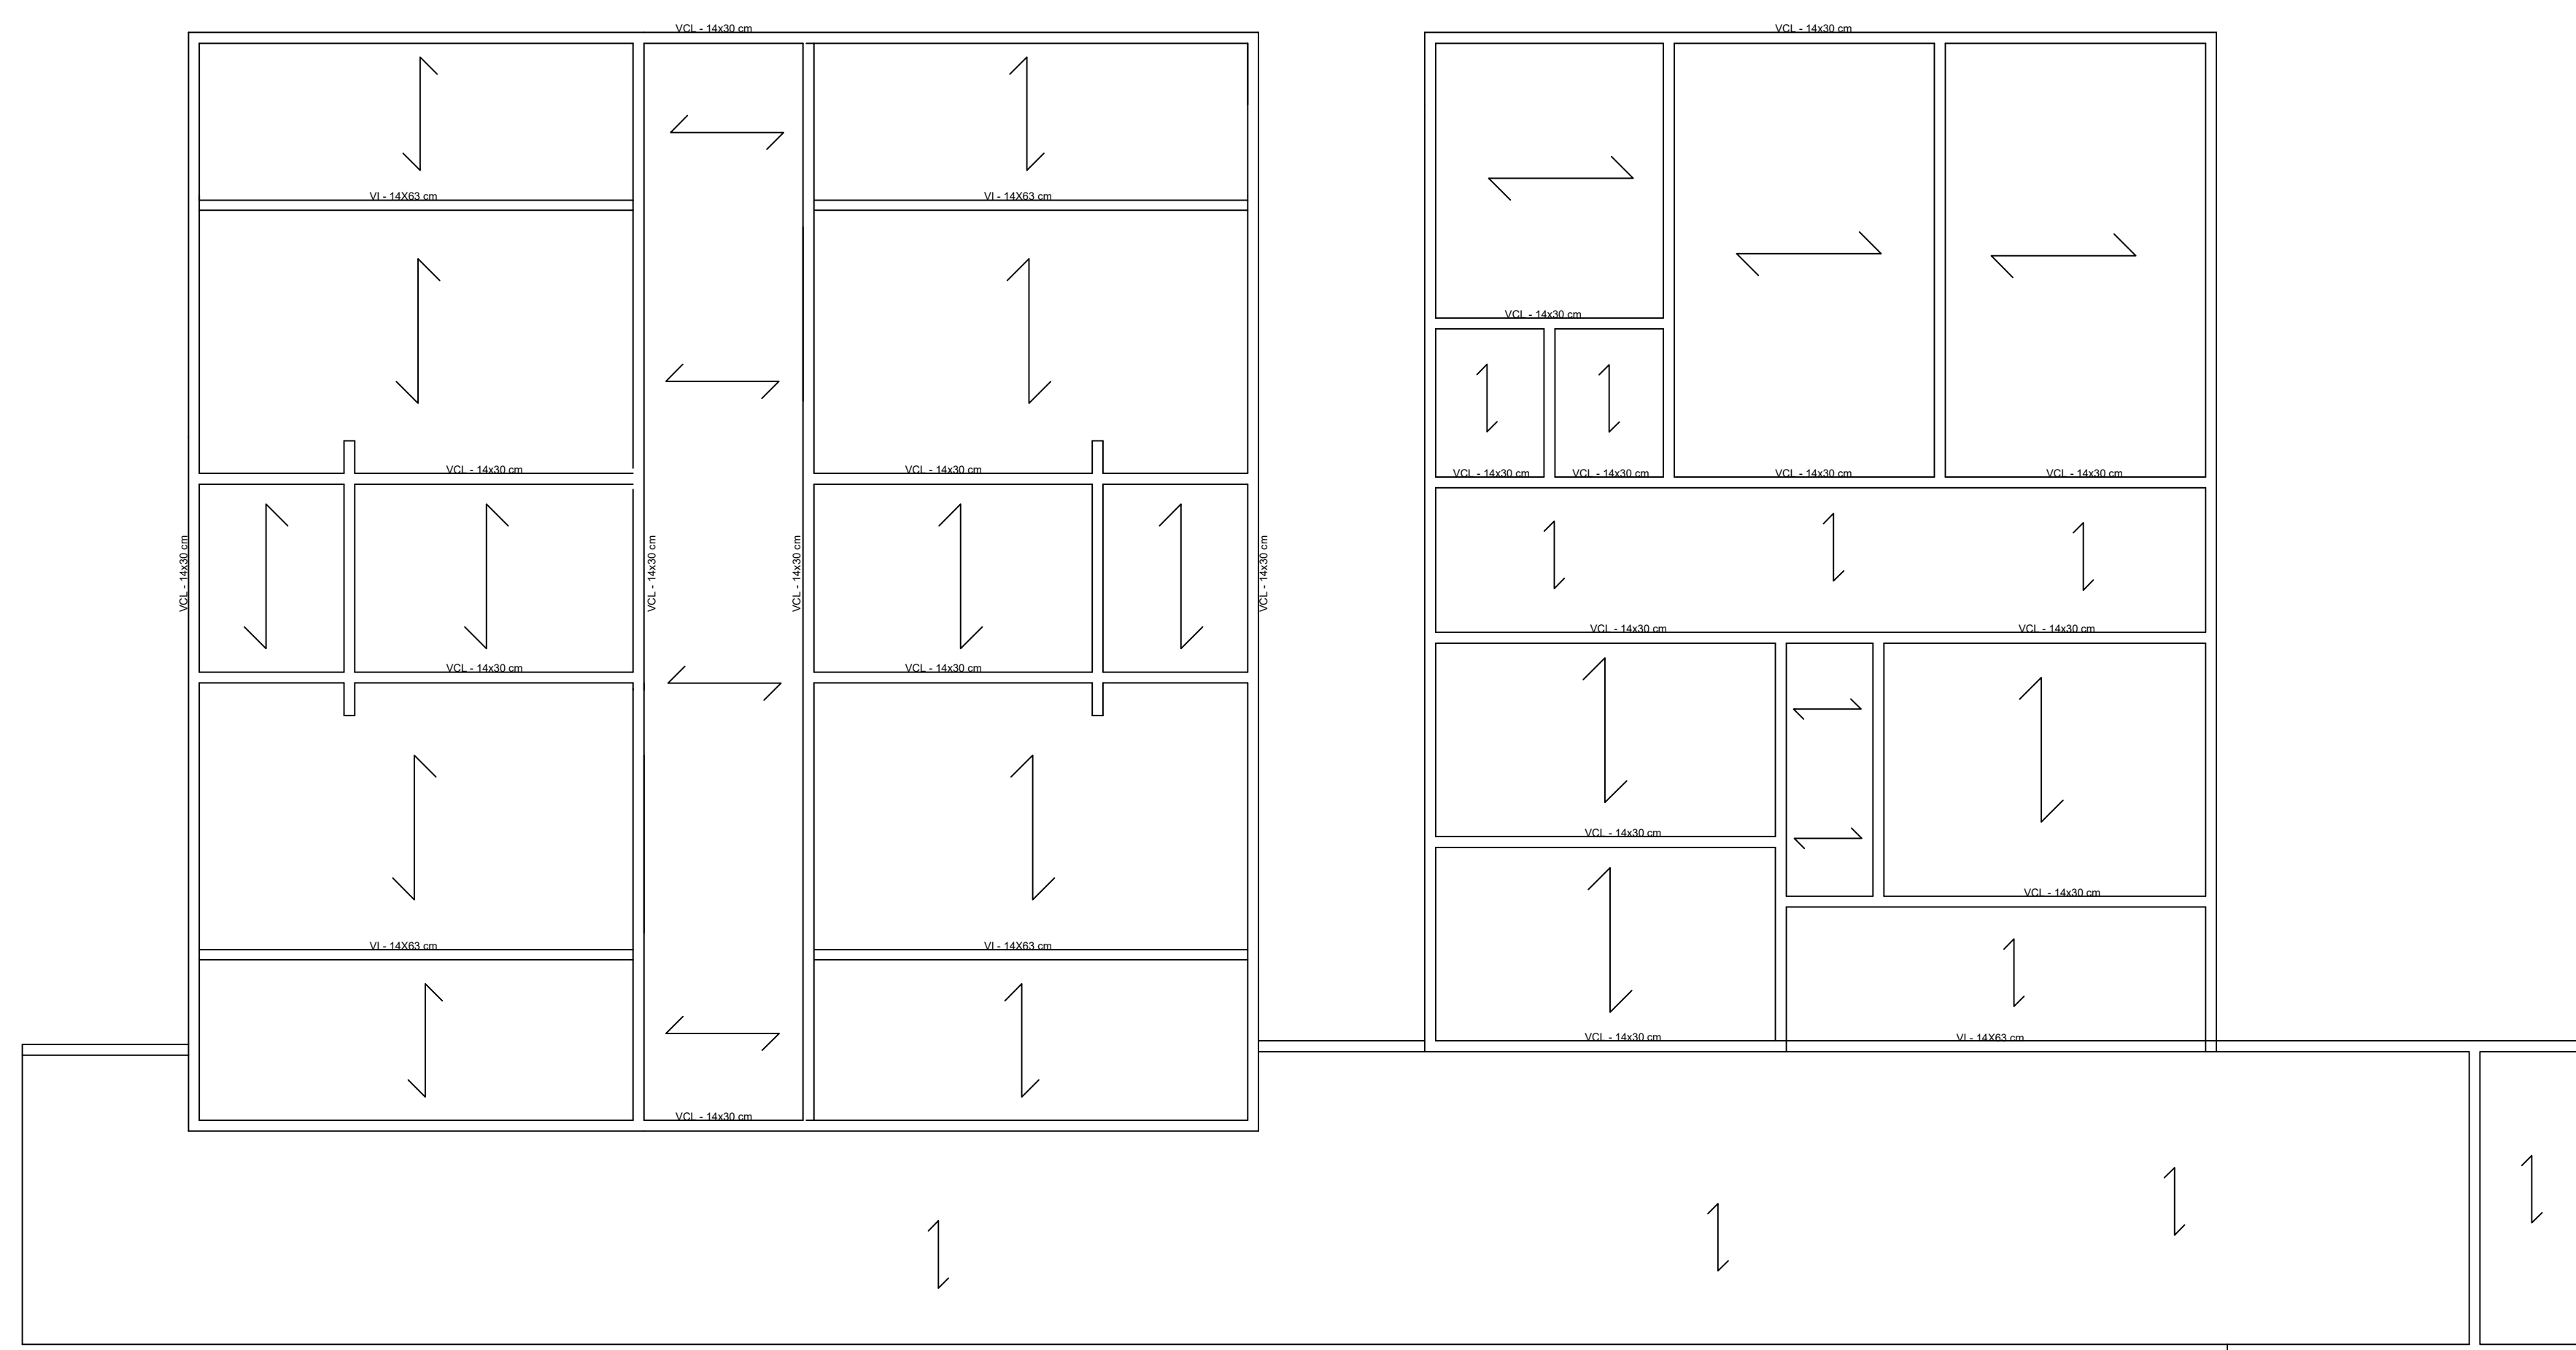
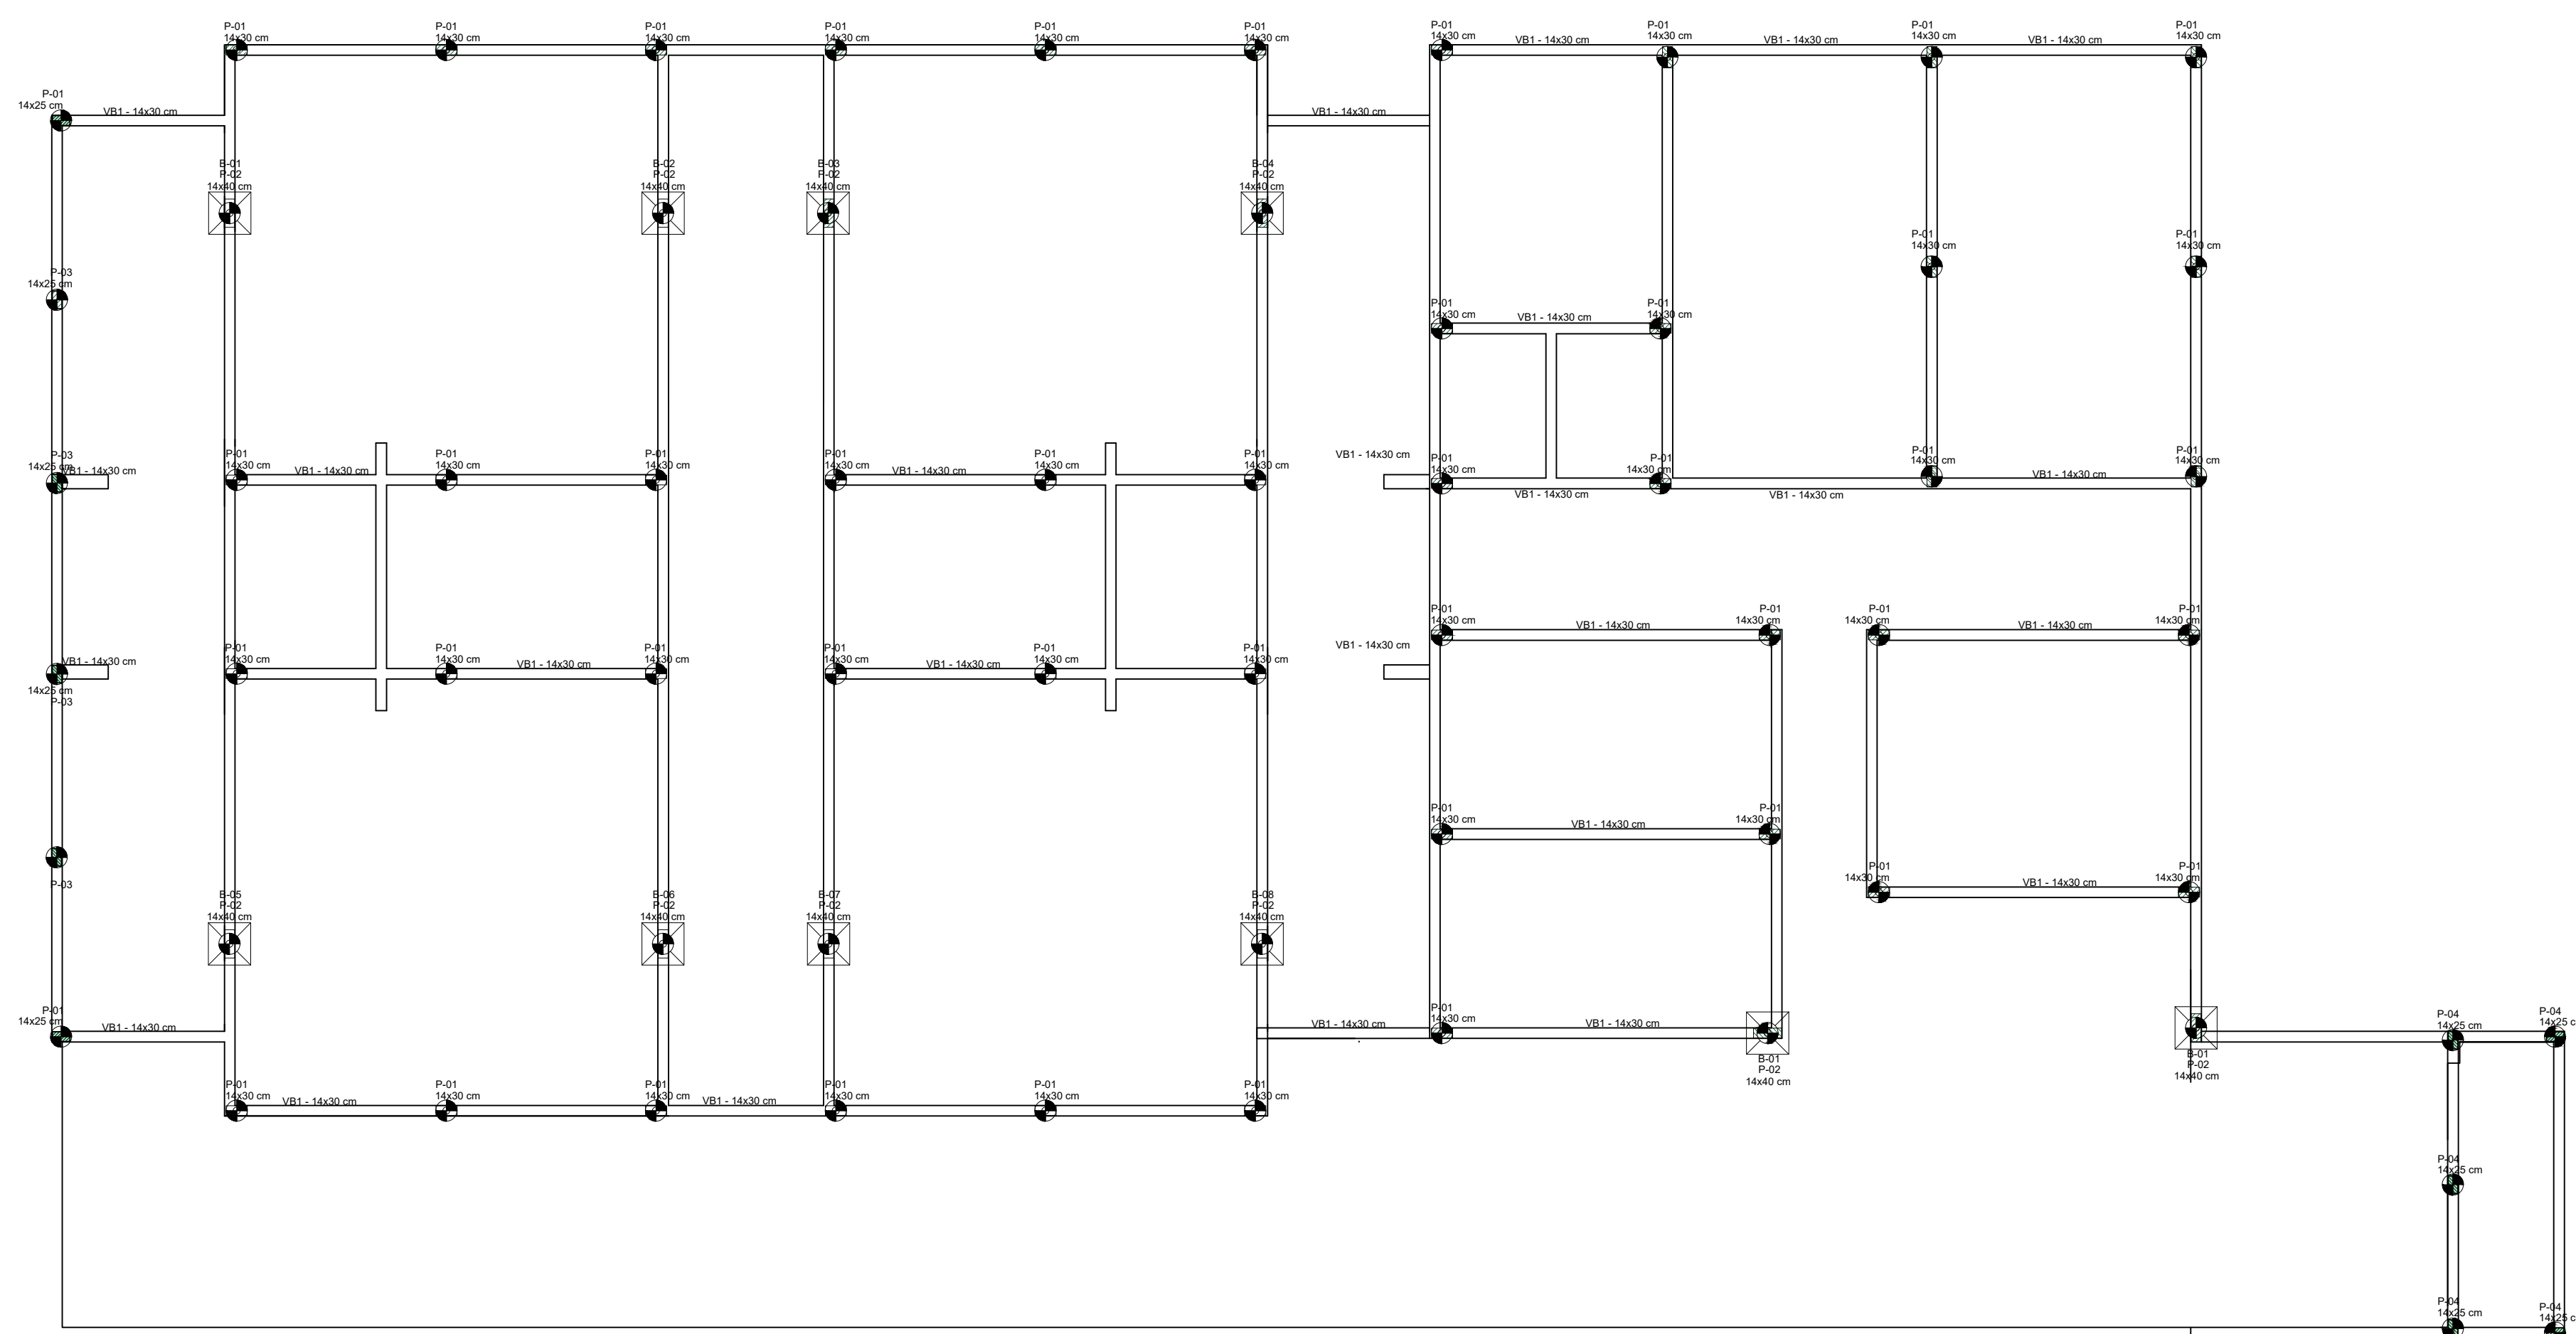
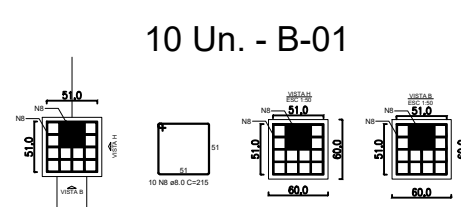
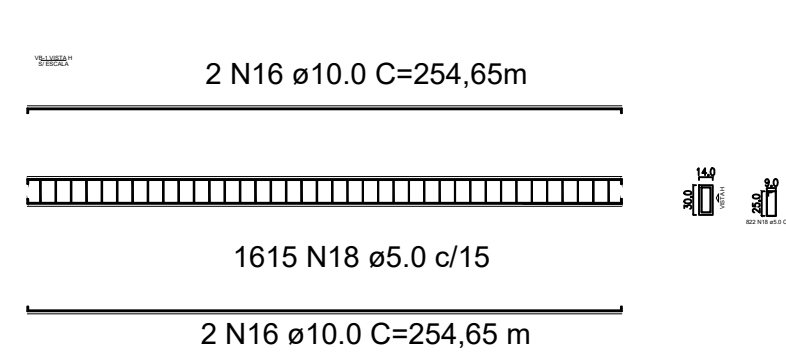
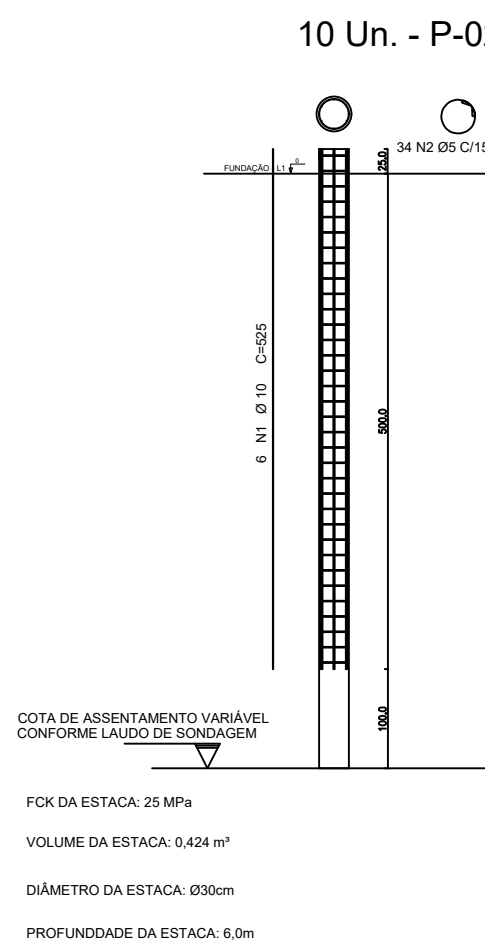





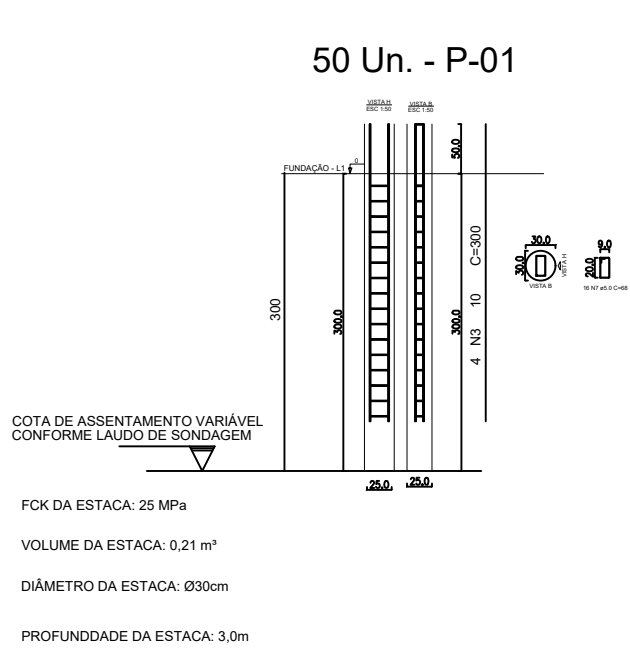


FORMA DE COBERTURA
ESCALA 1/50

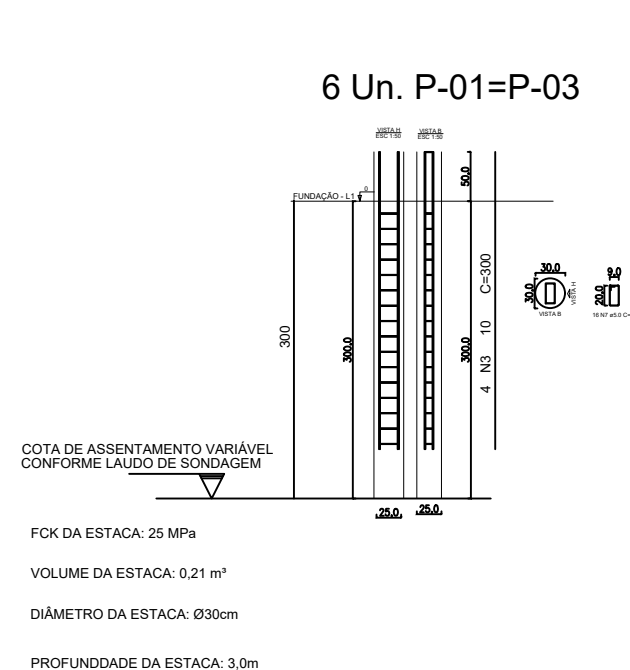


VIGAS BALDRAME


FUNDAÇÃO

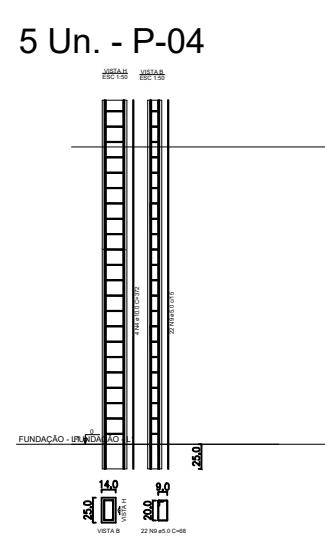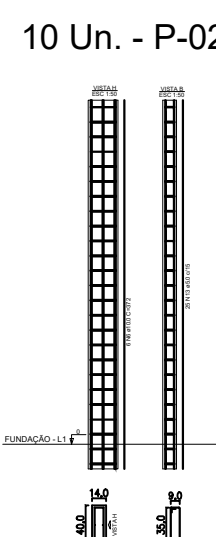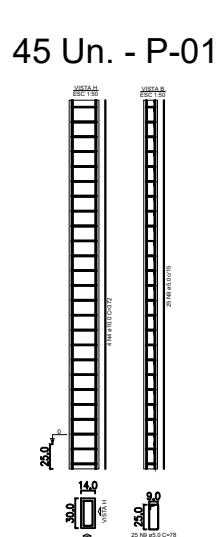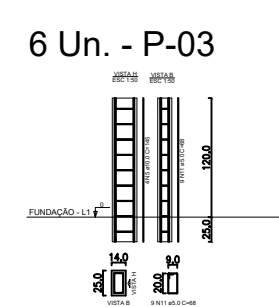


PILAR

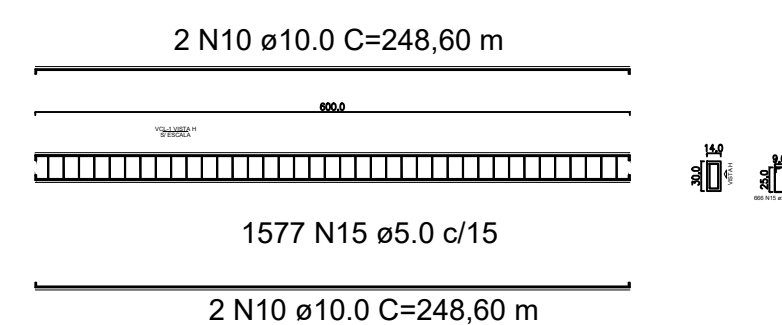


VIGAS CINTA LAJE

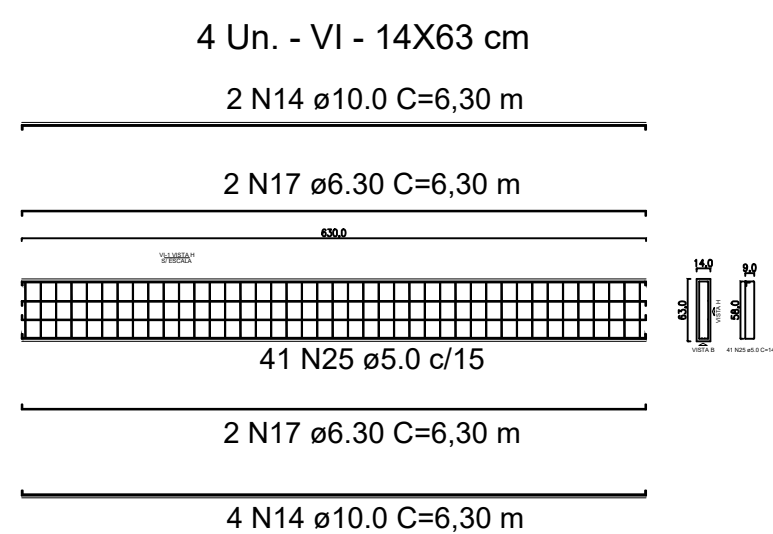



VIGAS AEREA INVERTIDA

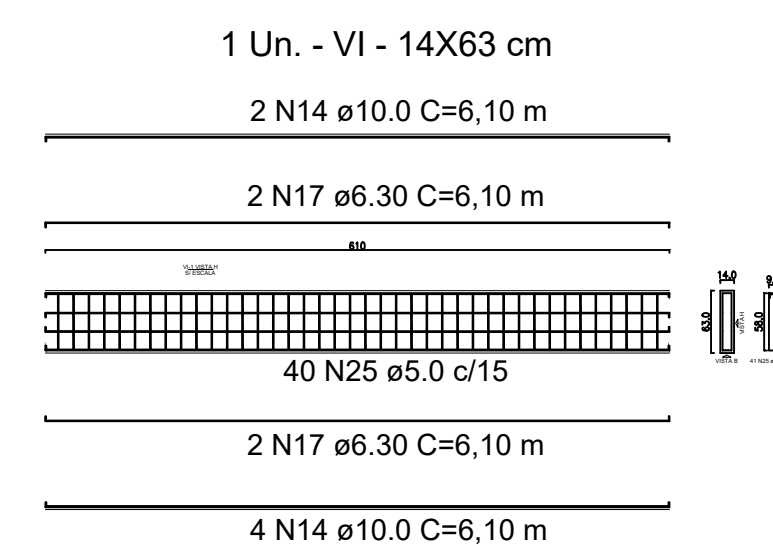


VIGAS AEREA INVERTIDA

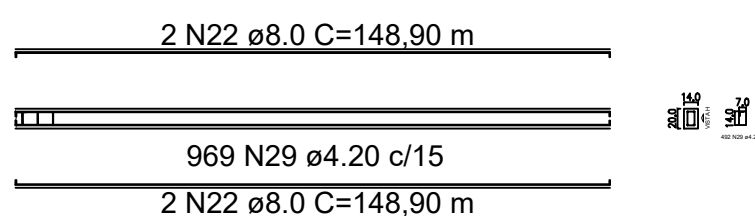

VIGAS CINTA PLATIBANDA

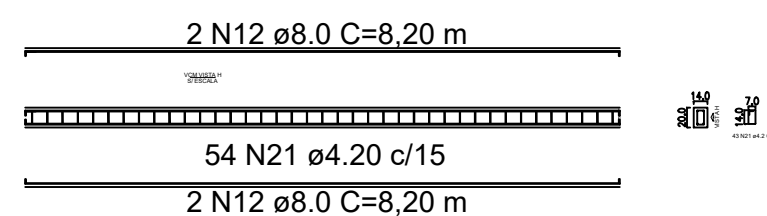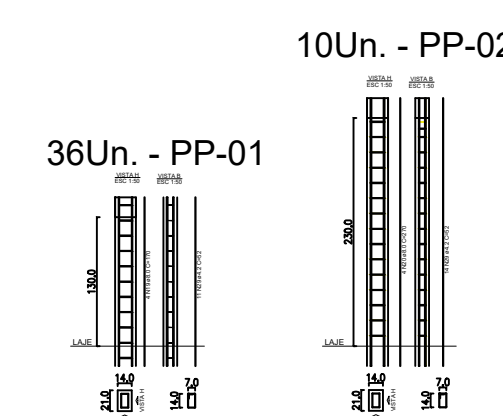

VIGAS CINTA MURETA

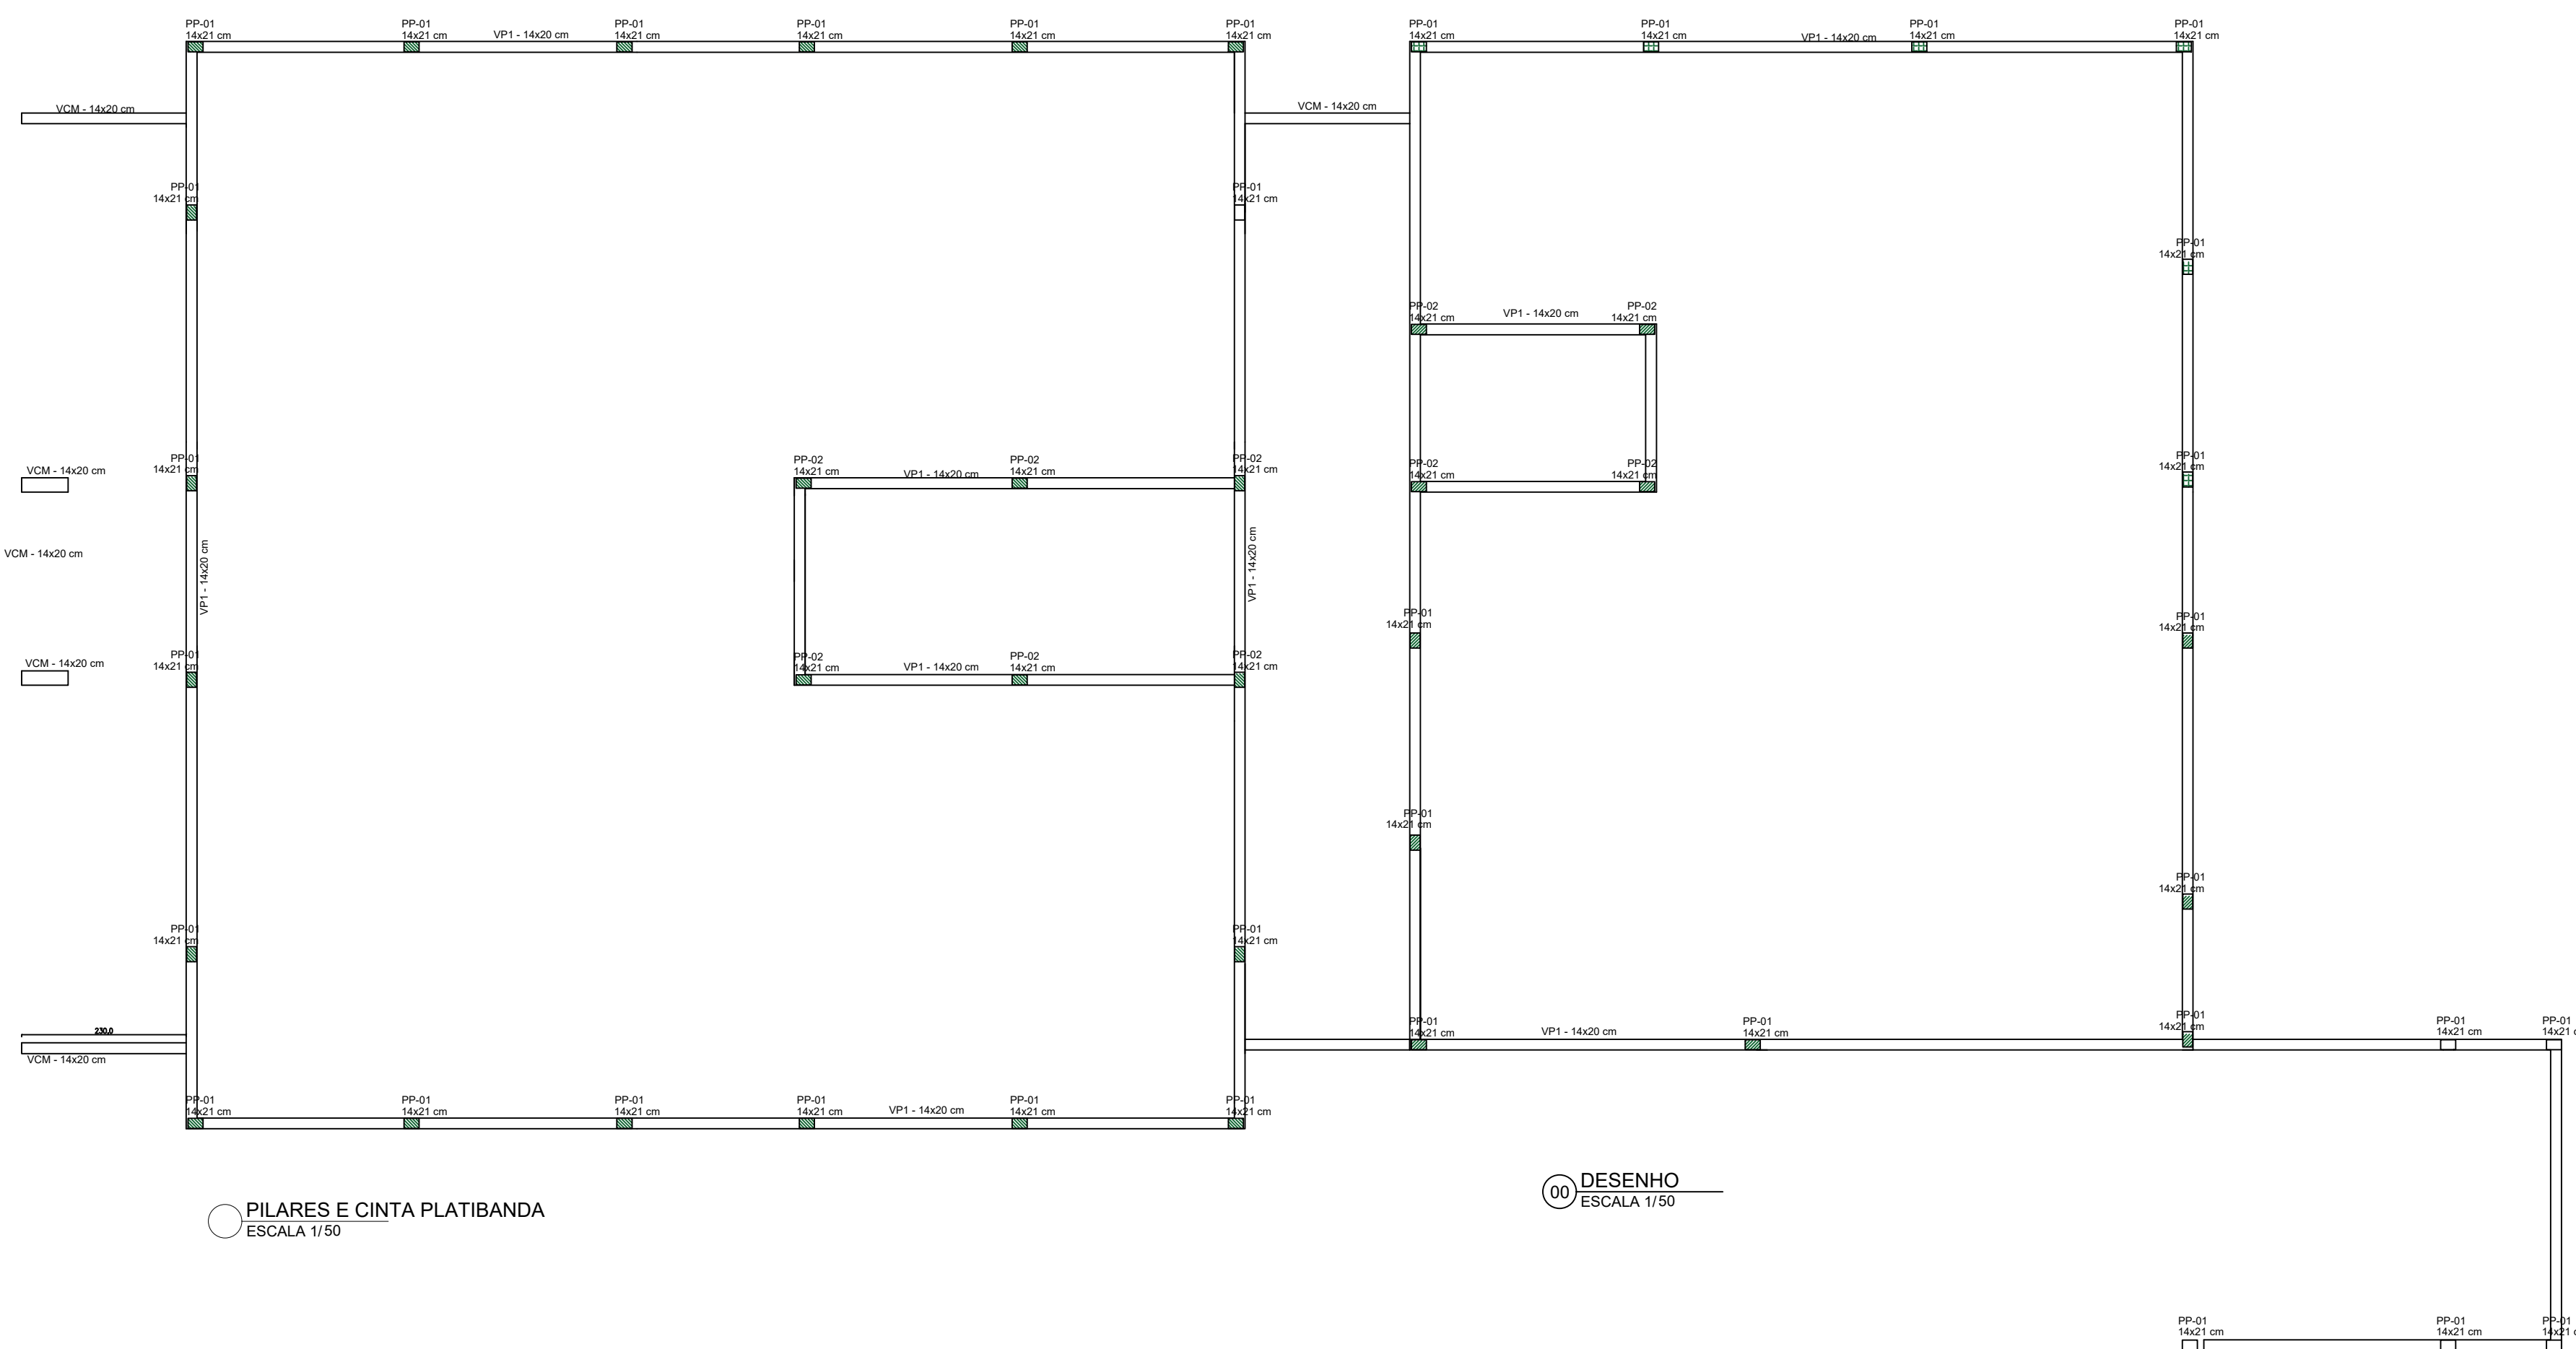

PILARES E CINTA PLATIBANDA
ESCALA 1/50

DESENHO
ESCALA 1/50

PROJETO PROJETO ESTRUTURAL - SETOR ADMINISTRATIVO E SALAS		FOLHA: 01/03
CONTEÚDO: DETALHAMENTO DA FUNDAÇÃO, VIGAS, PILARES E VIGA CINTAS		
RRT: Nº RRT :	PROPRIETÁRIO: PREFEITURA MUNICIPAL DE PERDIZES PREFEITO: FERNANDO MARANGONI	
OBS.:		
PROJETO ESTRUTURAL: ENG. ANIVALDO LUIS DOS REIS JUNIOR CREA: 225.171/D		