
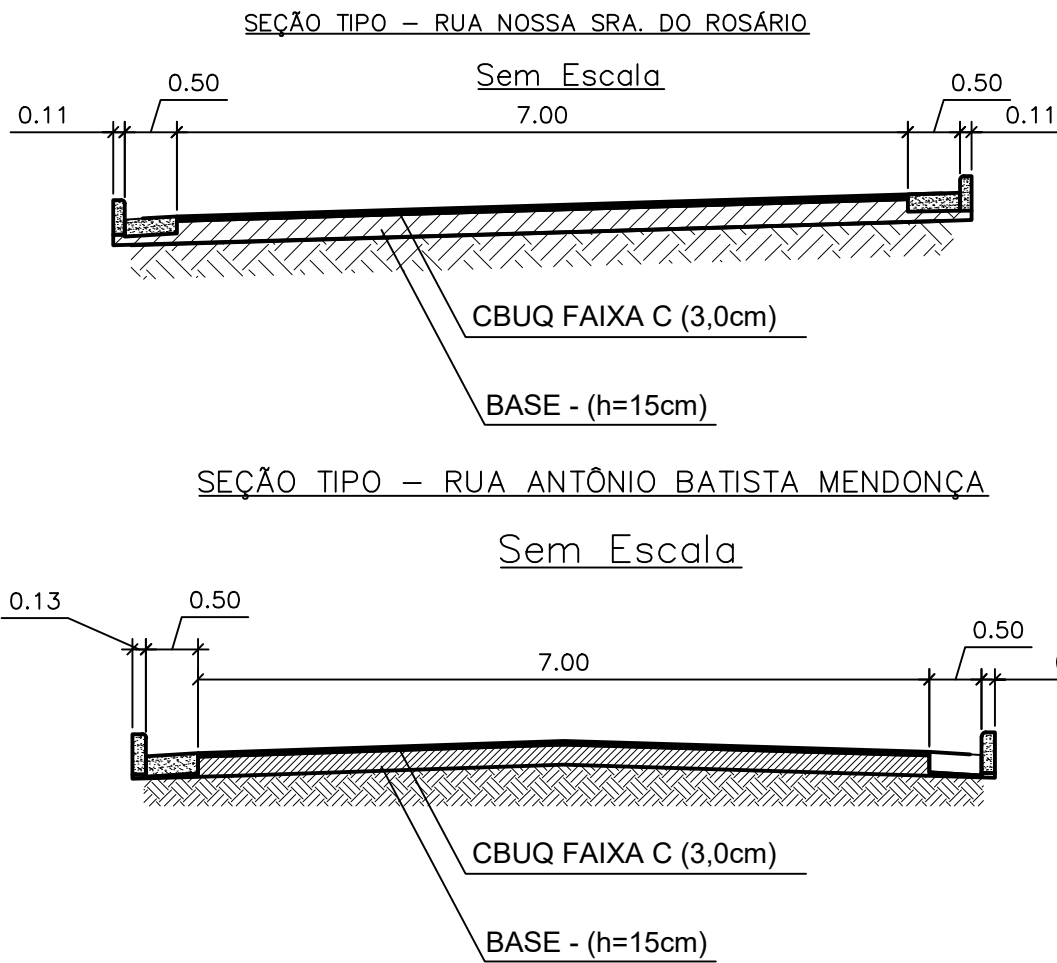


LEGENDA:

PAVIMENTO ASFÁLTICO (CBUQ)

MEIO FIO E SARJETA

CERCA DE MOURÃO

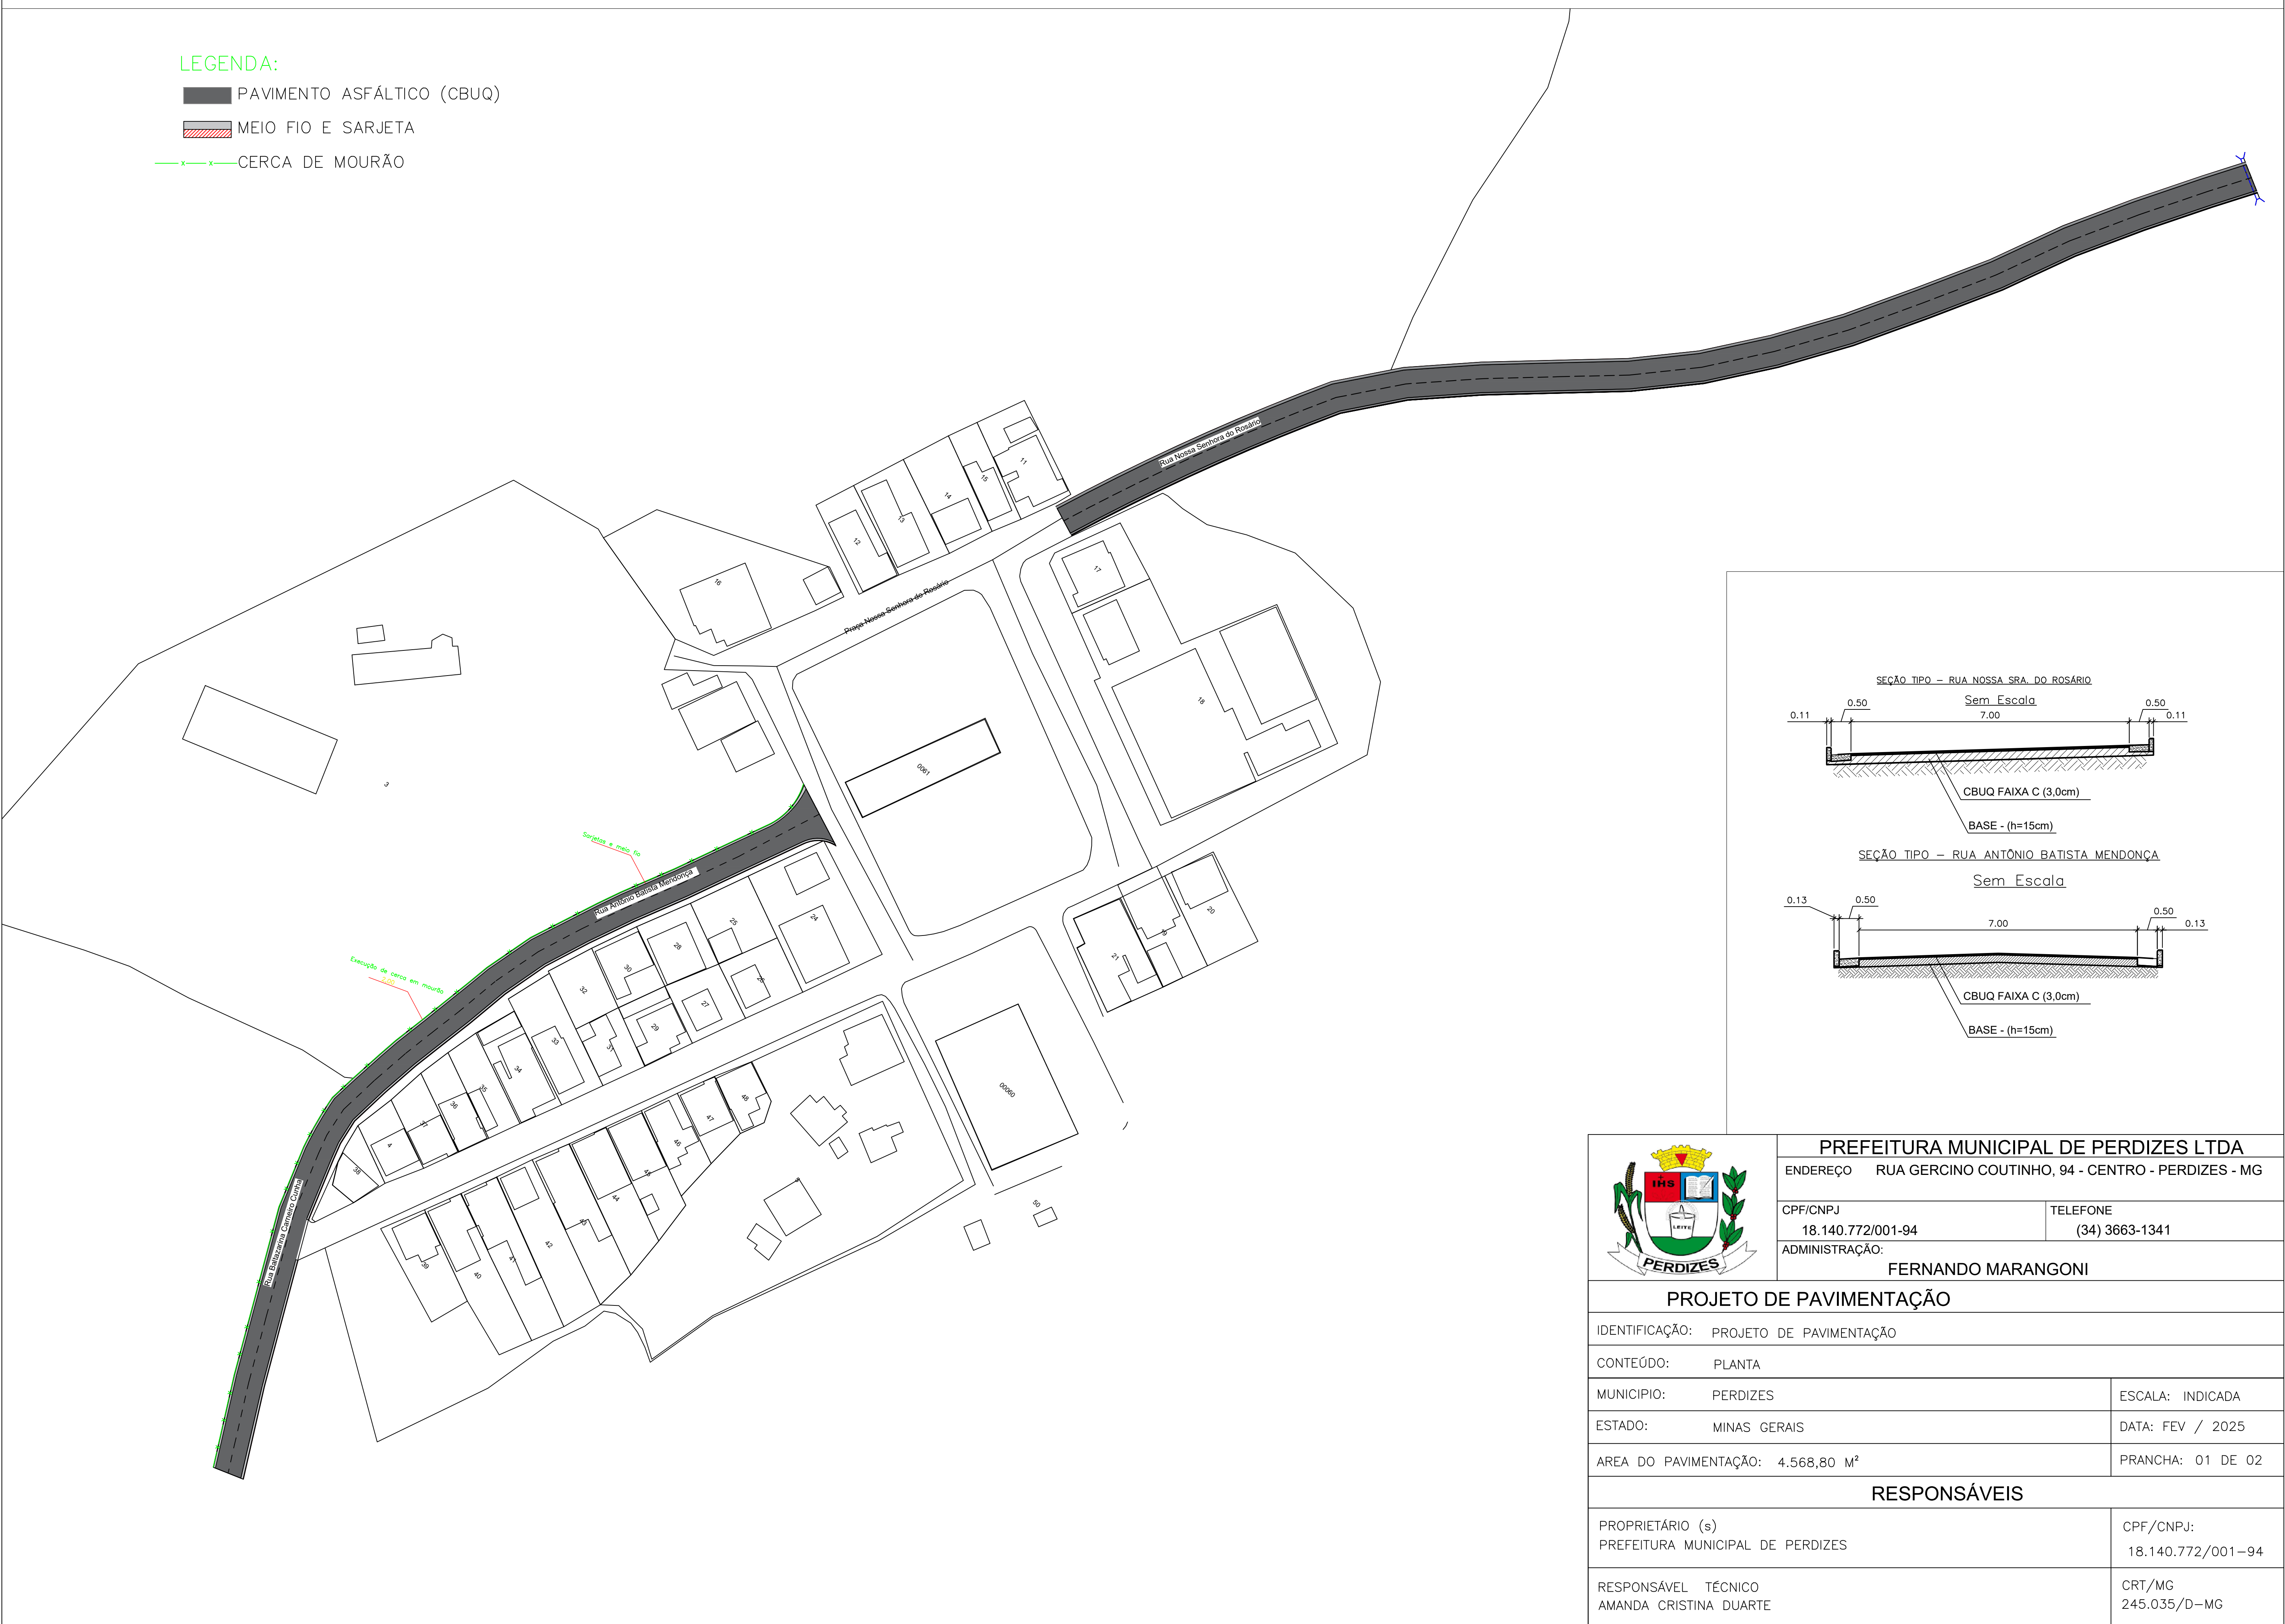

	PREFEITURA MUNICIPAL DE PERDIZES LTDA	
	ENDEREÇO	RUA GERCINO COUTINHO, 94 - CENTRO - PERDIZES - MG
	CPF/CNPJ	18.140.772/001-94
	TELEFONE	(34) 3663-1341
ADMINISTRAÇÃO: FERNANDO MARANGONI		
PROJETO DE PAVIMENTAÇÃO		
IDENTIFICAÇÃO: PROJETO DE PAVIMENTAÇÃO		
CONTEÚDO: PLANTA		
MUNICÍPIO:	PERDIZES	ESCALA: INDICADA
ESTADO:	MINAS GERAIS	DATA: FEV / 2025
AREA DO PAVIMENTAÇÃO:	4.568,80 M²	PRANCHA: 01 DE 02
RESPONSÁVEIS		
PROPRIETÁRIO (s) PREFEITURA MUNICIPAL DE PERDIZES		CPF/CNPJ: 18.140.772/001-94
RESPONSÁVEL TÉCNICO AMANDA CRISTINA DUARTE		CRT/MG 245.035/D-MG