
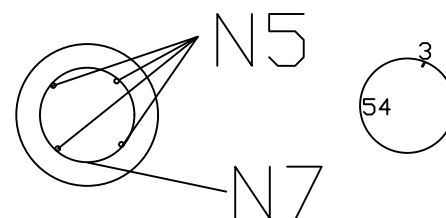


BROCA APILOADA #30X500

CORTE B-B

ESCALA 1:50

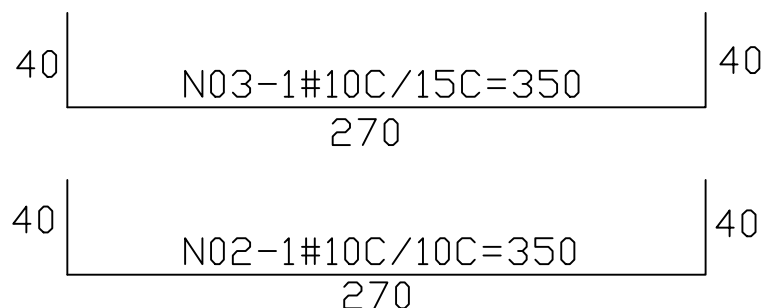

N07-1#5C/10C=60
ESTACA #30X500CM

PROJETO
RESERVATÓRIO

PROPR.:
PREFEITURA MUNICIPAL
CNPJ 18.158.642/0001-89

ENDEREÇO:
COMUNIDADE SÃO JOSÉ
DO BARREIRO- IRAÍ DE MINAS

R.T.

RIBAMAR ALVES LEAL
ENG.CIVIL-CREA-MG-44.571/D

ESCALA

INDICADA

FOLHA 3/6