


Nº Revisto	Descrição	Modificado por	Data



Planta Baixa (Demolição)

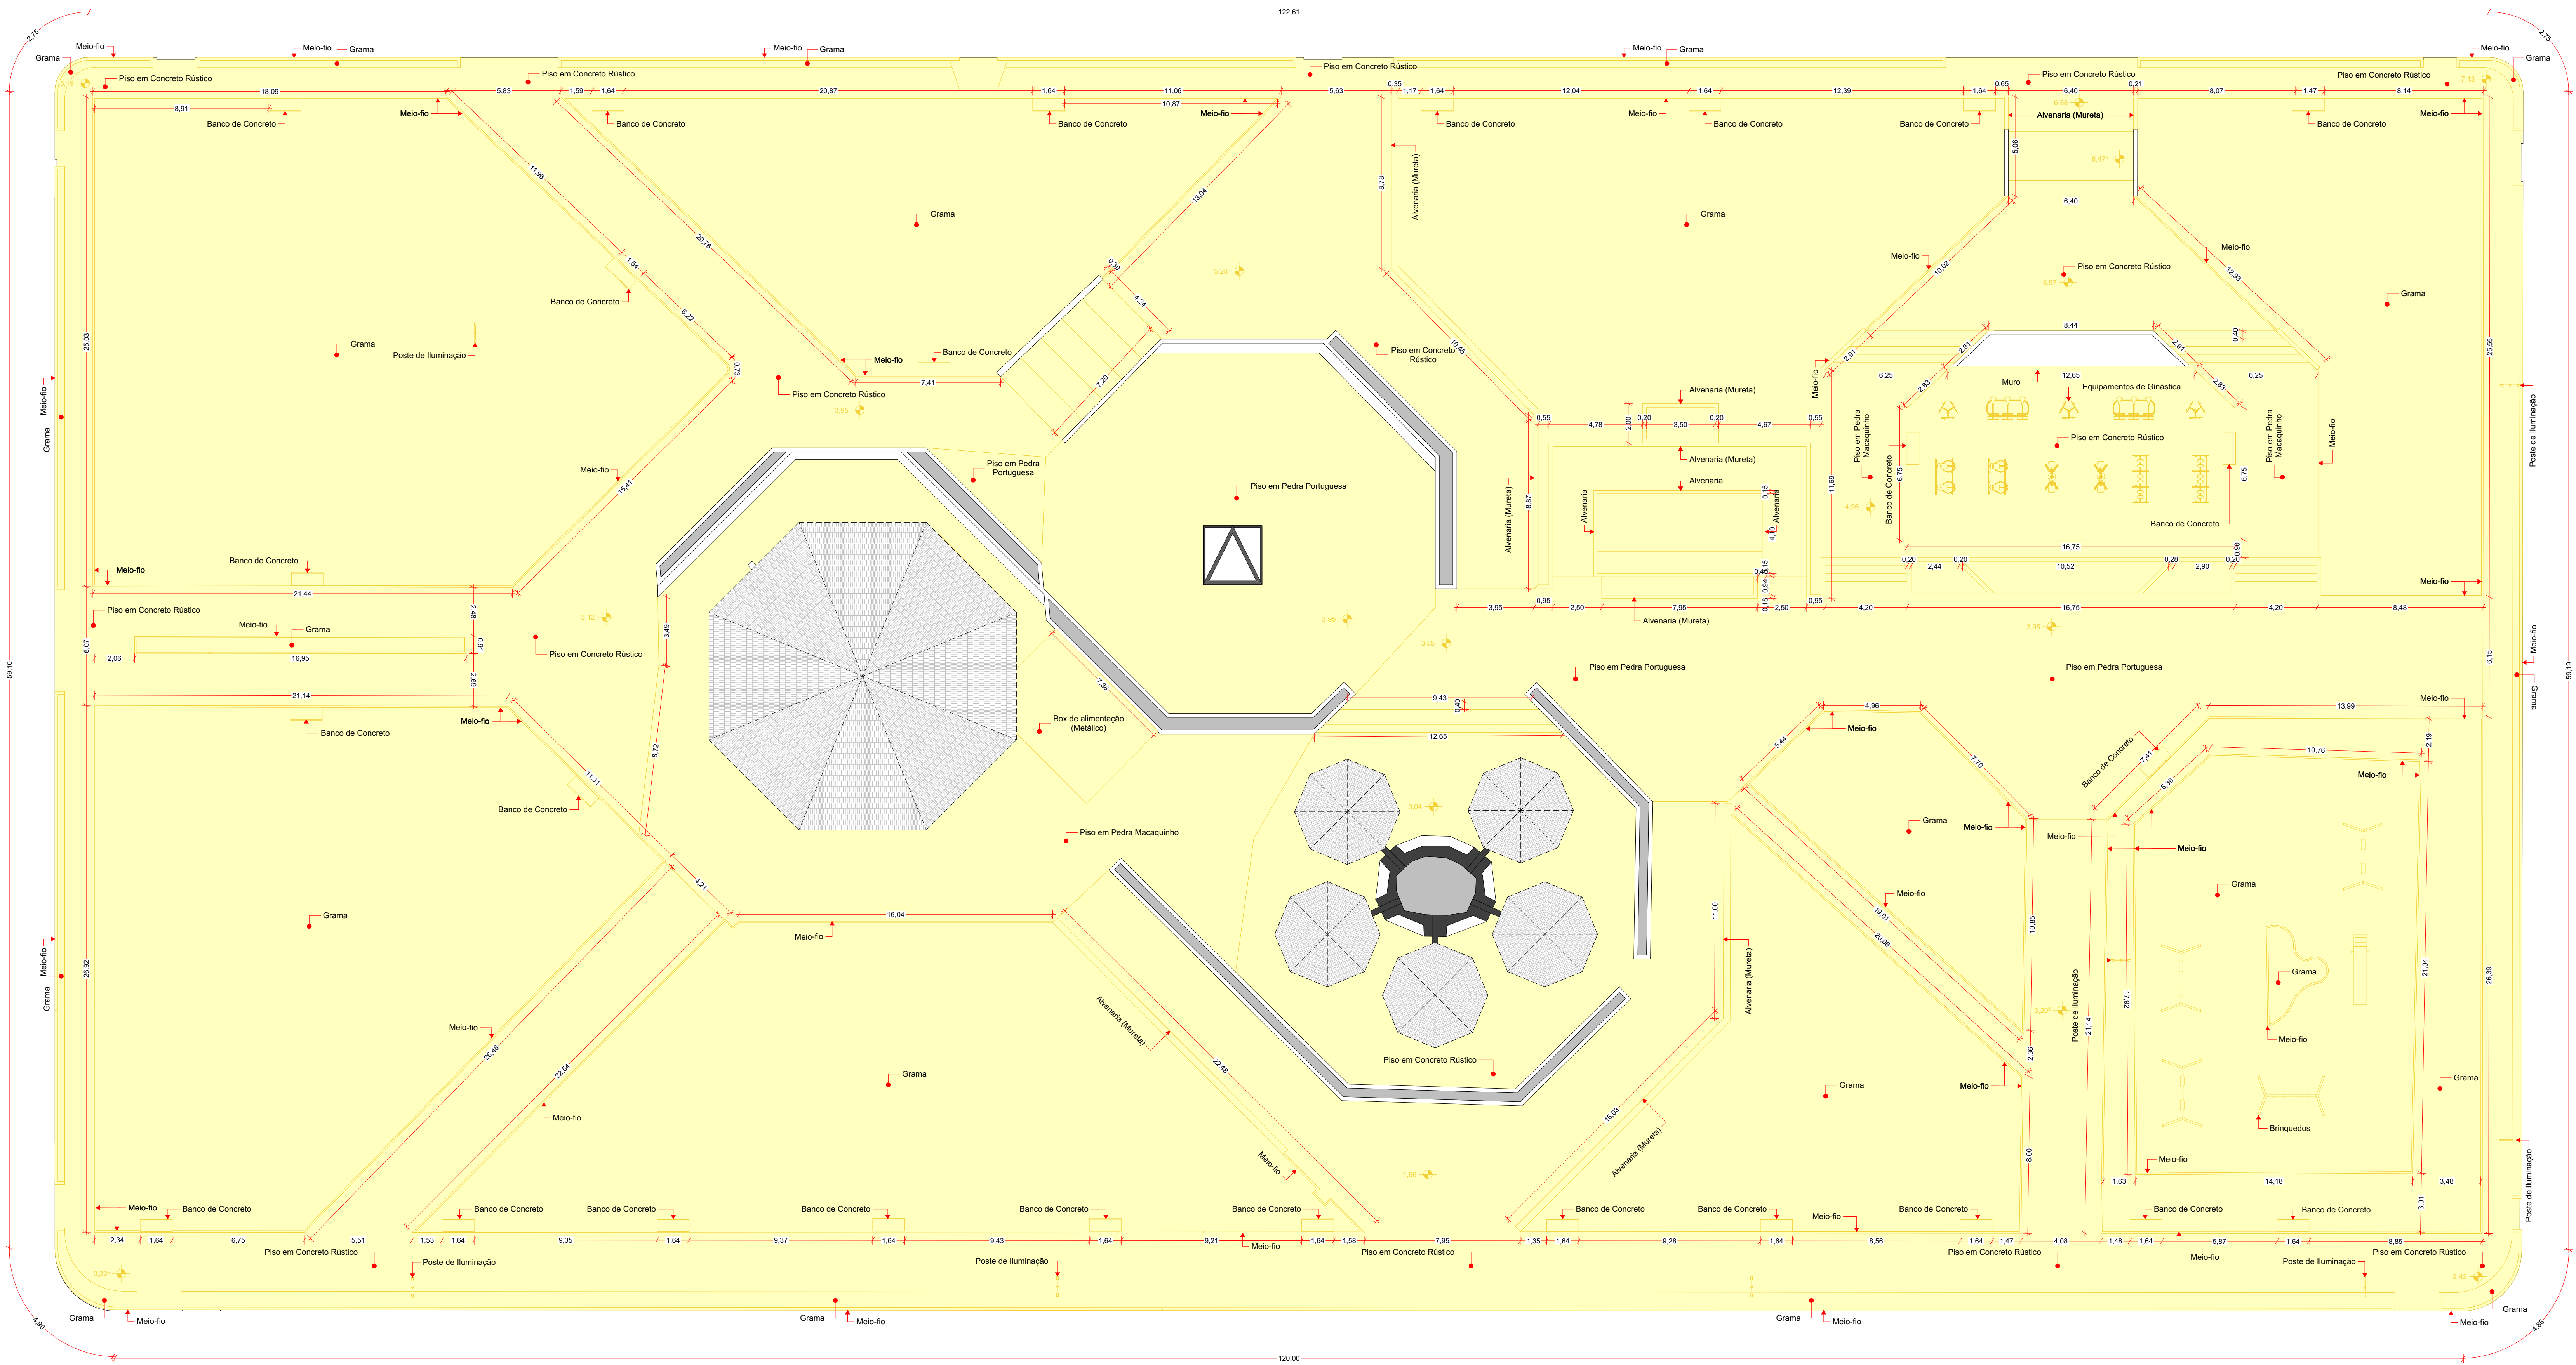


Planta de Situação


MAPA DE PORTAS						
Estado de Reforma	ID	Quantidade	Tamanho	Tipo de Porta	Tipo de Material	Tipo de Pintura
A Demolir	P01	4	0,80x2,10	Porta de Abirir simples	Madeira	Verniz

MAPA DE JANELAS							
Estado de Reforma	ID	Quantidade	Tamanho	Altura do Parapeito	Tipo de Janela	Tipo de Material	Tipo de Pintura
A Demolir	J01	4	0,80x0,60	1,70	Janela Fixa	Aço Vidro	Tinta Esmalte Sintético
	J02	2	0,70x0,60	1,70	Janela Fixa	Aço Vidro	Tinta Esmalte Sintético

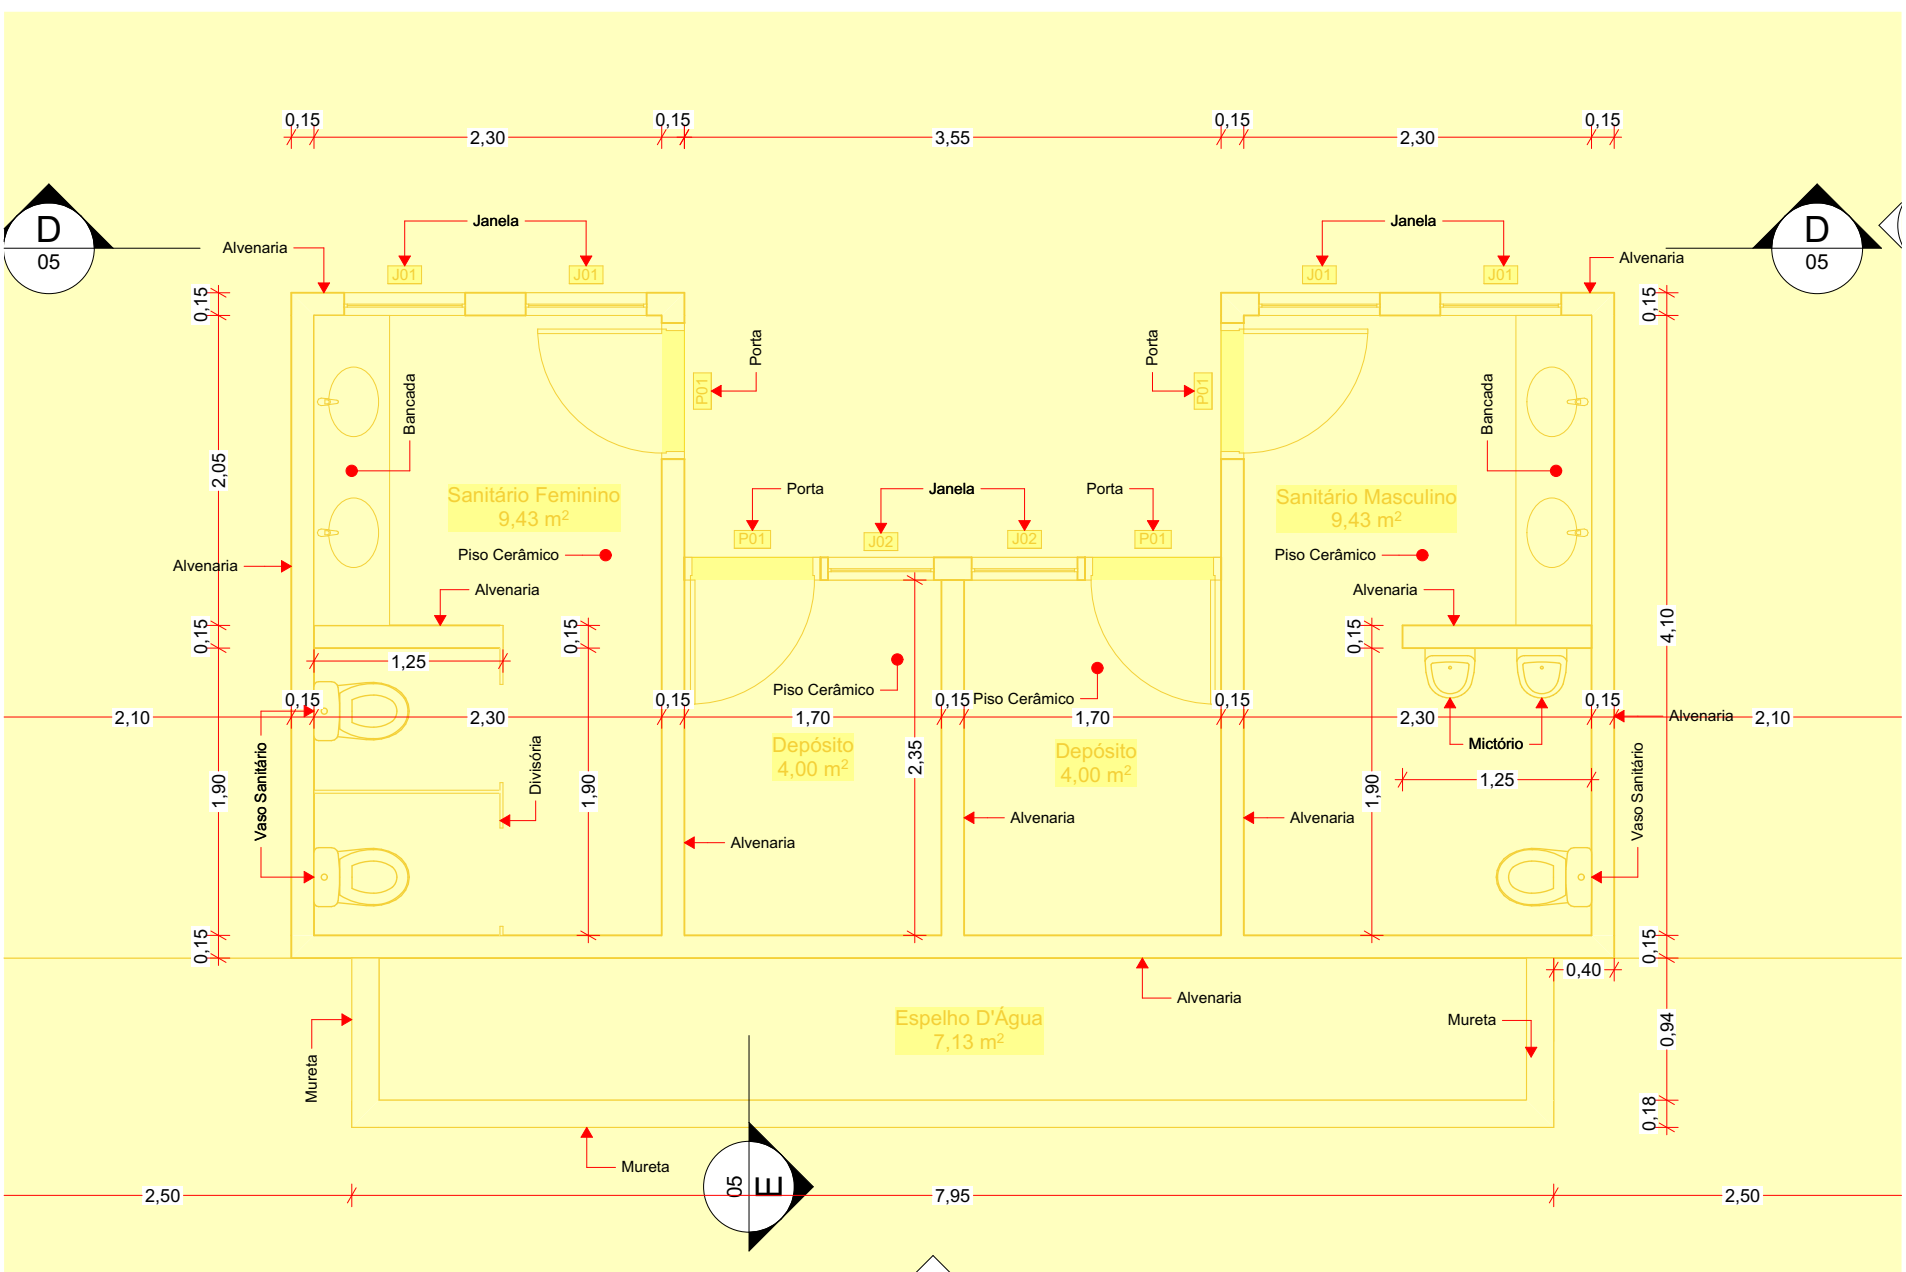

Planta Baixa dos Sanitários (Demolição)

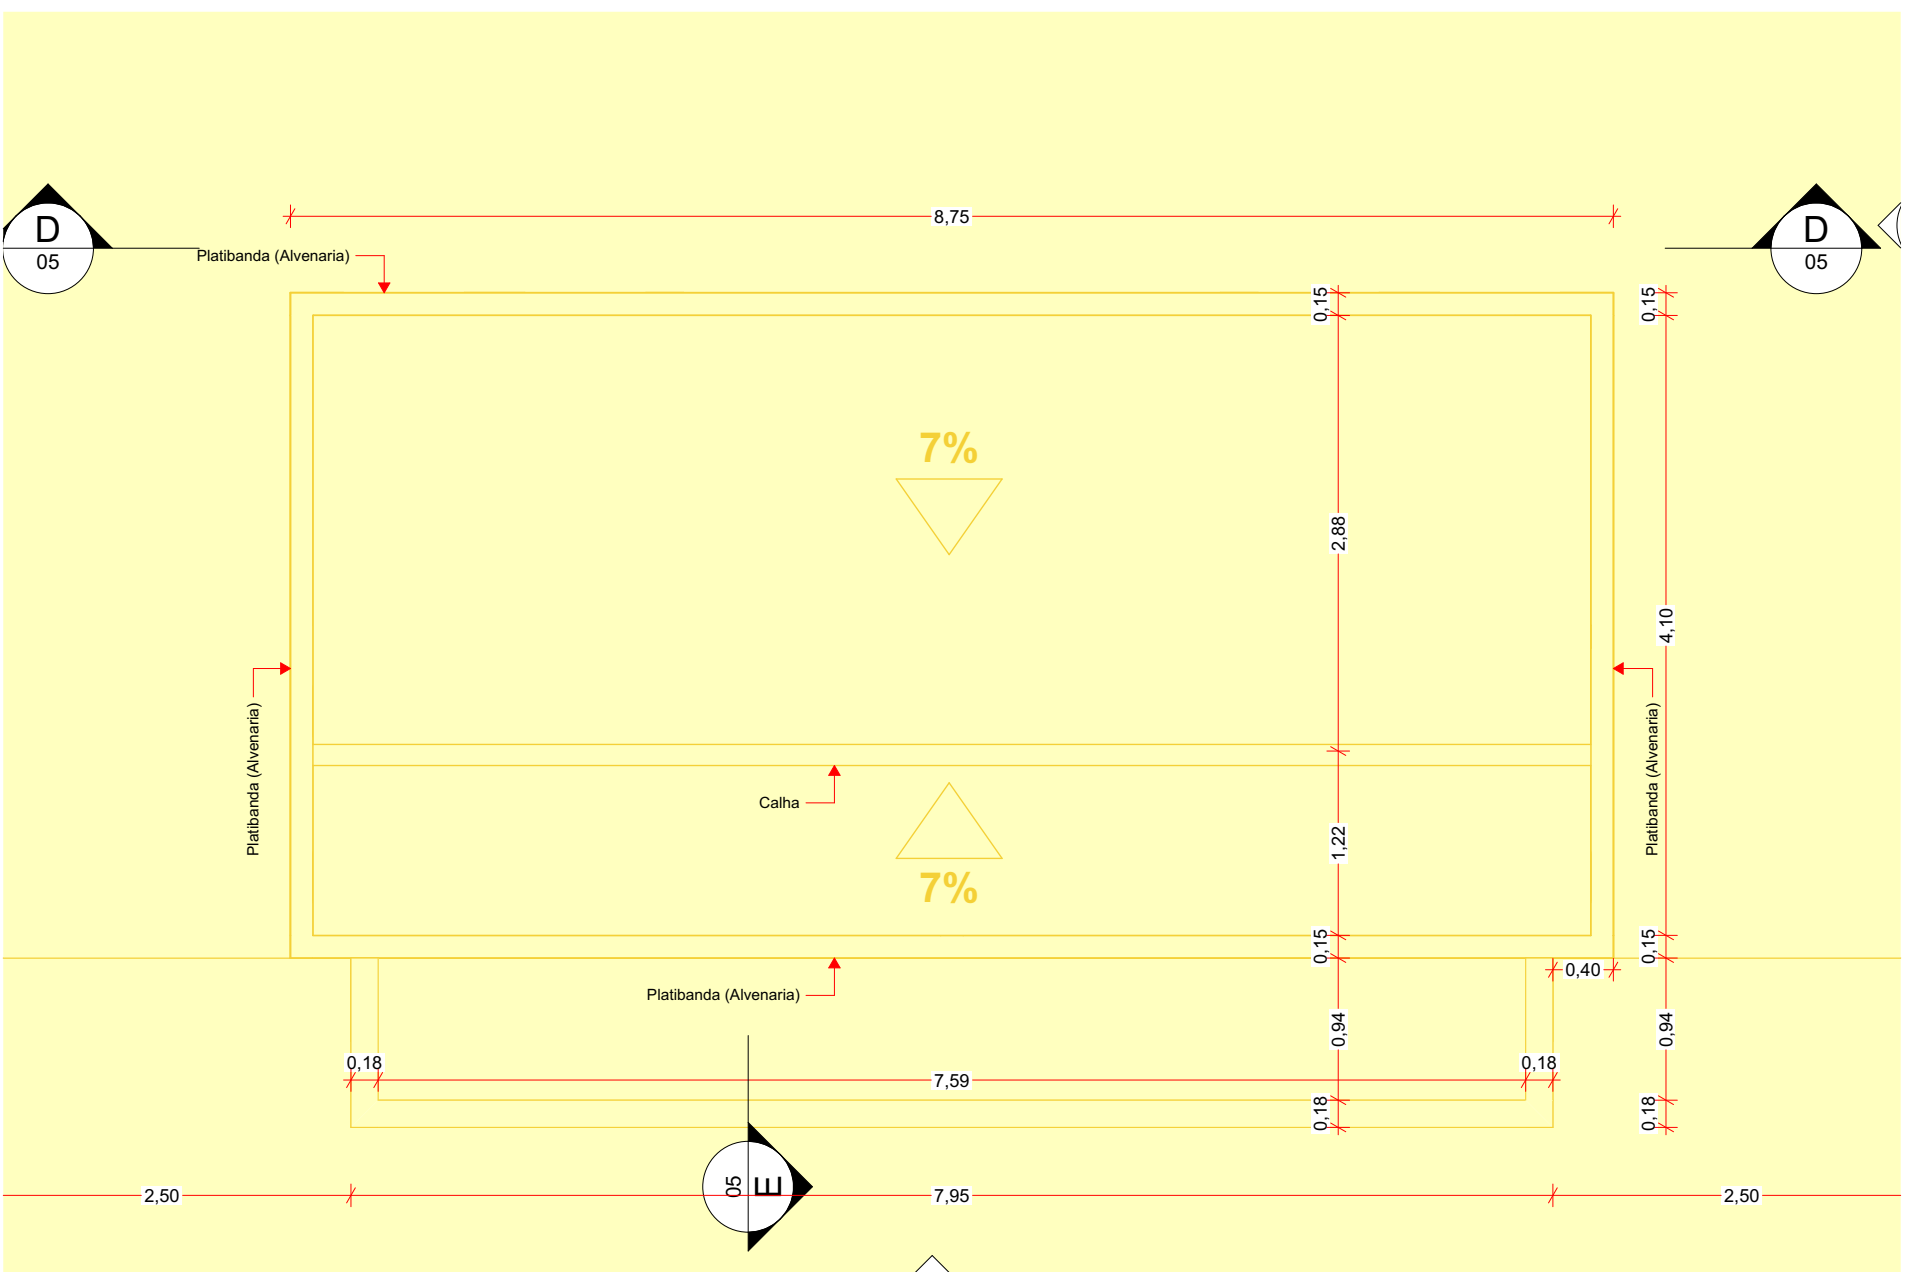

Cobertura dos Sanitários (Demolição)

PREFEITURA	
CAU	DECLARO ESTAR CIENTE: - QUE A APROVAÇÃO DESTES PROJETOS, NÃO SIGNIFICA O RECONHECIMENTO DO DIREITO DE PROPRIEDADE DO TERRENO; - QUE O HABITE-SE SERÁ FORNECIDO PARA: 1) PROJETOS EXECUTADOS SEM MODIFICAÇÕES; 2) REDE DE ÁGUAS PLUVIAIS NÃO LIGADAS A REDES DE ESGOTOS E VÍCIOS-VERSA; 3) PLANTIO DE 01 (UMA) ÁRVORE PARA CADA 12m (DOZE METROS) DE PASSARELA; 4) QUE DEVERÁ SER MANTIDA PARA FISCALIZAÇÃO NA OBRA UMA VIA DESTES DOCUMENTOS E O RESPECTIVO ALVARÁ DE LICENÇA.
KARAIBA CONSULTORIA E PROJETOS	
PROJETO DE REVITALIZAÇÃO DA PRAÇA DO CRISTO DE NOVA PONTE - MG	
PROPRIETÁRIO: PREFEITURA MUNICIPAL DE NOVA PONTE	
ENDEREÇO: AVENIDA GOV. VALADARES - SÃO FRANCISCO - NOVA PONTE-MG	
ASSINATURAS:	
PREFEITURA MUNICIPAL DE NOVA PONTE CNPJ: 18.159.905/0001-74	ÁREA (m²):  ÁREA DE REVITALIZAÇÃO: 8.069,04m²
ALAN BRUNO DE MOURA MACEDO CAU: A 241918-1	
CONTÉM: Planta Baixa (Demolição), Planta Baixa dos Sanitários (Demolição), Cobertura dos Sanitários (Demolição), Mapa de Portas, Mapa de Janelas, Planta de Situação	
ESCALAS INDICADAS: 1:150, 1:50, 1:1, 1:1000	
DATA: Abril/2026	FOLHA: 1 / 5