




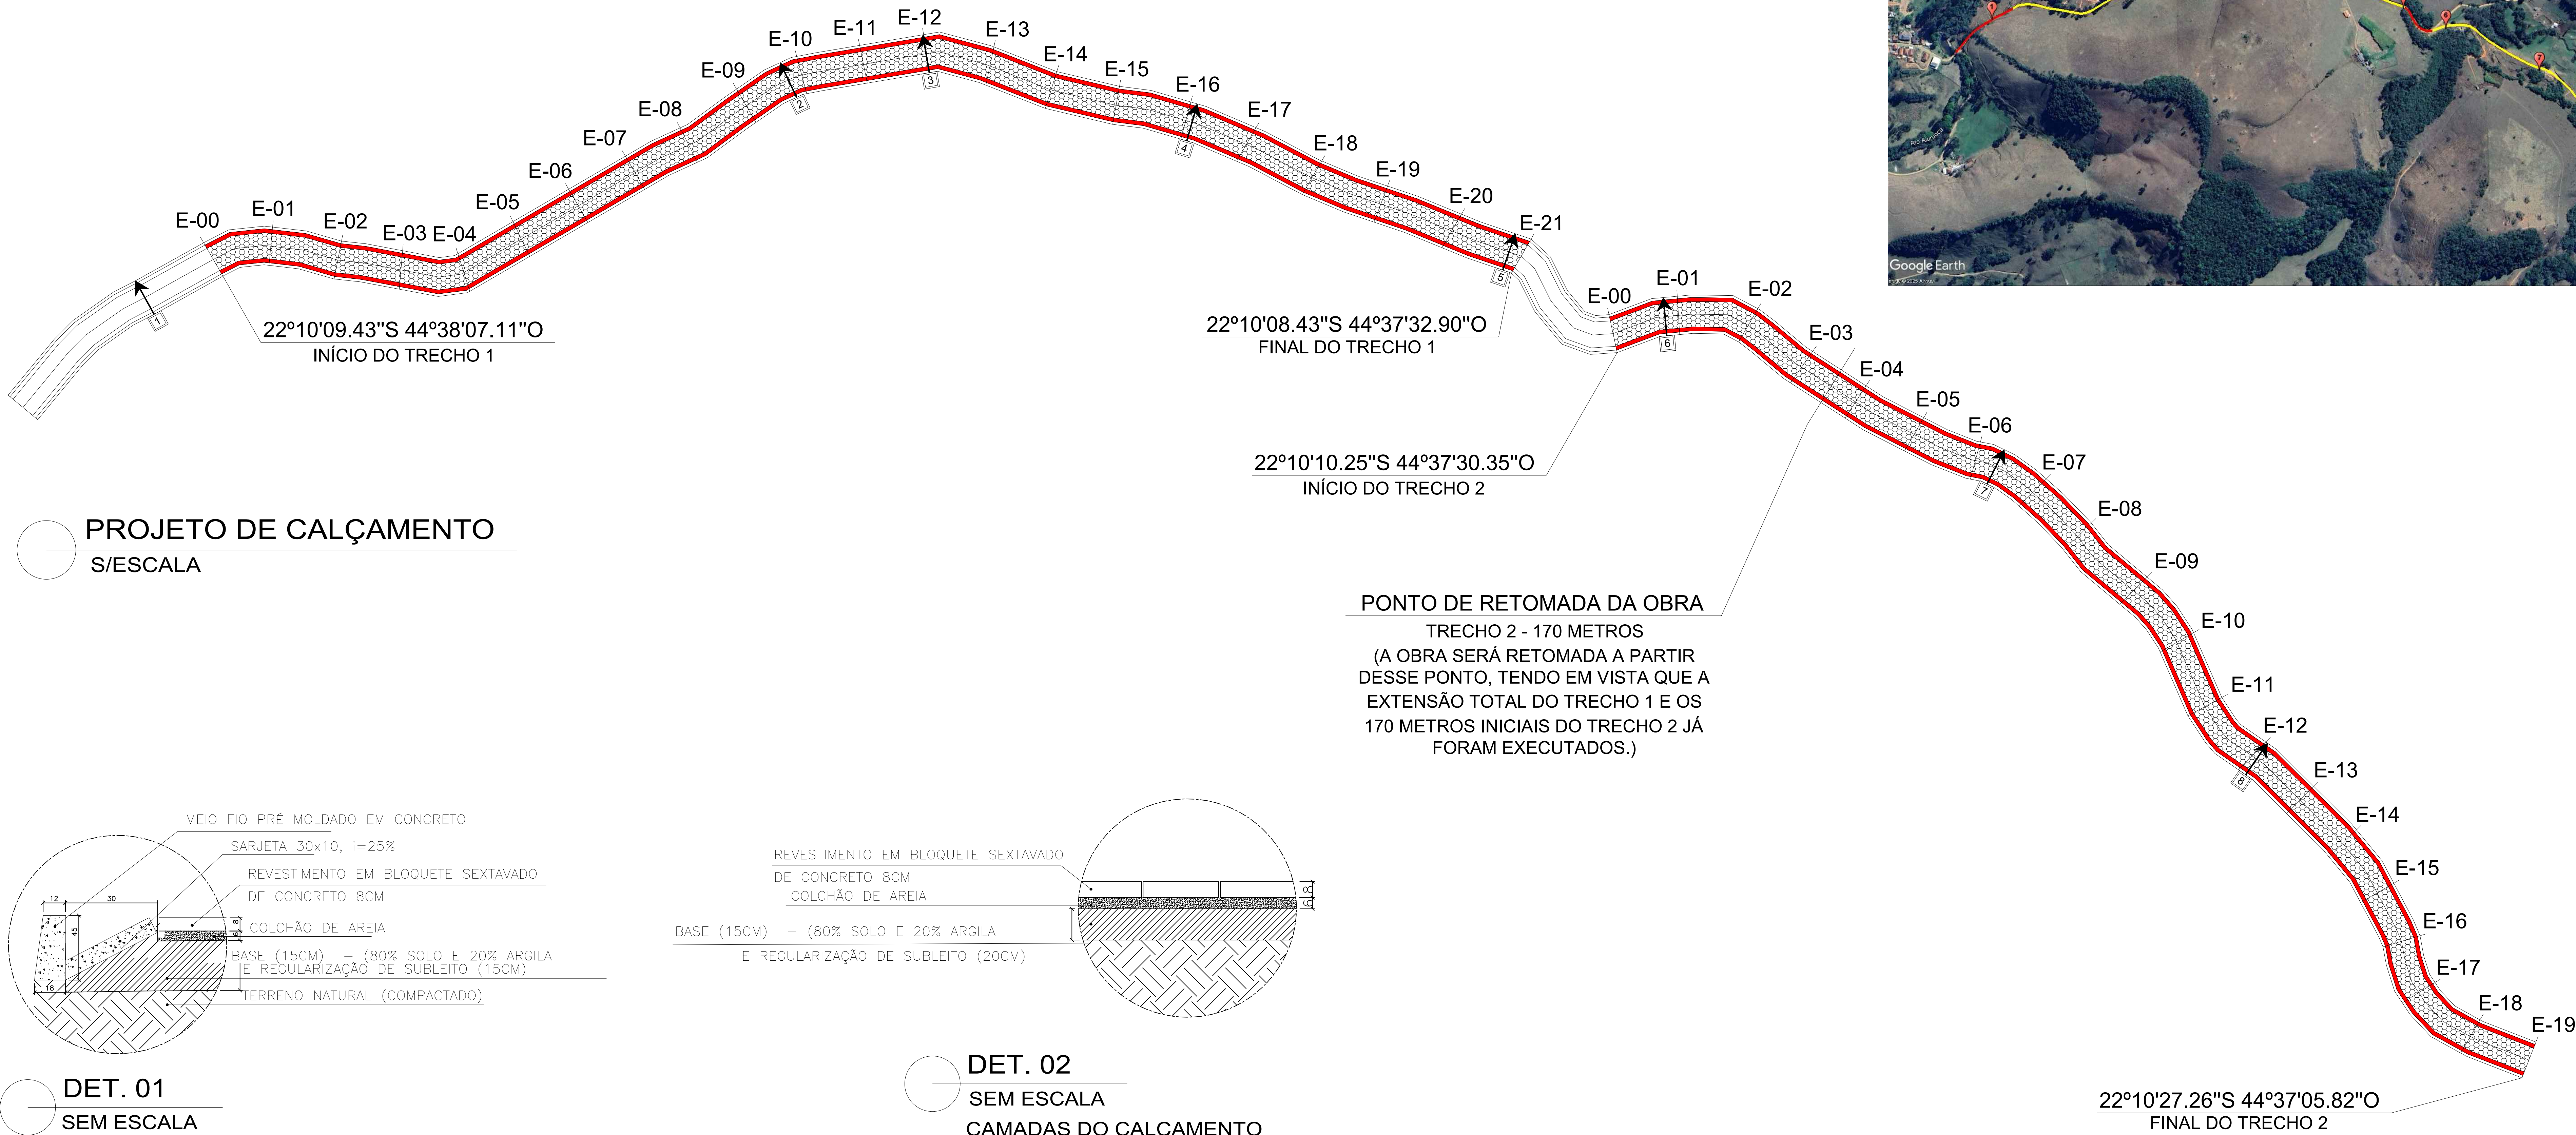


PROJETO DE CALÇAMENTO
S/ESCALA

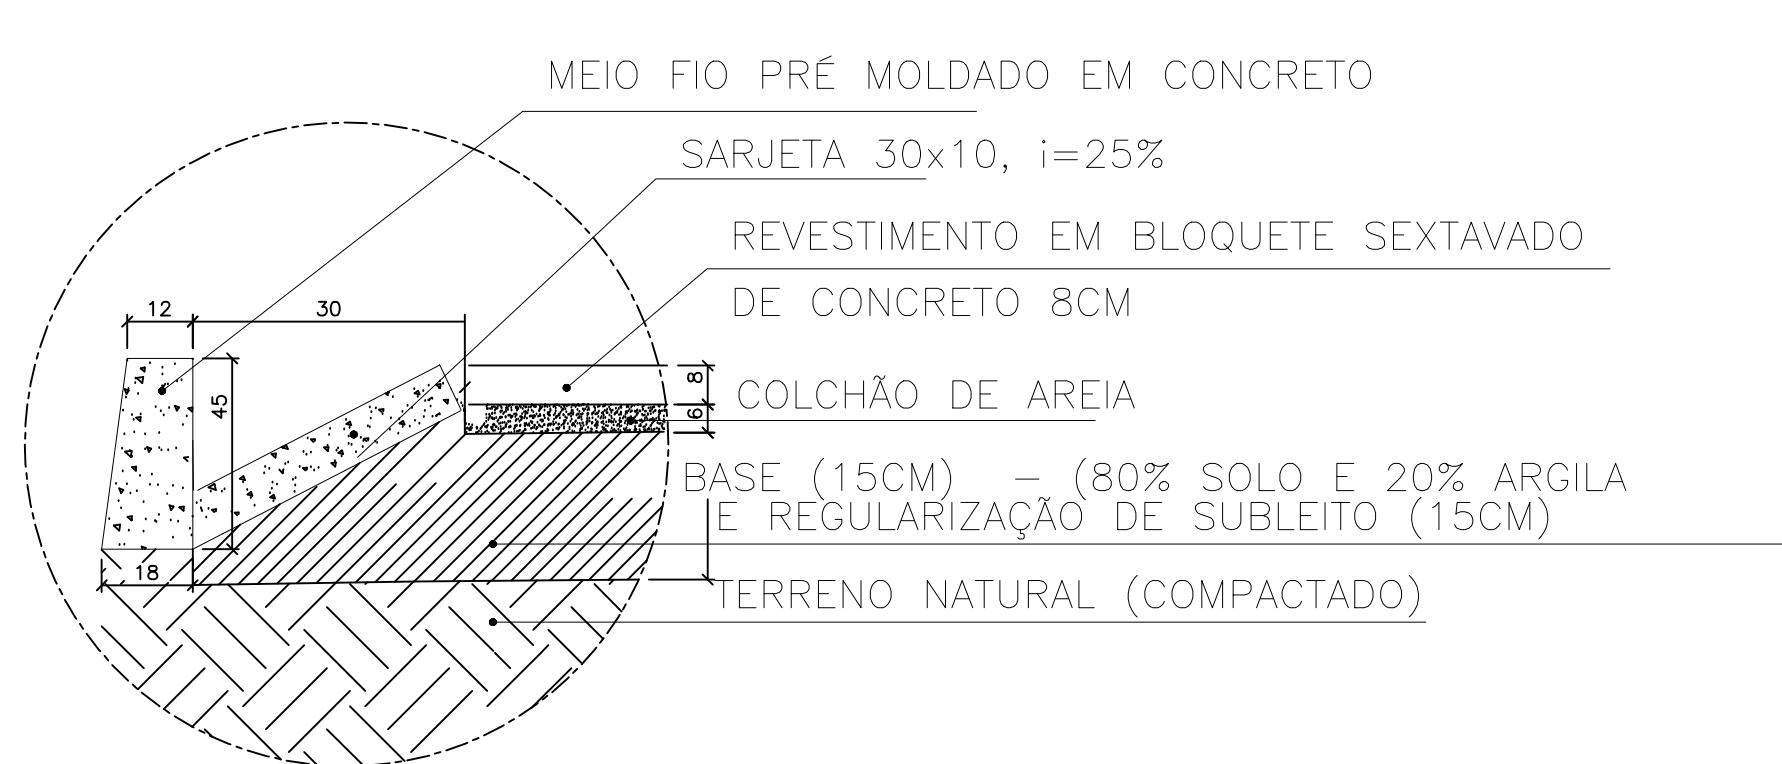

DET. 01
SEM ESCALA
DETALHES DO CALÇAMENTO

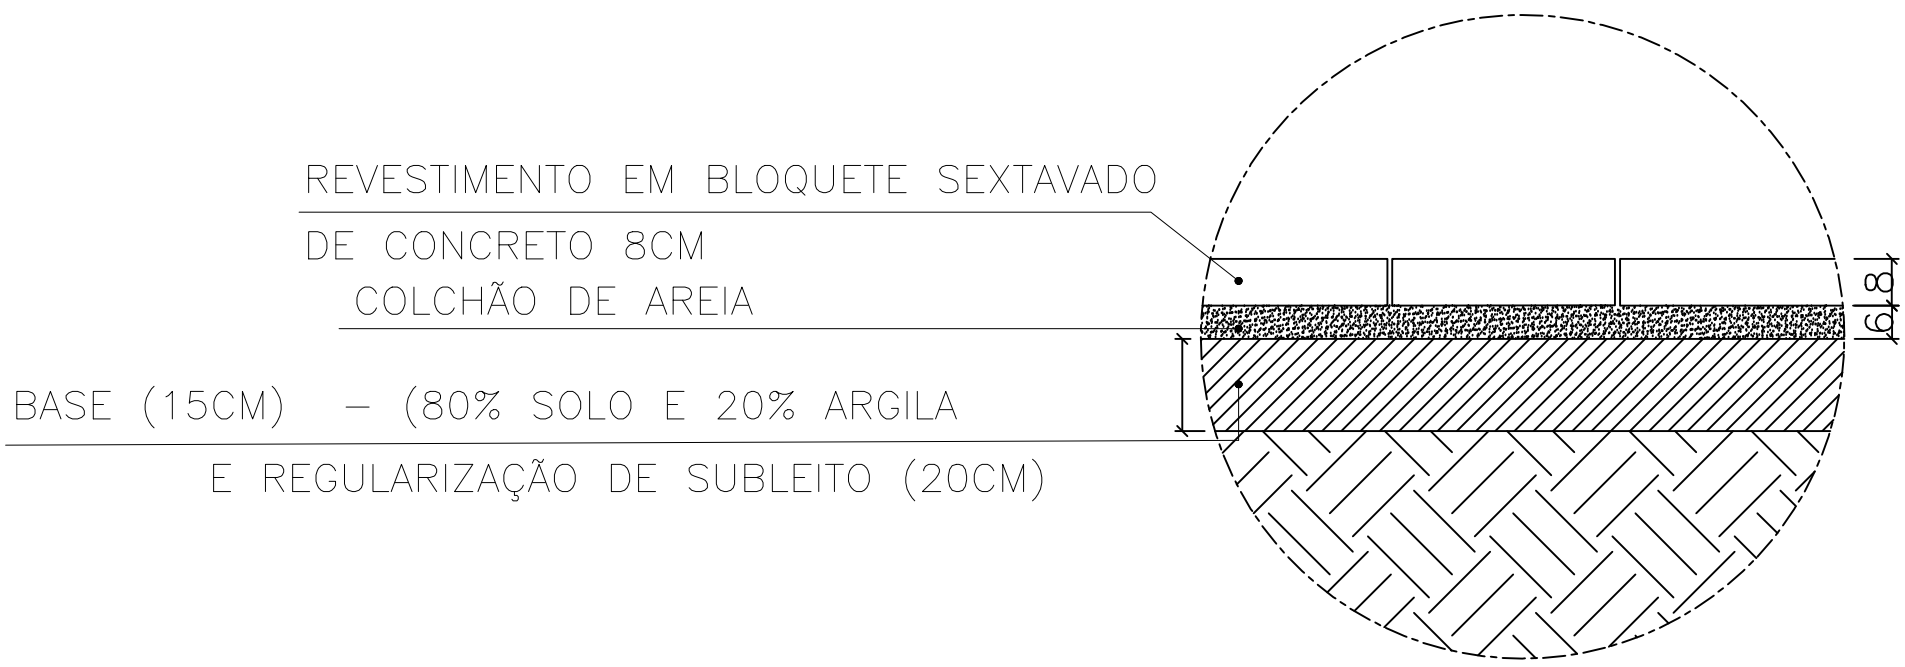

DET. 02
SEM ESCALA
CAMADAS DO CALÇAMENTO

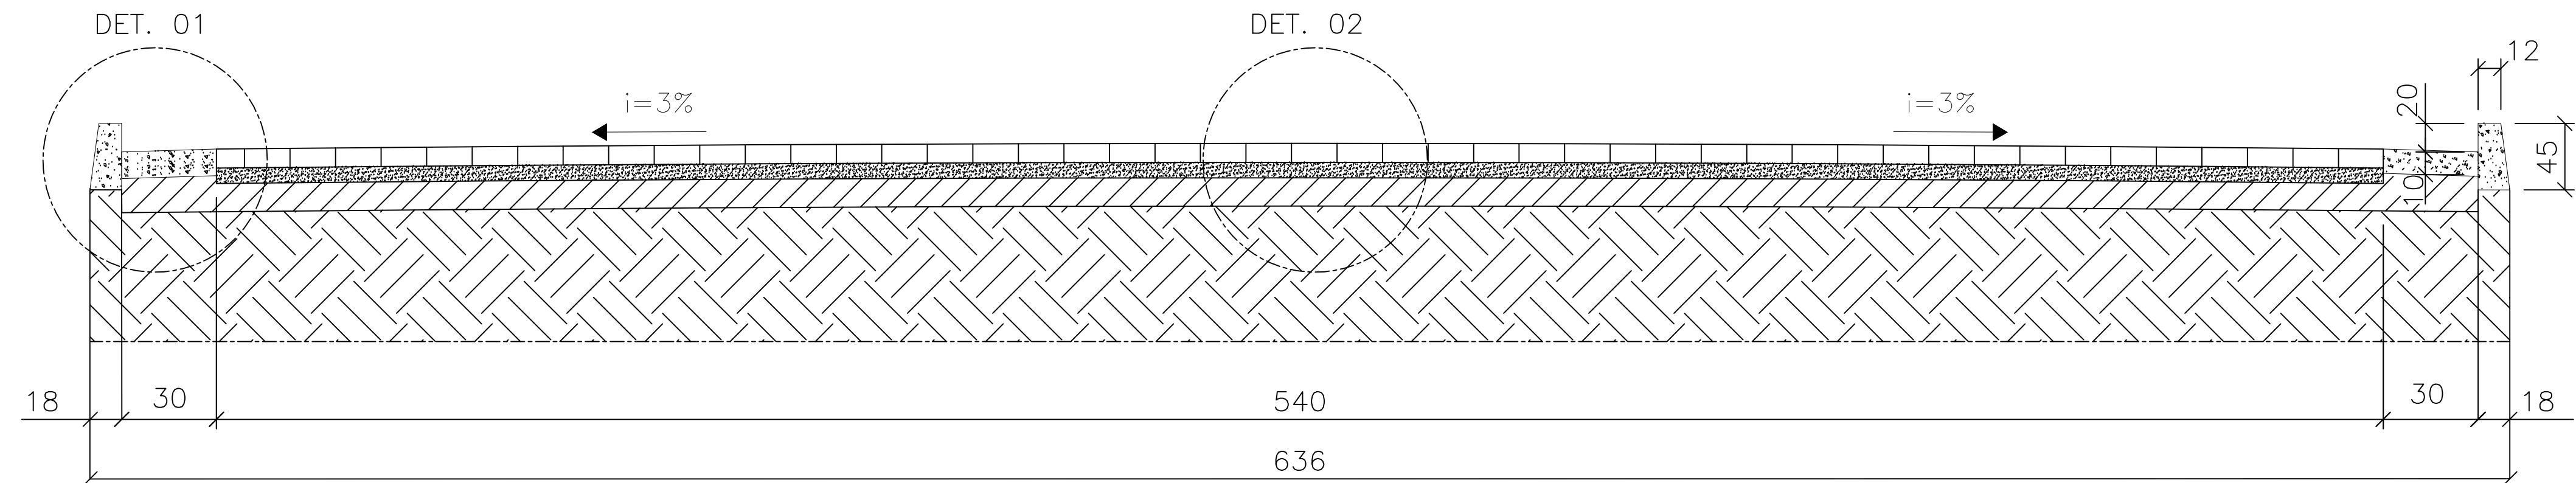

SEÇÃO TRANSVERSAL BÁSICA DAS VIAS
SEM ESCALA

LEGENDA:- CALÇAMENTO	
	MEIO FIO A EXECUTAR (PELO CONVÊNIO)
	SARJETA A EXECUTAR (PELO CONVÊNIO)
	ÁREA DE CALÇAMENTO e=8cm
	BUEIRO EXISTENTE (TUBO DE CONCRETO ARMADO)

Obs. A distâncias entre as estacas é de 50,00m

Aprovações e Registros	
Responsável Técnico: Carlos Eduardo Pellegrini Nogueiras Engº Civil - CREA/MG N. 588.570/MG	
Responsável Legal: Sebastião Mendes Pinto Neto Prefeito Municipal de Alagoa/MG	
PREFEITURA MUNICIPAL DE ALAGOA	
Proprietária: Prefeitura Municipal de Alagoa/MG	CPNP: 18.186.346/0001-91 Fone: (35) 3366-1448 AR: MG20265259648
Obra: PROJETO DE CALÇAMENTO EM PAVIMENTO INTERTRAVADO EM BLOCO SEXTAVADO	
Endereço da obra: ESTRADA VICINAL DE ACESSO DO MUNICÍPIO DE ALAGOA AO MUNICÍPIO DE BOCAINA DE MINAS, TRECHO 1 (ESTACA 00 A ESTACA 21), TRECHO 2 (ESTACA 00 A ESTACA 19), MUNICÍPIO DE ALAGOA/MG	Área de regularização: 12.720,00 m² Folha: 01/01
Conteúdo: Projeto de calçamento com detalhamento	Escala: Indicada Revisão N°: 01 Data: 15-09-2026