

MB & R ENGENHARIA E TOPOGRAFIA LTDA.
 CNPJ: 30.586.318/0001-67
 CREA: 77049
 R. Inácia Cândida de Jesus, 324 - Sala: 01
 Bairro: Jardim Teles Lima (35) 99838 0358
 CEP: 37948-000
 Bom Jesus da Penha - MG



DESENHO Nº: PMBJP-2024-02-MG-SV-001
 ELABORADO POR: Mauro Vieira Bueno Junior
 Engenheiro Civil - CREA: 144763/D-MG

MES/ANO: JUL/24

APROVAÇÃO



PREFEITURA MUNICIPAL DE BOM JESUS DA PENHA - MINAS GERAIS
 SECRETARIA DE OBRAS E SERVIÇOS URBANOS
 RODOVIA: BJP-002 TRECHO: ENTR* BR-265 / ENTR* MG-446 BOM JESUS DA PENHA
 PROJETO DE SEGURANÇA VIÁRIA EST. 115 a EST. 154
 FOLHA: SV-04

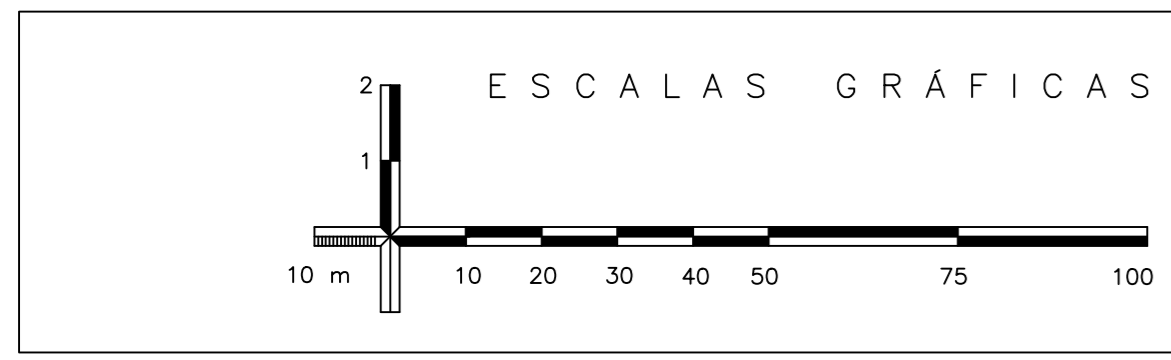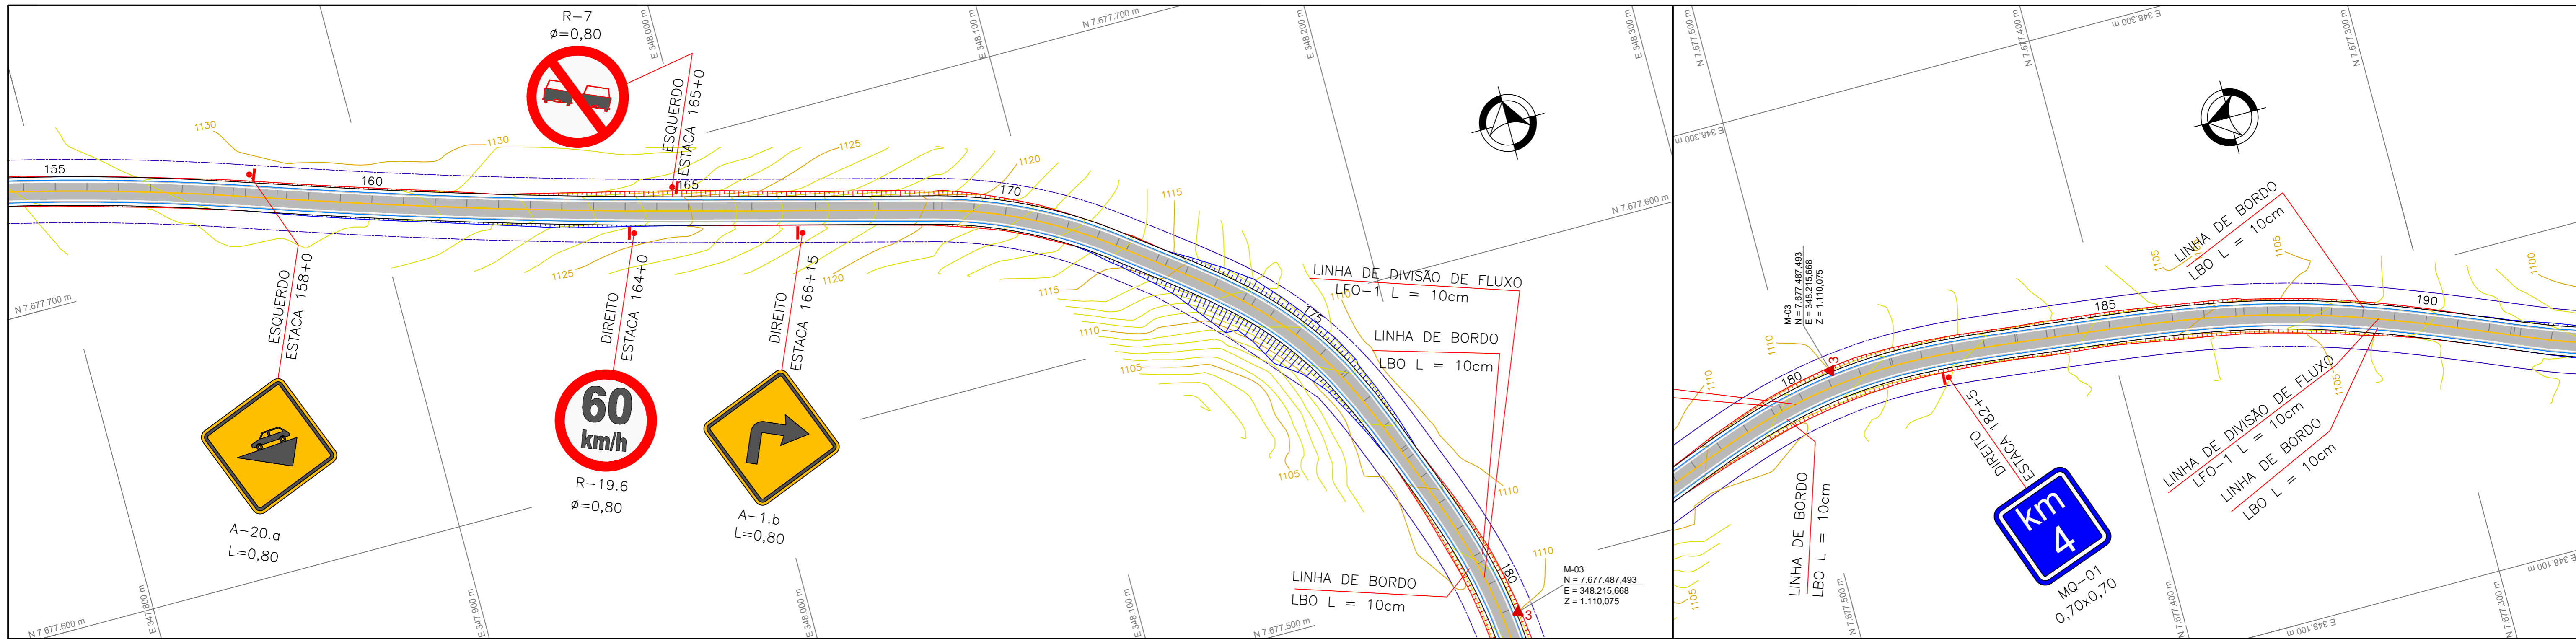

MB & P ENGENHARIA E TOPOGRAFIA LTDA.
 CNPJ: 30.586.318/0001-67
 CREA: 77049
 R. Inácio Cândida de Jesus, 324 - Sala: 01
 Bairro: Jardim Teles Lima (35) 99838 0358
 CEP: 37948-000
 Bom Jesus da Penha - MG

DESENHO Nº: PMBJP-2024-02-MG-SV-001
 ELABORADO POR: Mauro Vieira Bueno Junior
 Engenheiro Civil - CREA: 144763/D-MG

MES/ANO: JUL/24

APROVAÇÃO



PREFEITURA MUNICIPAL DE BOM JESUS DA PENHA - MINAS GERAIS
 SECRETARIA DE OBRAS E SERVIÇOS URBANOS
 RODOVIA: BJP-002 TRECHO: ENTR* BR-265 / ENTR* MG-446 BOM JESUS DA PENHA
 PROJETO DE SEGURANÇA VIÁRIA EST. 154 a EST. 192
 FOLHA: SV-05