




V 1
Escala 1:25

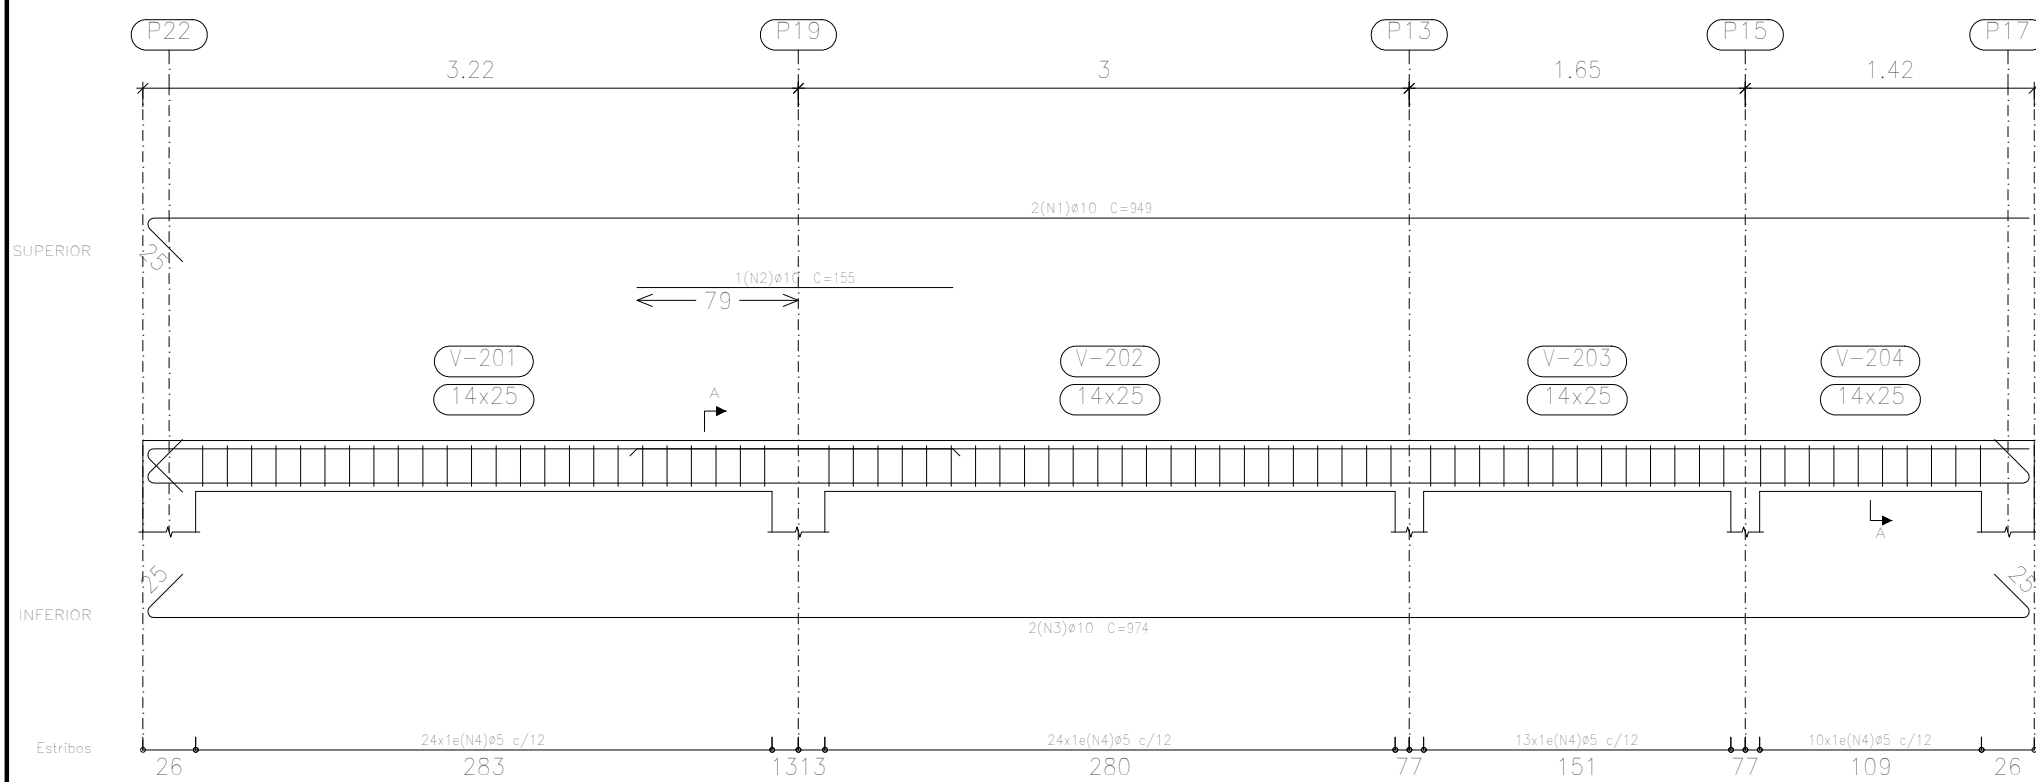


V 2
Escala 1:25

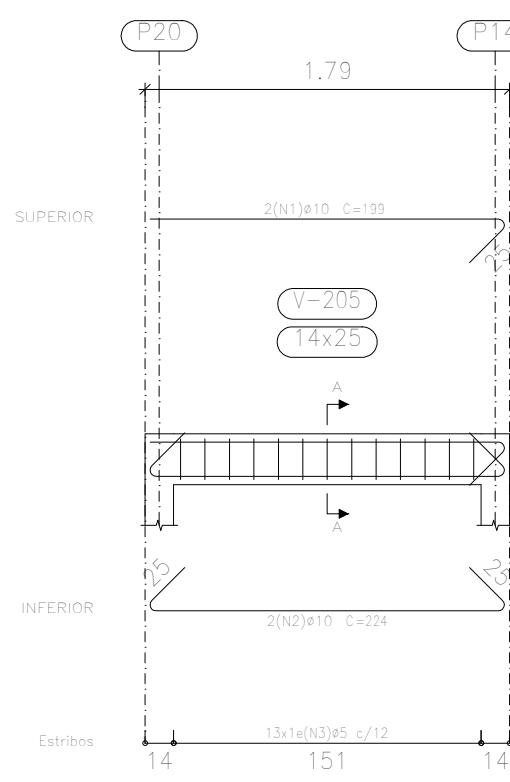


V 3
Escala 1:25

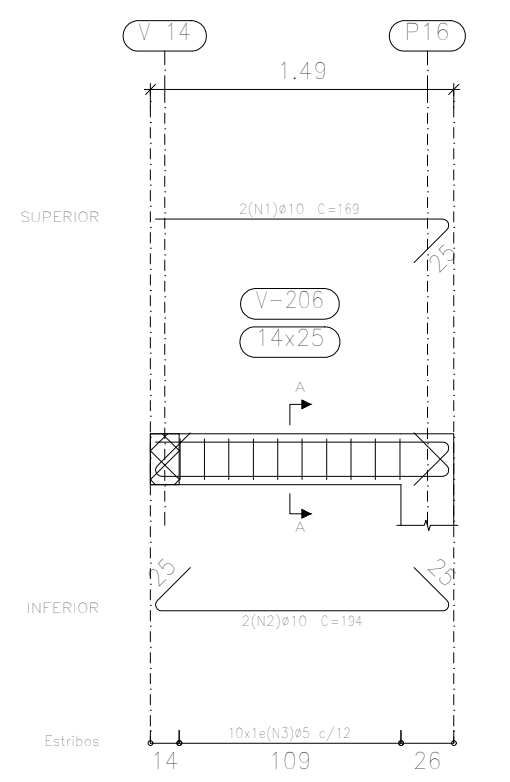


V 7
Escala 1:25

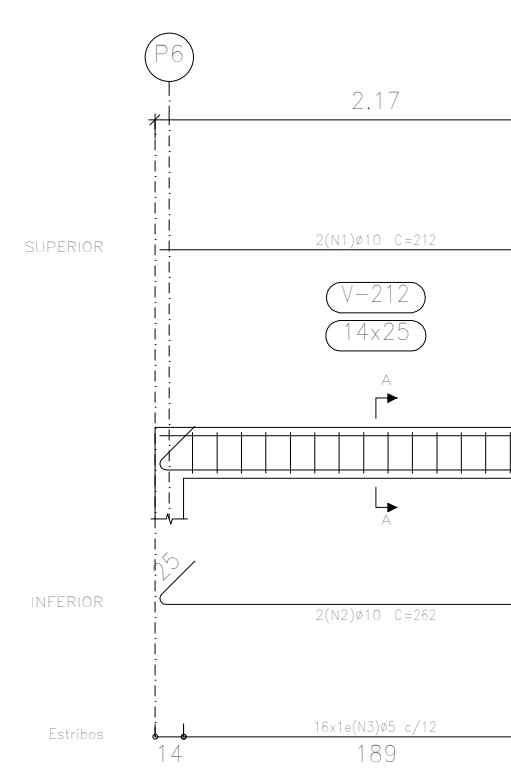


V 4
Escala 1:25

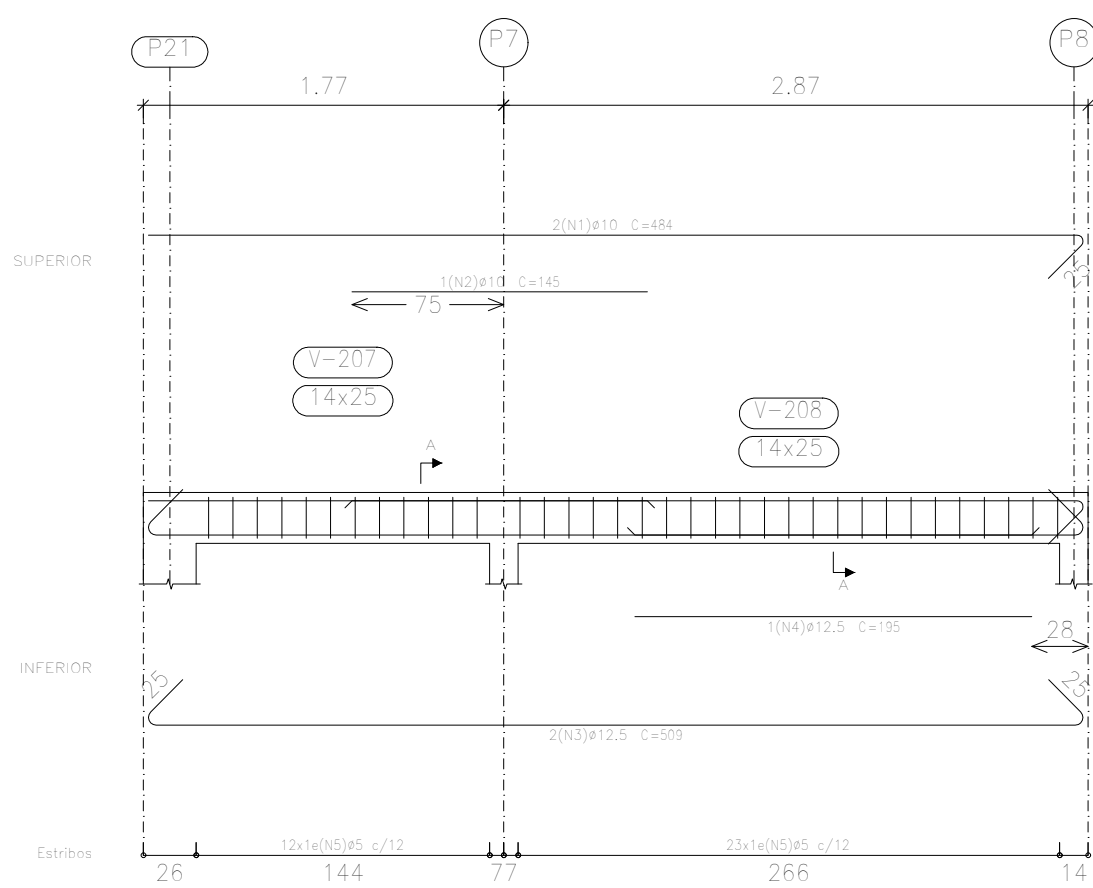


V 5
Escala 1:25

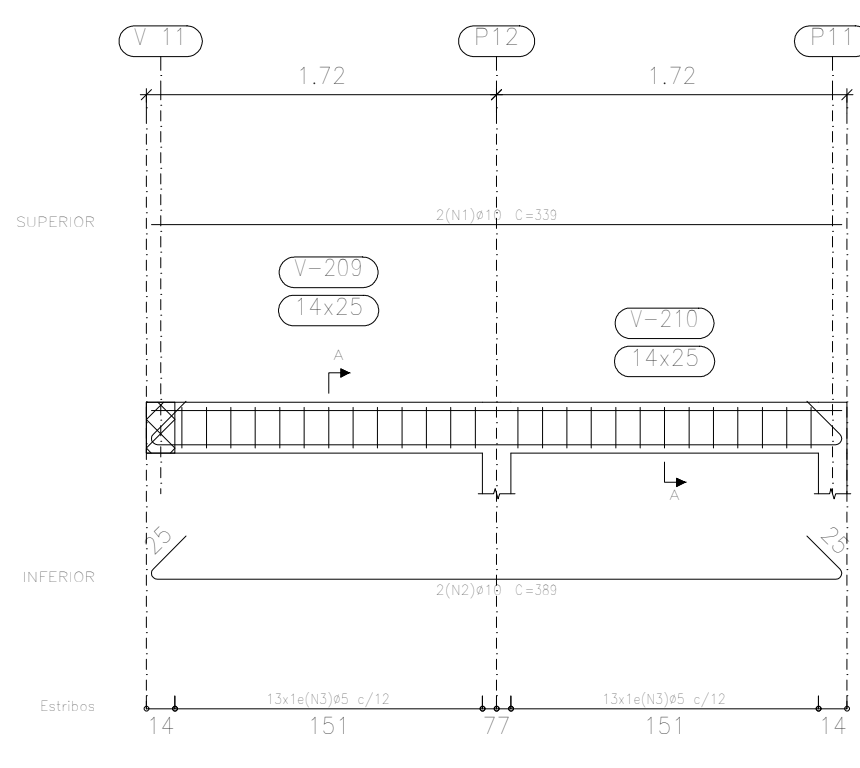


V 6
Escala 1:25

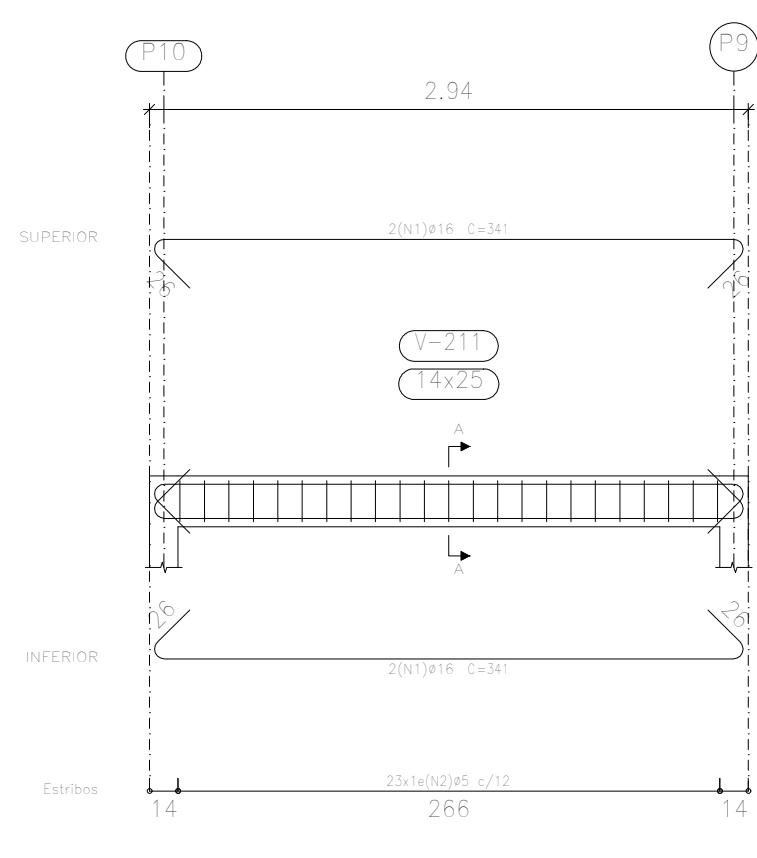


V 10
Escala 1:25

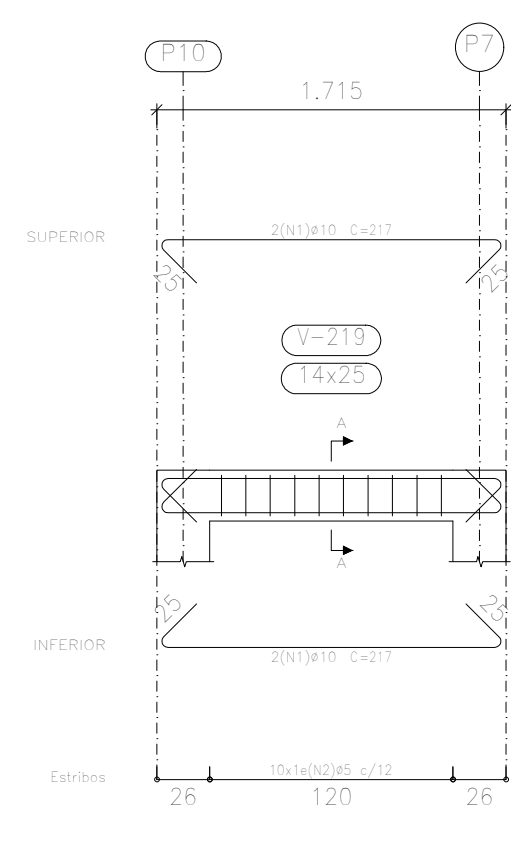


V 8
Escala 1:25

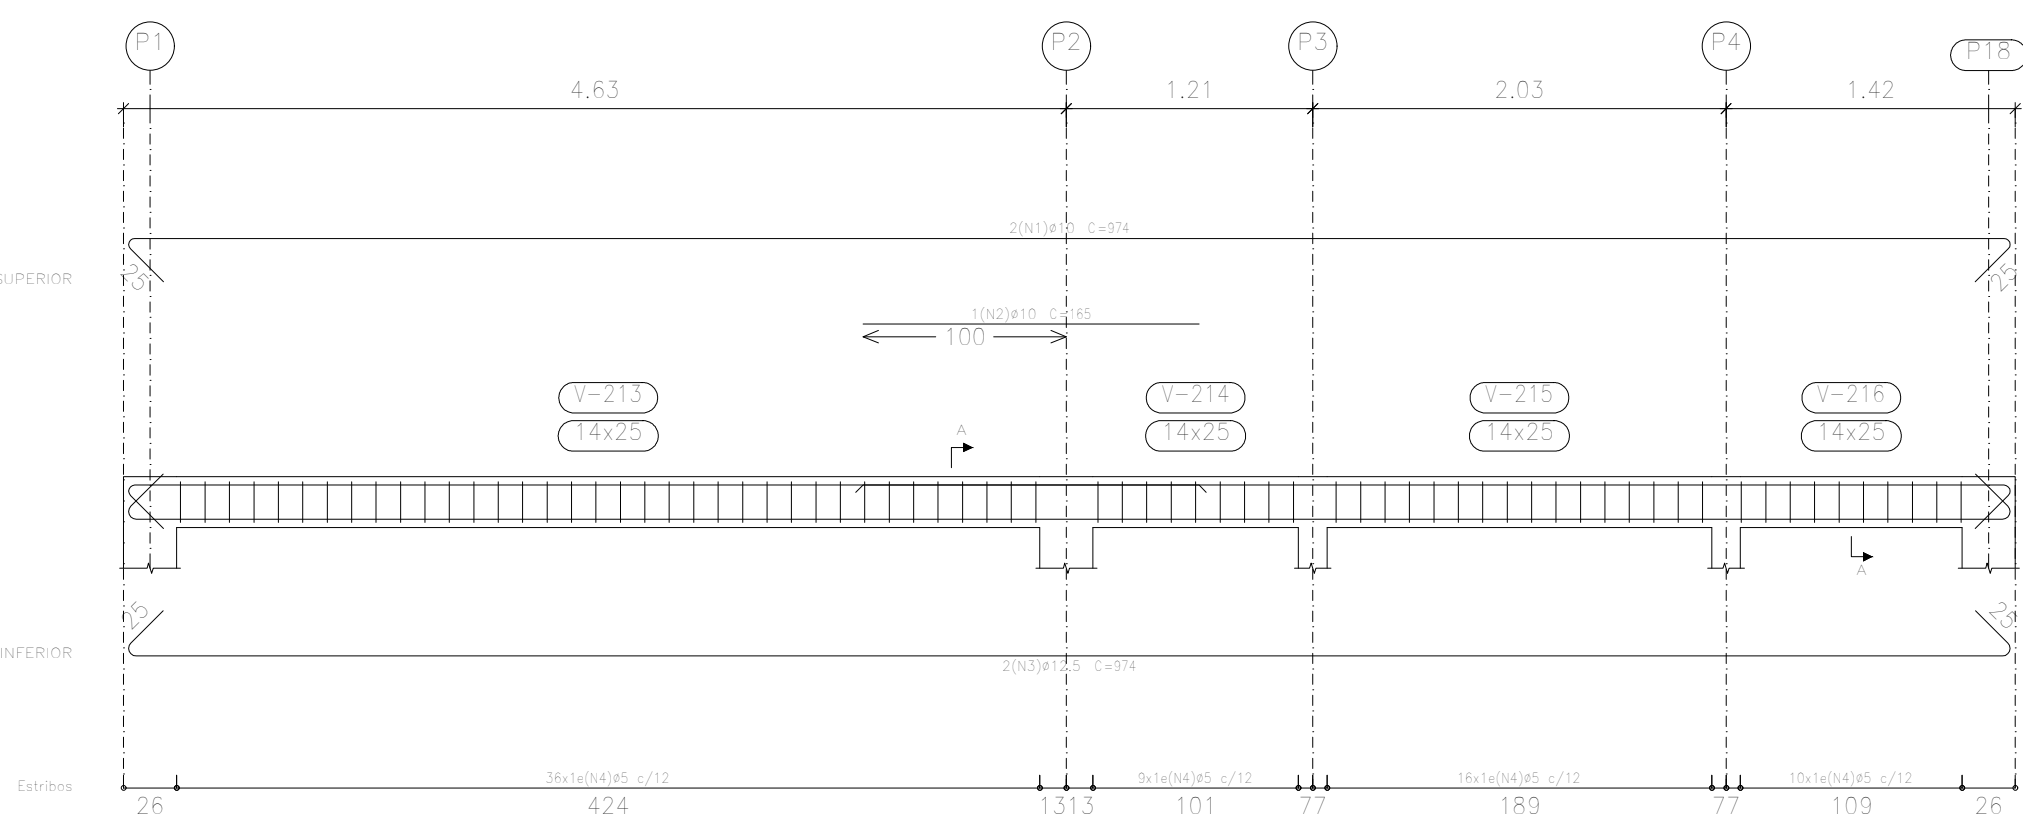


V 9
Escala 1:25

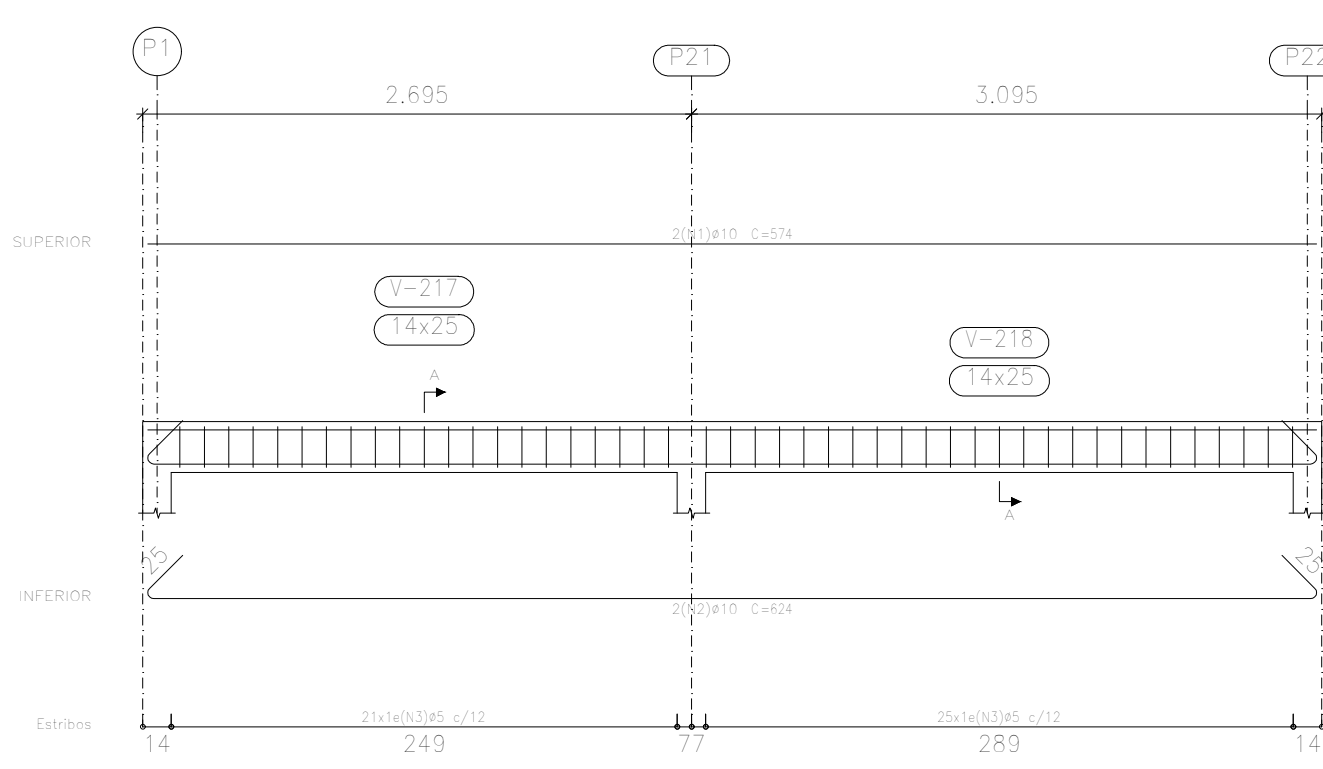


V 11
Escala 1:25

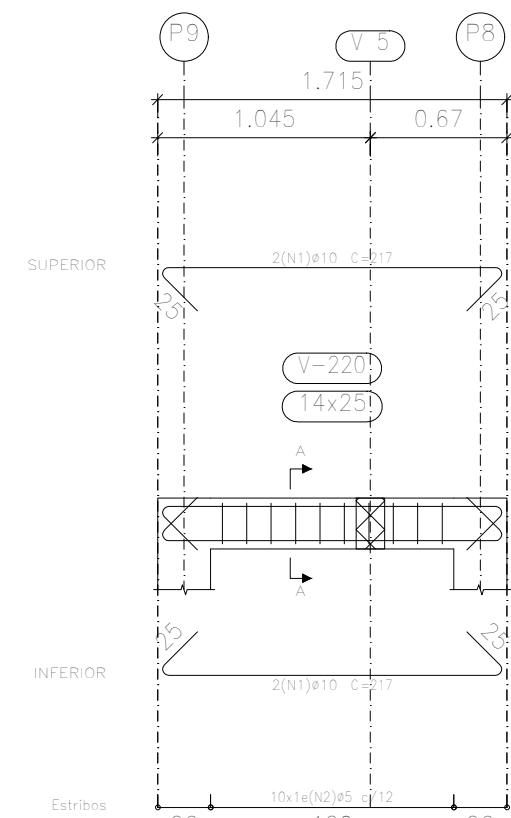


V 12
Escala 1:25

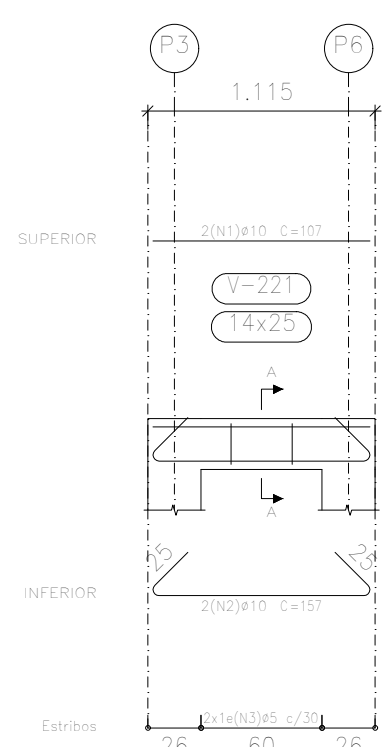


V 13
Escala 1:25

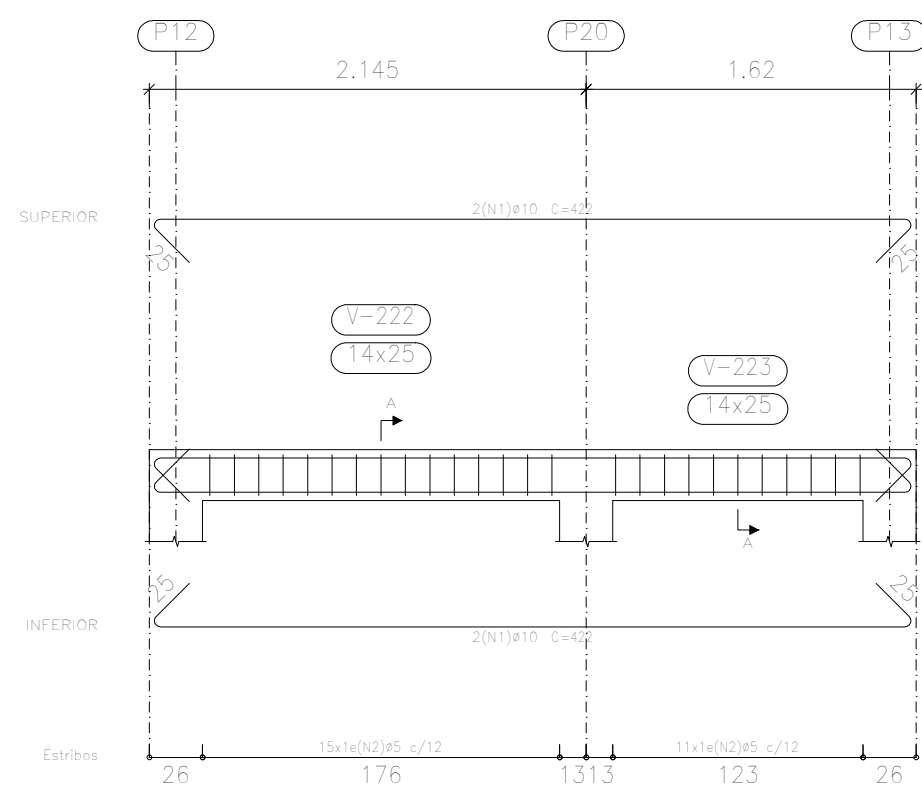

V 14
Escala 1:25

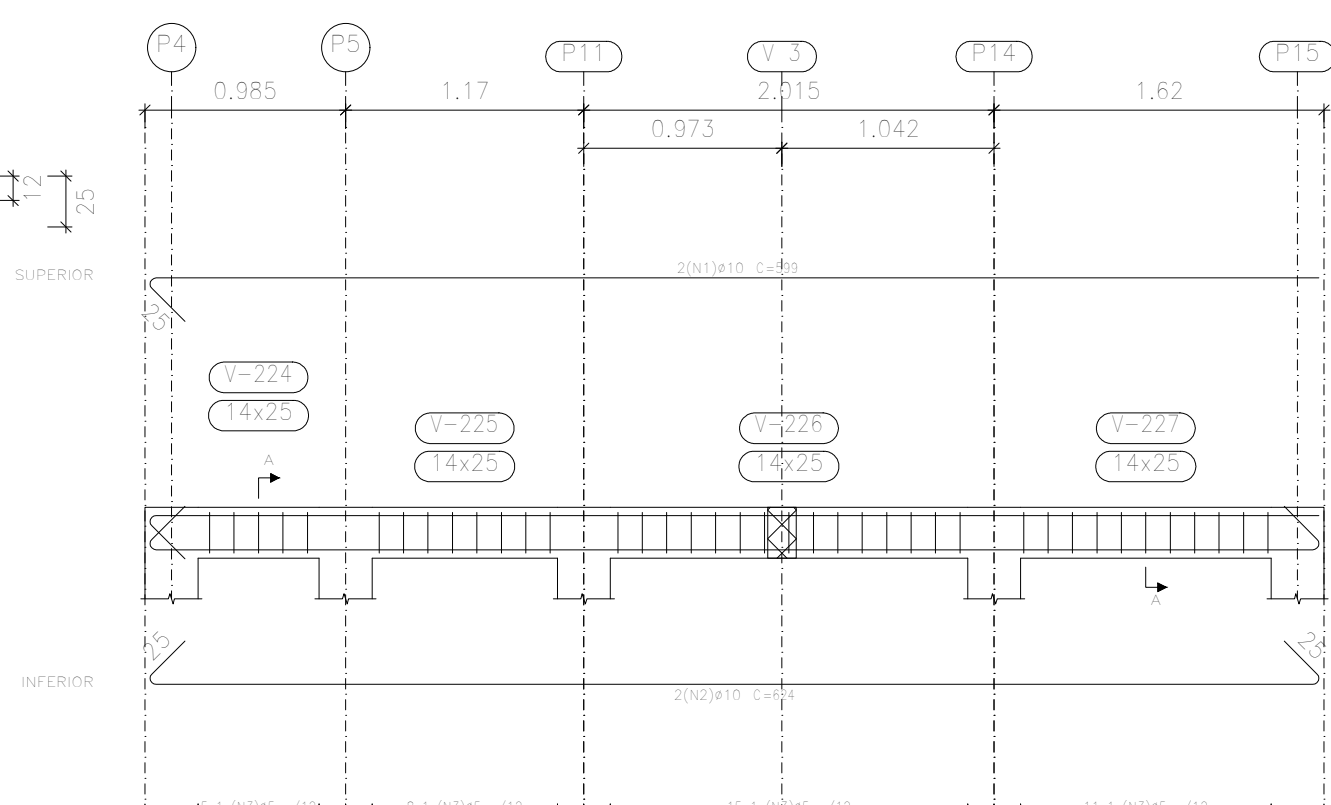

V 15
Escala 1:25

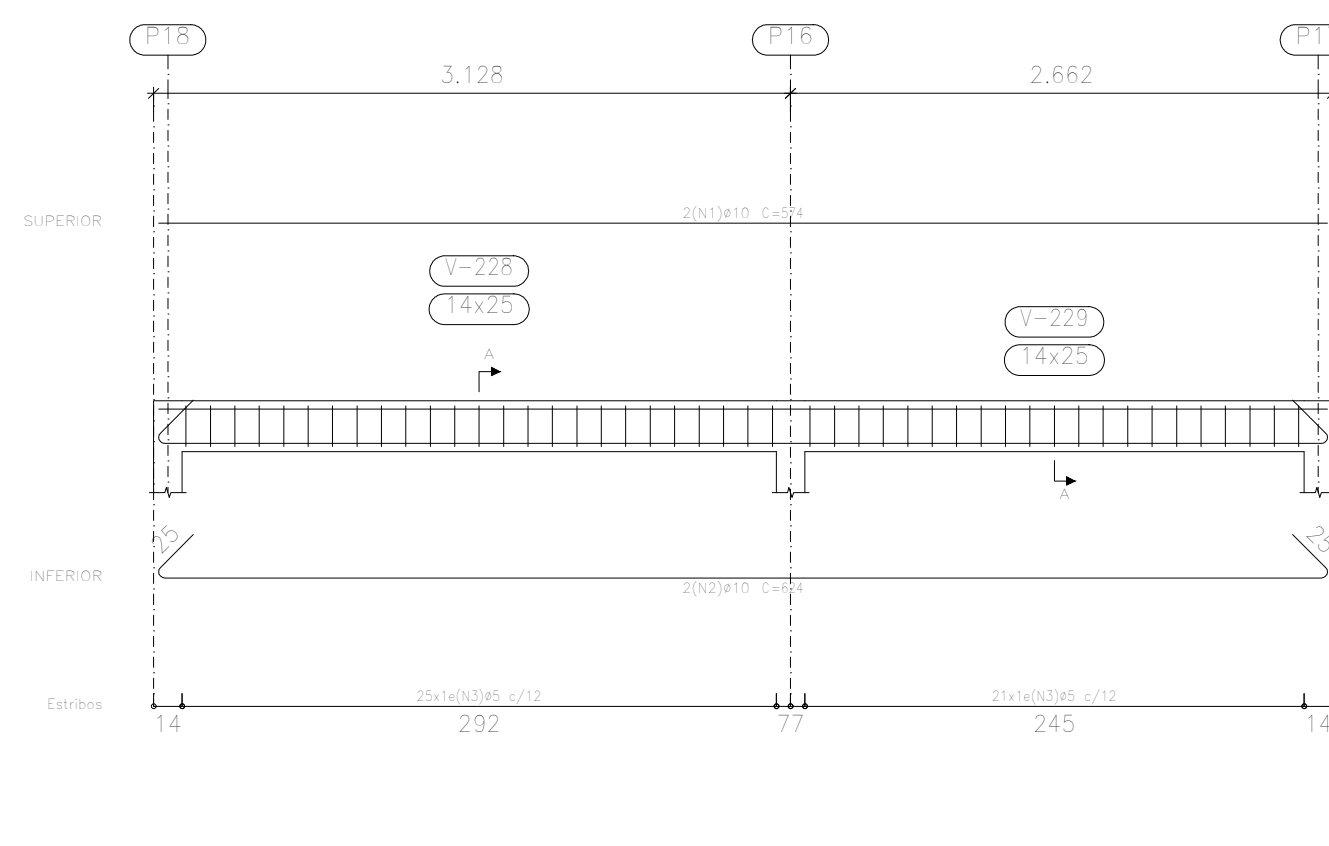

Elemento	Pos.	Dim.	O.	Esquema	Comp.	Tota	CA-50	CA-60

Cobertura
Desenho de vigas
Concreto: C25, usina, rigor
Aço das barras: CA-50 e CA-60
Escala vigas 1:25
Escala seções 1:25
Escala aberturas 1:25

Resumo Aço	Comp. total	Peso+10%	Total
CA-50	223,0	152	
CA-60	13,6	33	
TOTAL	236,6	185	



PREFEITURA MUNICIPAL SOLEDADE DE MINAS - MG
CEP: 37478-000 - CNPJ: 18188235/0001-14
TEL: (35) 3333-1100 - FAX: (35) 3333-1101

PROPRIETÁRIO PREFEITURA MUNICIPAL SOLEDADE DE MINAS - MG	FOLHA 3/3
ENDERECO: Rua Prof. Rosine Magalhães Ferreira, 134 CENTRO - SOLEDADE DE MINAS - MG	Data: FEV/2024
Responsável Técnico	Escala Indicada
João Pedro Brandão M Lemos Eng Civil CREA-MG:253495/D	Projeto Estrutural DETALHAMENTO VIGAS COBERTURA
	Desenho: João Pedro 992710696