


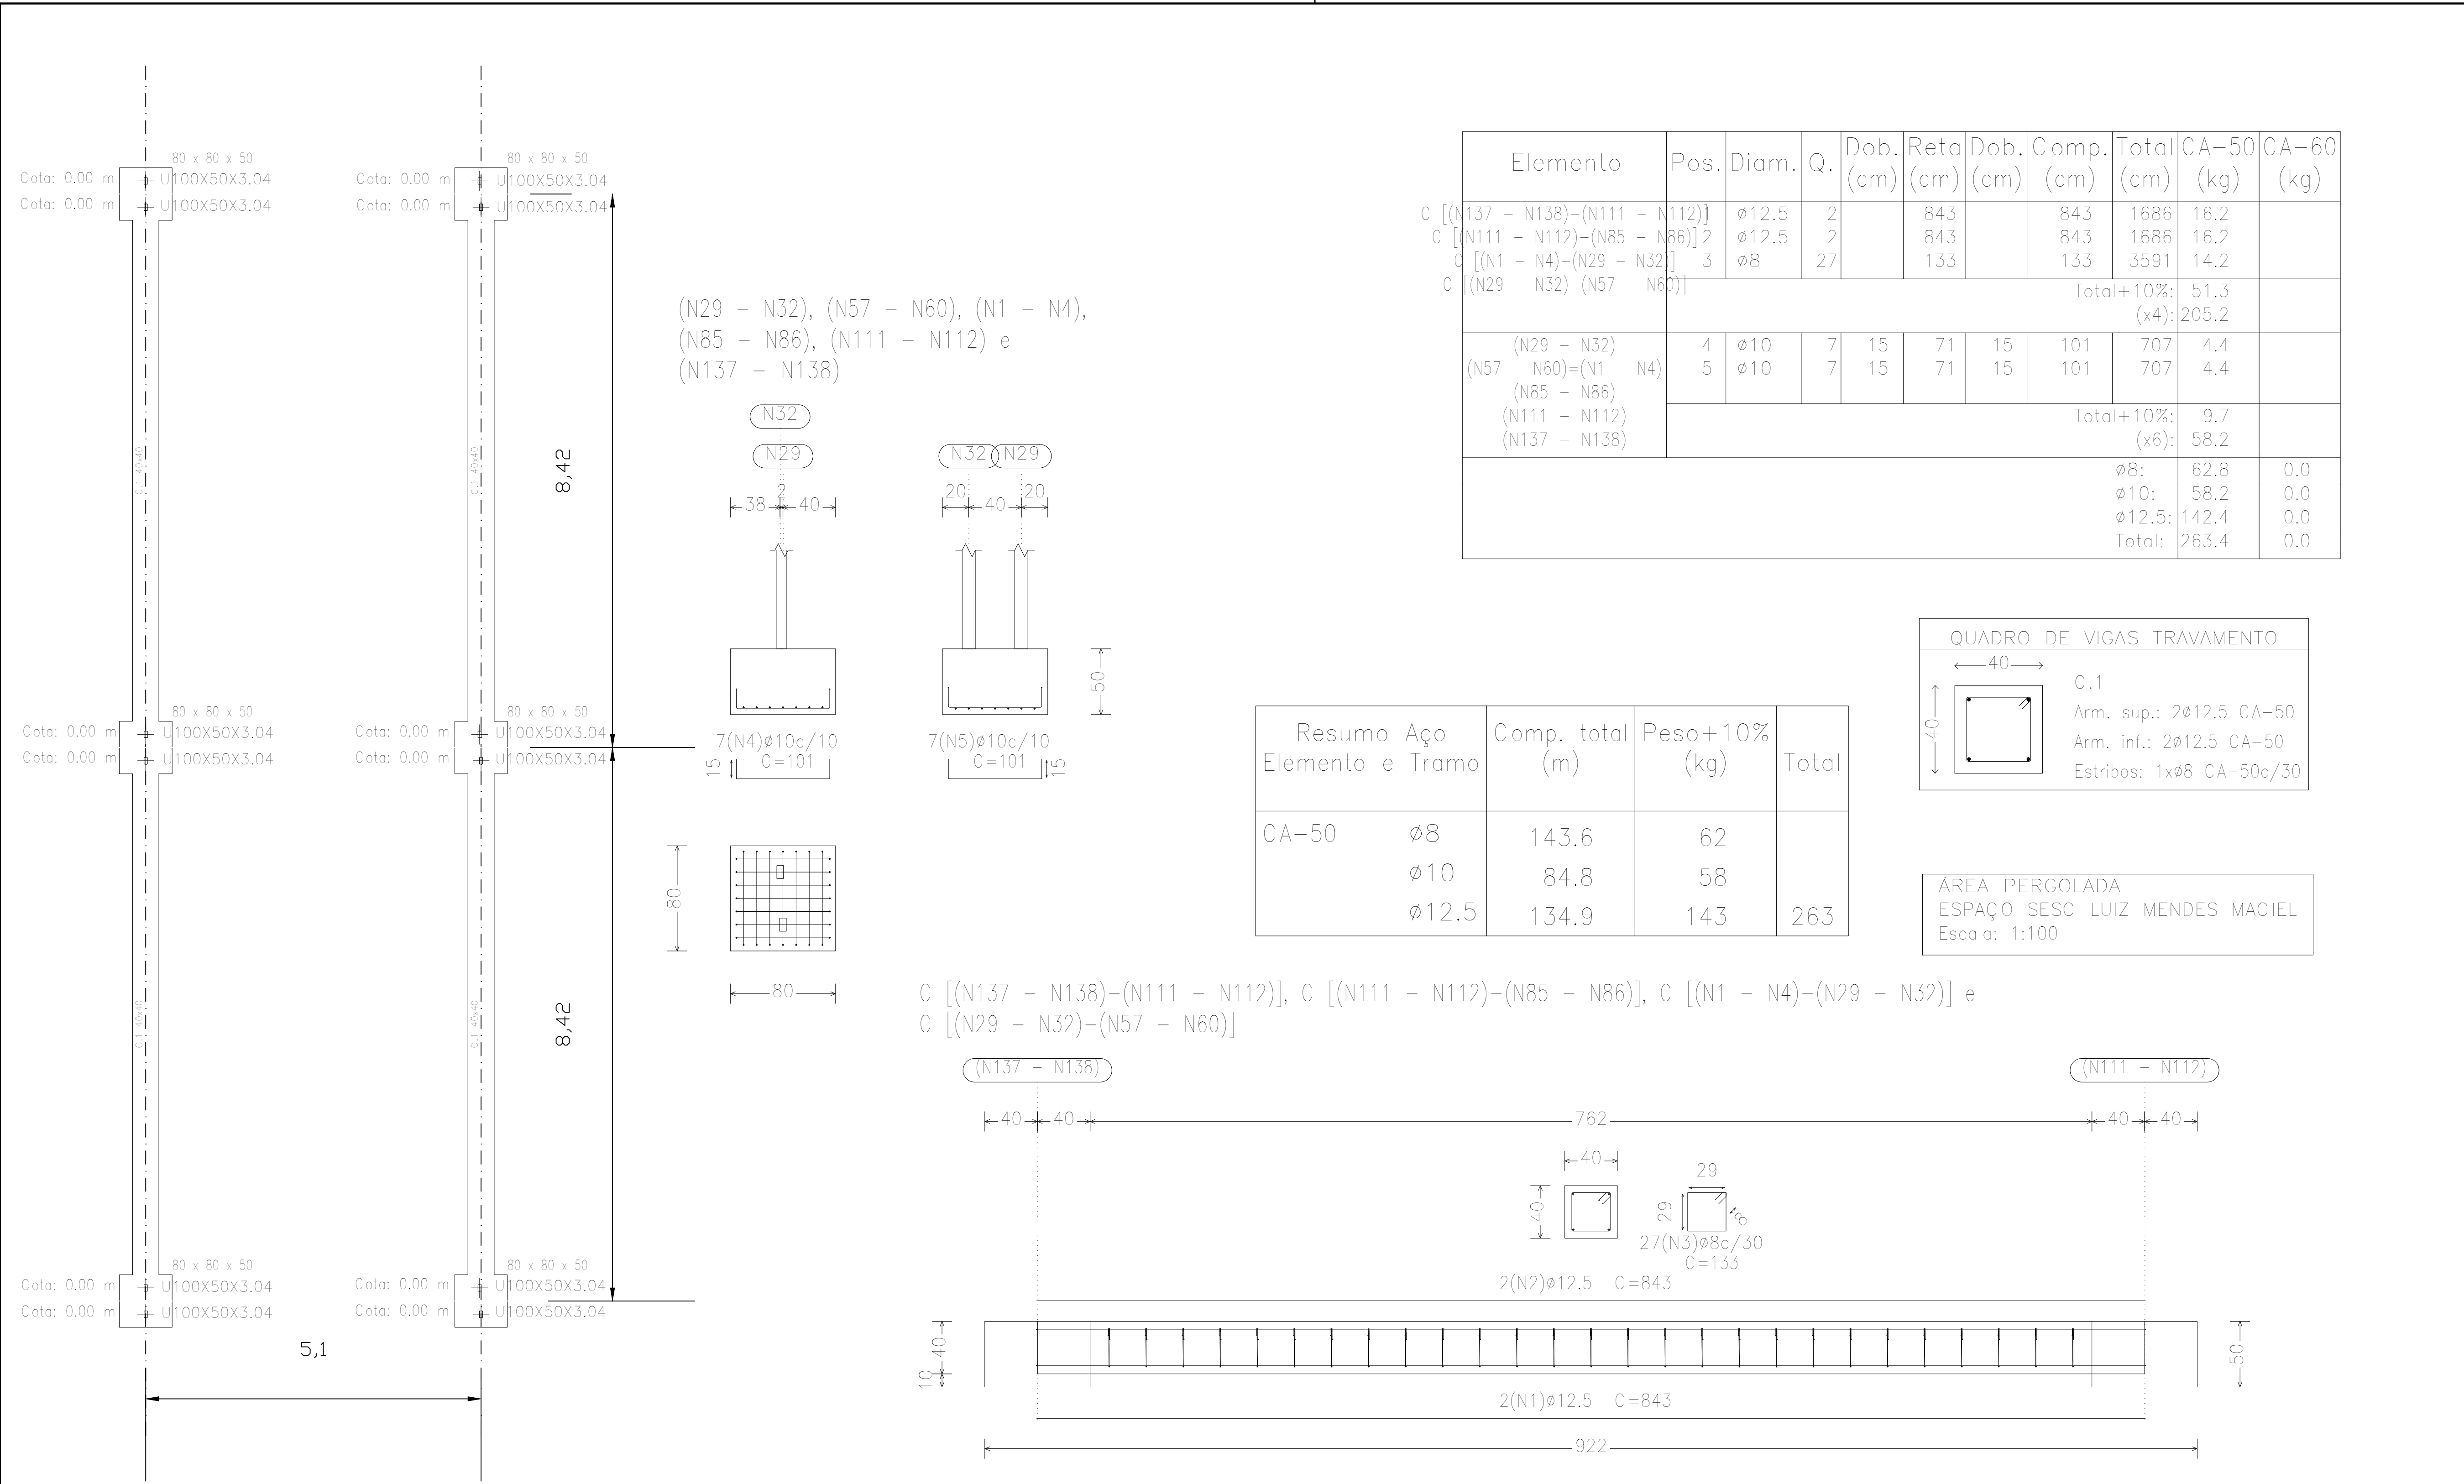

Responsavel Tecnico	DETALHAMENTO DAS FUNDAÇÕES - ESTRUTURA METÁLICA	Sem Escala	PREFEITURA MUNICIPAL DE SOLEDADE DE MINAS CEP.: 37478-000 - CNPJ: 18188235/0001-14 TEL.: (35) 3333-1100 - FAX.: (35)3333-1101		
		Unidade Indicada			
João Pedro B M Lemos CREA-MG=25.3495/D	CONSTRUÇÃO ESPAÇO SESC LUIZ MENDES MACIEL	Desenho João Pedro 992710696	PROPRIETÁRIO PREFEITURA MUNICIPAL SOLEDADE DE MINAS - MG		FOLHA ÚNICA
		Visto do Proprietário	ENDEREÇO: RUA PROFa. ROSINA MAGALHÃES FERREIRA, 134 CENTRO - SOLEDADE DE MINAS - MG		Data: FEV / 2024