
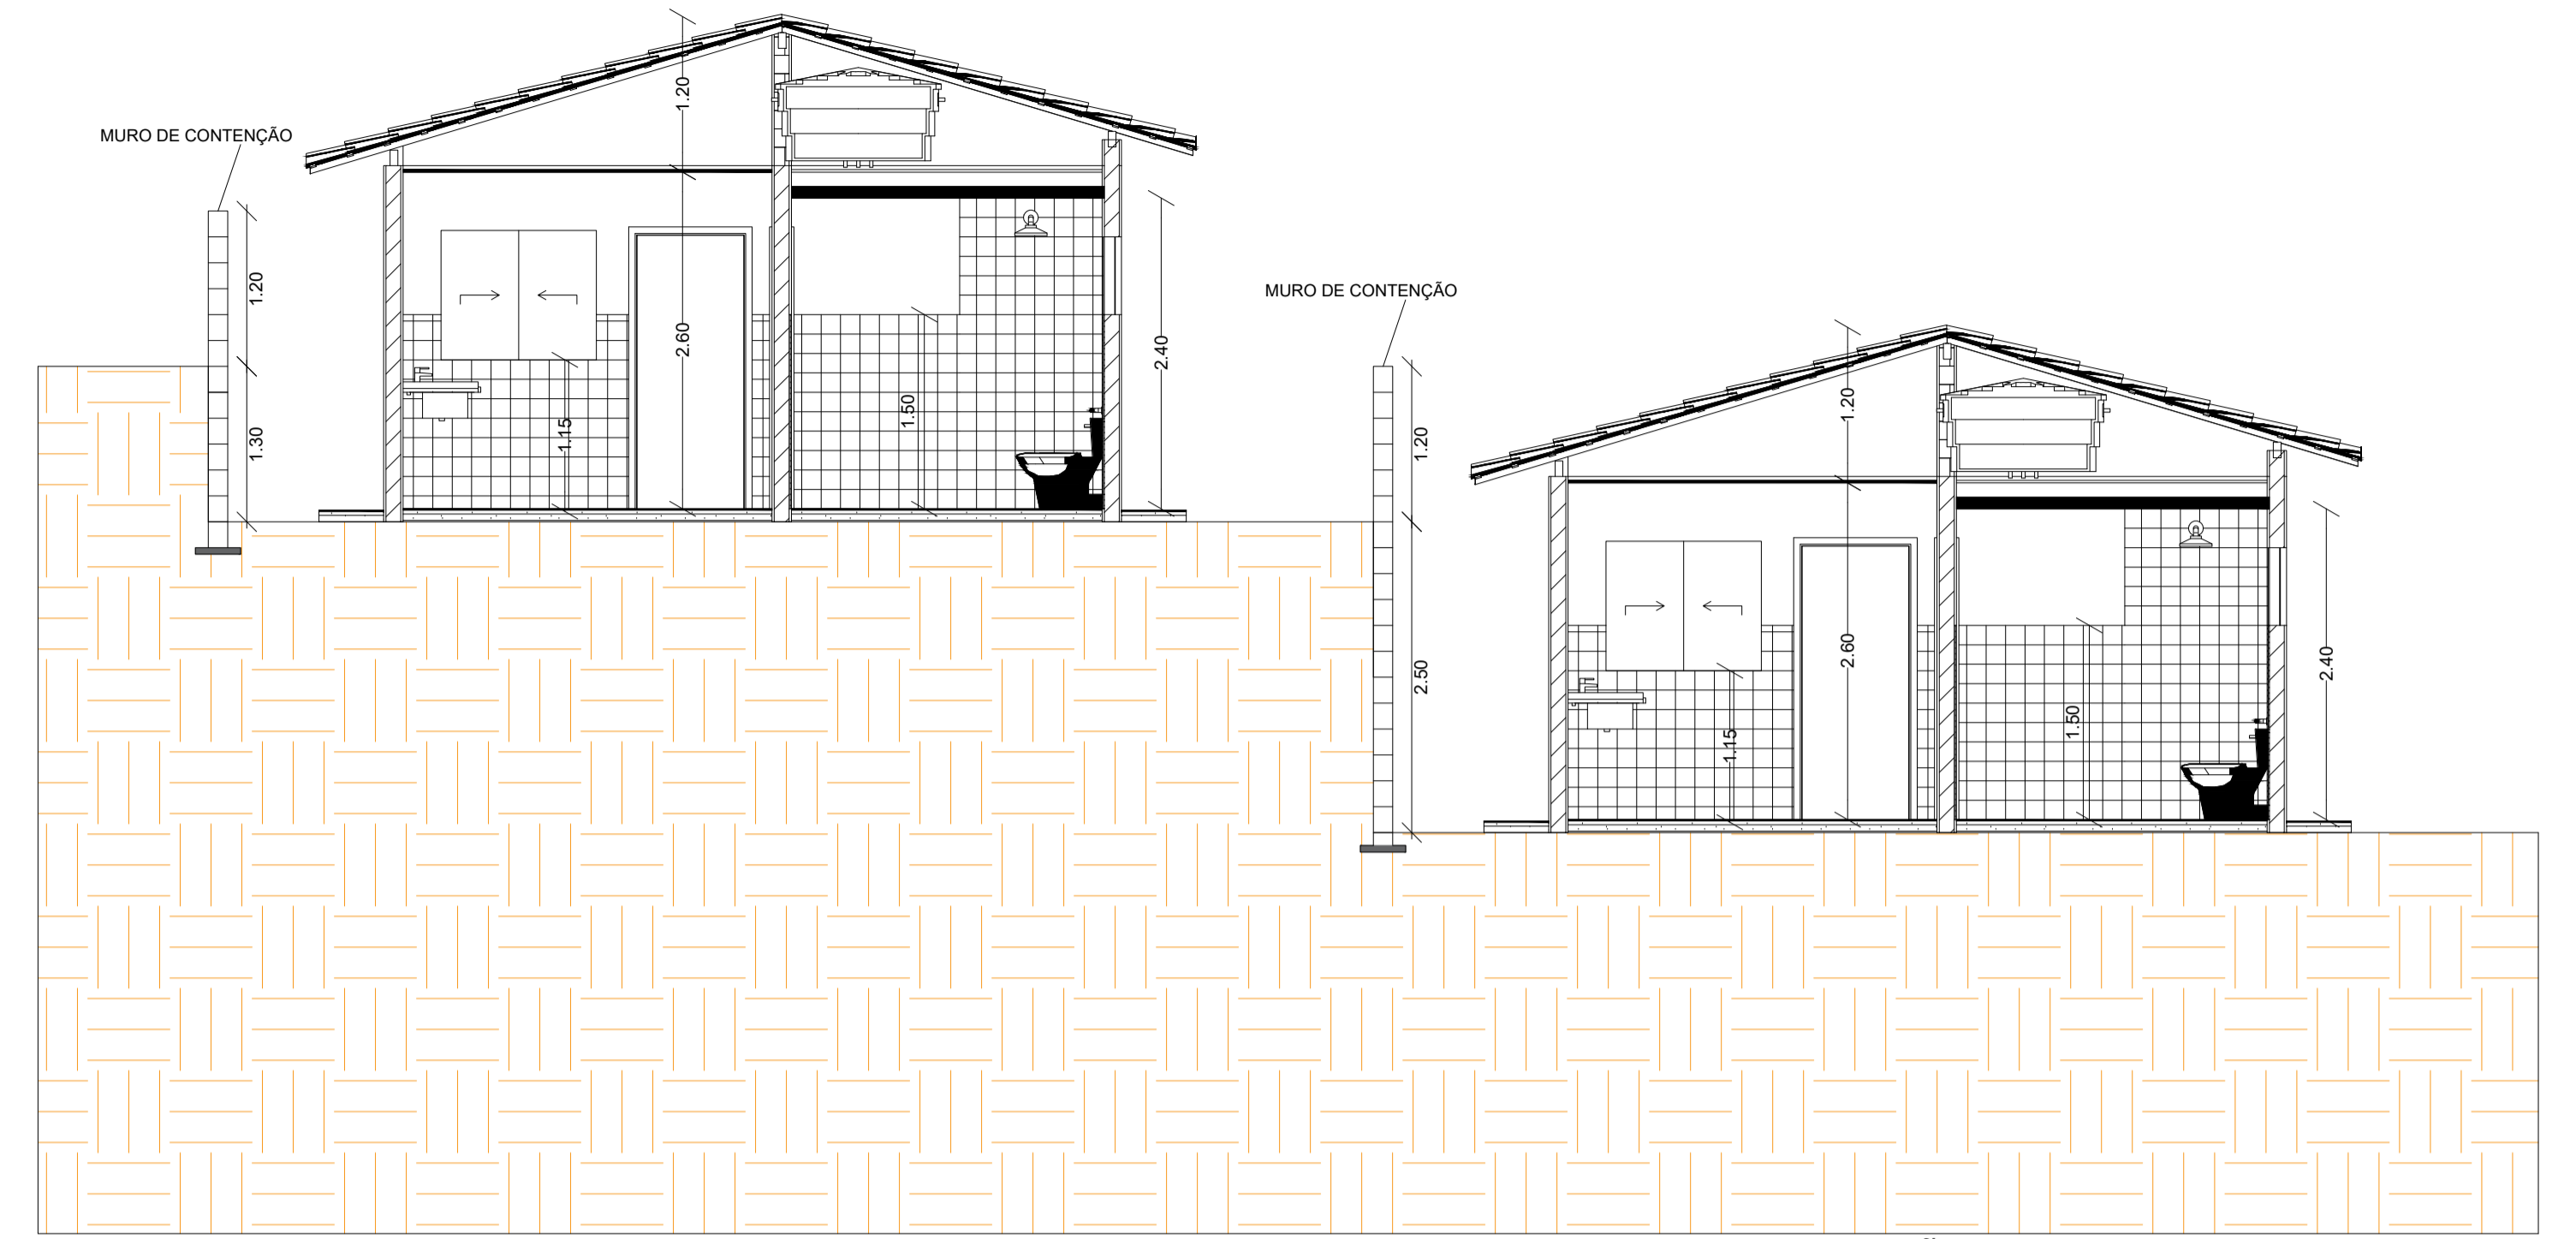


# IMPLANTAÇÃO DAS RESIDÊNCIAS

ESCALA: 1/200

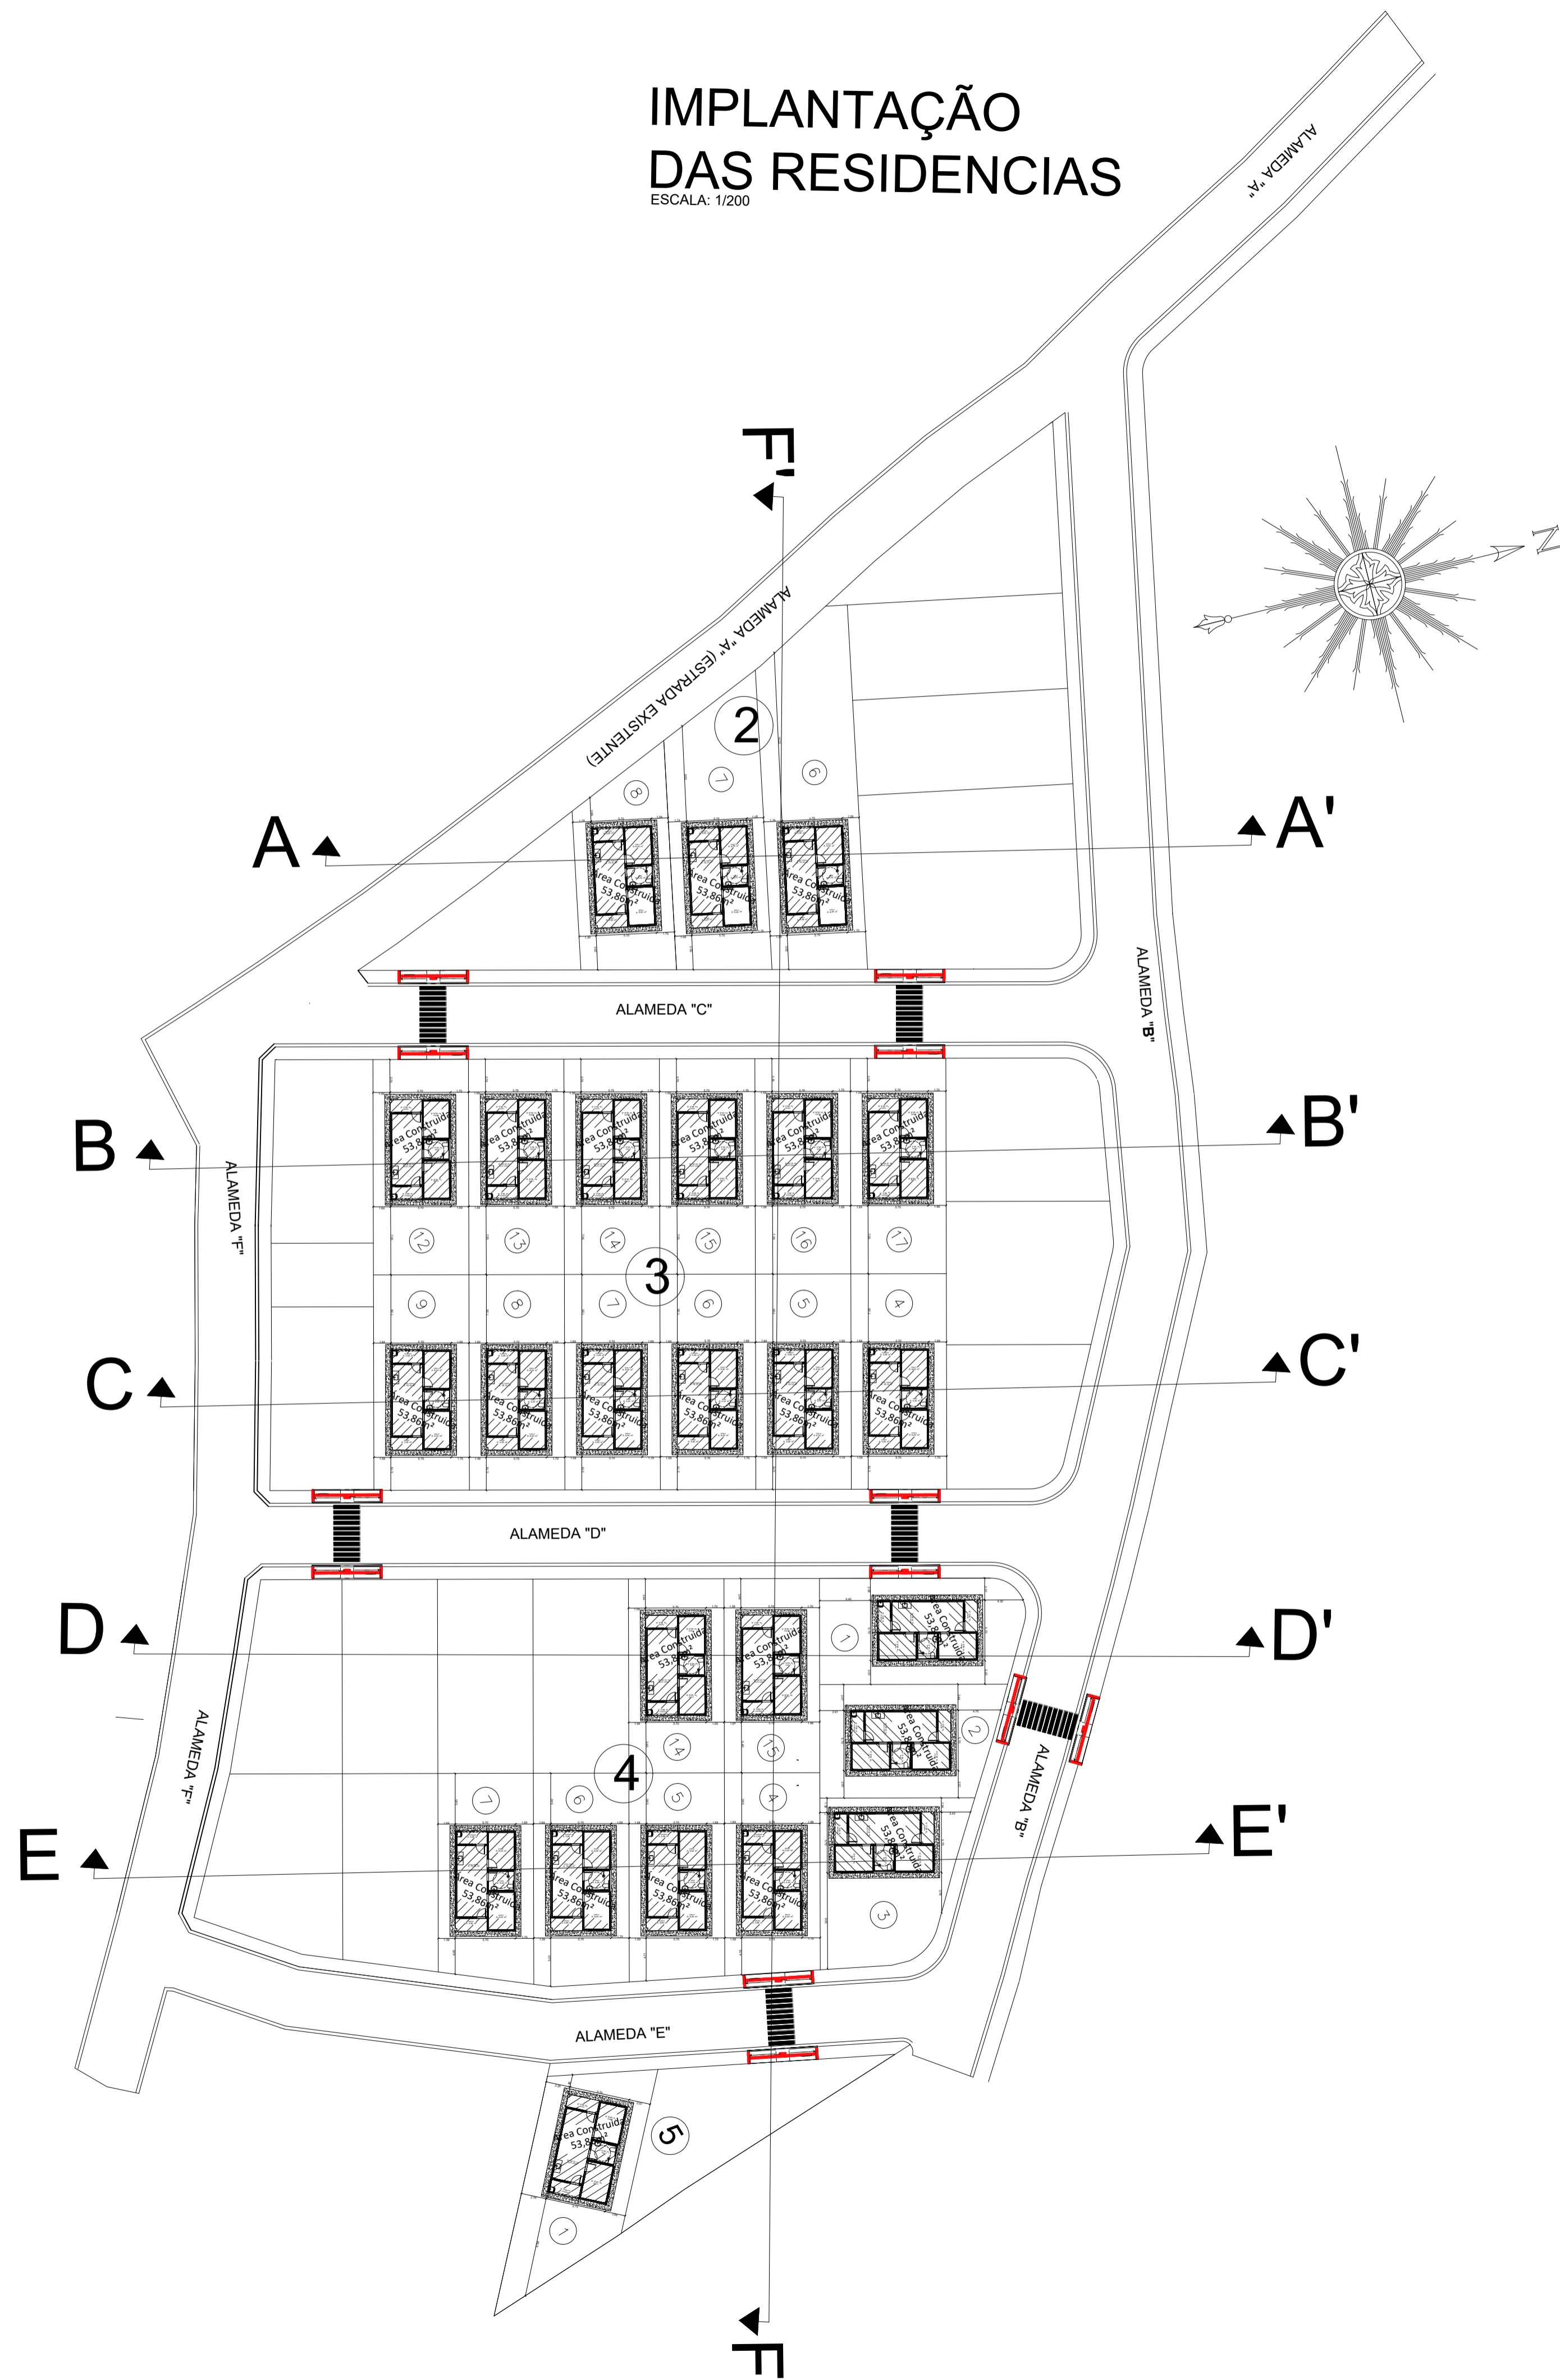

OS MUROS DE CONTENÇÃO VARIAM ENTRE 1,30M E 2,50M

# CORTE TIPO

ESCALA 1:250

PROJETO DE CORTE E ATERRO		FOLHA 04/08
PROJETO MINHA CASA MINHA VIDA		
PROPONENTE: ACERTO ENGENHARIA E ADMINISTRAÇÃO PÚBLICA LTDA		
ENDEREÇO DA OBRA: CRISTINA - MINAS GERAIS		
AUTOR DO PROJETO: <b>ACERTO</b> JOSÉ RUSSANO NETO REGISTRO Nº 428470MG		
EXECUÇÃO:		
CONTEÚDO: PLANTA SITUAÇÃO DO TERRENO	ÁREA CONSTRUÍDA: 1 UNIDADE HABITACIONAL: 200,00 m² TOTAL A CONSTRUIR (25 UHs): 5.000,00 m²	
APROVAÇÕES:		
REVISÕES:		Márcio Barros Ribeiro PREFEITO MUNICIPAL
DATA: 13 DE DEZEMBRO DE 2025	ESCALA INDICADA	