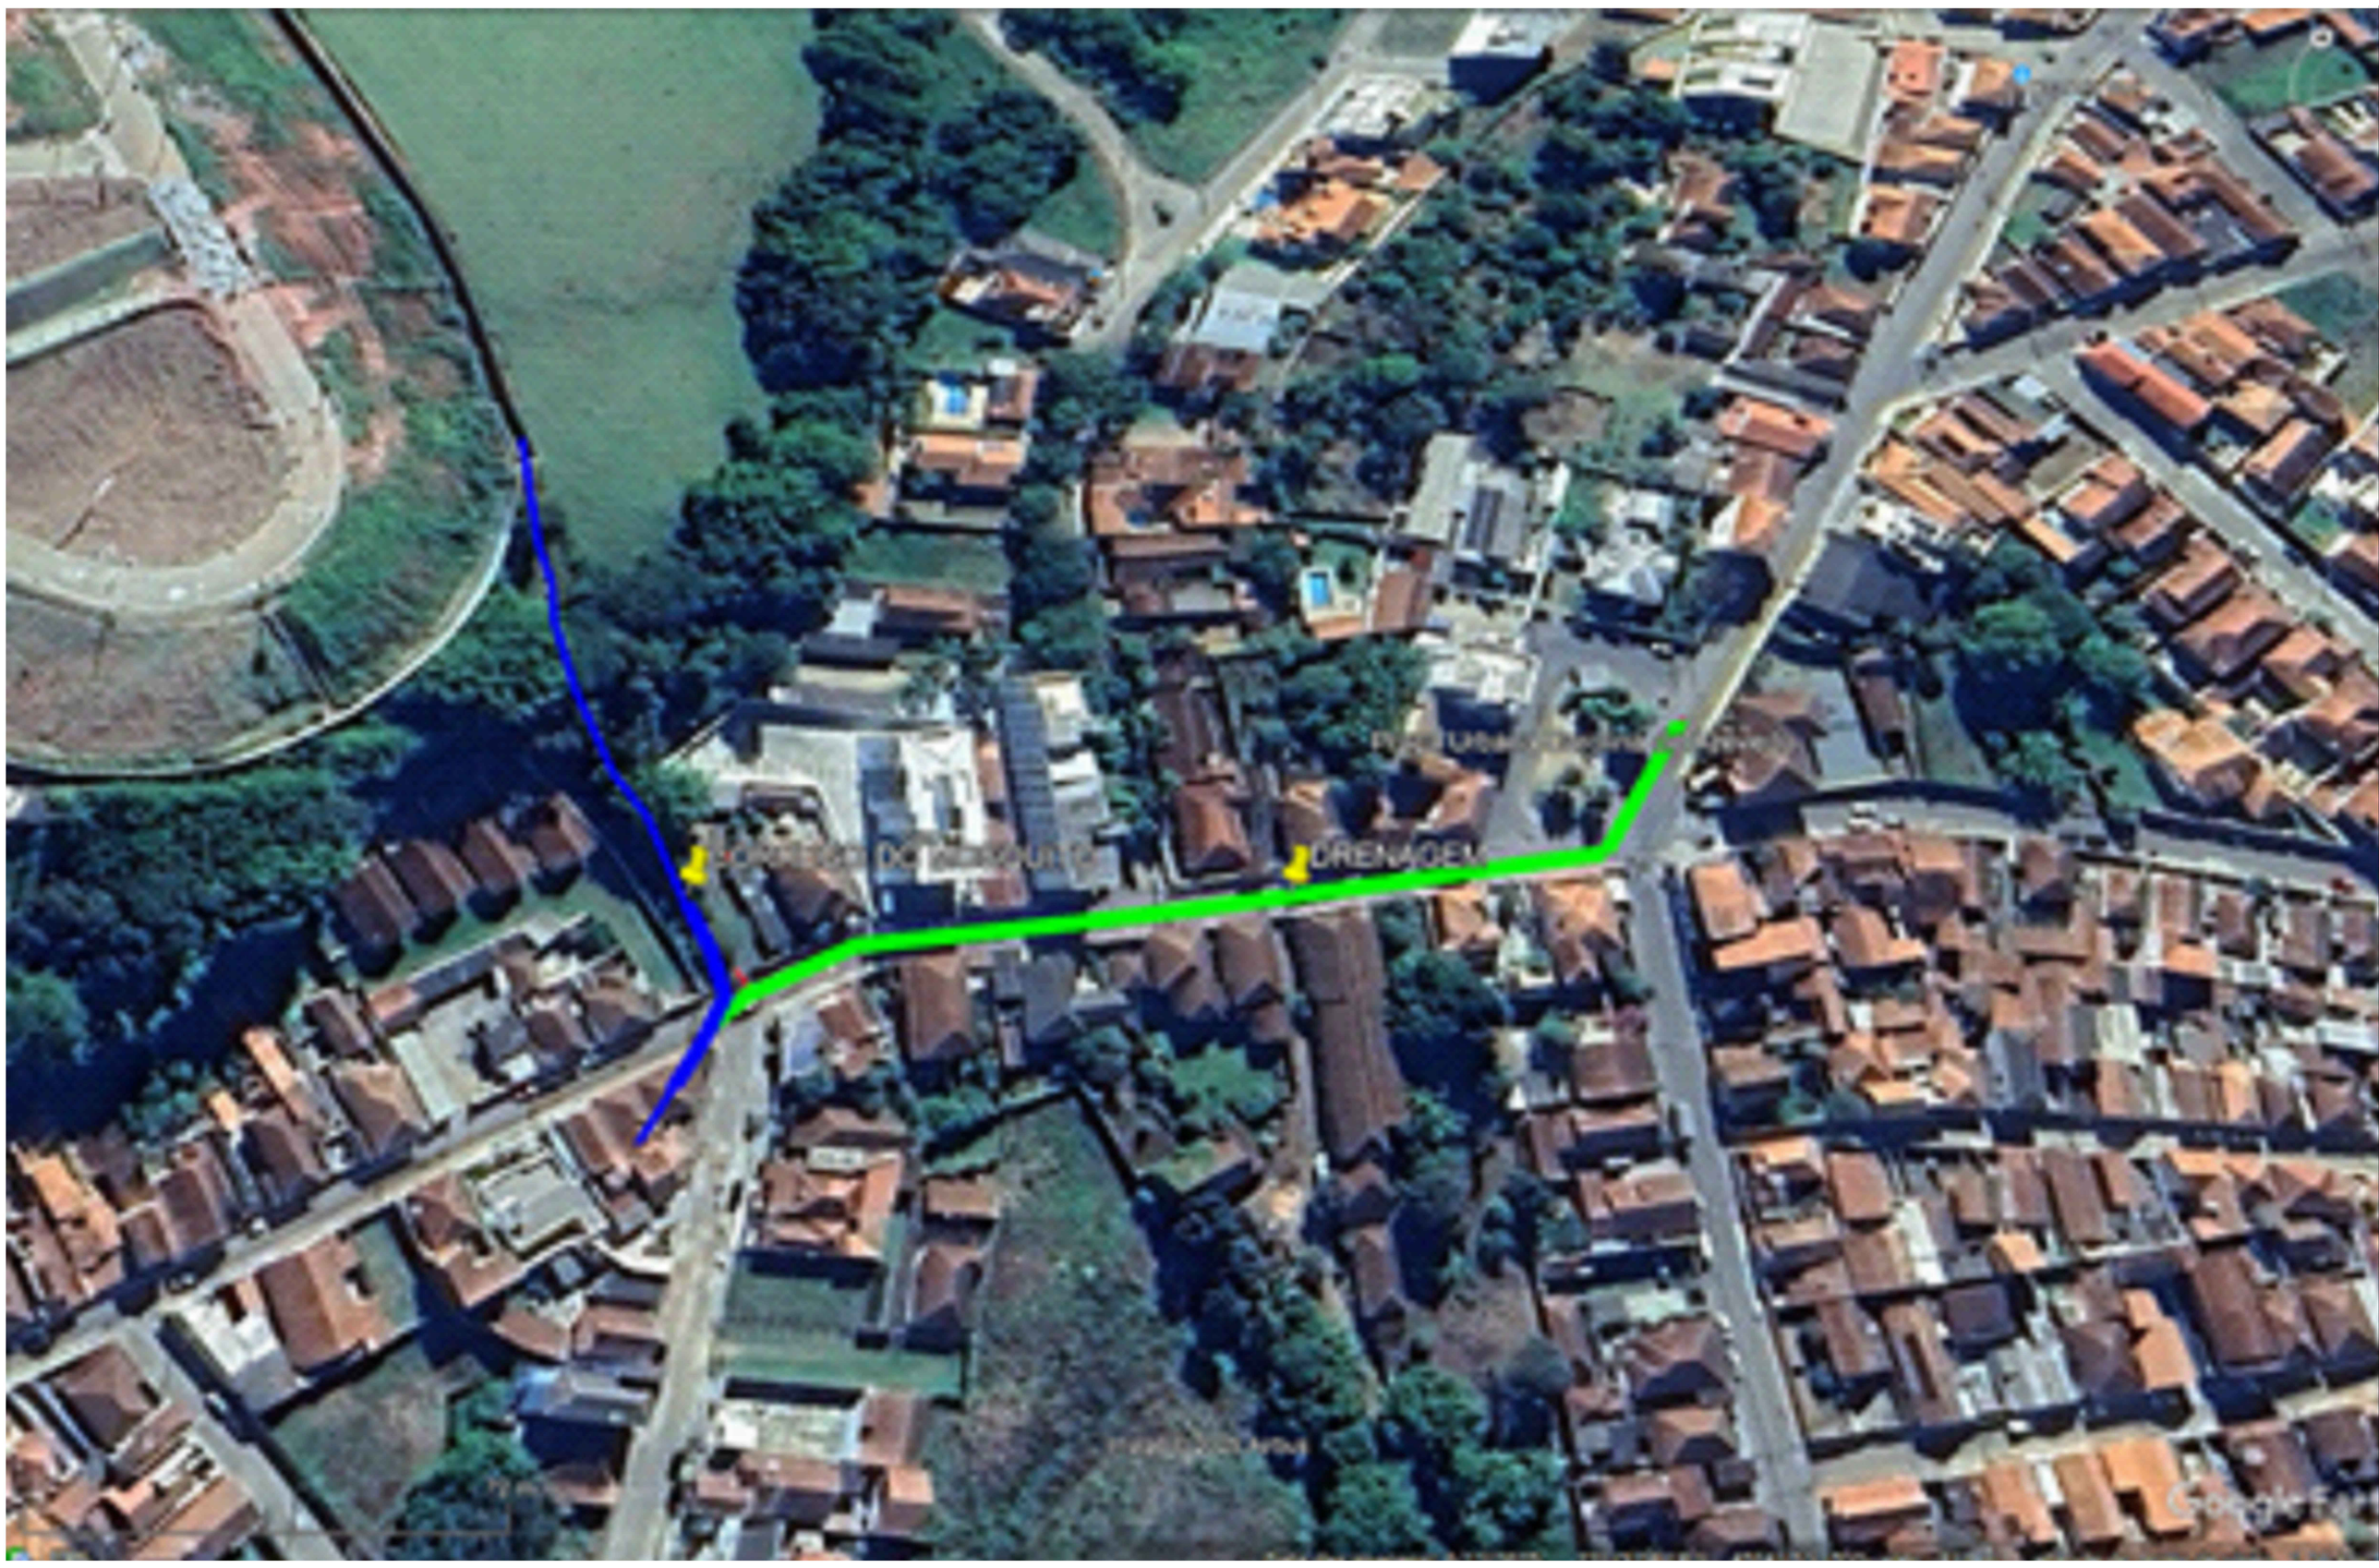

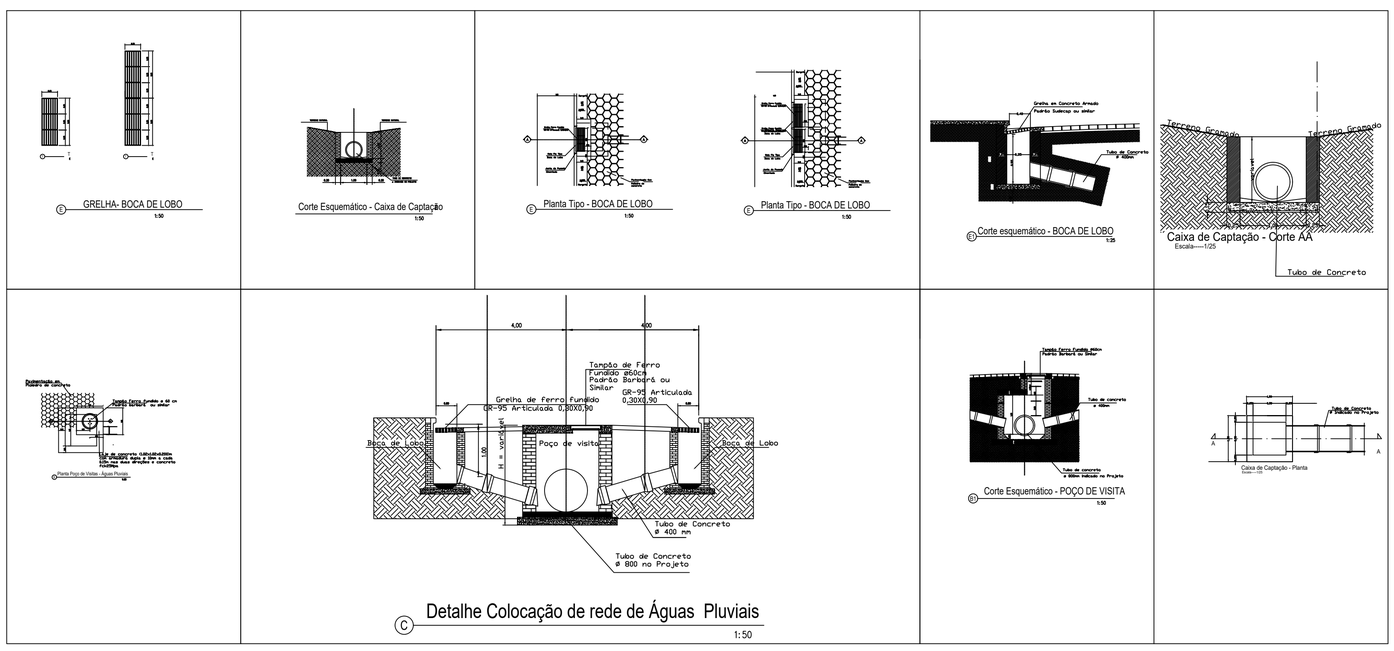

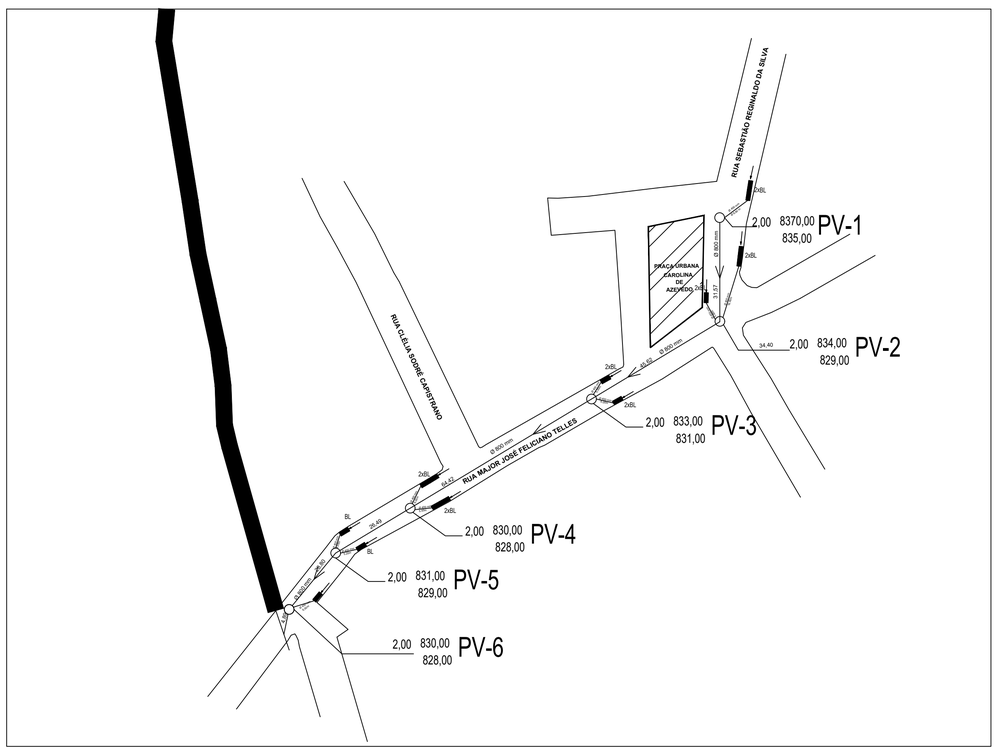

TÍTULO: DRENAGEM /RUA MAJOR FELICIANO TELES	FOLHA: 1/1
DETALHE: DRENAGEM URBANA	
PROPRIETÁRIO: PREFEITURA MUNICIPAL DE SANTA RITA	CNPJ: 18.192.898/0001-02
ENDEREÇO: DRENAGEM / MAJOR FELEICIANO TELES - SANTA RITA DO SAPUCAÍ-MG	
SITUAÇÃO: VIDE DESENHO AO LADO	ÁREAS: m (VIDE PRANCHA 01/01)
PROPRITARIO : PREFEITURA MUNICIPAL DE SANTA RITA DO SAPUCAÍ/MG	
Autor do Projeto : ENGº CIVIL Ildefonso Benedito Luiz CREA : 92600/D	Documento assinado digitalmente ILDEFONSO BENEDITO LUIZ Data: 18/06/2026 10:32:52-0300 Verifique em https://validar.iti.gov.br
CREA :	
PREFEITURA :	