

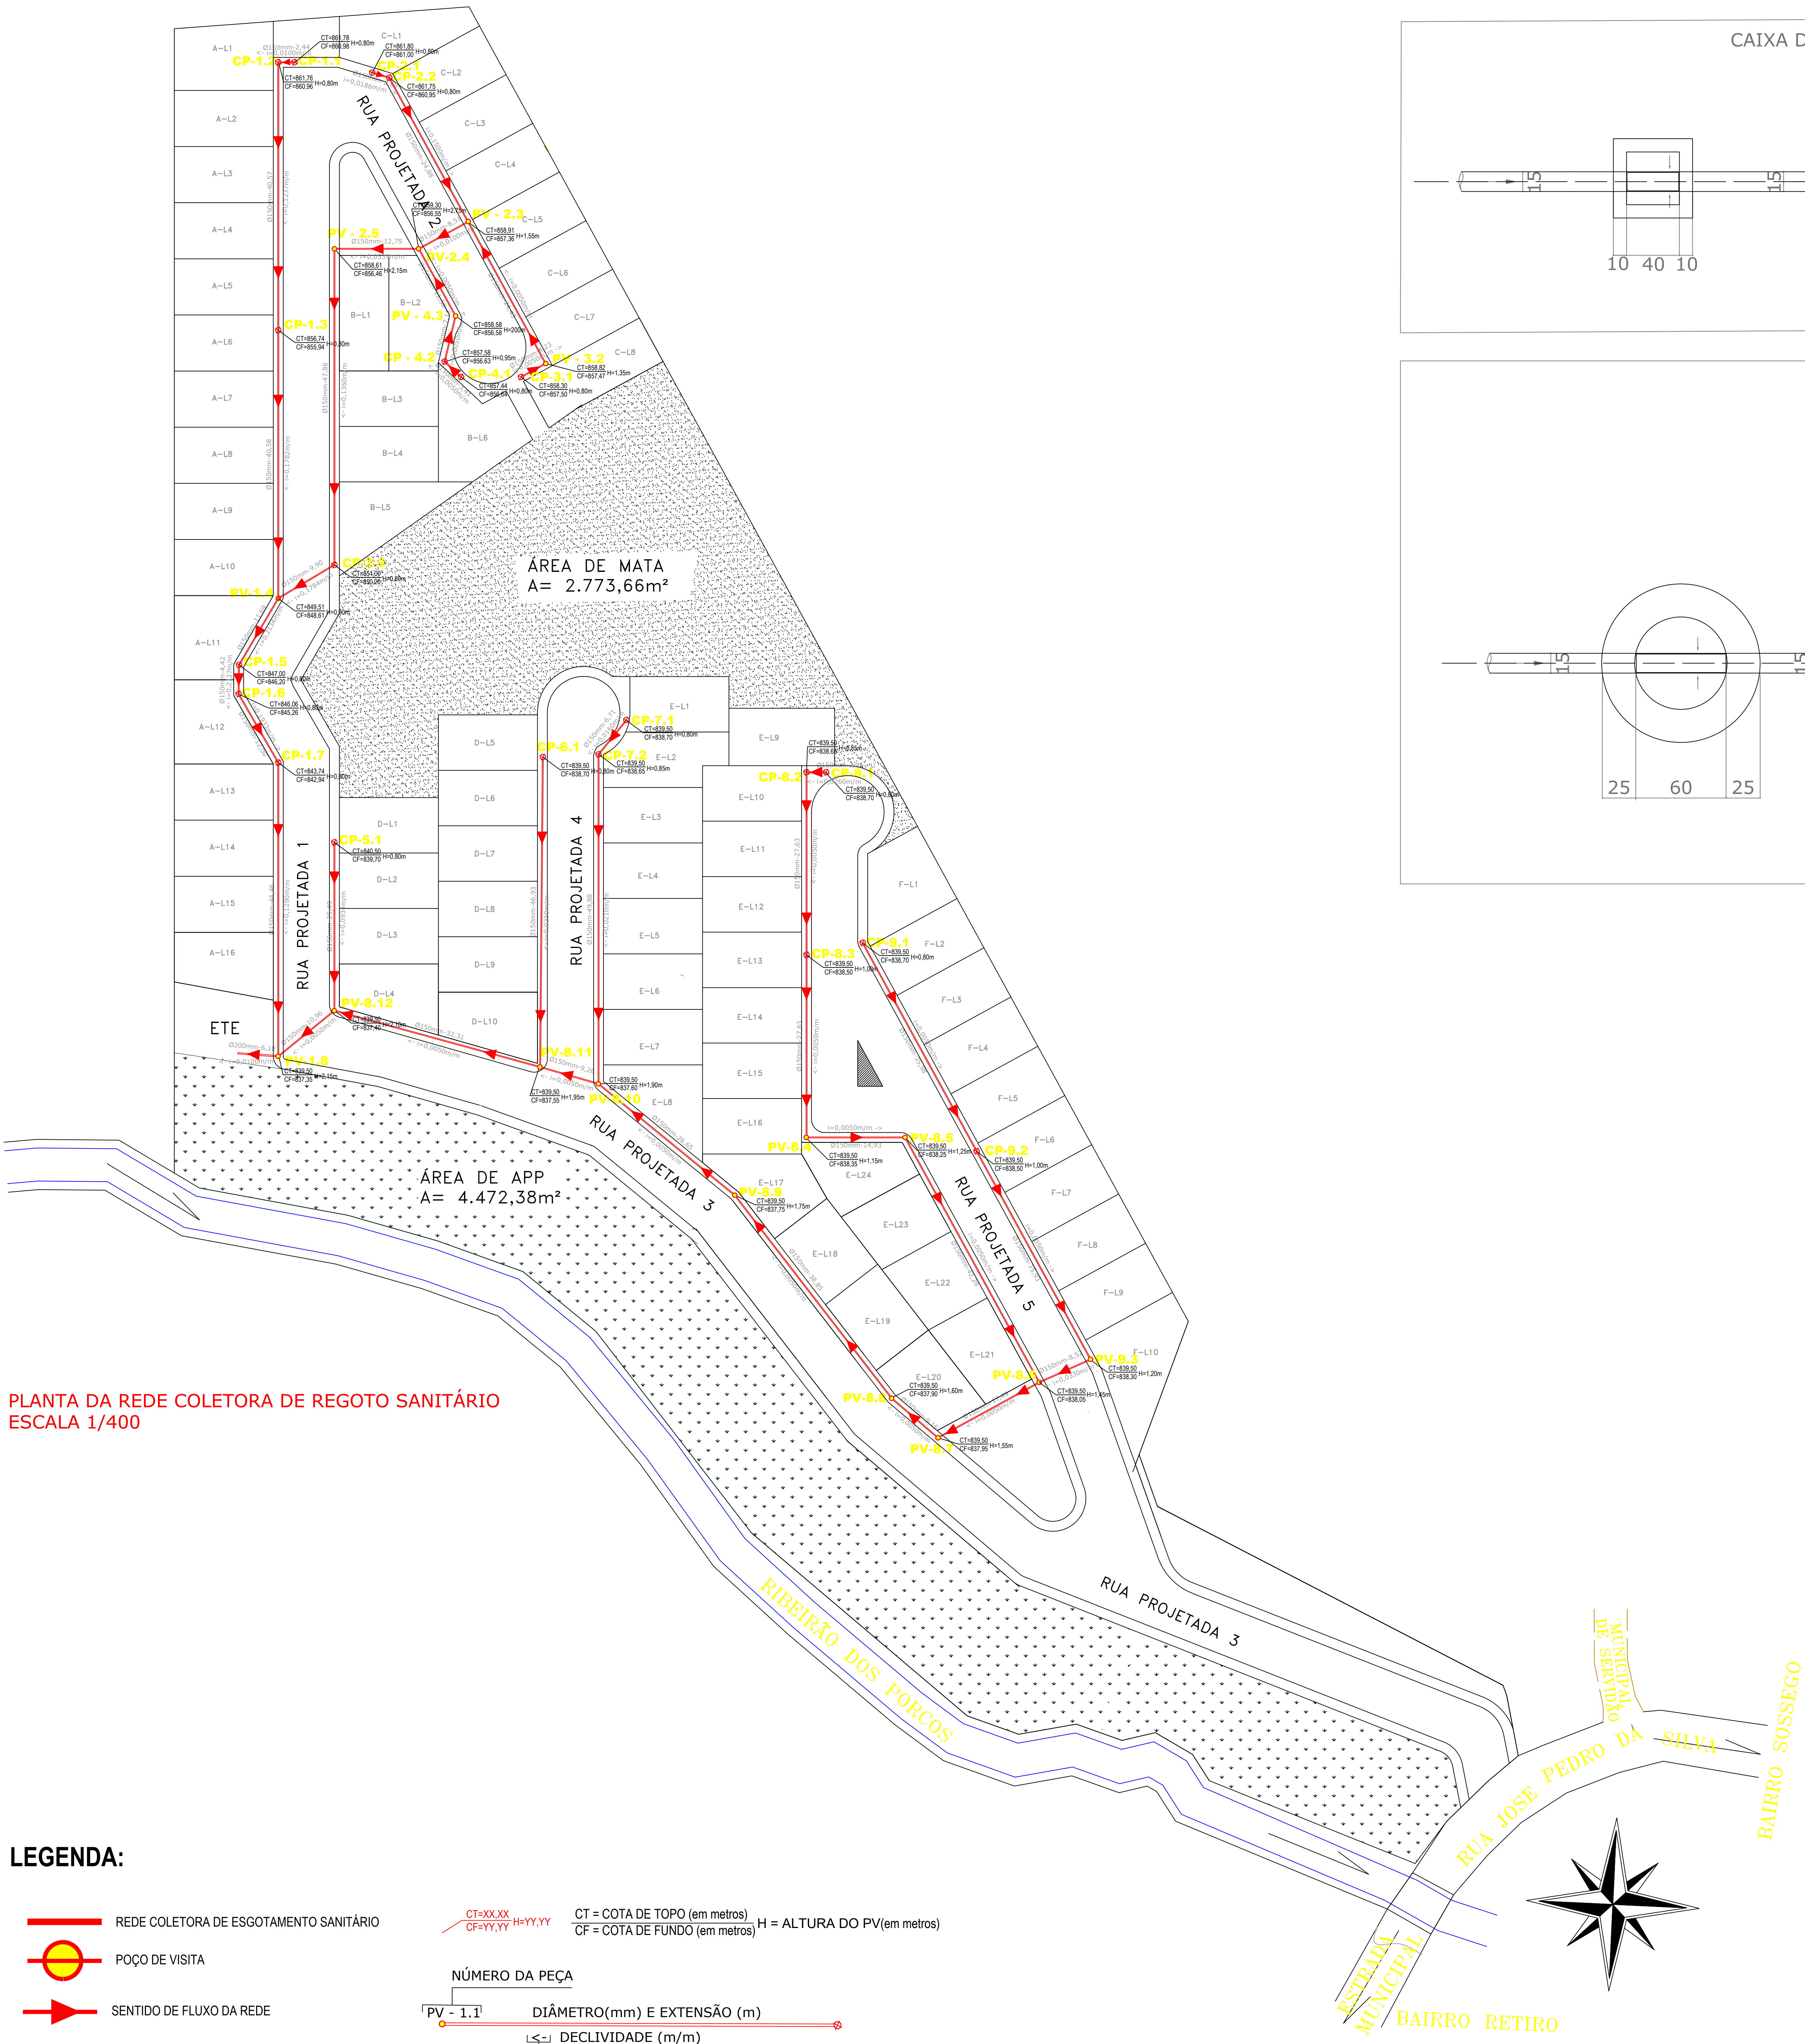


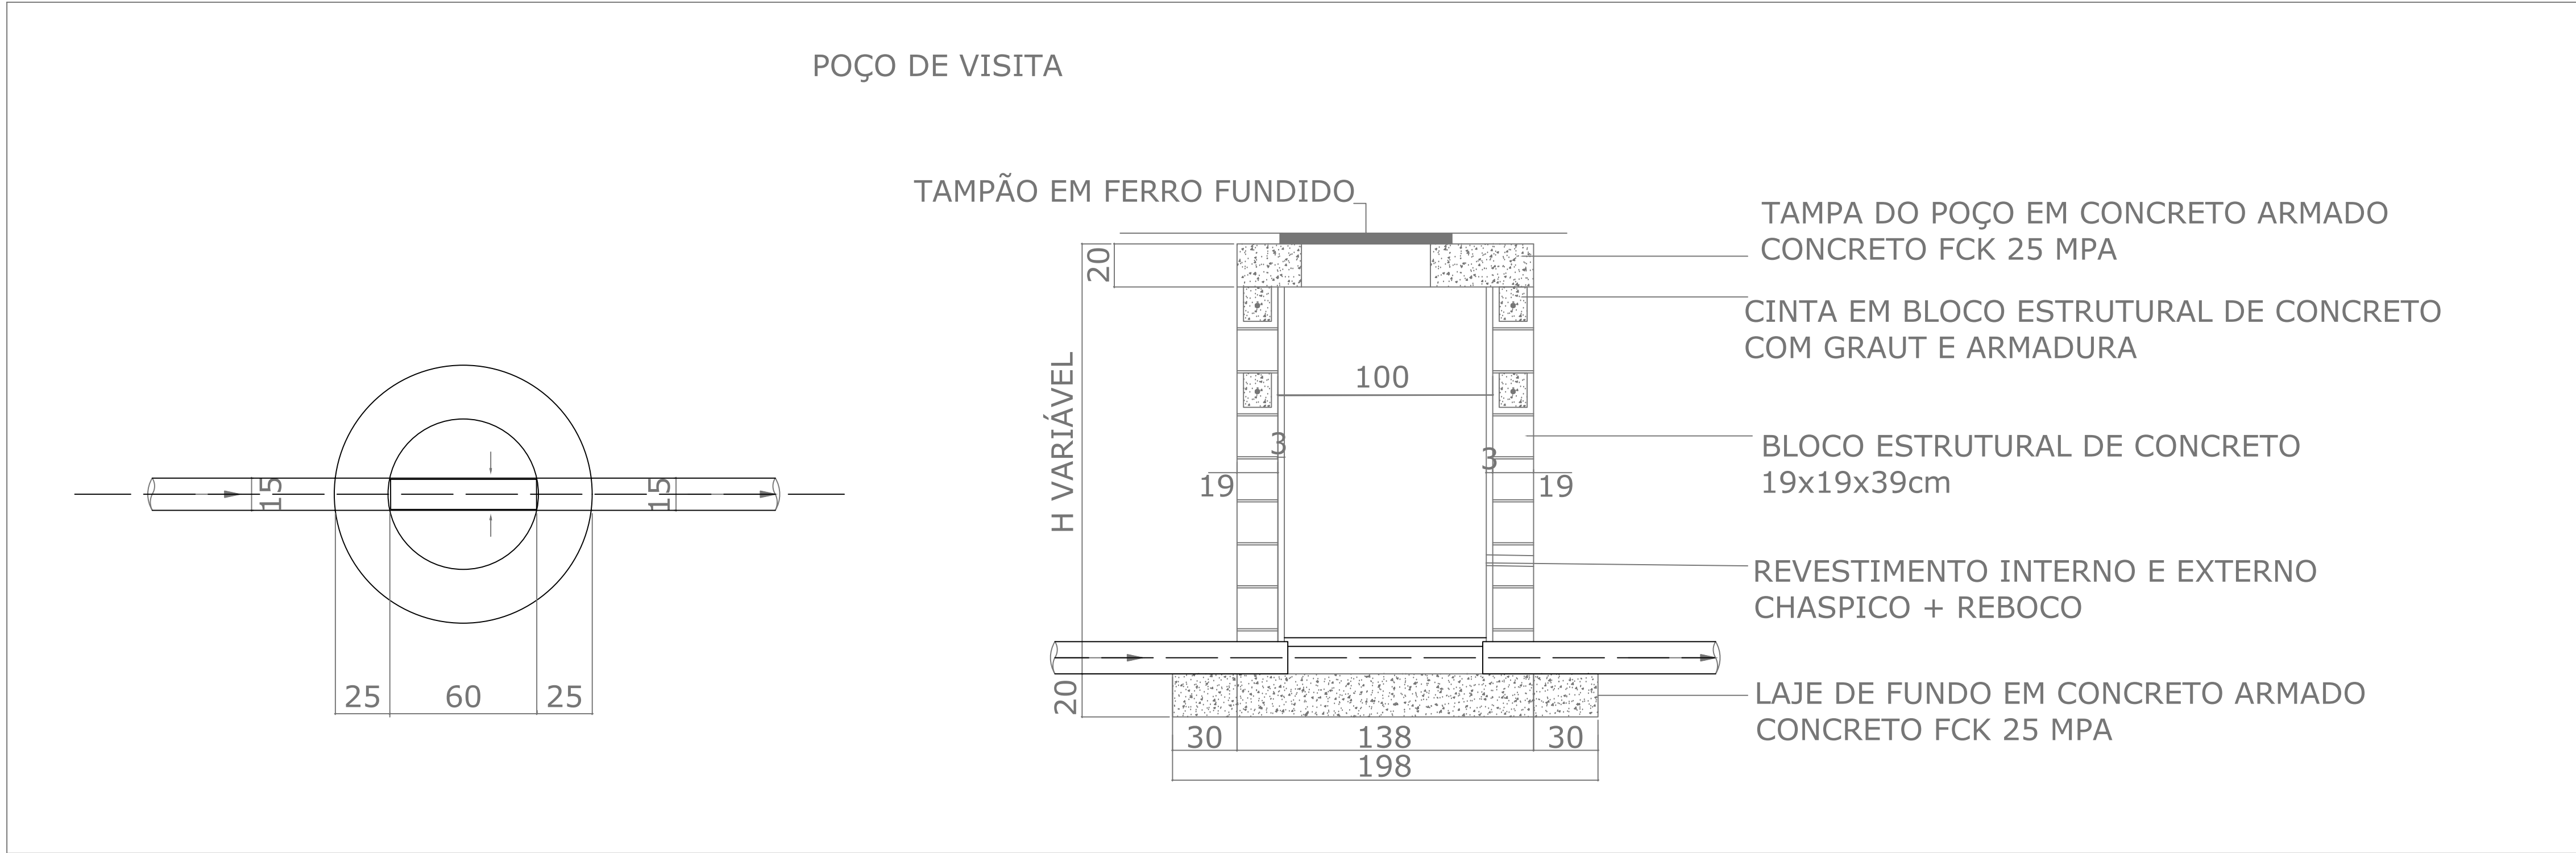

PLANTA DA REDE COLETORA DE REGOTO SANITÁRIO
ESCALA 1/400





LEGENDA:

- REDE COLETORA DE ESGOTAMENTO SANITÁRIO
- POÇO DE VISITA
- SENTIDO DE FLUXO DA REDE
- CAIXA DE PASSAGEM
- NÚMERO DA PEÇA
- DIÂMETRO(mm) E EXTENSÃO (m)
- DECLIVIDADE (m/m)
- SENTIDO DO FLUXO
- CT = COTA DE TOPO (em metros)
- CF = COTA DE FUNDO (em metros)
- H = ALTURA DO PV(em metros)

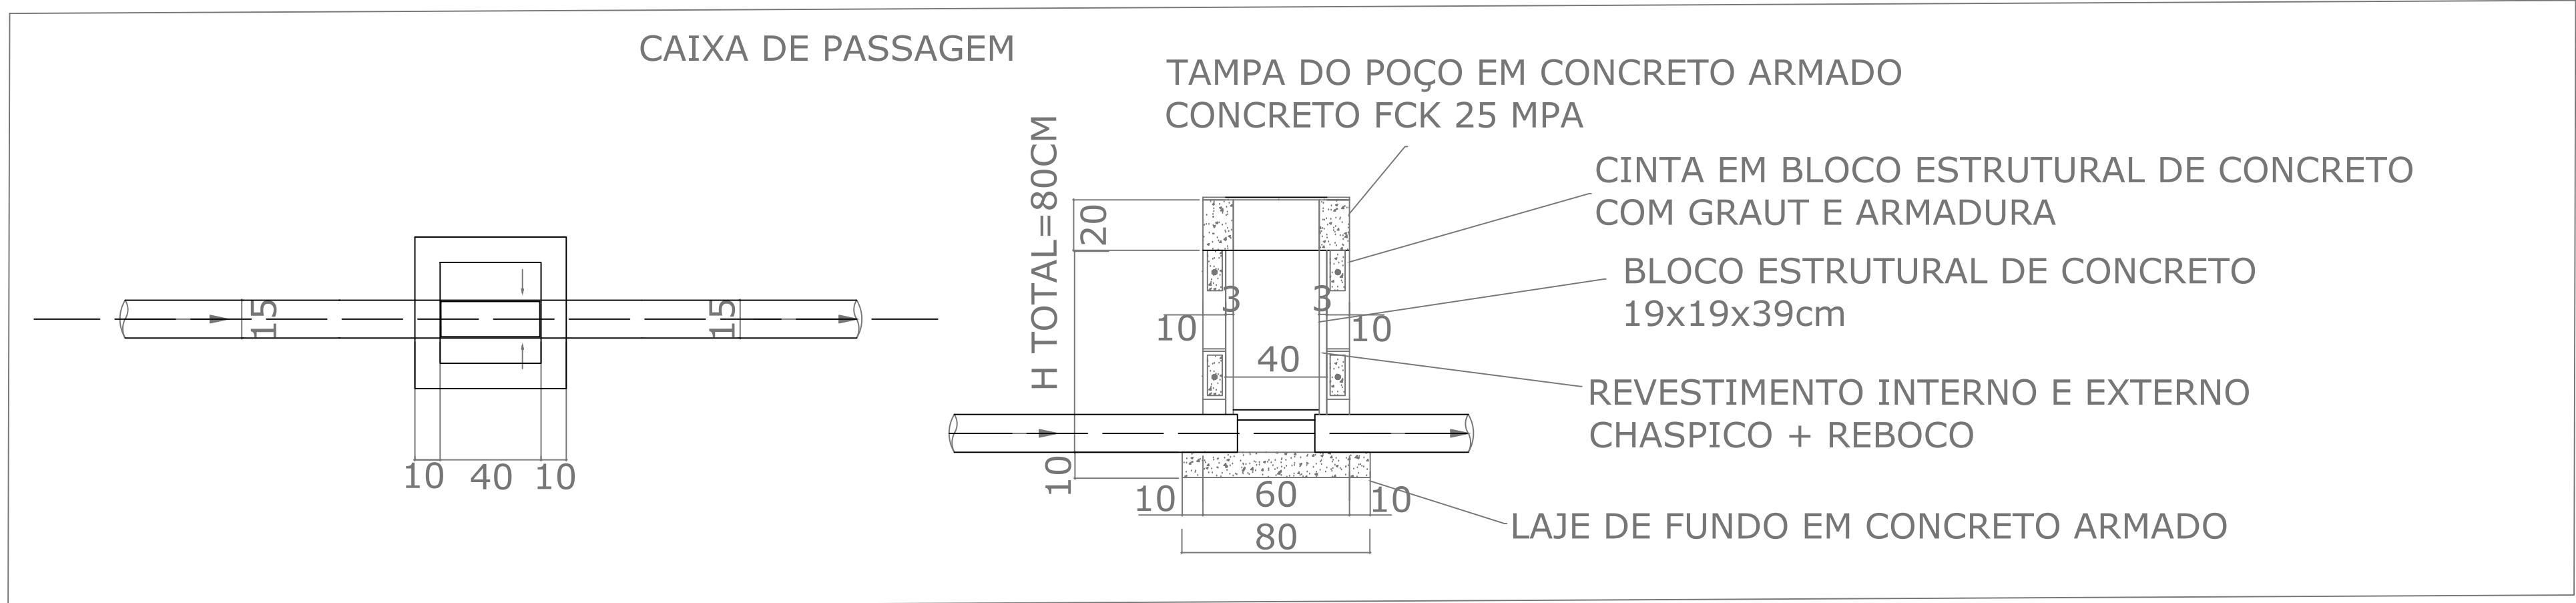

RELAÇÃO DOS MATERIAIS EMPREGADOS			
ITEM	REPRESENTAÇÃO	DESCRIÇÃO	QUANTIDADE
01	—	Tubulação	789,17m
02	⊗	Caixa de passagem	22 unidades
03	●	Poço de Visita 80cm	17 unidades

PROJETO DE SANEAMENTO		PROPRIETÁRIO	
OBRA		PREFEITURA MUNICIPAL DE PIRANGUINHO	
SISTEMA DE REDE COLETORA DE ESGOTO SANITÁRIO		LOCAL	
CONTÉUDO		LOTEAMENTO RESIDENCIAL POPULAR	
PLANTA DA REDE COLETORA DE ESGOTO		BAIRRO SOSSEGO	
DETALHAMENTO CAIXA DE PASSAGEM E PV		PIRANGUINHO - MG	
ASSINATURA		DATA	FOLHA
PREFEITA DO MUNICÍPIO DE PIRANGUINHO		FEVEREIRO DE 2024	1/2
HELENA MARIA DA SILVA		REVISÃO 1	CÓDIGO
ASSINATURA		1/2	
RESPONSÁVEL TÉCNICO		ELSON RAMOS REIS	
ENG. CIVIL ELEONARA RAMOS REIS		Verifique em https://cndb.cbr.gov.br	

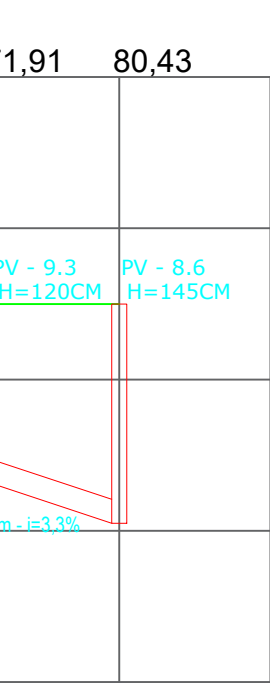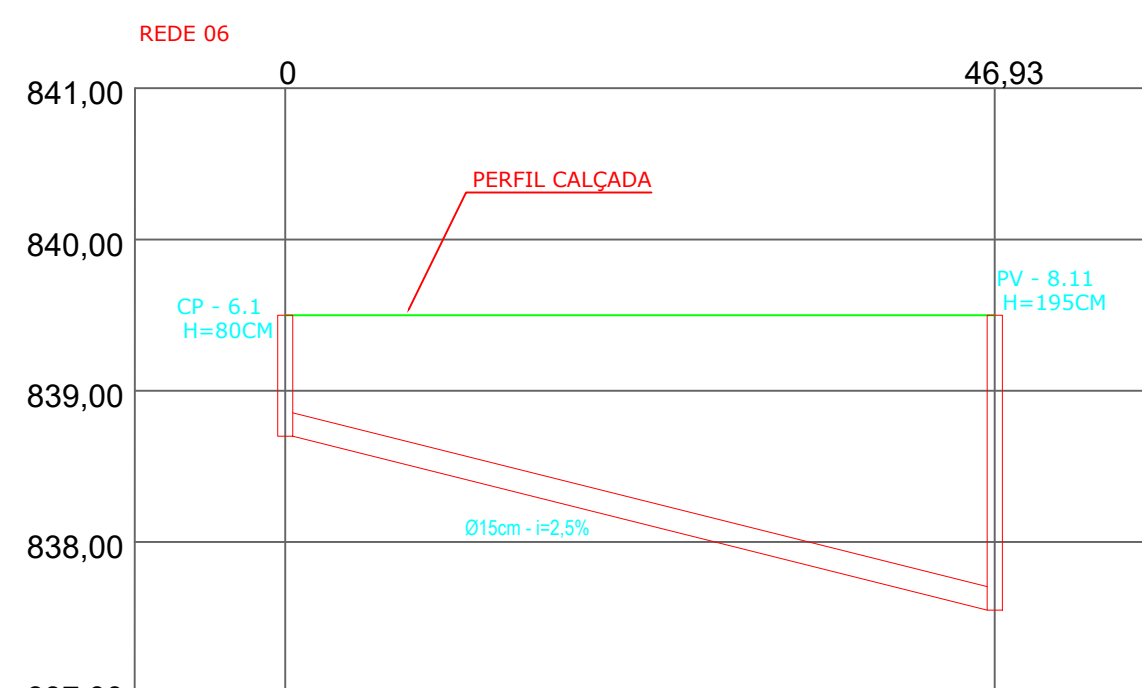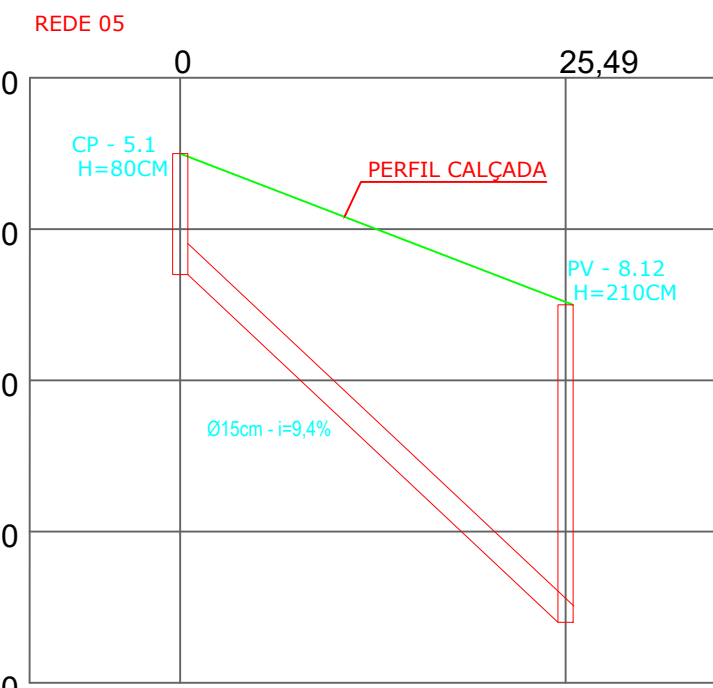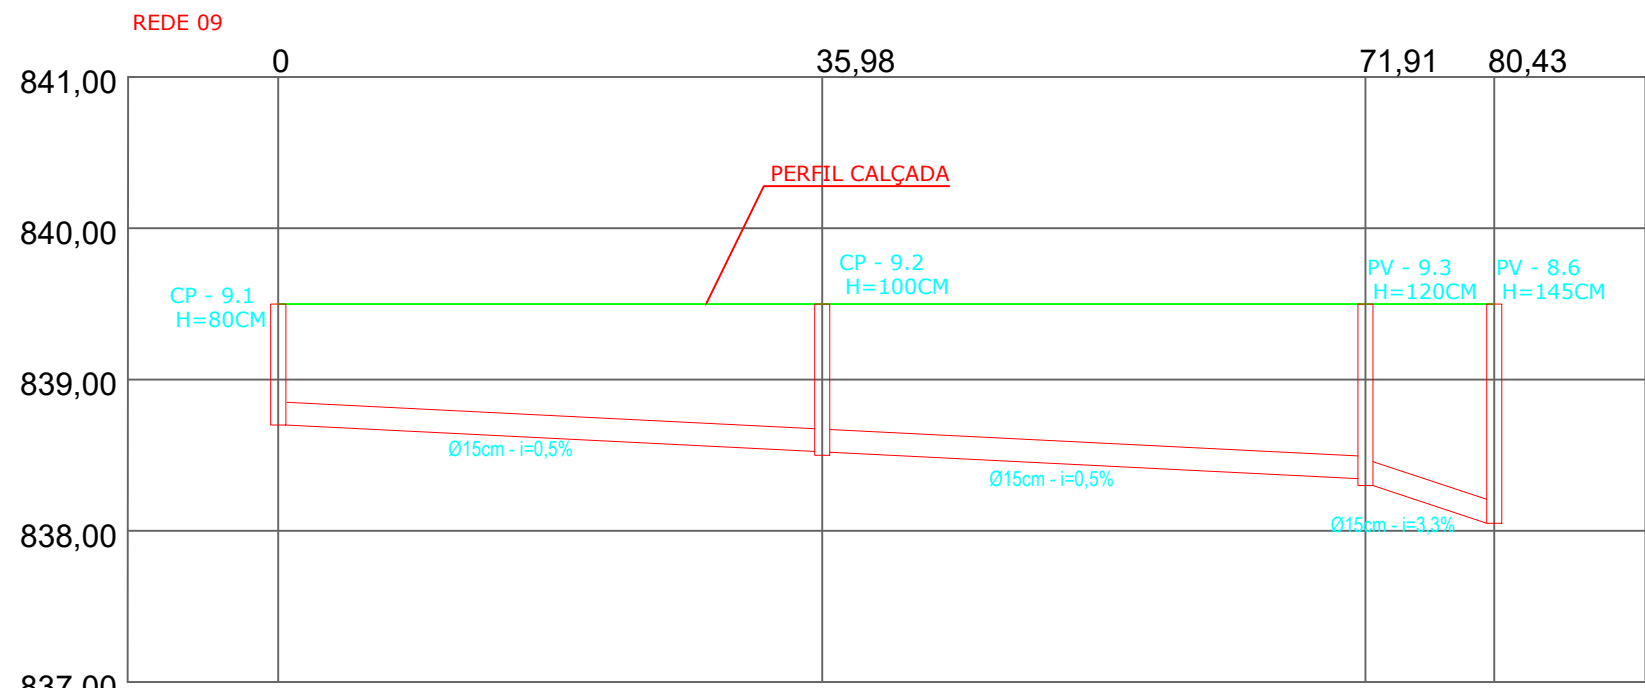

ESCAVAÇÃO PARA PEÇA									
PEÇA			VALA				VOLUME DA PEÇA (m³)	VOLUME REATERO (m³)***	ESCORAMENTO (m³)
CP	LARGURA DE COMPRIMENTO EXTERNO (m)	PROFUNDIDADE INTERNA (m)	LARGURA (m²)	COMPRIMENTO (m²)	PROFUNDIDADE (m)	VOLUME ESCAVAÇÃO (m³)			
CP-1.1	50x50	0,80	1,50	1,50	0,90	2,03	0,23	1,80	
CP-1.2	50x50	0,80	1,50	1,50	0,90	2,03	0,23	1,80	
CP-1.3	50x50	0,80	1,50	1,50	0,90	2,03	0,23	1,80	
CP-1.5	50x50	0,80	1,50	1,50	0,90	2,03	0,23	1,80	
CP-1.6	50x50	0,80	1,50	1,50	0,90	2,03	0,23	1,80	
CP-1.7	50x50	0,80	1,50	1,50	0,90	2,03	0,23	1,80	
CP-2.1	50x50	0,80	1,50	1,50	0,90	2,03	0,23	1,80	
CP-2.2	50x50	0,80	1,50	1,50	0,90	2,03	0,23	1,80	
CP-2.6	50x50	0,80	1,50	1,50	0,90	2,03	0,23	1,80	
CP-3.1	50x50	0,80	1,50	1,50	0,90	2,03	0,23	1,80	
CP-4.1	50x50	0,80	1,50	1,50	0,90	2,03	0,23	1,80	
CP-4.2	50x50	0,95	1,50	1,50	1,05	2,36	0,26	2,10	
CP-5.1	50x50	1,00	1,50	1,50	1,10	2,68	0,28	2,40	
CP-6.1	50x50	0,80	1,50	1,50	0,90	2,03	0,23	1,80	
CP-7.1	50x50	0,80	1,50	1,50	0,90	2,03	0,23	1,80	
CP-7.2	50x50	0,85	1,50	1,50	0,95	2,14	0,24	1,90	
CP-8.1	50x50	1,00	1,50	1,50	1,10	2,68	0,28	2,40	
CP-8.2	50x50	0,85	1,50	1,50	0,95	2,14	0,24	1,90	
CP-8.3	50x50	1,00	1,50	1,50	1,10	2,48	0,28	2,20	
CP-9.1	50x50	0,80	1,50	1,50	0,90	2,03	0,23	1,80	
CP-9.2	50x50	1,00	1,50	1,50	1,10	2,48	0,28	2,20	
TOTAL						43,99	4,89	39,10	0,00

* DIMENSÃO EXTERNA DA PEÇA MAIS 0,50M DE CADA LADO
 ** PROFUNDIDADE INTERNA DA PEÇA MAIS 0,20 M ABAIXO
 *** VOLUME ESCAVADO MENOS O VOLUME DA PEÇA