




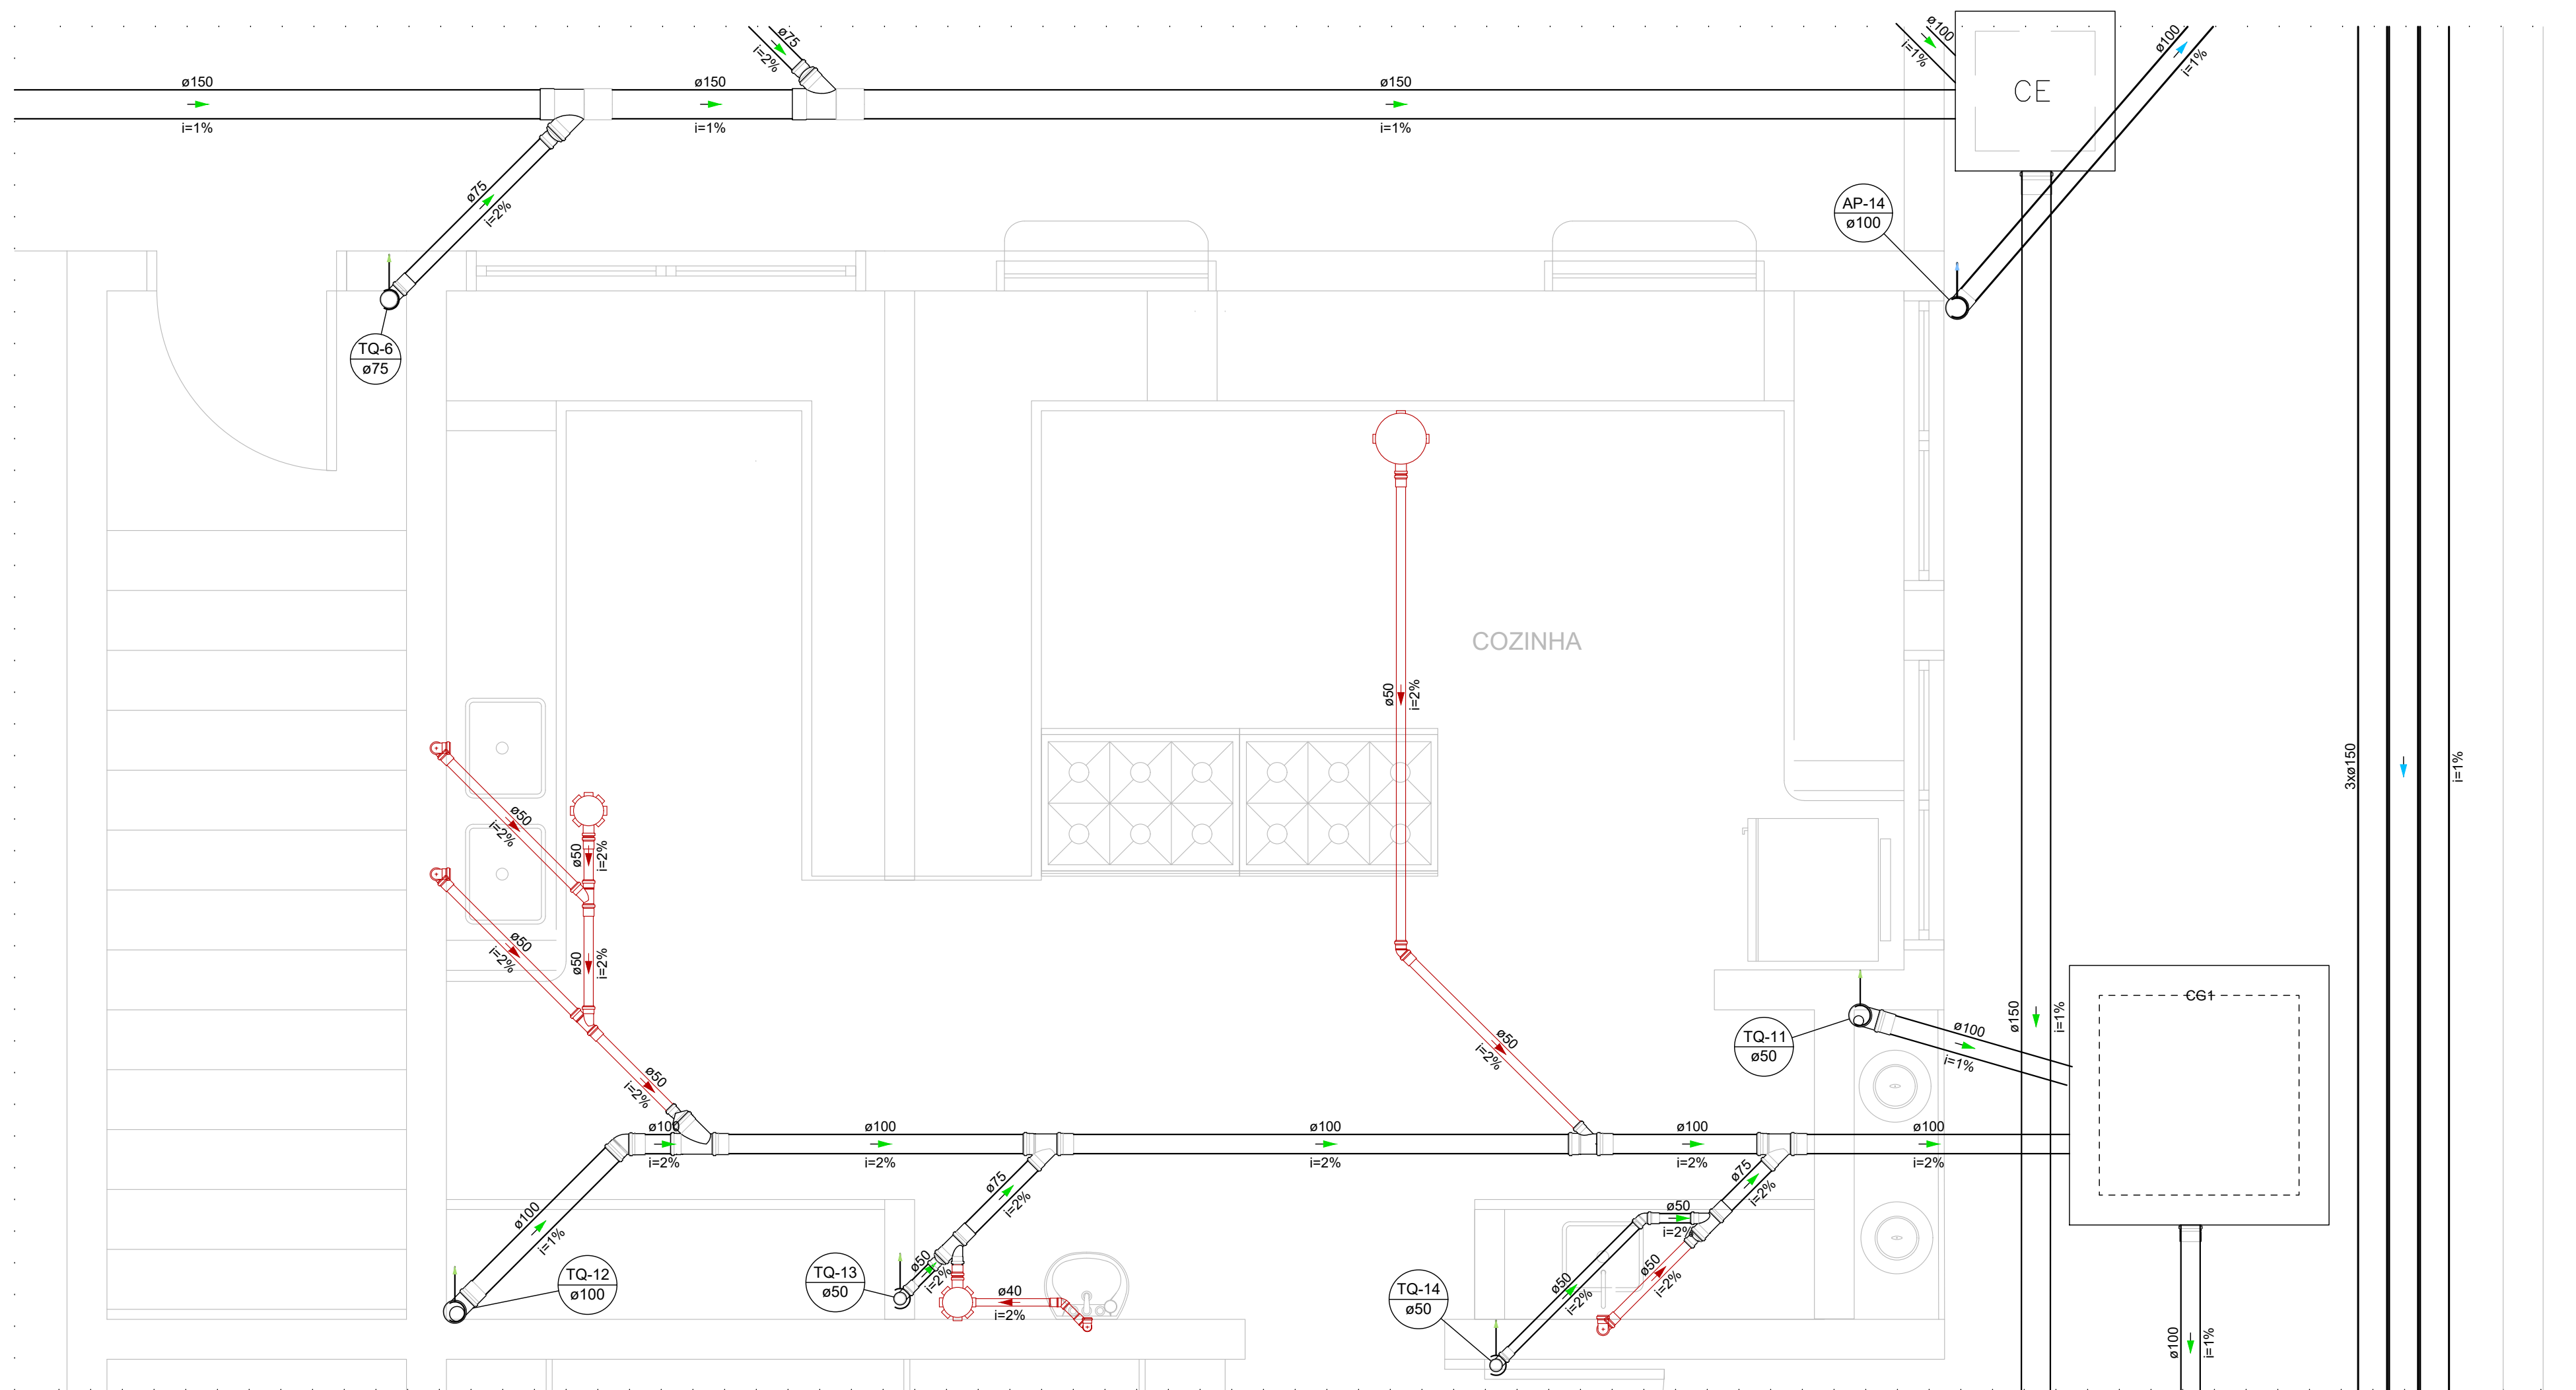


Detalhe S3  
Escala 1:25

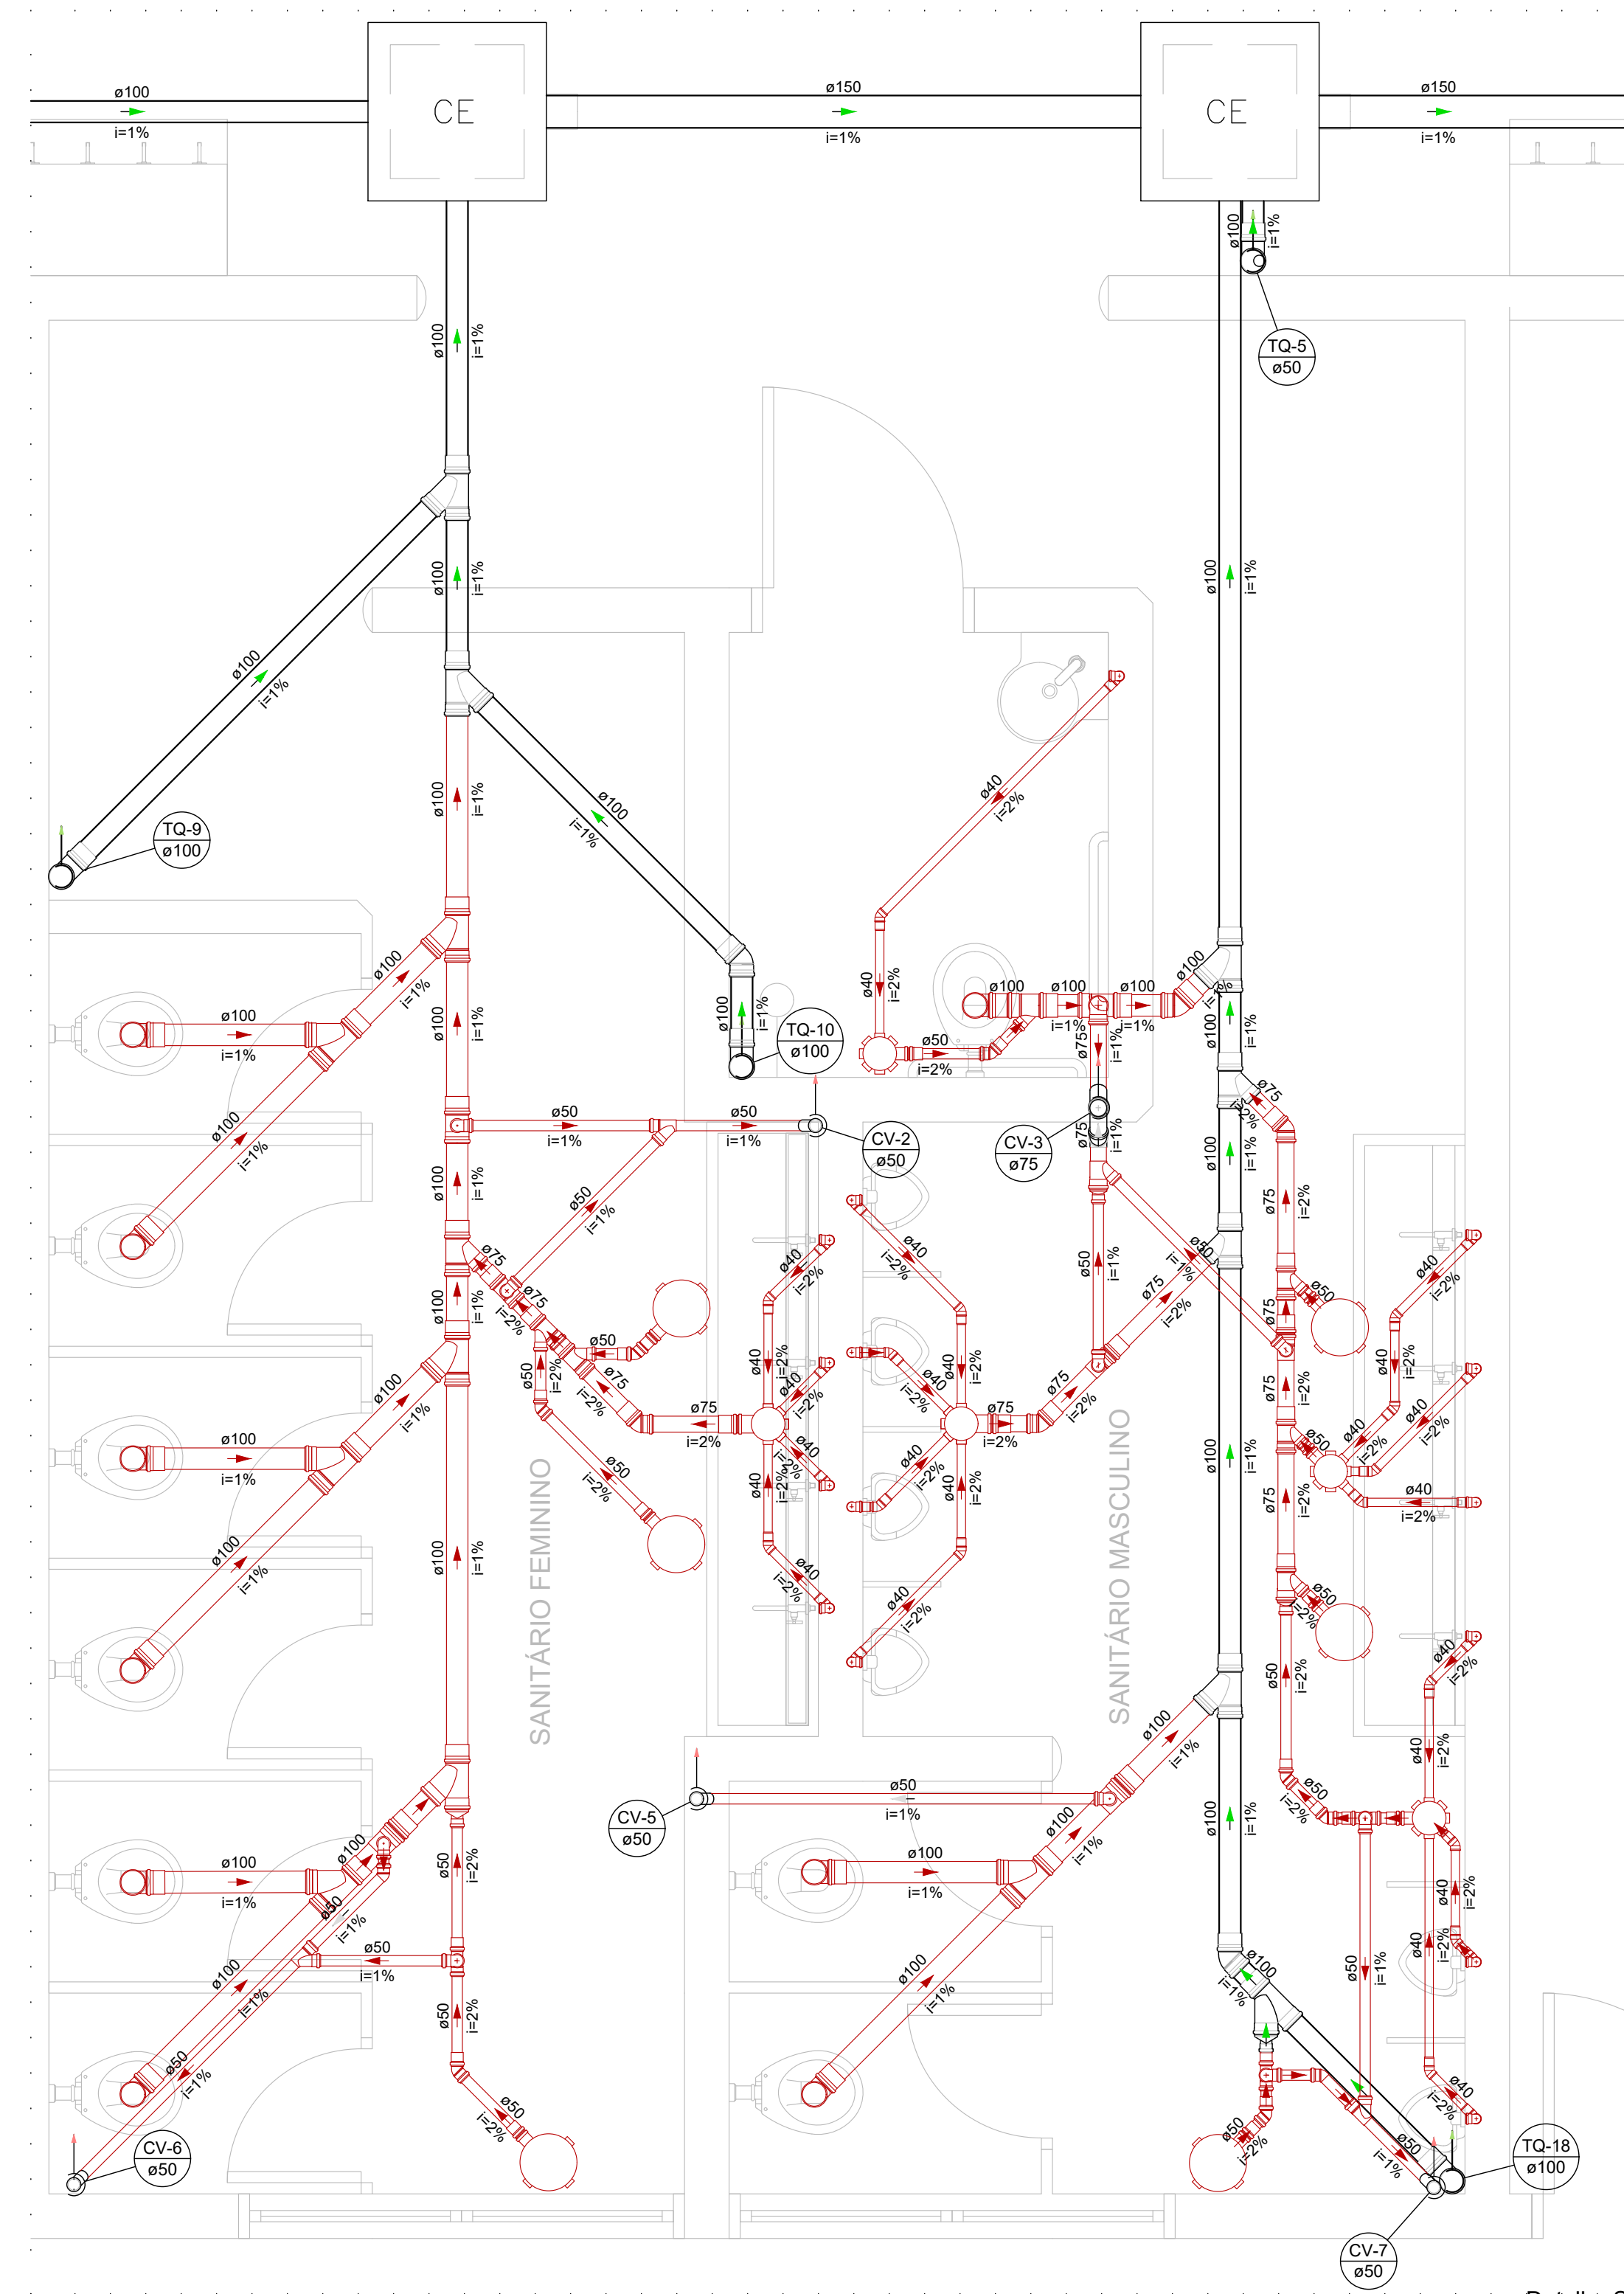


Detalhe S5  
Escala 1:25

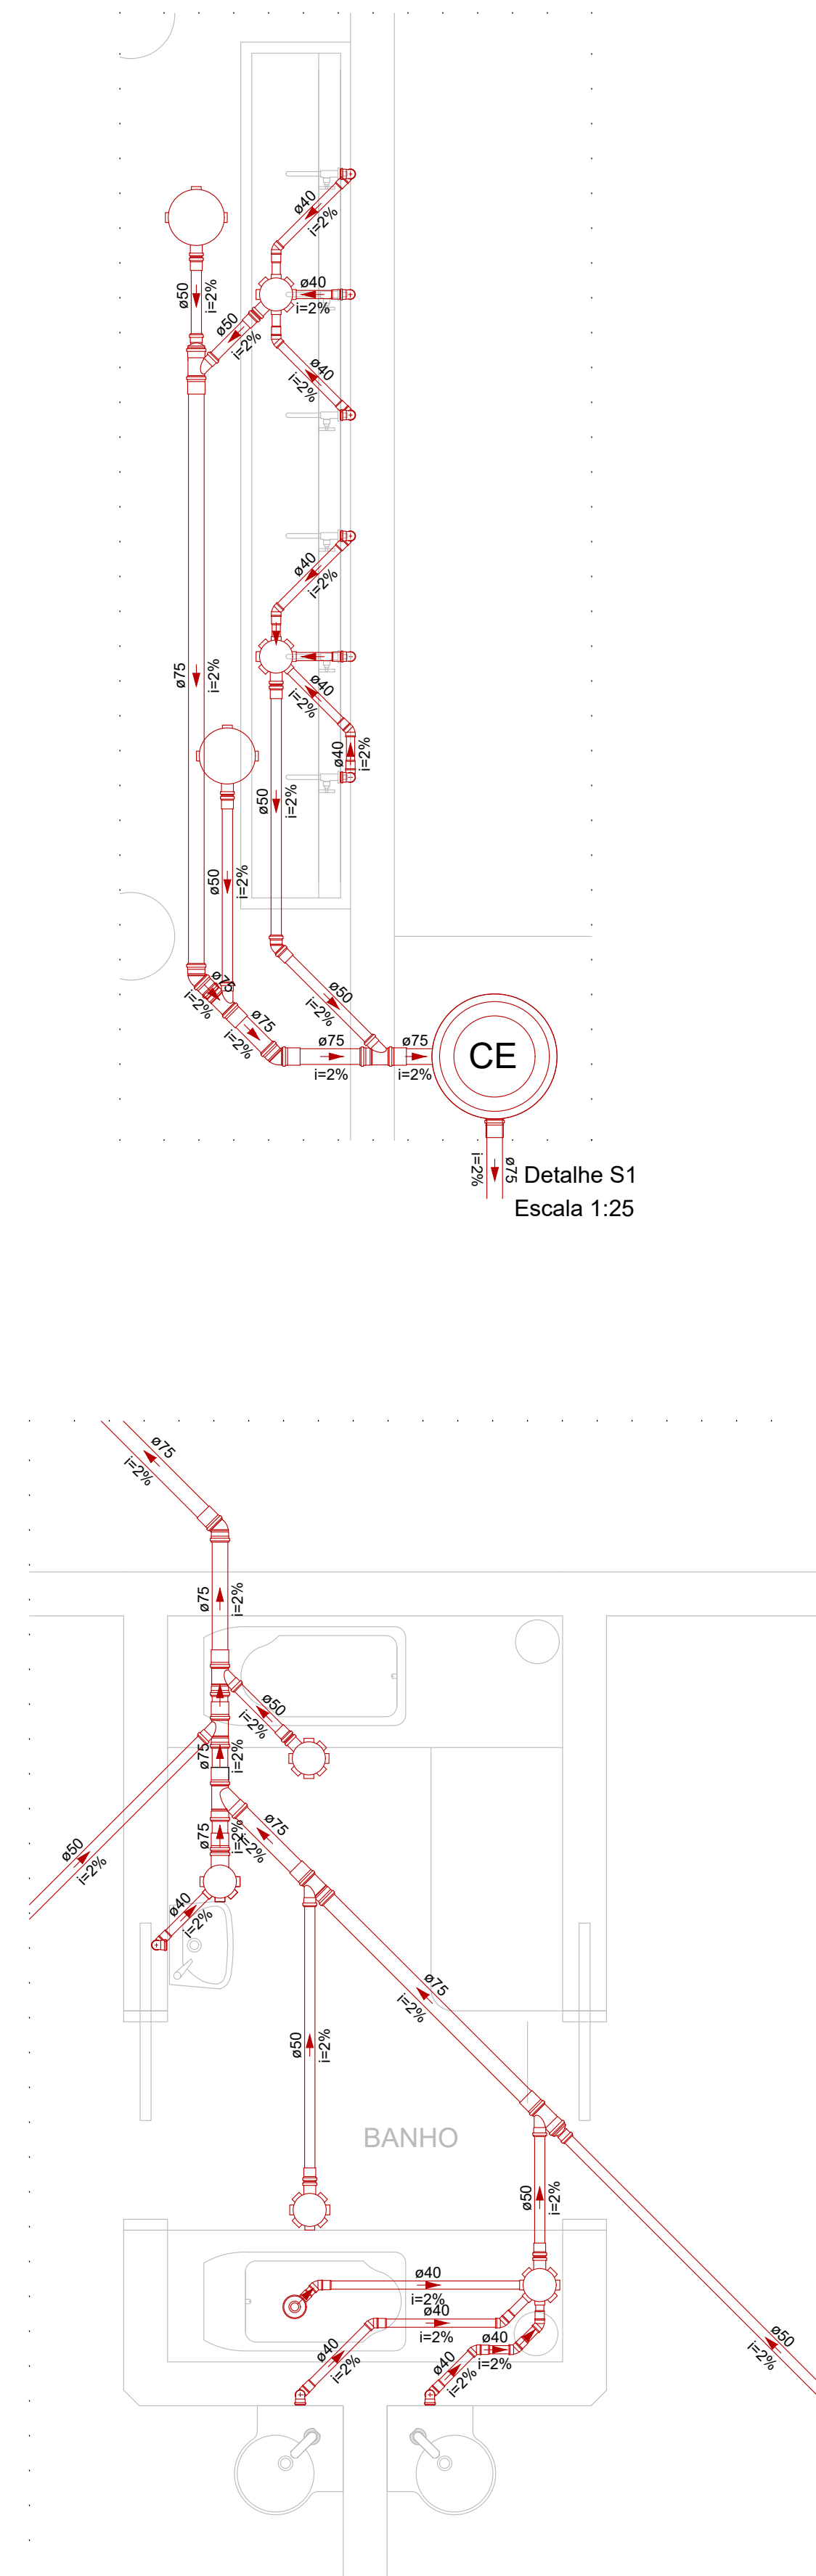

Detalhe S10  
Escala 1:25

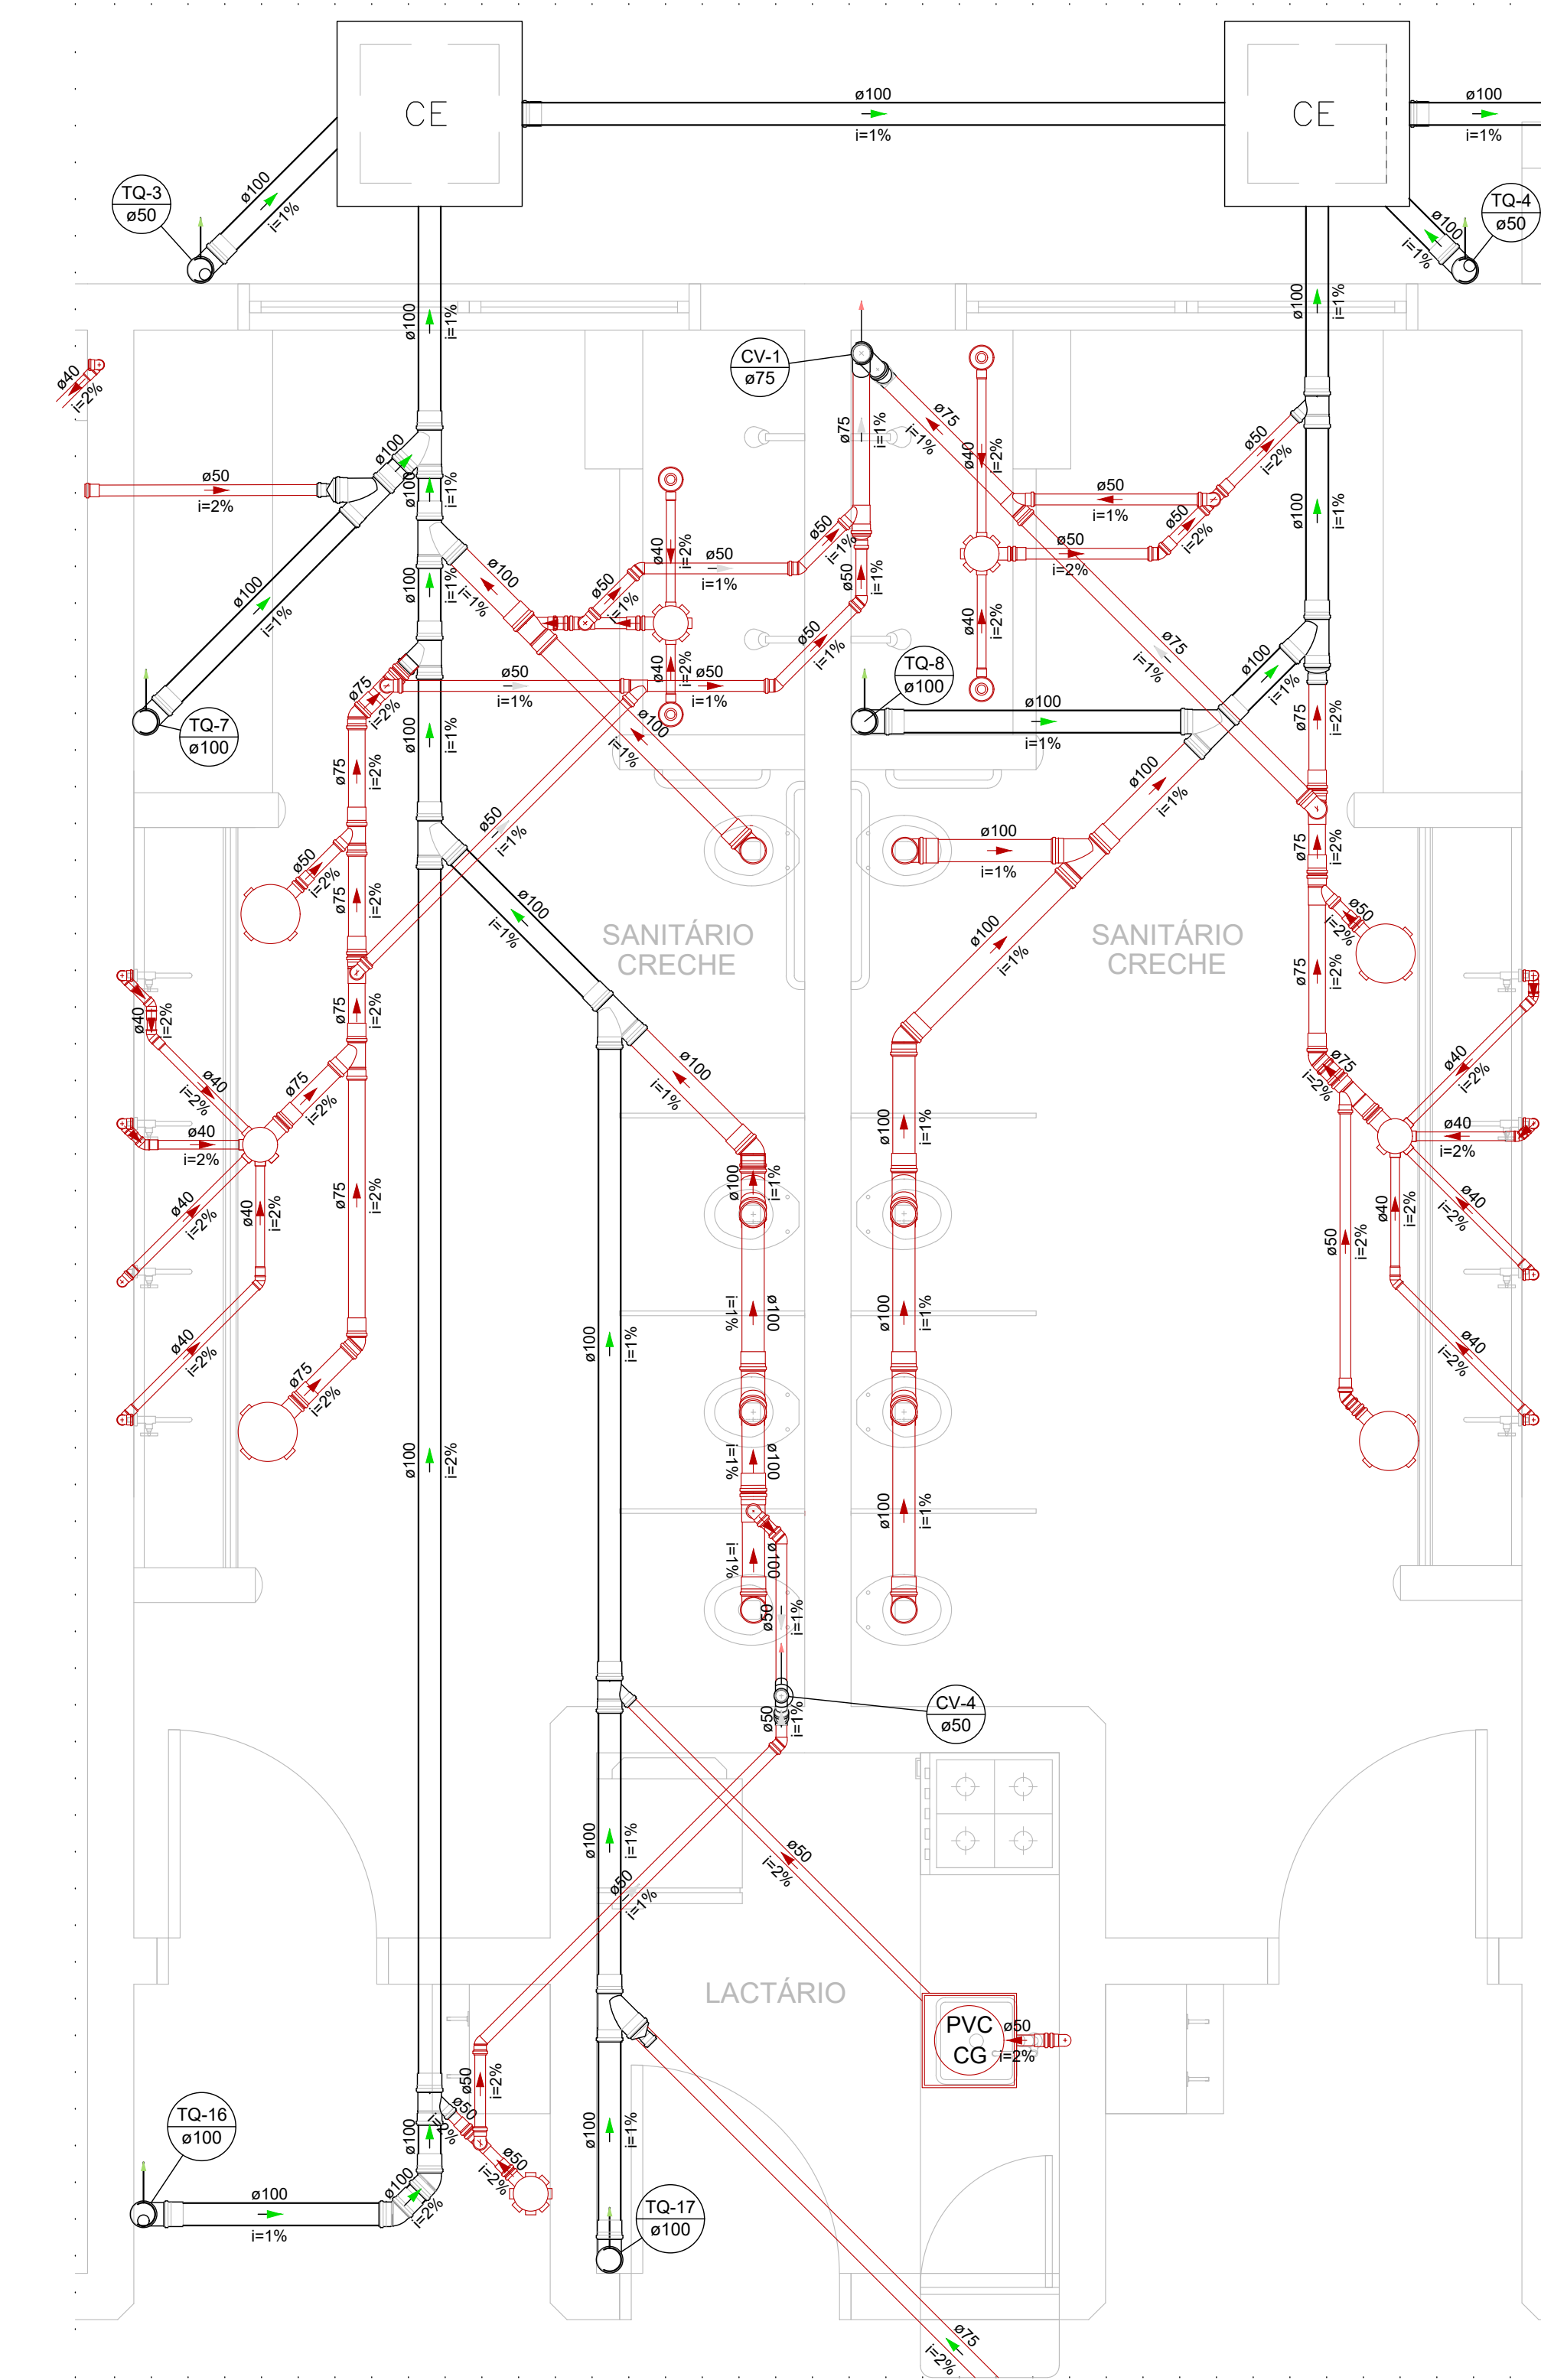

Detalhe S4  
Escala 1:25

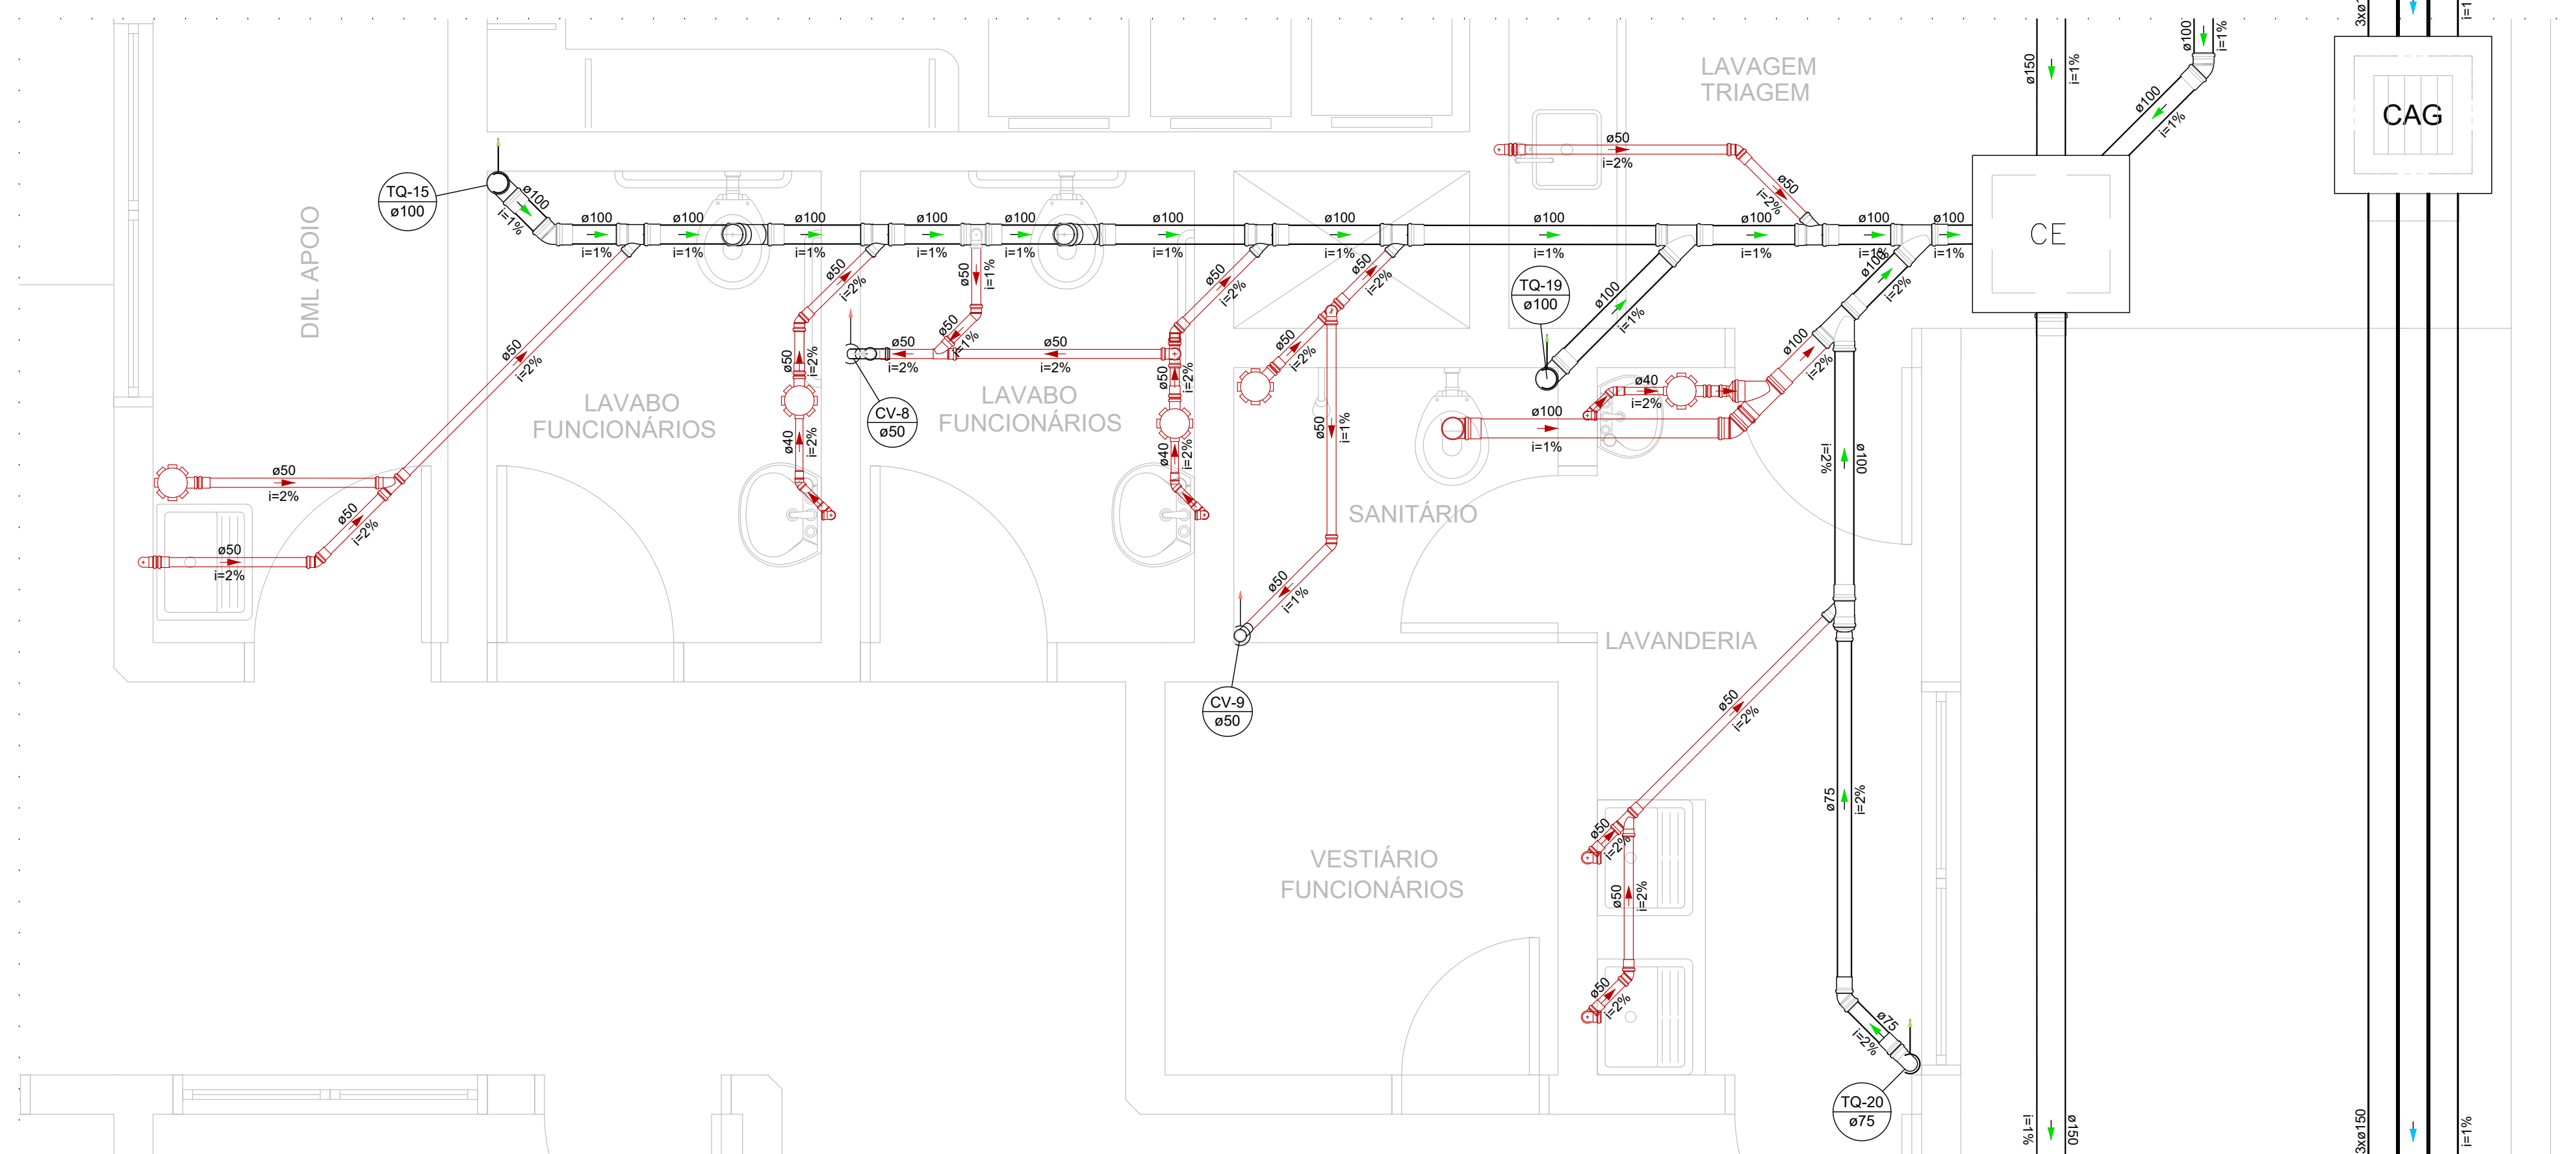

Detalhe S9  
Escala 1:25

OBS:  
-Nessa fase será apenas instalado espera para coluna de ventilação, abaixo da laje.

|                                                                                                |   |
|------------------------------------------------------------------------------------------------|---|
| PROJETO HIDROSSANITÁRIO<br>- FASE 02 -                                                         | PROPRIETÁRIO<br>PREFEITURA MUNICIPAL DE PIRANGUÍHO                                                              |
| OBRA<br>CONSTRUÇÃO DE CENTRO EDUCACIONAL                                                       | LOCAL<br>RUAS PROJETADAS A, B e G<br>LOTEAMENTO ARCO-3RIS<br>DISTRITO SANTA BARBARA DO SAPUCAI<br>PIRANGUÍHO-MG |
| CONTEÚDO<br>DETALHES PAVIMENTO TÉRREO                                                          | DATA<br>JUNHO DE 2023<br>REVISÃO<br>01 (001/04/2024)                                                            |
| RESPONSÁVEL TÉCNICO<br>ENG. CIVIL ANA PAULA MOTA ALVES<br>CREA-SP: 586224/000 - VISTO MG 22220 | FOLHA<br>2/13                                                                                                   |

