


RUA PROJETADA B

RUA PROJETADA G

RUA PROJETADA A

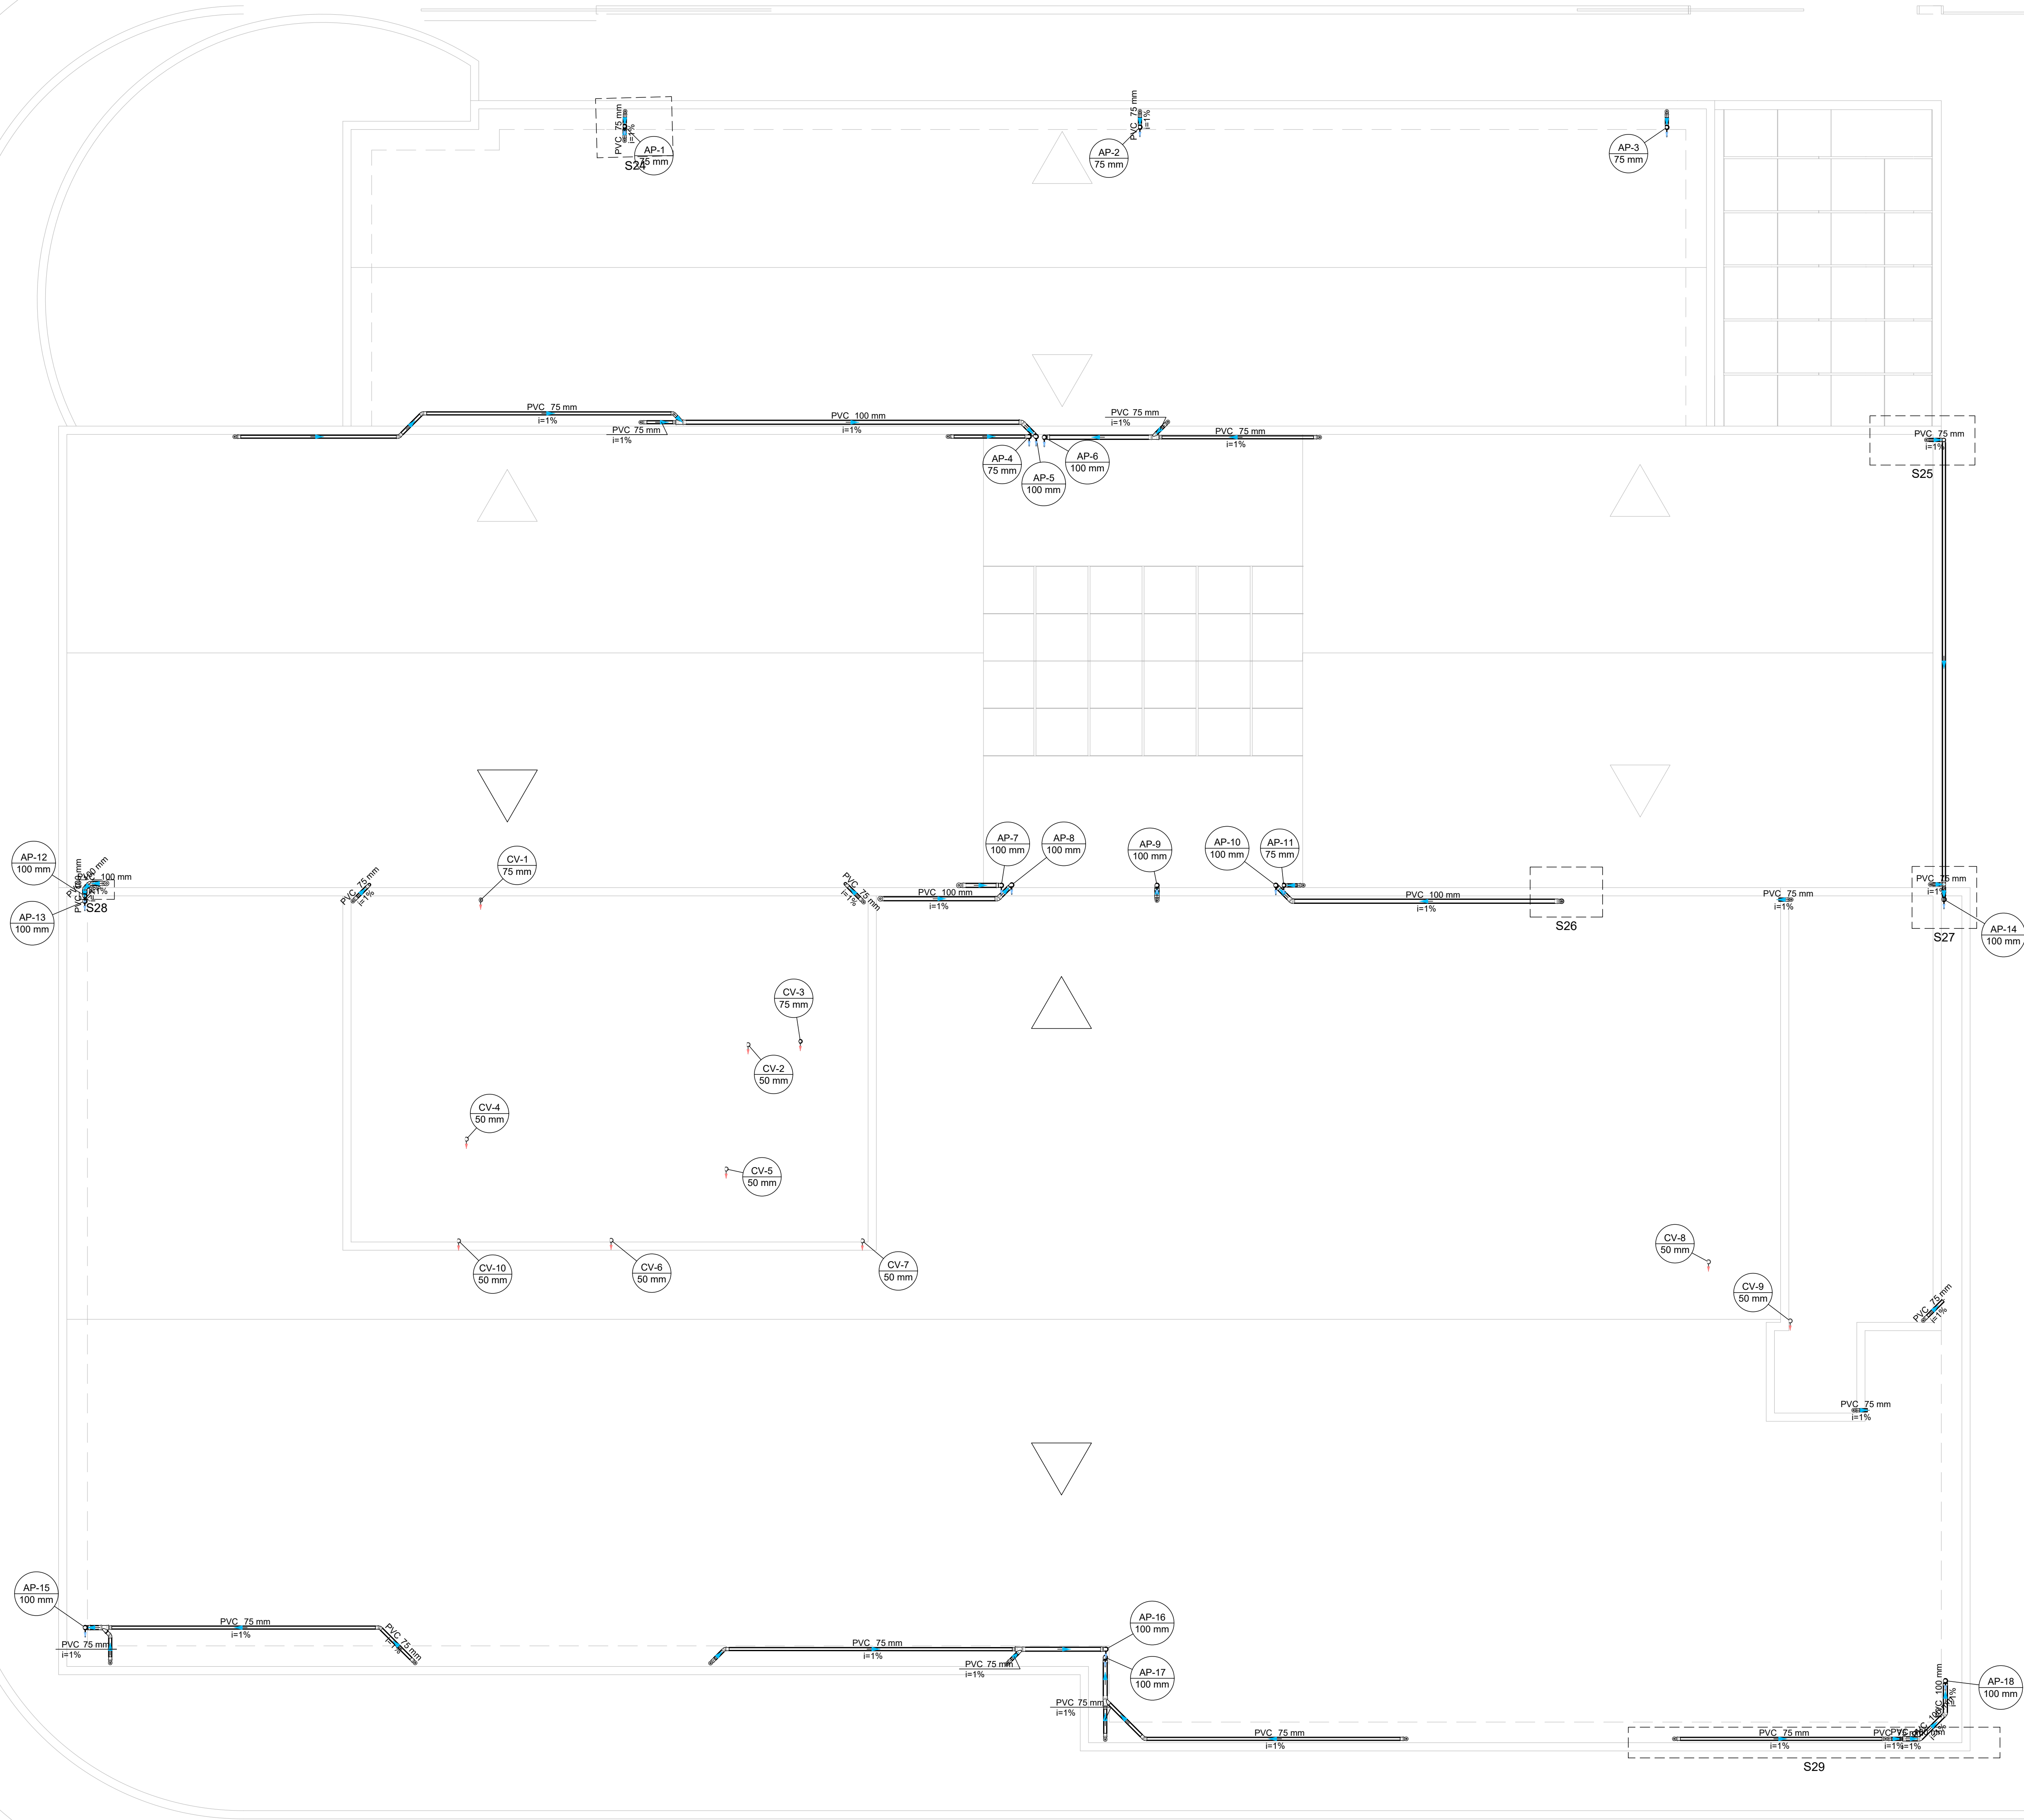

Lista de materiais - Cobertura	
Esgoto	
PVC Esgoto	
Anel de borracha	2 pc
Curva 90 curta	2 pc
75 mm	
Pluvial	
PVC Acessórios	
Raio abacaxi	5 pc
100mm	
75mm	27 pc
PVC Esgoto	
Anel de borracha	32 pc
100mm - 4"	69 pc
Curva 90 curta	16 pc
75 mm	32 pc
Joelho 45	7 pc
100 mm	9 pc
Junção simples	6 pc
100 mm - 75 mm	1 pc
Luva simples	1 pc
100 mm	
Redução excêntrica	8 pc
100 mm - 75 mm	
Tubo PVC porta-bomba c/ vitoria	66.51 m
100 mm - 4"	79.04 m
75 mm - 3"	8.24 m
Tubo rígido c/ ponta lisa	13.39 m
100 mm - 4"	
75 mm - 3"	
Té sanitário	2 pc
75 mm - 75 mm	
Ventilação	
PVC Acessórios	
Raio abacaxi	1 pc
75mm	
PVC Esgoto	
Terminal de ventilação	8 pc
50 mm	
75 mm	1 pc
Tubo rígido c/ ponta lisa	55.9 m
50 mm - 2"	
75 mm - 3"	11.22 m

Legenda de condutos - Cobertura	
Pluvial	
Ventilação	
Legenda - Cobertura	
➤	Curva 90 curta - coluna
⌋	Curva 90 curta - coluna baixa
⌋	Curva 90 curta - descida
⌋	Joelho 45
⌋	Junção simples c/ JAS - Coluna
⌋	Junção simples c/ redução
⌋	Luva simples - coluna
⌋	Raio abacaxi
⌋	Redução excêntrica - superior
⌋	Té sanitário - superior
⌋	Terminal de ventilação - coluna

