


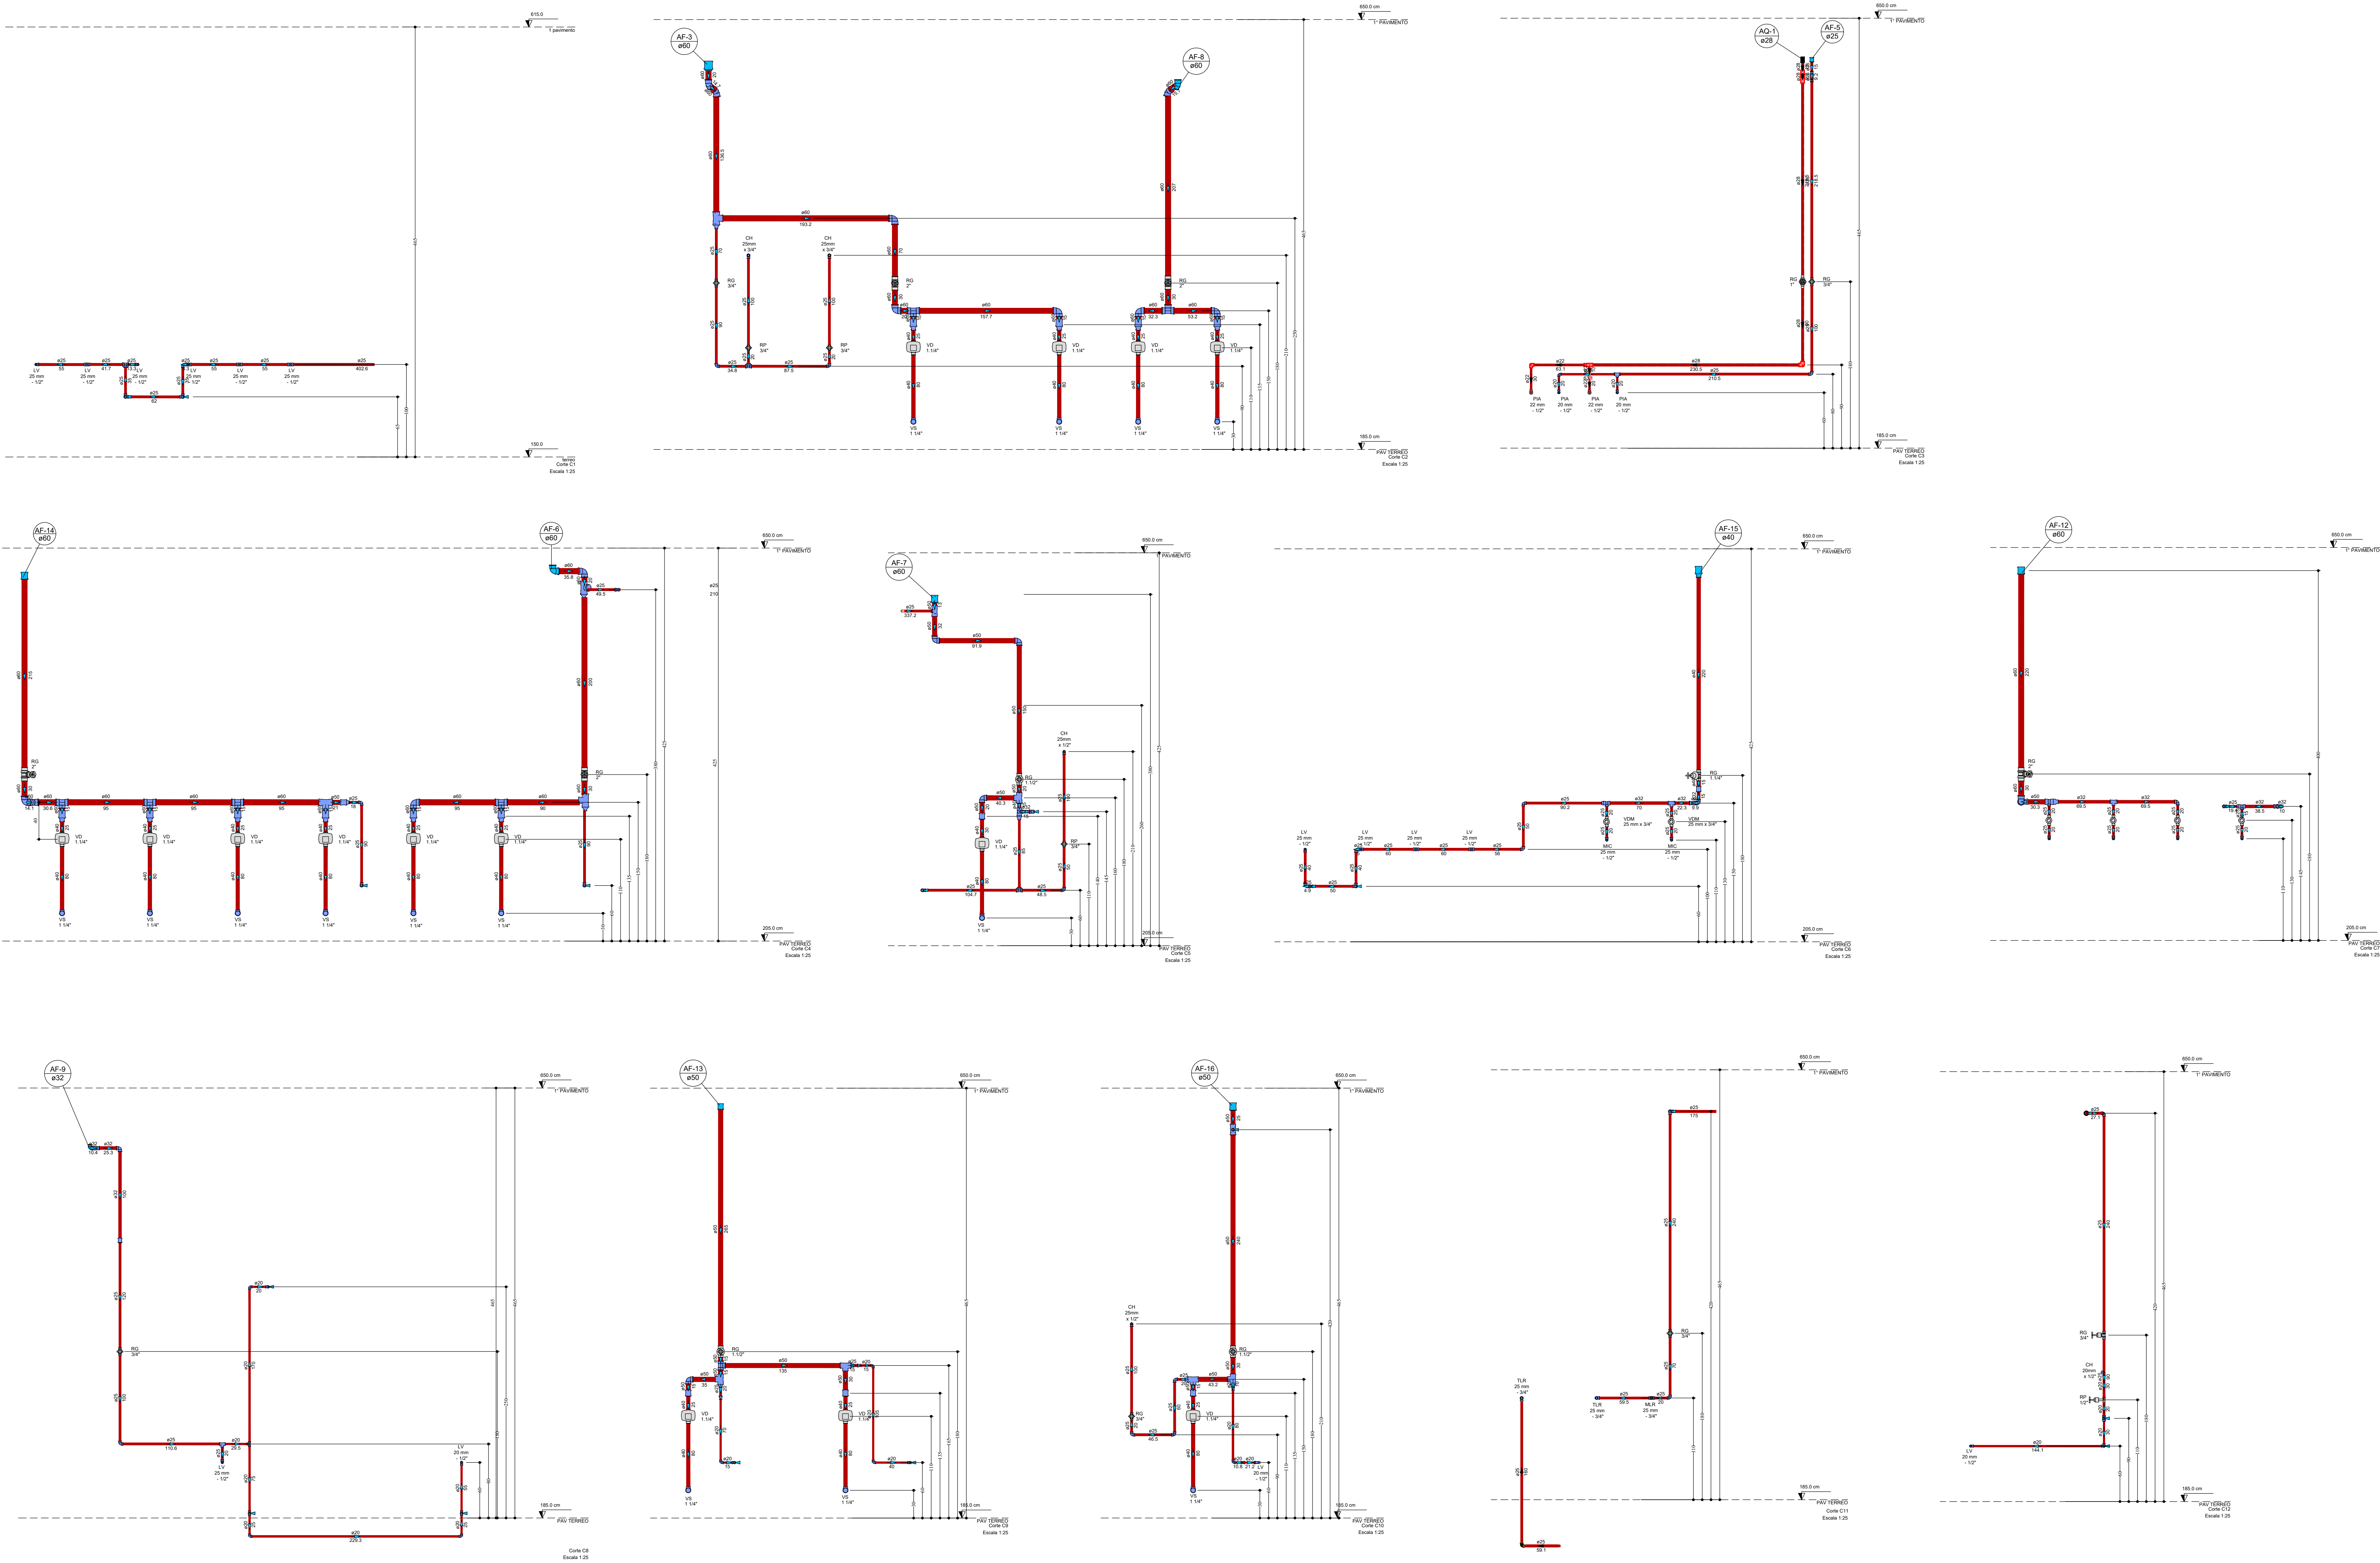

Legenda de condutos - PAV TERREO	
	Água fria
	Água quente
	Alimentação
	Não será executado nesta fase

OBS:
-Nesta fase será instalado no pavimento térreo somente a espera da coluna abaixo da laje.

PROJETO HIDROSSANITARIO - FASE 02 -		PROPRIETÁRIO PREFEITURA MUNICIPAL DE PIRANGUINHO	
OBRA CONSTRUÇÃO DE CENTRO EDUCACIONAL	LOCAL RUAS PROJETADAS A, B e G LOTEAMENTO ARCO-IRIS DISTRITO SANTA BARBARA DO SAPUCAI PIRANGUINHO-MG	DATA JUNHO DE 2023	
		FOLHA 8/13	
		CONTEÚDO DETALHES	
		REVISÃO 01 (02/10/2024)	
RESPONSÁVEL TÉCNICO ENG. CIVIL ANA PAULA MOTA ALVES CREA-SP: 586224/000 - VISTO MS 22220			