


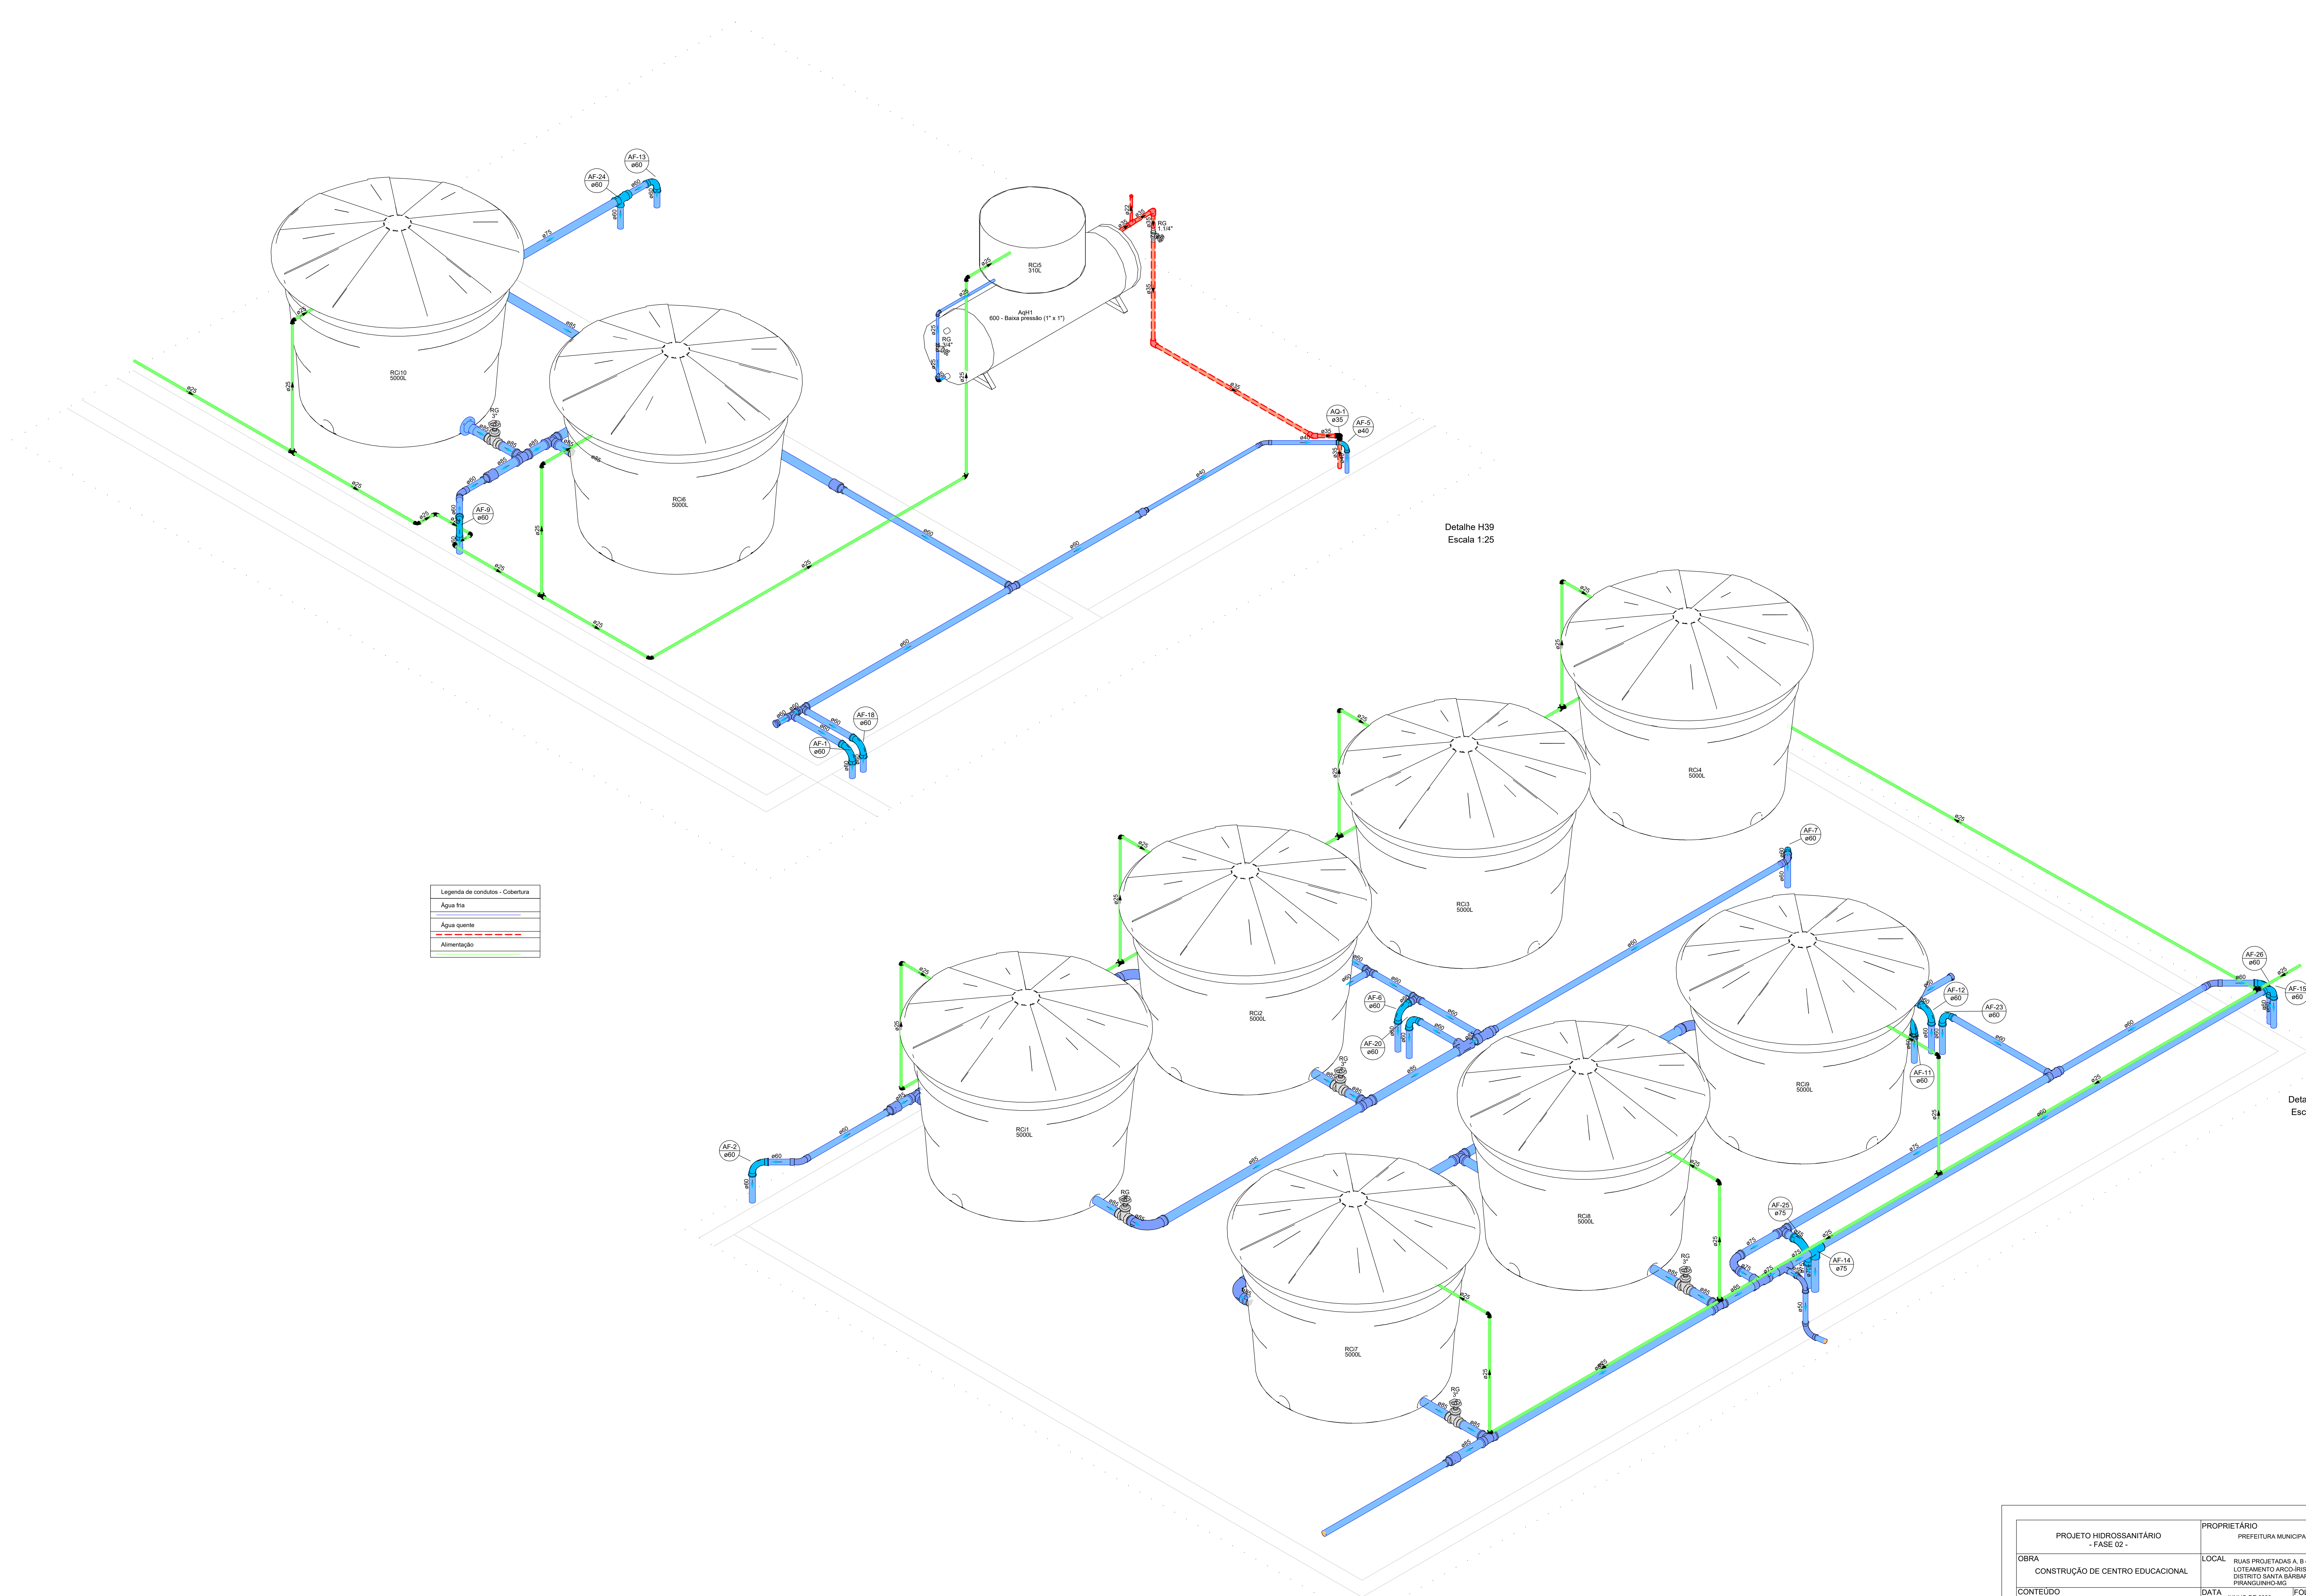

Legenda de condutos - Cobertura	
Água fria	
Água quente	
Alimentação	

Detalhe H39
Escala 1:25

Detalhe H40
Escala 1:25