


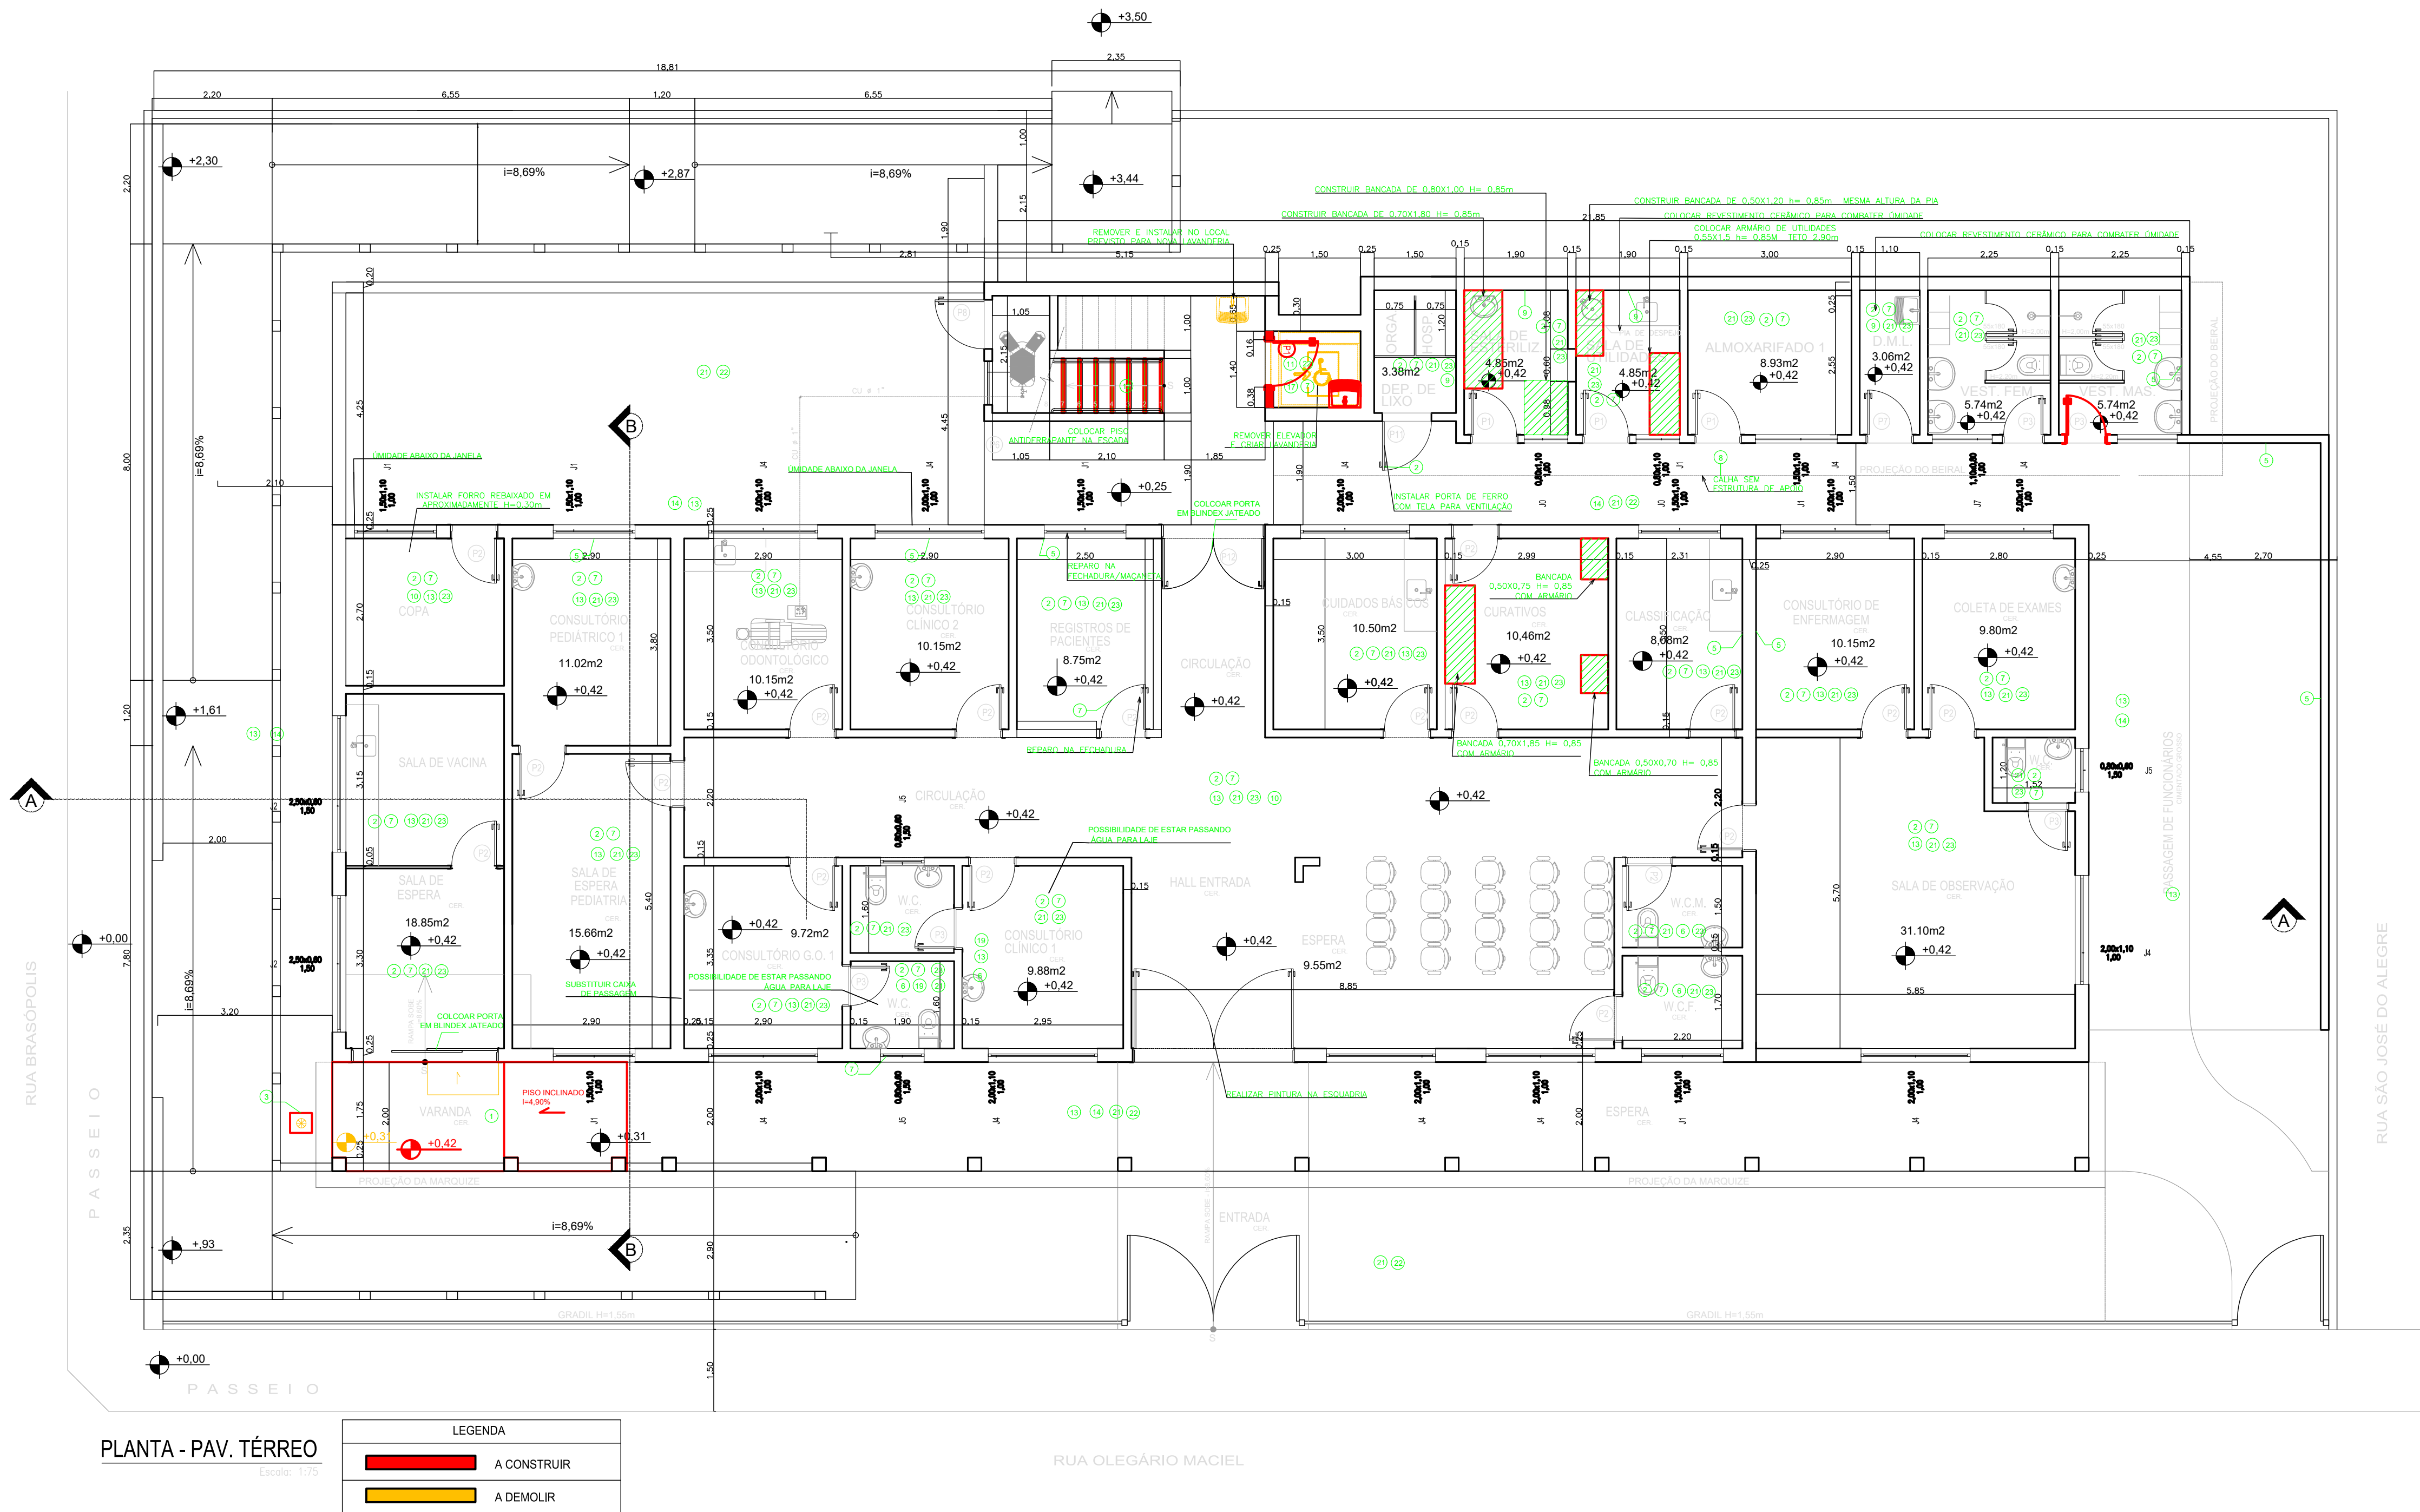

| SERVIÇOS |                                              |
|----------|----------------------------------------------|
| 1        | ADEQUAR ACESSIBILIDADE                       |
| 2        | REMOVER ESQUADRIAS                           |
| 3        | SUBSTITUIR RALO POR CAIXA DE AREIA           |
| 4        | INSTALAÇÃO DE GRADE EM JANELAS               |
| 5        | TRATAMENTO DE ÚMIDADE NA PAREDE              |
| 6        | TRATAMENTO DE ÚMIDADE NA LAJE                |
| 7        | INSTALAÇÃO DE ESQUADRIAS                     |
| 8        | TROCAR/INSTALAR CALHA                        |
| 9        | EXECUÇÃO DE REVESTIMENTO CERÂMICO            |
| 10       | INSTALAR FORRO                               |
| 11       | REMOÇÃO DE ELEVADOR                          |
| 12       | INSTALAR PISO ANTIDERRAPANTE                 |
| 13       | PINTURA                                      |
| 14       | CRIAR BARRADO EXTERNO EM LADRILHO H = 1,30 m |
| 15       | ALVENARIA A DEMOLIR                          |
| 16       | ALVENARIA A CONSTRUIR                        |
| 17       | CRIAR LAJE                                   |
| 18       | PINTAR GRADE                                 |
| 19       | REPARAR INSTALAÇÃO HIDRAULICA COM VAZAMENTO  |
| 20       | INSTALAR GRADIL                              |
| 21       | REMOÇÃO DE PISO CERÂMICO                     |
| 22       | INSTALAÇÃO DE PISO E RODAPÉ EM GRANILITE     |
| 23       | INSTALAÇÃO DE PISO E RODAPÉ VINILICO         |