



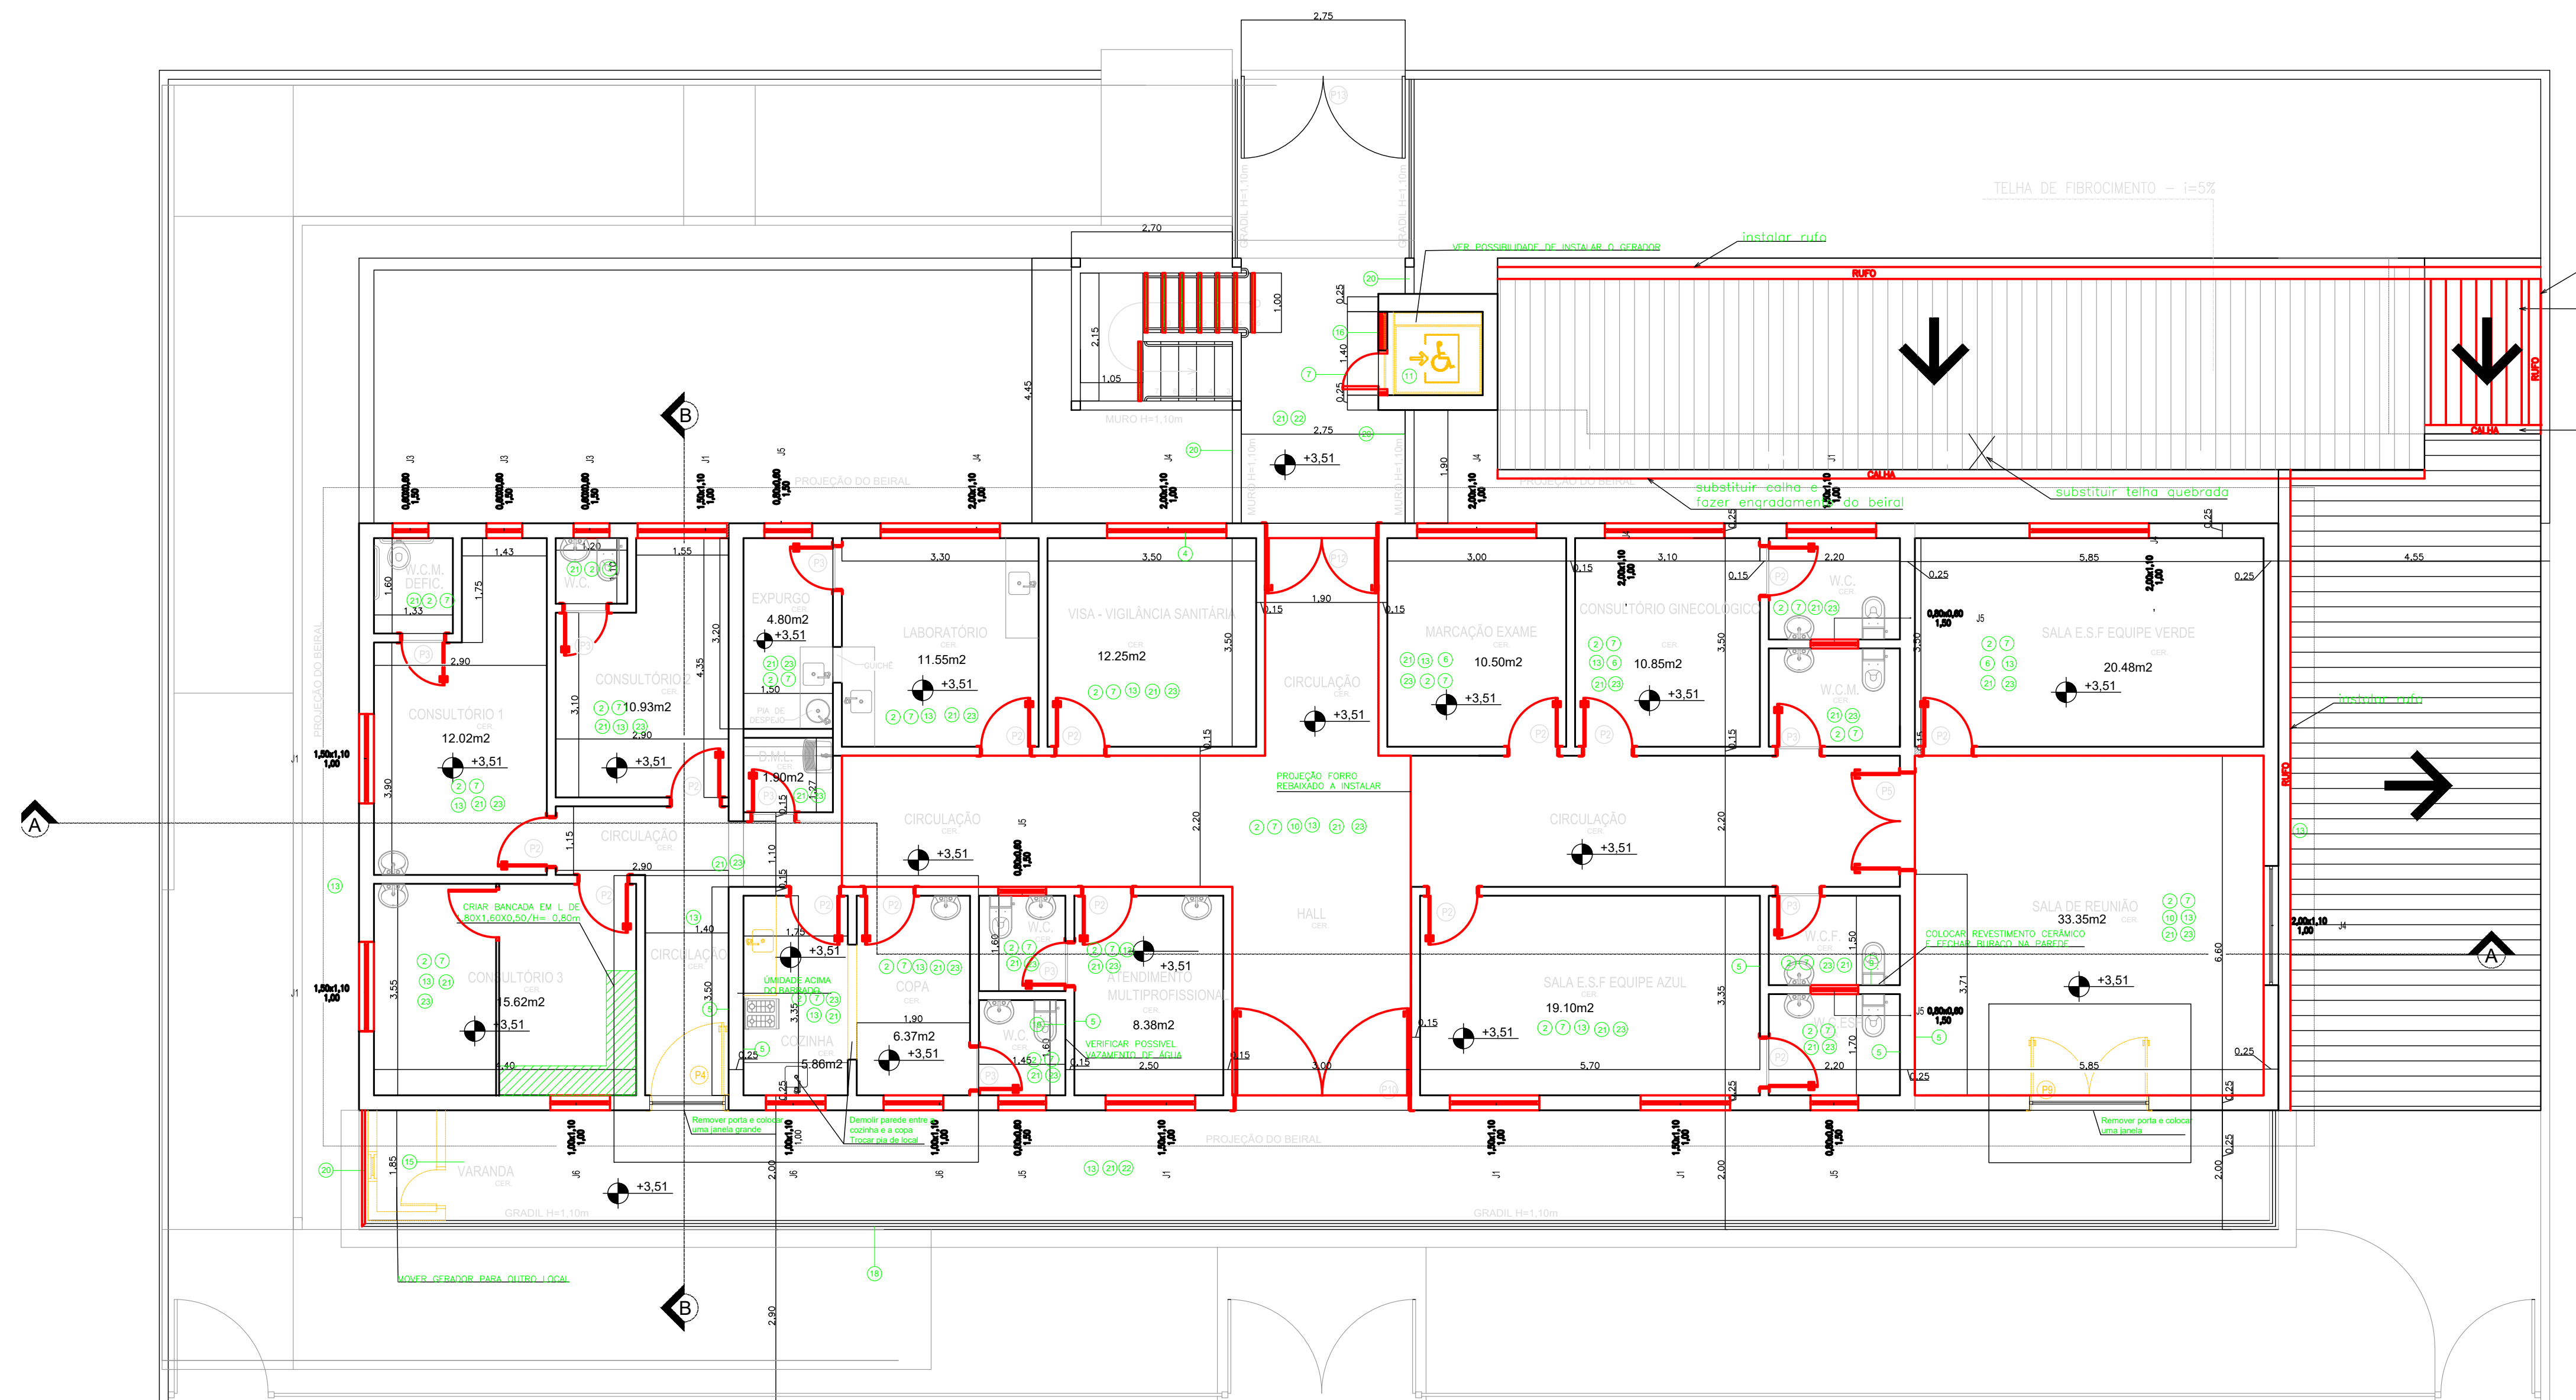

PLANTA - PAV. SUPERIOR

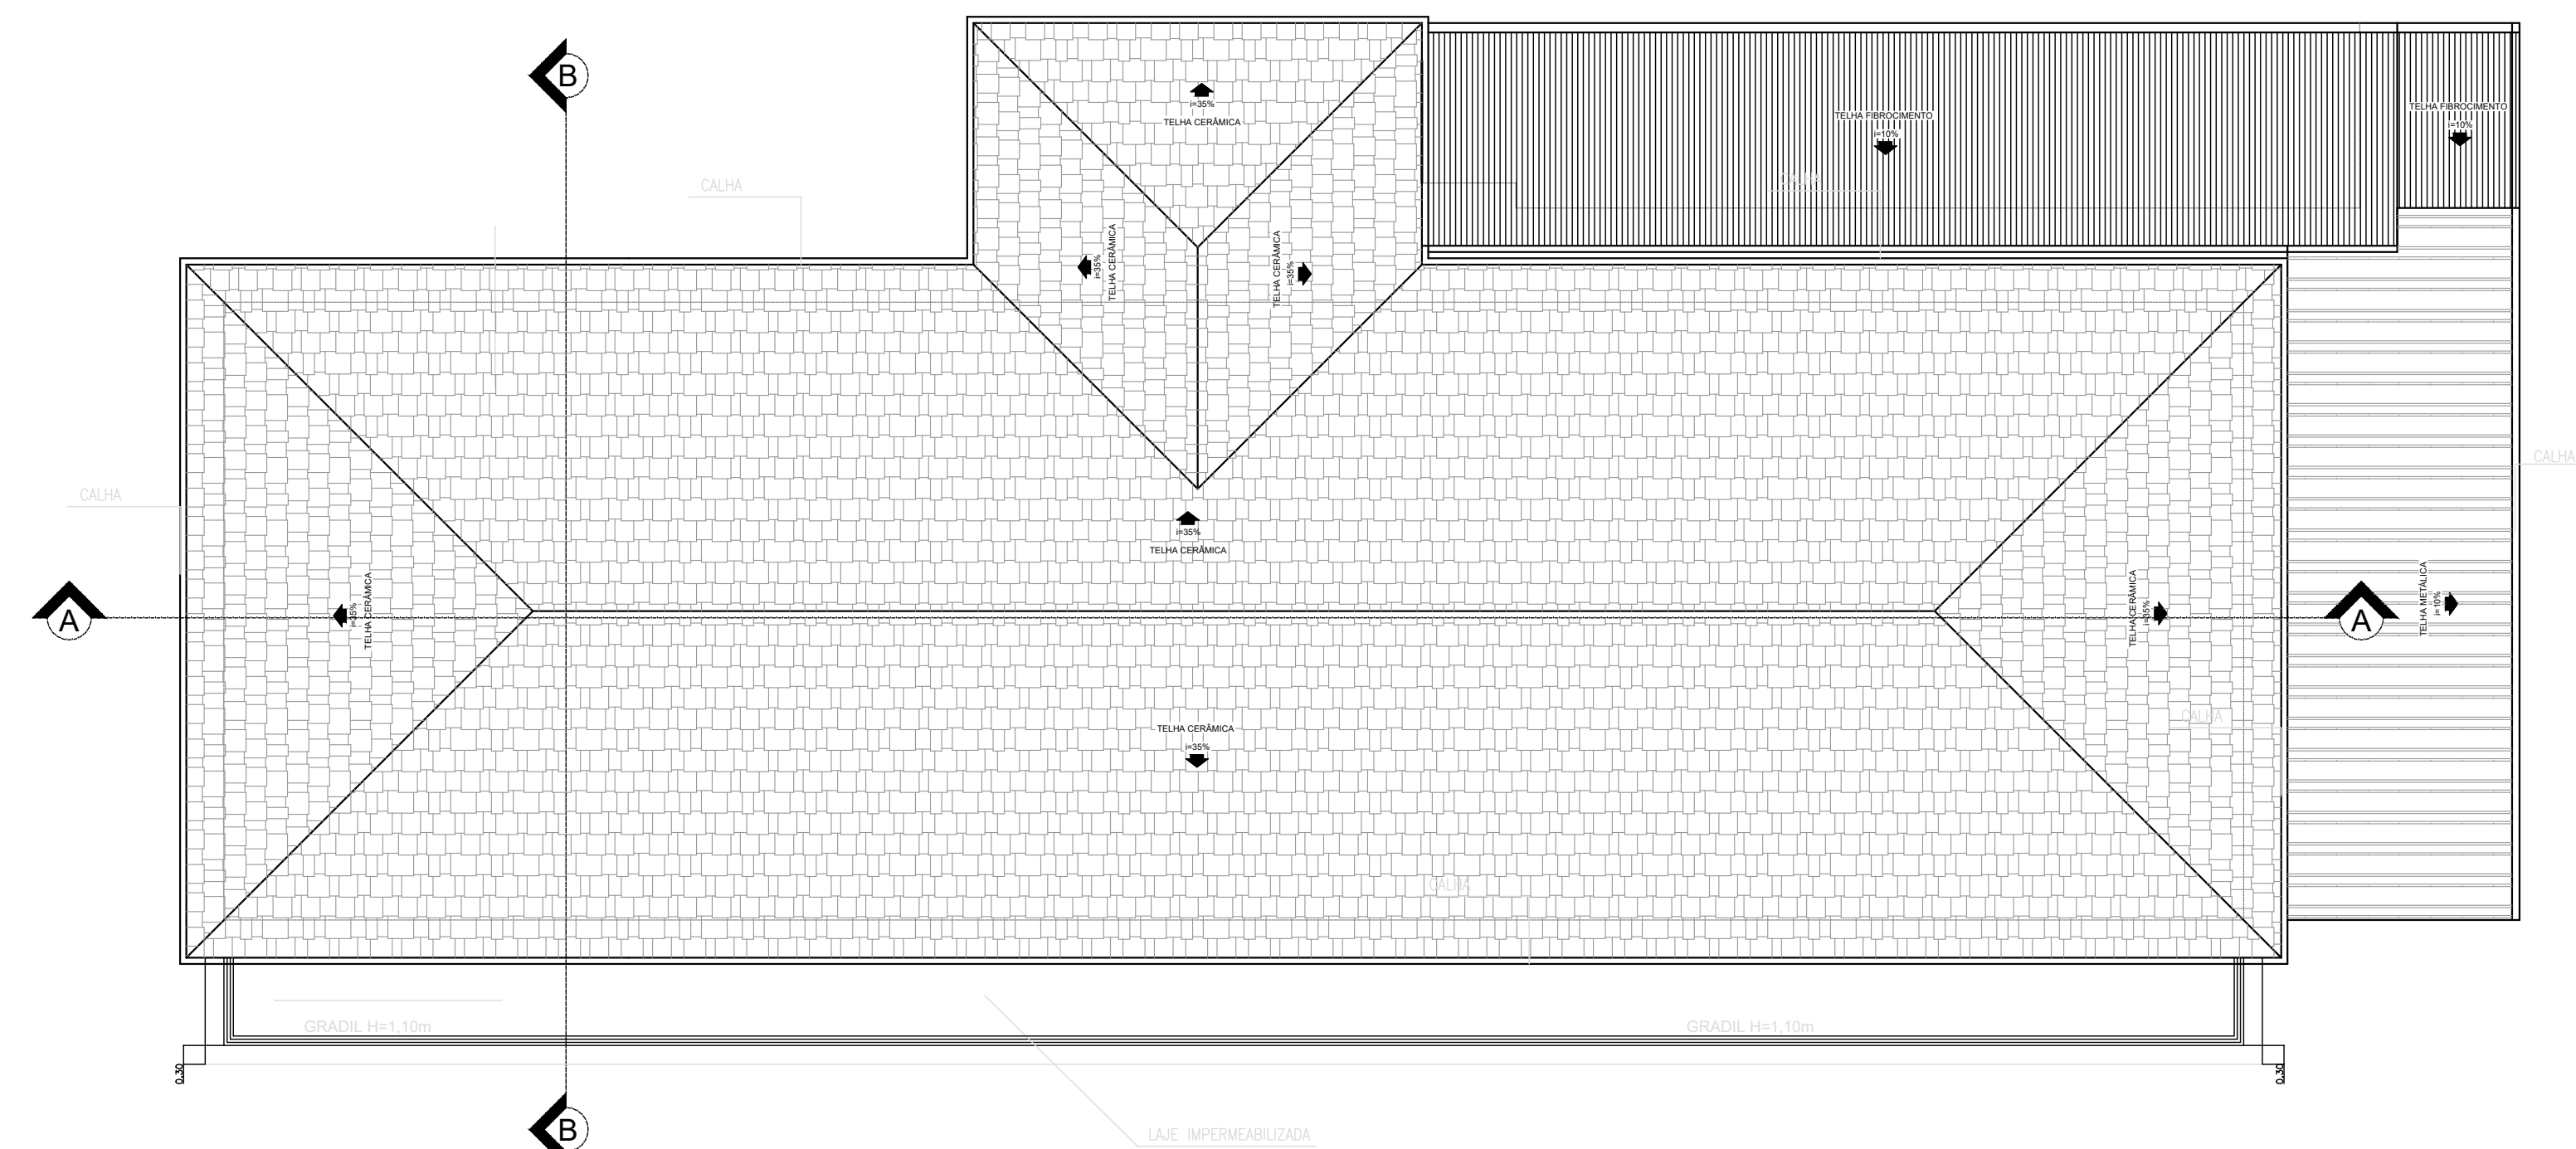

PLANTA - COBERTURA

PROJETO DE REFORMA		PROPRIETÁRIO PREFEITURA MUNICIPAL DE PIRANGUÍHO	
OBRA	REFORMA UBS SANTA EFIGÊNIA	LOCAL RUA OLEGÁRIO MACIEL PIRANGUÍHO - MG	
CONTEÚDO PLANTA BAIXA SUPERIOR E COBERTURA	DATA OUTUBRO DE 2023	FOLHA 2/3	
	REVISÃO ZERO		
RESPONSÁVEL TÉCNICO ENG. CIVIL ANA PAULA MOTA ALVES CREA: SP-090224000			