



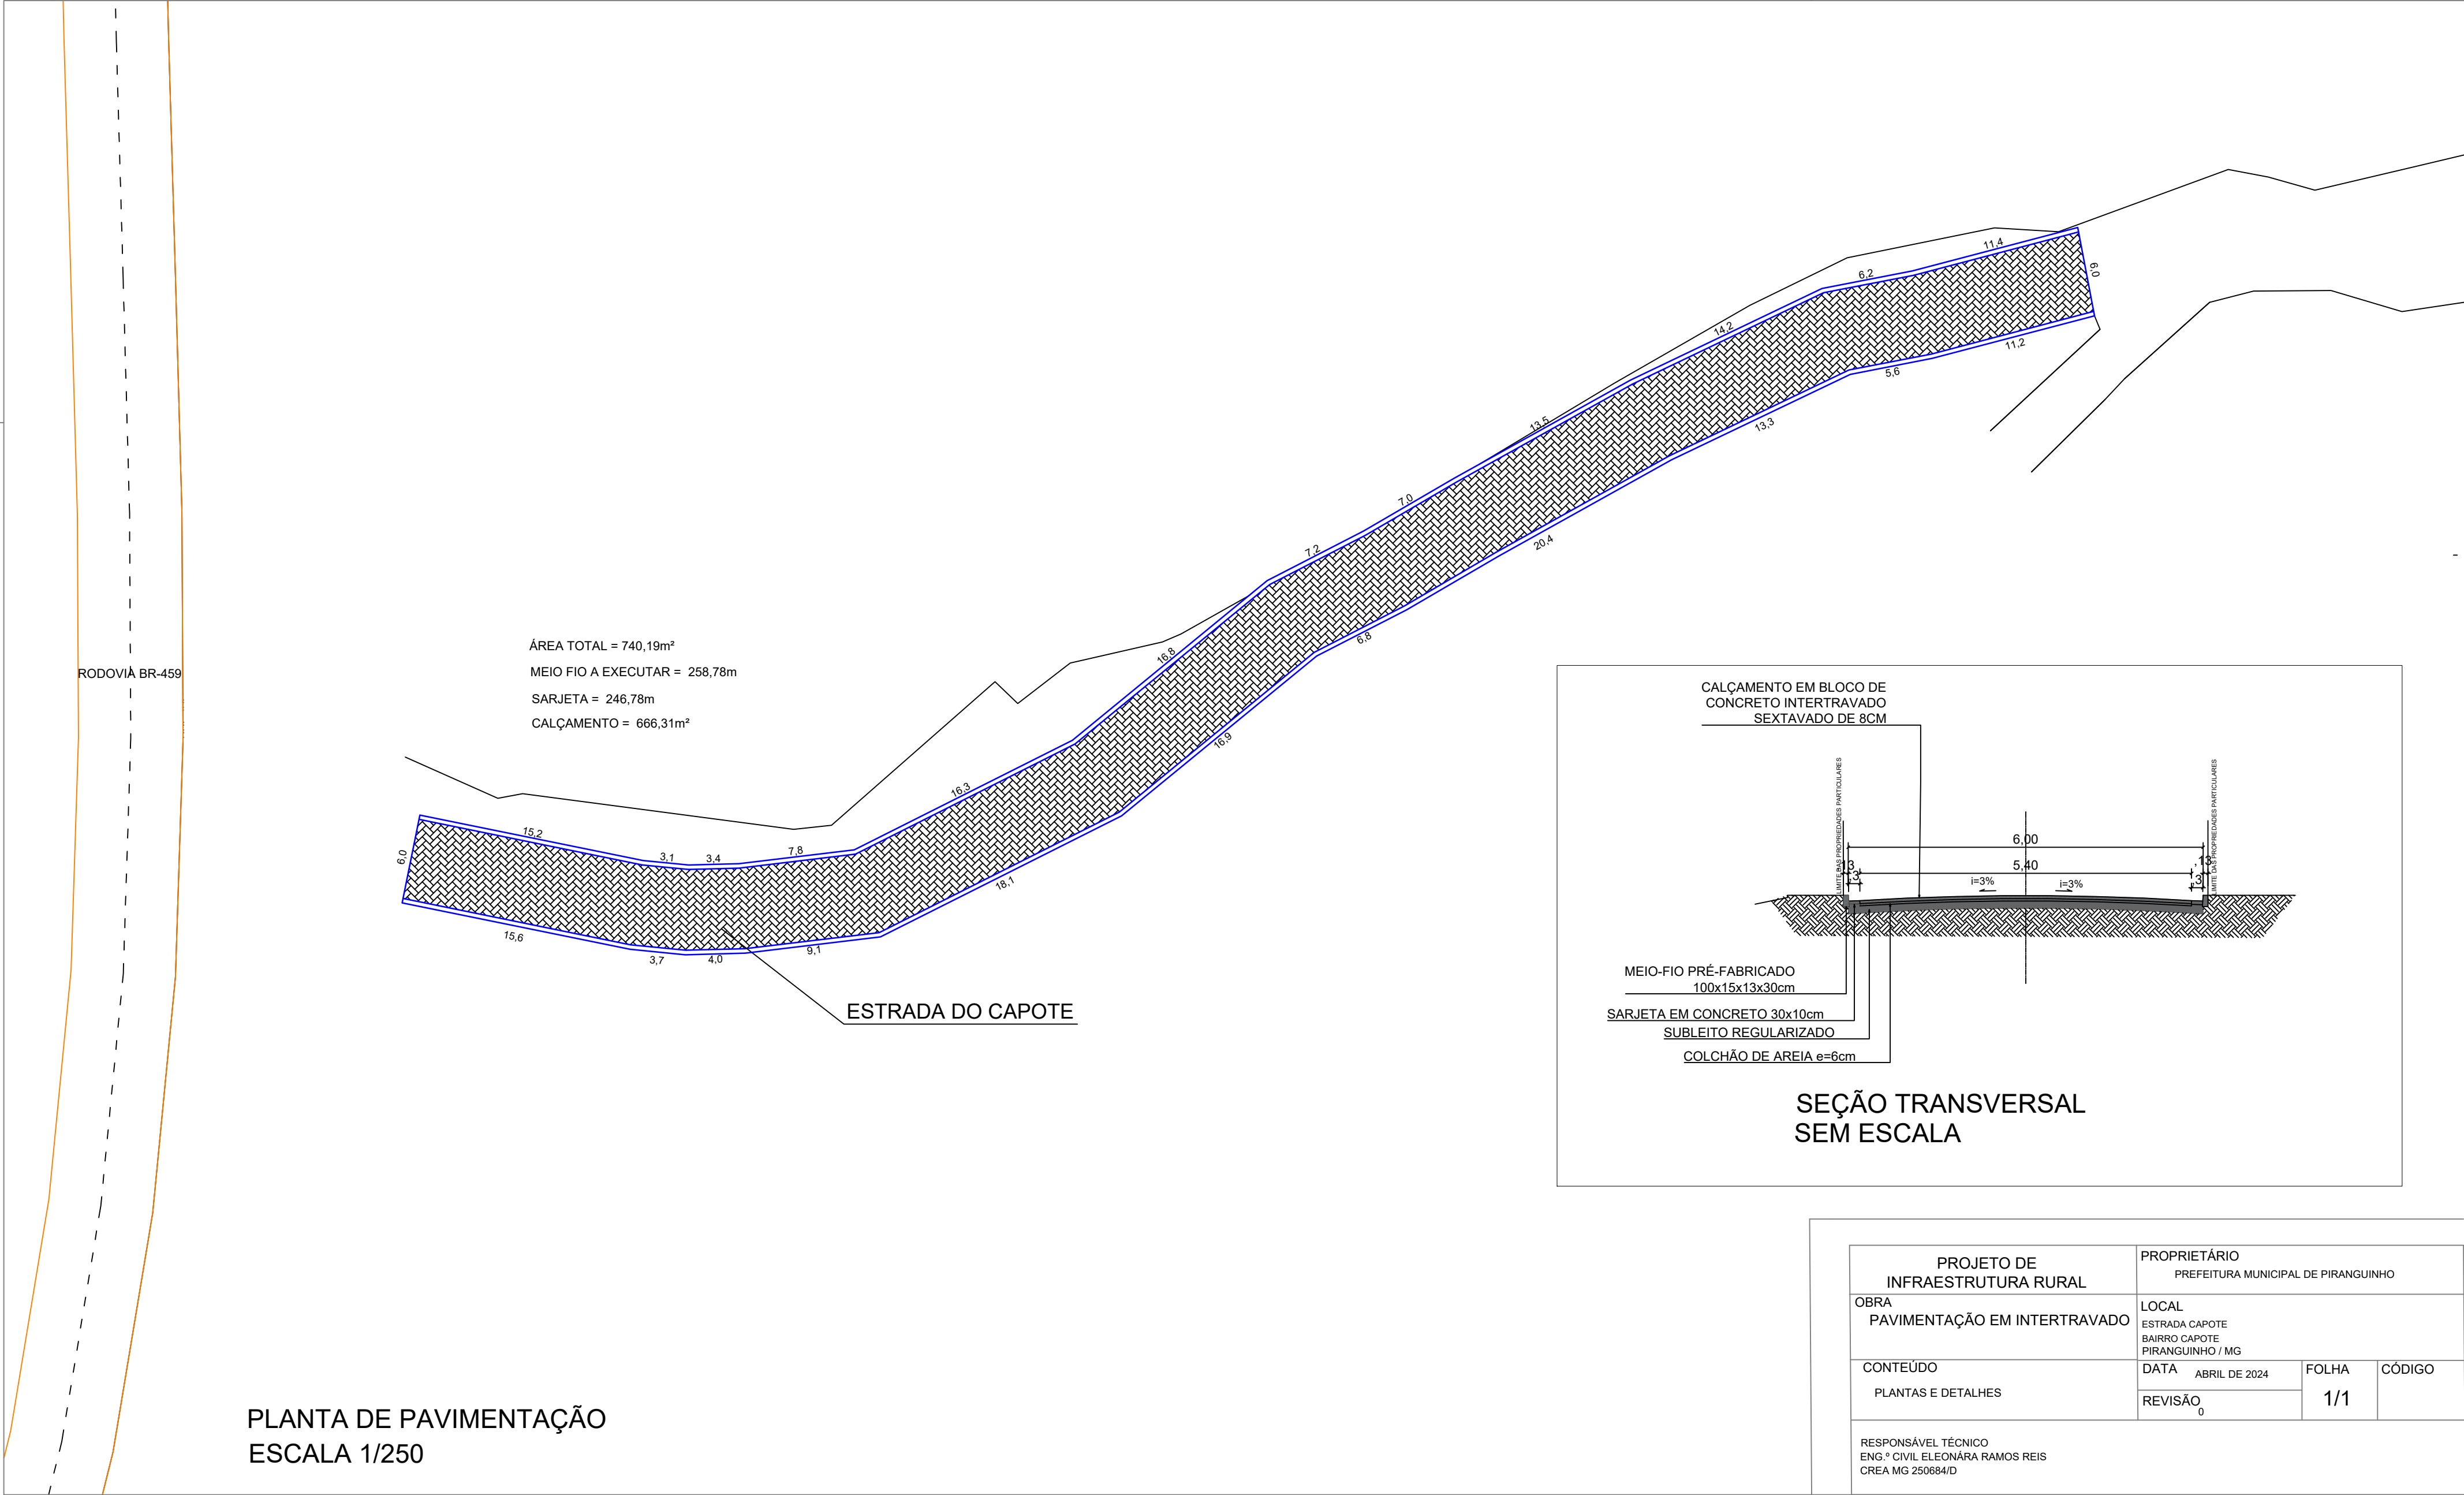

PLANTA DE PAVIMENTAÇÃO
ESCALA 1/250

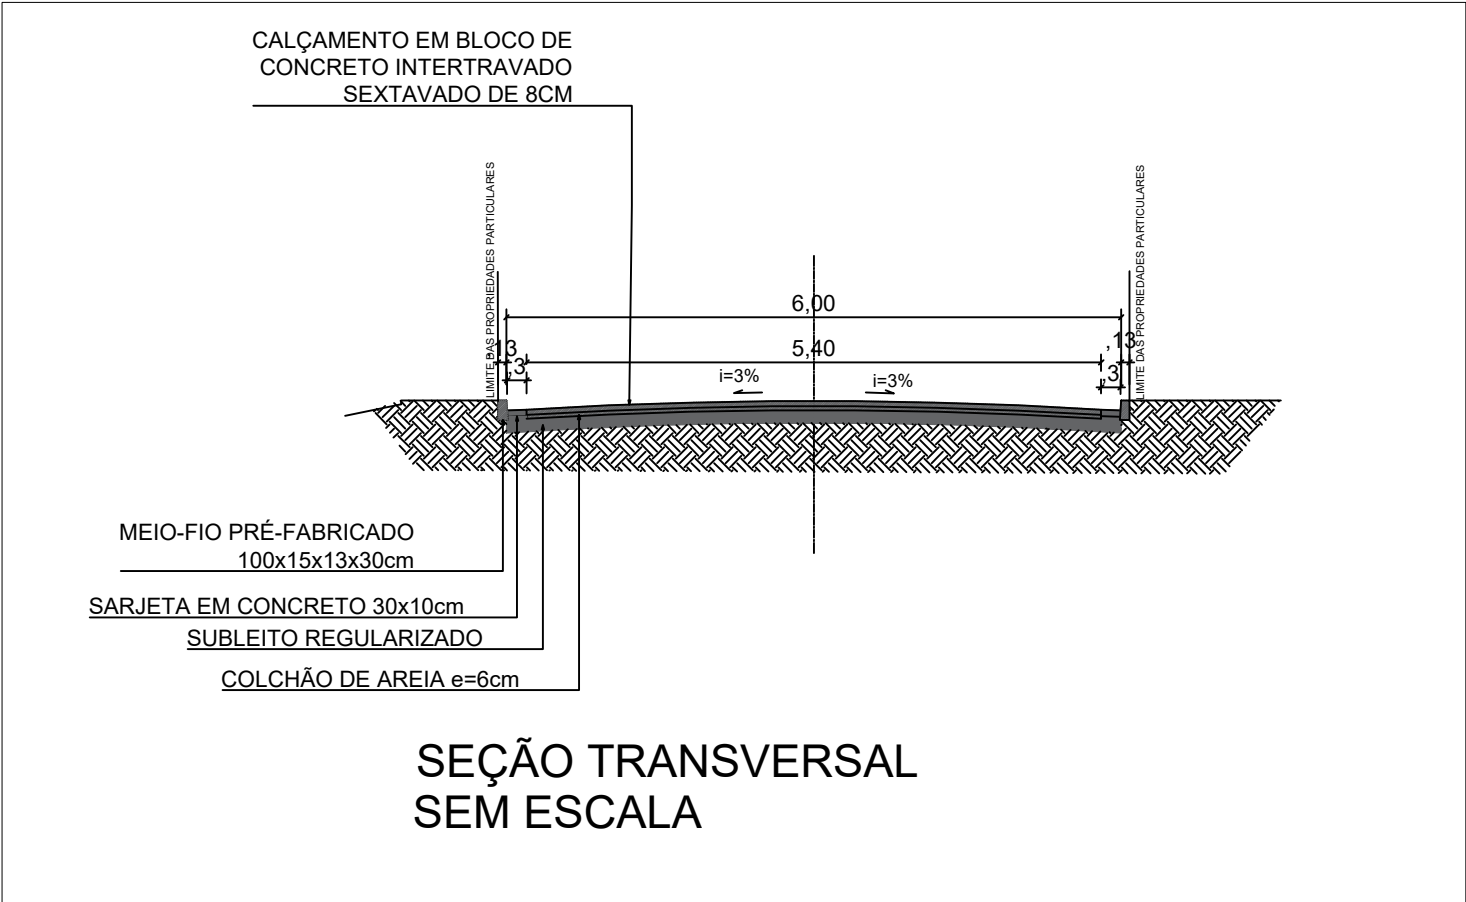

PROJETO DE INFRAESTRUTURA RURAL		PROPRIETÁRIO PREFEITURA MUNICIPAL DE PIRANGUINHO	
OBRA PAVIMENTAÇÃO EM INTERTRAVADO		LOCAL ESTRADA CAPOTE BAIRRO CAPOTE PIRANGUINHO / MG	
CONTEÚDO PLANTAS E DETALHES	DATA ABRIL DE 2024	FOLHA	CÓDIGO
	REVISÃO 0	1/1	
RESPONSÁVEL TÉCNICO ENG.º CIVIL ELEONARA RAMOS REIS CREA MG 250684/D			