


PENAS	
vermelho	0,1
amarelo	0,2
verde	0,3
cinza	0,4
azul	0,5
magenta	0,6
branco	0,1
30	0,1

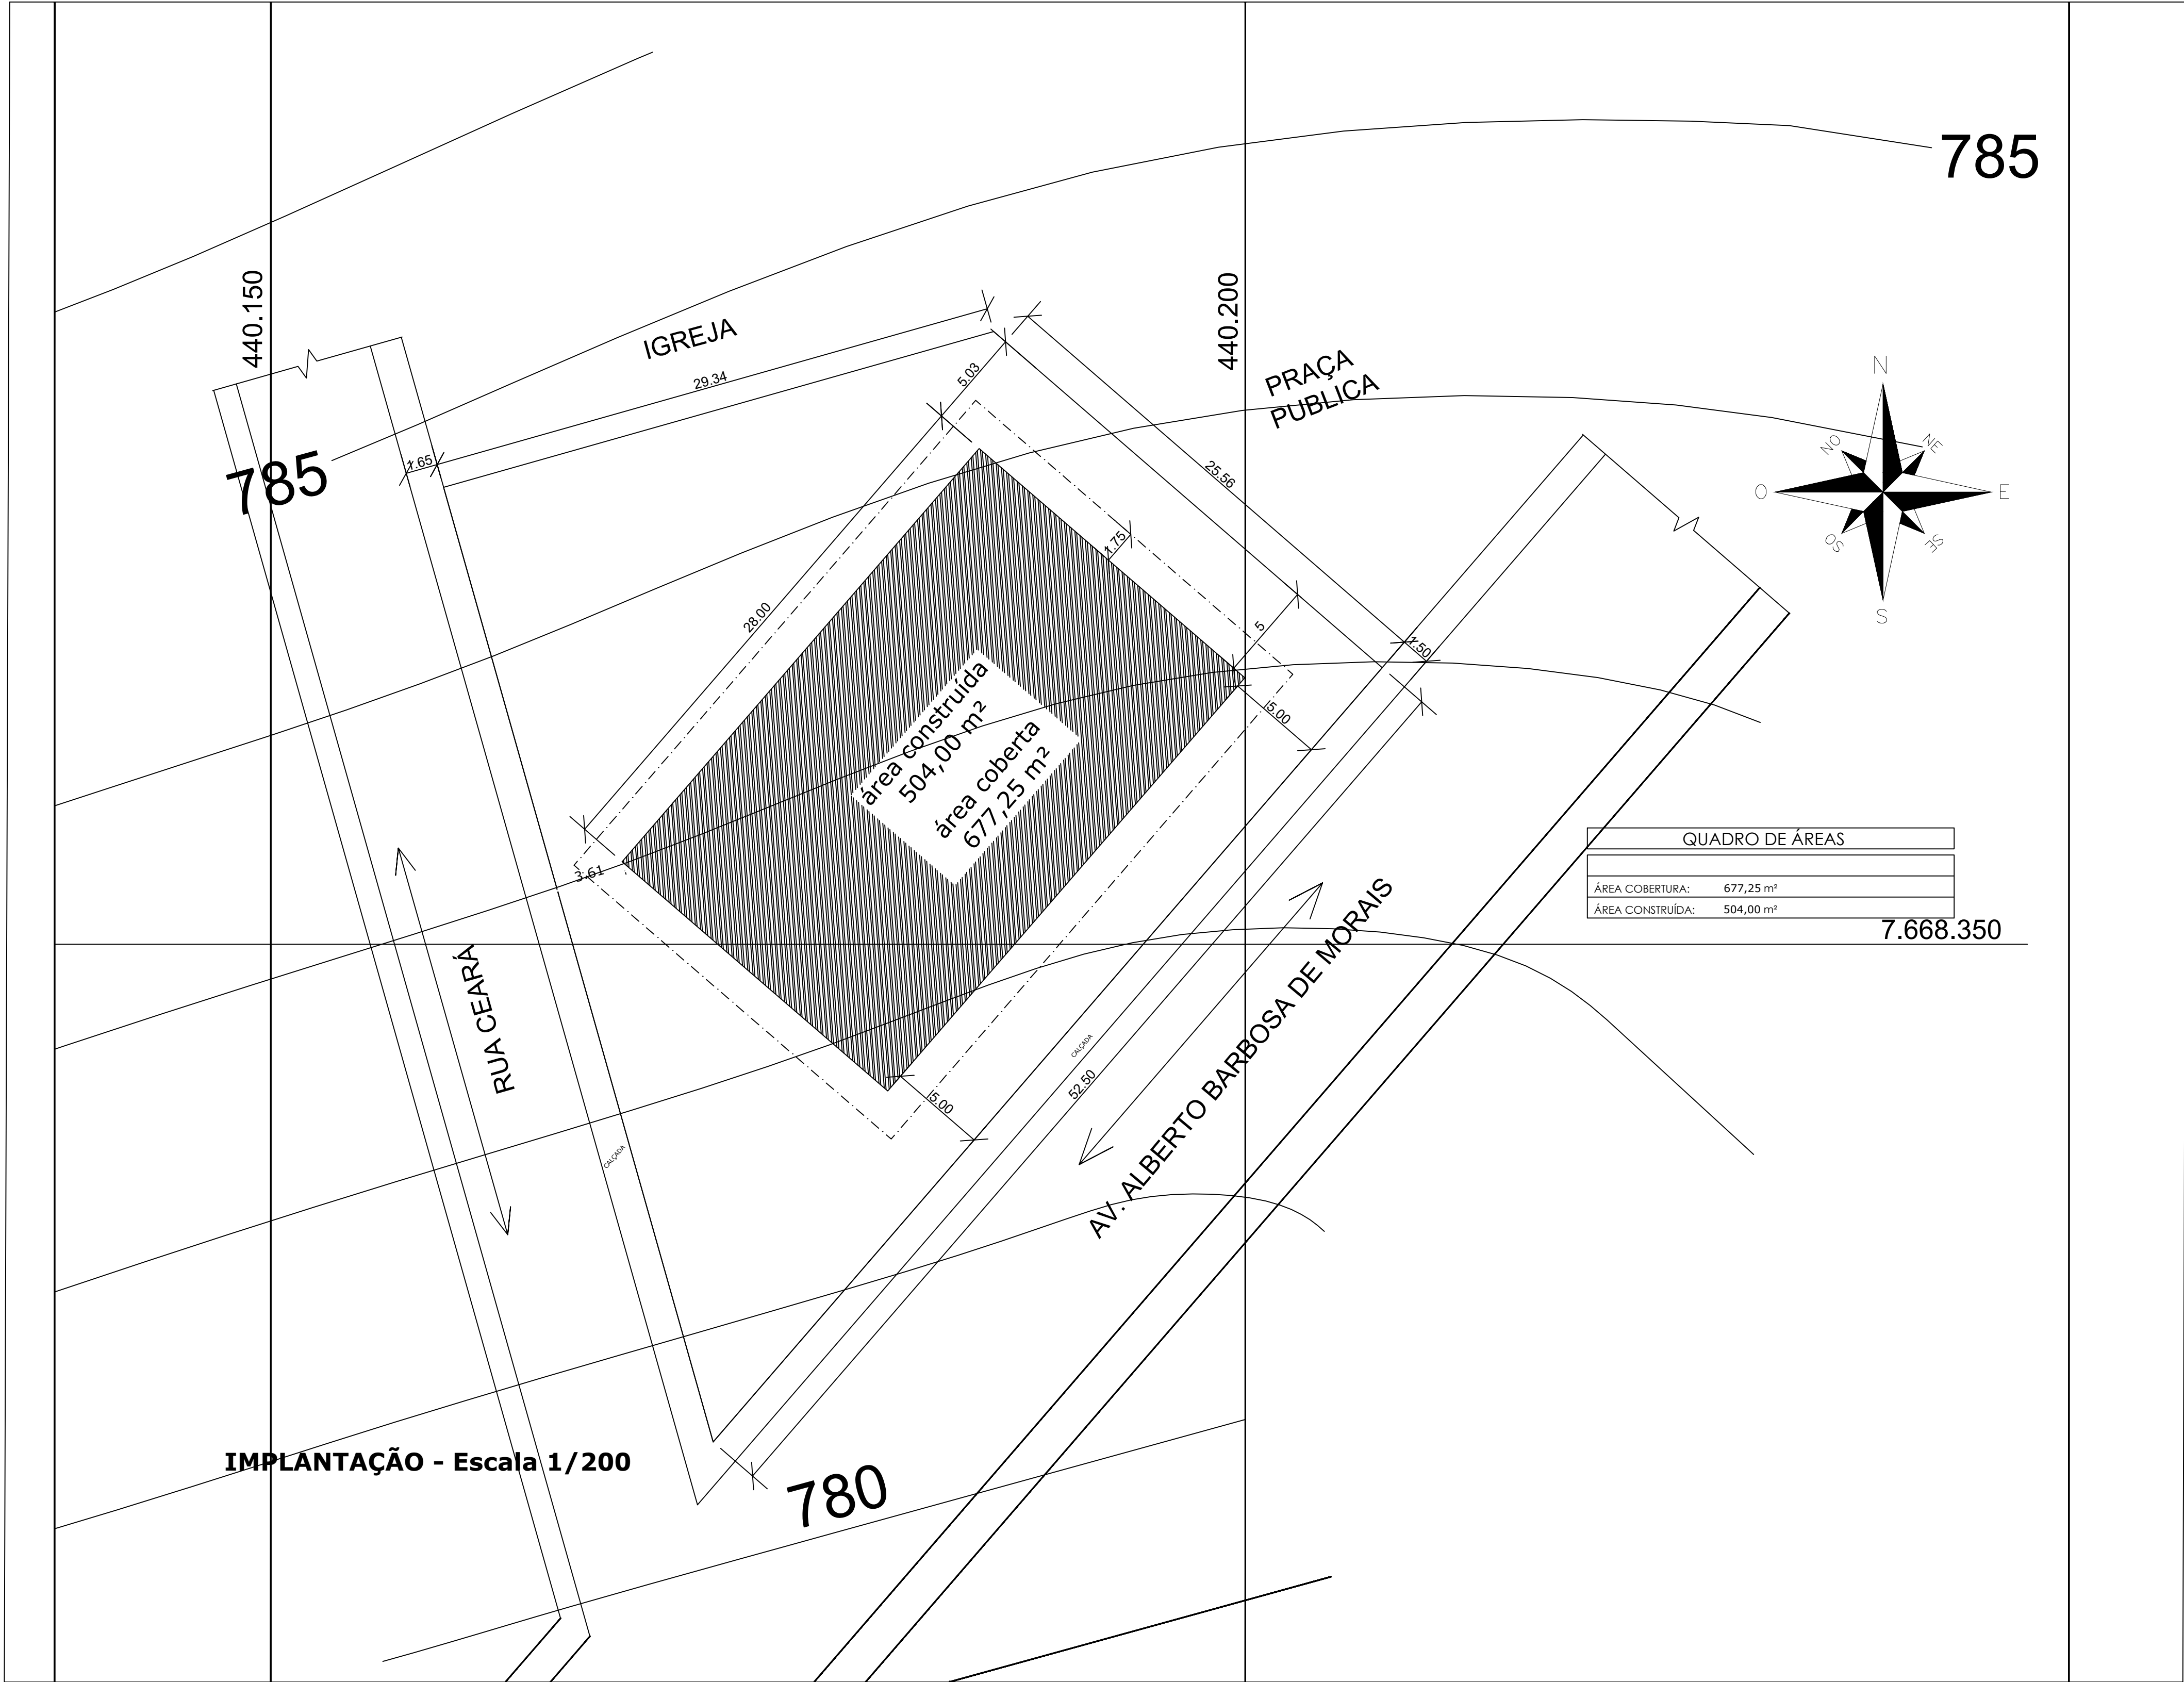

PREFEITURA MUNICIPAL DE BOA ESPERANÇA MG
PRAÇA PADRE JÚLIO MARIA, Nº40 - CENTRO
BOA ESPERANÇA-MG - CEP.: 37.170-000

ESCOLA ACHILLES NAVES

RUA PERNAMBUCO, Nº 352, BAIRRO MARINGÁ
BOA ESPERANÇA-MG - CEP.: 37.170-000

PROJETO ARQUITETÔNICO

PROCESSO: CONSTRUÇÃO QUADRA		USO: EDUCACIONAL	ZONA: ZIS
Área bruta: 785,00 m²	TO:		
Área do terreno:	TP:		
Área de proj.: 504,00 m²	NP: 1		
Nº unid. Resid.: -	AP:		
Nº vagas garagem: -	Matrícula:	CA:	

Endereço da obra:	Contato
Rua: Ceará	
Bairro: Maringá II	
Quadra: Lote:	
Coordenadas: -21.08481, -45.57596	

RESPONSÁVEIS

1 -) DECLARO QUE A APROVAÇÃO DO PROJETO NÃO IMPLICA NO RECONHECIMENTO POR PARTE DA PREFEITURA DO DIREITO DE PROPRIEDADE DO TERRENO;
2 -) DECLARO QUE O REFERIDO PROJETO ESTÁ DE ACORDO COM OS PARÂMETROS DO SOLO ESTABELECIDO PELO PLANO DIRETOR E AS REFERIDAS LEIS DESTE MUNICÍPIO;

Nº DA ART/RRT DO PROJETO:

RESPONSÁVEL TÉCNICO

ELVIS LEONARDO SOARES CREA - MG: 227896/D

PROPRIETÁRIO/REQUERENTE

PREFEITURA MUNICIPAL DE BOA ESPERANÇA CNPJ: 18.239.590.0001-75

Conteúdo da prancha: Implantação e Planta Cobertura

FOLHA 01/03	ESCALA INDICADA	DATA: OUTUBRO/2025
----------------	-----------------	-----------------------