


PENAS	
vermelho	0,1
amarelo	0,2
verde	0,3
cinza	0,4
azul	0,5
magenta	0,6
branco	0,1
30	0,1

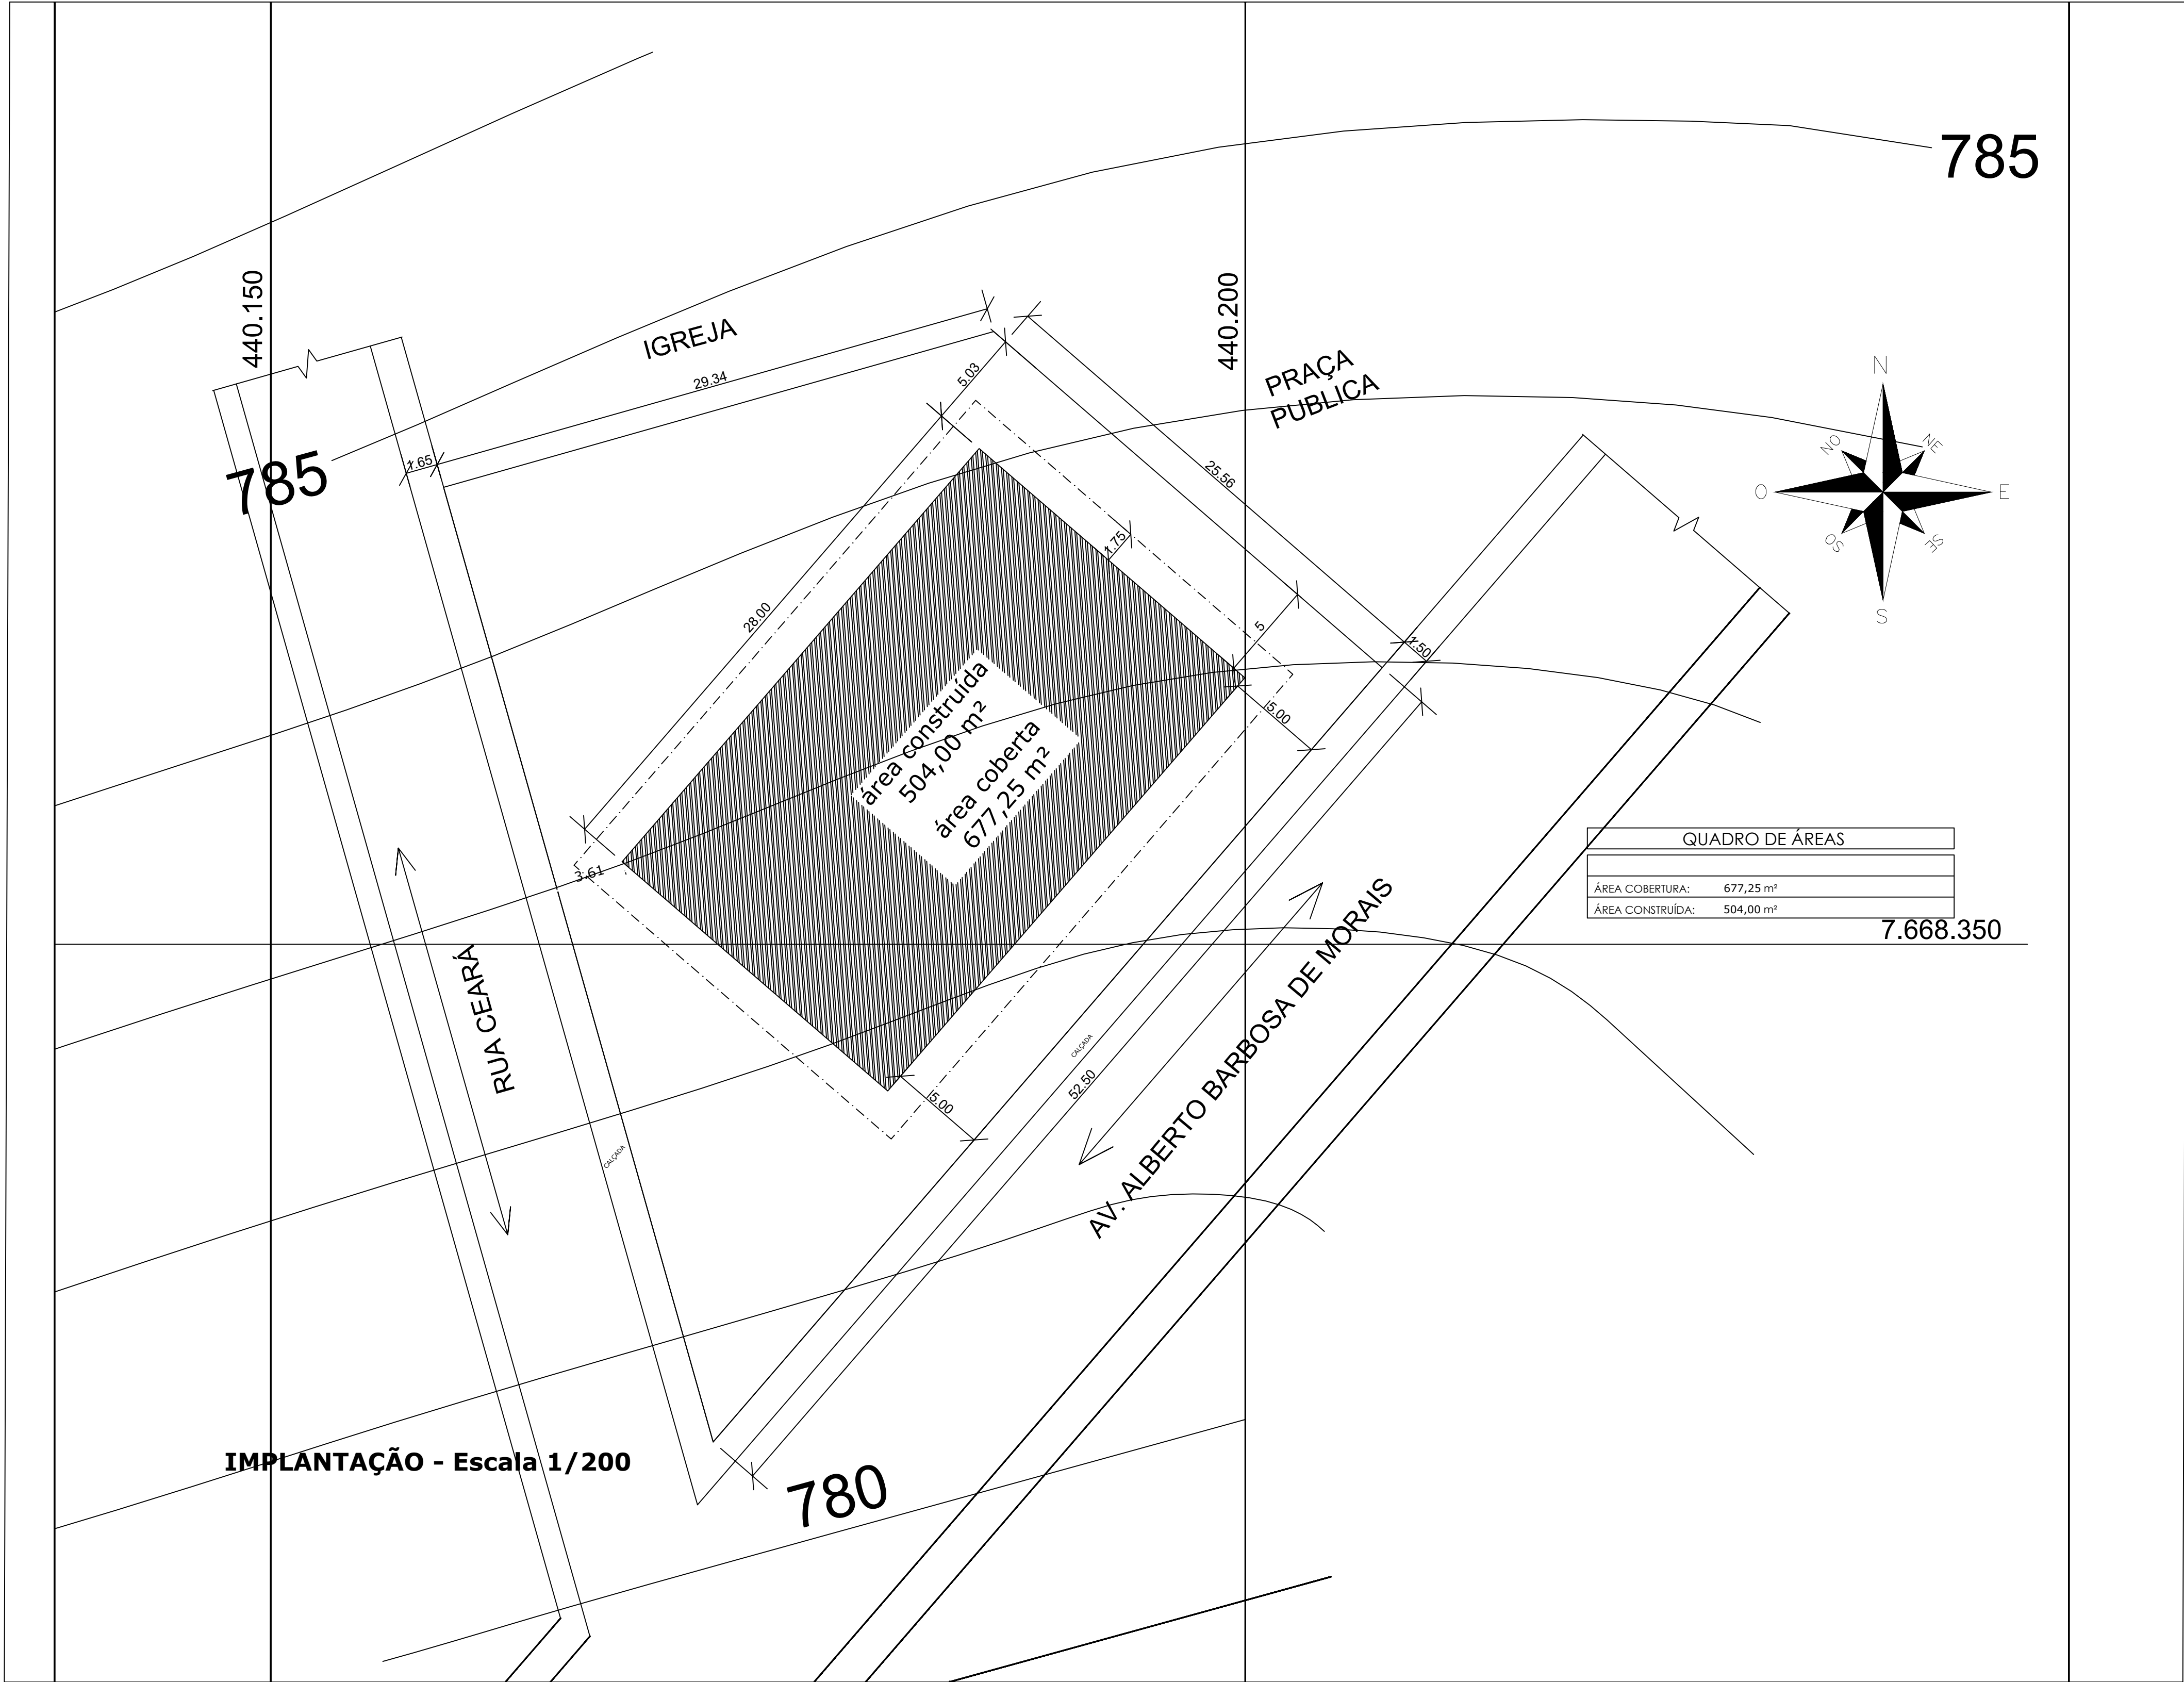

PREFEITURA MUNICIPAL DE BOA ESPERANÇA MG
PRAÇA PADRE JÚLIO MARIA, Nº40 - CENTRO
BOA ESPERANÇA-MG - CEP.: 37.170-000
ESCOLA ACHILLES NAVES
RUA PERNAMBUCO, Nº 352, BAIRRO MARINGÁ
BOA ESPERANÇA-MG - CEP.: 37.170-000

PROJETO ARQUITETÔNICO		
PROCESSO: CONSTRUÇÃO QUADRA		USO: EDUCACIONAL
ZONA: ZIS		
Área bruta: 785,00 m²	TO:	
Área do terreno:	TP:	
Área de proj.: 504,00 m²	NP: 1	
Nº unid. Resid.: -	AP:	CA:
Nº vagas garagem: -	Matrícula:	
Endereço da obra:		Contato
Rua: Ceará		
Bairro: Maringá II		
Quadra: Lote:		
Coordenadas: -21.08481, -45.57596		
RESPONSÁVEIS		
1 -) DECLARO QUE A APROVAÇÃO DO PROJETO NÃO IMPLICA NO RECONHECIMENTO POR PARTE DA PREFEITURA DO DIREITO DE PROPRIEDADE DO TERRENO; 2 -) DECLARO QUE O REFERIDO PROJETO ESTÁ DE ACORDO COM OS PARÂMETROS DO SOLO ESTABELECIDO PELO PLANO DIRETOR E AS REFERIDAS LEIS DESTE MUNICÍPIO;		
Nº DA ART/RRT DO PROJETO:		
RESPONSÁVEL TÉCNICO		
ELVIS LEONARDO SOARES CREA - MG: 227896/D		
PROPRIETÁRIO/REQUERENTE		
PREFEITURA MUNICIPAL DE BOA ESPERANÇA CNPJ: 18.239.590.0001-75		
Conteúdo da prancha: Implantação e Planta Cobertura		
FOLHA 01/03	ESCALA INDICADA	DATA: OUTUBRO/2025