




PLANTA DE COBERTURA
ESCALA 1:50

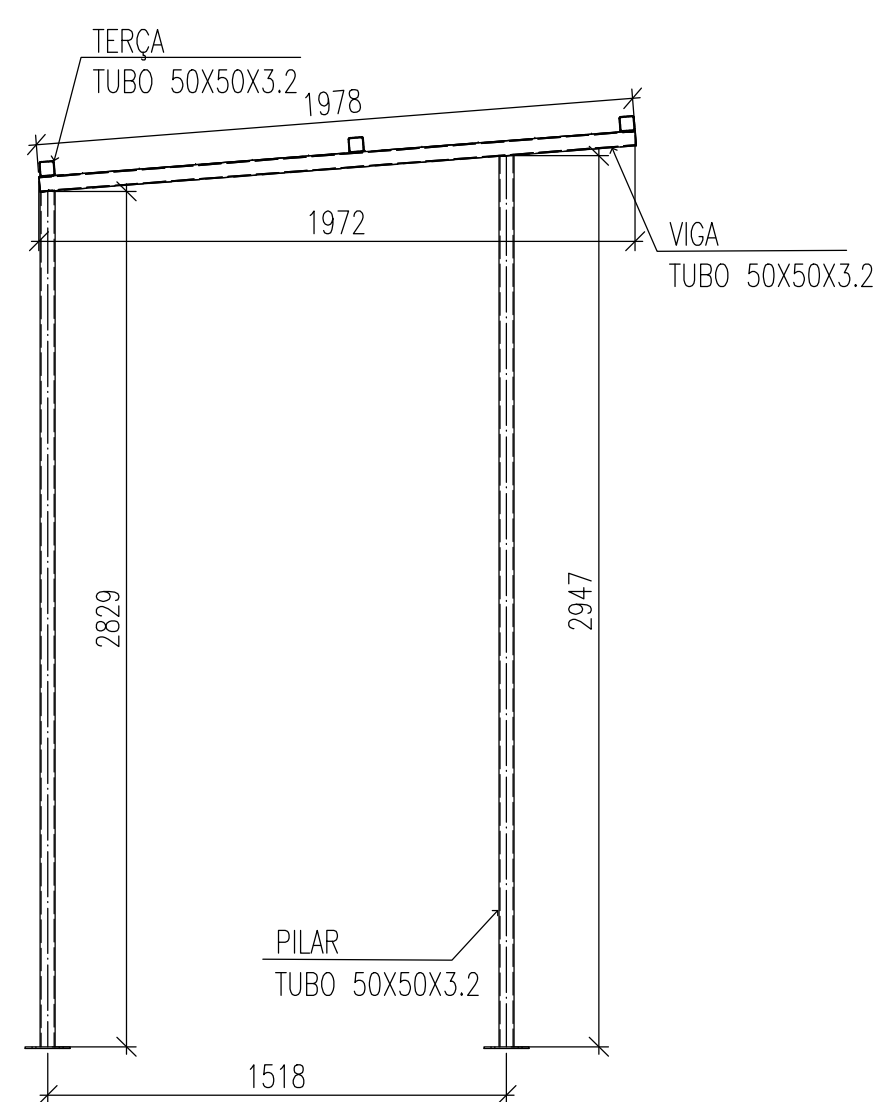


ELEVAÇÃO DA A.A
ESCALA 1:25

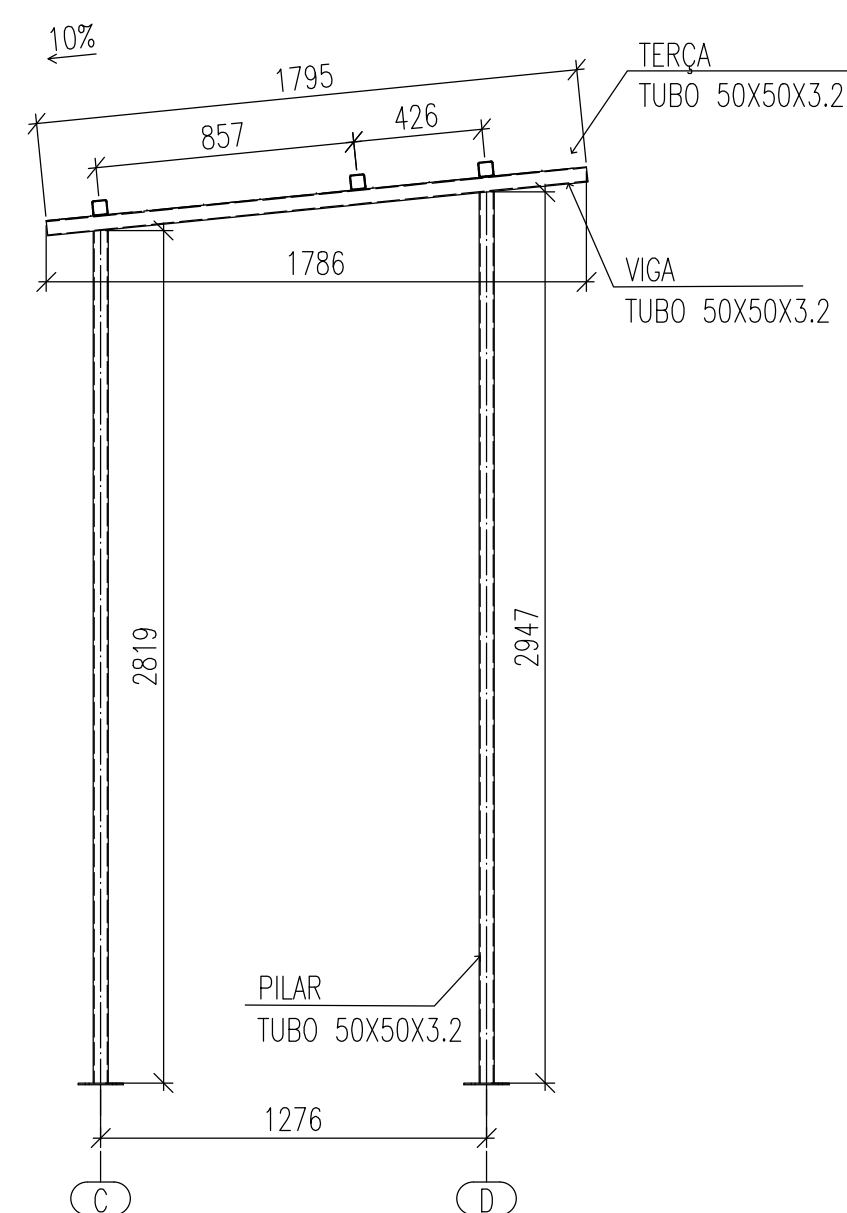


ELEVAÇÃO DO EIXO 1
ESCALA 1:25

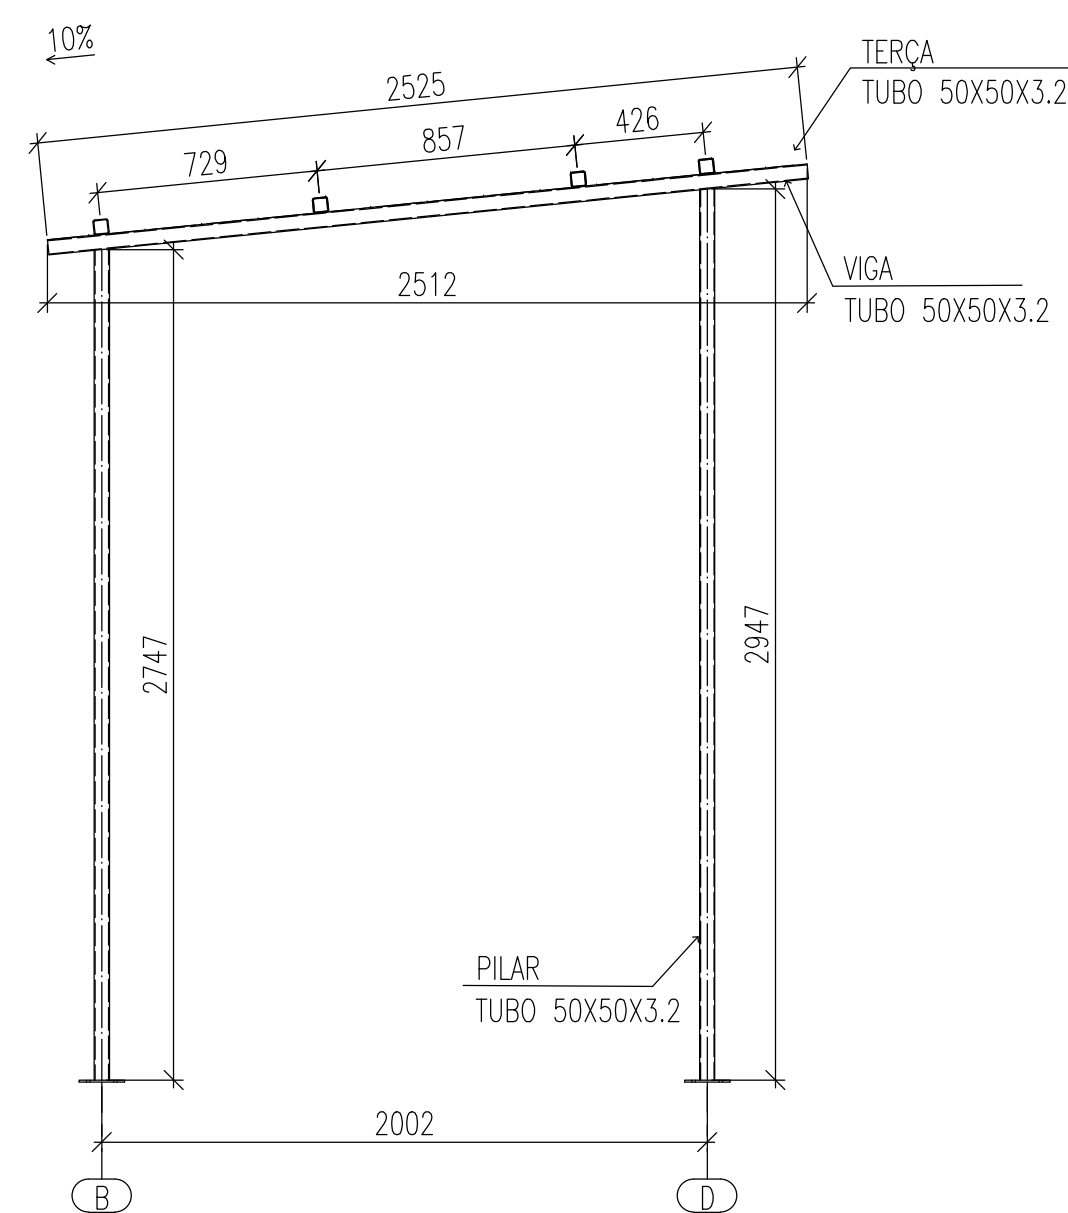


ELEVAÇÃO DO EIXO 2
ESCALA 1:25

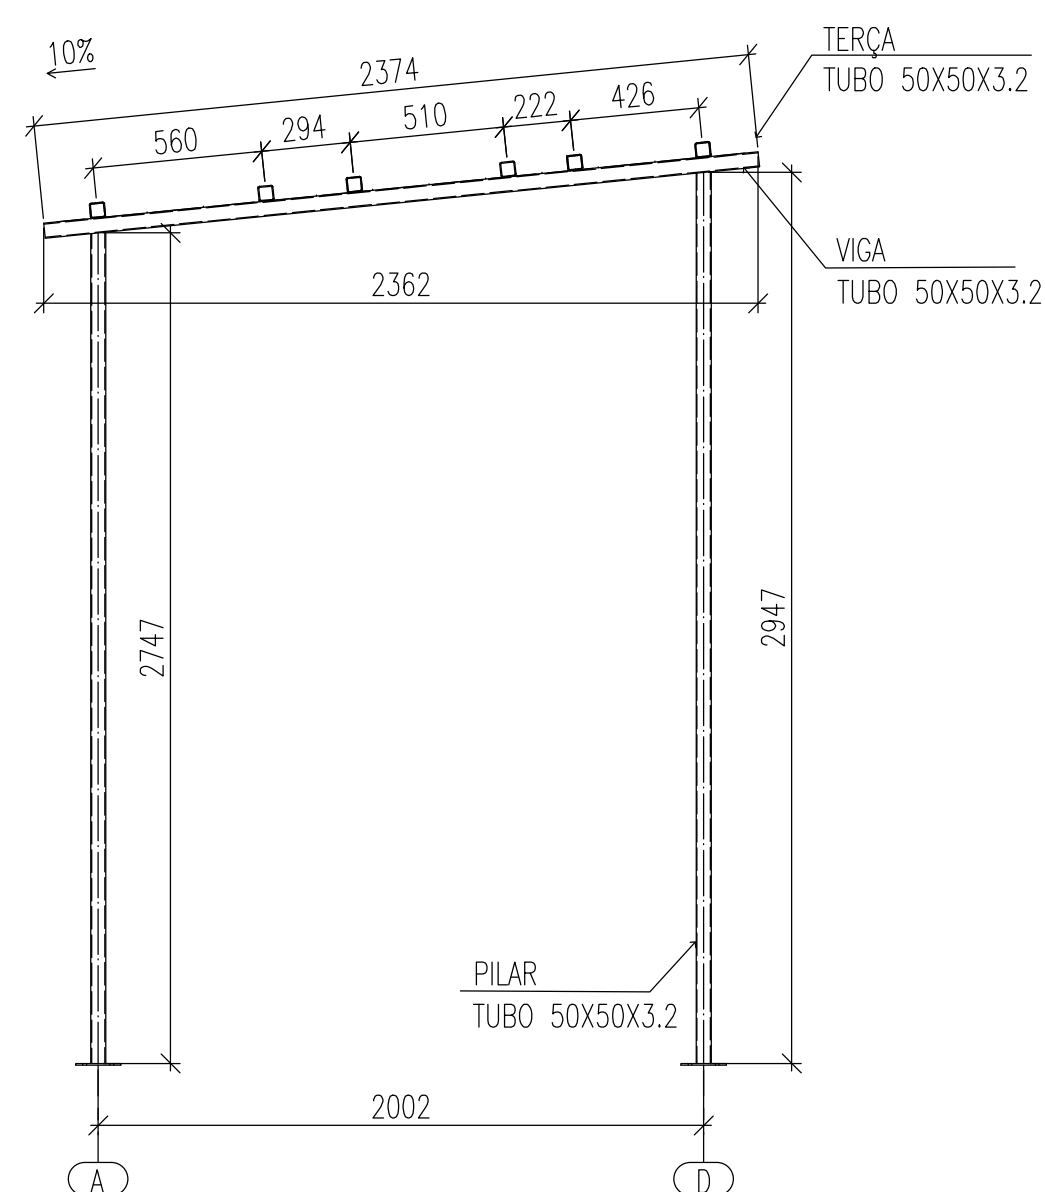


ELEVAÇÃO DO EIXO 3
ESCALA 1:25

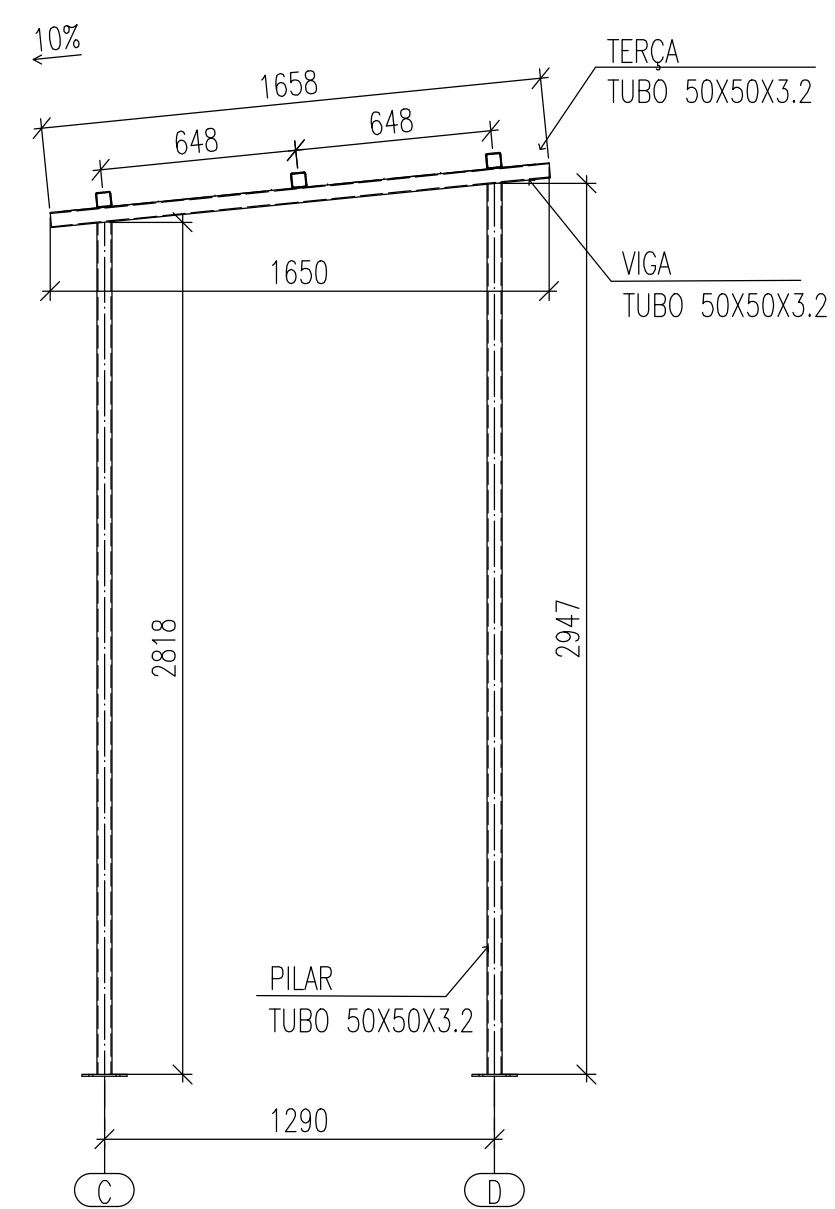

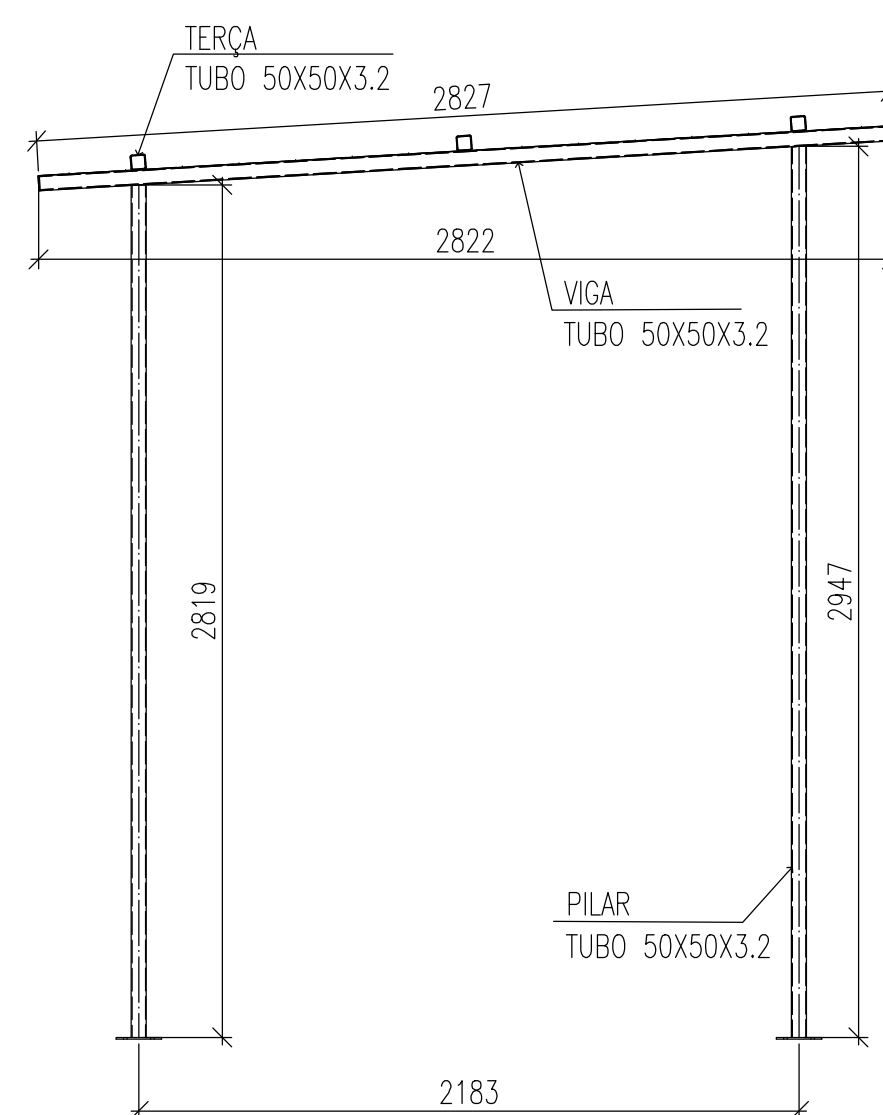


ELEVAÇÃO DOS EIXOS 4a8
ESCALA 1:25

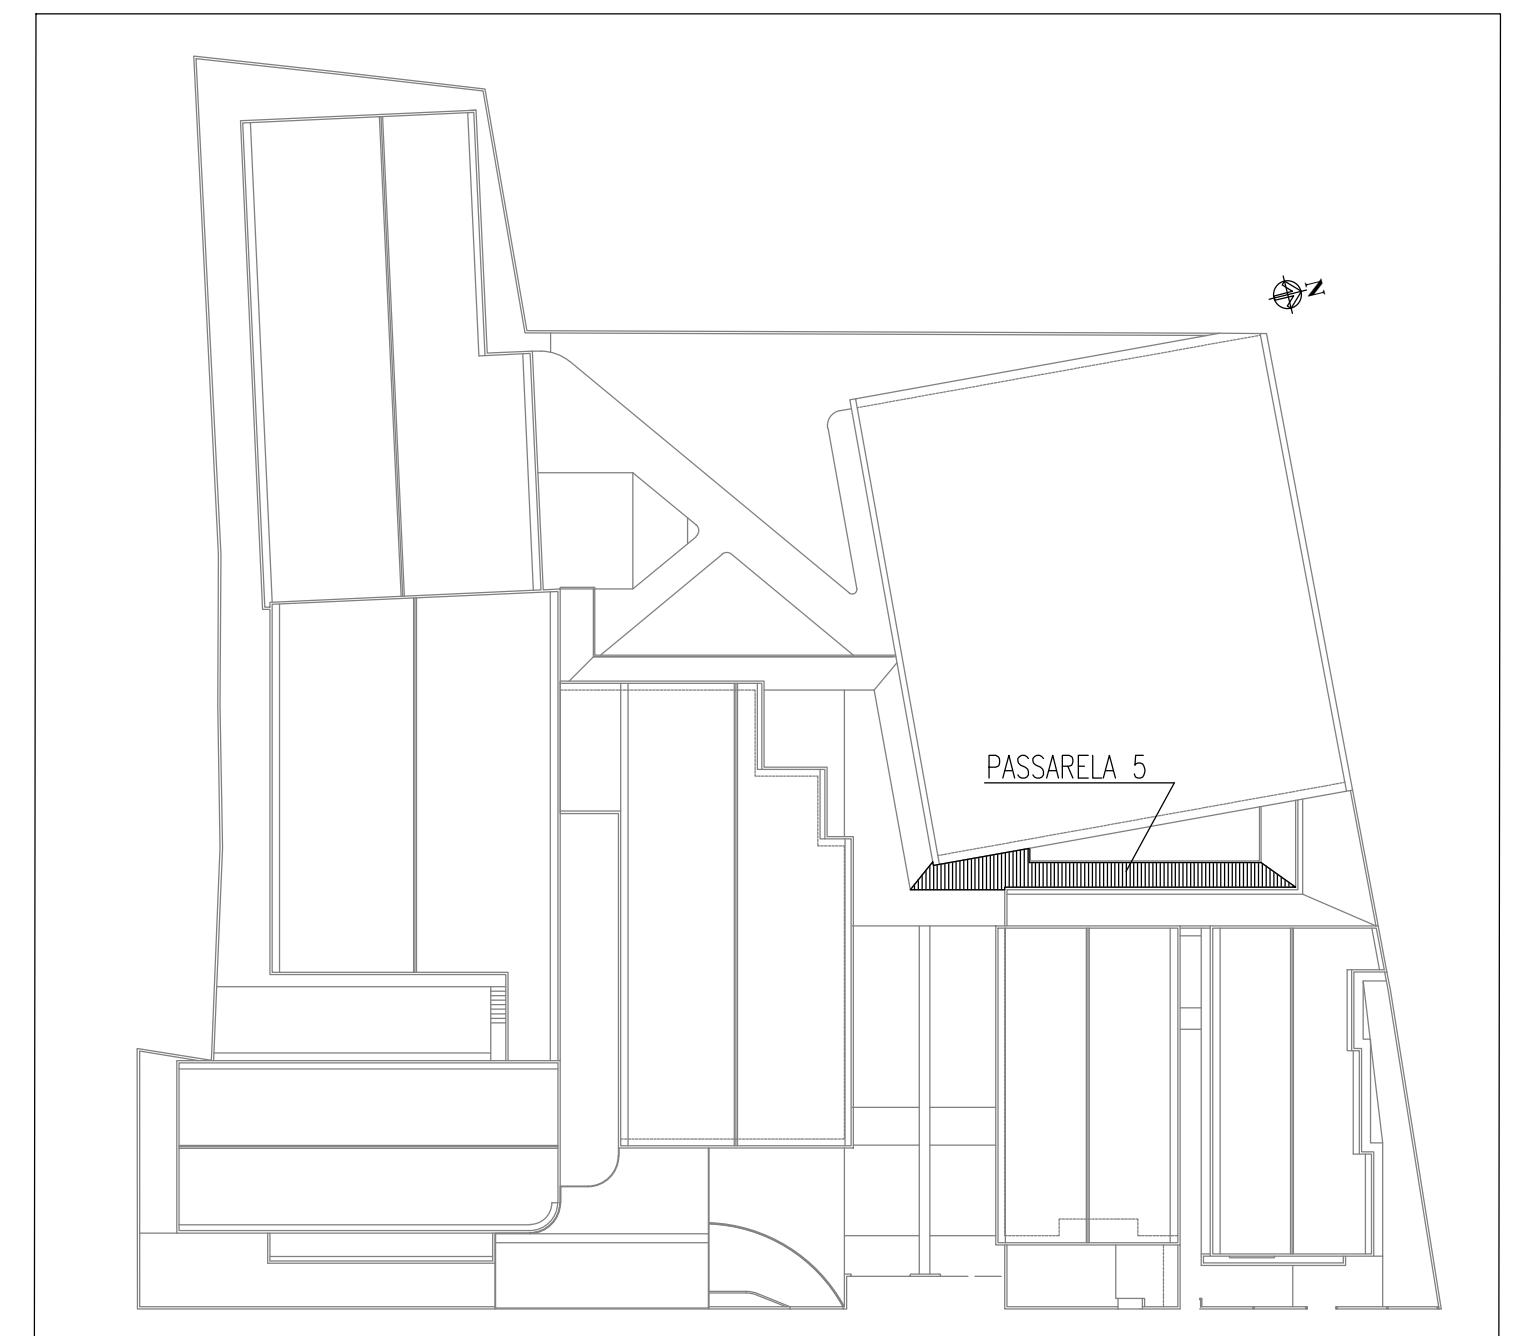

ELEVAÇÃO DA A.B
ESCALA 1:25



MAPA CHAVE – PASSARELA 05
SEM ESCALA

NOTAS					
OBSERVAÇÕES GERAIS:				ÁREA TOTAL DA ESTRUTURA TOTAL: 672,36 m²	
1 - CONFERIR MEDIDAS NO LOCAL					
2 - NÃO UTILIZAR ESCALA SOBRE PAPEL					
3 - EM CASO DE CONFLITO DE COTAS, PREVALECE A DO DESENHO DE MAIOR ESCALA					
4 - EM CASO DE DÚVIDAS, CONSULTE SEMPRE O RESPONSÁVEL TÉCNICO					
5 - REPRODUÇÃO TOTAL OU PARCIAL DESTA DESENHO ESTÁ PROIBIDA. DIREITOS AUTORAIS RESERVADOS DE ACORDO COM A LEI FEDERAL 9.610 DO 19 DE FEVEREIRO DE 1998					
CARREGAMENTOS CONSIDERADOS:					
SOBRECARGA: 0,25 kN/m²					
CARGA PERMANENTE TELHA : 0,06 kN/m²					
PESO PRÓPRIO DAS PEÇAS					
CARGA DE VENTO : 0,53 kN/m²					
COEFICIENTES DE MAJORAÇÃO DE ACORDO COM AS NORMAS NBR 8800/08, 14762/10, 6123 E 61202:					
PESO PRÓPRIO E CARGA PERMANENTES: 1,25					
SOBRECARGA: 1,5					
CARGA DE VENTO: 1,4					
CATEGORIA DE USO: EDIFICAÇÃO DE ACESSO AO PÚBLICO.					
PROJETO EXECUTADO DE ACORDO COM A ARQUITETURA					
REVISÃO	DESCRIÇÃO	TIPO	ELABORADO	VERIFICADO	DATA
00	EMISSÃO INICIAL	EXE	VCS	LFS	11/2022
TIPOS DE EMISSÃO	ATP - ANTEPROJETO BSC - BÁSICO EXE - EXECUTIVO	APV - APROVADO PCT - PI CONSTRUÇÃO ASB - "AS BUILT"	CNC - CANCELADO		
ELABORAÇÃO:				CONSÓRCIO PITÁGORAS	
		Rua Desembargador Jorge Fontana, nº 80, sítio 1303 e 1304, Edifício Belvedere Plaza, Bairro Belvedere, Belo Horizonte, CEP 30.320-670 TEL.: (31) 3347-4405 / (31) 3347-7079 / (31) 3571-1920			
REALIZAÇÃO:				PREFEITURA MUNICIPAL DE BOA ESPERANÇA	
		PRAÇA PADRE JÚLIO MARIA, Nº40 - CENTRO BOA ESPERANÇA-MG - CEP.: 37.170-000			
ESCOLA VOVÓ VALDETE					
RUA DAS MAGNÓLIAS, S/Nº, CIDADE BOA ESPERANÇA-MG					
PROJETO DE EST. METÁLICA					
AUTORIA DO PROJETO:			CONTRATANTE DO PROJETO:		
 JULIANA GONÇALVES OLIVEIRA CREA MG - 238787/LP			RESPONSÁVEL DA CONTRATANTE		
DATA: NOVEMBRO/2022			ESCALA: INDICADA		CÓDIGO: PRJ-EMT
TÍTULO DOS DESENHOS:				PRANCHAS:	
PLANTA DE COBERTURA ELEVADO DE EIXOS MURA CHAVE				07 / 16	
DIREITOS AUTORAIS RESERVADOS; PROIBIDO REPRODUÇÃO, DIVULGAÇÃO OU ALTERAÇÃO SEM ORDEM EXPRESSA DO AUTOR.			TÍTULO DOS DESENHOS: PRJ-EXE-EMT-963P-ENV-0101-REV01		