


VISTA
JANELA J1
ESC 1/25

*INSTALAR GRADE EXTERNA (VER DETALHE ABAIXO)


QUANTIDADE: 17
AMBIENTES: Sala 12 e 20

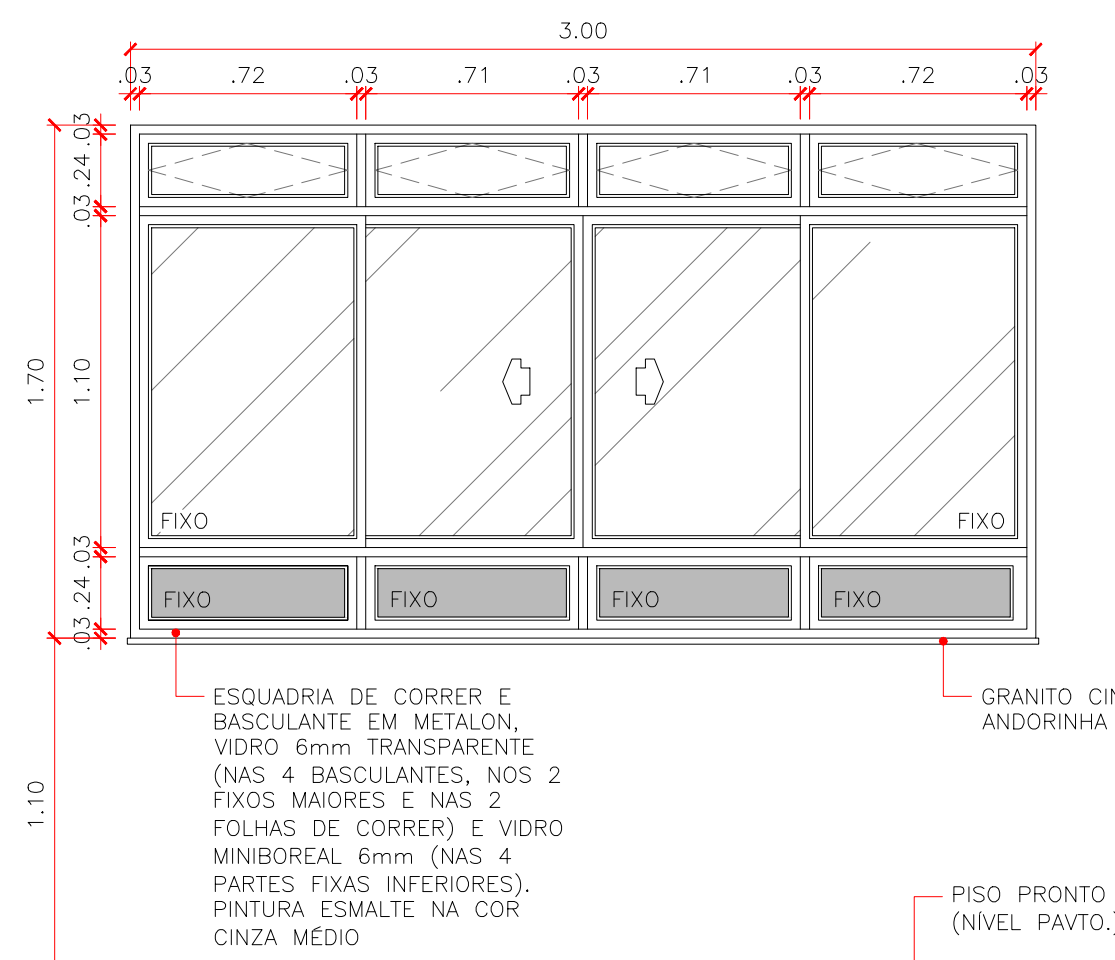

VISTA
JANELA J2
ESC 1/25

*INSTALAR GRADE EXTERNA (VER DETALHE ABAIXO)


QUANTIDADE: 22
AMBIENTES: Sala 04, 05, 06 e 10 sala dos professores, AEE, sala de informática

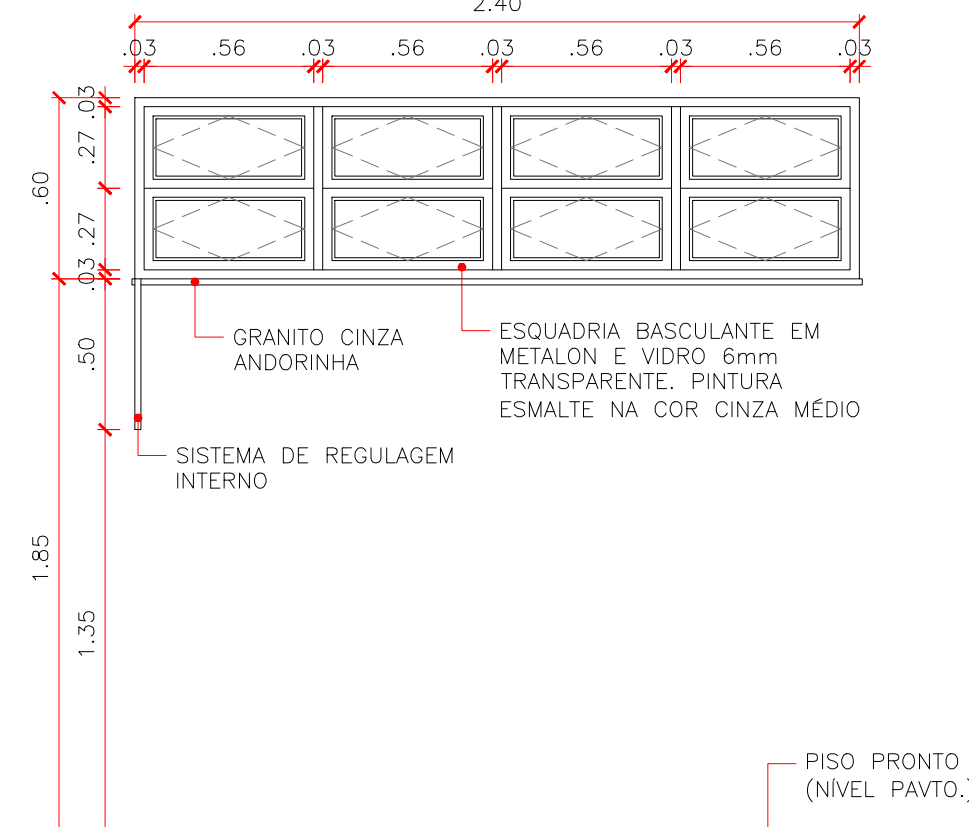

VISTA
JANELA J3
ESC 1/25

AMBIENTES: Sala 02 e 10 e 13 e 20 biblioteca, dmi, sala de reforço, sala de jogos, brinquedoteca, AEE, sala funcionária (refeitório), sanitário feminino e masculino (auditório)


QUANTIDADE: 51

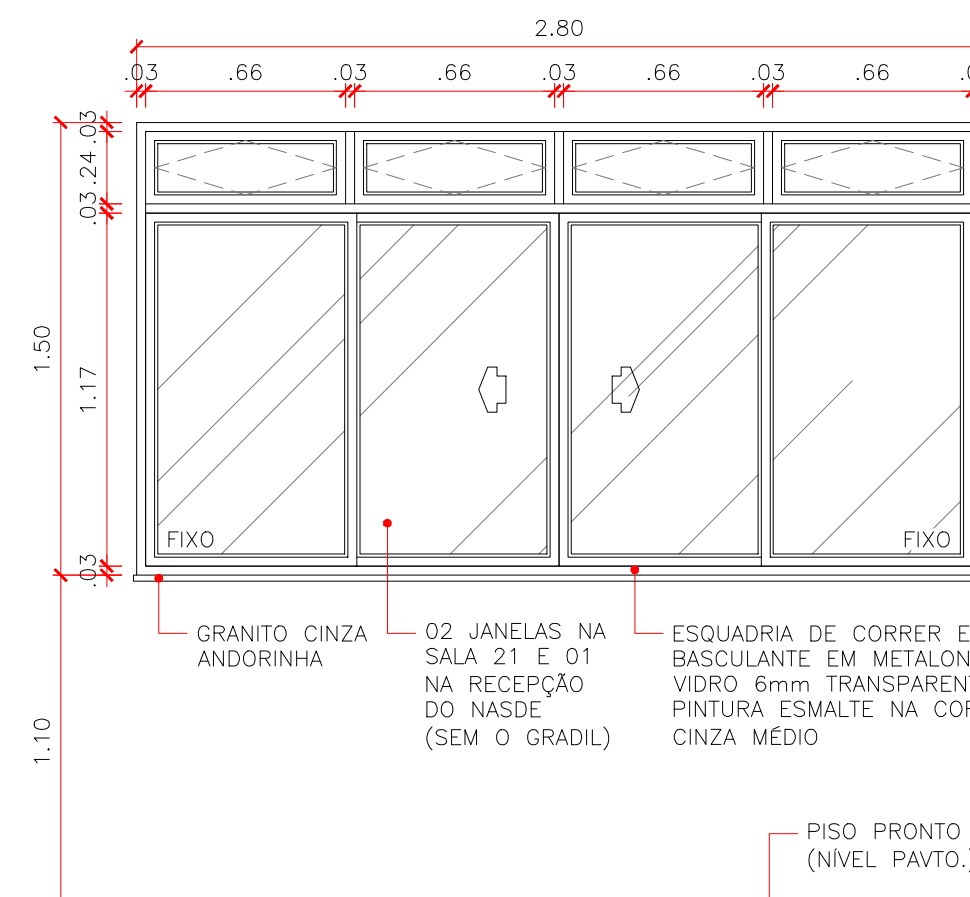

VISTA
JANELA J4
ESC 1/25


*INSTALAR GRADE EXTERNA (VER DETALHE ABAIXO)

QUANTIDADE: 86
AMBIENTES: Sala 11, 21 e recepção Nasde

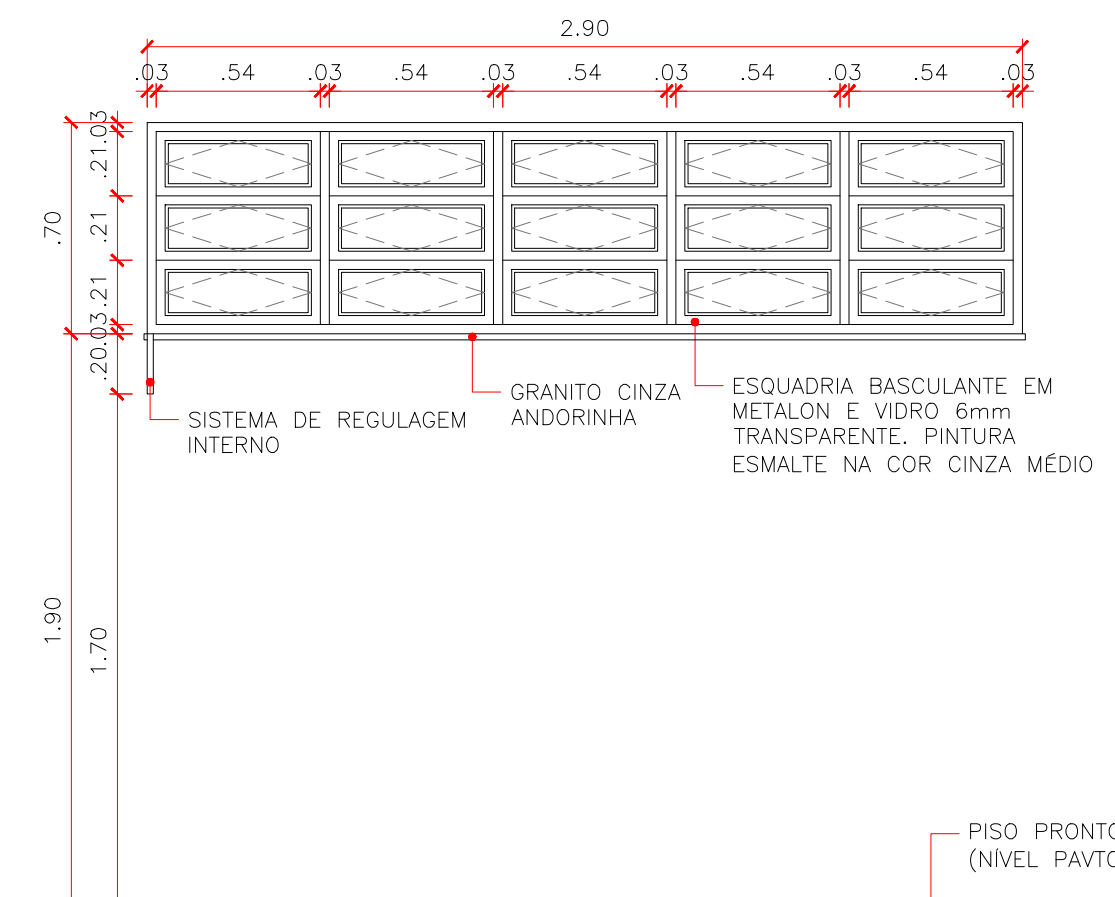


VISTA
JANELA J5
ESC 1/25

QUANTIDADE: 04
AMBIENTES: Sanitários feminino e masculino 1º e 2º pav (salas de aula)

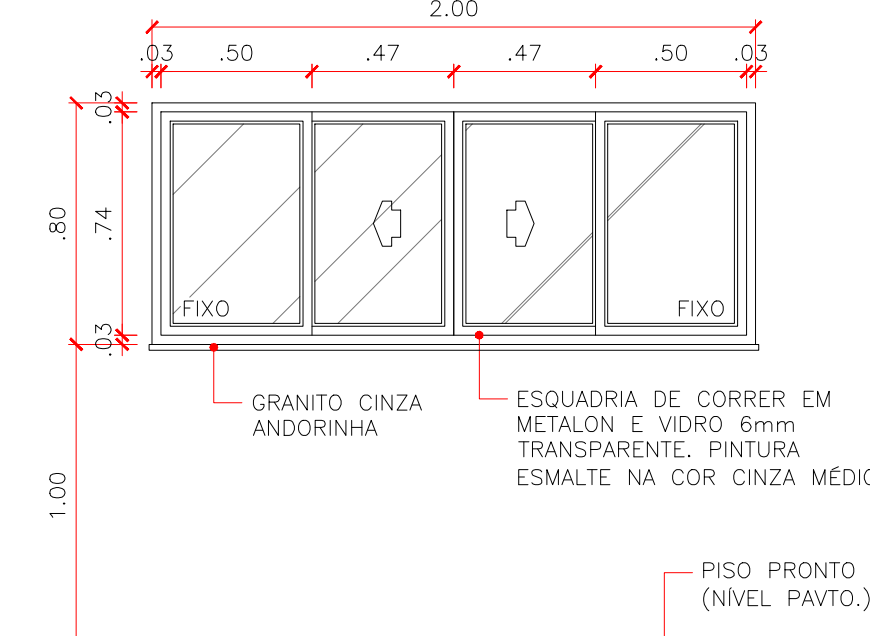


VISTA
JANELA J6
ESC 1/25

QUANTIDADE: 01
AMBIENTES: Sala de torção (refeitório)

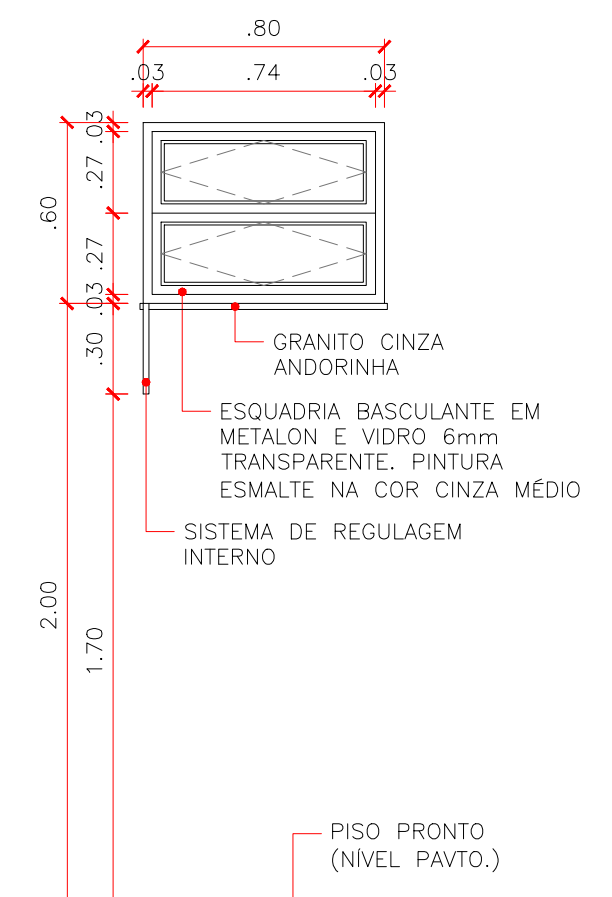

VISTA
JANELA J7
ESC 1/25


QUANTIDADE: 10
AMBIENTES: San. acei-fem, e masc, 1º e 2º pav (salas de aula), sala professores, masc, e fem, auditório, dmi auditório

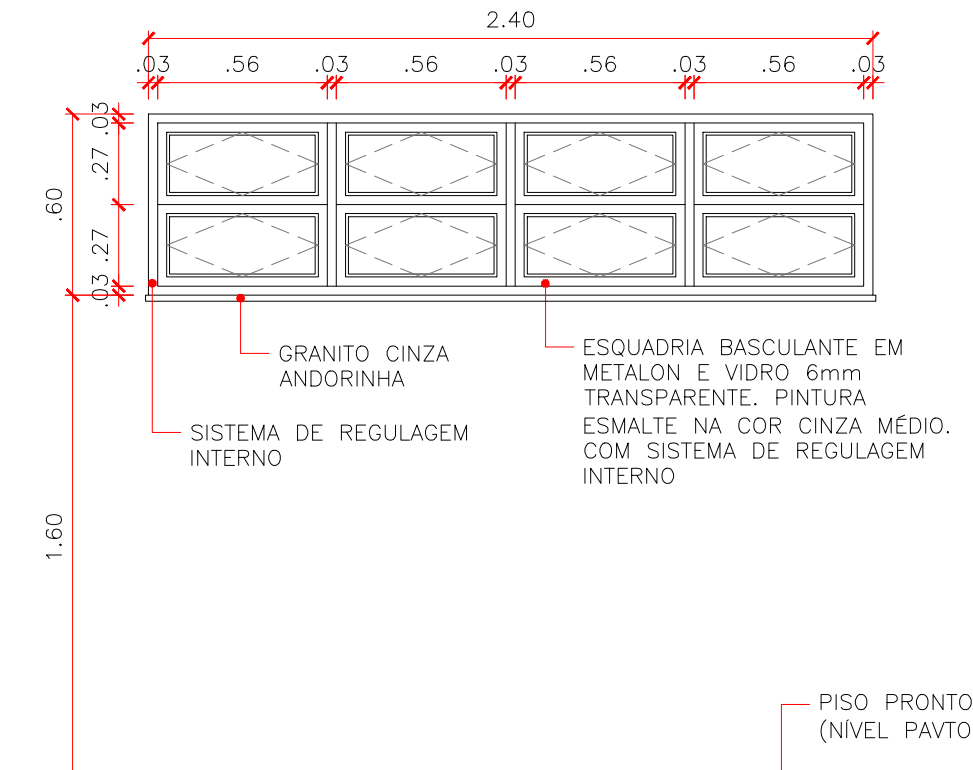

VISTA
JANELA J8
ESC 1/25


AMBIENTES: Canim (auditório)

QUANTIDADE: 02

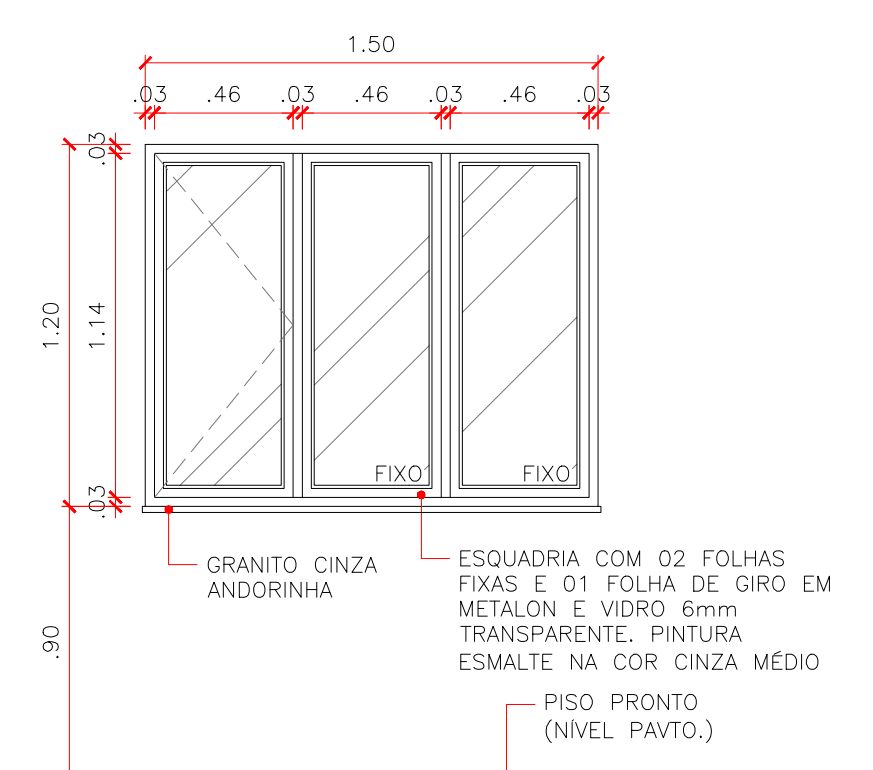


VISTA
JANELA J9
ESC 1/25

QUANTIDADE: 01
AMBIENTES: Puntaria

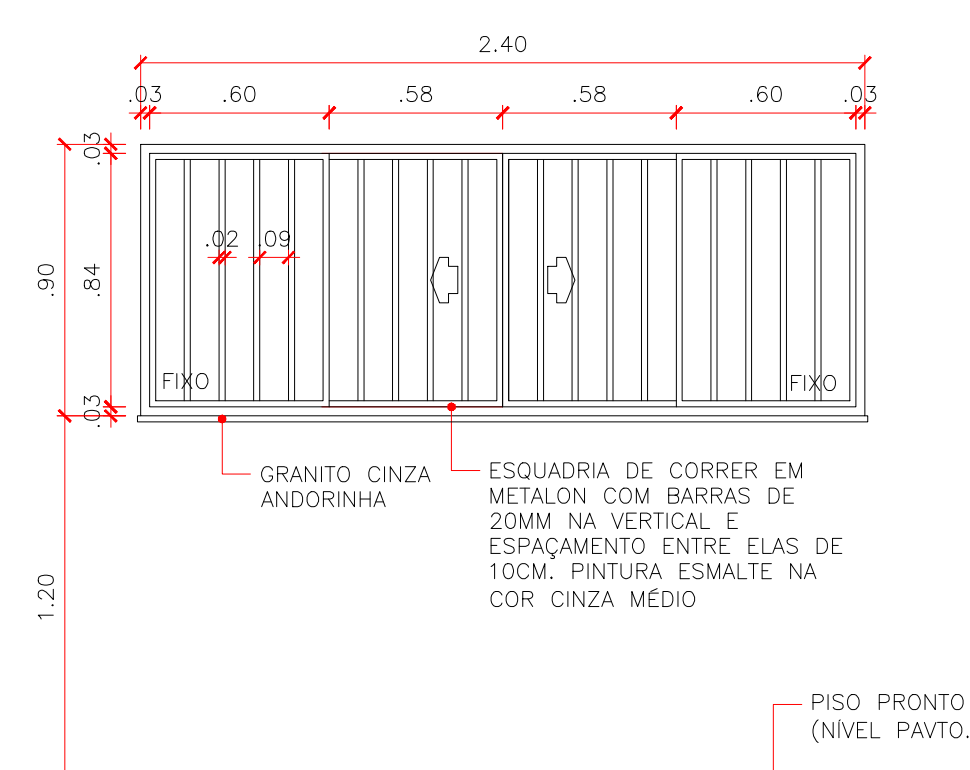


VISTA
JANELA J10
ESC 1/25

QUANTIDADE: 03
AMBIENTES: Refeitório

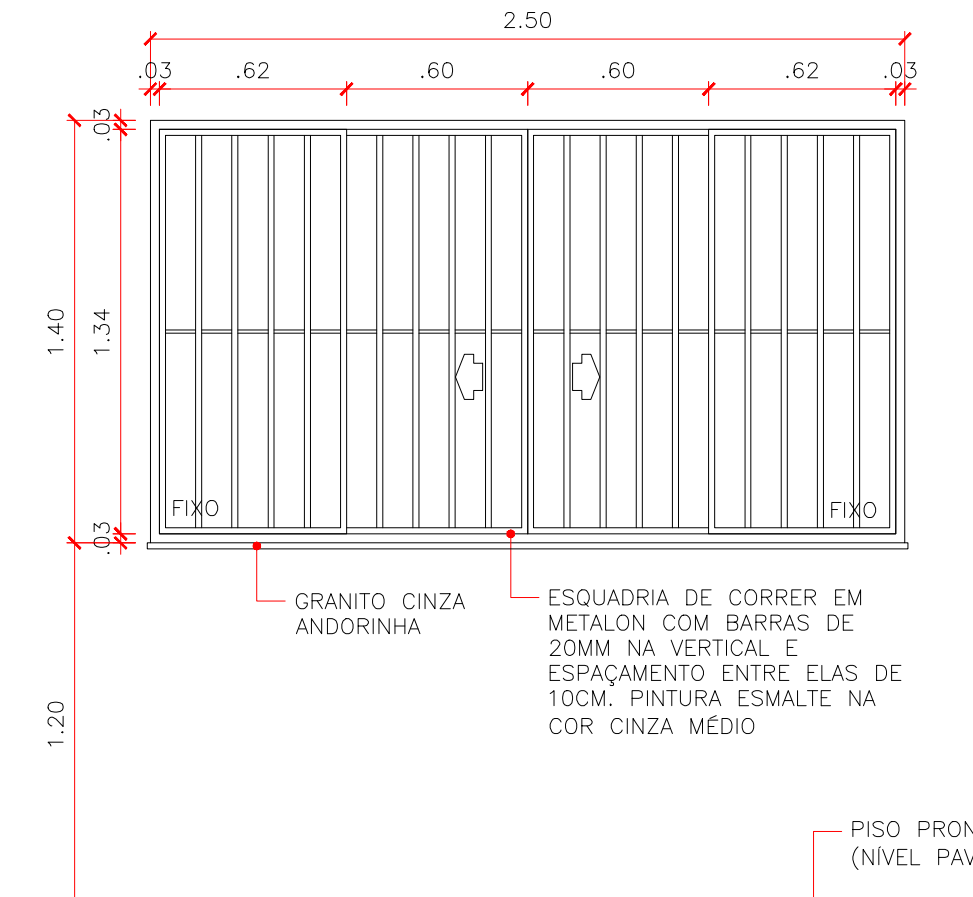


VISTA
JANELA J11
ESC 1/25

QUANTIDADE: 03
AMBIENTES: Refeitório

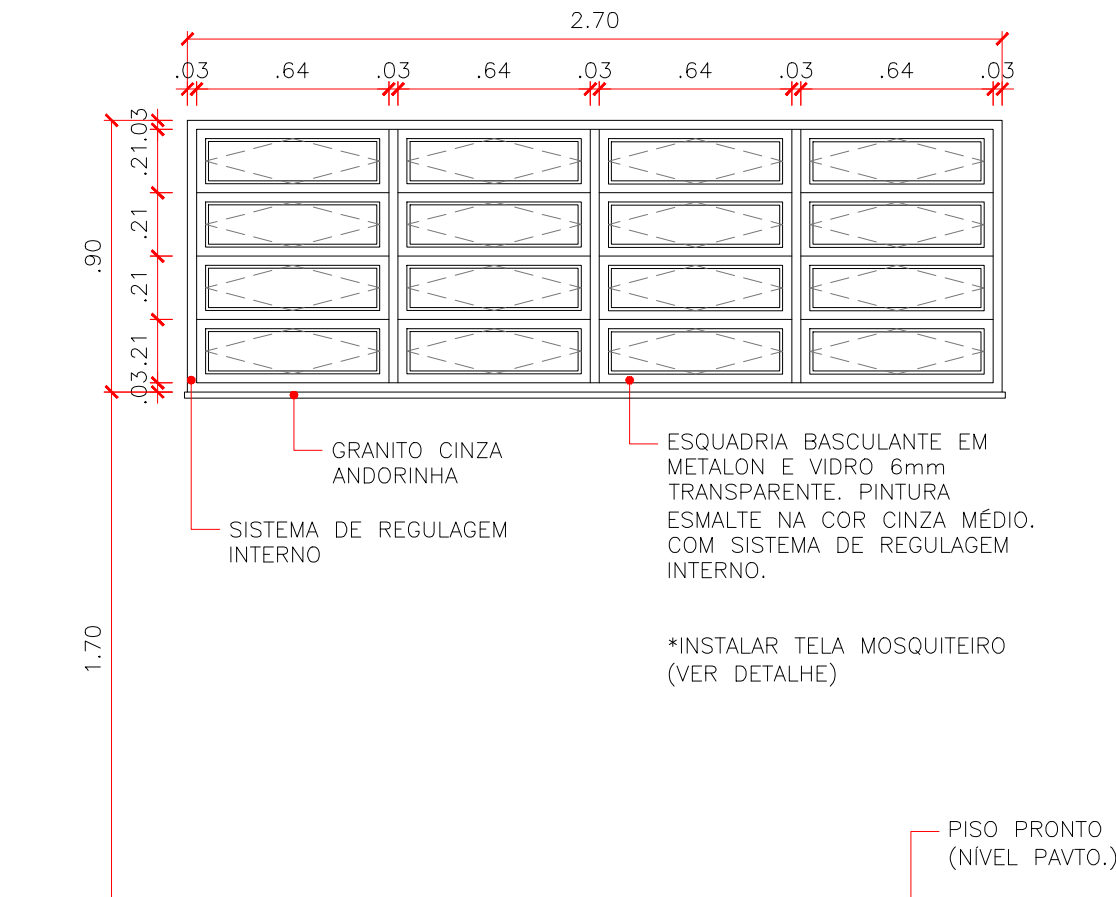


VISTA
JANELA J12
ESC 1/25

QUANTIDADE: 02
AMBIENTES: Cozinha

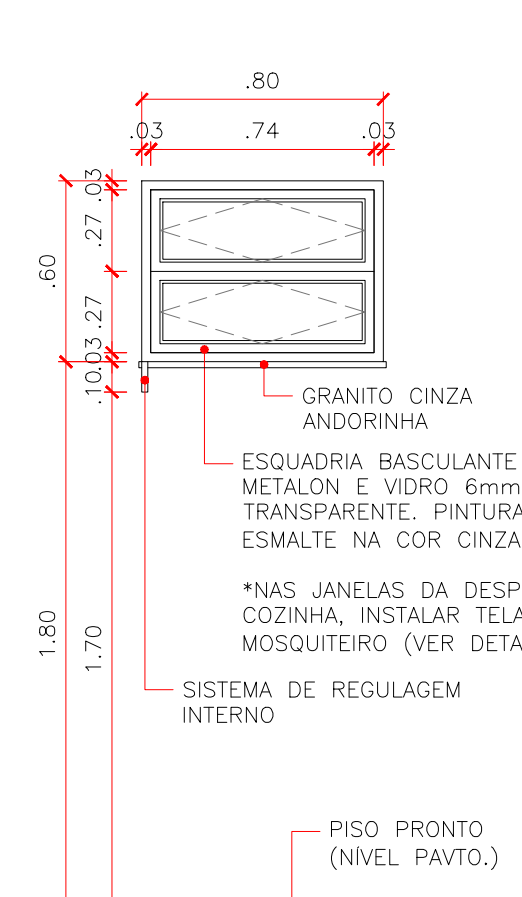


VISTA
JANELA J13
ESC 1/25

QUANTIDADE: 09
AMBIENTES: Voa-fem, e masc (refeitório)

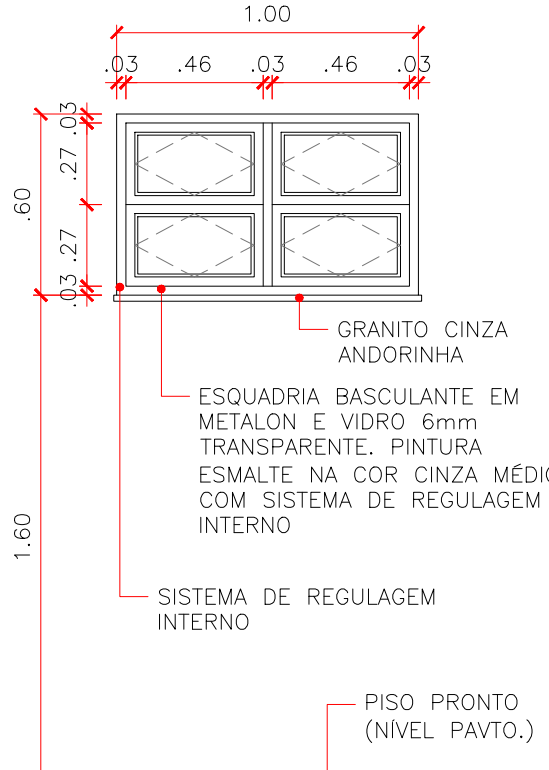

VISTA
JANELA J14
ESC 1/25


QUANTIDADE: 02
AMBIENTES: Voa-fem, e masc (refeitório)

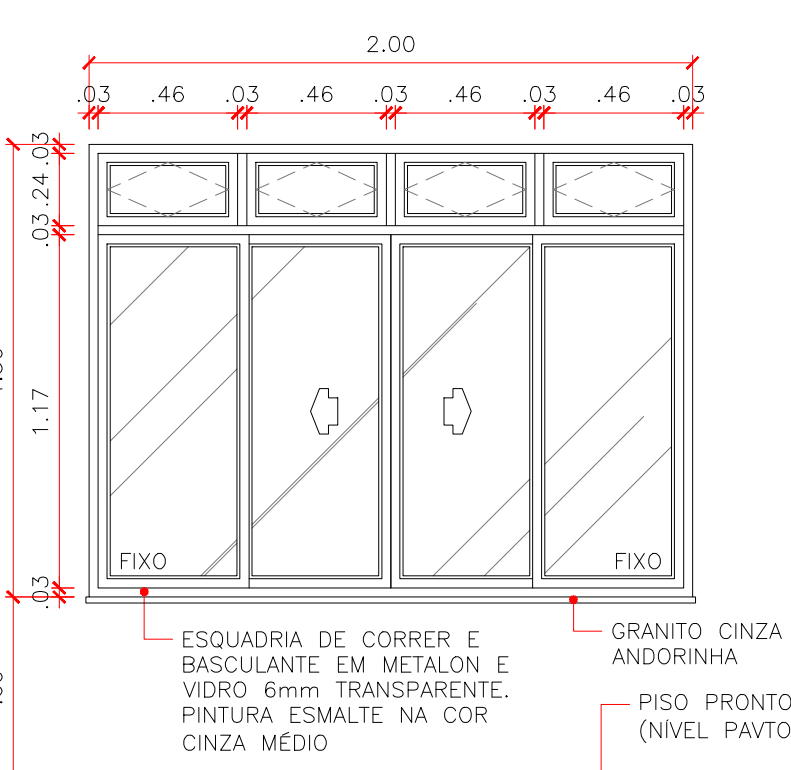

VISTA
JANELA J15
ESC 1/25

*INSTALAR GRADE EXTERNA (VER DETALHE ABAIXO)


QUANTIDADE: 08
AMBIENTES: Salas de atendimento 1 a 5, reunião, oficinas 1 e 2

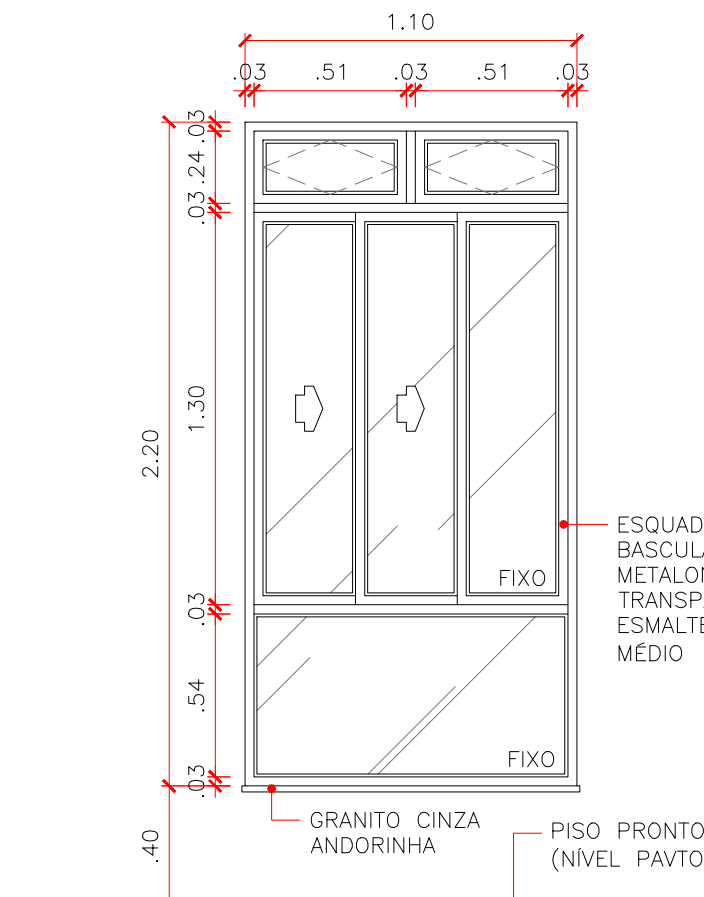

VISTA
JANELA J16
ESC 1/25


QUANTIDADE: 01
AMBIENTES: Copa Nasde

*INSTALAR GRADE EXTERNA (VER DETALHE ABAIXO)

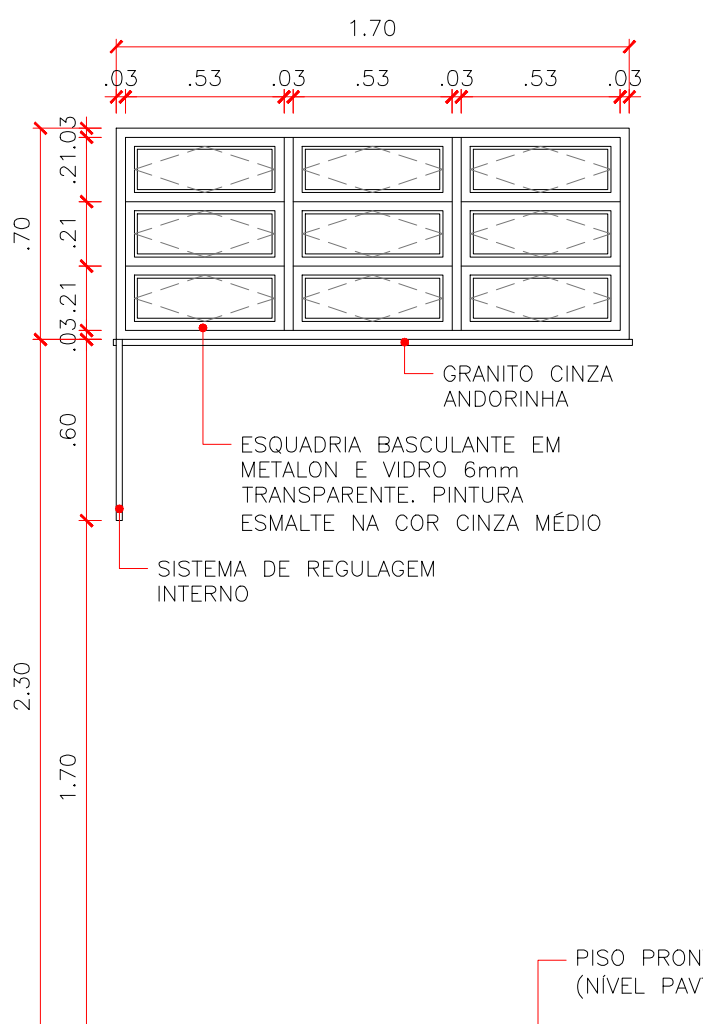


VISTA
JANELA J17
ESC 1/25

QUANTIDADE: 06
AMBIENTES: San. fem, e masc (quadra), vest. fem, e masc (quadra), refeitório

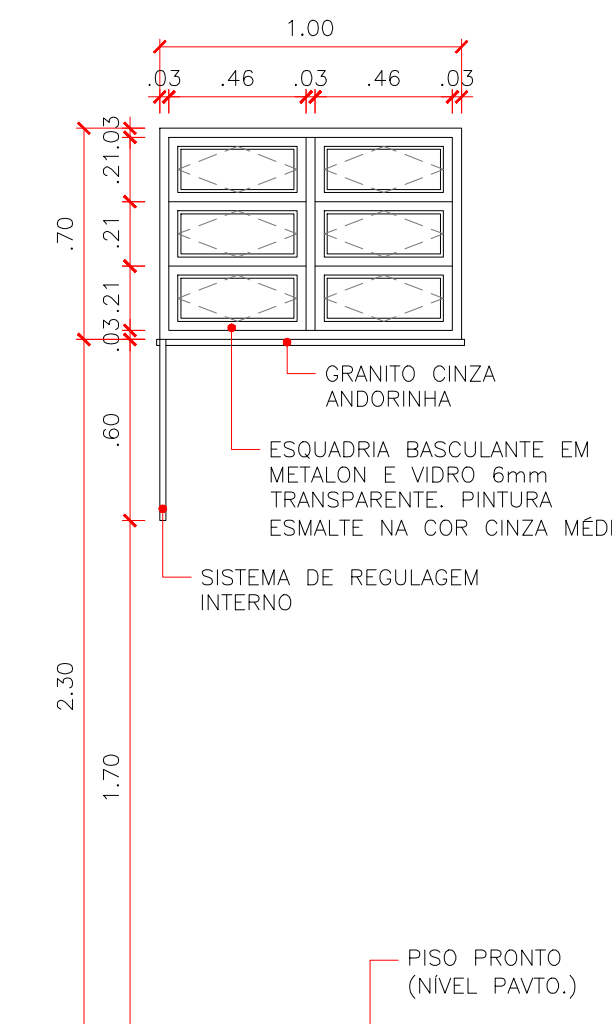


VISTA
JANELA J18
ESC 1/25

QUANTIDADE: 01
AMBIENTES: Sanitário quadra

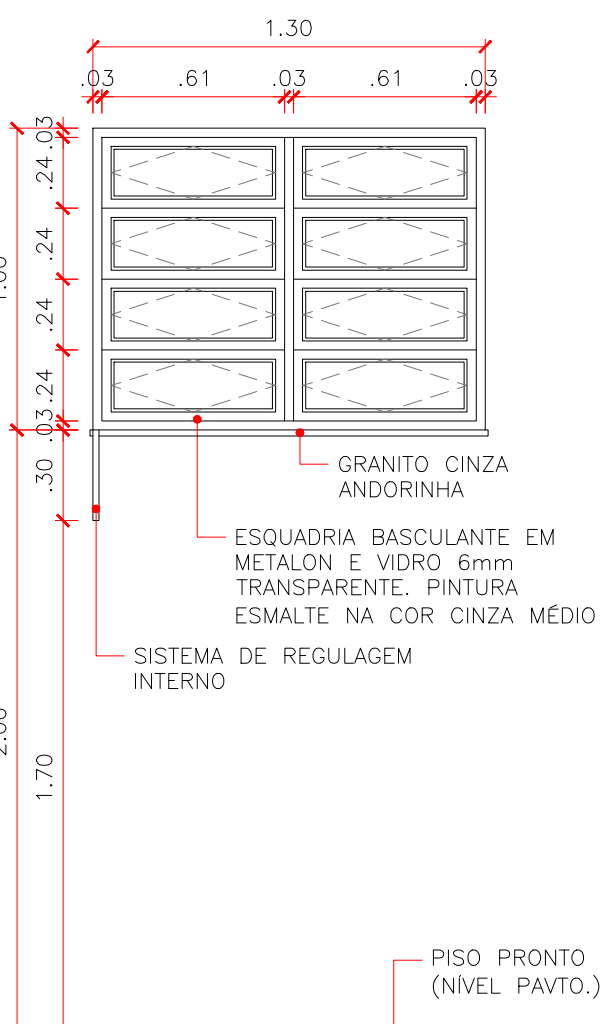

VISTA
JANELA J19
ESC 1/25


QUANTIDADE: 01
AMBIENTES: Sanitário quadra

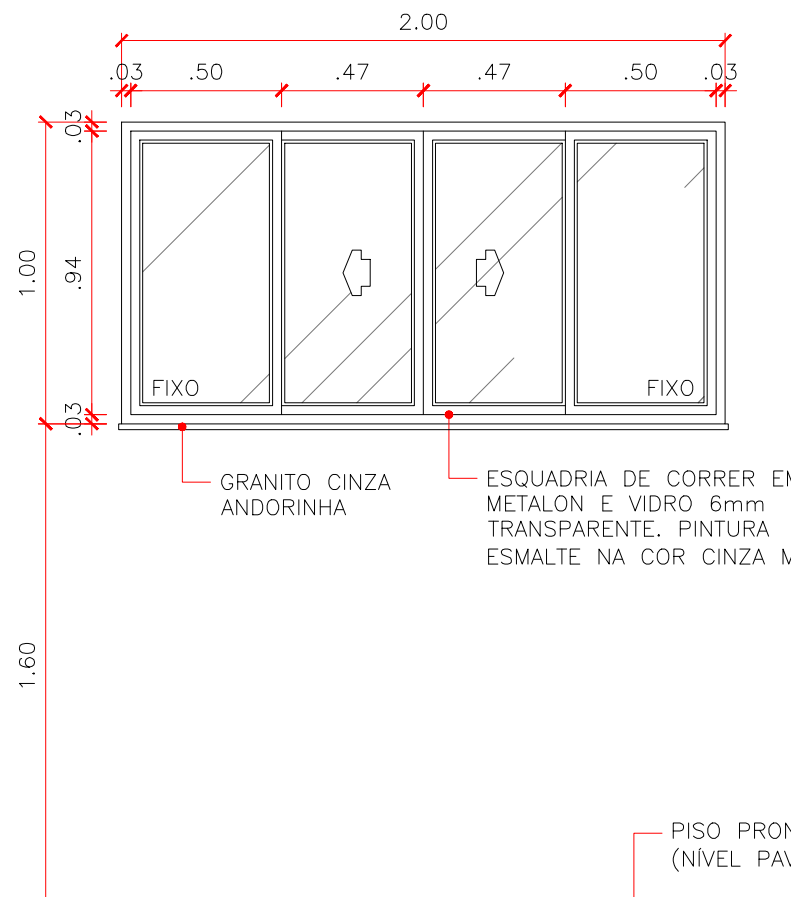

VISTA
JANELA J20
ESC 1/25

*INSTALAR GRADE EXTERNA (VER DETALHE ABAIXO)


QUANTIDADE: 02
AMBIENTES: Sanitários

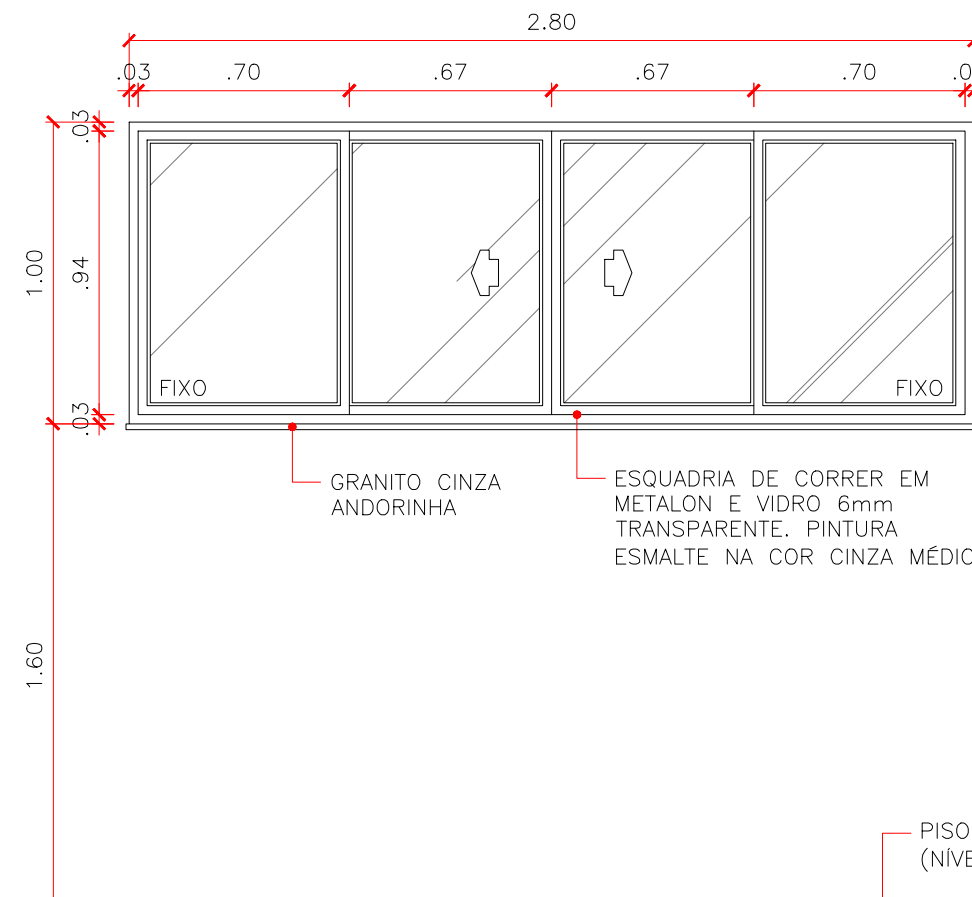

VISTA
JANELA J21
ESC 1/25

*INSTALAR GRADE EXTERNA (VER DETALHE ABAIXO)


QUANTIDADE: 04
AMBIENTES: Sala supervisão, direção e informática

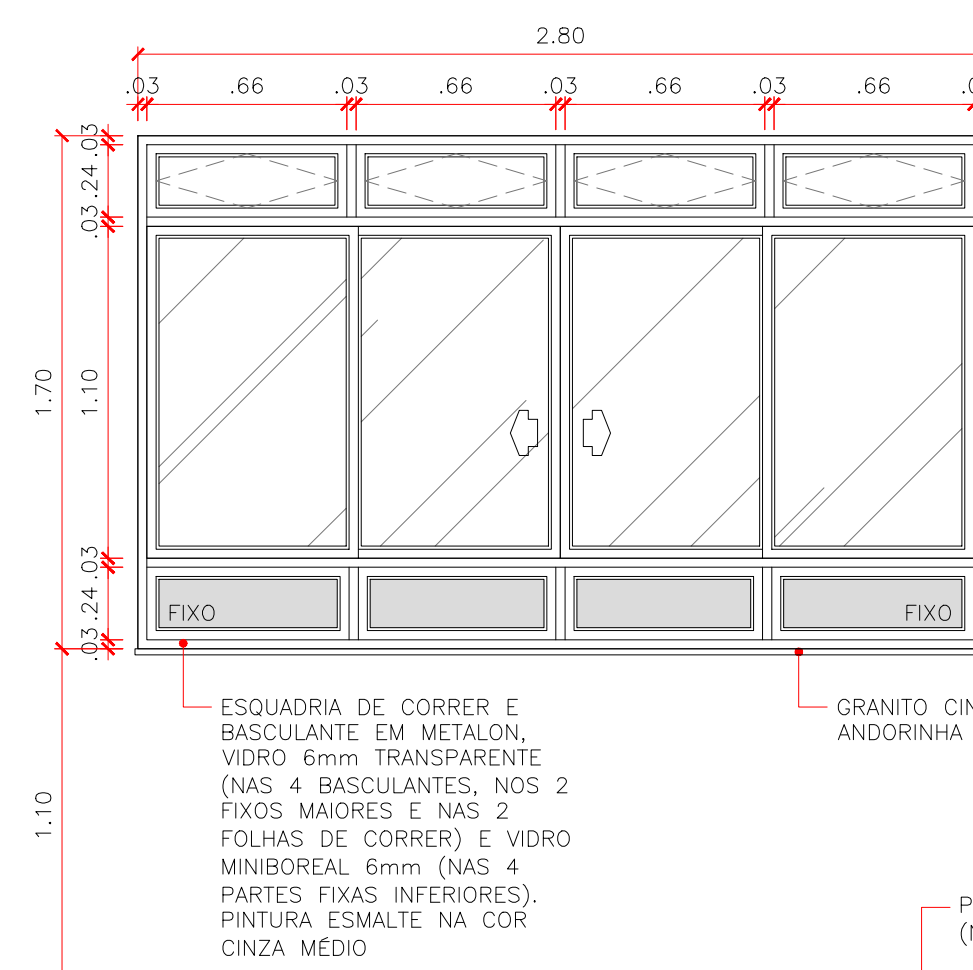

VISTA
JANELA J22
ESC 1/25

*INSTALAR GRADE EXTERNA (VER DETALHE AO LADO)


QUANTIDADE: 02
AMBIENTES: Sala 05

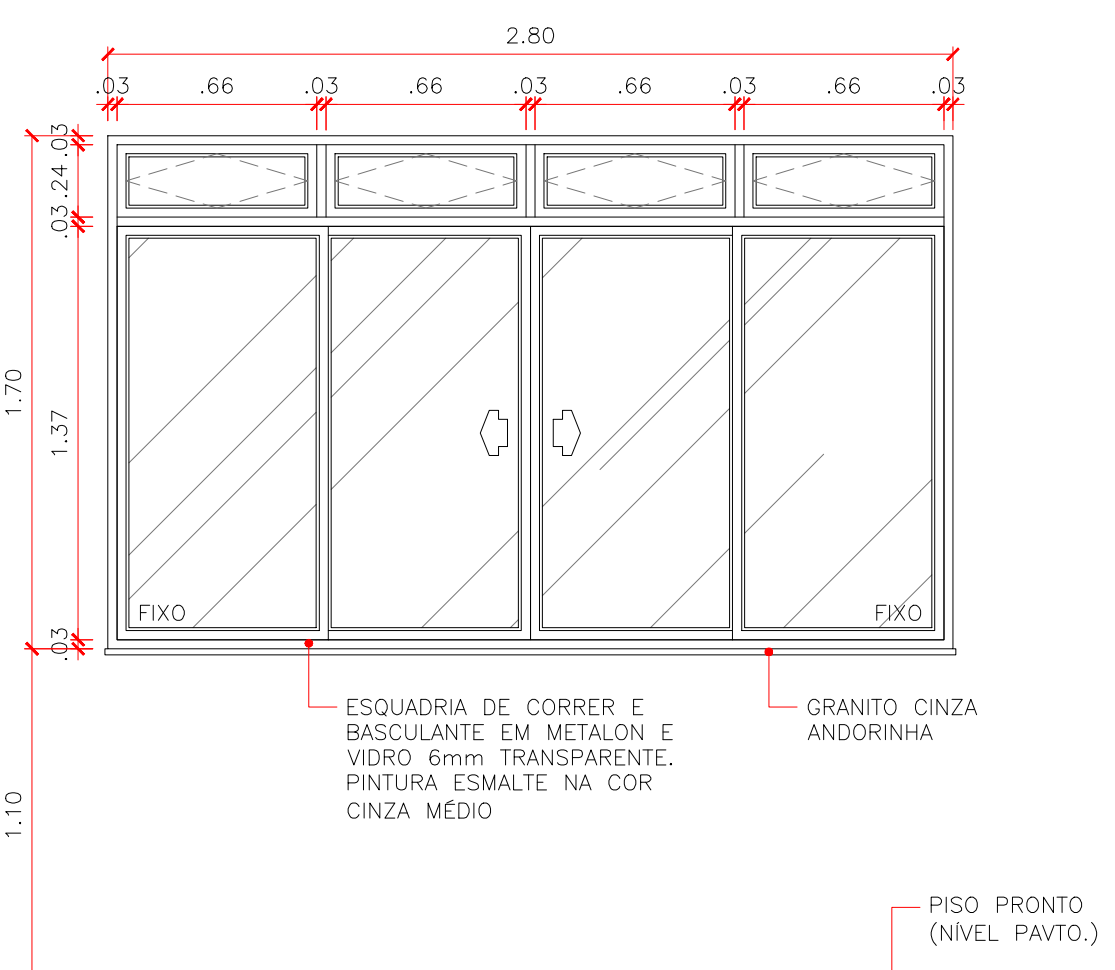

VISTA
JANELA J23
ESC 1/25

*INSTALAR GRADE EXTERNA (VER DETALHE AO LADO)

QUANTIDADE: 01
AMBIENTES: Sala de reforço

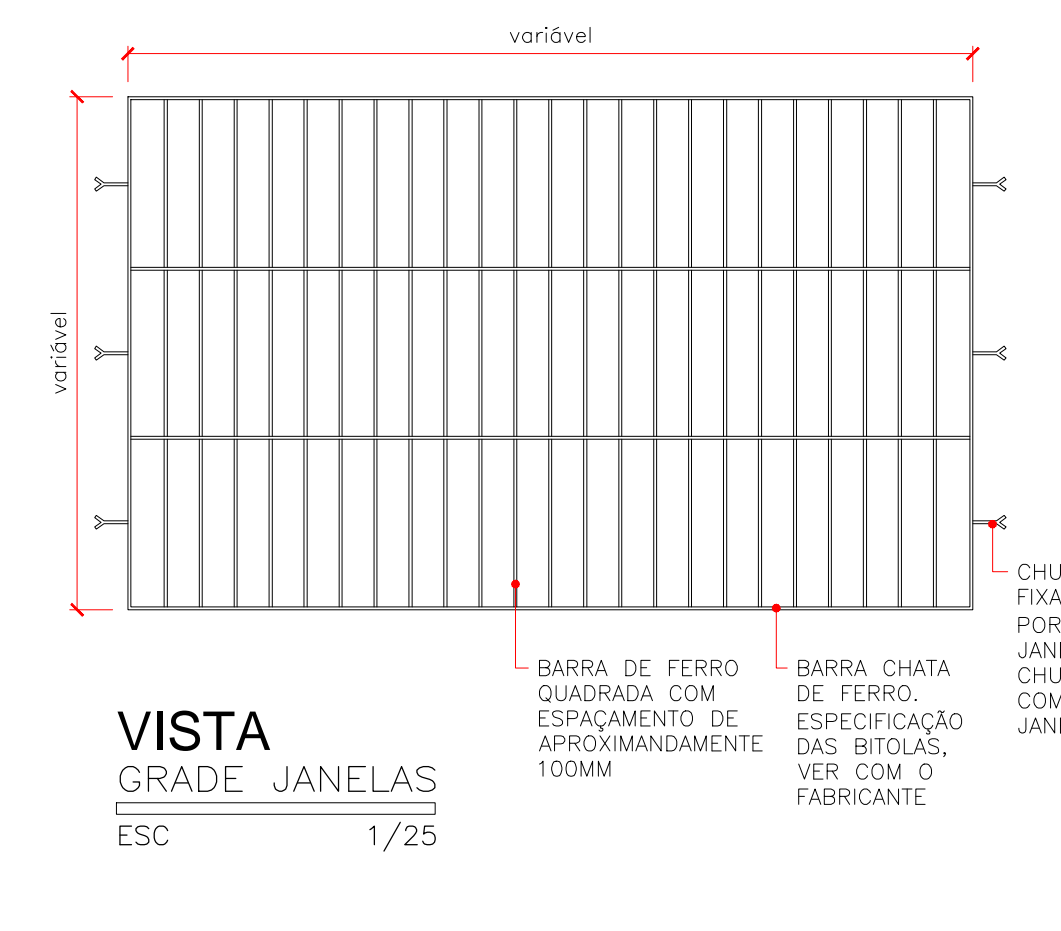

VISTA
JANELA J23
ESC 1/25

*INSTALAR GRADE EXTERNA (VER DETALHE AO LADO)

QUANTIDADE: 01
AMBIENTES: Sala de reforço


ESPECIFICAÇÕES

- AS FECHADURAS DAS PORTAS EXTERNAS (DE MAIOR SEGURANÇA) SERÃO DE CILINDRO REFORÇADO E DAS INTERNAS, SERÃO DE CILINDRO DO TIPO COMUM.
- AS TARJETAS PARA AS PORTAS DE BOX DEVERÃO SER DE MATERIAL DE PRIMEIRA QUALIDADE.
- AS MACANETAS DAS PORTAS SERÃO LOCALIZADAS A 1,00M DO PISO ACABADO, TODAS AS PORTAS EM MADEIRA RECEBERÃO UM PAR DE MACANETAS DE MATERIAL DE PRIMEIRA QUALIDADE.
- TODAS AS PORTAS RECEBERÃO UM PAR DE ROSETAS DE PRIMEIRA QUALIDADE.
- TODAS AS DOBRADIÇAS DEVERÃO SER DE PRIMEIRA QUALIDADE E RESISTENTES A OXIDAÇÃO, CADA PORTA, À EXCEÇÃO DAS PORTAS DE BOX, RECEBERÃO 3 UNIDADES.
- OS PETIÓRIOS DAS JANELAS E AS SOLEIRAS DAS PORTAS DEVERÃO SER EM GRANTO CINZA (ANDORINHA OU PADRÃO EQUIVALENTE).


VISTA
TELA MOSQUITOIRO
ESC 1/25

CORTE
TELA MOSQUITOIRO
ESC 1/25

VISTA FRONTAL
BRISÉ FACHADA
ESC 1/25

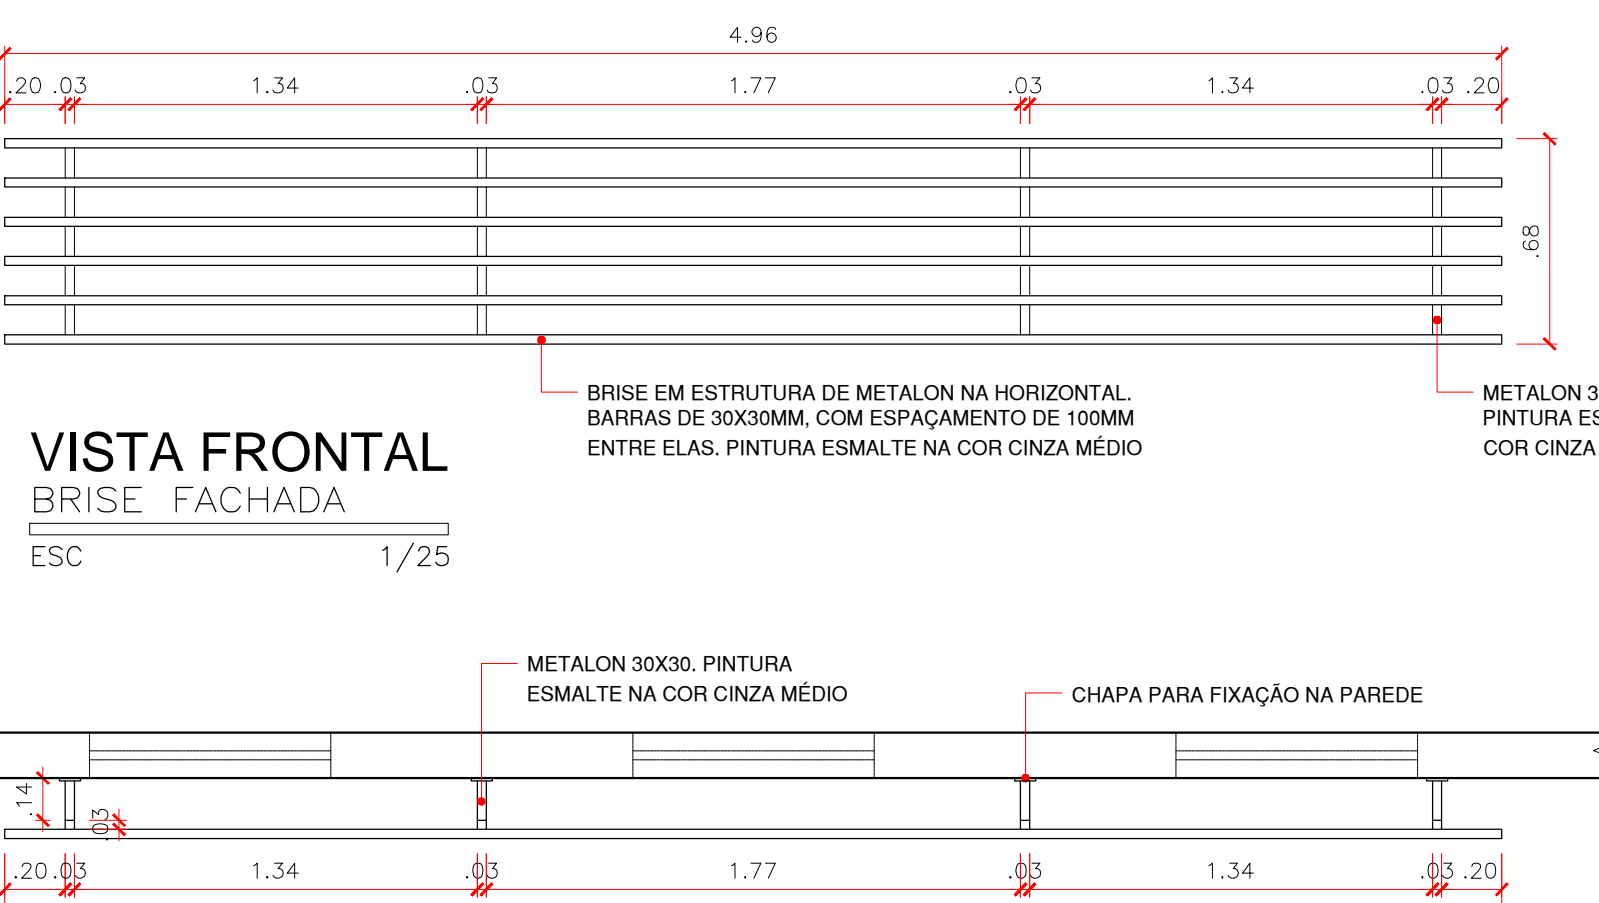

PLANTA
BRISÉ FACHADA
ESC 1/25

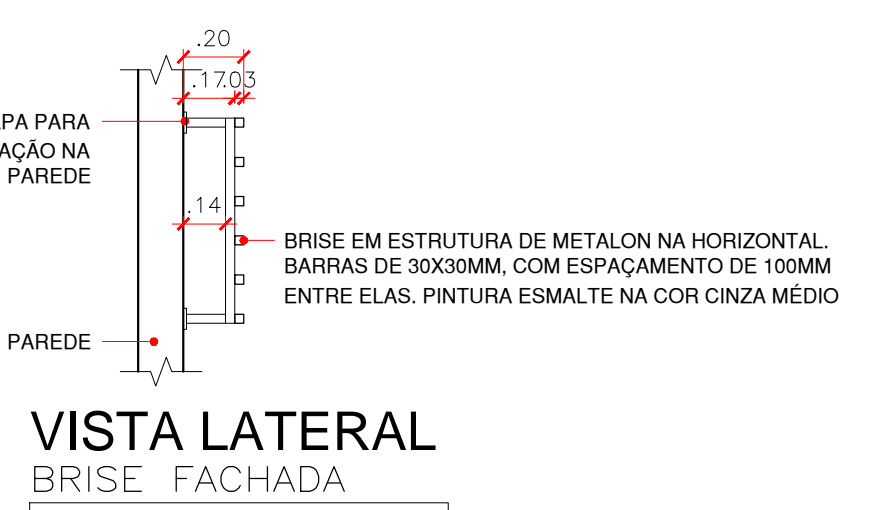

OBSERVAÇÕES:
Conferir medidas no local.
Qualquer dúvida e alteração
consultar o autor do projeto

PREFEITURA MUNICIPAL DE BOA ESPERANÇA MG		
PROJETO APROVADO EM: 11/03/2023	Carimbo de aprovação	
Processo nº:		
Alvará de construção nº:		
Data da Atualização/Correção:		
Assinatura do funcionário da PMBE responsável pelo recebimento		
USO DA PMBE		
PROJETO ARQUITETÔNICO		
PROCESSO: ALVARÁ DE CONSTRUÇÃO	USO: EDUCACIONAL	ZONA: ZM3-1
Área bruta: 4416,77 m²	TO: 62,58%	
Área do terreno: 5565,88 m²	TP: 30,31%	
Área de proj.: 3483,21 m²	NP: 2	
Nº und. Resid.: -	AP: 1686,86 m²	CA: 0,79
Nº vagas garagem: -	Matrícula: 41795	
Endereço da obra:		
Rua: Prolongamento rua das Magnólias		
Bairro: Jardim das Magnólias II		
Quadra: Lote:		
Coordenadas: -21.100886, -45.566063		
RESPONSÁVEIS		
1 - I DECLARO QUE A APROVAÇÃO DO PROJETO NÃO IMPLICA NO RECONHECIMENTO POR PARTE DA PREFEITURA DO DIREITO DE PROPRIEDADE DO TERRENO.		
2 - JULGANDO QUE O REFERIDO PROJETO ESTÁ DE ACORDO COM OS PARÂMETROS DO SOLO ESTABELECIDO PELO PLANO DIRETOR E AS REFERIDAS LEIS DESTE MUNICÍPIO.		
Nº DA ARTISTIA DO PROJETO:		
AUTORA DO PROJETO:		
FLAVIANE NEVES SILVA REIS CAU: A238311-0		
AUTORA DO PROJETO E RESPONSÁVEL TÉCNICO:		
LUCIANA MAIA DE SOUZA CAU: A149837-1		
PROPRIETÁRIO/REQUERENTE:		
PREFEITURA MUNICIPAL DE BOA ESPERANÇA CNPJ: 18.239.590.0001-75		
Conteúdo da prancha: Detalhamento janelas e brisé da fachada		
FOLHA 01/09	ESCALA INDICADA	DATA: JUNHO/2023