


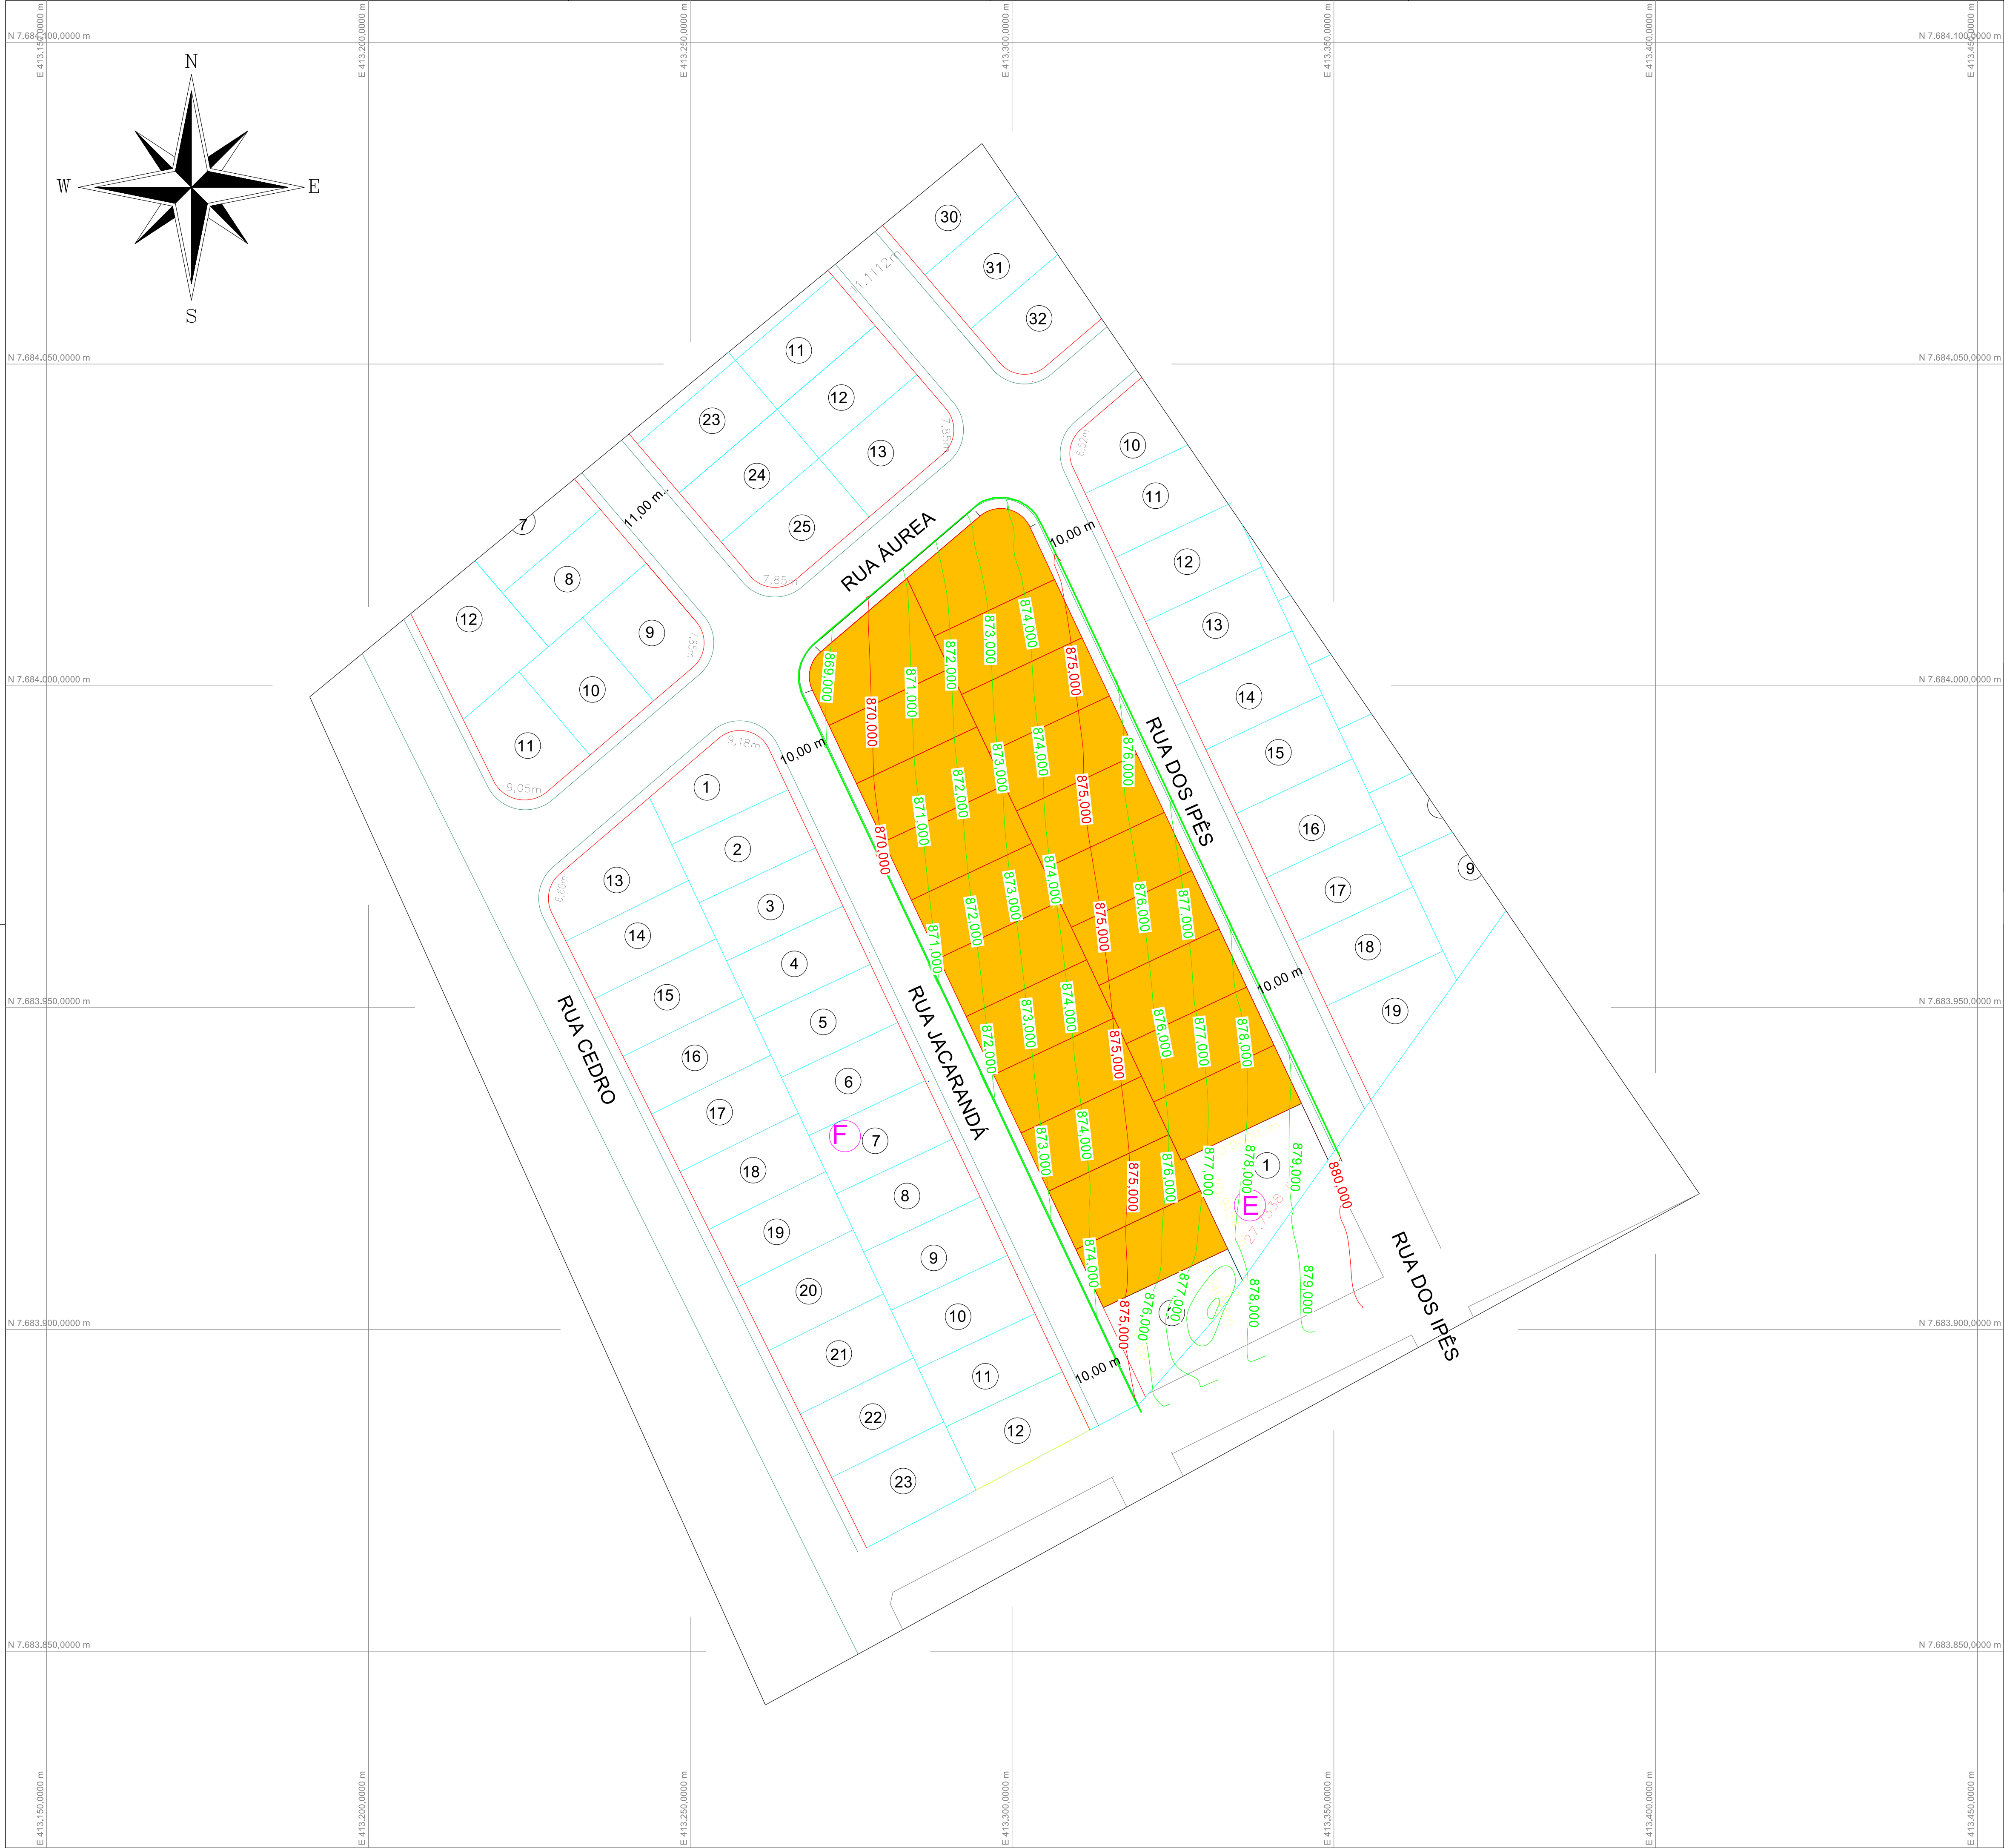

Convenções topográficas - NBR 13133

Construção Mineral	As Transmissões	Valdões / Corres	Ilhas / Ilhas	Ilhas / Ilhas	Abastecimento	Canais de Irrigação
Construção de Pedra	As Transmissões	Valdões / Corres	Ilhas / Ilhas	Ilhas / Ilhas	Abastecimento	Canais de Irrigação
Construção de Pedra	As Transmissões	Valdões / Corres	Ilhas / Ilhas	Ilhas / Ilhas	Abastecimento	Canais de Irrigação
Título:
PLANIALTIMÉTRICO GEORREFERENCIADO

Folha:
01

Objetivo:
Levantamento Curvas de Nível
Matrícula 36.739

Município:
Ilícinia-MG

Proprietários:
Prefeitura Municipal de Ilícinia CNPJ: 18.239.608/0001-39

Imóvel:
Loteamento Residencial Por do Sol

Escala:
1 / 500

Área Total:
4.454,80 m²

Perímetro:
Matrícula:
Matrícula 36739

Data:
23/09/2025



Proprietários:

Prefeitura Municipal de Ilícinia CNPJ: 18.239.608/0001-39

Resp. Técnico:

Vinicius Amaral Lemos
CFTA nº 0728494868-0

Quadro de Áreas:

Aprovações: