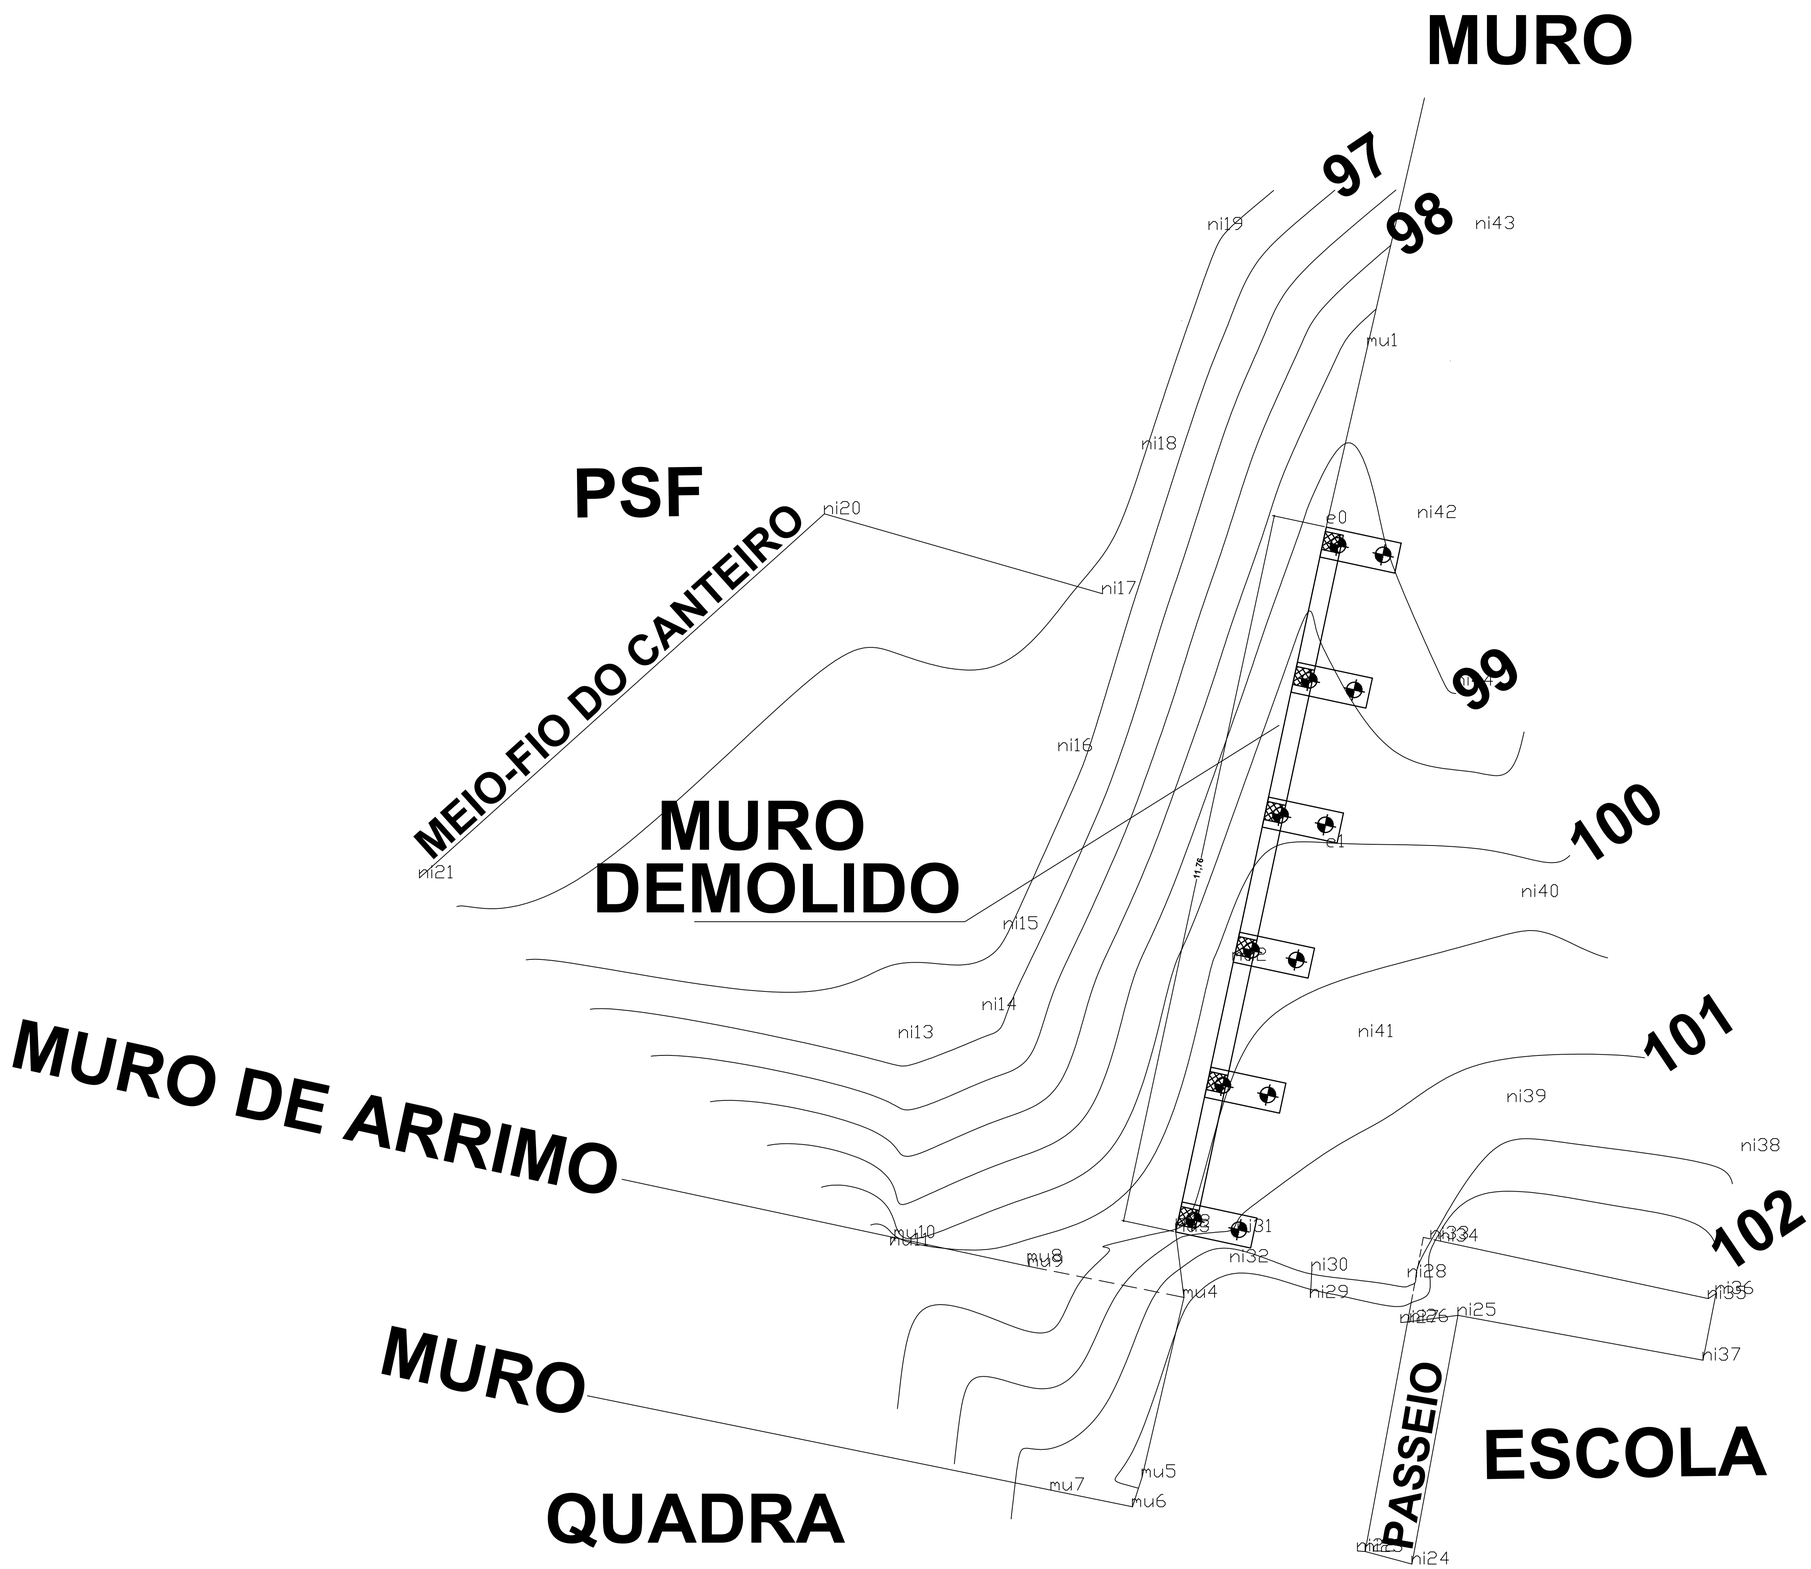

gov.br Documento assinado digitalmente
LUIZ OTAVIO ANDREATTA SCHMIDT
Data: 29/05/2026 10:28:49-0300
Verifique em https://validar.iti.gov.br

PREFEITURA DO MUNICÍPIO DE VARGINHA

SEPLA - SECRETARIA MUNICIPAL DE PLANEJAMENTO URBANO

ENDEREÇO: Av. João Martinho da Ponte, 555Jardim Mont Serrat, Varginha - MG, 37036-030	DATA: 11/05/2026
	DESENHO: LUIZ OTAVIO
PROPRIETÁRIO: PREFEITURA DO MUNICÍPIO DE VARGINHA	ARQUIVO:
RESPONSÁVEL: SEPLA	MAPOTECA:
TITULO: IMPLANTAÇÃO	ESCALA: Indicada / ÁREA:
PRANCHA: 01/01	CONTEÚDO DA PRANCHA: IMPLANTAÇÃO MURO DE DIVISA ESCOLA MUNICIPAL SÃO JOSÉ (ANEXO)

A ENTREGA A TERCEIROS E A REPRODUÇÃO DESTE DOCUMENTO, ASSIM COMO O USO E A REVELAÇÃO DO SEU CONTEÚDO, SÃO PROIBIDOS SALVO POR AUTORIZAÇÃO EXPRESSA. OS INFRATORES RESPONDEM POR PERDAS E DANOS NO CASO DE CONCESSÃO DE PATENTES OU REVELAÇÃO INDEVIDA DE TÉCNICAS, MODELOS OU DESENHOS INDUSTRIAIS, FICAS

[FORMATO A1 (0,5 m2) 841x594mm - NBR 10068]