

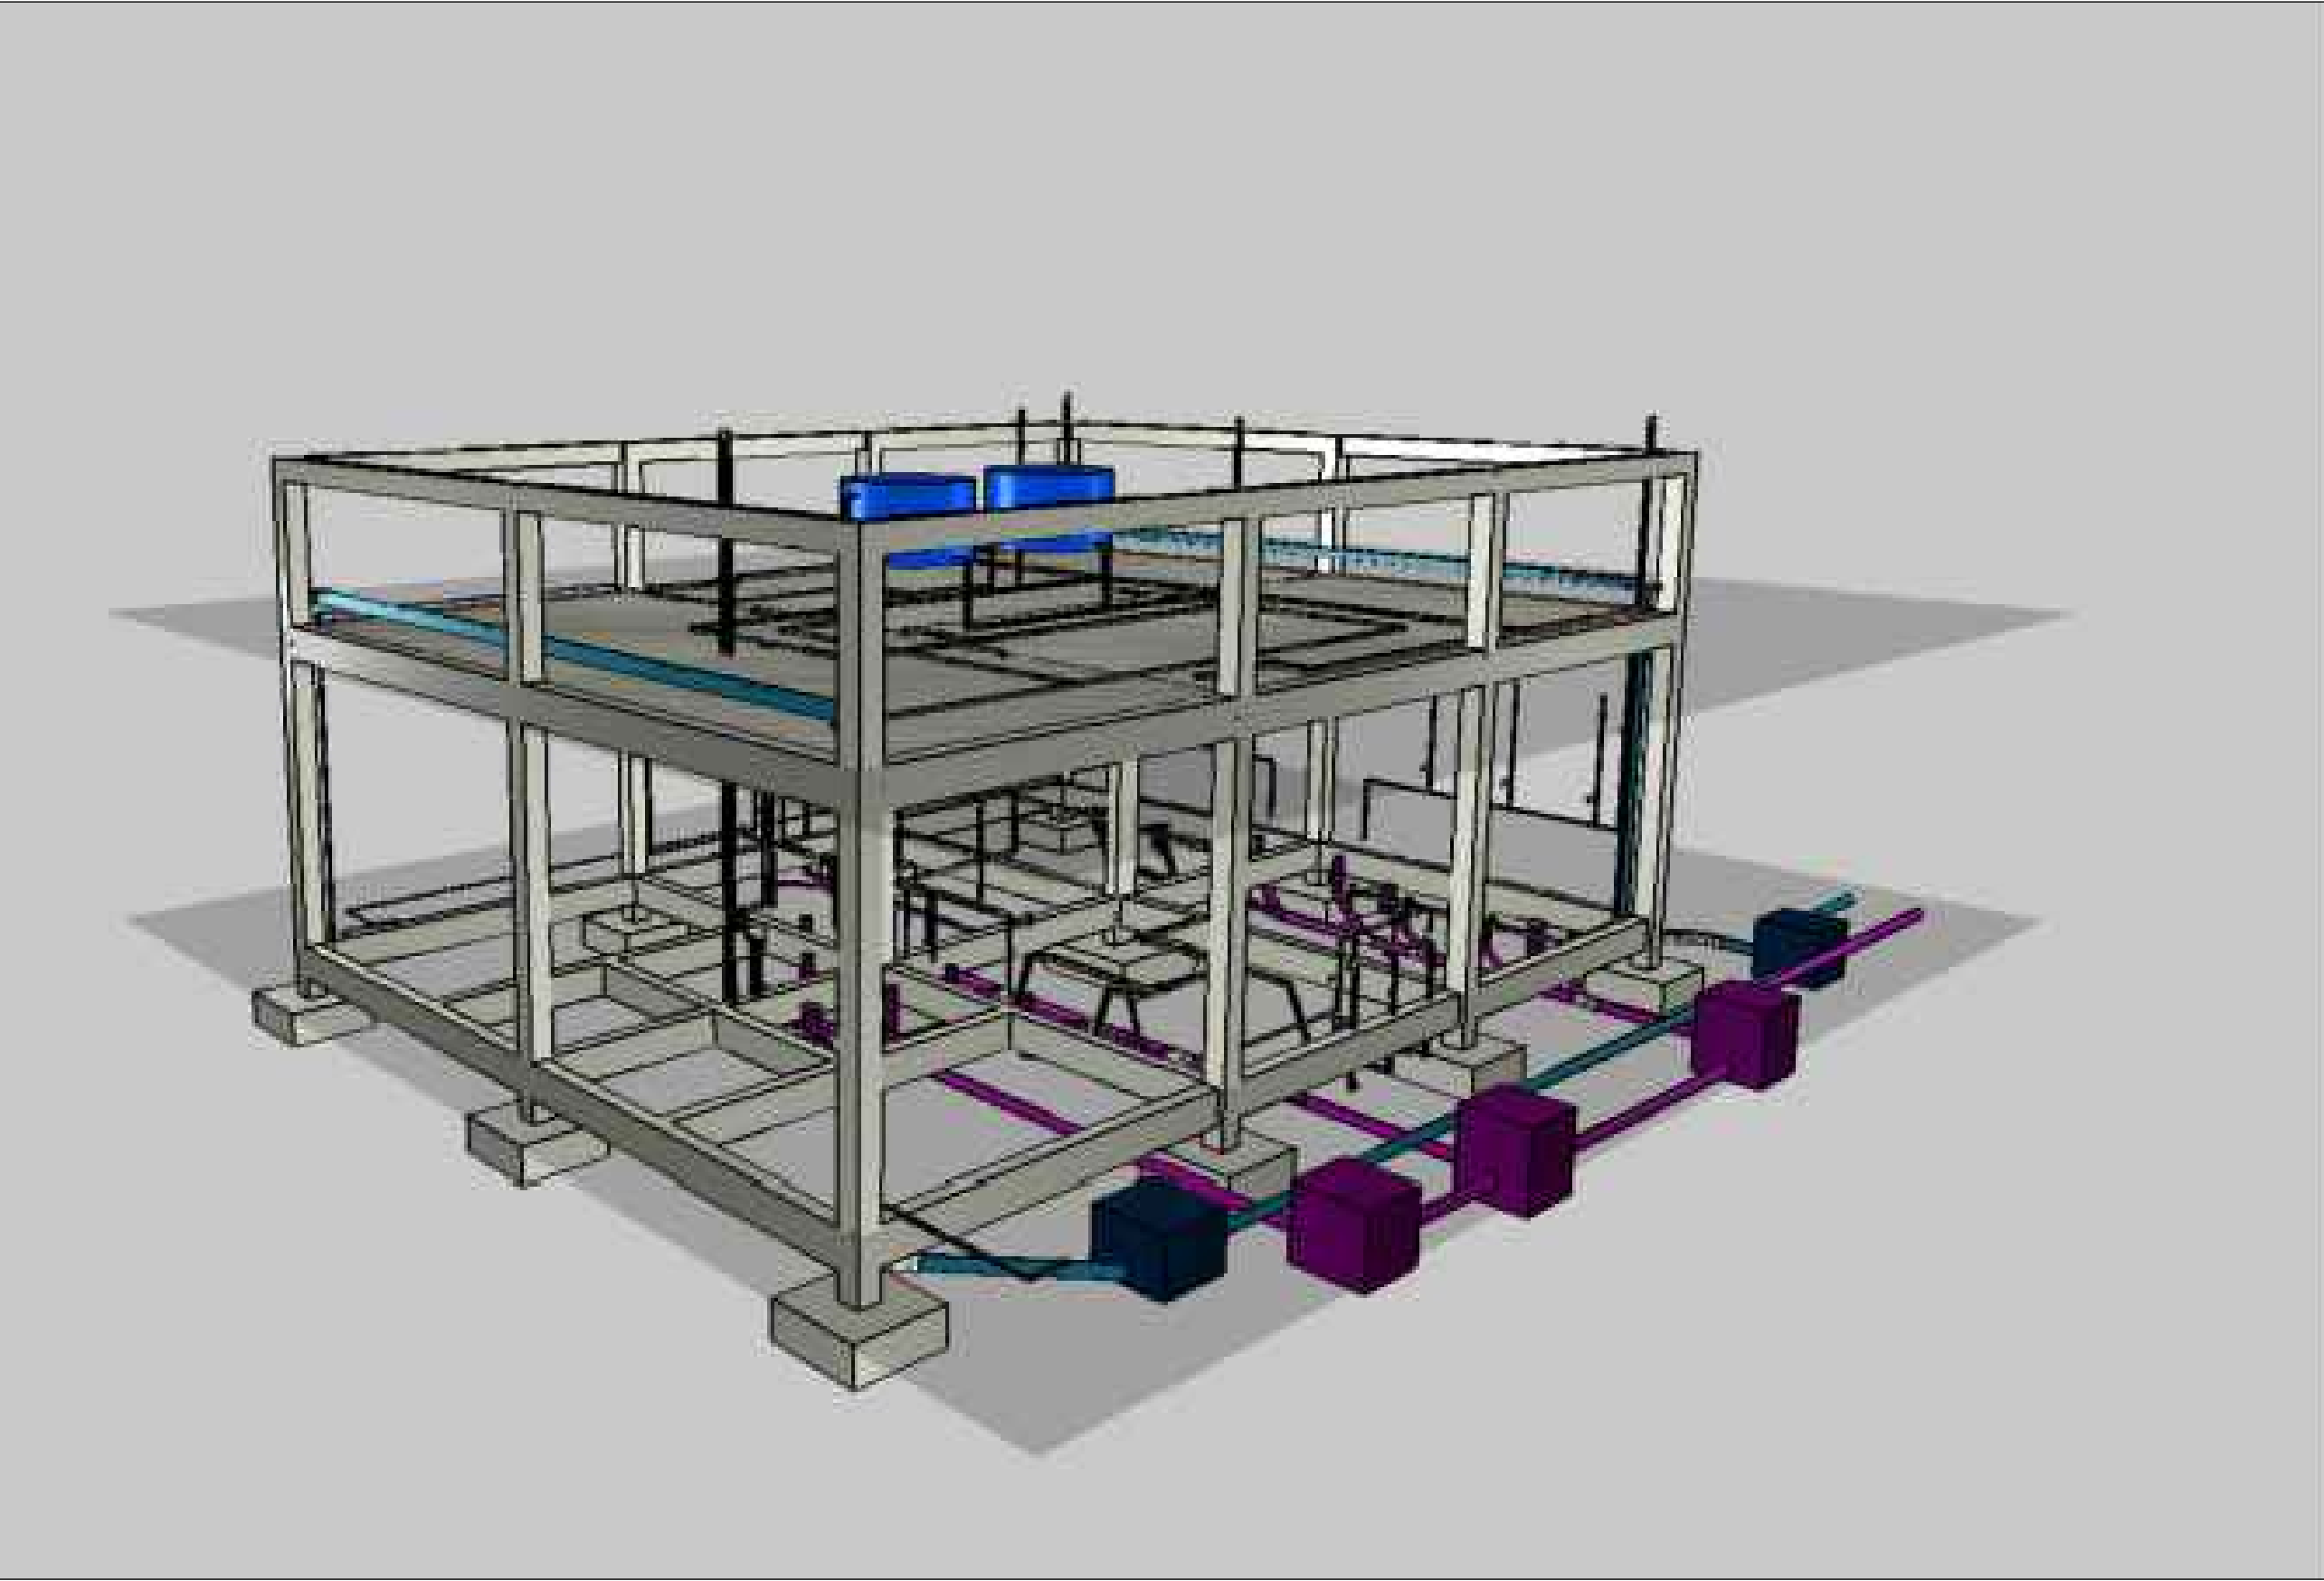
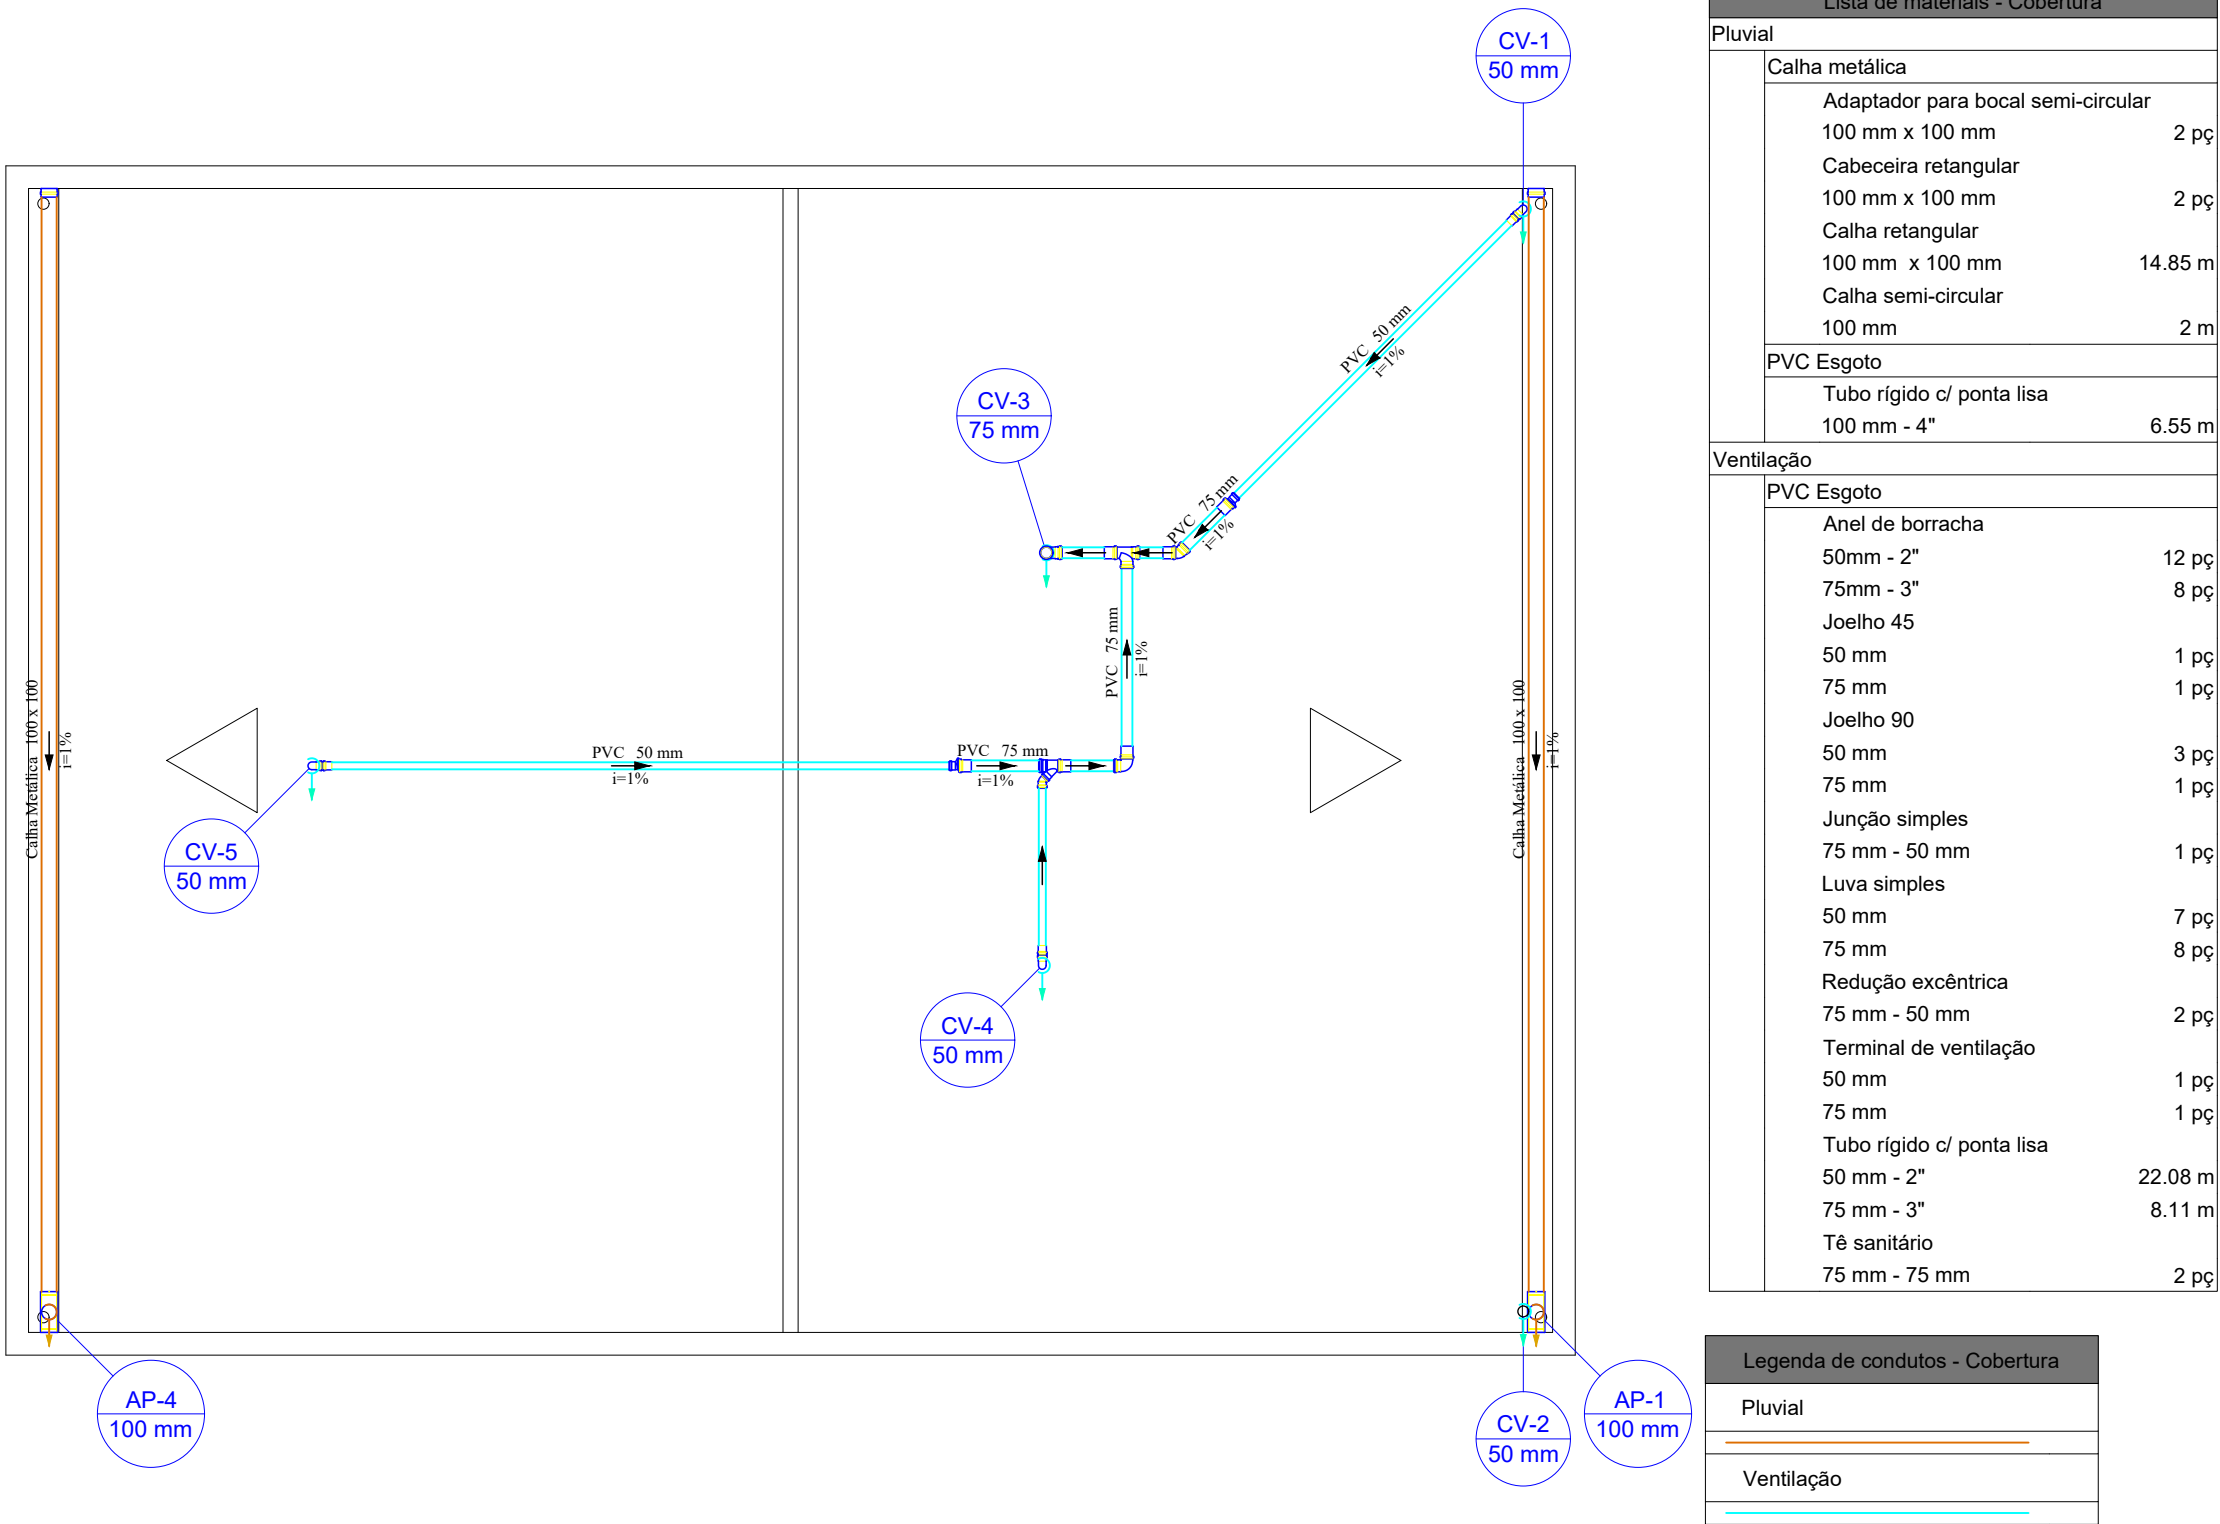
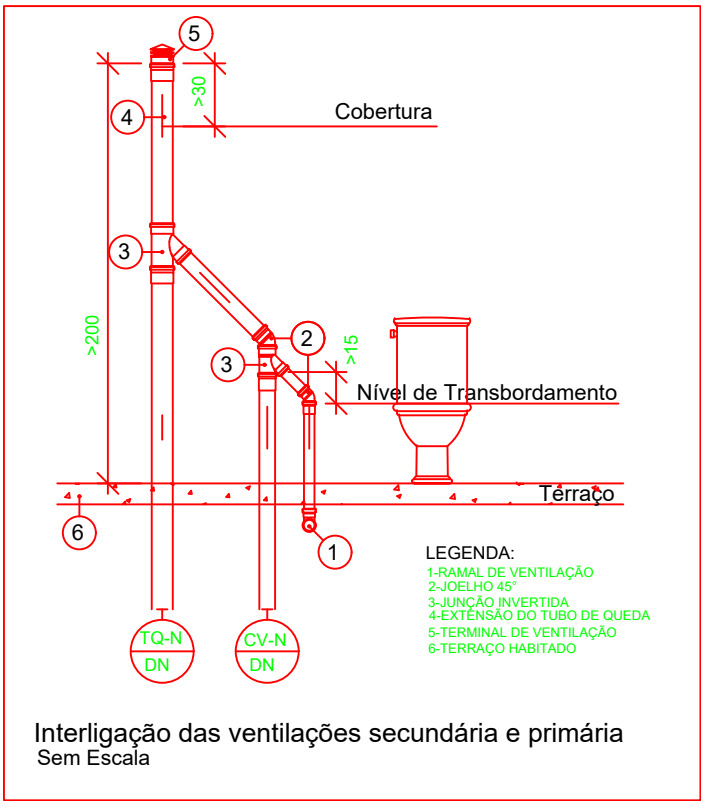
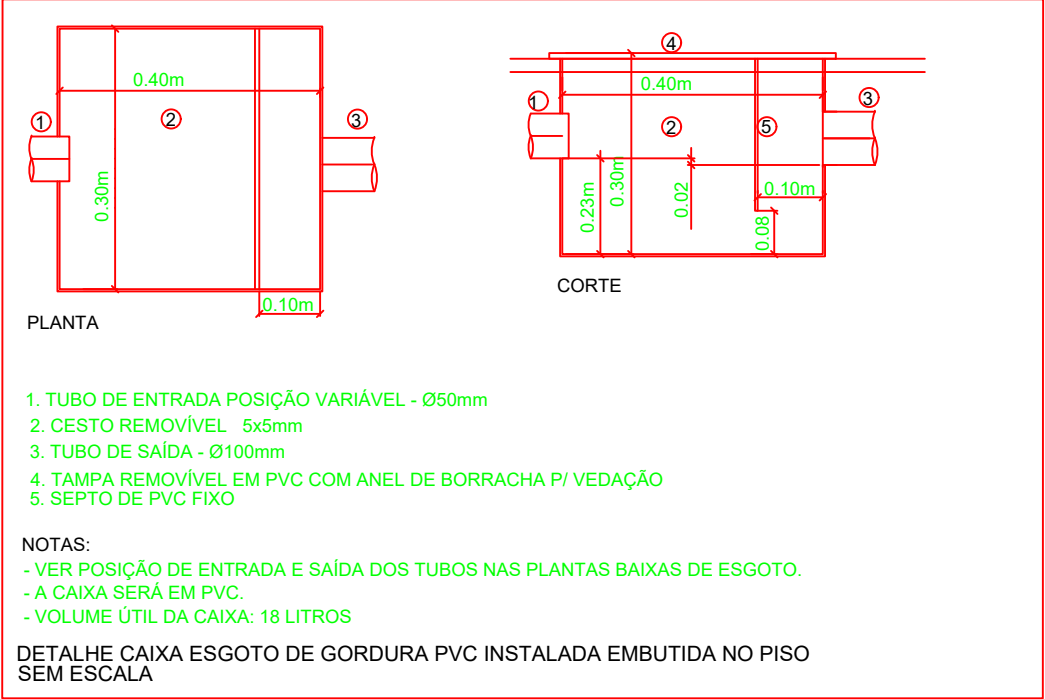
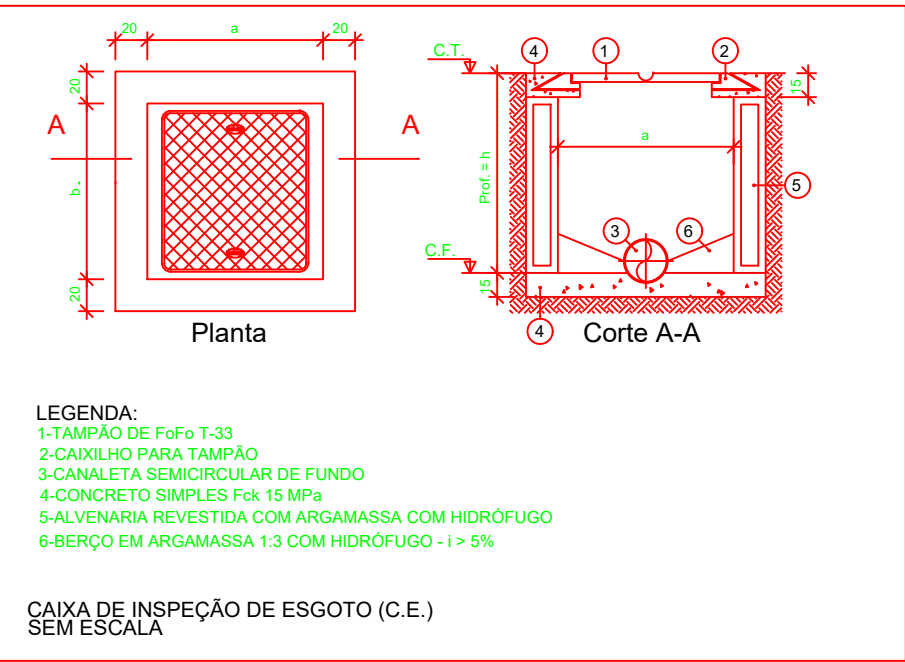
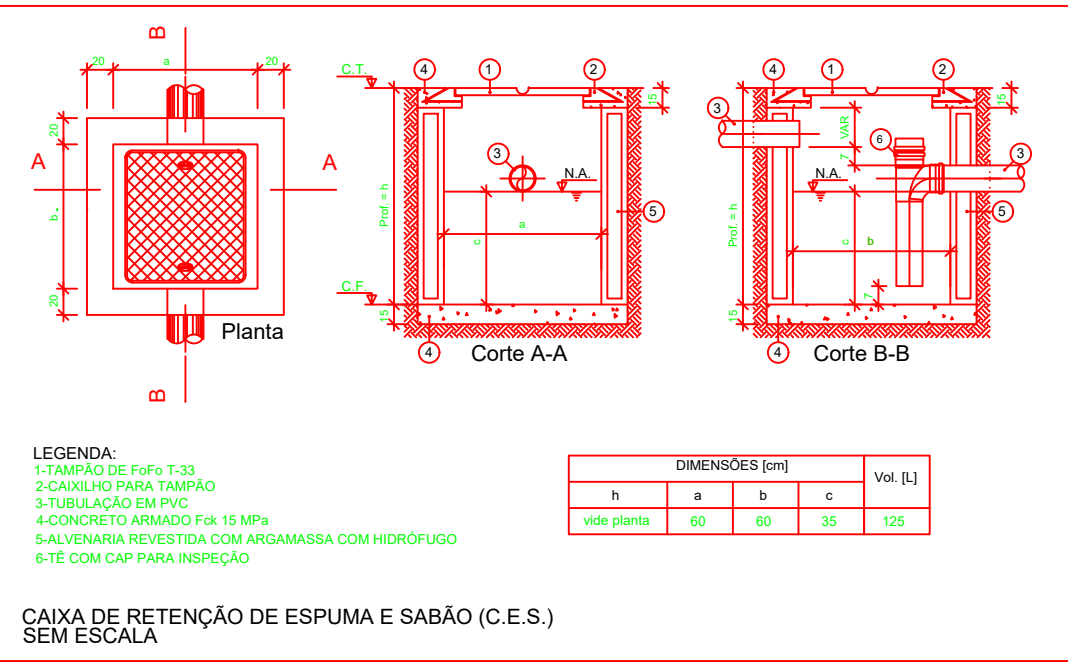
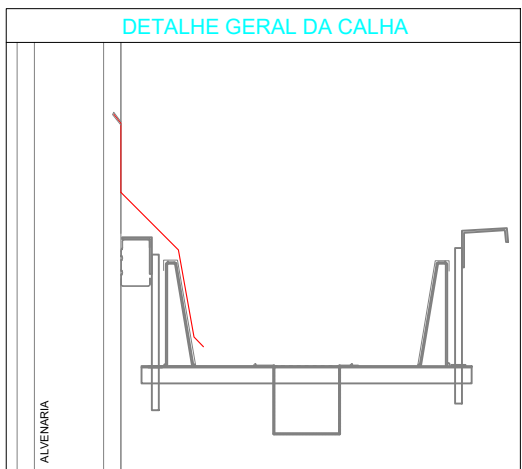
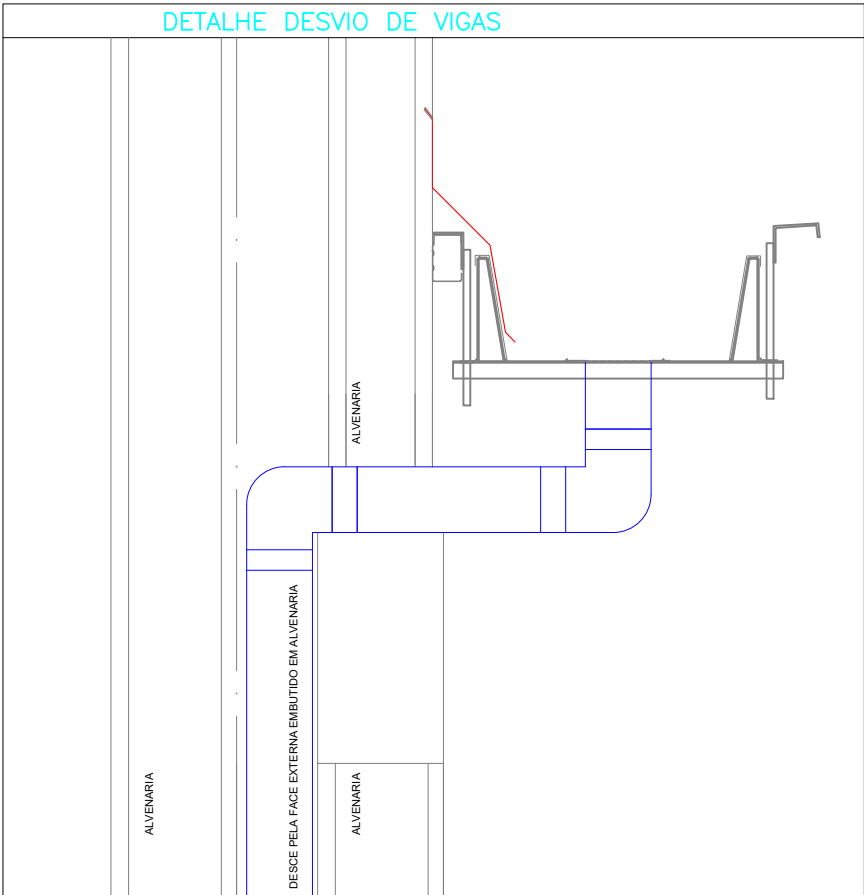


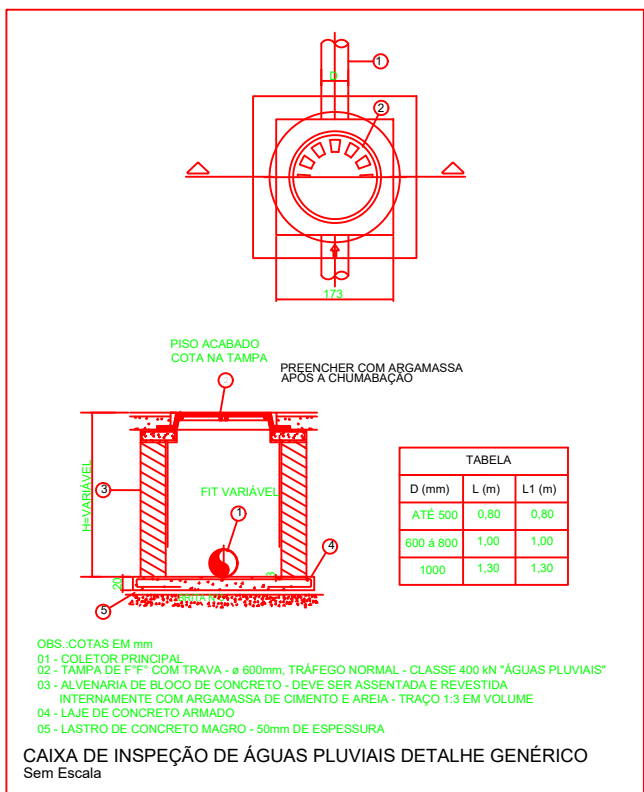

COBERTURA

ESCALA 1:50

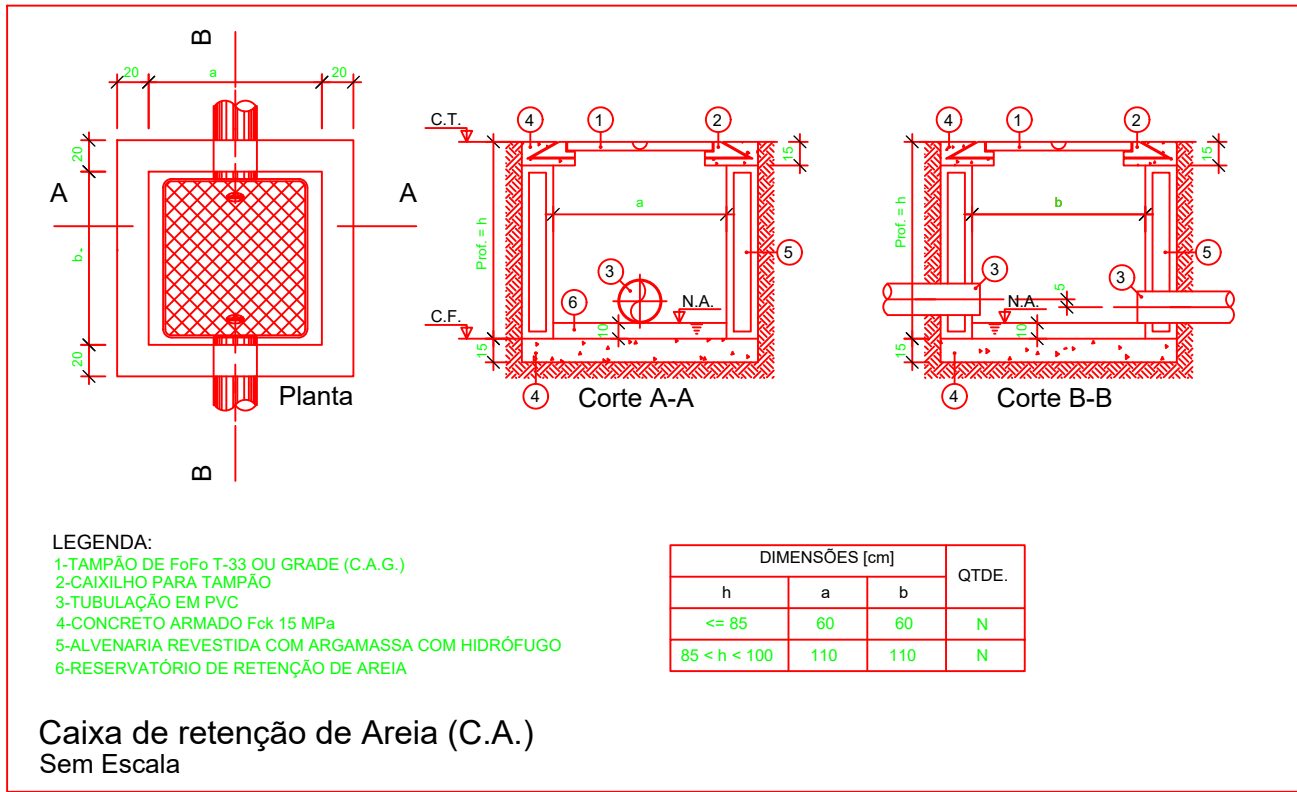

OBSERVAÇÕES:

- EXECUTAR ESTE PROJETO JUNTAMENTE COM O PROJETO ESTRUTURAL; QUALQUER FURO EM ELEMENTOS ESTRUTURAIS DEVE SER NOTIFICADO AO ENGENHEIRO PROJETISTA RESPONSÁVEL NÃO HÁ PREVISÃO DE FUIROS EM ELEMENTOS ESTRUTURAIS NESSE MOMENTO.
- ANTES DA CONCRETAGEM PREVER PASSAGEM PARA AS TUBULAÇÕES, DENTRO DOS LIMITES ESTABELECIDOS PELA NBR 6118:2014;
- QUALQUER ALTERAÇÃO SOMENTE PODERÁ SER FEITA MEDIANTE AUTORIZAÇÃO DO AUTOR DO PROJETO.
- HAVENDO DIVERGÊNCIA ENTRE COTA E ESCALA, PREVALECE A COTA.
- OS TERMINAIS DE VENTILAÇÃO, SEJA PRIMÁRIO OU SECUNDÁRIO, DEVEM SE ESTENDER POR 30 CM ACIMA DO TELHADO. EM SUA EXTREMIDADE DEVE SER PROVIDA DE TERMINAL TIPO CHAMINÉ, TÊ OU OUTRO DISPOSITIVO QUE IMPEÇA A ENTRADA DAS ÁGUAS PLUVIAIS.
- O ESPAÇAMENTO ENTRE BRAÇADEIRAS DEVE SER RESPEITADO. TUBULAÇÕES PRESAS EM LAJES DE MANEIRA HORIZONTAL DEVEM TER BRAÇADEIRAS A CADA 10DN. TUBULAÇÕES PRESAS DE MANEIRA VERTICAL, COMO NO CASO DOS TUBOS DE QUEDA DE ÁGUAS PLUVIAIS, DEVEM TER BRAÇADEIRAS A CADA 2M.

PREFEITURA DO MUNICÍPIO DE VARGINHA
SEPLA - SECRETARIA MUNICIPAL DE PLANEJAMENTO URBANO

ENDEREÇO:	DATA:
Rua Zero - Carvalhos	05/03/2024
PROPRIETÁRIO:	DESENHO:
Prefeitura Municipal de Varginha	ESCALA:
AUTOR DO PROJETO:	CREA Nº:
Leonardo Cruz	310529MG
TÍTULO:	
Campo Society Carvalhos - Vestiário Público	
FRANCHA:	CONTEÚDO DA FRANCHA:
5	Sanitário - Cobertura - Folha 1