


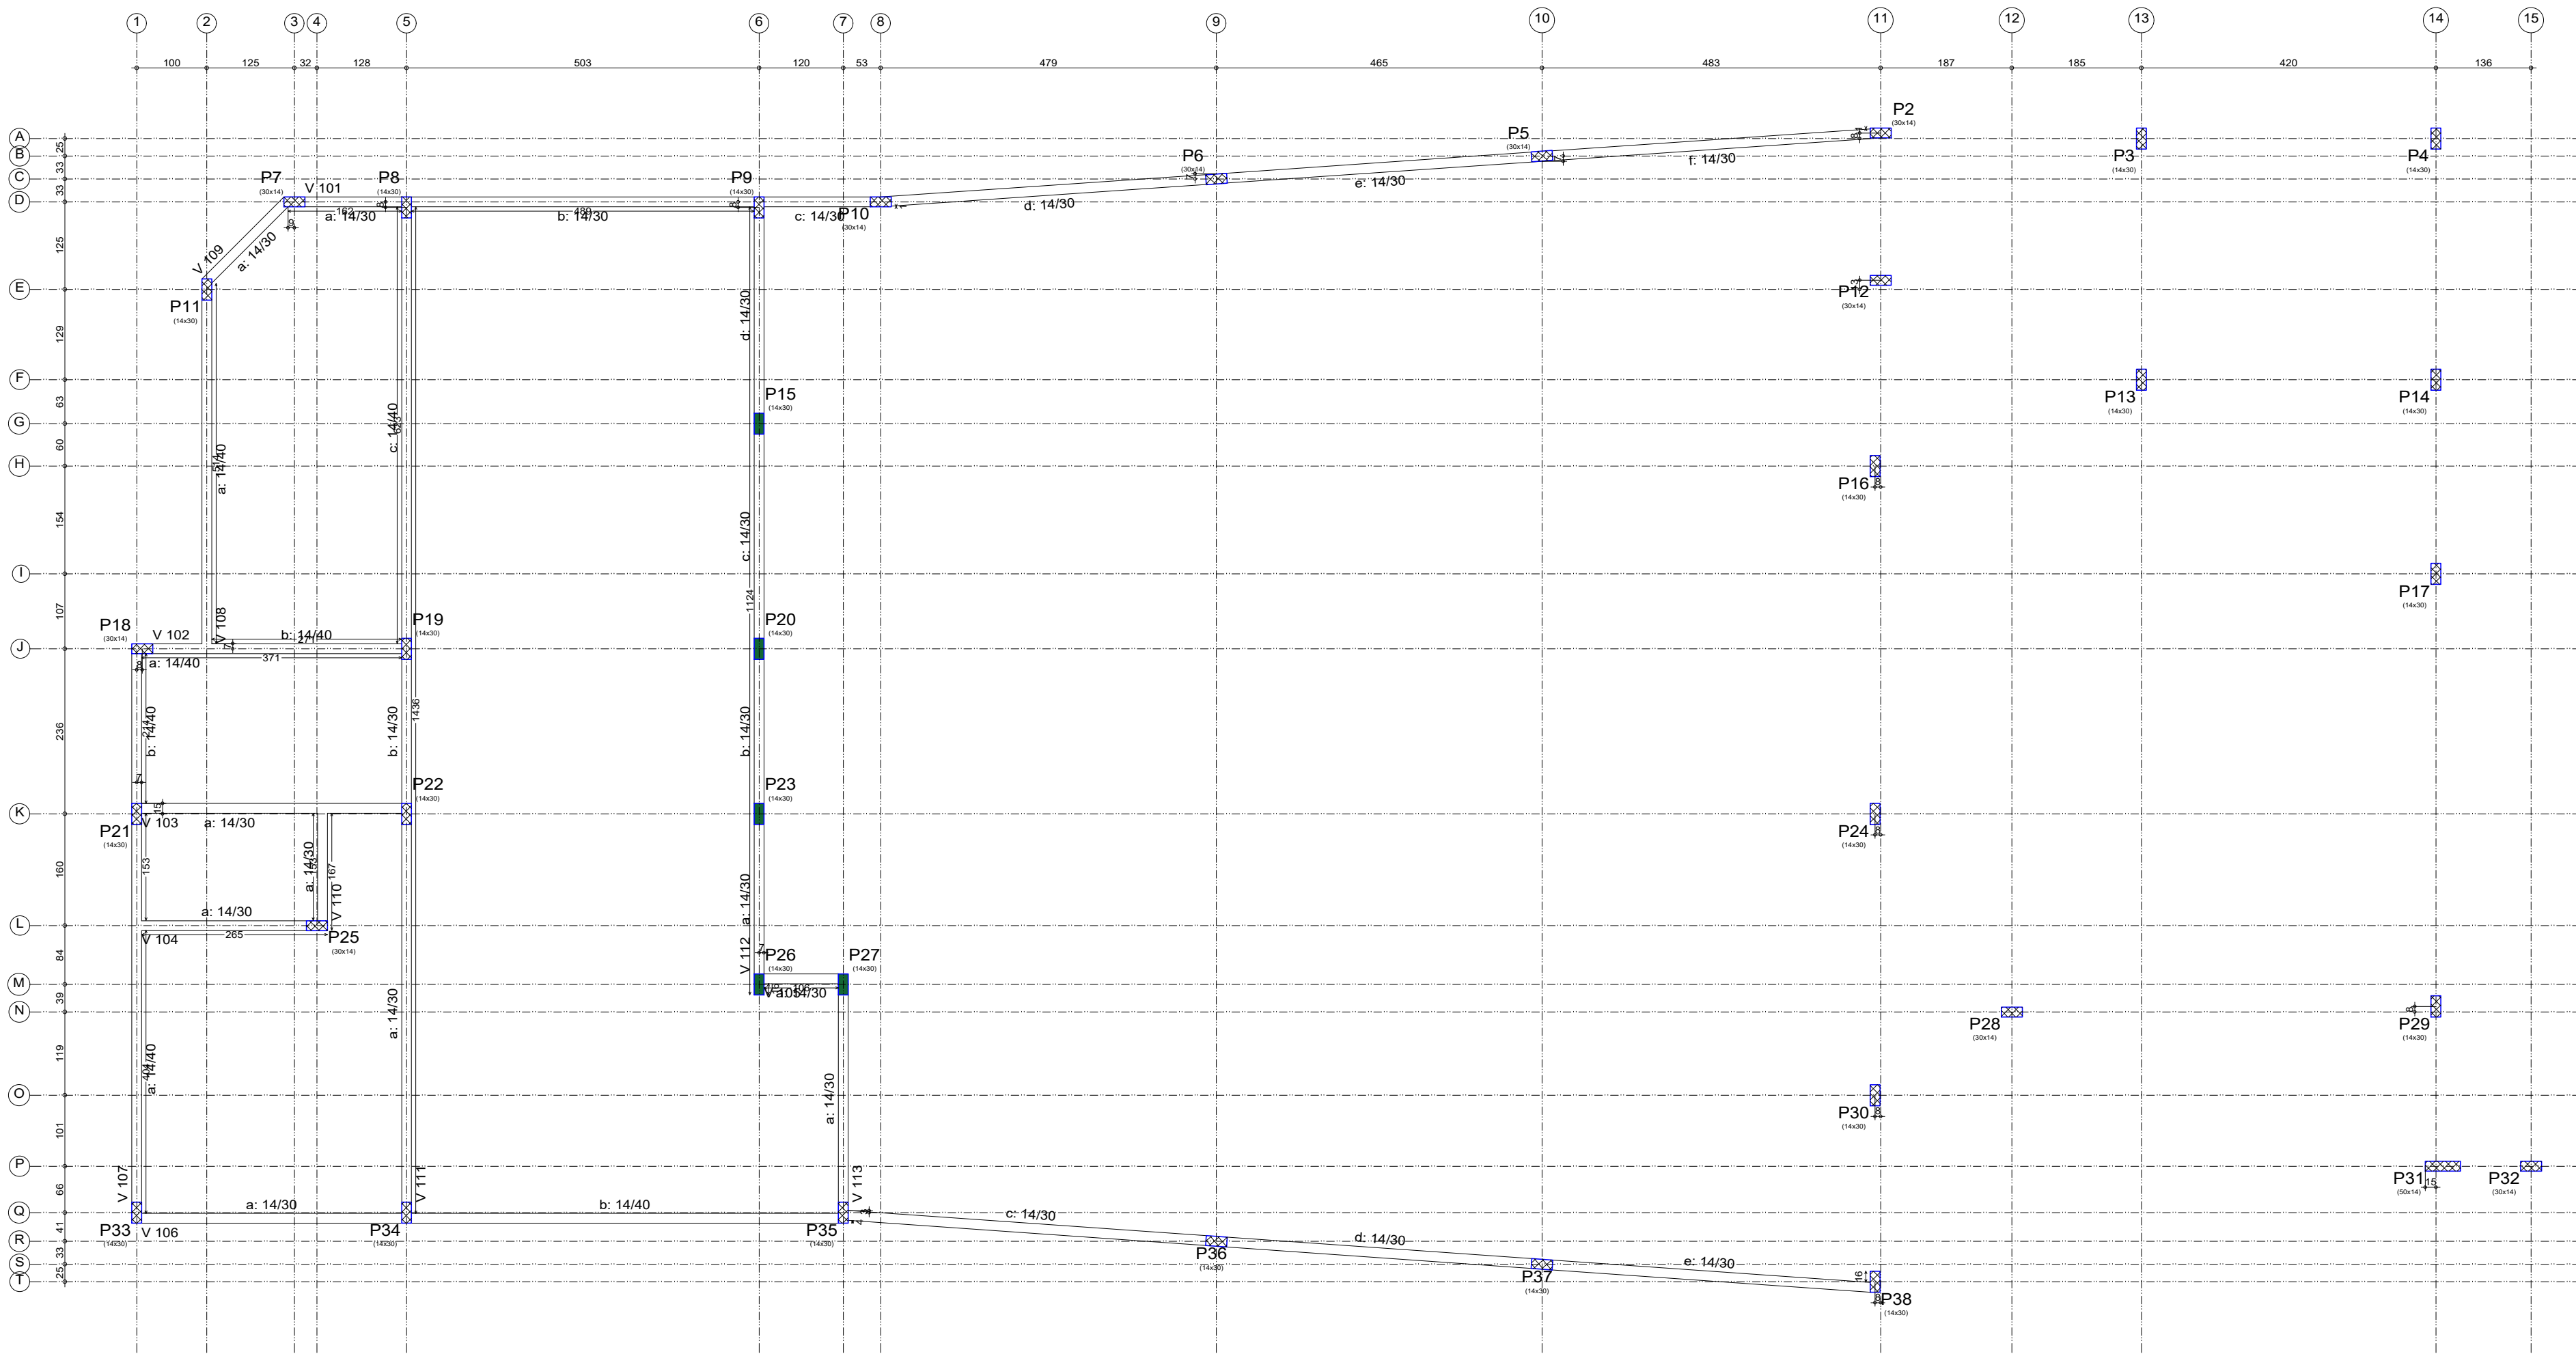


BLADRAM NIVEL 0.00				




BLADRAM NIVEL 0.00
Plan.
Escala: 1:50


V 101
Escala vigas 1:50
Escala seções 1:20

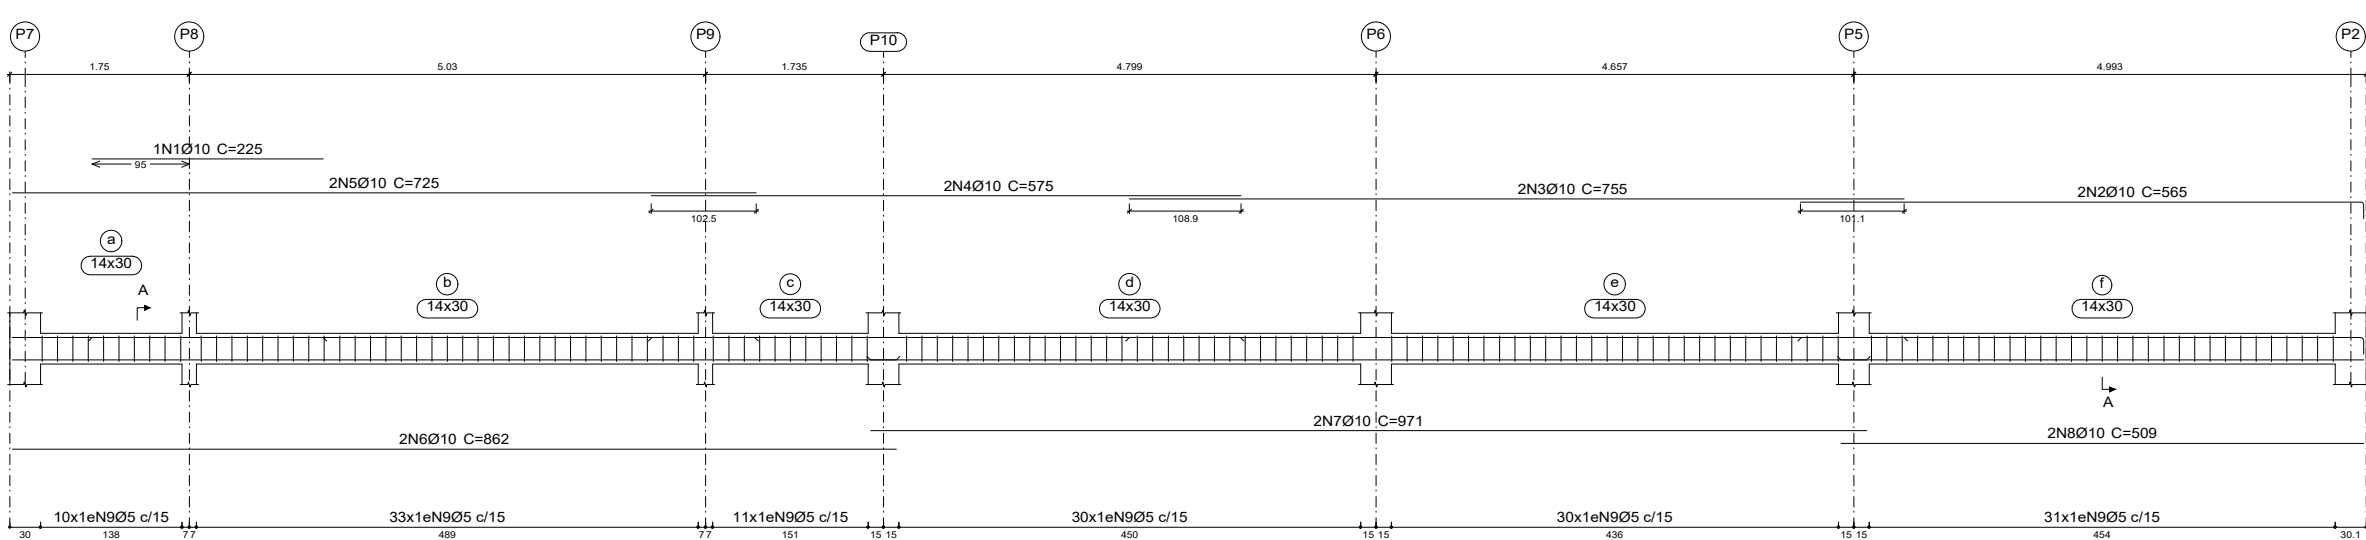


V 106
Escala vigas 1:50
Escala seções 1:20

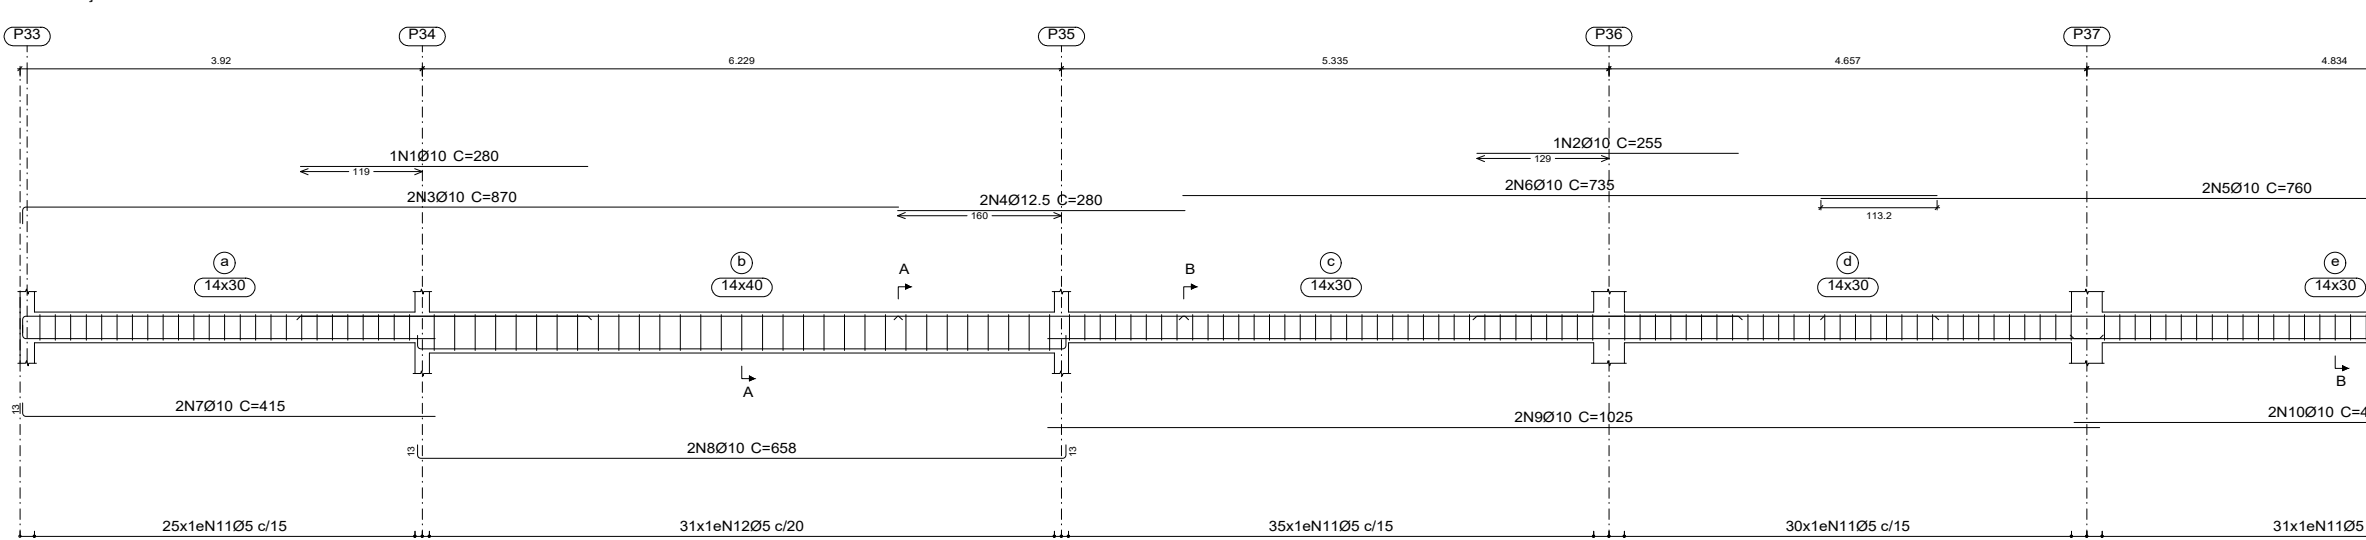


V 109
Escala vigas 1:50
Escala seções 1:20

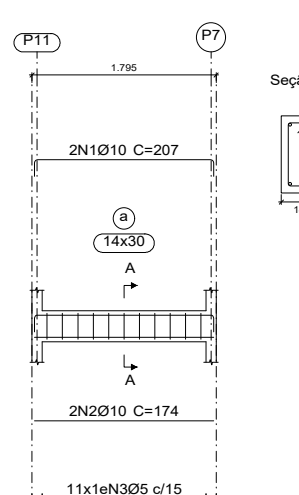


V 110
Escala vigas 1:50
Escala seções 1:20

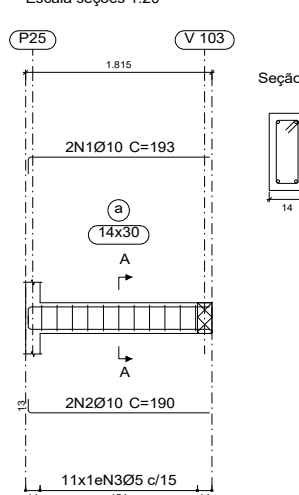


V 111
Escala vigas 1:50
Escala seções 1:20

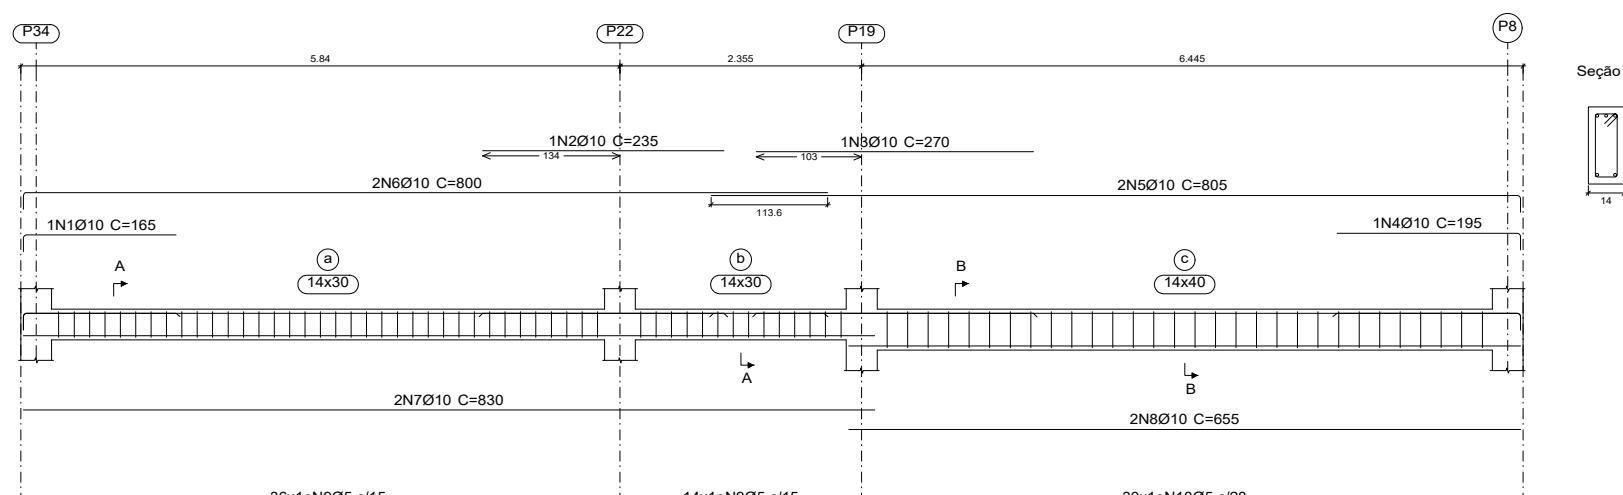


V 112
Escala vigas 1:50
Escala seções 1:20

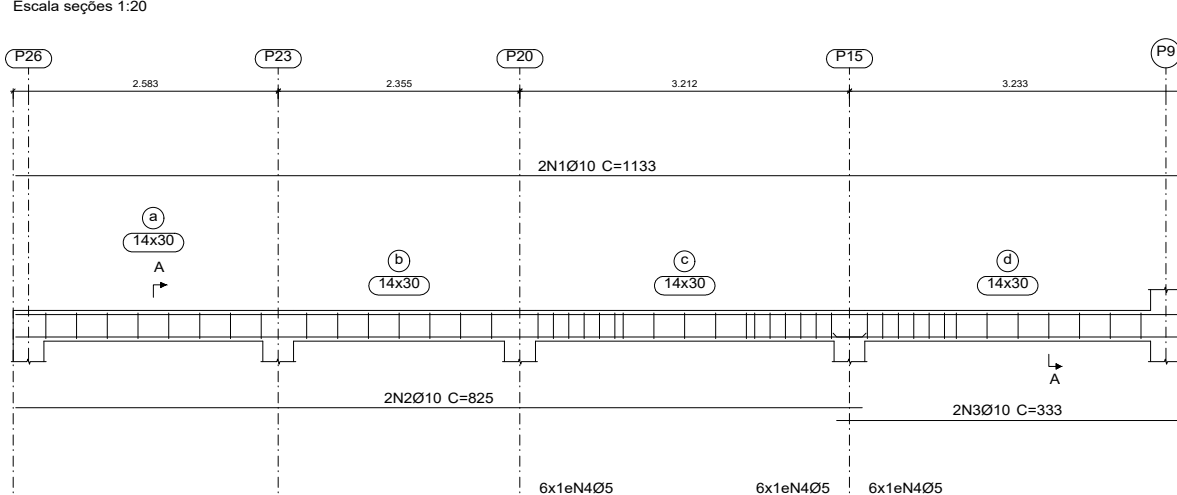



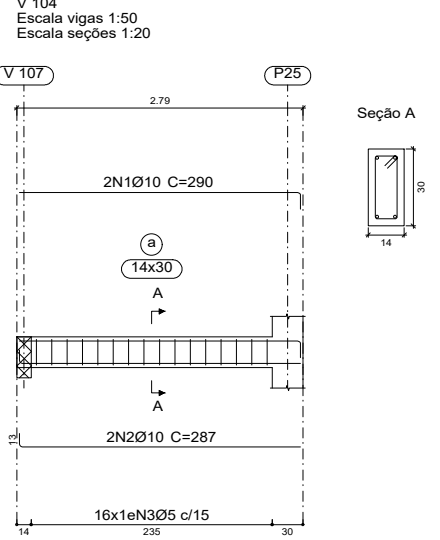


V 103
Escala vigas 1:50
Escala seções 1:20

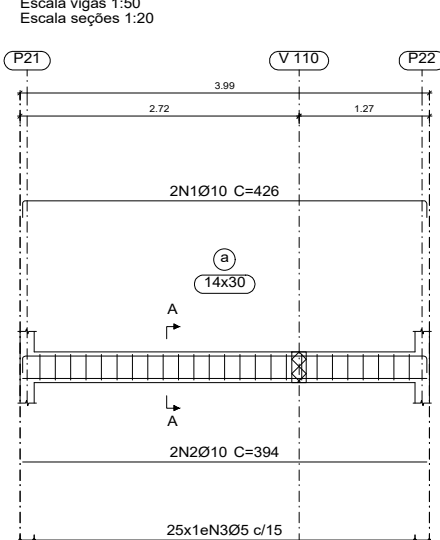


V 104
Escala vigas 1:50
Escala seções 1:20

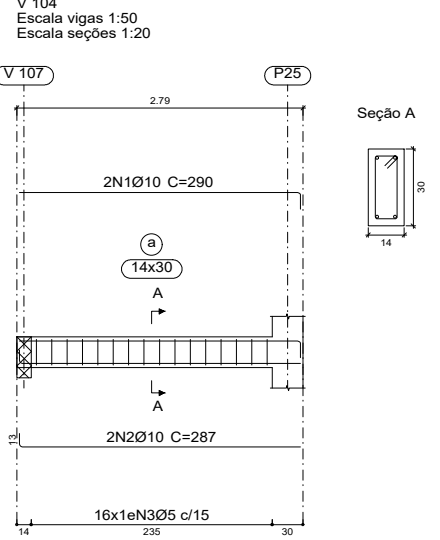


V 105
Escala vigas 1:50
Escala seções 1:20

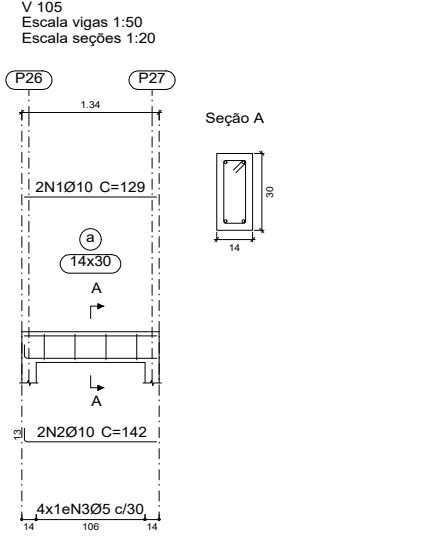


V 107
Escala vigas 1:50
Escala seções 1:20

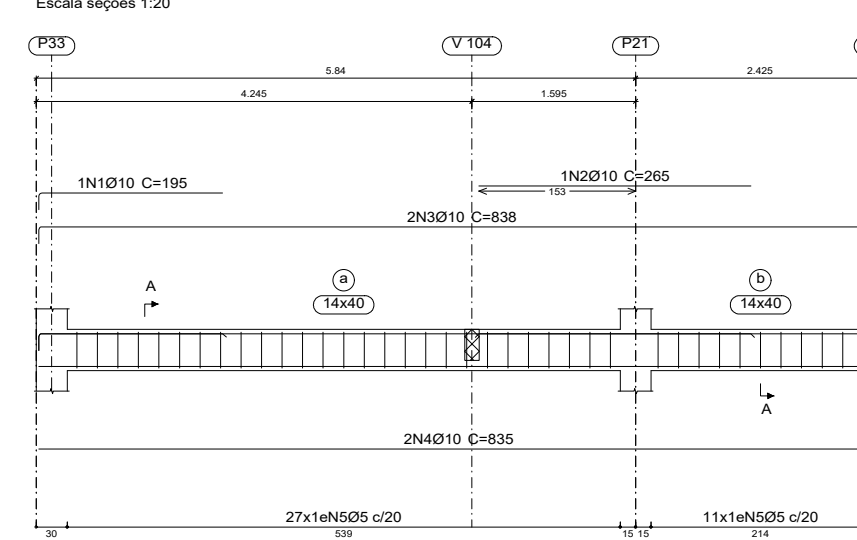

V 108
Escala vigas 1:50
Escala seções 1:20

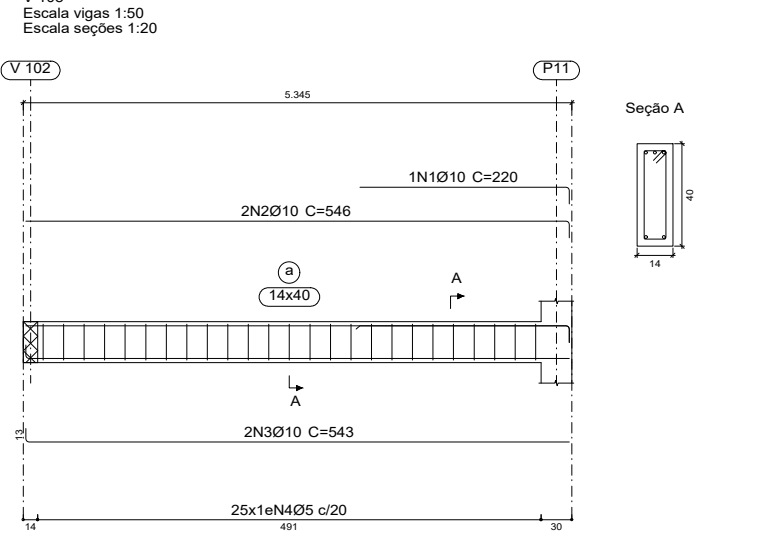

V 113
Escala vigas 1:50
Escala seções 1:20

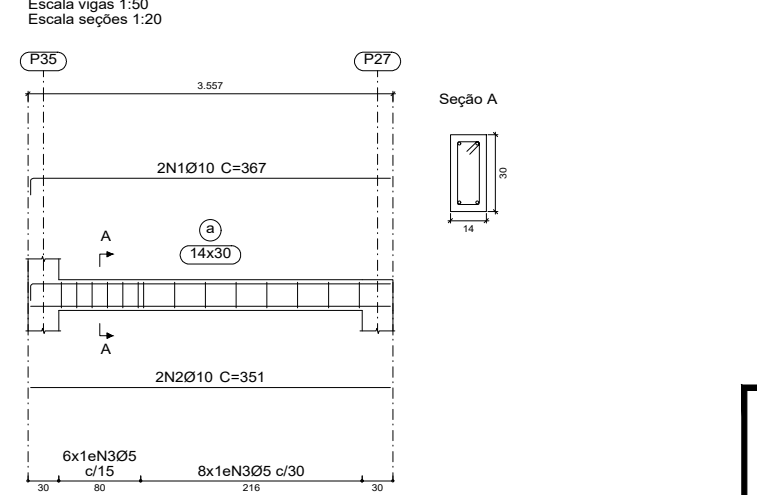

LEGENDA - PILARES
Pilar que nasce
Pilar que segue
Pilar que morre

ENDEREÇO DA OBRA: RUA OLIVEIRO REIS, S/N - CENTRO - CARMO DA CACHOEIRA/MG		PROJETO ESTRUTURAL: DE CONCRETO ARMADO	
PROPRIETÁRIO: PREFEITURA MUNICIPAL DE CARMO DA CACHOEIRA / MG		CPF: 18.240.135/0001-90	
FINALIDADE: URBANA		CATEGORIA DE OBRA: INSTITUCIONAL	
ÁREA A CONSTRUIR: 493,17m²		PROPRIETÁRIO PREF. MUNICIPAL	
FUNDAÇÃO: 25MPa		PILARES: 25MPa	
BALDRAMES: 25MPa		VIGAS: 25MPa	
LAJES: 25MPa		CORTINAS: -MPa	
PROJETO DE ARQUITETURA: PLANTA 0.00 DETALHAMENTO DAS VIGAS		PRANCHA 2/9	
ASSOCIAÇÃO DOS MUNICÍPIOS DO BAIXO SAPAÍ		DATA: 10/2023	