
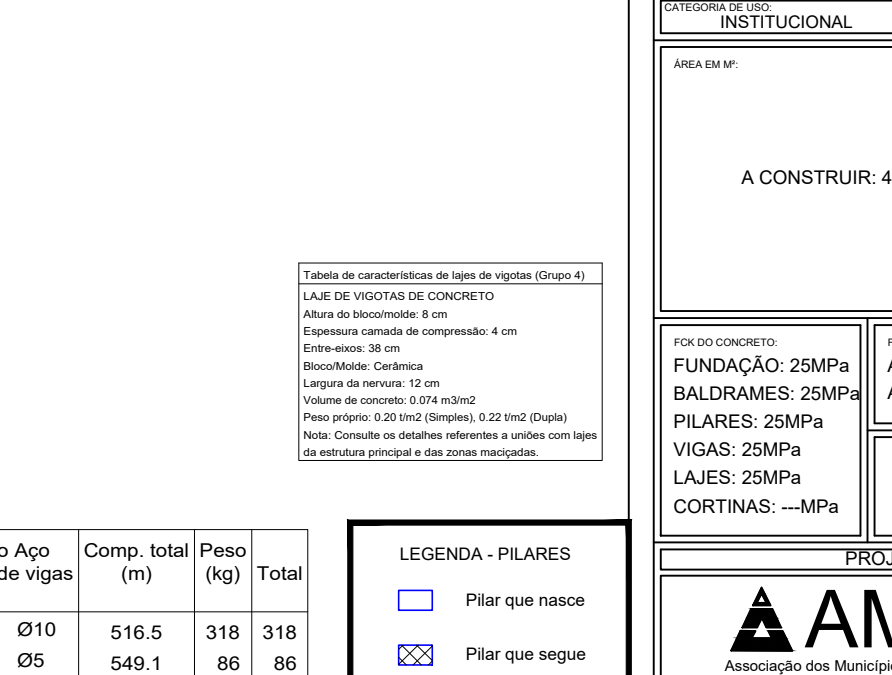
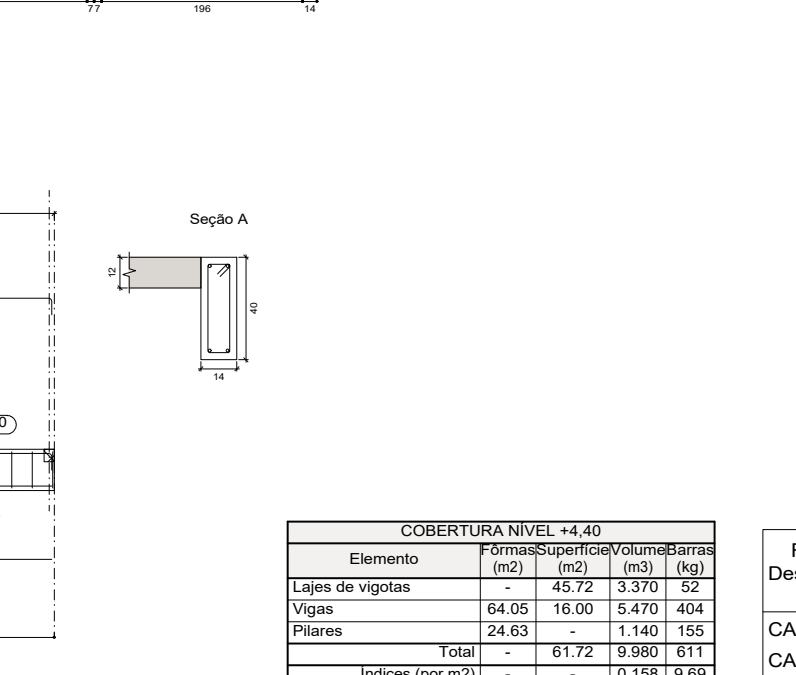
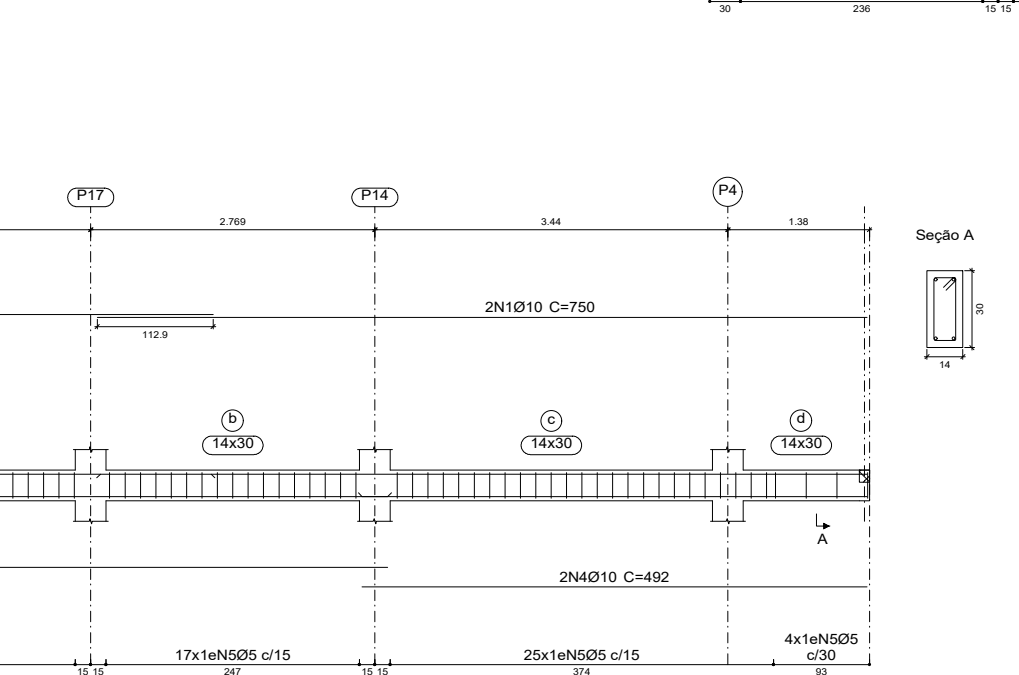
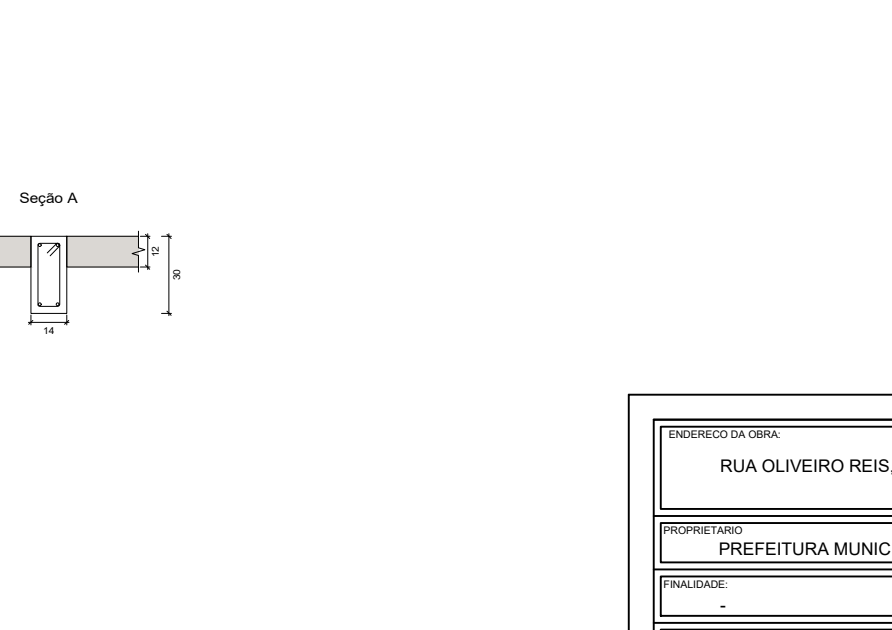
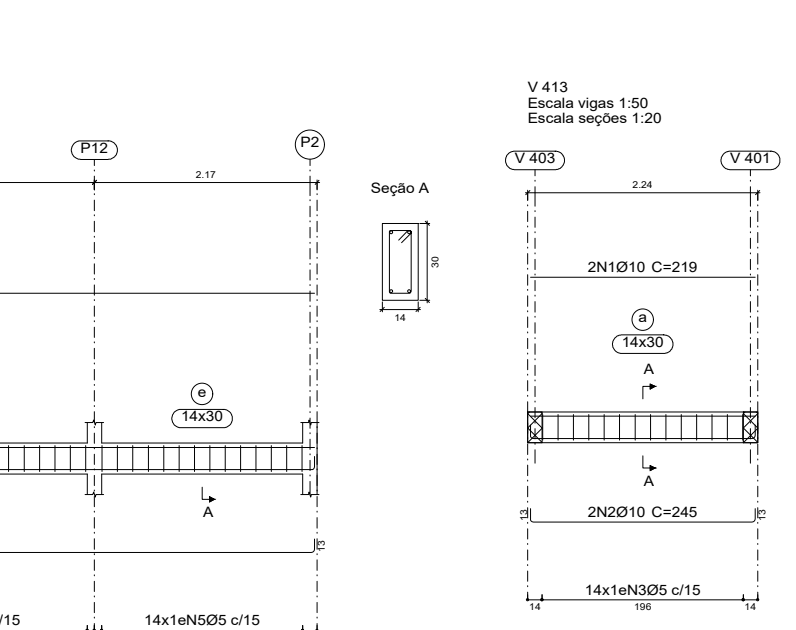
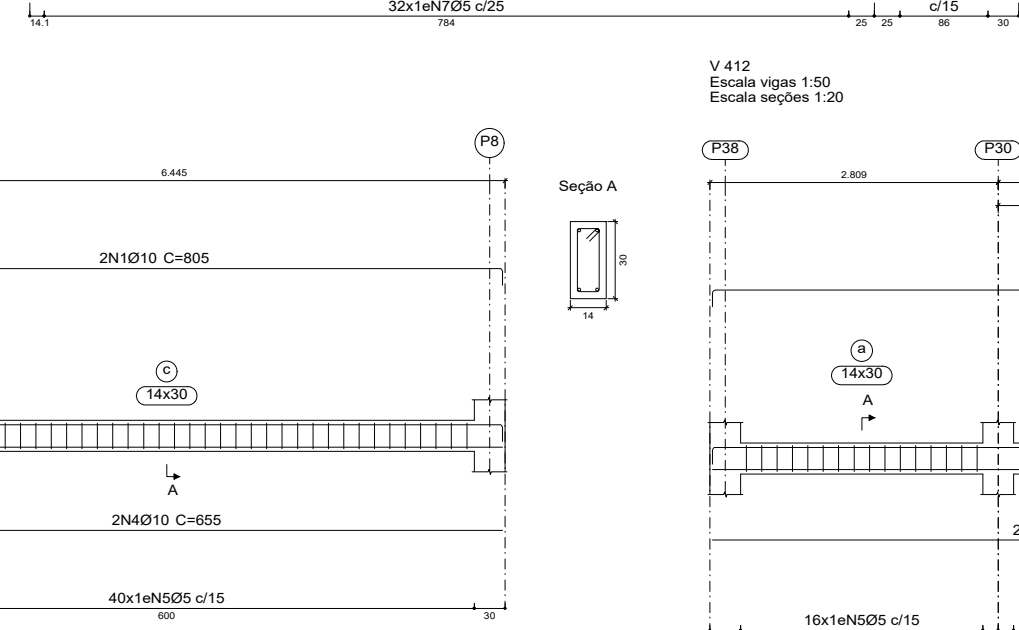
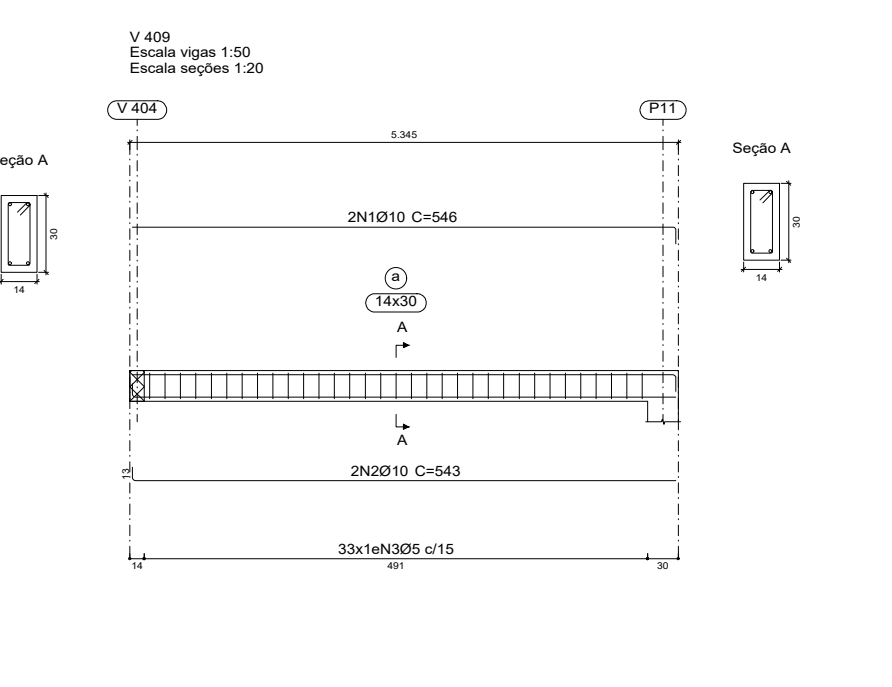
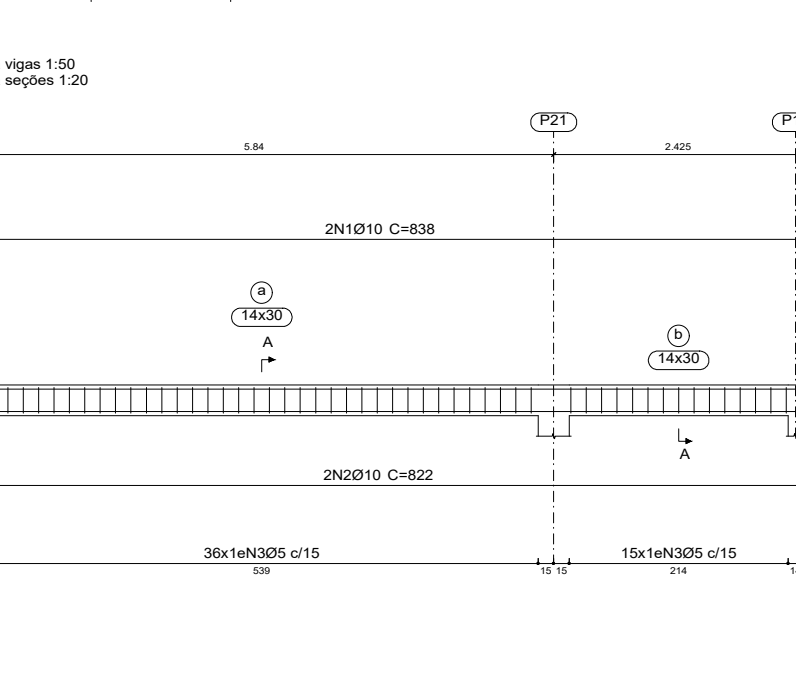
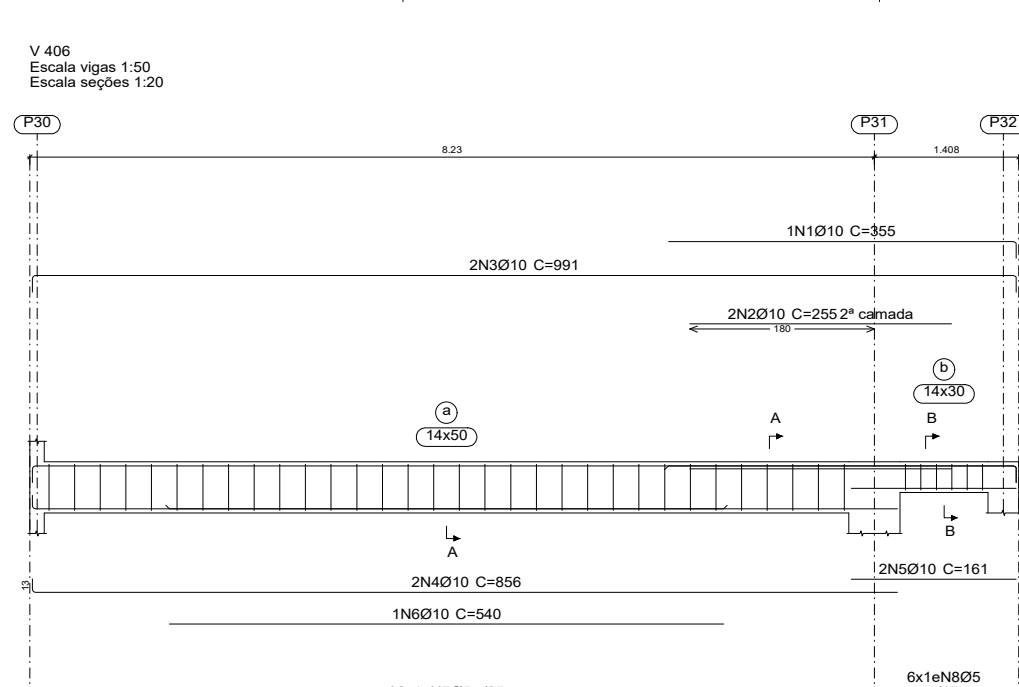


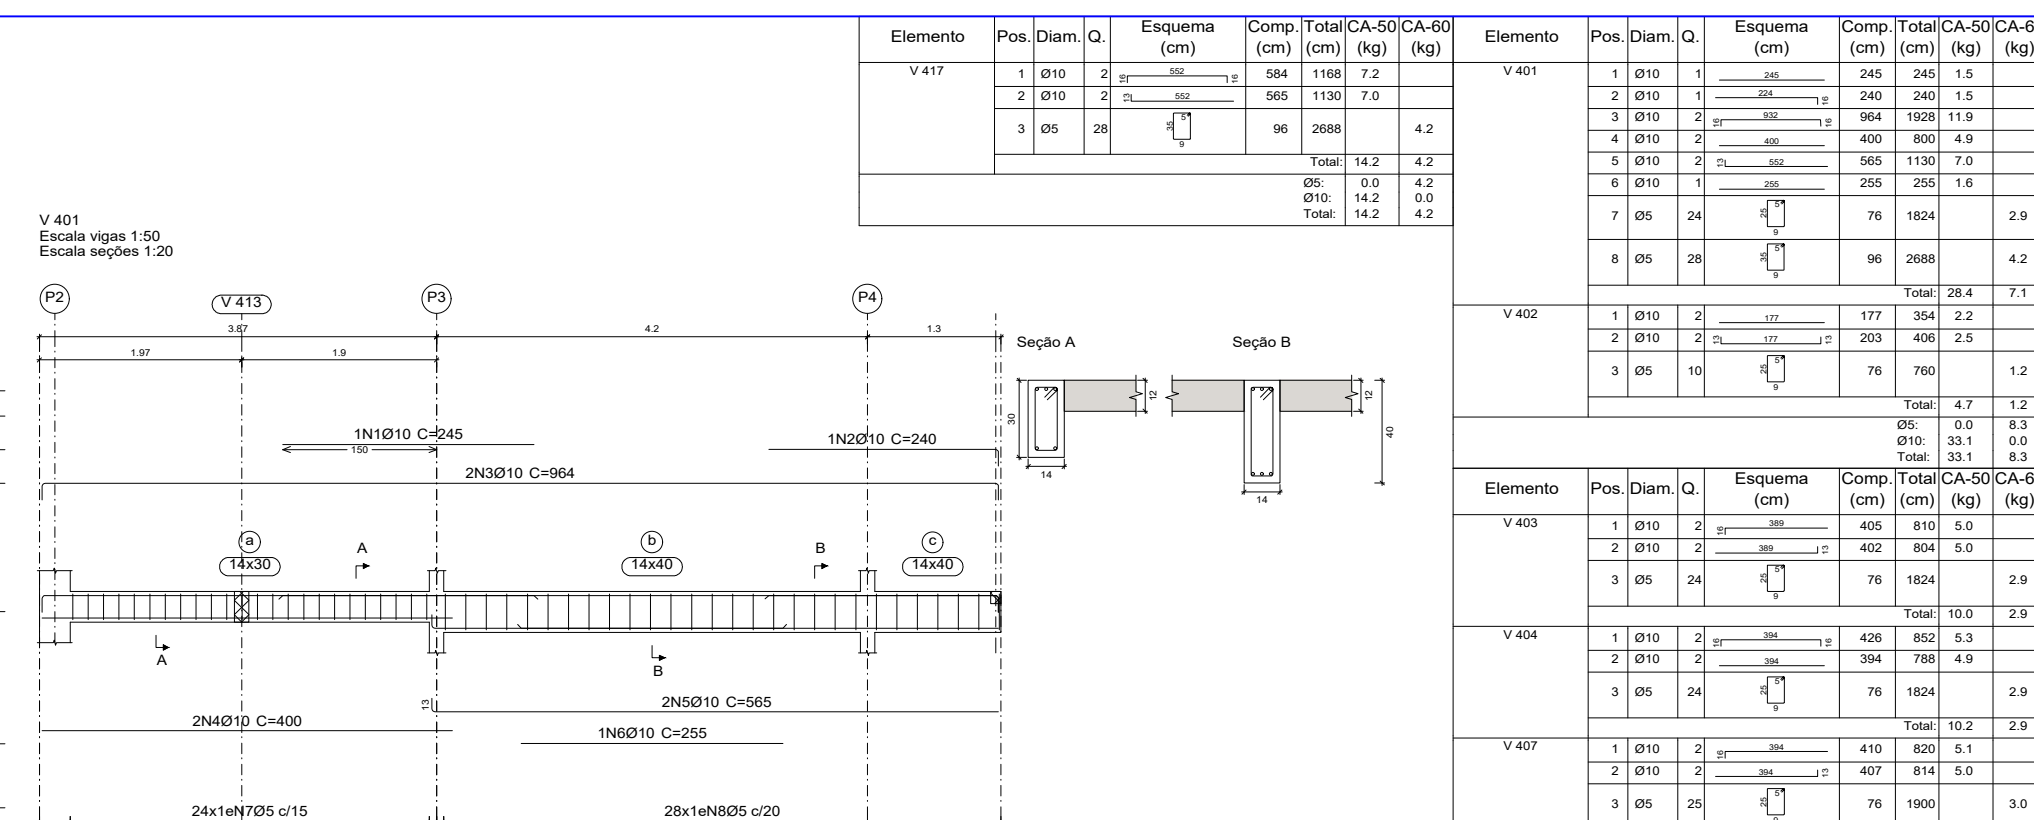

Desenho de vigas	(m)	(kg)	Total
CA-50 Ø10	516.5	318	318
CA-60 Ø5	549.1	86	86
Total			404

LEGENDA: PONTILHOS

-  Pilar que nasce
-  Pilar que segue
-  Pilar que morre

ENCARGO DA OBRA		PROJETO	
RUA OLIVEIRO REIS, S/N - CENTRO - CARMO DA CACHOEIRA/MS		ESTRUTURAL EM CONCRETO ARMADO	
PROPOSTA Nº	PREFETURA MUNICIPAL DE CARMO DA CACHOEIRA / MG	DATA	18.240.135/00001-90
PROJECION	-	CIDADE	URBANA
PROPOSTA Nº 001	INSTITUCIONAL	ESCALA	INDICADA
ÁREA TOTAL:		PROPRIETARIO: PREF. MUNICIPAL INGENHEIRO: <u>RICARDO DE SILVA ANDER</u>	
A CONSTRUIR: 493,17m ²		ART. DATA: 10/2023	
P.O.CORRETORES: FUNDAÇÃO: 25MPa BALDRAMES: 25MPa PILARES: 25MPa VIGAS: 25MPa LAJES: 25MPa CORTINAS: -MPa		PRANCHA 5/9 CONTÉUDO PLANTA N.º 4.40 DETALHAMENTO DAS VIGAS	
FÉRENTINO "XOAO CARLOS DA SILVA JUNIOR" - 1802.0161			