


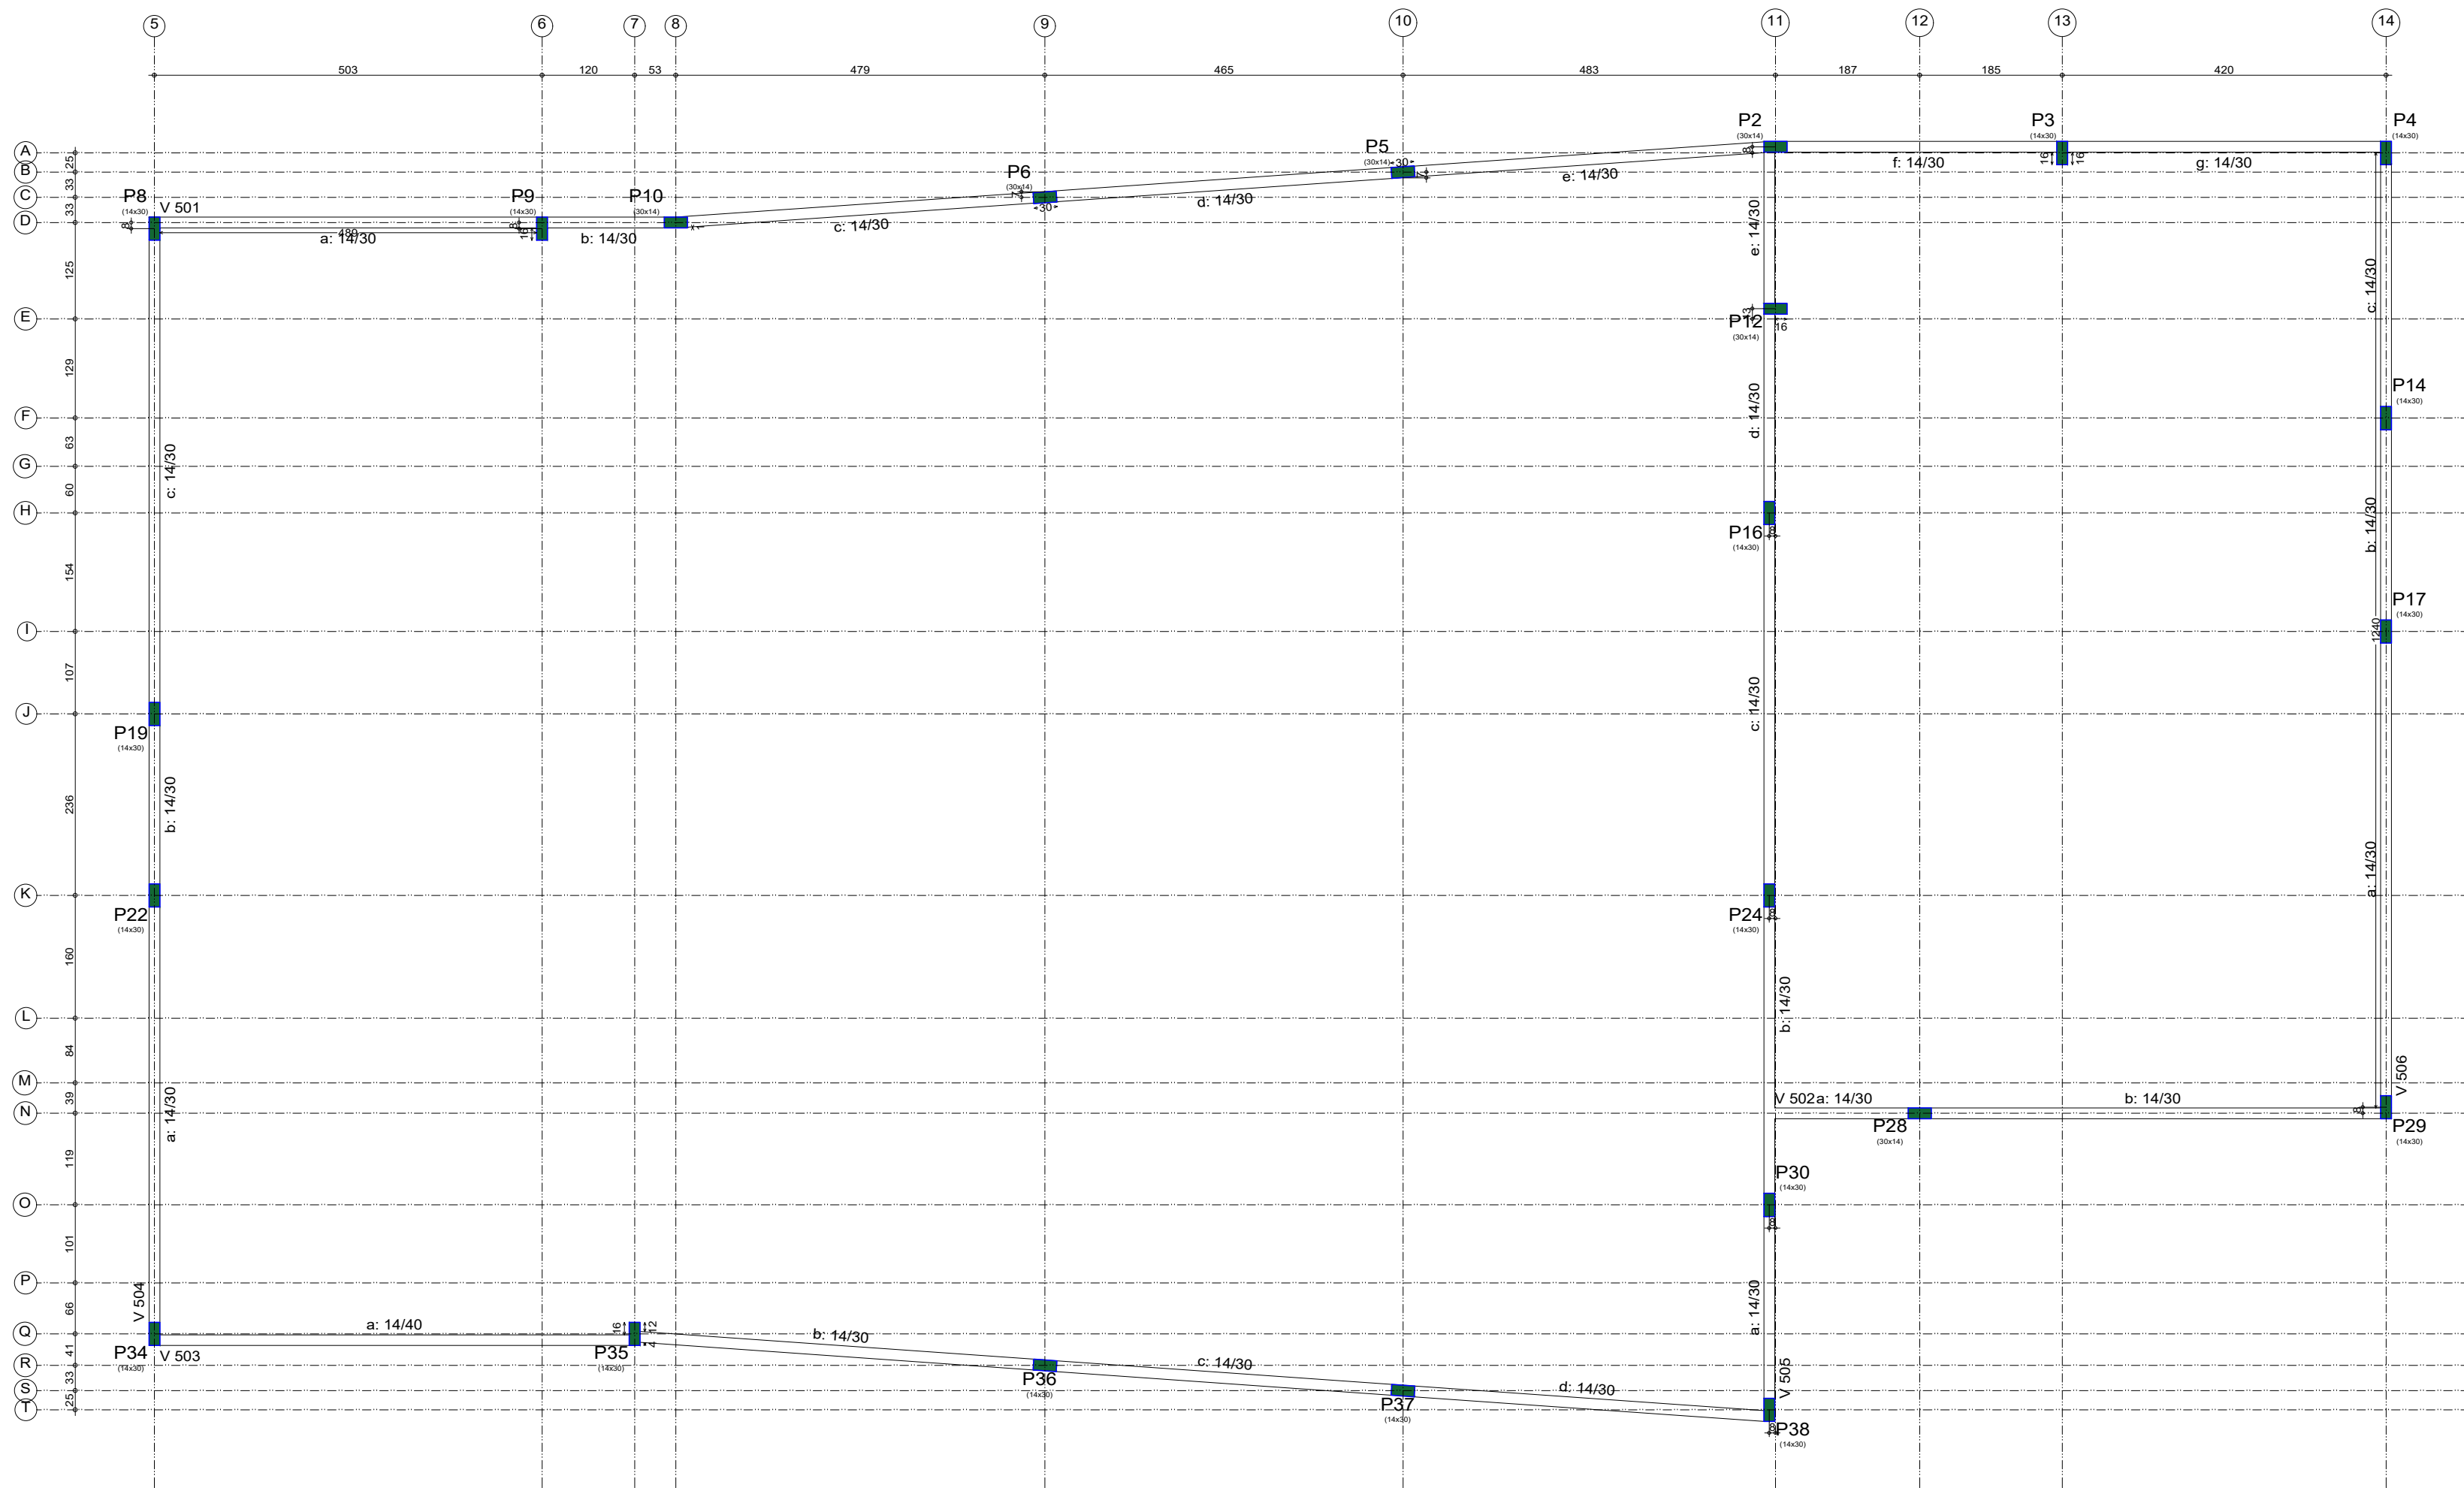


PLATIBANDA NÍVEL +5,90					
Elemento	Forma	Superfície	Volumen	Área	
	(m2)	(m2)	(m3)	(m2)	
Vigas	58,45	13,31	4,389	342	
Pilares	16,87	-	0,600	65	
Total	-	13,31	5,189	407	
Índices (por m2)	-	-	0,363	28,50	
Superfície total	14,28	m2			


Resumo Aço				
Desenho de vigas	Comp. total (m)	Peso (kg)	Total	
CA-50 Ø10	429.8	265	265	
CA-60 Ø5	492.6	77	77	
Total			342	

Elemento	Pos.	Diam.	Q.	Esquema (cm)	Comp. (cm)	Total (cm)	CA-50 (kg)	CA-60 (kg)
					Ø5	0.0	77.3	
					Ø10	264.7	0.0	
					Total	264.7	77.3	


V 501
Escala vigas 1:50
Escala seções 1:20

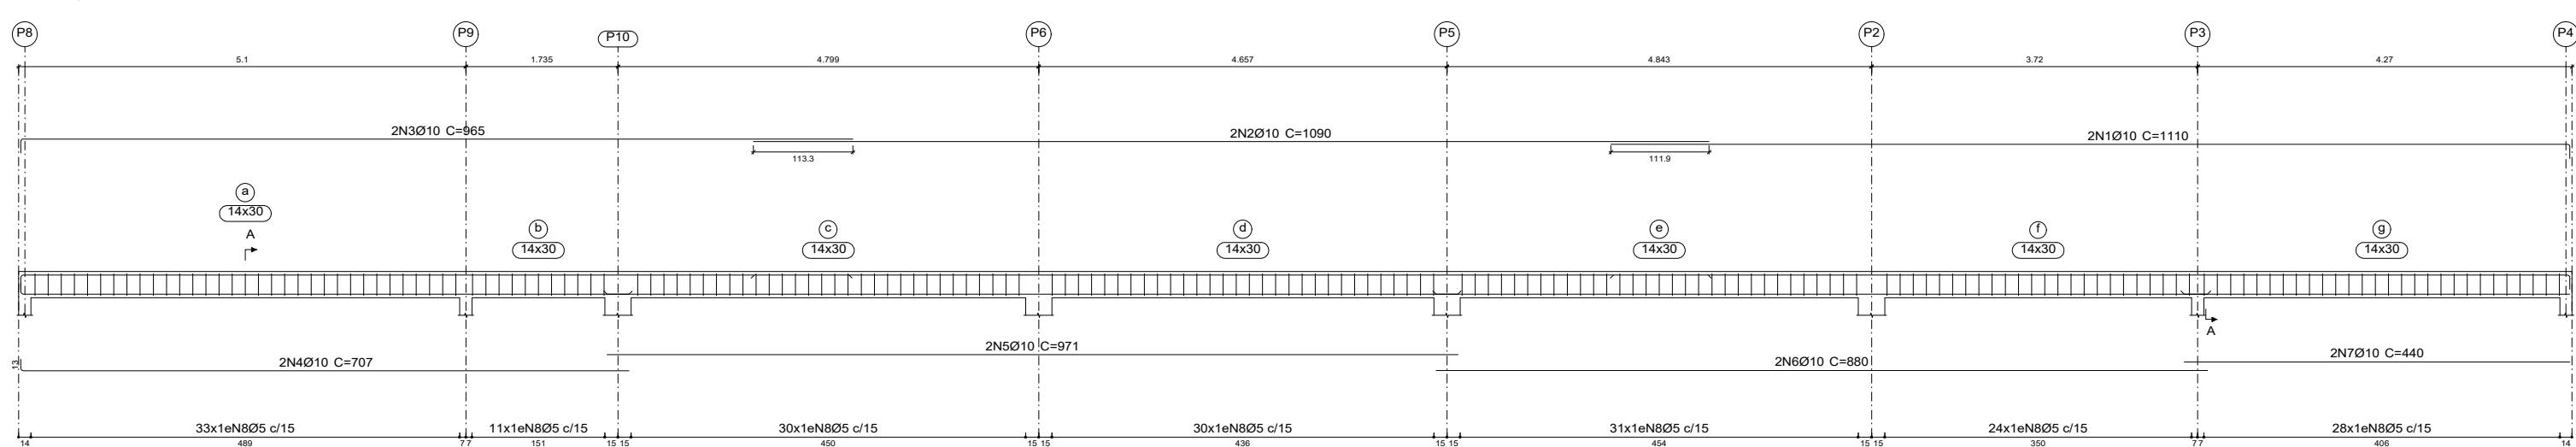


V 502
Escala vigas 1:50
Escala seções 1:20

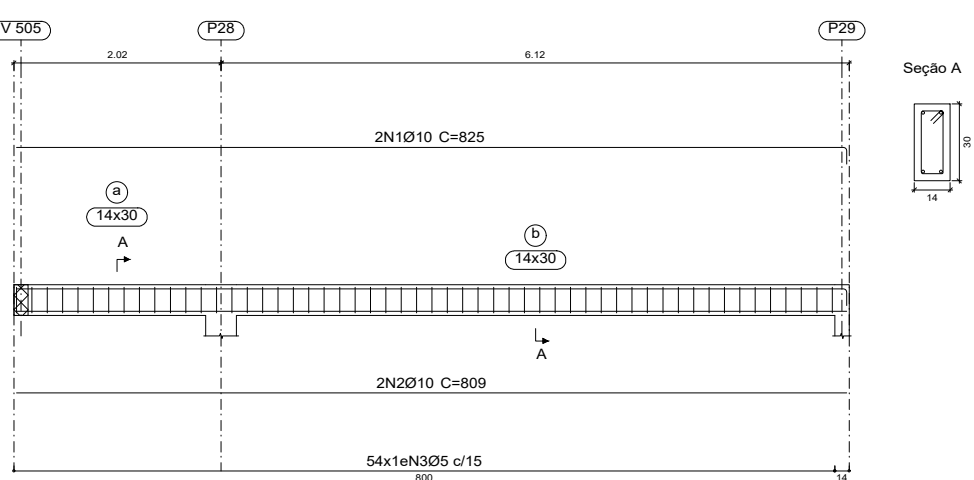


V 503
Escala vigas 1:50
Escala seções 1:20

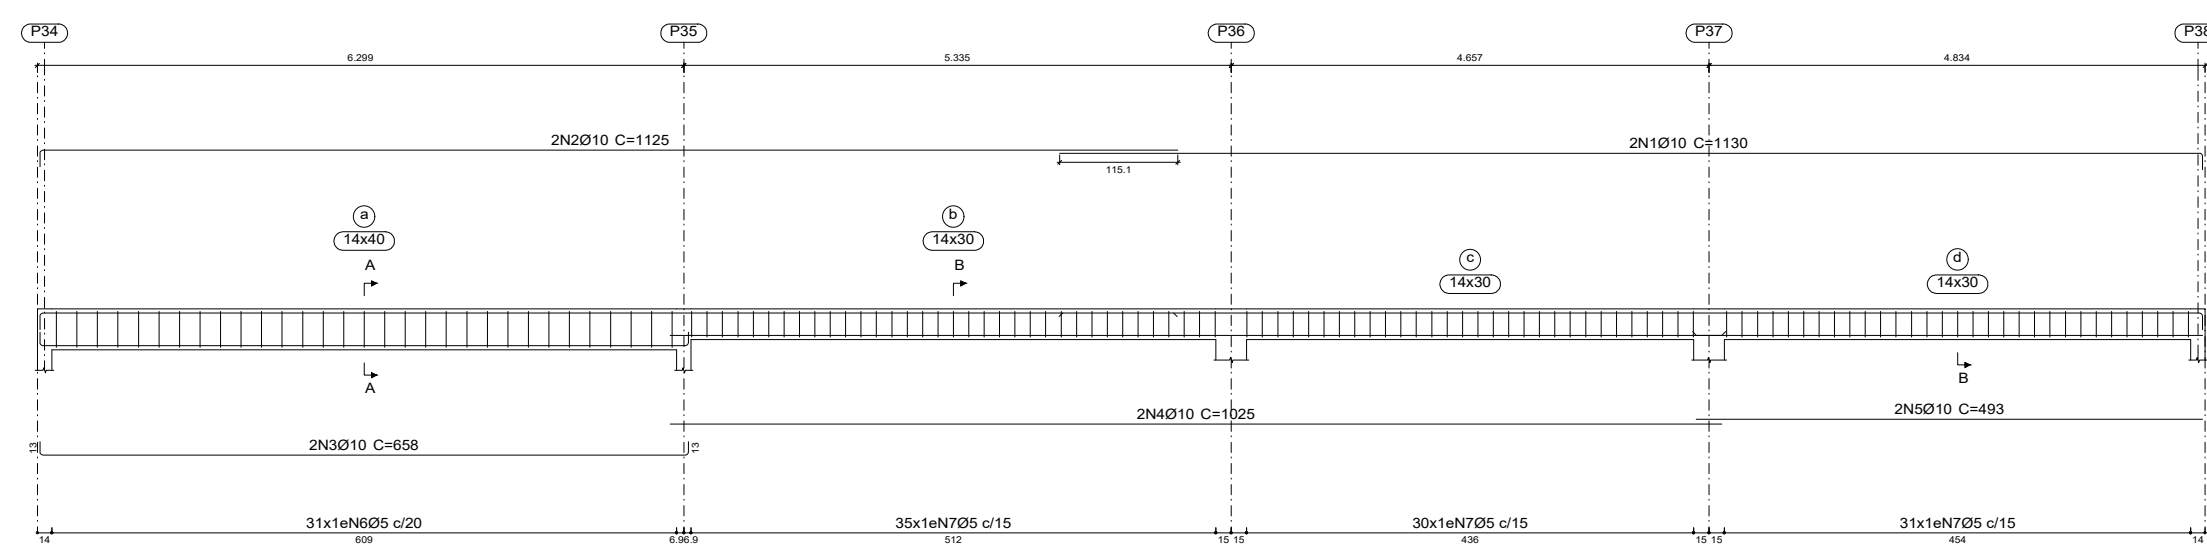


V 504
Escala vigas 1:50
Escala seções 1:20

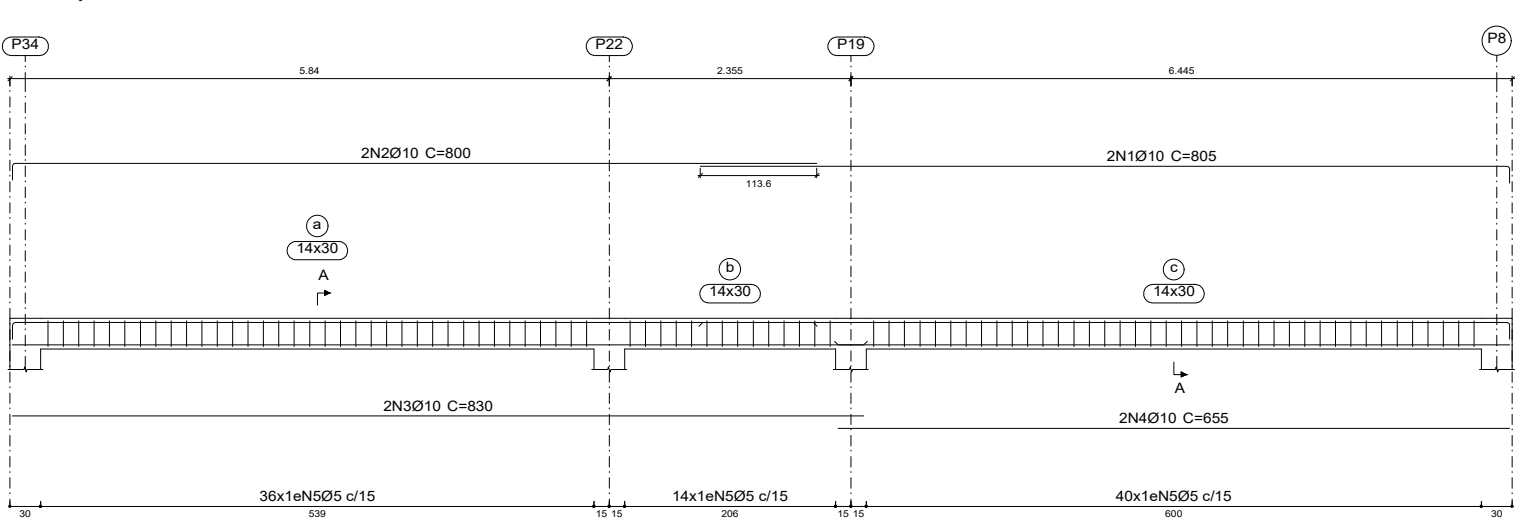

V 505
Escala vigas 1:50
Escala seções 1:20

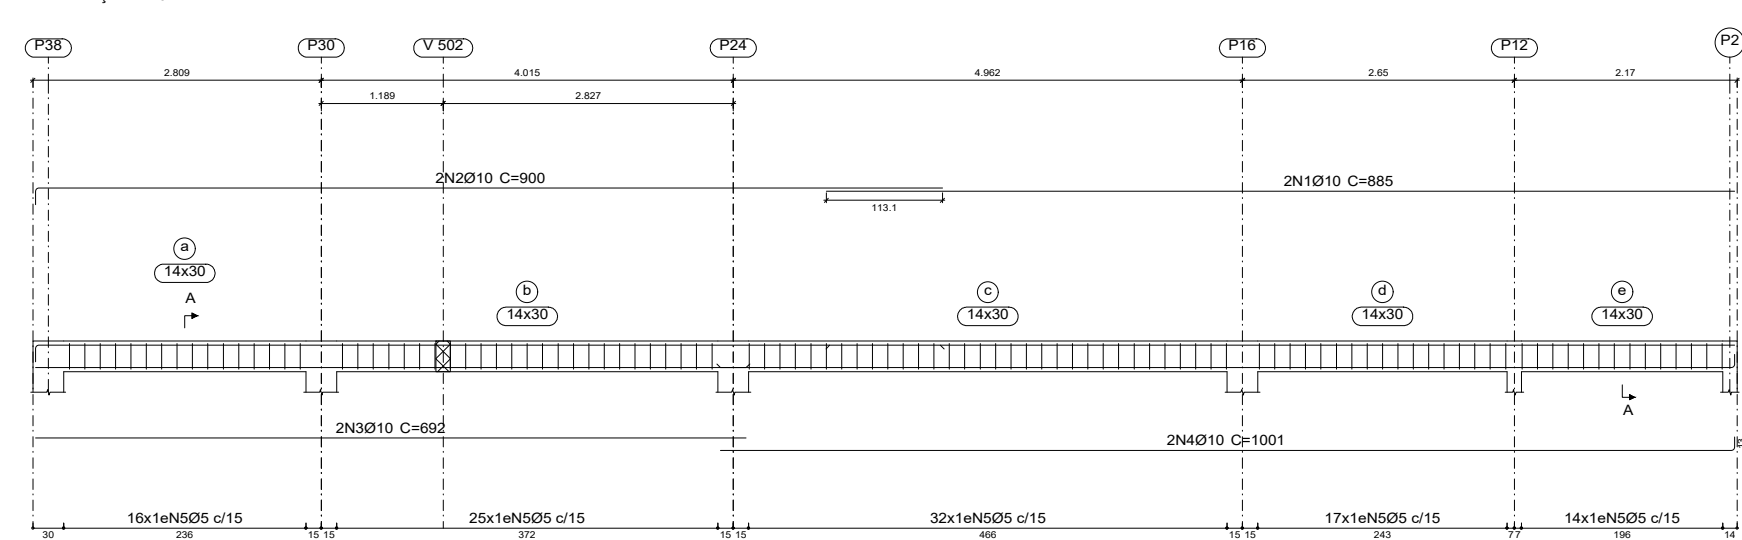

V 506
Escala vigas 1:50
Escala seções 1:20

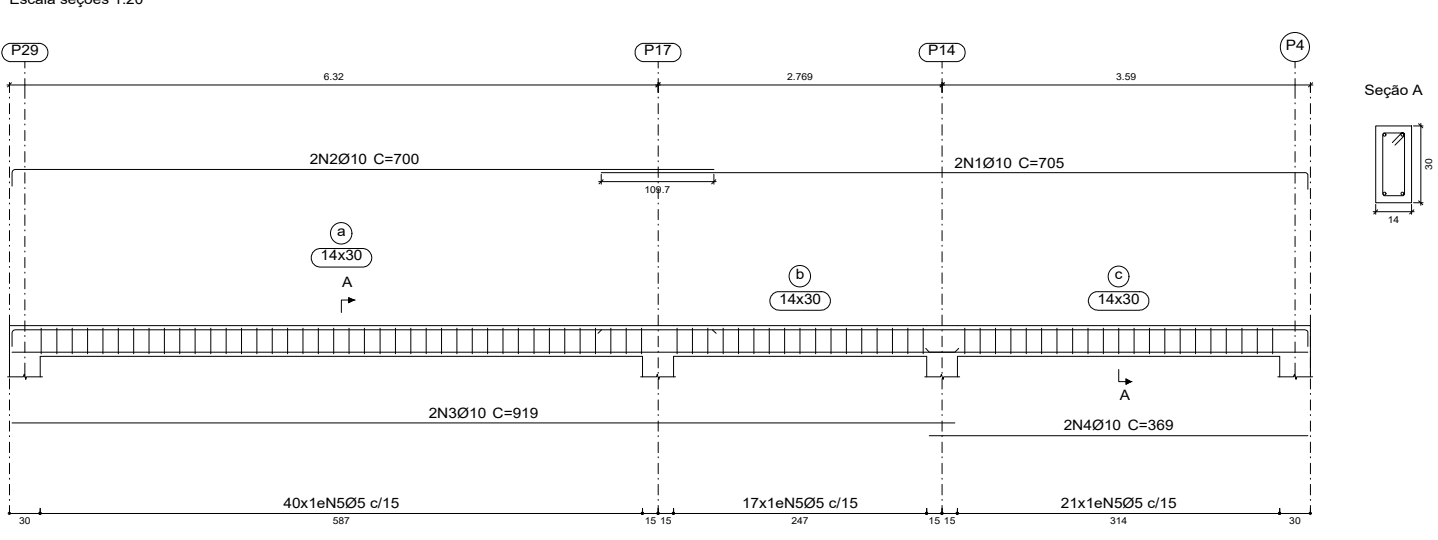

LEGENDA - PILARES	
	Pilar que nasce
	Pilar que segue
	Pilar que morre

ENDEREÇO DA OBRA: RUA OLIVEIRO REIS, S/N - CENTRO - CARMO DA CACHOEIRA/MG		PROJETO ESTRUTURAL: SE CONCRETO ARMADO	
PROPRIETÁRIO: PREFEITURA MUNICIPAL DE CARMO DA CACHOEIRA / MG		CPF: 18.240.135/0001-90	
FINALIDADE: -		CDDA: URBANA	
CATEGORIA DE OBRA: INSTITUCIONAL		ESCALA: INDICADA	
ÁREA A CONSTRUIR: 493,17m²		PROPRIETÁRIO PREF. MUNICIPAL	
FUNDAMENTOS: FUNDAÇÃO: 25MPa BALDRAMES: 25MPa PILARES: 25MPa VIGAS: 25MPa LAJES: 25MPa CORTINAS: -MPa		PROJETO ADO: AÇO CA-50: 500MPa AÇO CA-60: 600MPa	
AUTORIZAÇÃO DO PROJETO: PLANTA +5,90 DETALHAMENTO DAS VIGAS		ART: DATA: 10/2023	
PROJETO ESTRUTURAL - POLÍCIA MILITAR		PRANCHA 6/9	
ASSOCIAÇÃO DOS MUNICÍPIOS DO BAIXO SAPUCAÍ		CONTEÚDO:	