


SAÍDA DE ÁGUA




ATERRO RCC
ÁREA TOTAL 8.368,91 m²

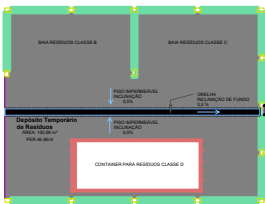

Sistema de Drenagem Pluvial em meia cana de 40cm de diâmetro.
VER DETALHE 1


Saída da Água

CORTE TRANSVERSAL

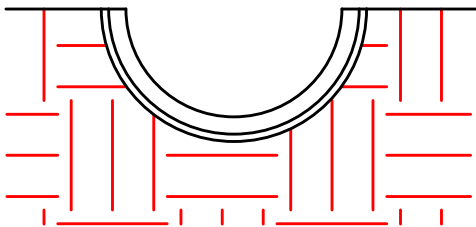


SEM ESCALA

DETALHE 1
SEM ESCALA

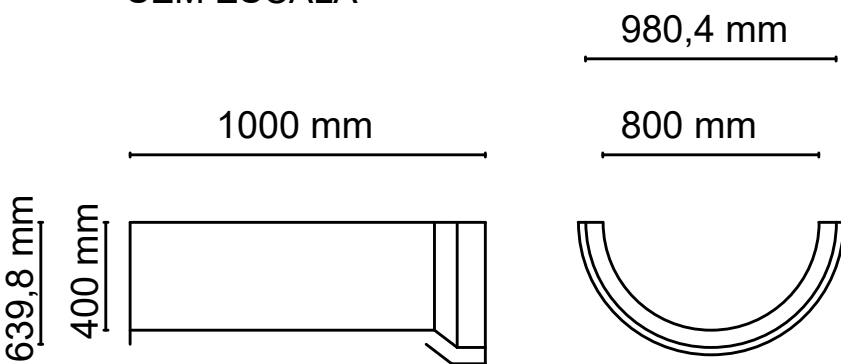

DETALHE DE ASSENTAMENTO DE TUBOS PB

SENTIDO DA ÁGUA

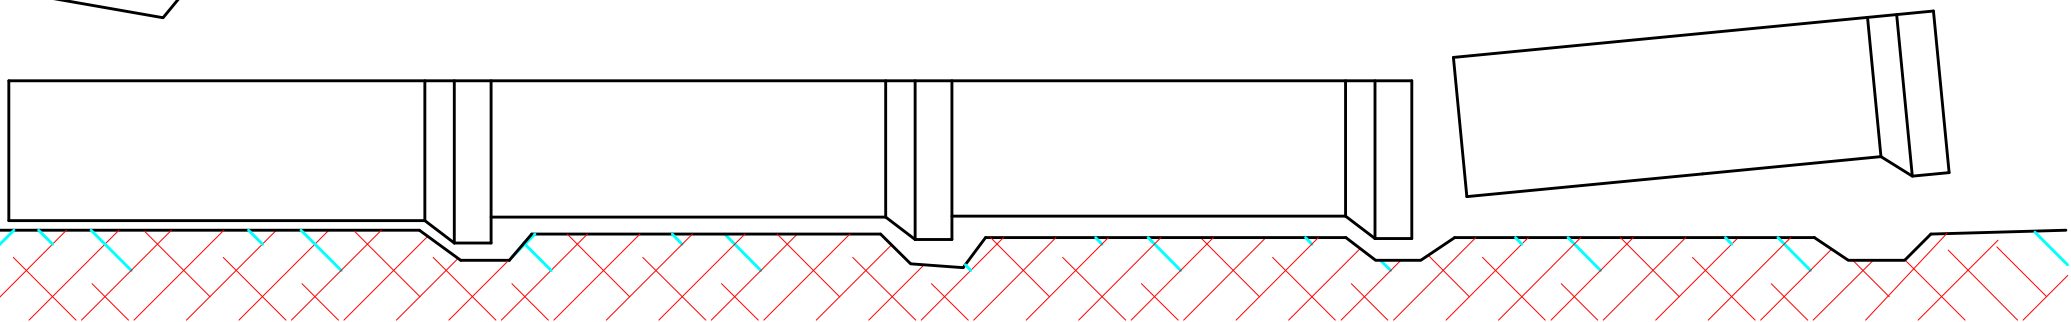

SEM ESCALA

