
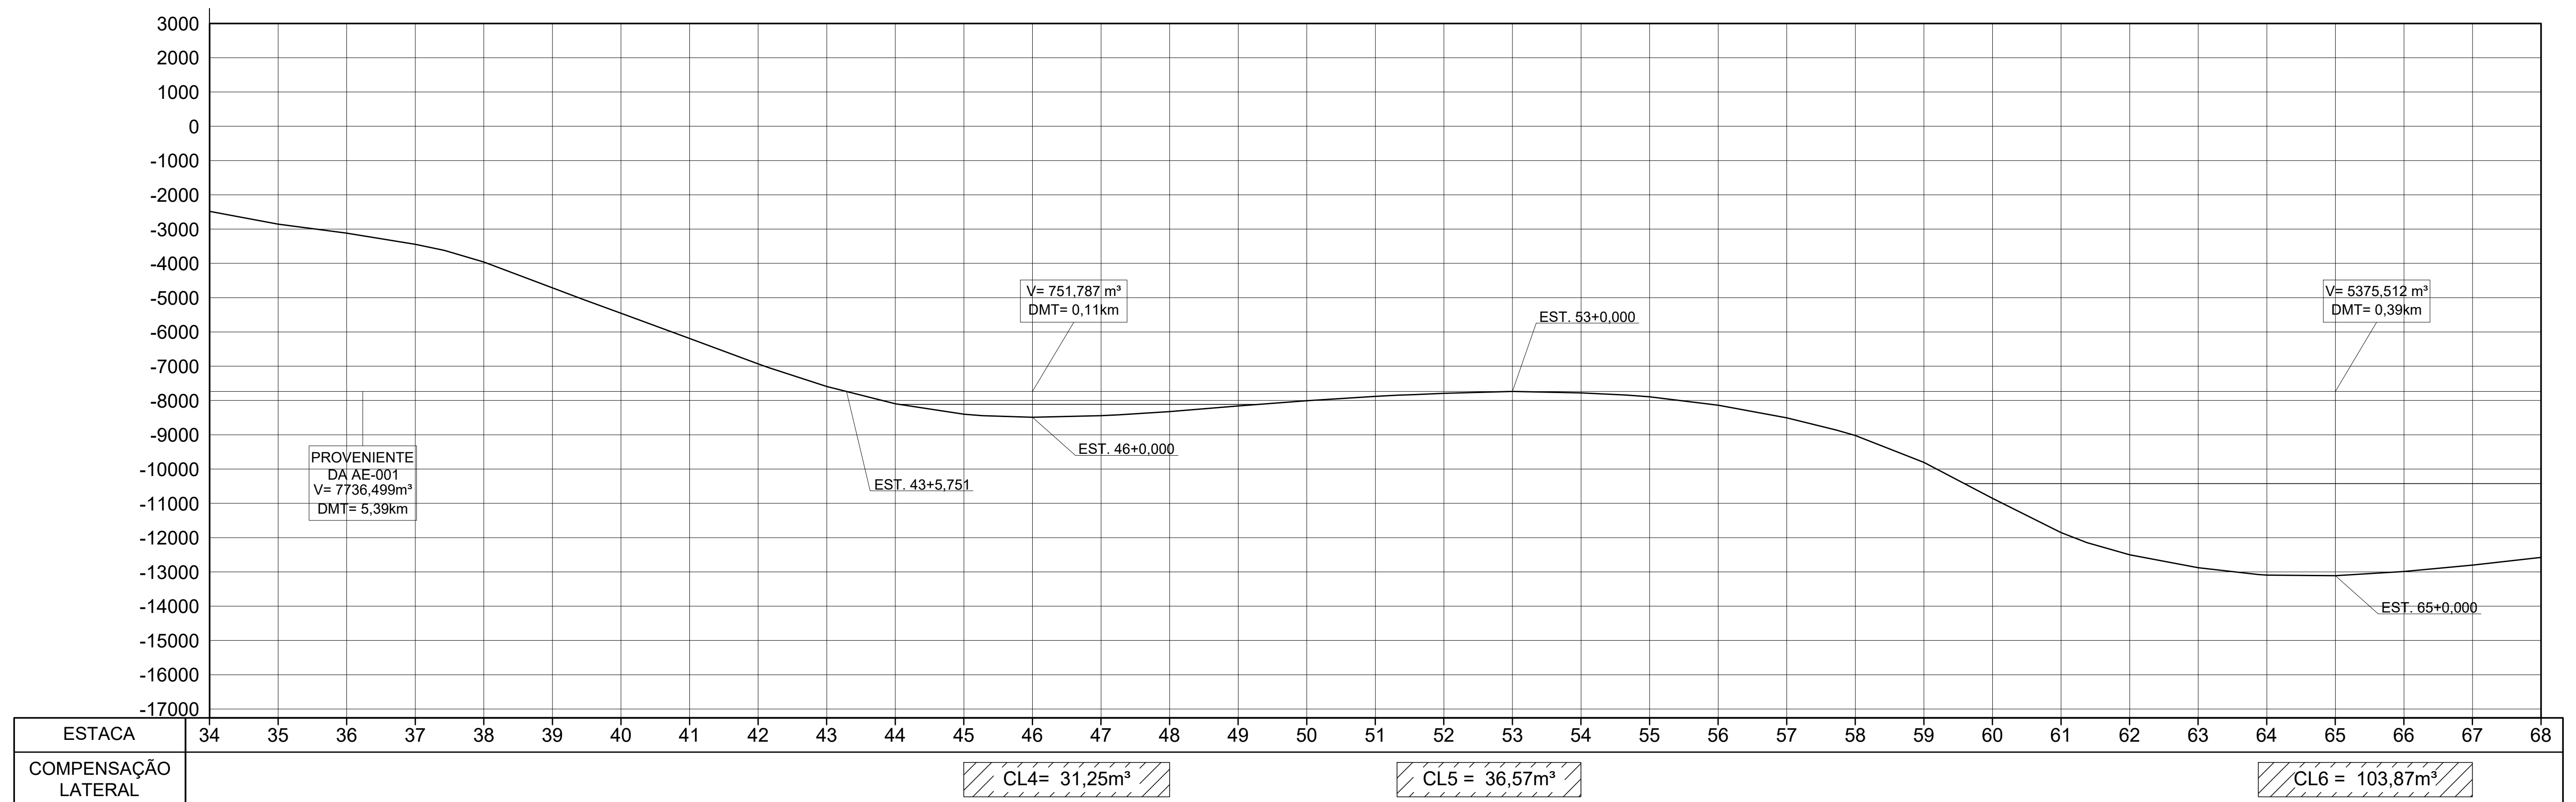


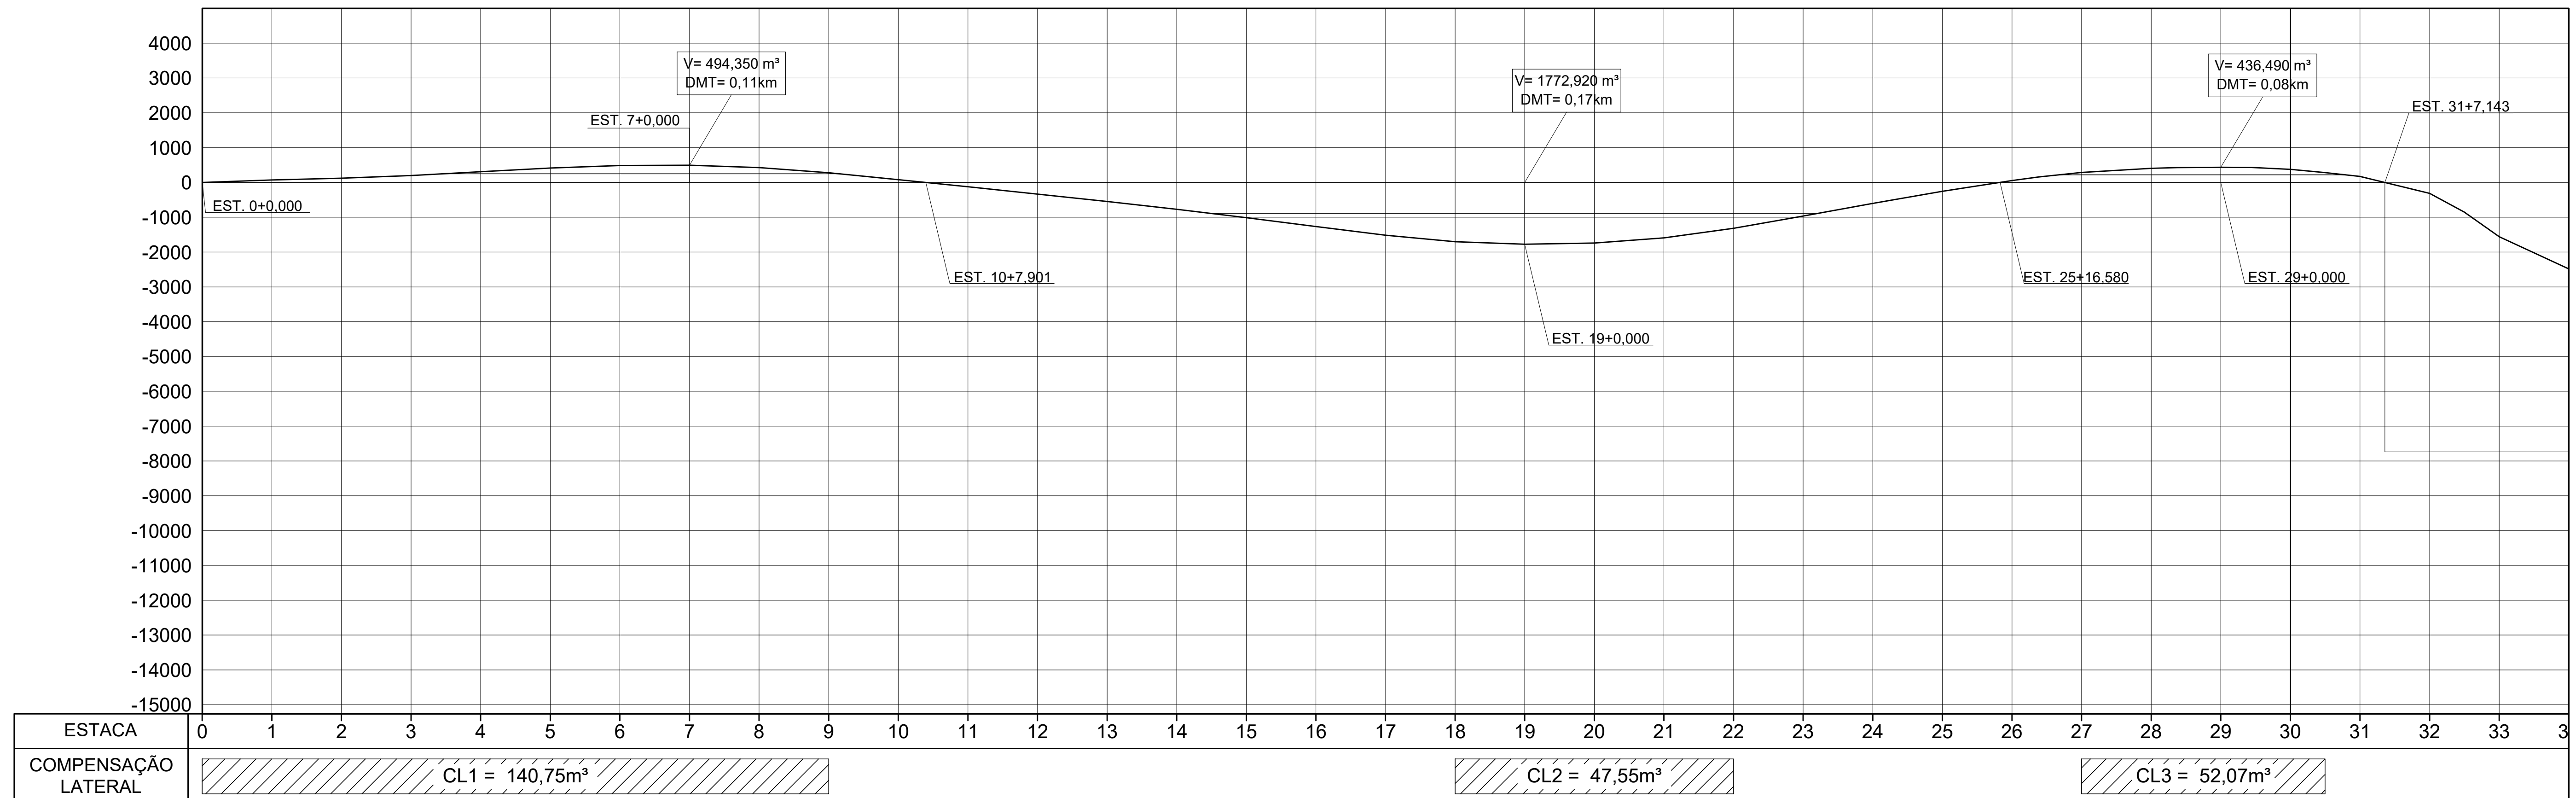

Legenda:

Fonte:

☐ Recurso Federal
Contrato de Repasse
939105/2022/MAPA/CAIXA

☒ Recurso Municipal

ESCALA:
H=1:1000
V=1:100

PROJETISTA

interact
Engenharia

rua Professor João Arruda, 299
05012-000 - Perdizes - São Paulo - SP
tel (11) 3673-2400
interact@interact.eng.br

CREA 0600878860-SF

RESP.TÉC.: EUGENIO PABST V. DA CUNHA	01	15/02/2023
--------------------------------------	----	------------

01	15/03/2023	EMIÇÃO INICIAL
----	------------	----------------

REV.	DATA	RESP. T�C./PROJETISTA
------	------	-----------------------



PREFEITURA MUNICIPAL DE PASSOS/MG
Secretaria de Obras, Habitação e Serviços Urbanos - SOHSU
ADMINISTRAÇÃO 2021-2024

PROJETO DE TERRAPLENAGEM

DIAGRAMA DE BRUCKNER

REPRESENTANTE TOMADOR:

DIEGO RODRIGO DE OLIVEIRA
PREFEITO MUNICIPAL - CPF: 066.705.526-61

OBRA:	PAVIMENTAÇÃO ESTRADA PASSOS TRECHO ENTRE RODOVIA MG-146 E MG-050
-------	---

SECRETARIA MUNICIPAL - SOHSU:



DIRETOR DEP. OBRAS PÚBLICAS:



DANIEL ANDRADE DA SILVA
ENG. CIVIL - CREA: SP5070526175D MG

OLHA:

01

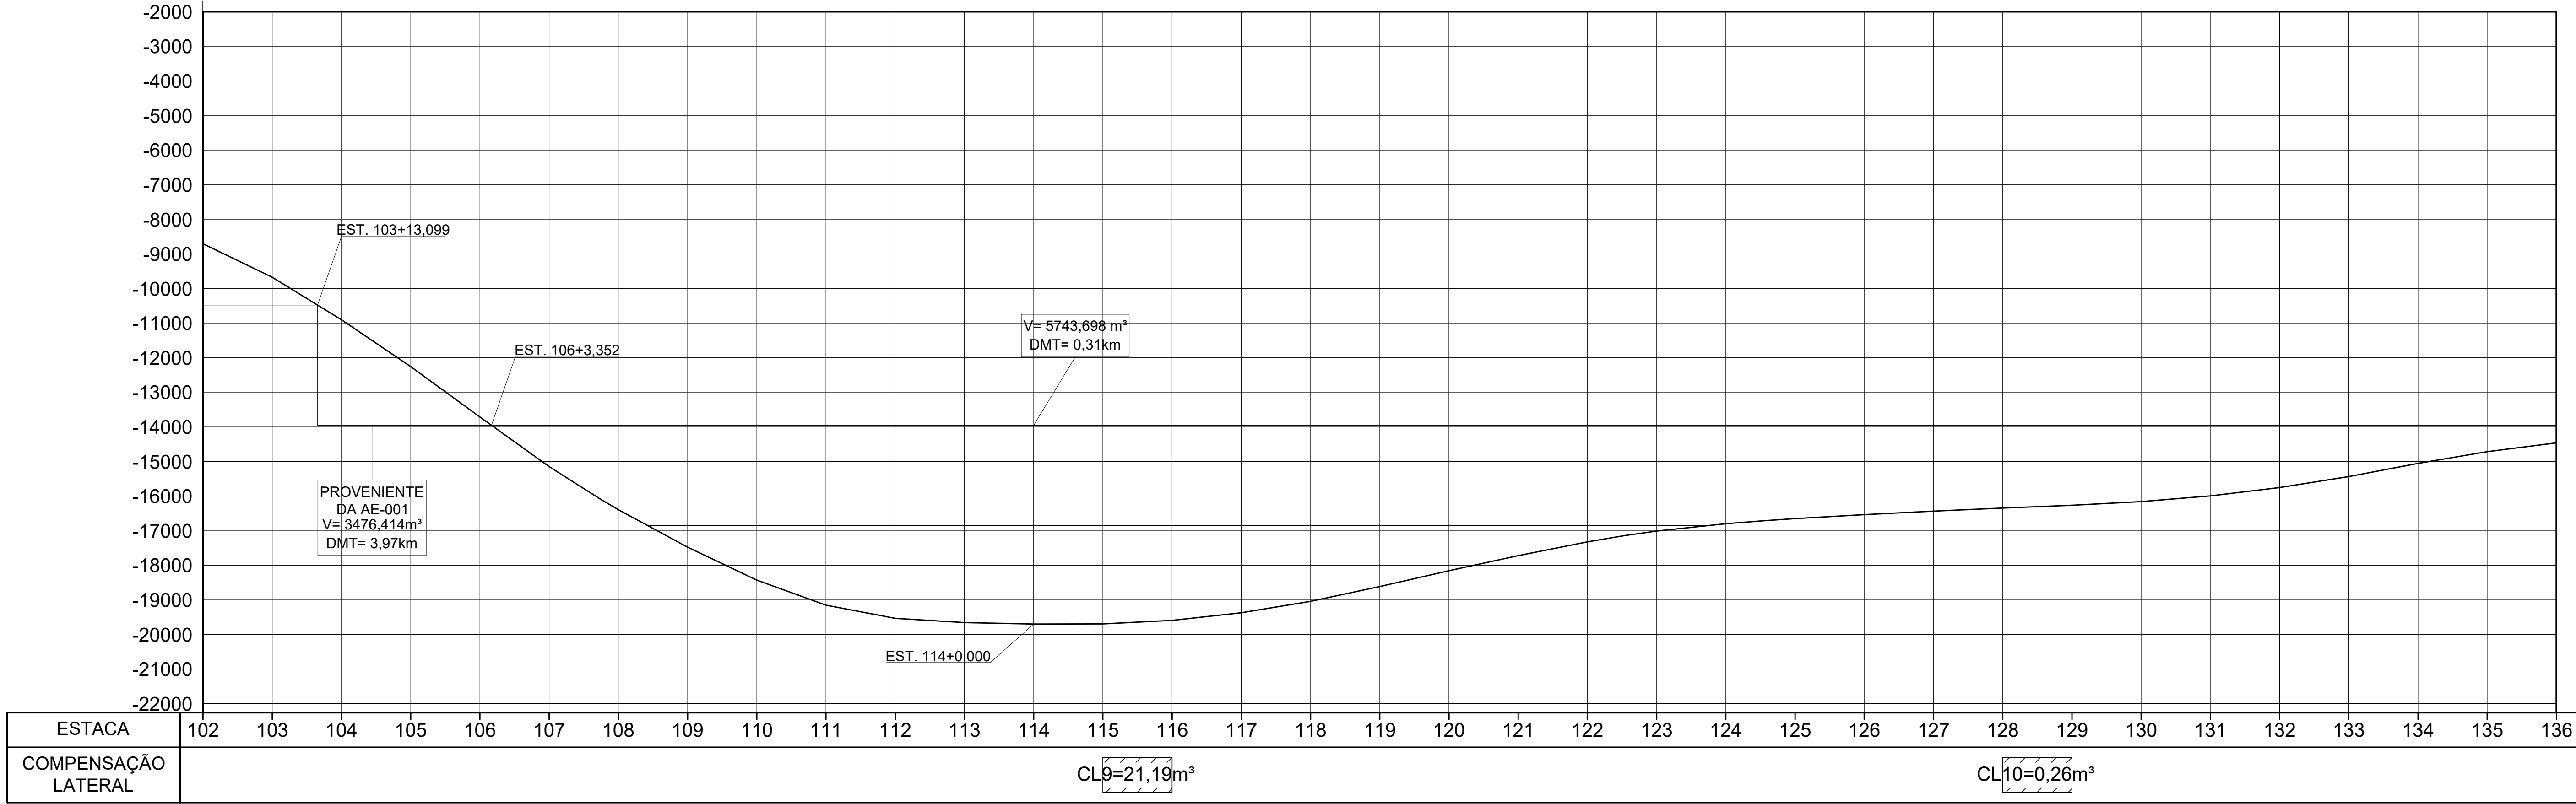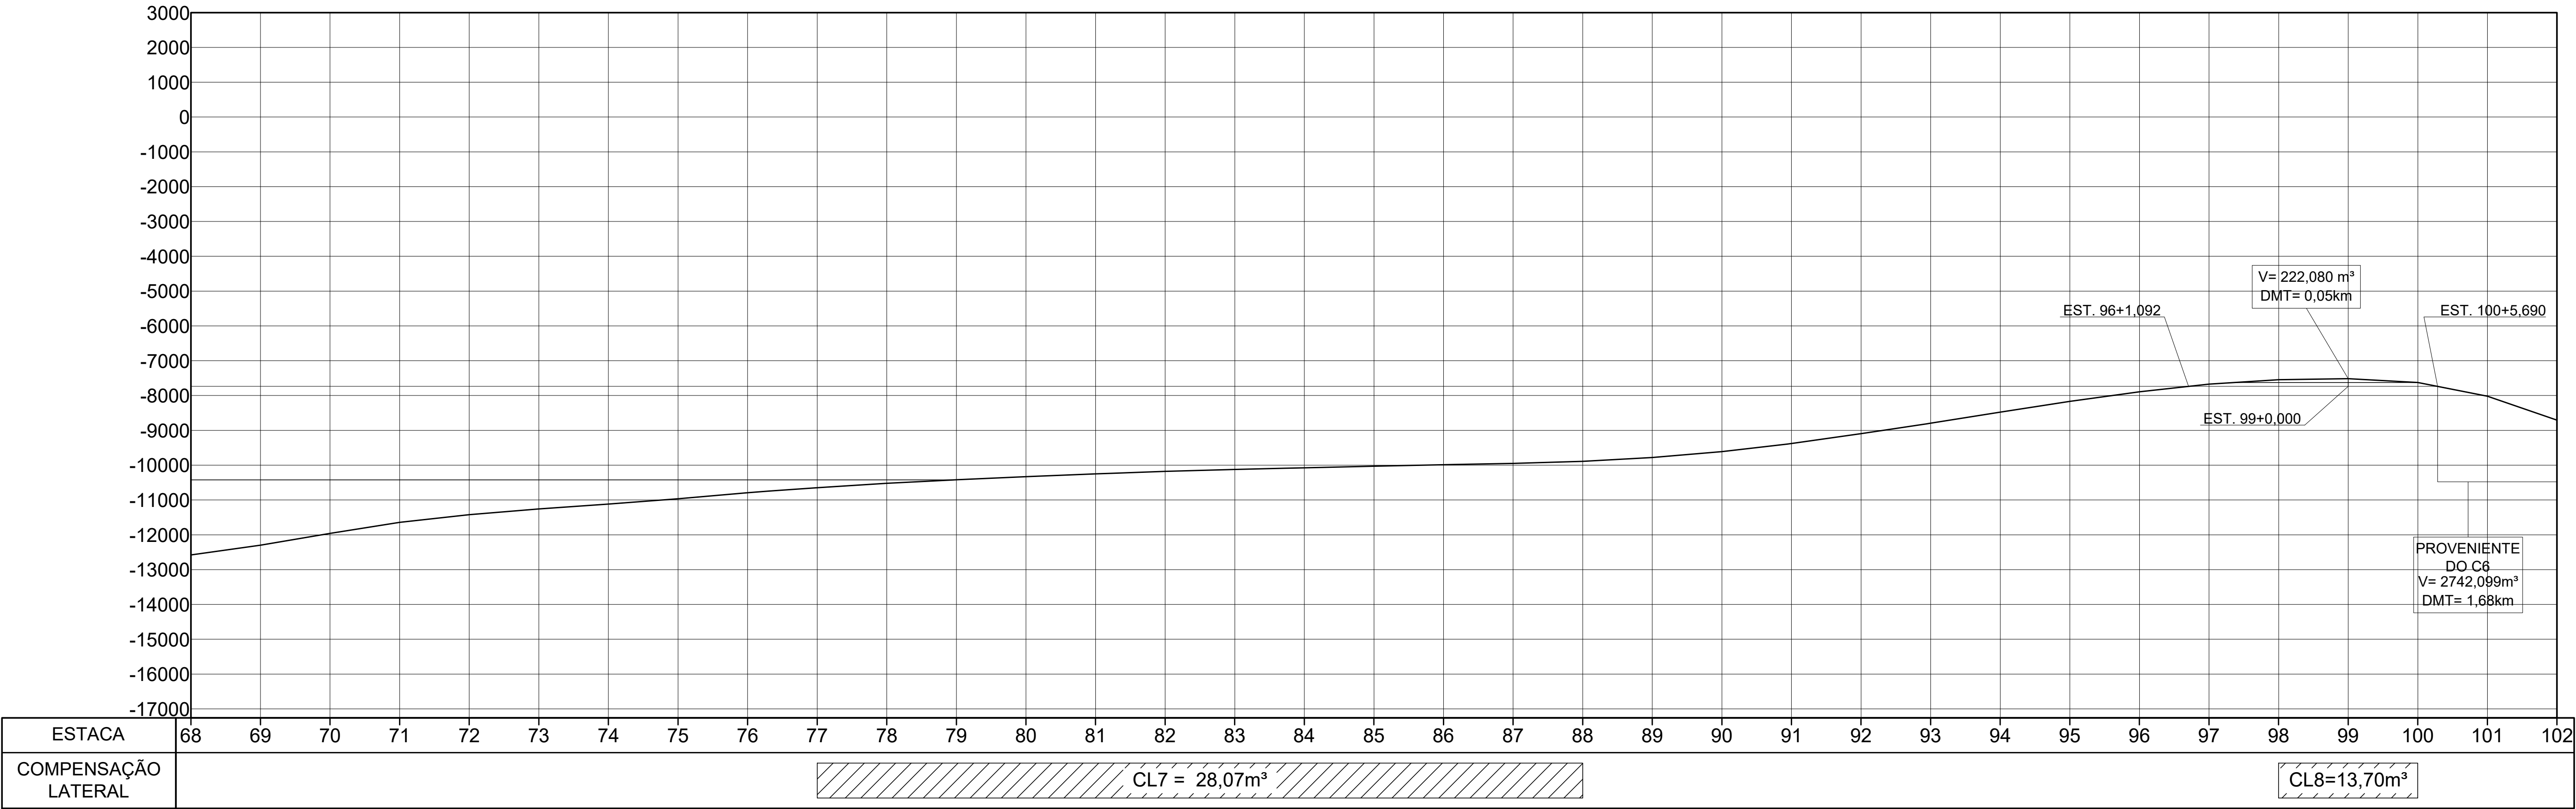

Legenda:

Fonte:
☐ Recurso Federal
Contrato de Repasse
939105/2022/MAPA/CAIXA
☒ Recurso Municipal

ESCALA:
H=1:1000
V=1:100

PROJETISTA



Interact
Engenharia

CREA 0600878860-SP

RES.P.TEC.: EUGENIO PABST V. DA CUNHA

01

15/03/2023

01

15/03/2023

01	15/03/2023	EMISSÃO INICIAL
REV.	DATA	RESP. T�C./PROJETISTA



PREFEITURA MUNICIPAL DE PASSOS/MG

Secretaria de Obras, Habita  o e Servi  os Urbanos - SOHSU

ADMINISTRA  O 2021-2024

PROJETO DE TERRAPLENAGEM

DIAGRAMA DE BRUCKNER

REPRESENTANTE TOMADOR:

DIEGO RODRIGO DE OLIVEIRA

PREFEITO MUNICIPAL - CPF: 066.705.526-61

OBRA:

PAVIMENTA  O ESTRADA PASSOS

TRECHO ENTRE RODOVIA MG-146 E MG-050

SECRET RIA MUNICIPAL - SOHSU:

CL LIA ROSA

ENG. CIVIL - CREA: MG 48005/D



DIRETOR DEP. OBRAS P BLICAS:

DANIEL ANDRADE DA SILVA

ENG. CIVIL - CREA: SP5070526175D/MG

FOLHA:

02

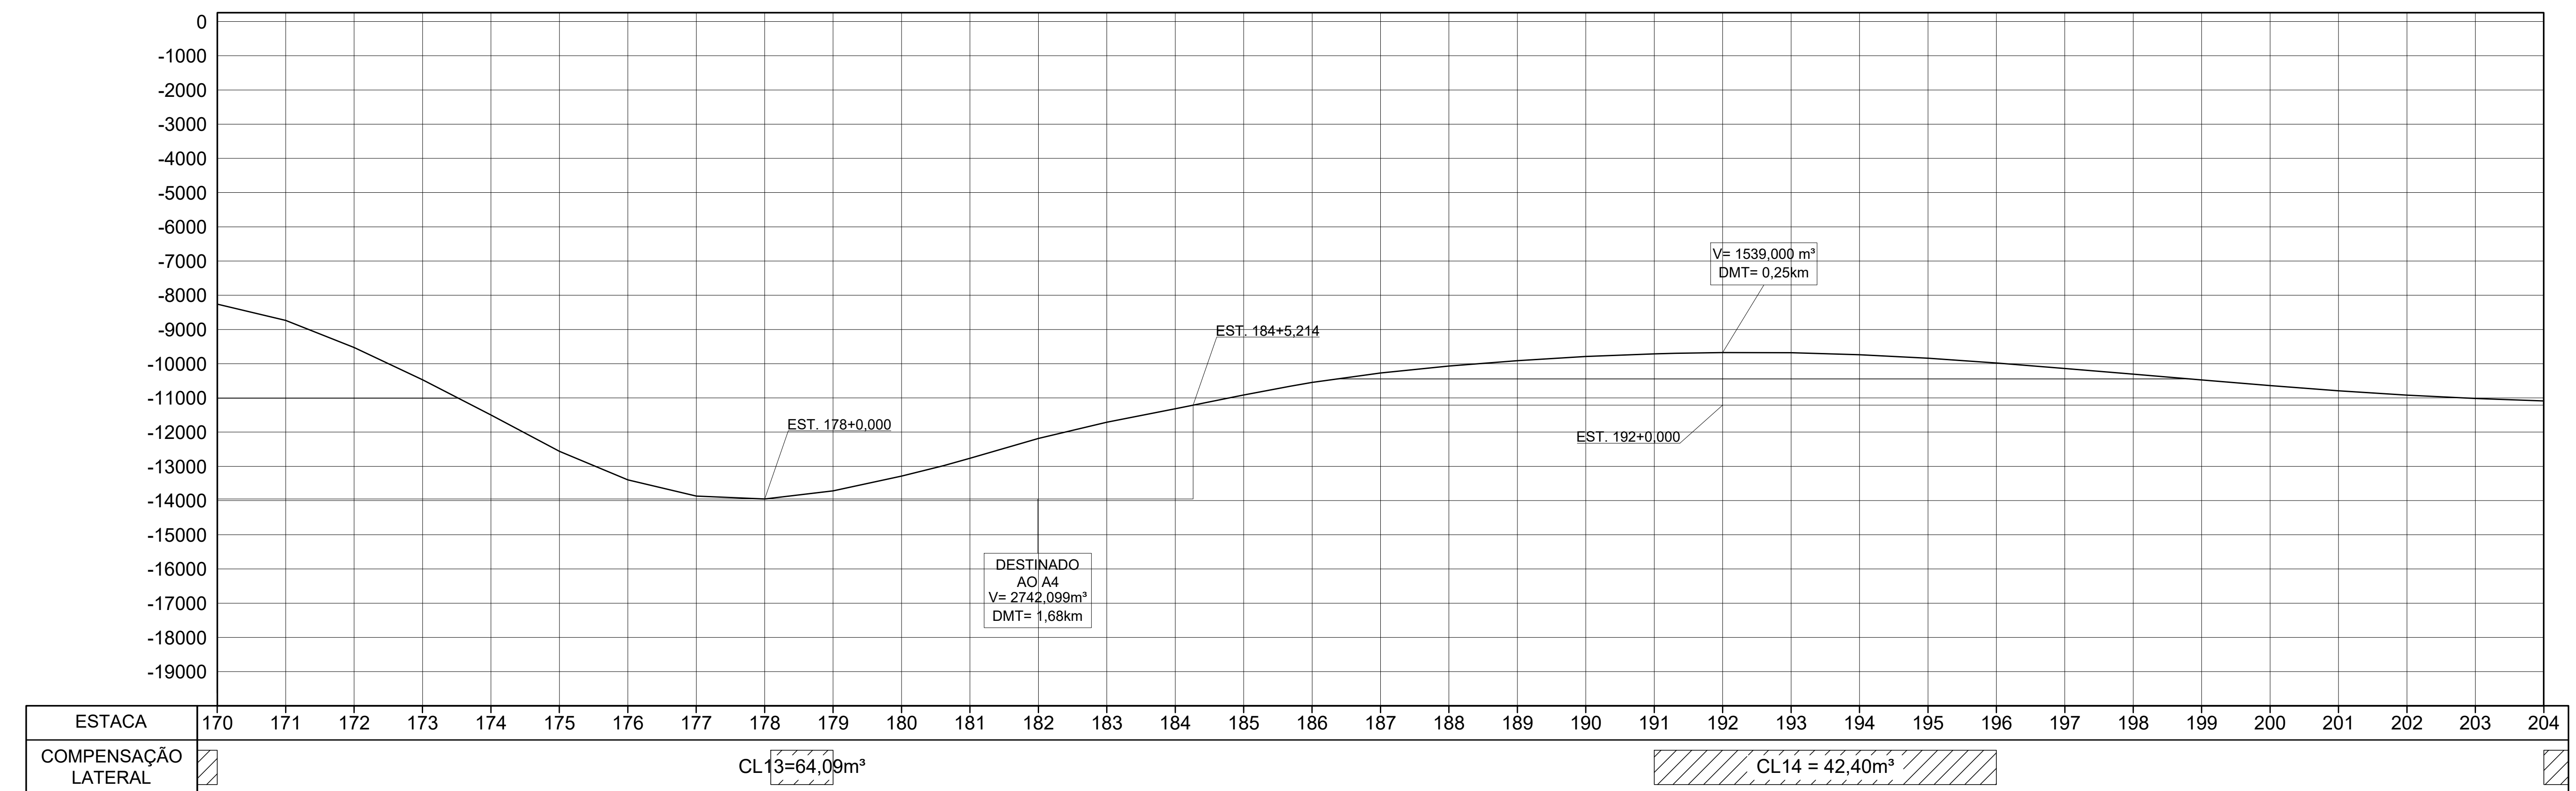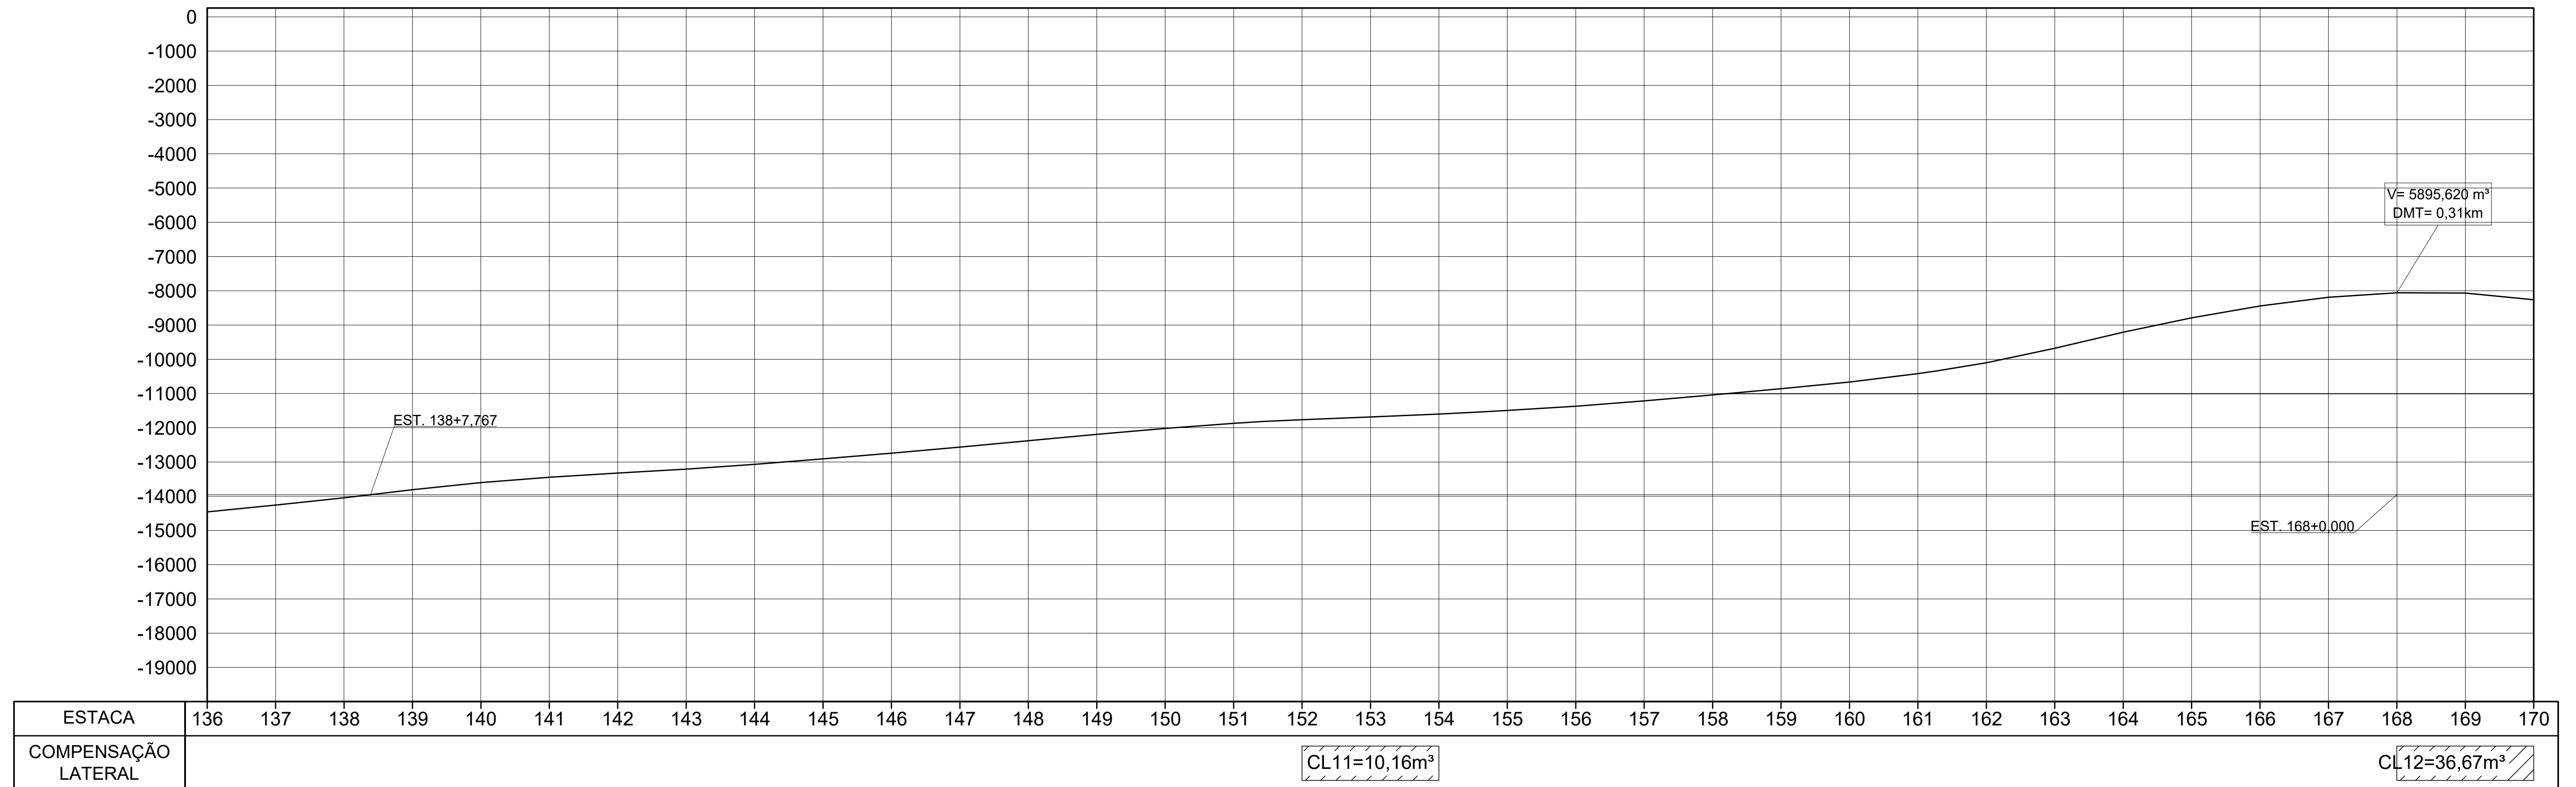

Legenda:

Fonte:

☐ Recurso Federal
Contrato de Repasse
939105/2022/MAPA/CAIXA

☒ Recurso Municipal

ESCALA:
H=1:1000
V=1:100

PROJETISTA

interact
Engenharia

rua Professor João Arruda, 299
05012-000 - Perdizes - São Paulo - SP
tel (11) 3673-2400
interact@interact.eng.br

CREA 0600878860-SP

RESP.TÉC.: EUGENIO PABST V. DA CUNHA

REV.	DATA
------	------

01	15/03/2023
----	------------

01	15/03/2023
----	------------

REV	DATA	RESP. TÁC /PRO
-----	------	----------------



PREFEITURA MUNICIPAL DE PASSOS/MG
Secretaria de Obras, Habitação e Serviços Urbanos - SOHSU
ADMINISTRAÇÃO 2021-2024

PROJETO DE TERRAPLENAGEM

DIAGRAMA DE BRUCKNER

REPRESENTANTE TOMADOR:

DIEGO RODRIGO DE OLIVEIRA
PREFEITO MUNICIPAL - CPF: 066.705.526-61



SECRETARIA MUNICIPAL - SOHSU:

OBRA:
PAVIMENTAÇÃO ESTRADA PASSOS
TRECHO ENTRE RODOVIA MG-146 E MG-050

DIRETOR DEP. OBRAS PÚBLICAS:


DANIEL ANDRADE DA SILVA
ENG. CIVIL - CREA: SP5070526175D MG

OLHA:

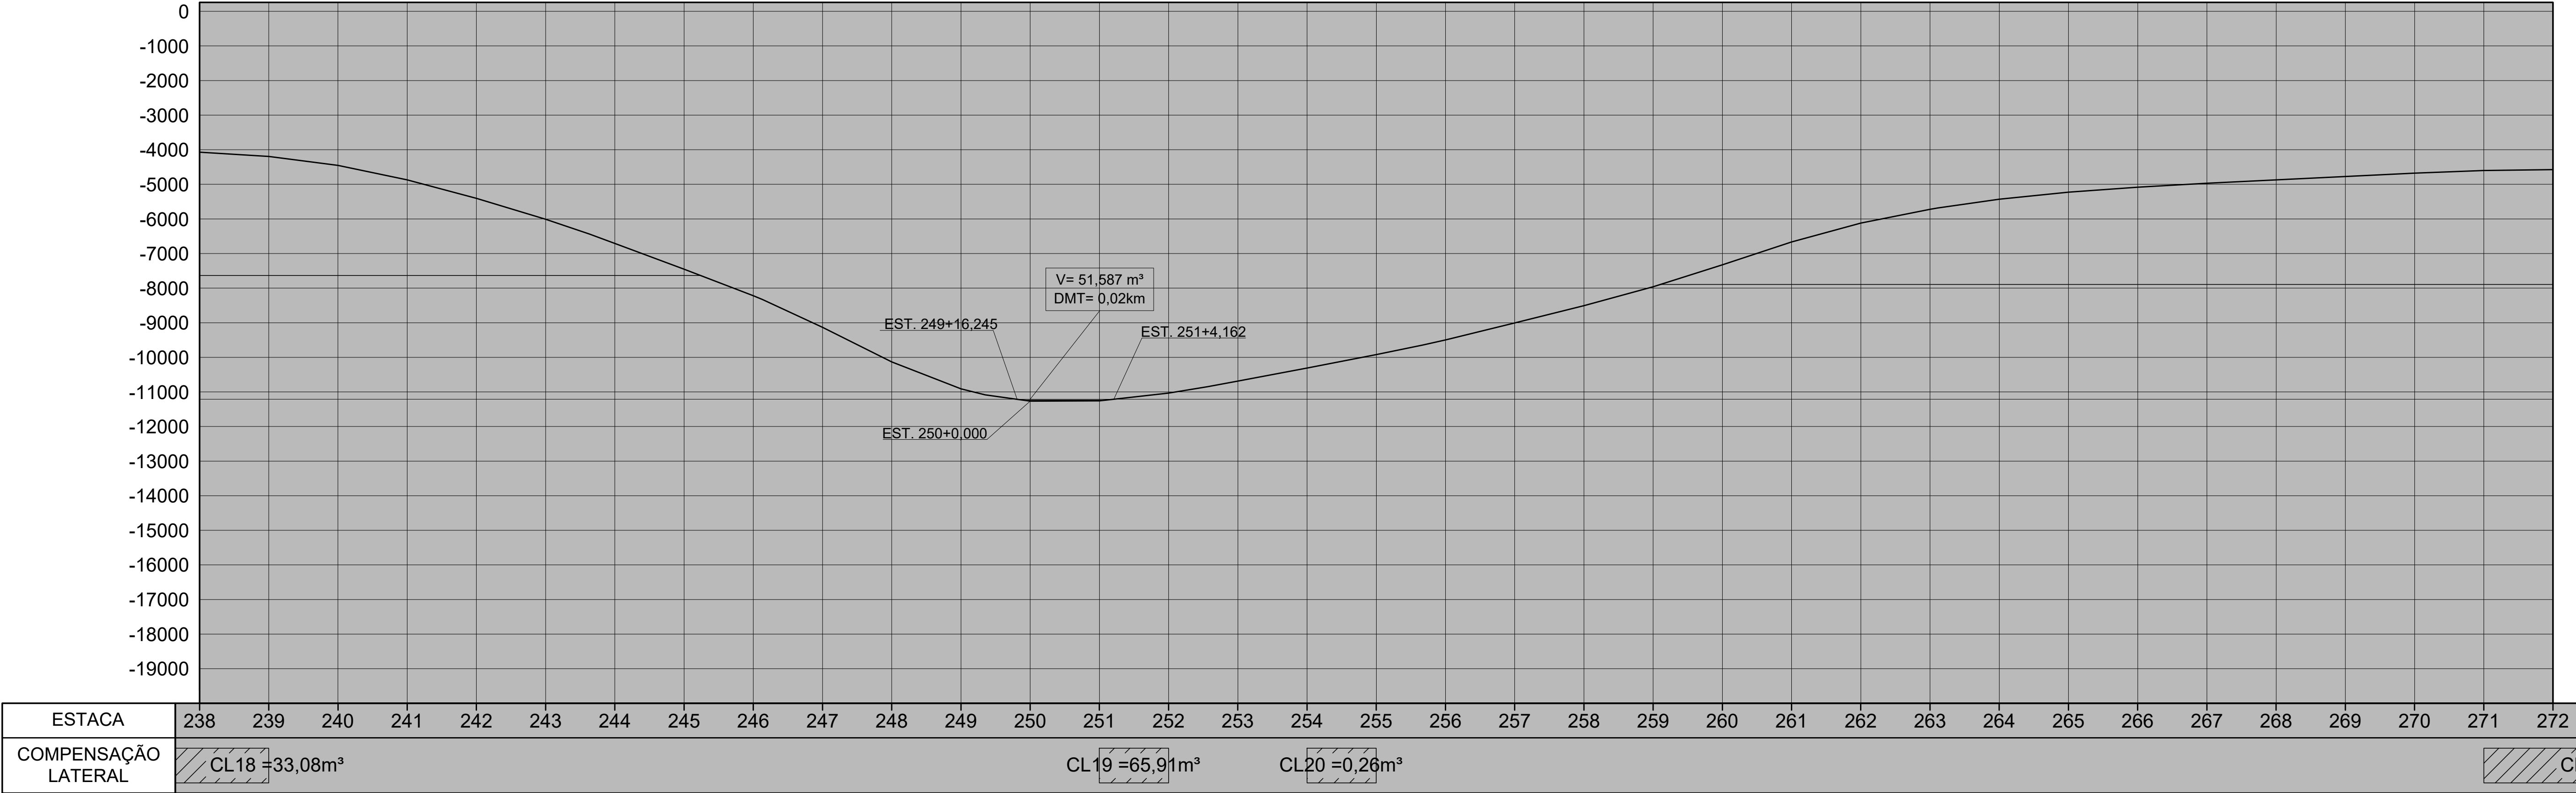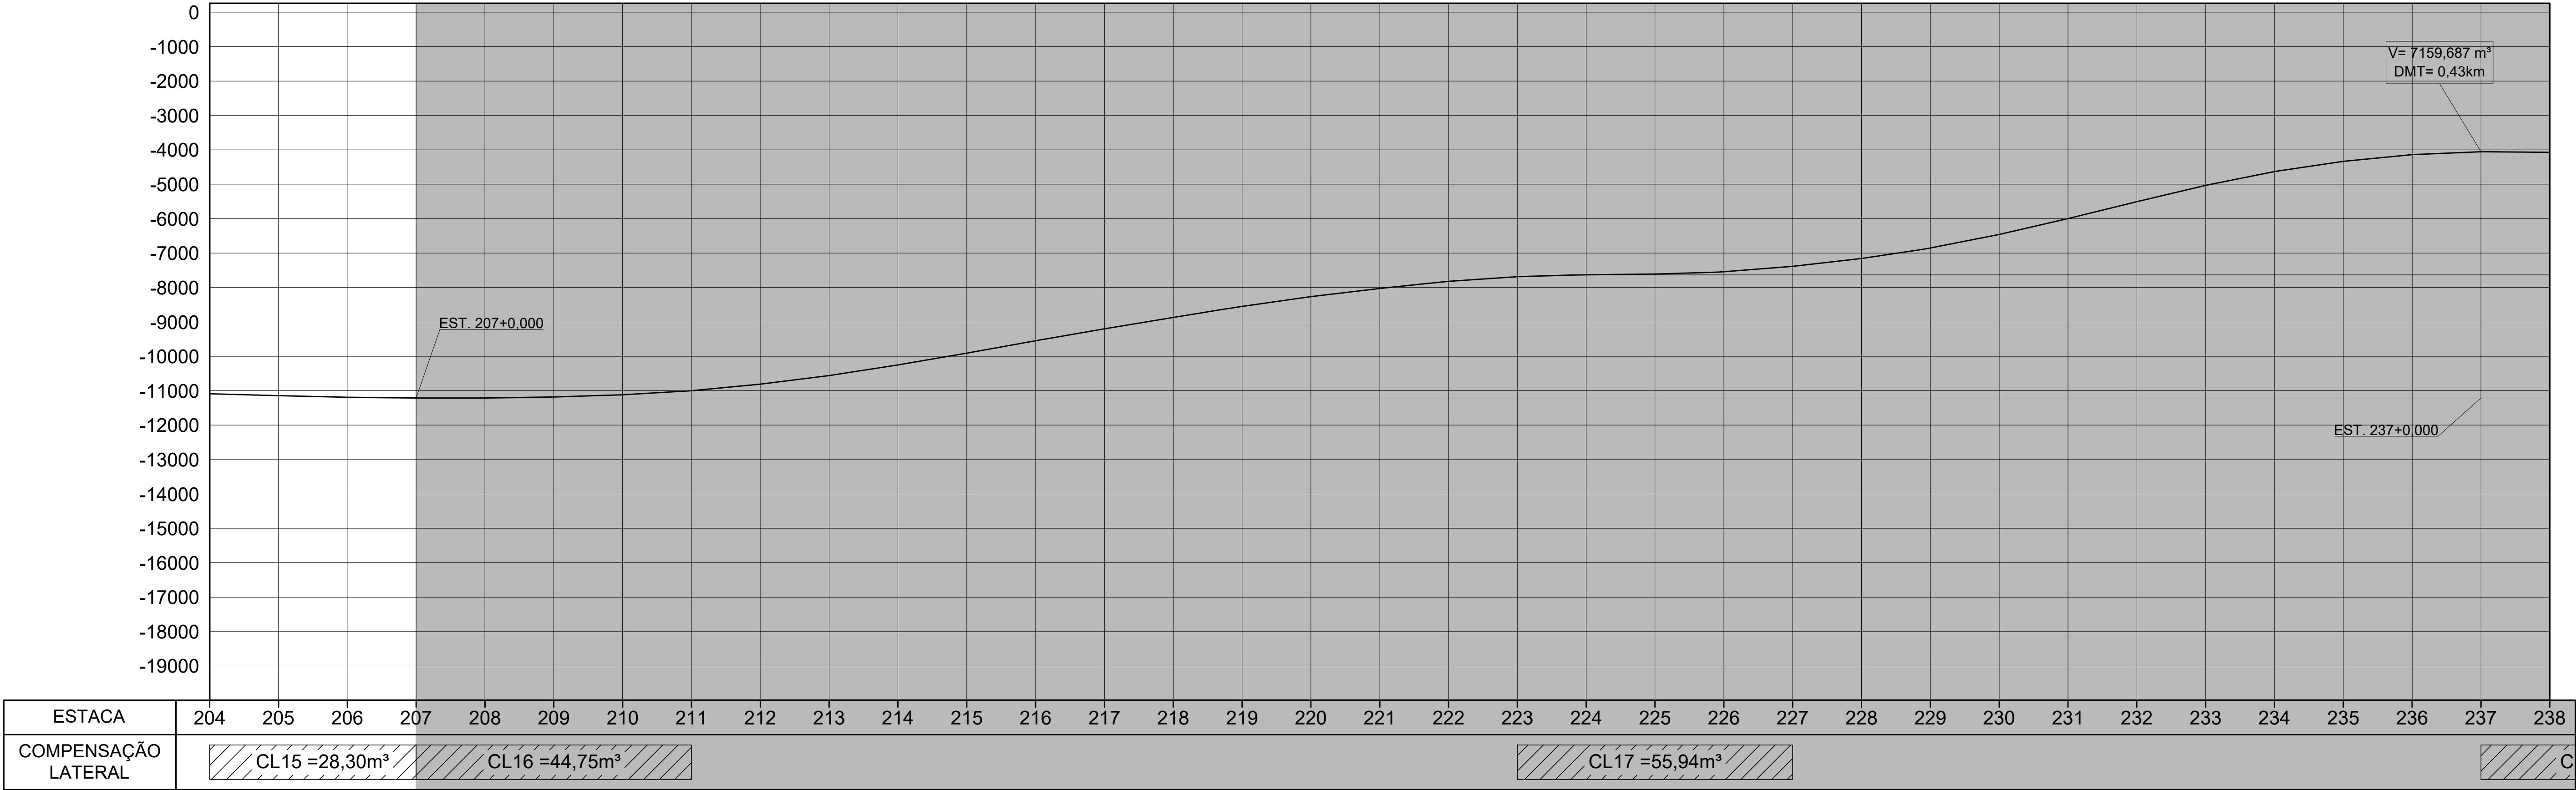

Legenda:

Fonte:
☐ Recurso Federal
Contrato de Repasse
939105/2022/MAPA/CAIXA
☒ Recurso Municipal

ESCALA:
H=1:1000
V=1:100

PROJETISTA				
interact Engenharia		rua Professor João Arruda, 299 05012-000 - Perdizes - São Paulo - SP tel (11) 3875-2400 interact@interact.eng.br		
CREA 0600878860-SP		REV.	DATA	01 15/03/2023 EMISSÃO INICIAL
RESP.TÉC.: EUGENIO PABST V. DA CUNHA		01	15/03/2023	REV. DATA RESP. TÉCN./PROJETISTA



PREFEITURA MUNICIPAL DE PASSOS/MG			
Secretaria de Obras, Habitação e Serviços Urbanos - SOHSU			
ADMINISTRAÇÃO 2021-2024			
PROJETO DE TERRAPLENAGEM		OBRA:	
DIAGRAMA DE BRUCKNER		PAVIMENTAÇÃO ESTRADA PASSOS	
		TRECHO ENTRE RODOVIA MG-146 E MG-050	
REPRESENTANTE TOMADOR:		SECRETARIA MUNICIPAL - SOHSU:	DIRETOR DEP. OBRAS PÚBLICAS:
DIEGO RODRIGO DE OLIVEIRA		CLECIA ROSA	DANIEL ANDRADE DA SILVA
PREFEITO MUNICIPAL - CPF: 066.705.526-61		ENG. CIVIL - CREA: MG 48005/D	ENG. CIVIL - CREA: SP5070526175D/MG
			FOLHA: 04

