

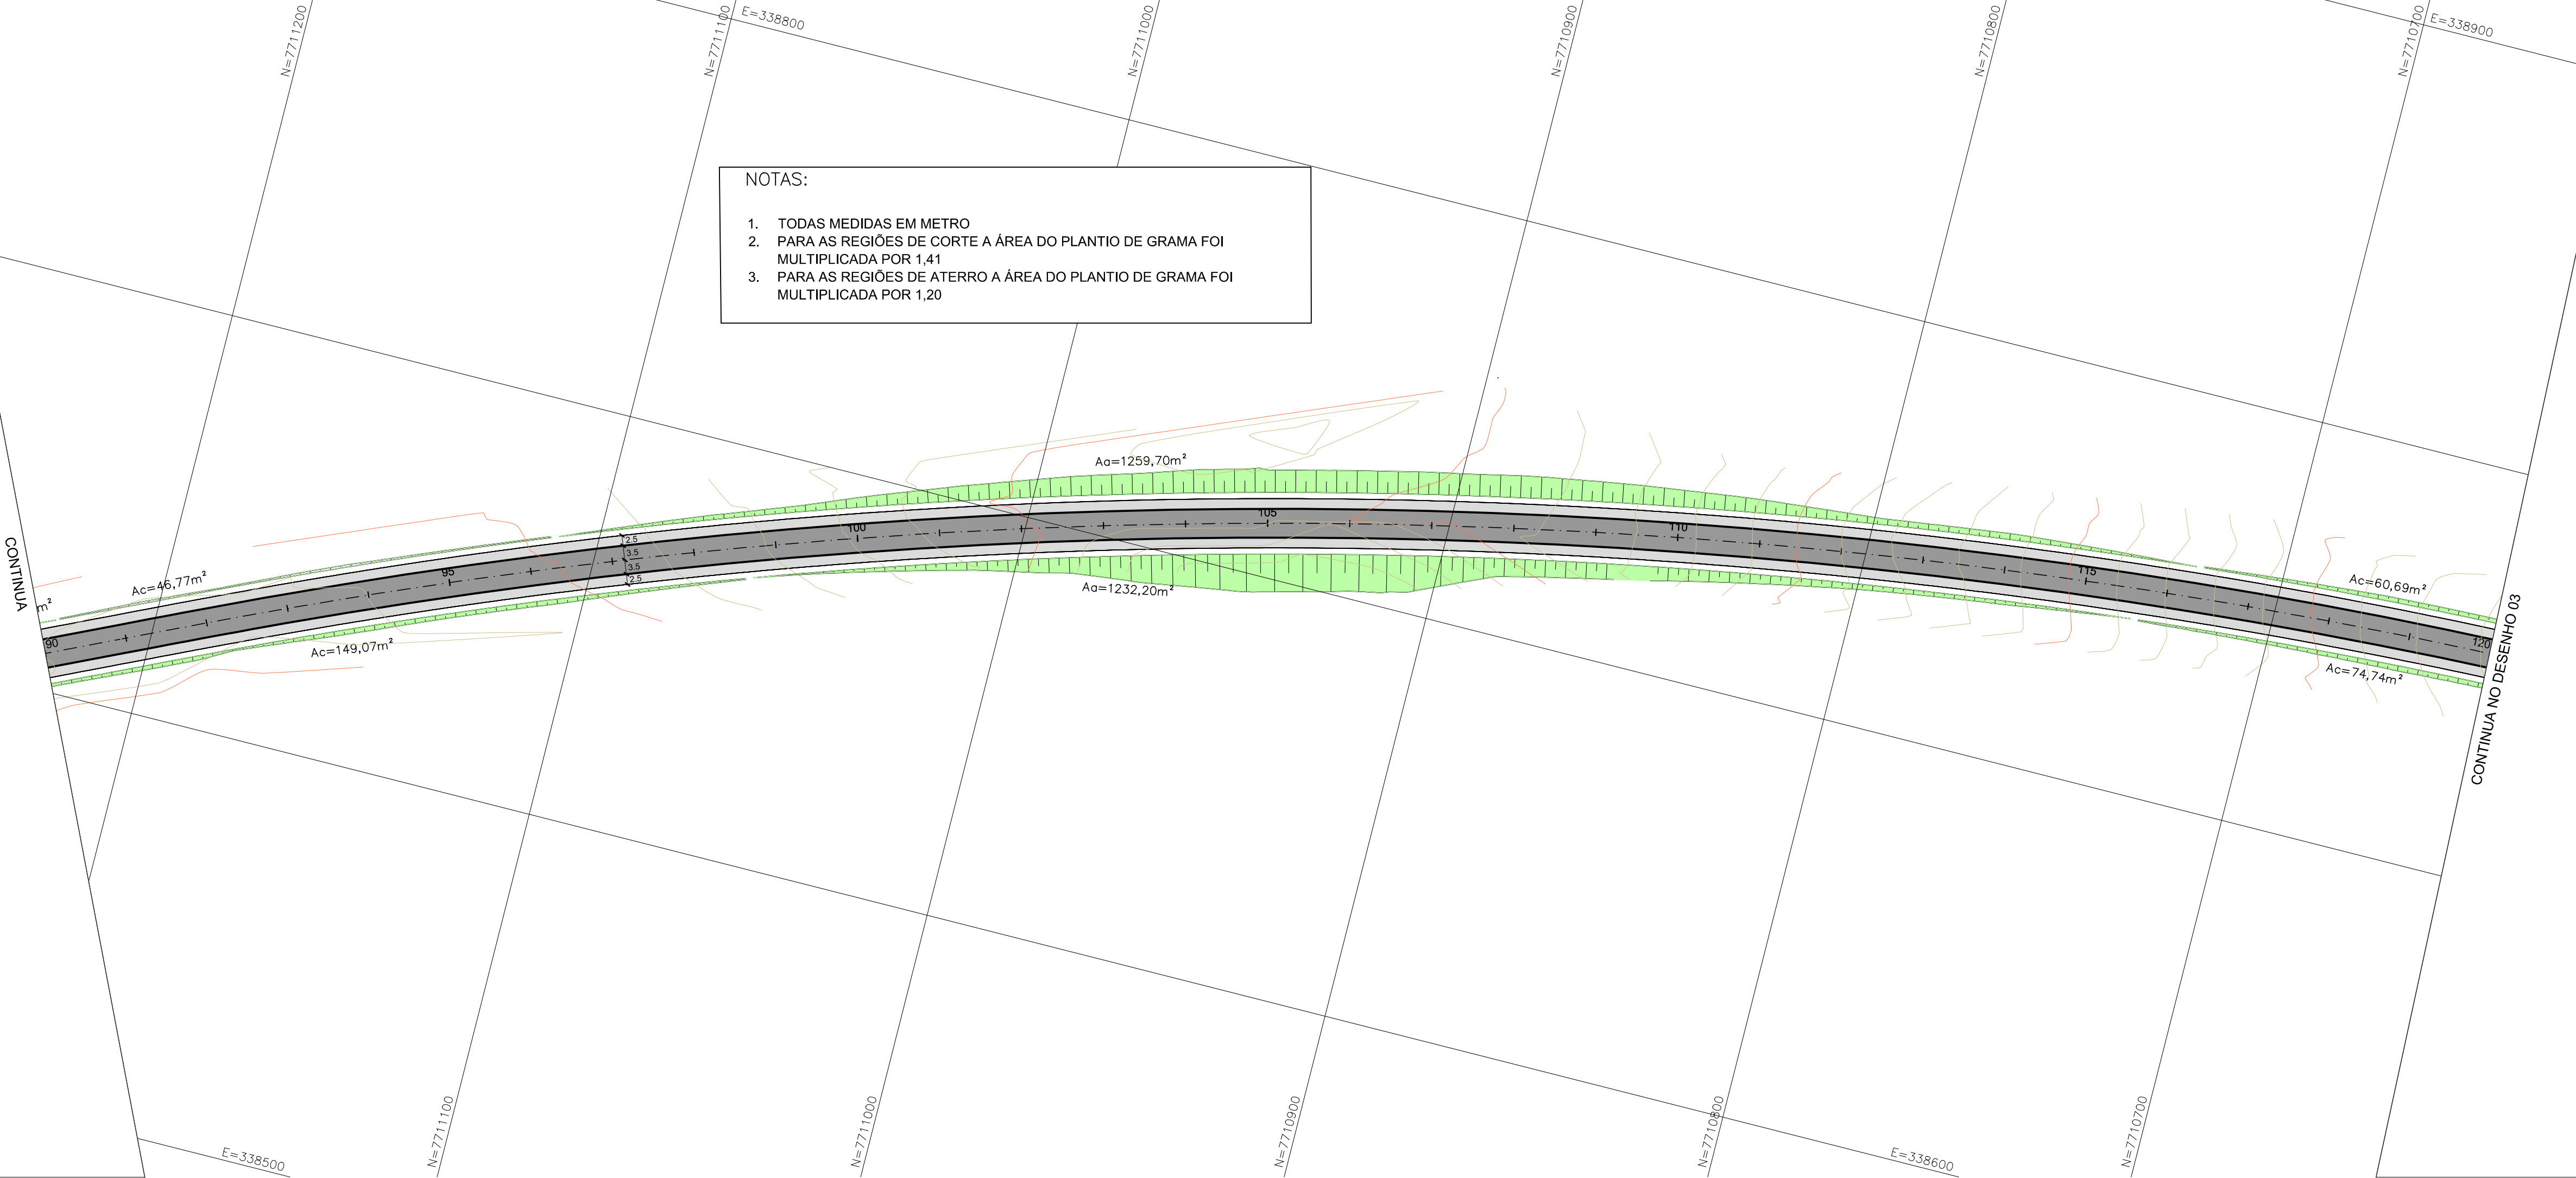


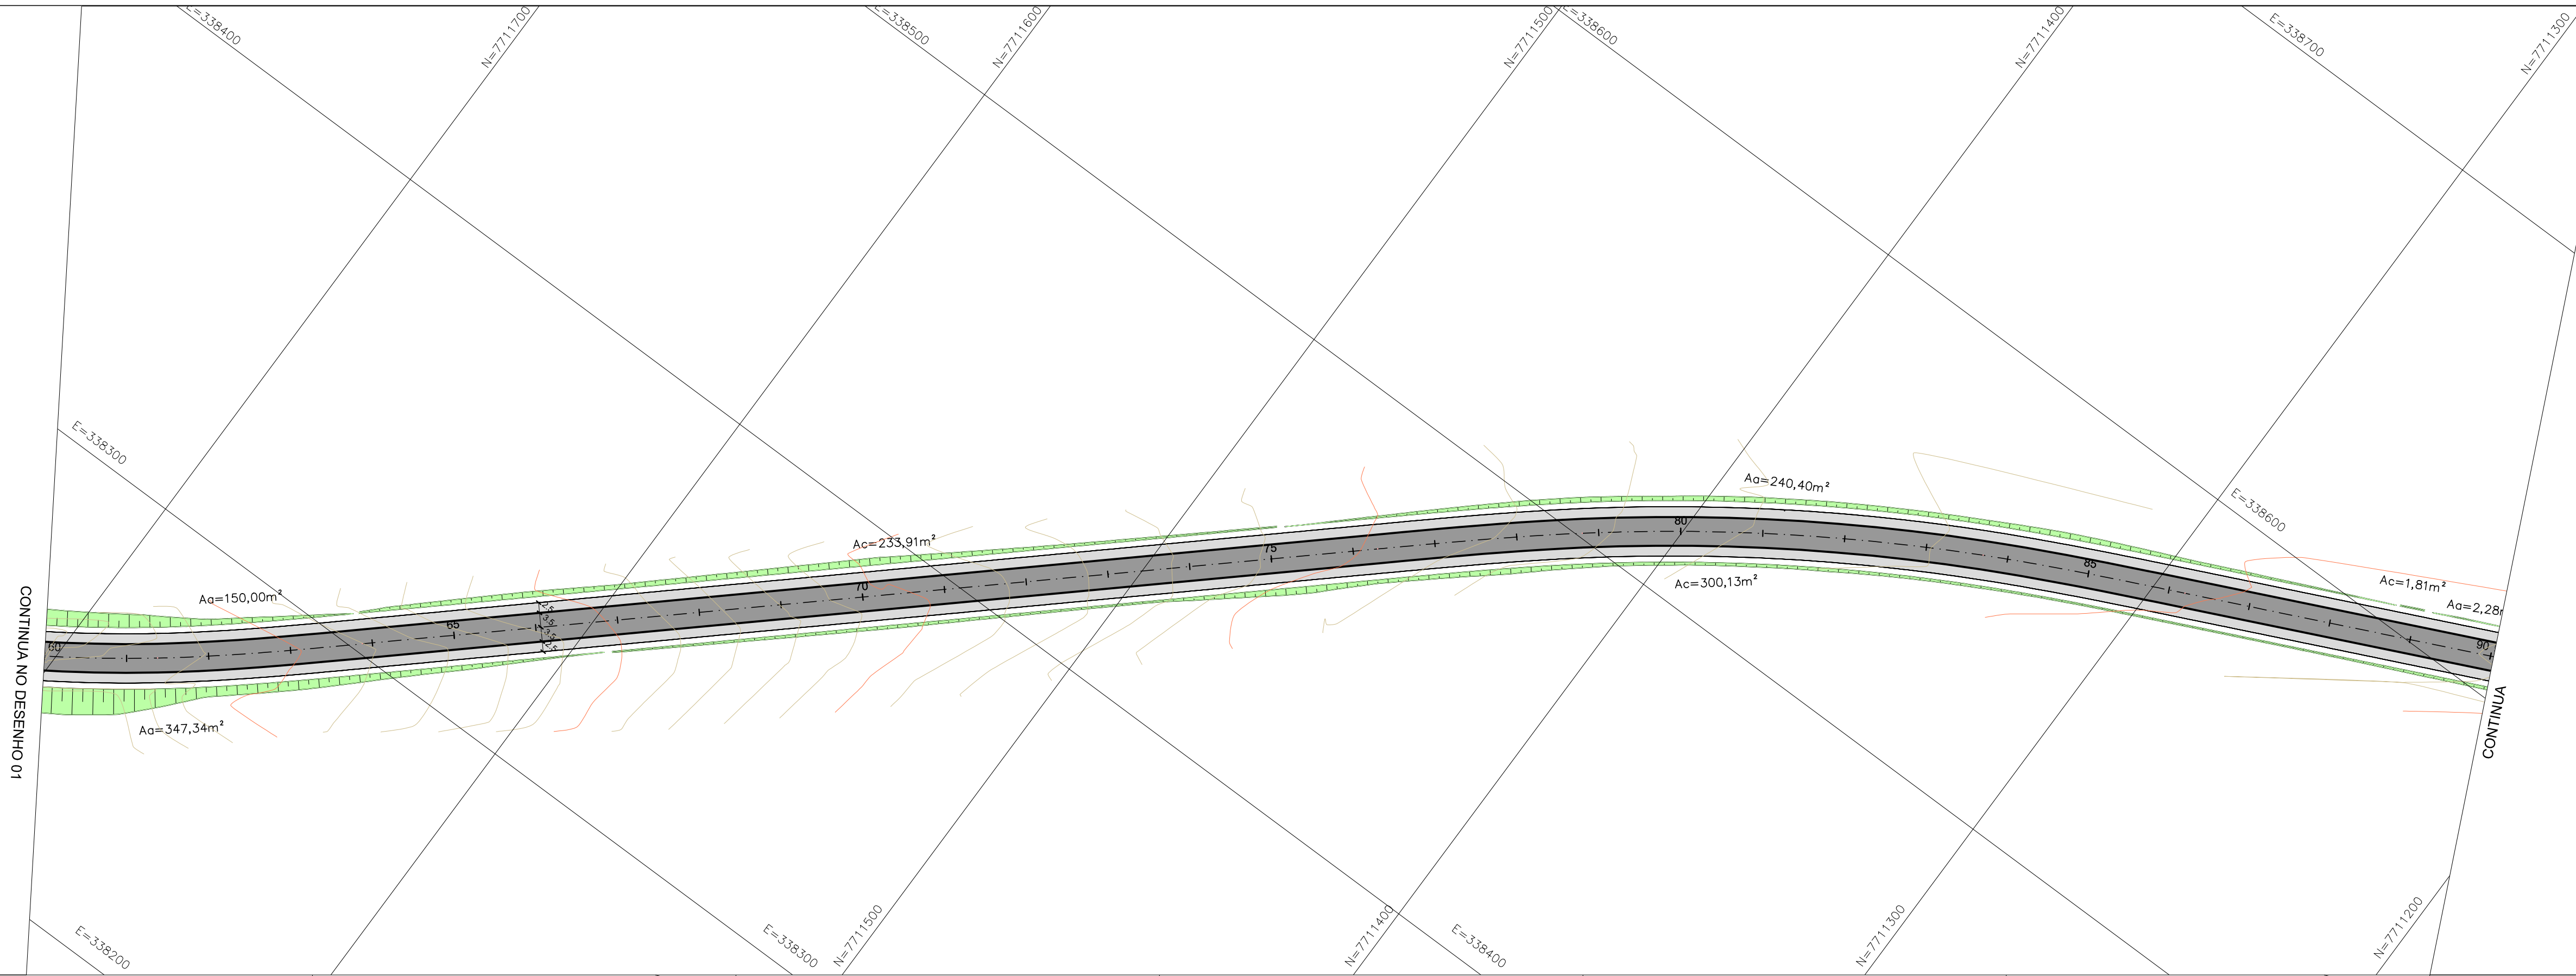

- NOTAS:
1. TODAS MEDIDAS EM METRO
 2. PARA AS REGIÕES DE CORTE A ÁREA DO PLANTIO DE GRAMA FOI MULTIPLICADA POR 1,41
 3. PARA AS REGIÕES DE ATERRO A ÁREA DO PLANTIO DE GRAMA FOI MULTIPLICADA POR 1,20

Ac = 867,12 * 1,41 = 1.222,64m²
Aa = 3.231,92 * 1,20 = 3.878,30m²

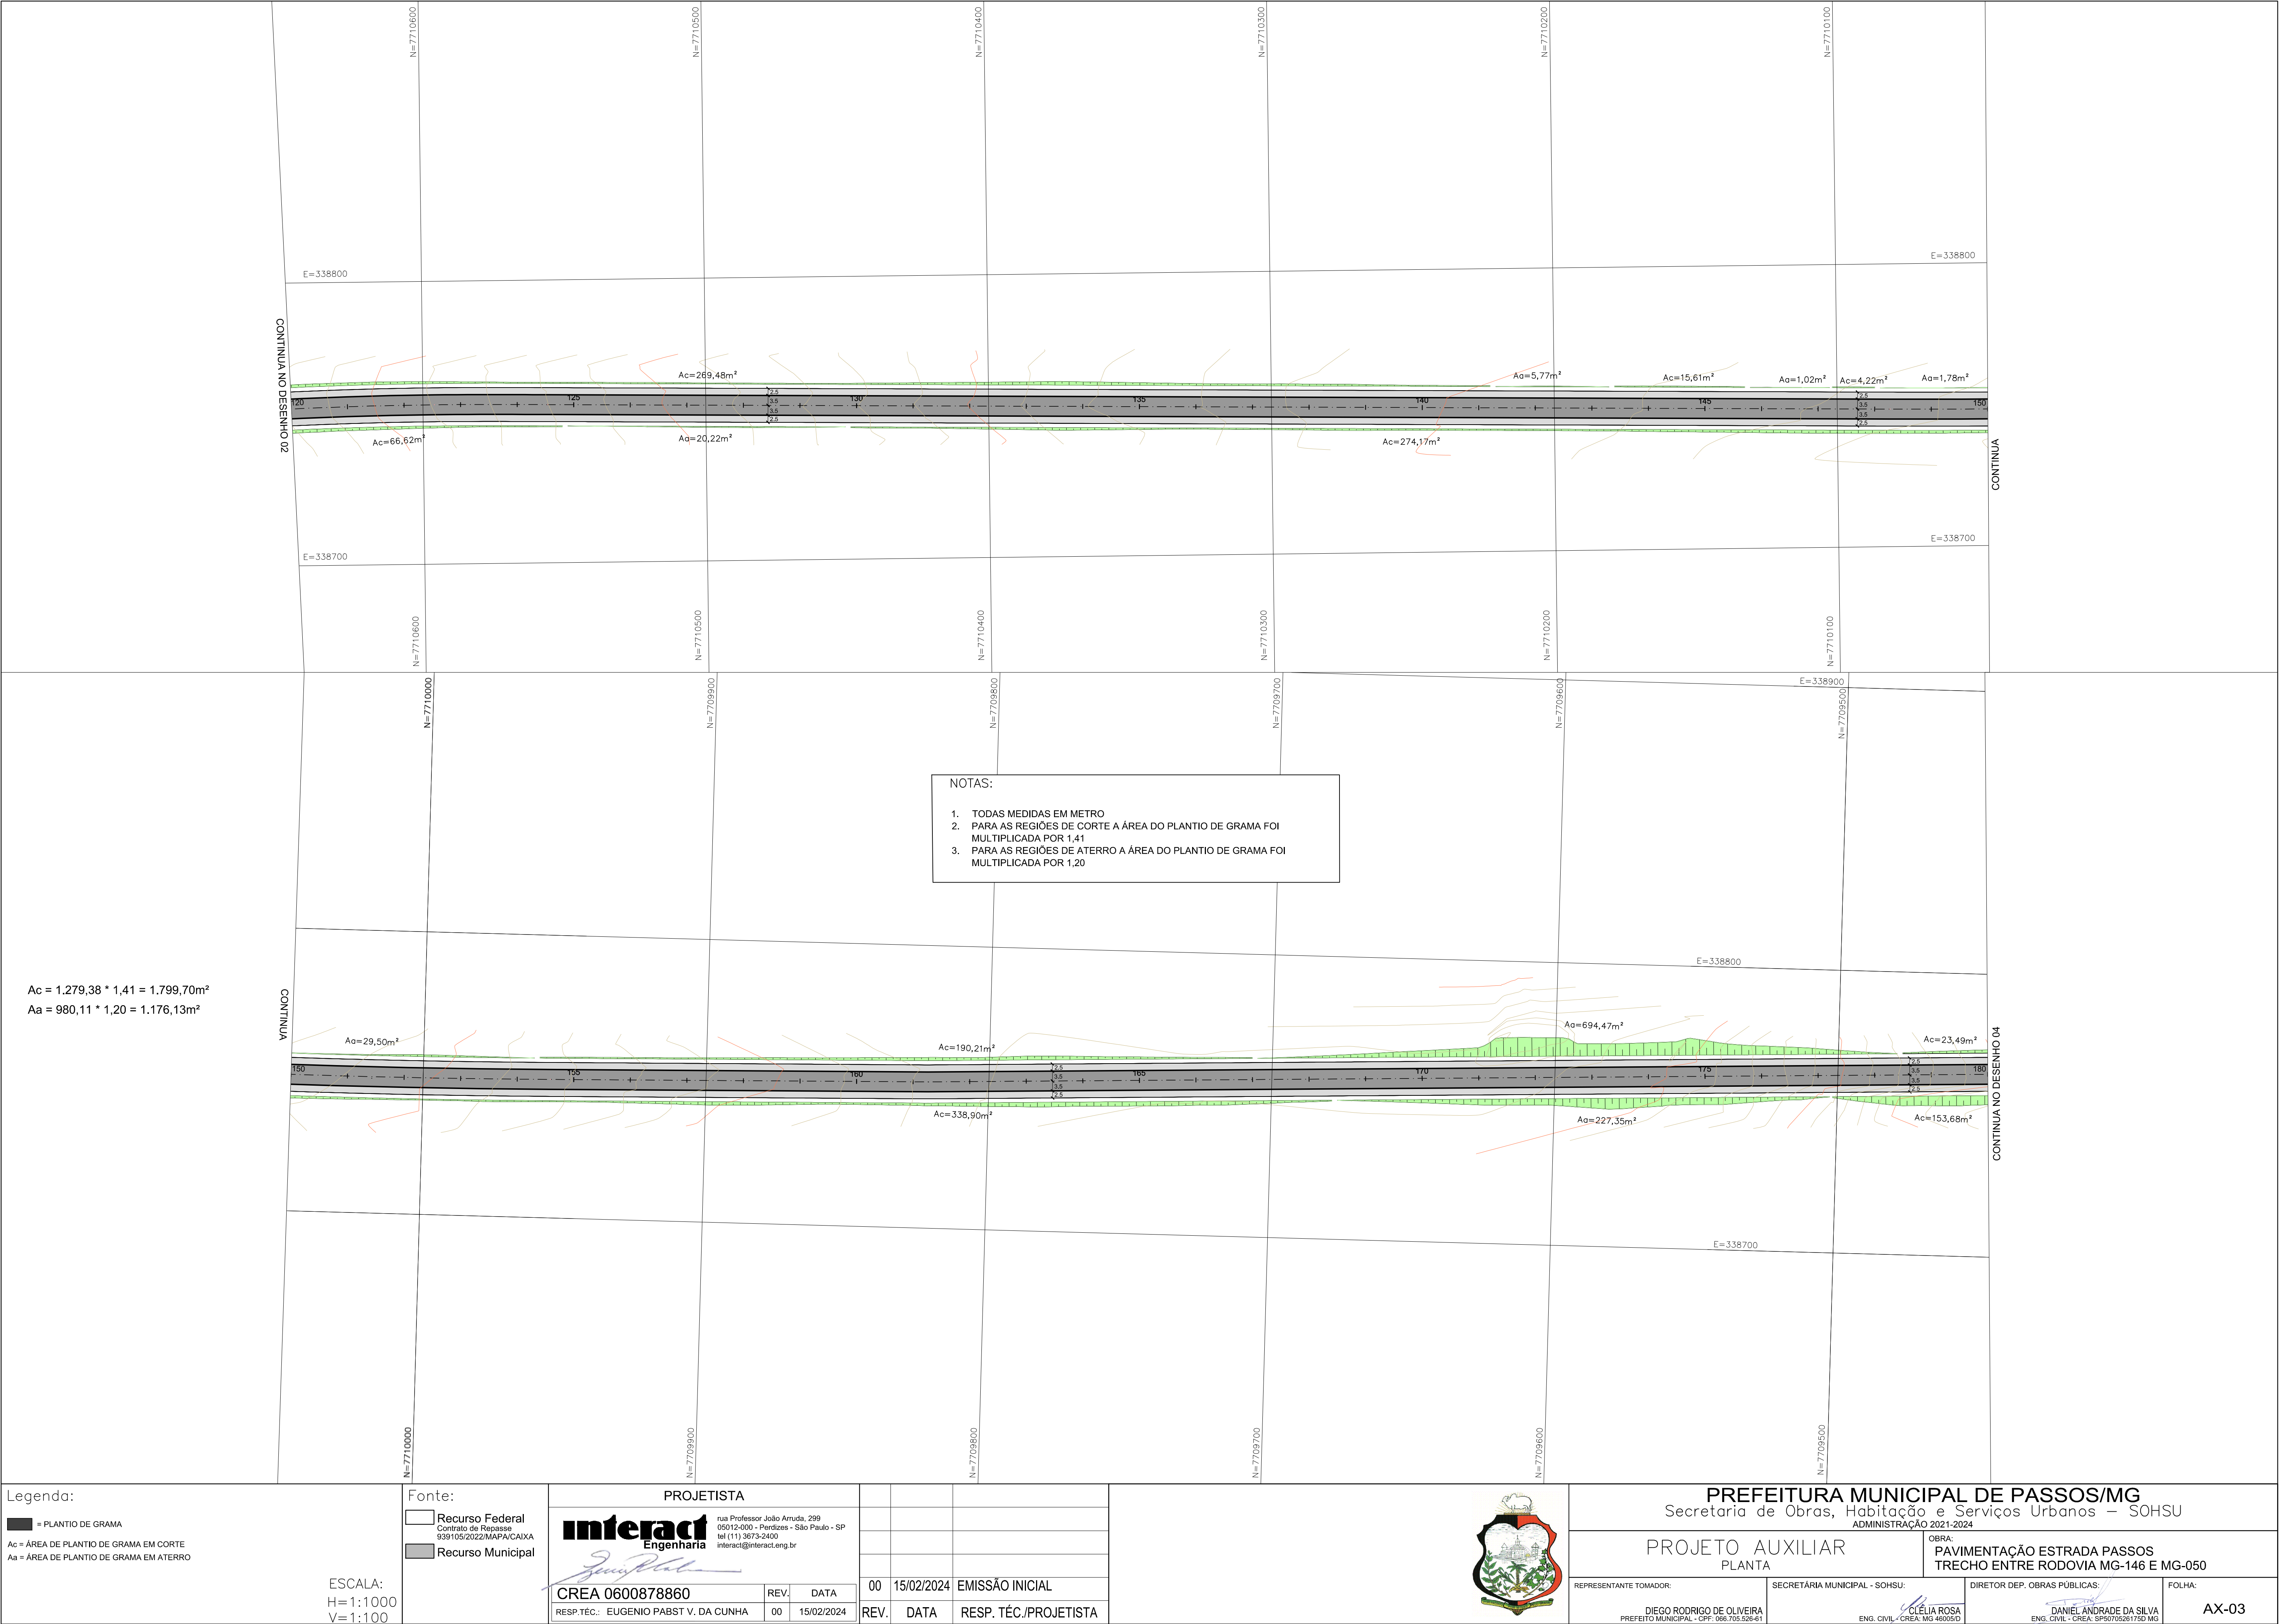

Legenda:

■ = PLANTIO DE GRAMA

Ac = ÁREA DE PLANTIO DE GRAMA EM CORTE

Aa = ÁREA DE PLANTIO DE GRAMA EM ATERRO

Fonte:

☐ Recurso Federal

☐ Recurso Municipal

ESCALA:

H = 1:1000

V = 1:100

PROJETISTA

interact Engenharia

rua Professor João Arruda, 299

05012-000 - Perdizes - São Paulo - SP

tel (11) 3875-2400

interact@interact.eng.br

00	15/02/2024	EMISSÃO INICIAL
REV.	DATA	RESP. TÉCN./PROJETISTA

PREFEITURA MUNICIPAL DE PASSOS/MG

Secretaria de Obras, Habitação e Serviços Urbanos – SOHSU

ADMINISTRAÇÃO 2021-2024

PROJETO AUXILIAR

PLANTA

REPRESENTANTE TOMADOR:

DIEGO RODRIGO DE OLIVEIRA

PREFEITO MUNICIPAL - CPF: 066.705.528-61

SECRETARIA MUNICIPAL - SOHSU:

CLÉLIA ROSA

ENG. CIVIL - CREA: MG 48005/D

DIRETOR DEP. OBRAS PÚBLICAS:

DANIEL ANDRADE DA SILVA

ENG. CIVIL - CREA: SP5070526175D/MG



FOLHA:

AX-03

OBRA:

PAVIMENTAÇÃO ESTRADA PASSOS

TRECHO ENTRE RODOVIA MG-146 E MG-050

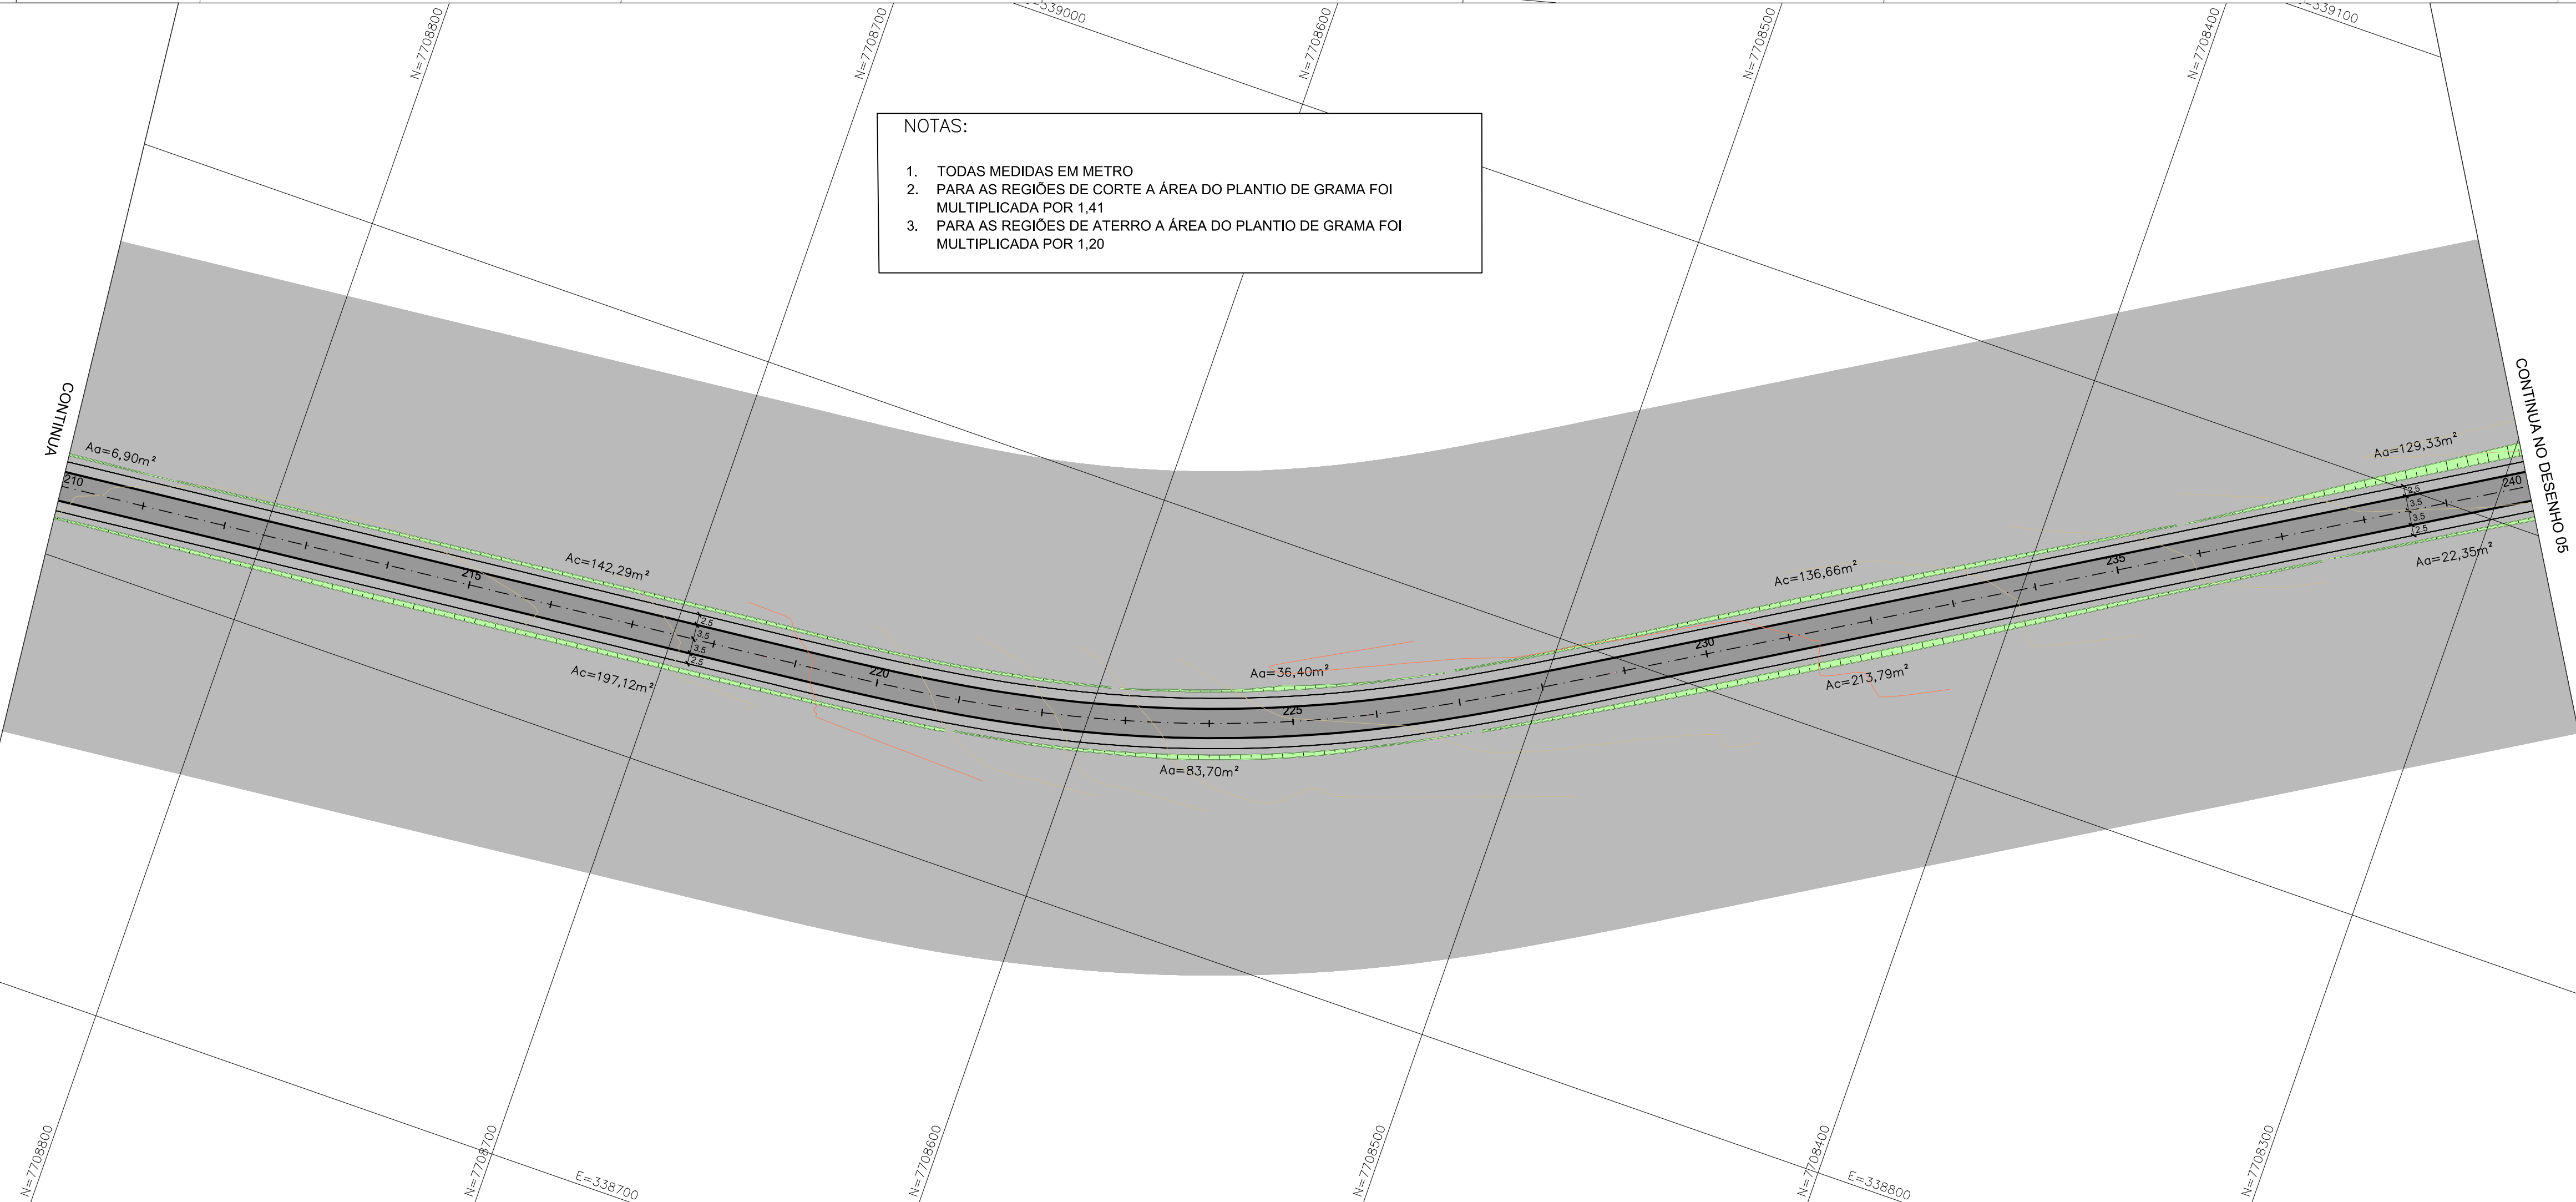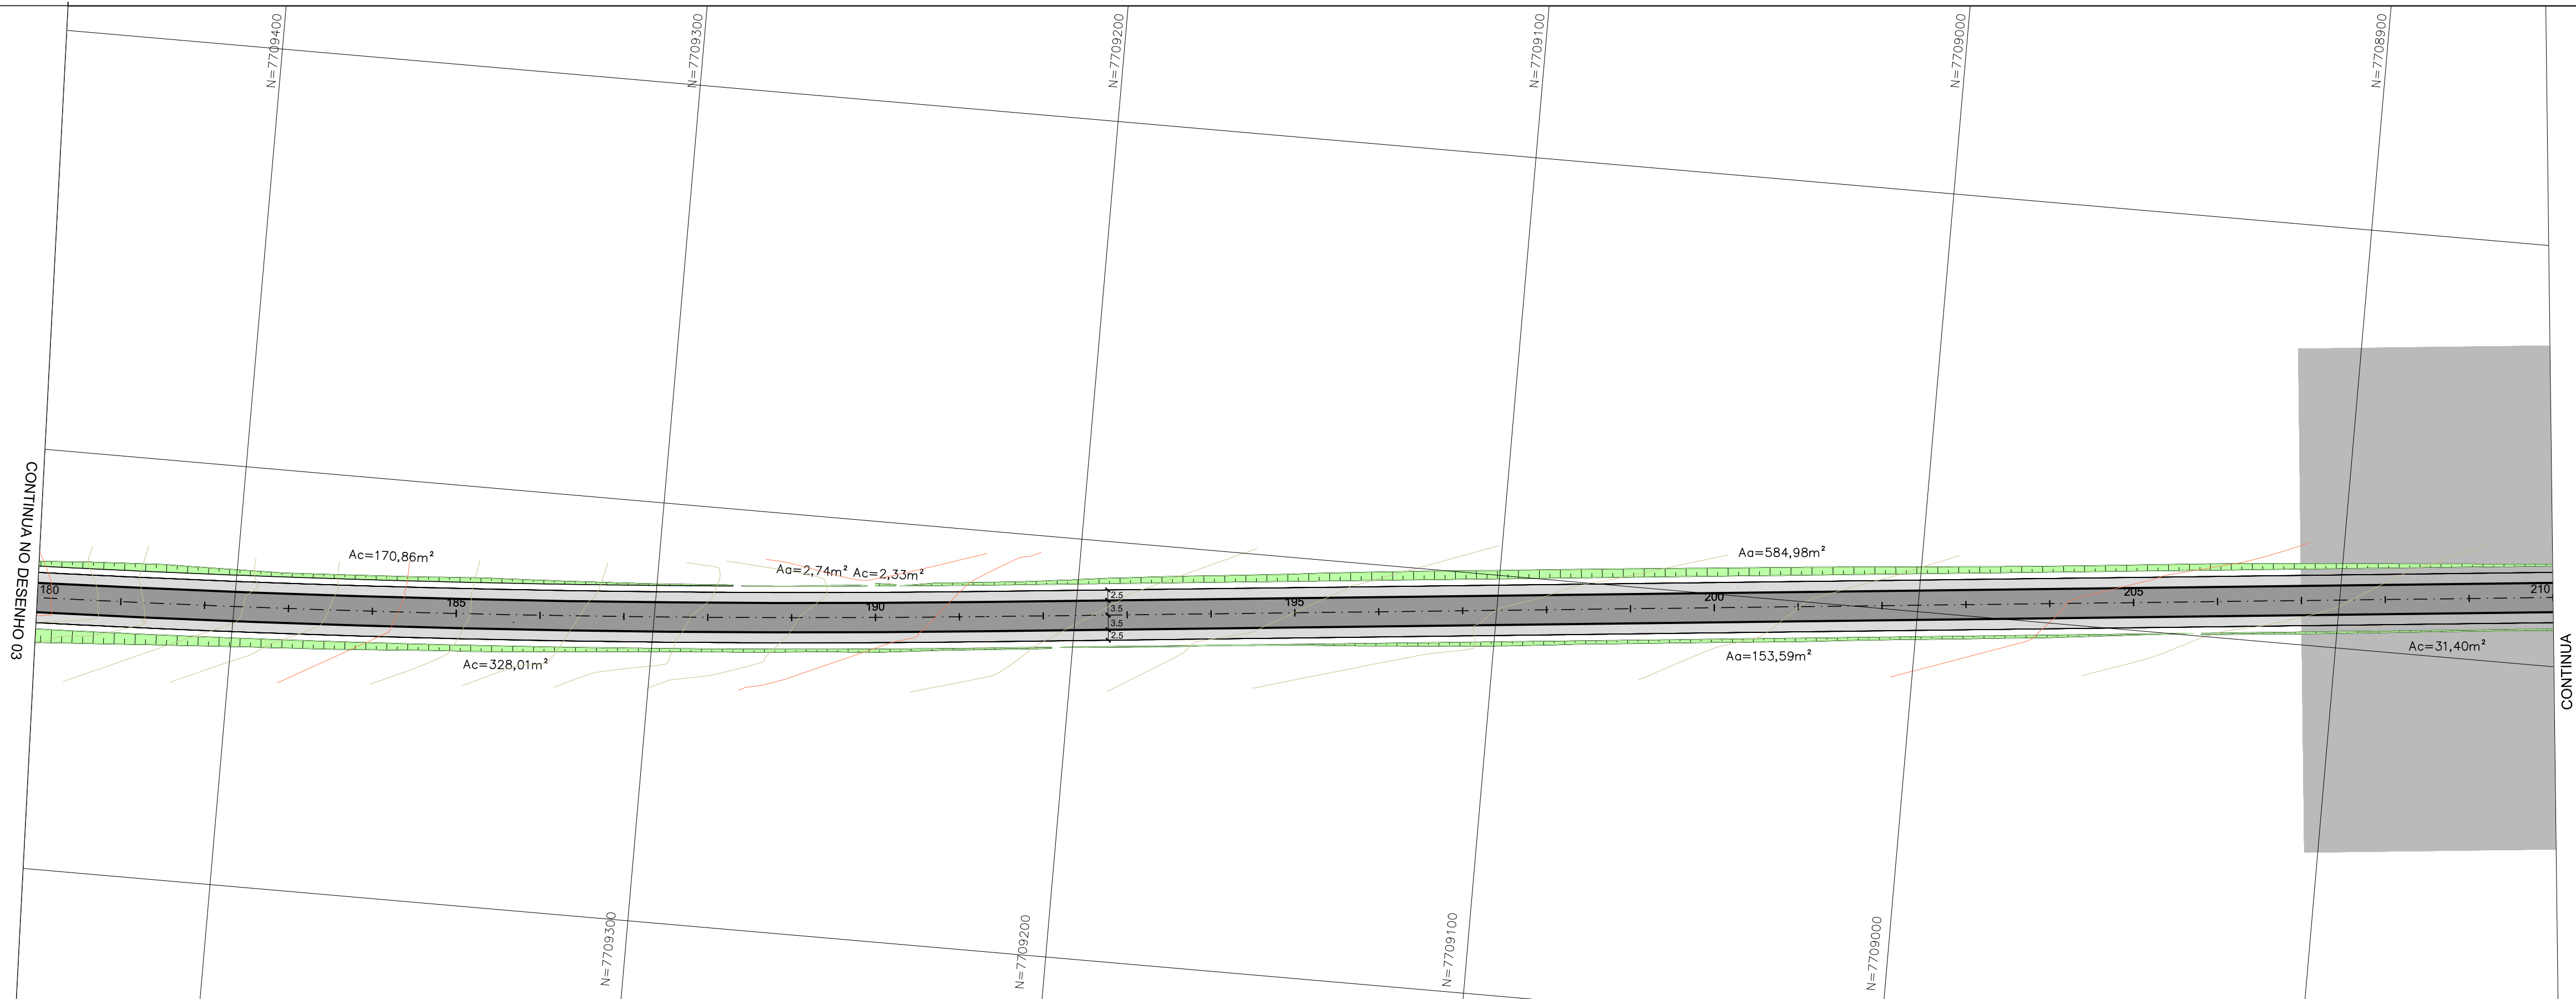

- NOTAS:
1. TODAS MEDIDAS EM METRO
 2. PARA AS REGIÕES DE CORTE A ÁREA DO PLANTIO DE GRAMA FOI MULTIPLICADA POR 1,41
 3. PARA AS REGIÕES DE ATERRO A ÁREA DO PLANTIO DE GRAMA FOI MULTIPLICADA POR 1,20

$Ac = 1.222,46 * 1,41 = 1.723,67m^2$
 $Aa = 1019,99 * 1,20 = 1.223,99m^2$

Legenda:

 = PLANTIO DE GRAMA

Ac = ÁREA DE PLANTIO DE GRAMA EM CORTE
Aa = ÁREA DE PLANTIO DE GRAMA EM ATERRO

Fonte:

 Recurso Federal
Contrato de Repasse
939105/2022/MAPA/CAIXA

 Recurso Municipal

PROJETISTA

interact
Engenharia

rua Professor João Arruda, 299
05012-000 - Perdizes - São Paulo - SP
tel (11) 3875-2400
interact@interact.eng.br

CREA 0600878860

REV.	DATA	RESP. TÁC.
00	15/02/2024	EUGENIO PABST V. DA CUNHA

00 15/02/2024 EMISSÃO INICIAL

REV. DATA RESP. TÁC./PROJETISTA



PREFEITURA MUNICIPAL DE PASSOS/MG
Secretaria de Obras, Habitação e Serviços Urbanos – SOHSU
ADMINISTRAÇÃO 2021-2024

PROJETO AUXILIAR
PLANTA

REPRESENTANTE TOMADOR:
DIEGO RODRIGO DE OLIVEIRA
PREFEITO MUNICIPAL - CPF: 066.705.526-61

SECRETARIA MUNICIPAL - SOHSU:
CLELIA ROSA
ENG. CIVIL - CREA: MG 48005/D

DIRETOR DEP. OBRAS PÚBLICAS:
DANIEL ANDRADE DA SILVA
ENG. CIVIL - CREA: SP070526175D/MG

FOLHA:
AX-04

OBRA:
PAVIMENTAÇÃO ESTRADA PASSOS
TRECHO ENTRE RODOVIA MG-146 E MG-050

ESCALA:
H=1:1000
V=1:100

CONTINUA DO DESENHO 04

CONTINUA

NOTAS:

1. TODAS MEDIDAS EM METRO
2. PARA AS REGIÕES DE CORTE A ÁREA DO PLANTIO DE GRAMA FOI MULTIPLICADA POR 1,41
3. PARA AS REGIÕES DE ATERRO A ÁREA DO PLANTIO DE GRAMA FOI MULTIPLICADA POR 1,20

Ac = 885,40 * 1,41 = 1.248,41m²
Aa = 4.128,81 * 1,20 = 4.954,57m²

Legenda:

■ = PLANTIO DE GRAMA
Ac = ÁREA DE PLANTIO DE GRAMA EM CORTE
Aa = ÁREA DE PLANTIO DE GRAMA EM ATERRO

ESCALA:
H=1:1000
V=1:100

Fonte:

Recurso Federal
Contrato de Repasse
939105/2022/MAPA/CAIXA
Recurso Municipal

PROJETISTA

interact
Engenharia

rua Professor João Arruda, 299
05012-000 - Perdizes - São Paulo - SP
tel (11) 3075-2400
interact@interact.eng.br

CREA 0600878860

RESP.TÉC.: EUGENIO PABST V. DA CUNHA

REV. DATA
00 15/02/2024

00 15/02/2024 EMISSÃO INICIAL

REV. DATA RESP.TÉC./PROJETISTA



PREFEITURA MUNICIPAL DE PASSOS/MG
Secretaria de Obras, Habitação e Serviços Urbanos – SOHSU
ADMINISTRAÇÃO 2021-2024

PROJETO AUXILIAR
PLANTA

OBRA:
PAVIMENTAÇÃO ESTRADA PASSOS
TRECHO ENTRE RODOVIA MG-146 E MG-050

REPRESENTANTE TOMADOR:
DIEGO RODRIGO DE OLIVEIRA
PREFEITO MUNICIPAL - CPF: 066.705.526-61

SECRETARIA MUNICIPAL - SOHSU:
CLÉLIA ROSA
ENG. CIVIL - CREA: MG 48005/D

DIRETOR DEP. OBRAS PÚBLICAS:
DANIEL ANDRADE DA SILVA
ENG. CIVIL - CREA: SP5070526175D/MG

FOLHA:
AX-05