


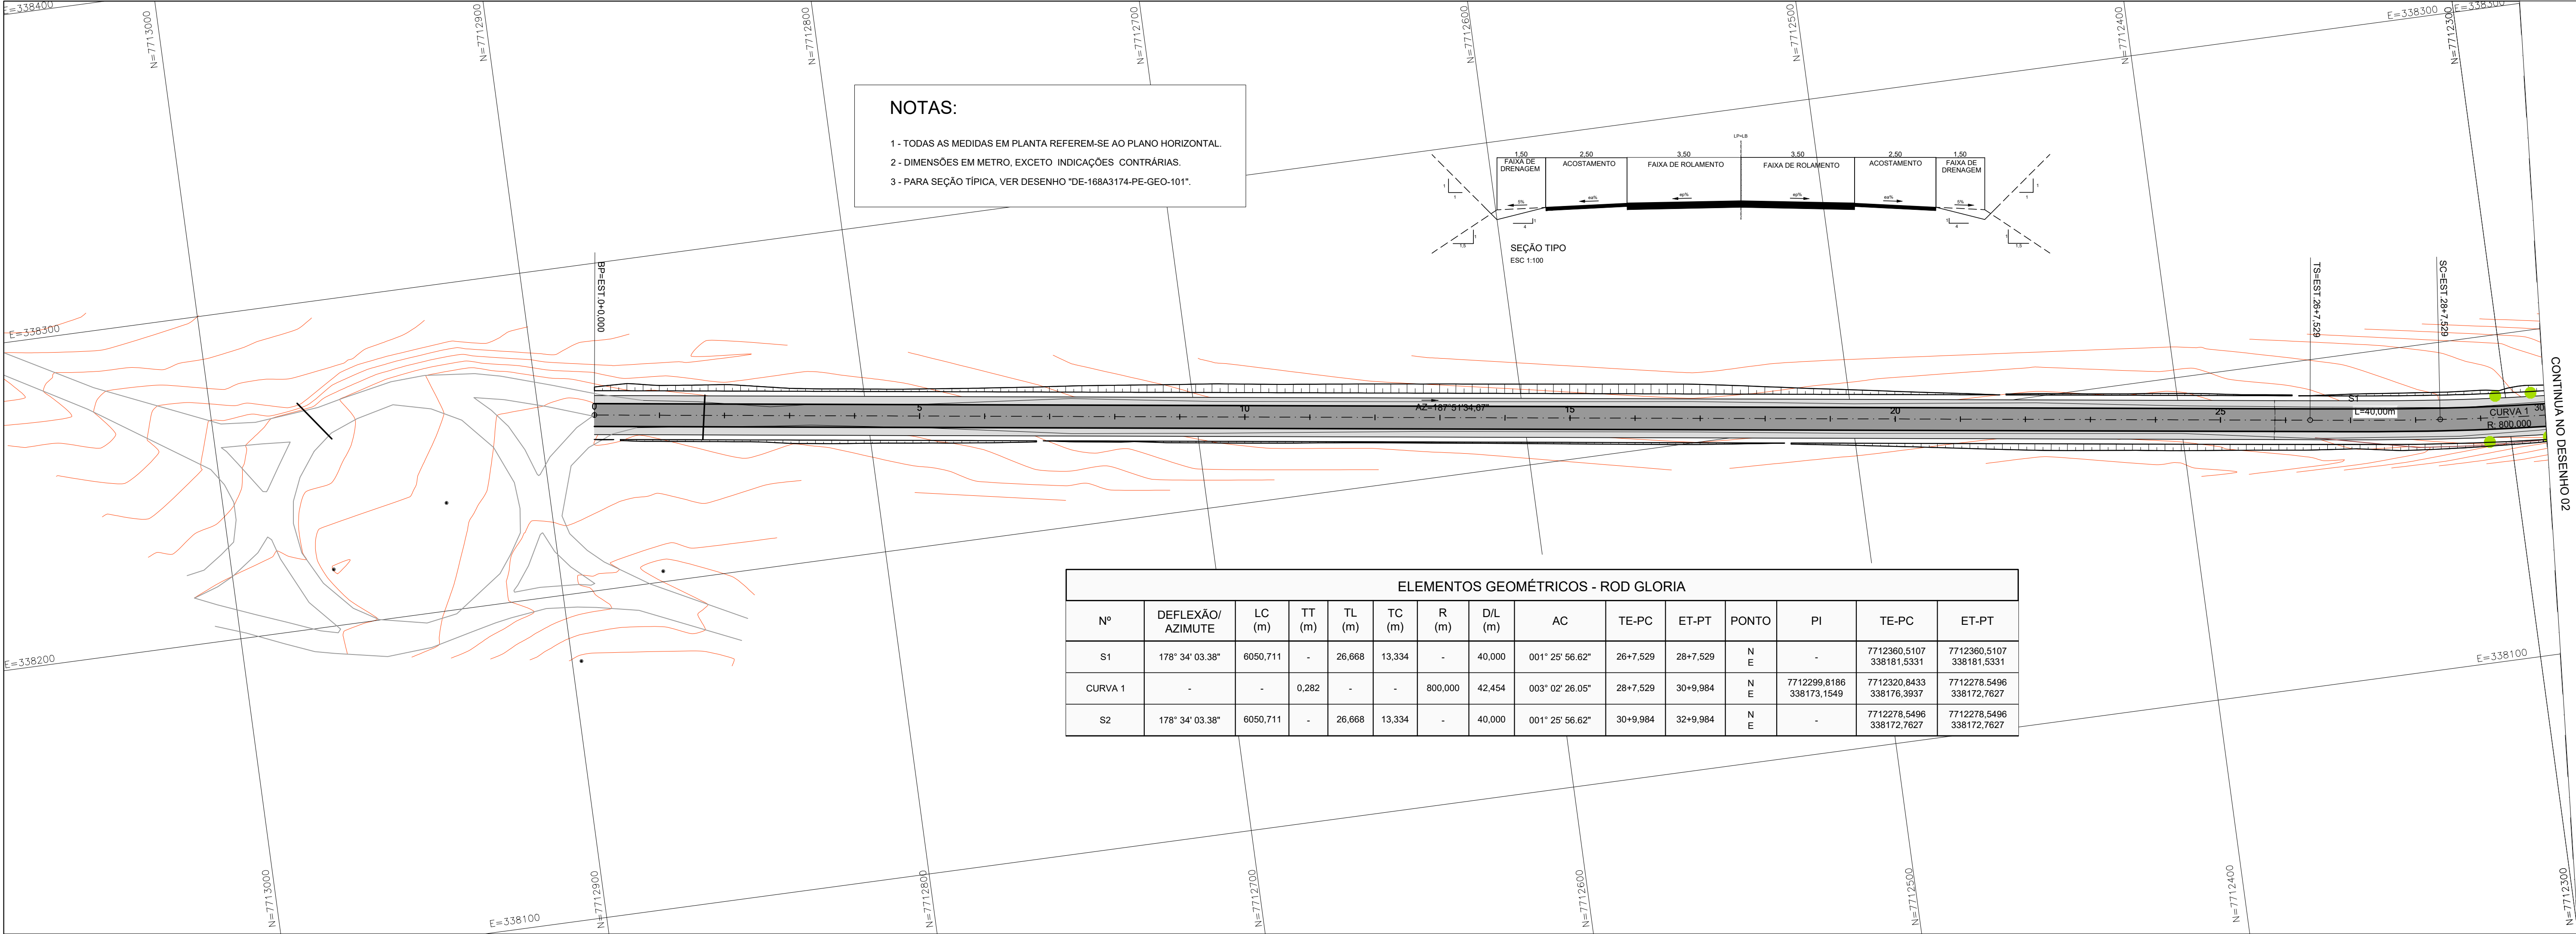


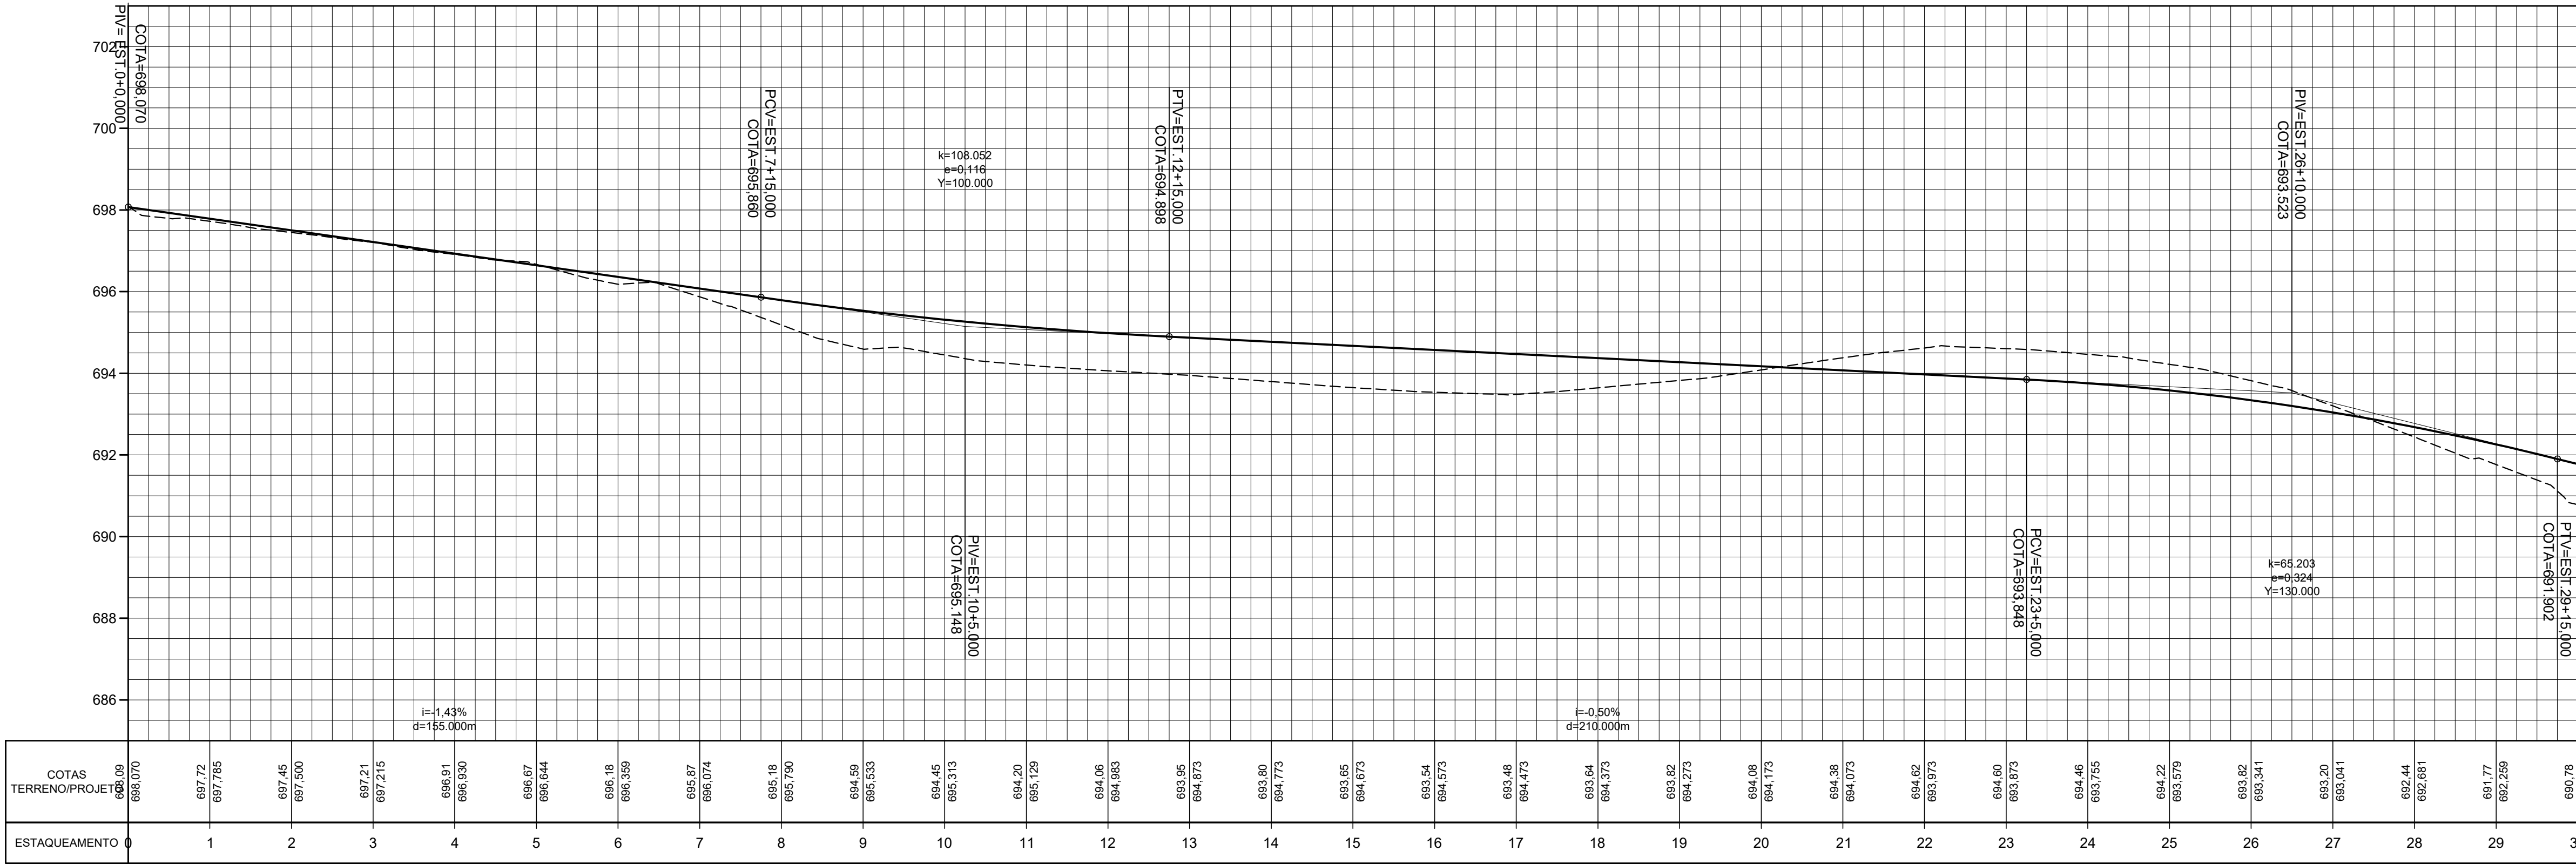

ELEMENTOS GEOMÉTRICOS - ROD GLORIA													
Nº	DEFLEXÃO/ AZIMUTE	LC (m)	TT (m)	TL (m)	TC (m)	R (m)	D/L (m)	AC	TE-PC	ET-PT	PONTO	PI	ET-PT
S1	178° 34' 03.38"	6050,711	-	26.668	13.334	-	40.000	001° 25' 56.62"	26+7,529	28+7,529	N E	-	7712360,5107 338181,5331
CURVA 1	-	-	0,282	-	-	800,000	42.454	003° 02' 26.05"	28+7,529	30+9,984	N E	7712299,8186 338173,1549	7712278,5496 338172,7627
S2	178° 34' 03.38"	6050,711	-	26.668	13.334	-	40.000	001° 25' 56.62"	30+9,984	32+9,984	N E	-	7712278,5496 338172,7627

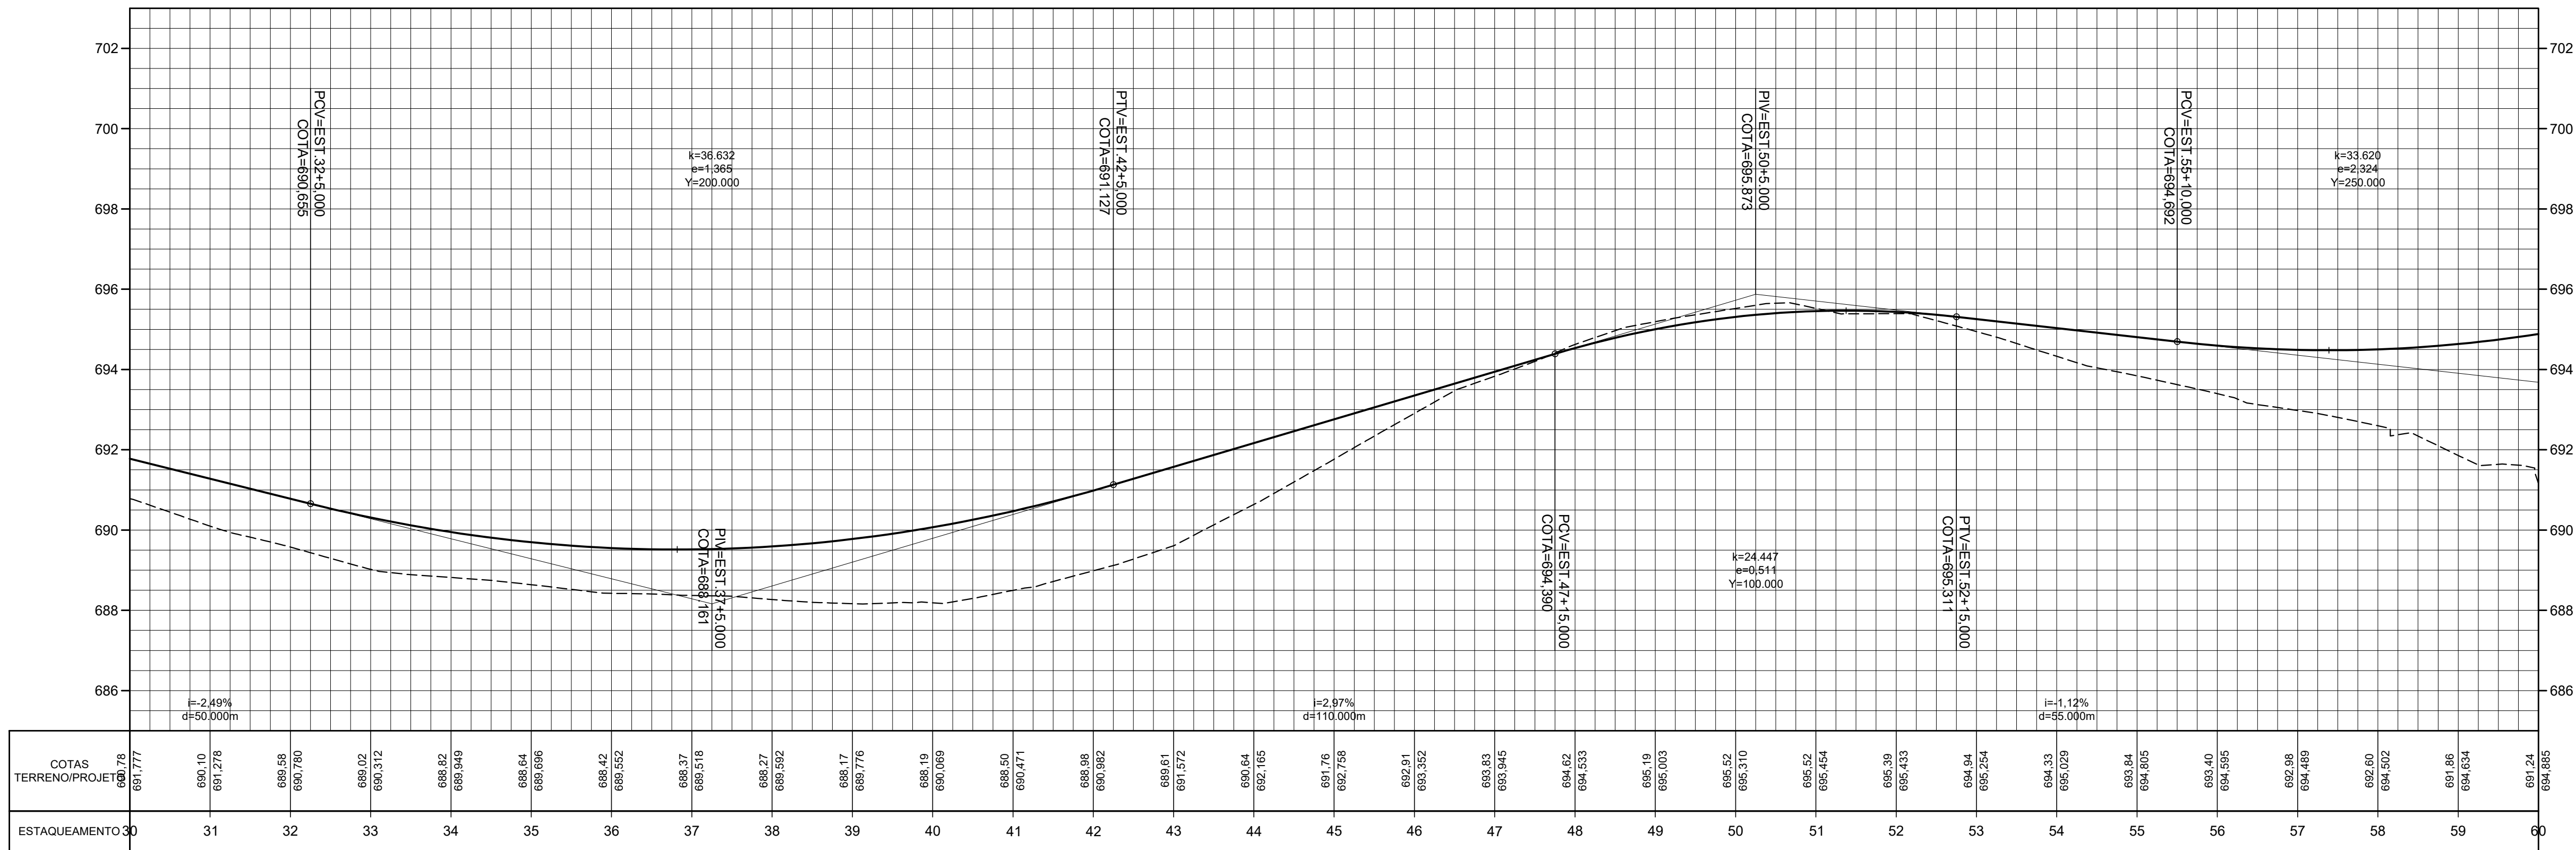

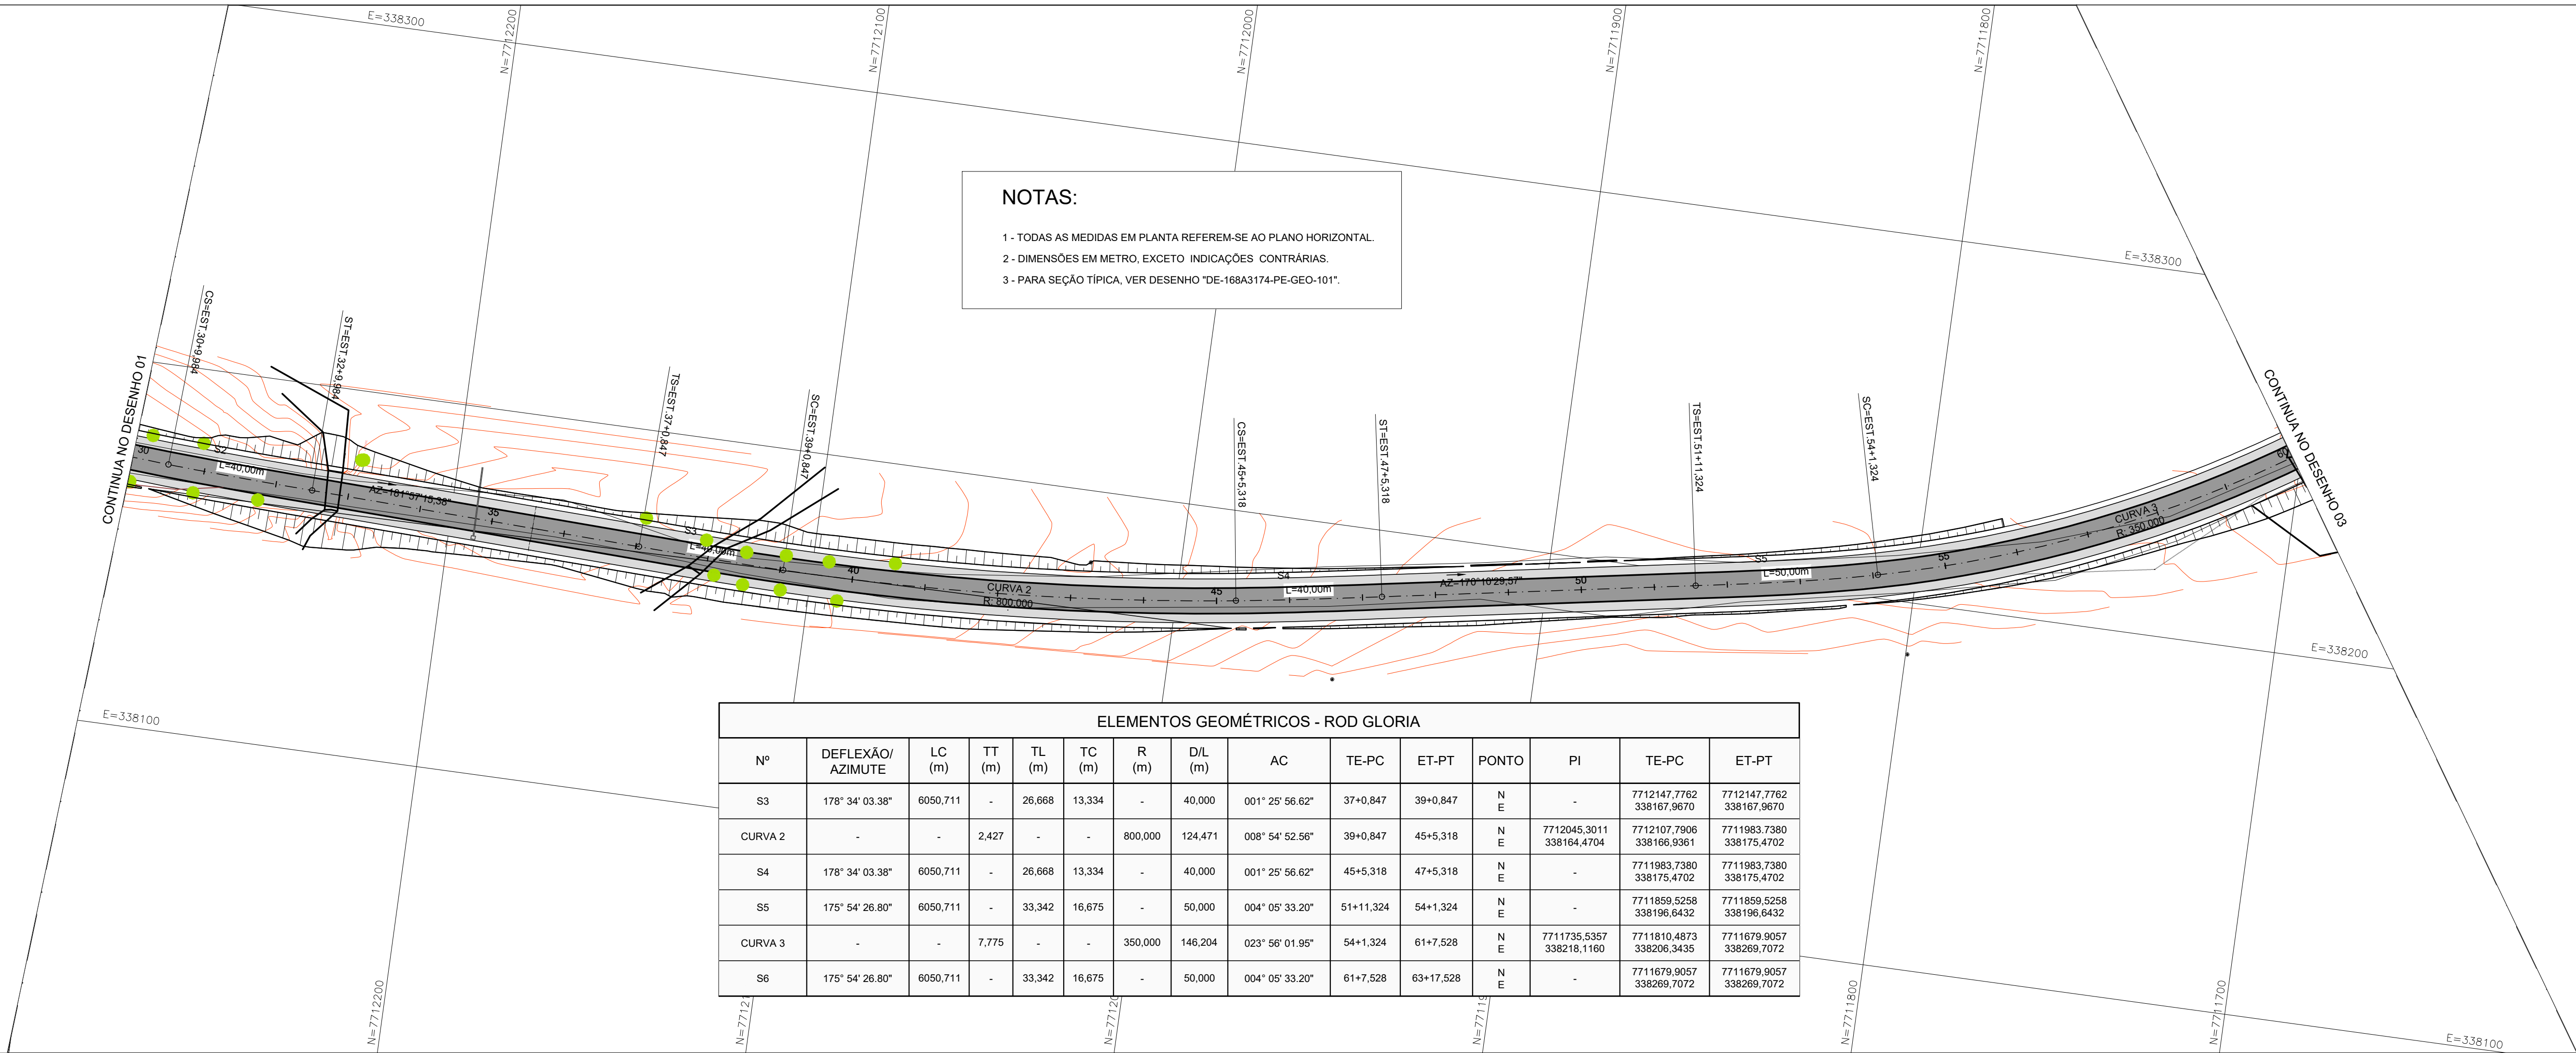

Legenda:

PISTA
ACOSTAMENTO

ESCALA:
H=1:1000
V=1:100

Fonte:

Recurso Federal
Contrato de Repasse
939105/2022/MAFAC/CAIXA
Recurso Municipal

PROJETISTA

interact
Engenharia
Rua Professor João Arruda, 299
05012-000 - Perdizes - São Paulo - SP
tel (11) 3873-2400
interact@interact.eng.br

CREA 0600878860-SP

RESP.TEC.: EUGENIO PABST V. DA CUNHA

REV. DATA

01 15/02/2023

01 15/03/2023 EMISSÃO INICIAL

REV. DATA RESP.TEC./PROJETA



PREFEITURA MUNICIPAL DE PASSOS/MG
Secretaria de Obras, Habitação e Serviços Urbanos - SOHSU

PROJETO DE GEOMETRIA
PLANTA E PERFIL

REPRESENTANTE TOMADOR:

DIEGO RODRIGO DE OLIVEIRA
PREFEITO MUNICIPAL - CPF: 066.705.526-61

SECRETARIA MUNICIPAL - SOHSU:

CLÉLIA ROSA
ENG. CIVIL - CREA: MG 40005/D


OBRA:
PAVIMENTAÇÃO ESTRADA PASSOS
TRECHO ENTRE RODOVIA MG-146 E MG-050

DIRETOR DEP. OBRAS PÚBLICAS:


DANIEL ANDRADE DA SILVA
ENG. CIVIL - CREA: SP5070526175D/MG



FOLHA:

02

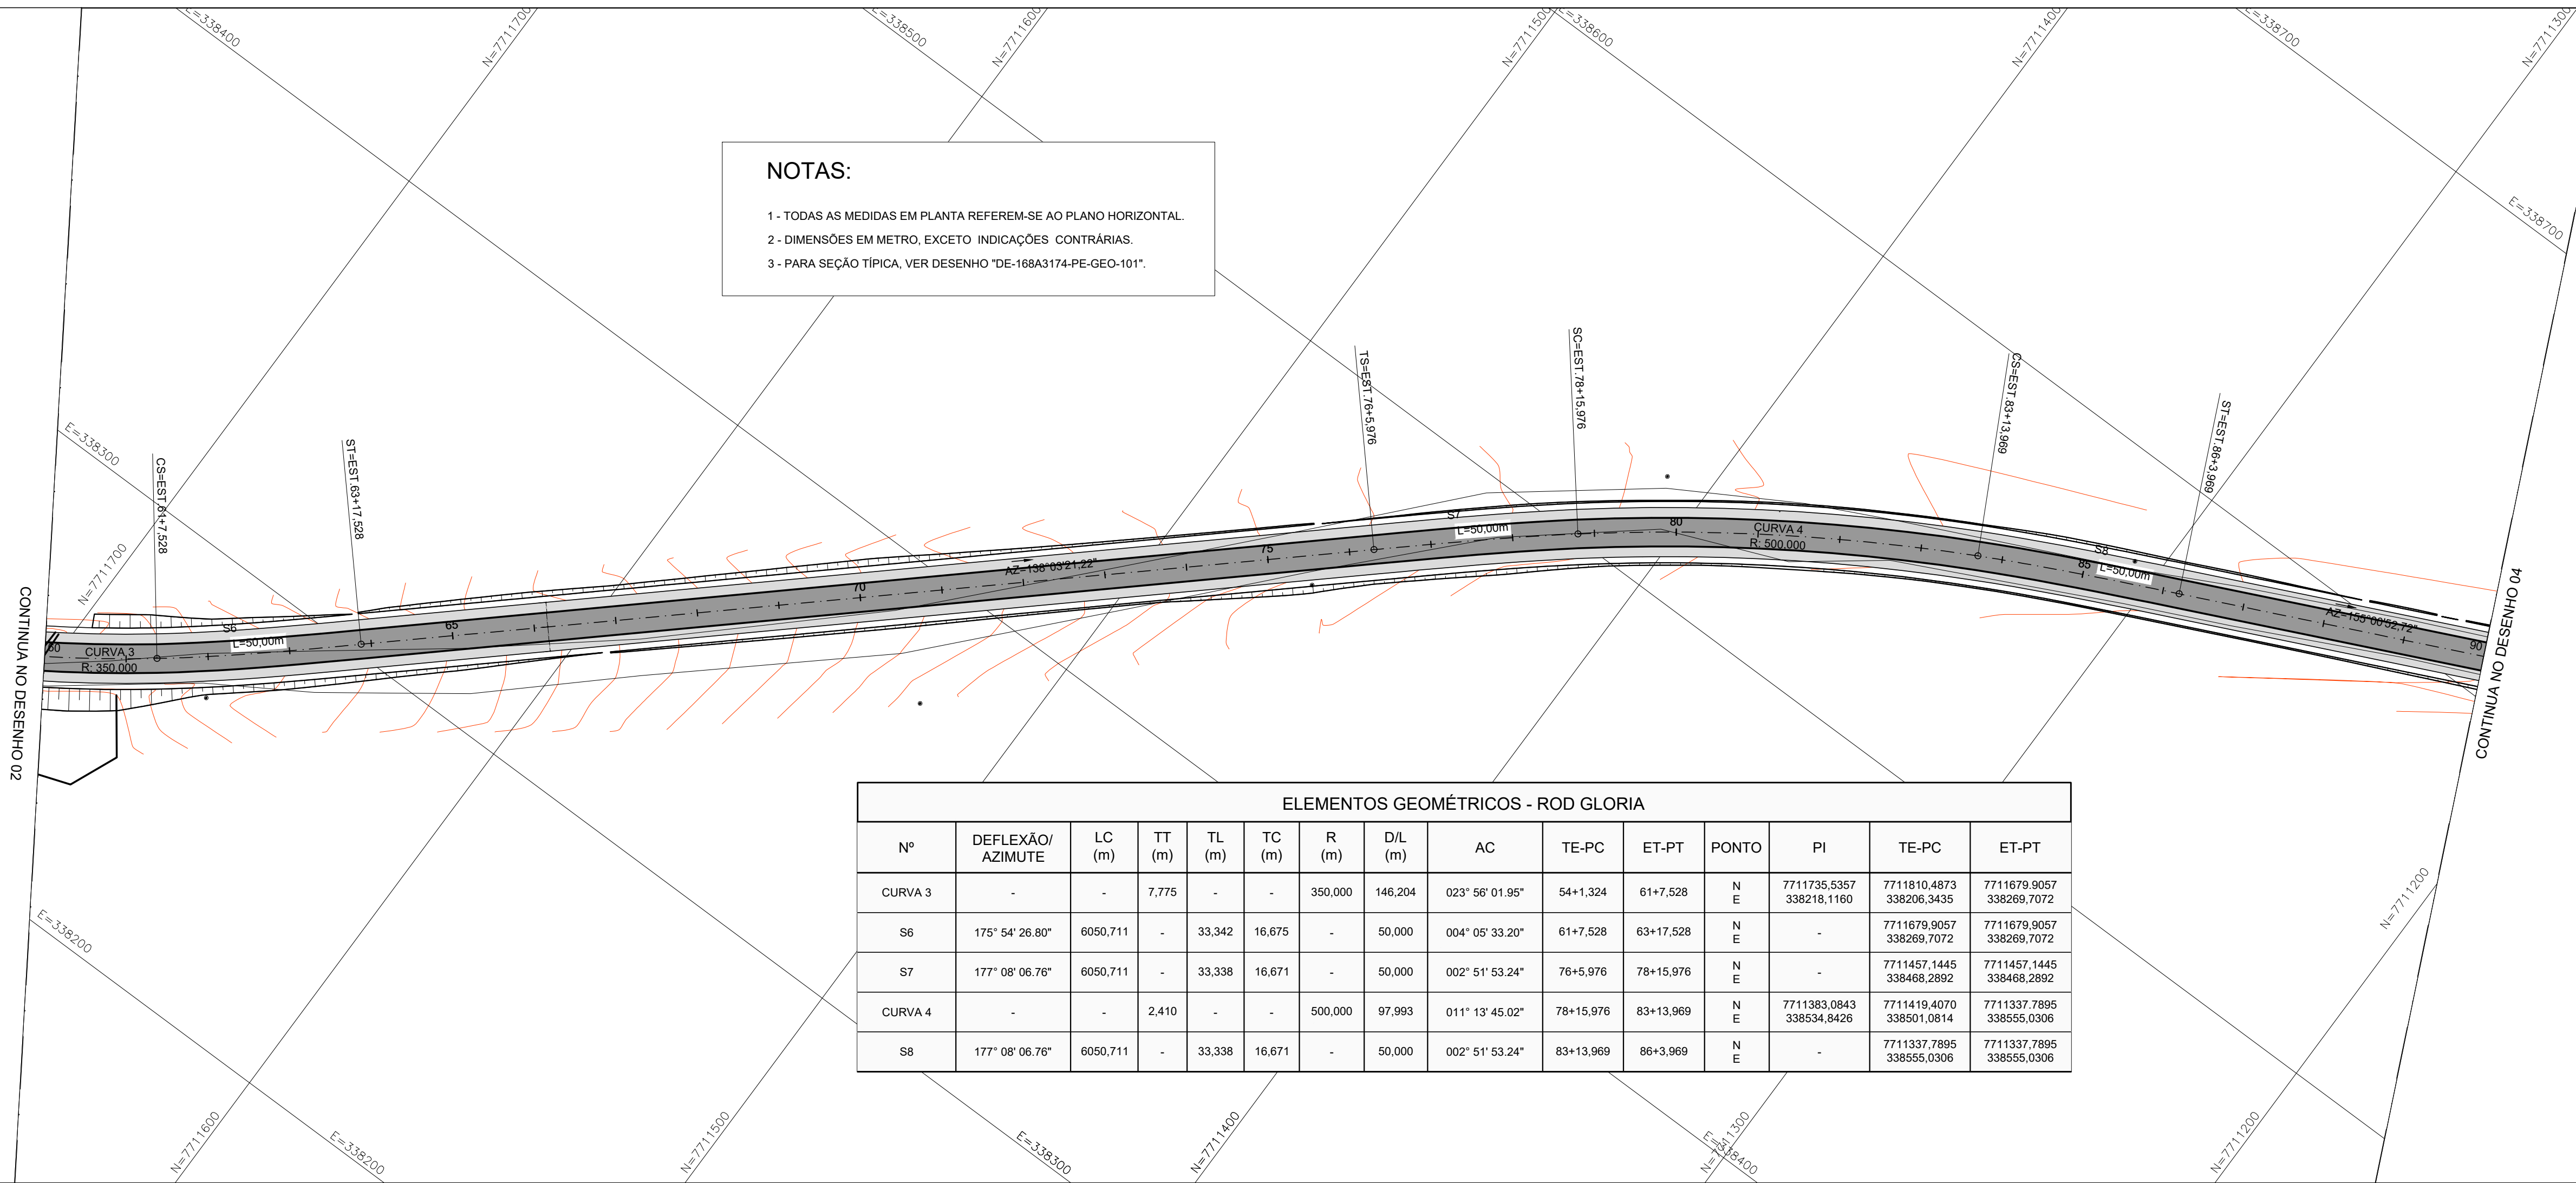

ELEMENTOS GEOMÉTRICOS - ROD GLORIA														
Nº	DEFLEXÃO/ AZIMUTE	LC (m)	TT (m)	TL (m)	TC (m)	R (m)	D/L (m)	AC	TE-PC	ET-PT	PONTO	PI	TE-PC	ET-PT
CURVA 3	-	-	7,775	-	-	350,000	146,204	023° 56' 01.95"	54+1,324	61+7,528	N E	7711735,5357 338218,1160	7711810,4873 338206,3435	7711679,9057 338269,7072
S6	175° 54' 26.80"	6050,711	-	33,342	16,675	-	50,000	004° 05' 33.20"	61+7,528	63+17,528	N E	-	7711679,9057 338269,7072	7711679,9057 338269,7072
S7	177° 08' 06.76"	6050,711	-	33,338	16,671	-	50,000	002° 51' 53.24"	76+5,976	78+15,976	N E	-	7711457,1445 338468,2892	7711457,1445 338468,2892
CURVA 4	-	-	2,410	-	-	500,000	97,993	011° 13' 45.02"	78+15,976	83+13,969	N E	7711383,0843 338534,8426	7711419,4070 338501,0814	7711337,7895 338555,0306
S8	177° 08' 06.76"	6050,711	-	33,338	16,671	-	50,000	002° 51' 53.24"	83+13,969	86+3,969	N E	-	7711337,7895 338555,0306	7711337,7895 338555,0306

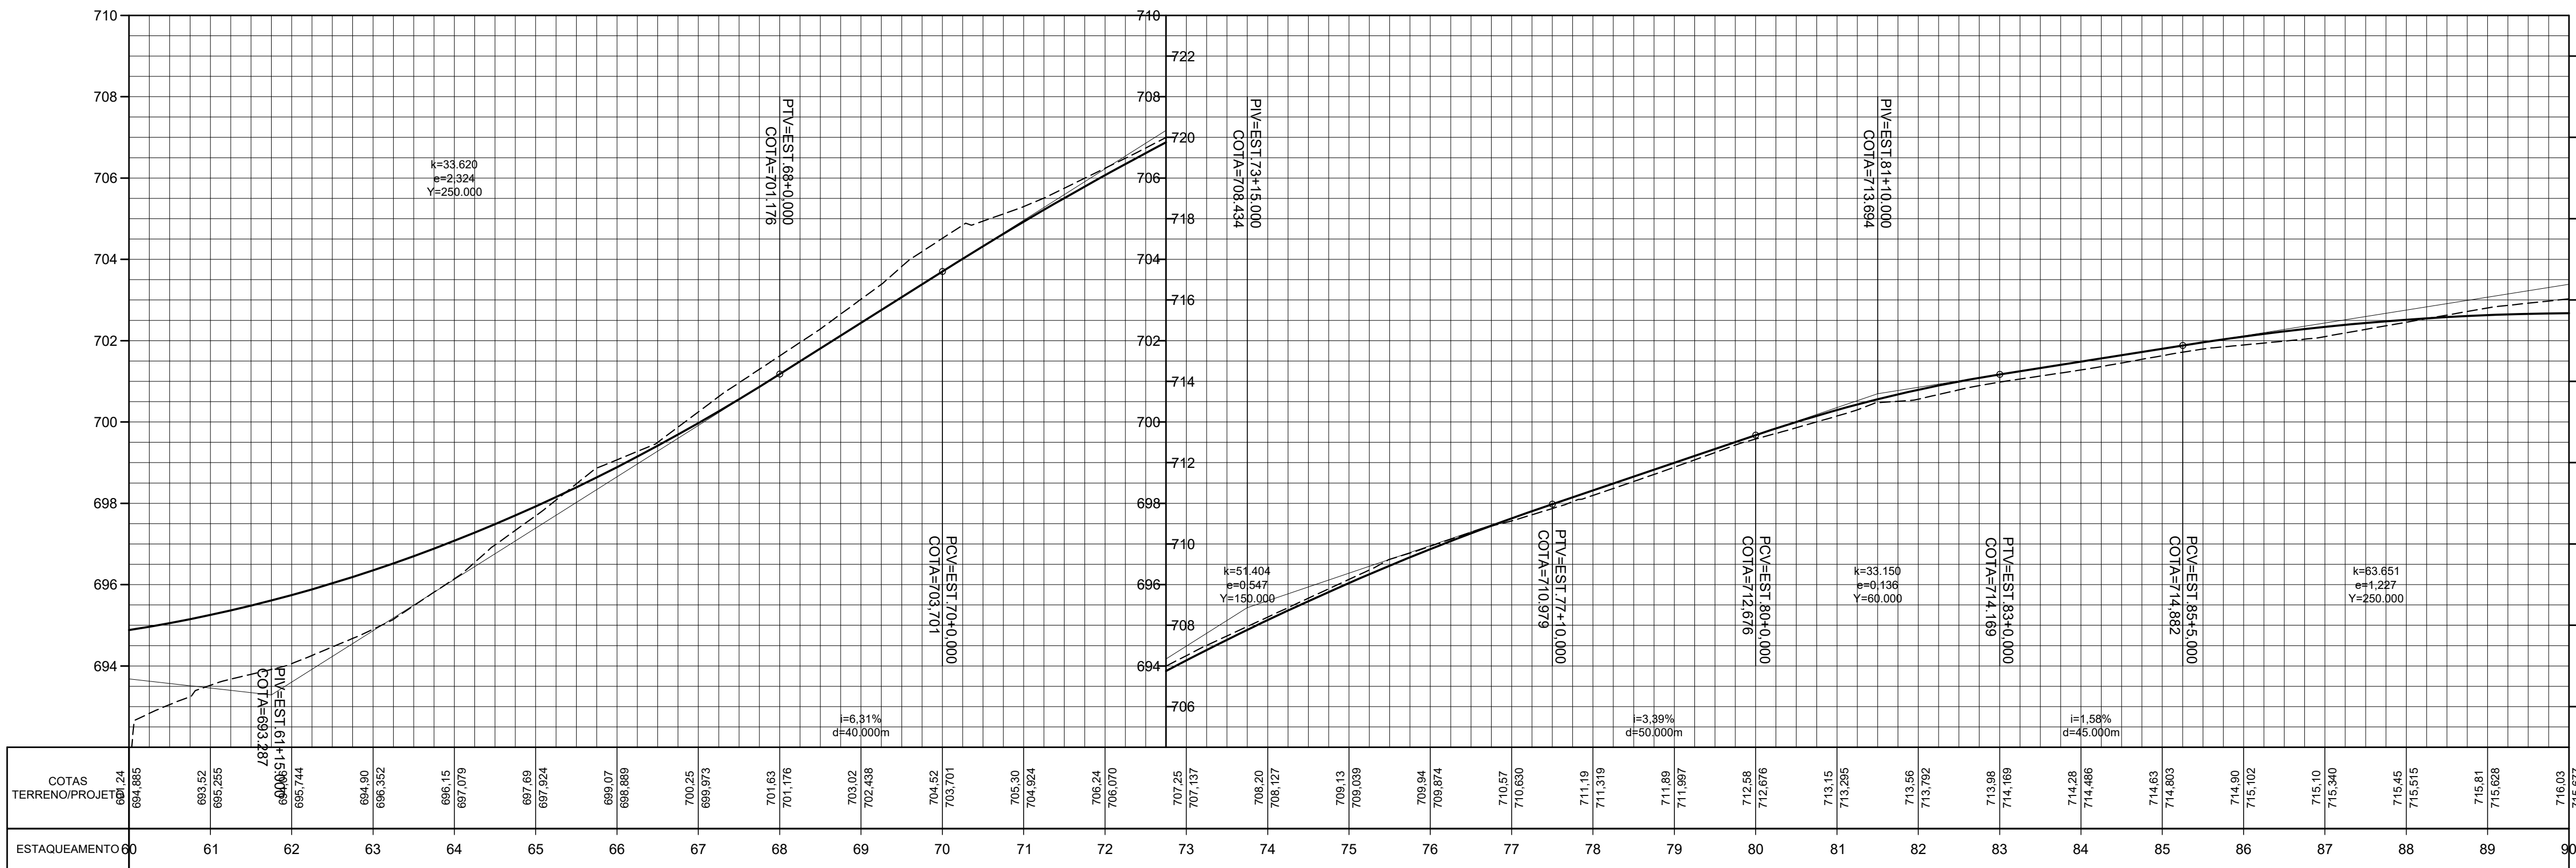

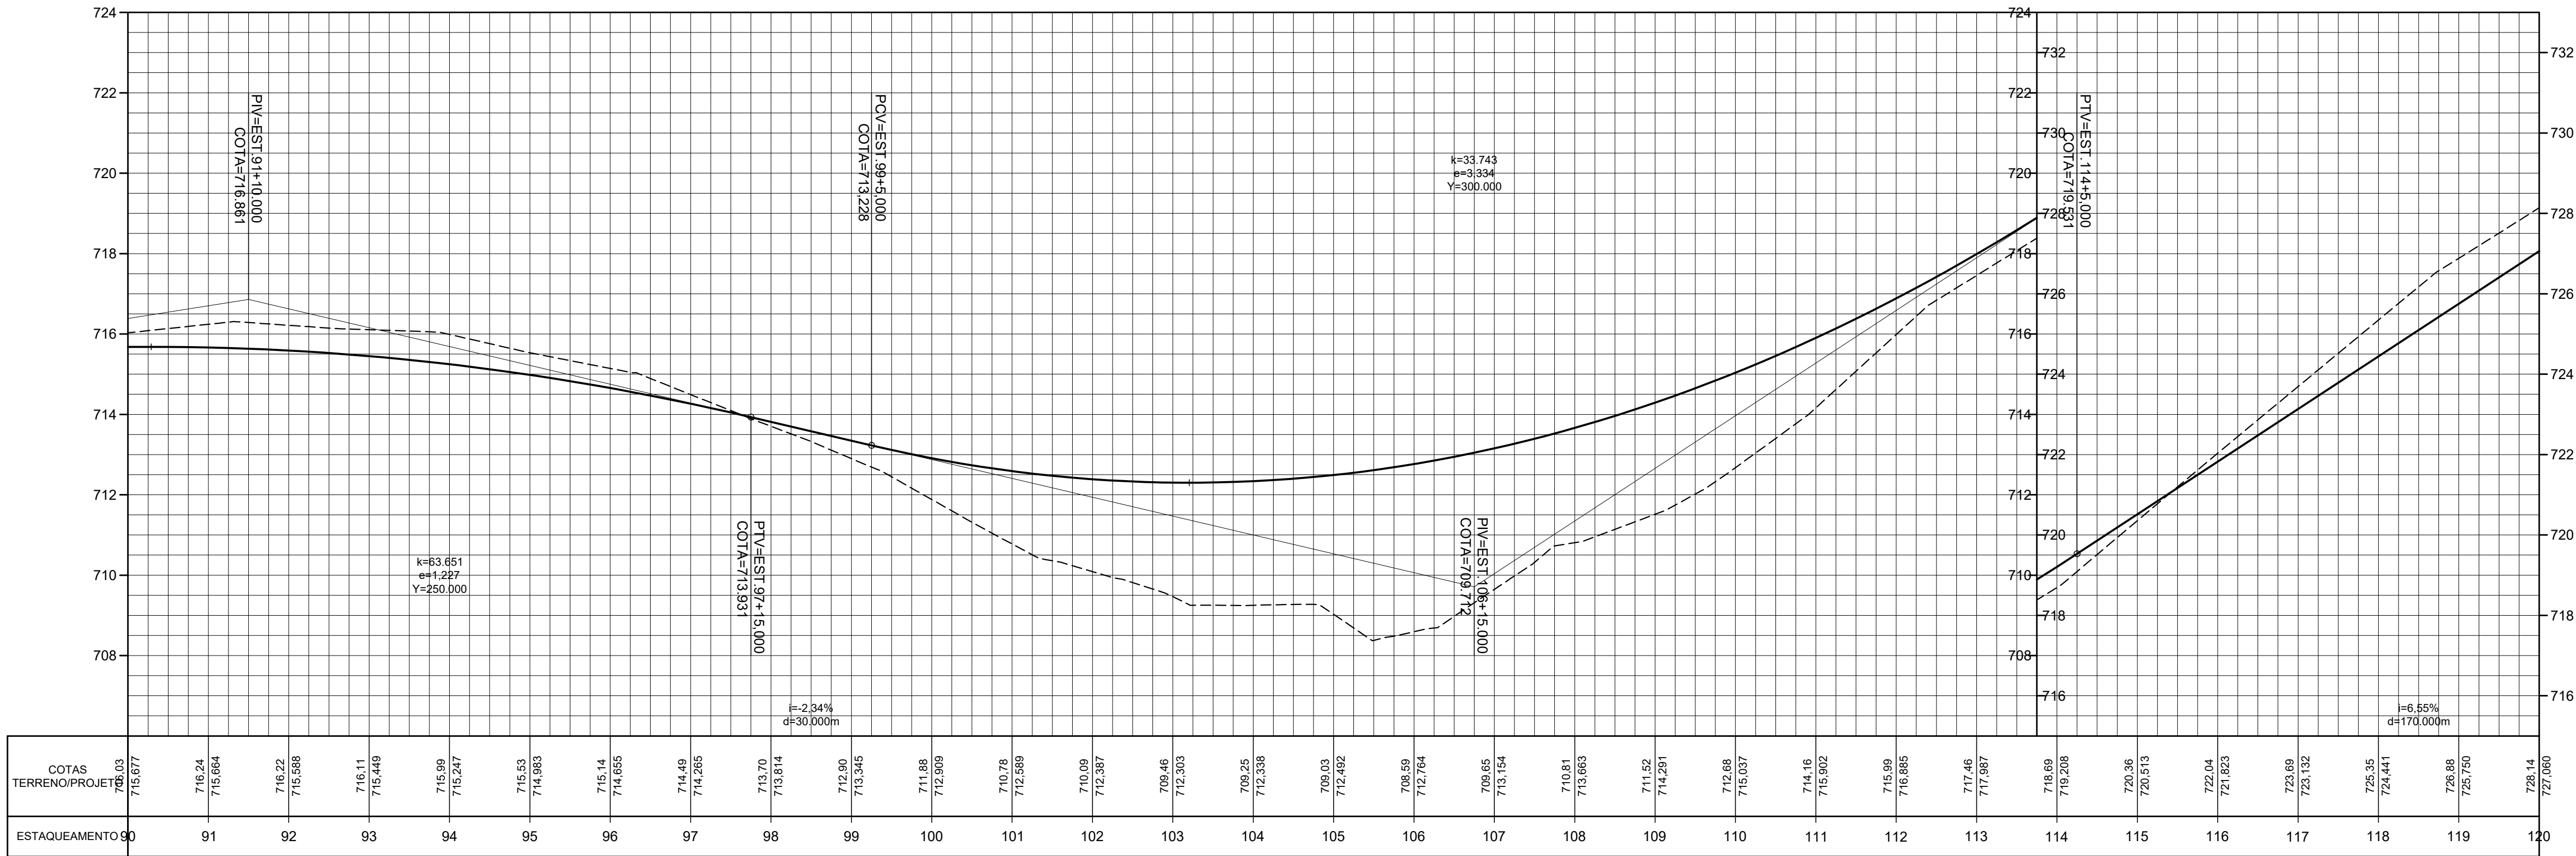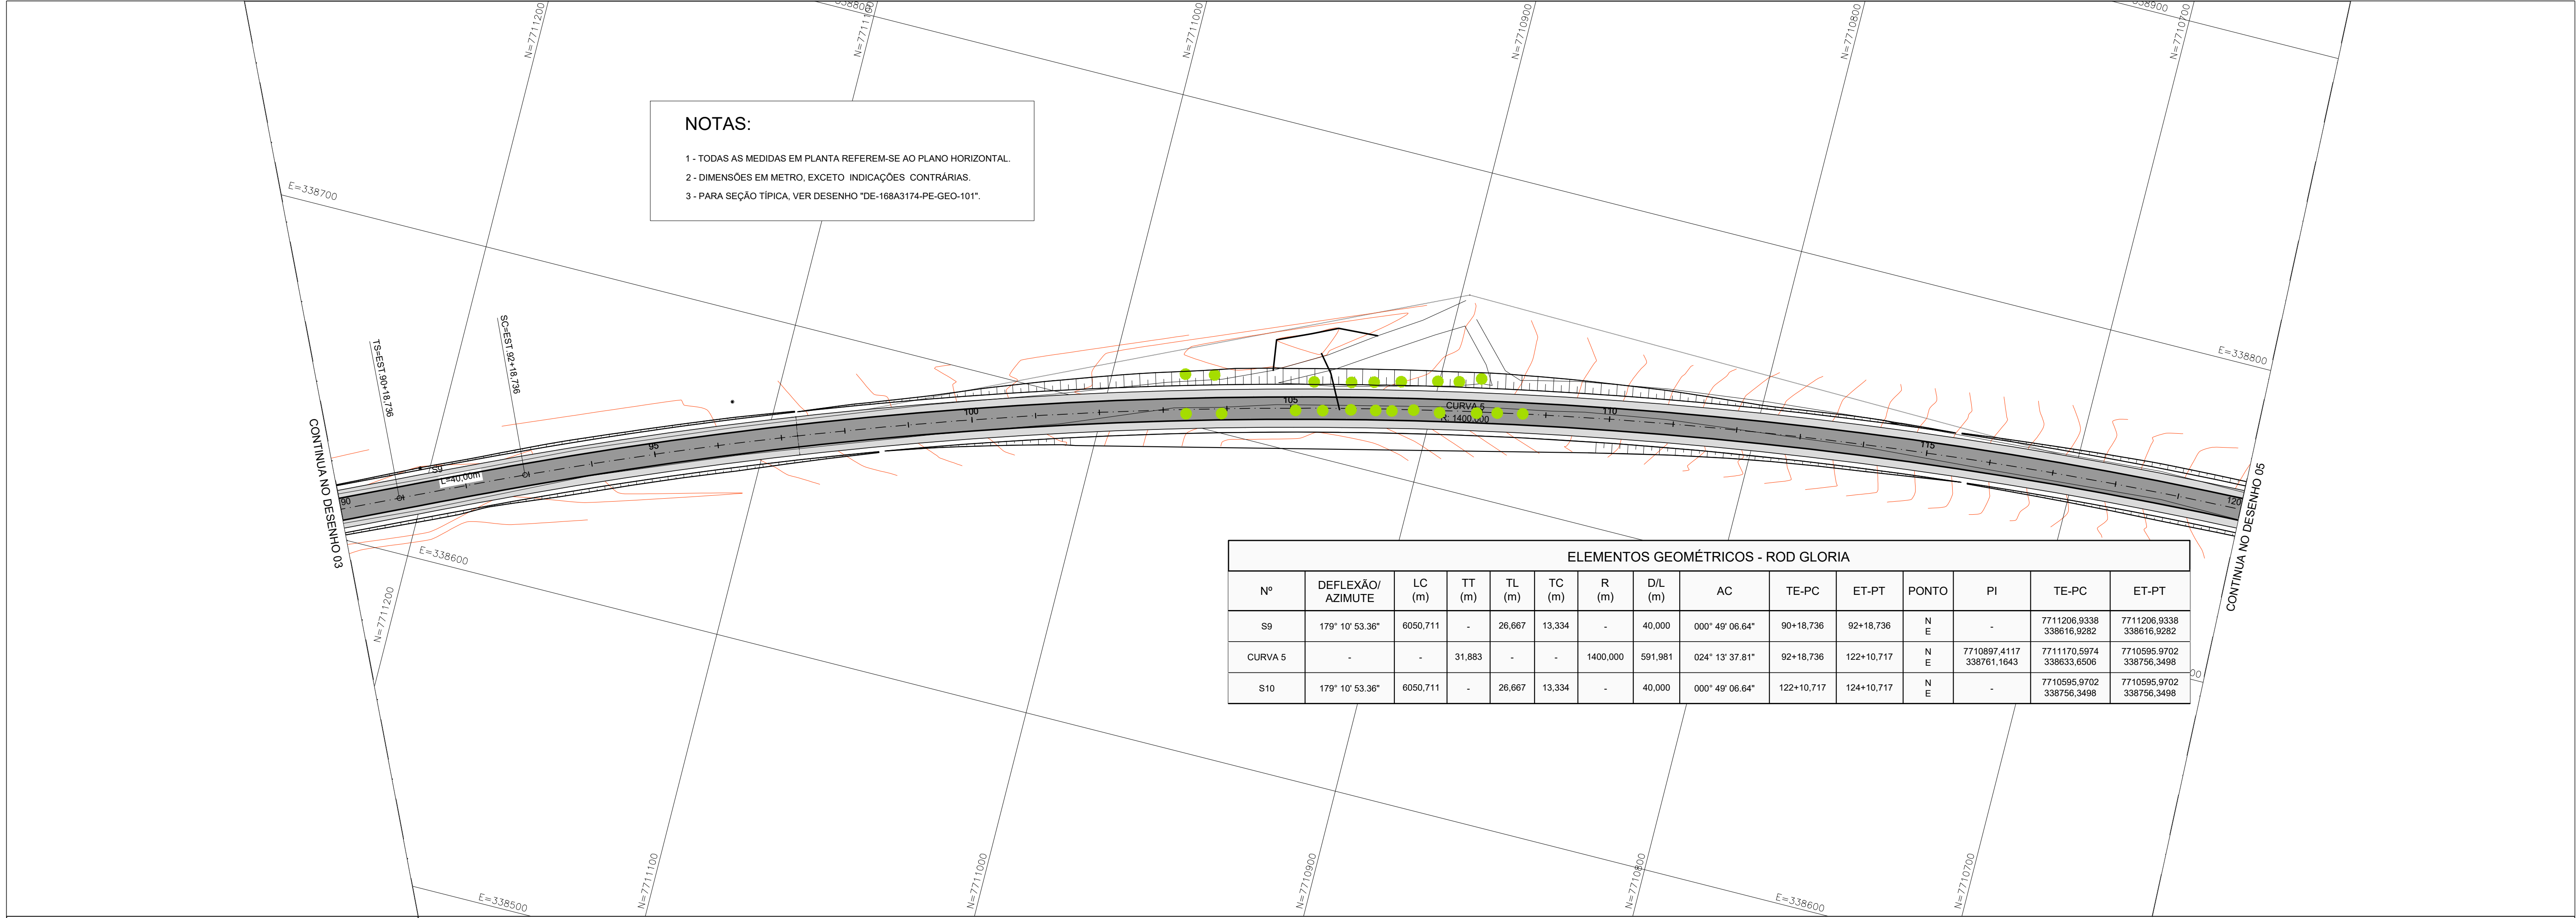


NOTAS:

- 1 - TODAS AS MEDIDAS EM PLANTA REFEREM-SE AO PLANO HORIZONTAL.
2 - DIMENSÕES EM METRO, EXCETO INDICAÇÕES CONTRÁRIAS.
3 - PARA SEÇÃO TÍPICA, VER DESENHO "DE-168A3174-PE-GEO-101".

ELEMENTOS GEOMÉTRICOS - ROD GLORIA

Nº	DEFLEXÃO/ AZIMUTE	LC (m)	TT (m)	TL (m)	TC (m)	R (m)	D/L (m)	AC	TE-PC	ET-PT	PONTO	PI	TE-PC	ET-PT
S9	179° 10' 53.36"	6050,711	-	26,667	13,334	-	40,000	000° 49' 06.64"	90+18,736	92+18,736	N E	-	7711206,9338 338616,9282	7711206,9338 338616,9282
CURVA 5	-	-	31,883	-	-	1400,000	591,981	024° 13' 37.81"	92+18,736	122+10,717	N E	7710897,4117 338761,1643	7711170,5974 338633,6506	7710595,9702 338756,3498
S10	179° 10' 53.36"	6050,711	-	26,667	13,334	-	40,000	000° 49' 06.64"	122+10,717	124+10,717	N E	-	7710595,9702 338756,3498	7710595,9702 338756,3498
CURVA 6	-	-	0,570	-	-	3500,000	126,317	002° 04' 04.22"	148+5,406	154+11,723	N E	7710018,1819 338747,6771	7709955,0302 338748,6460	7709955,0302 338748,6460

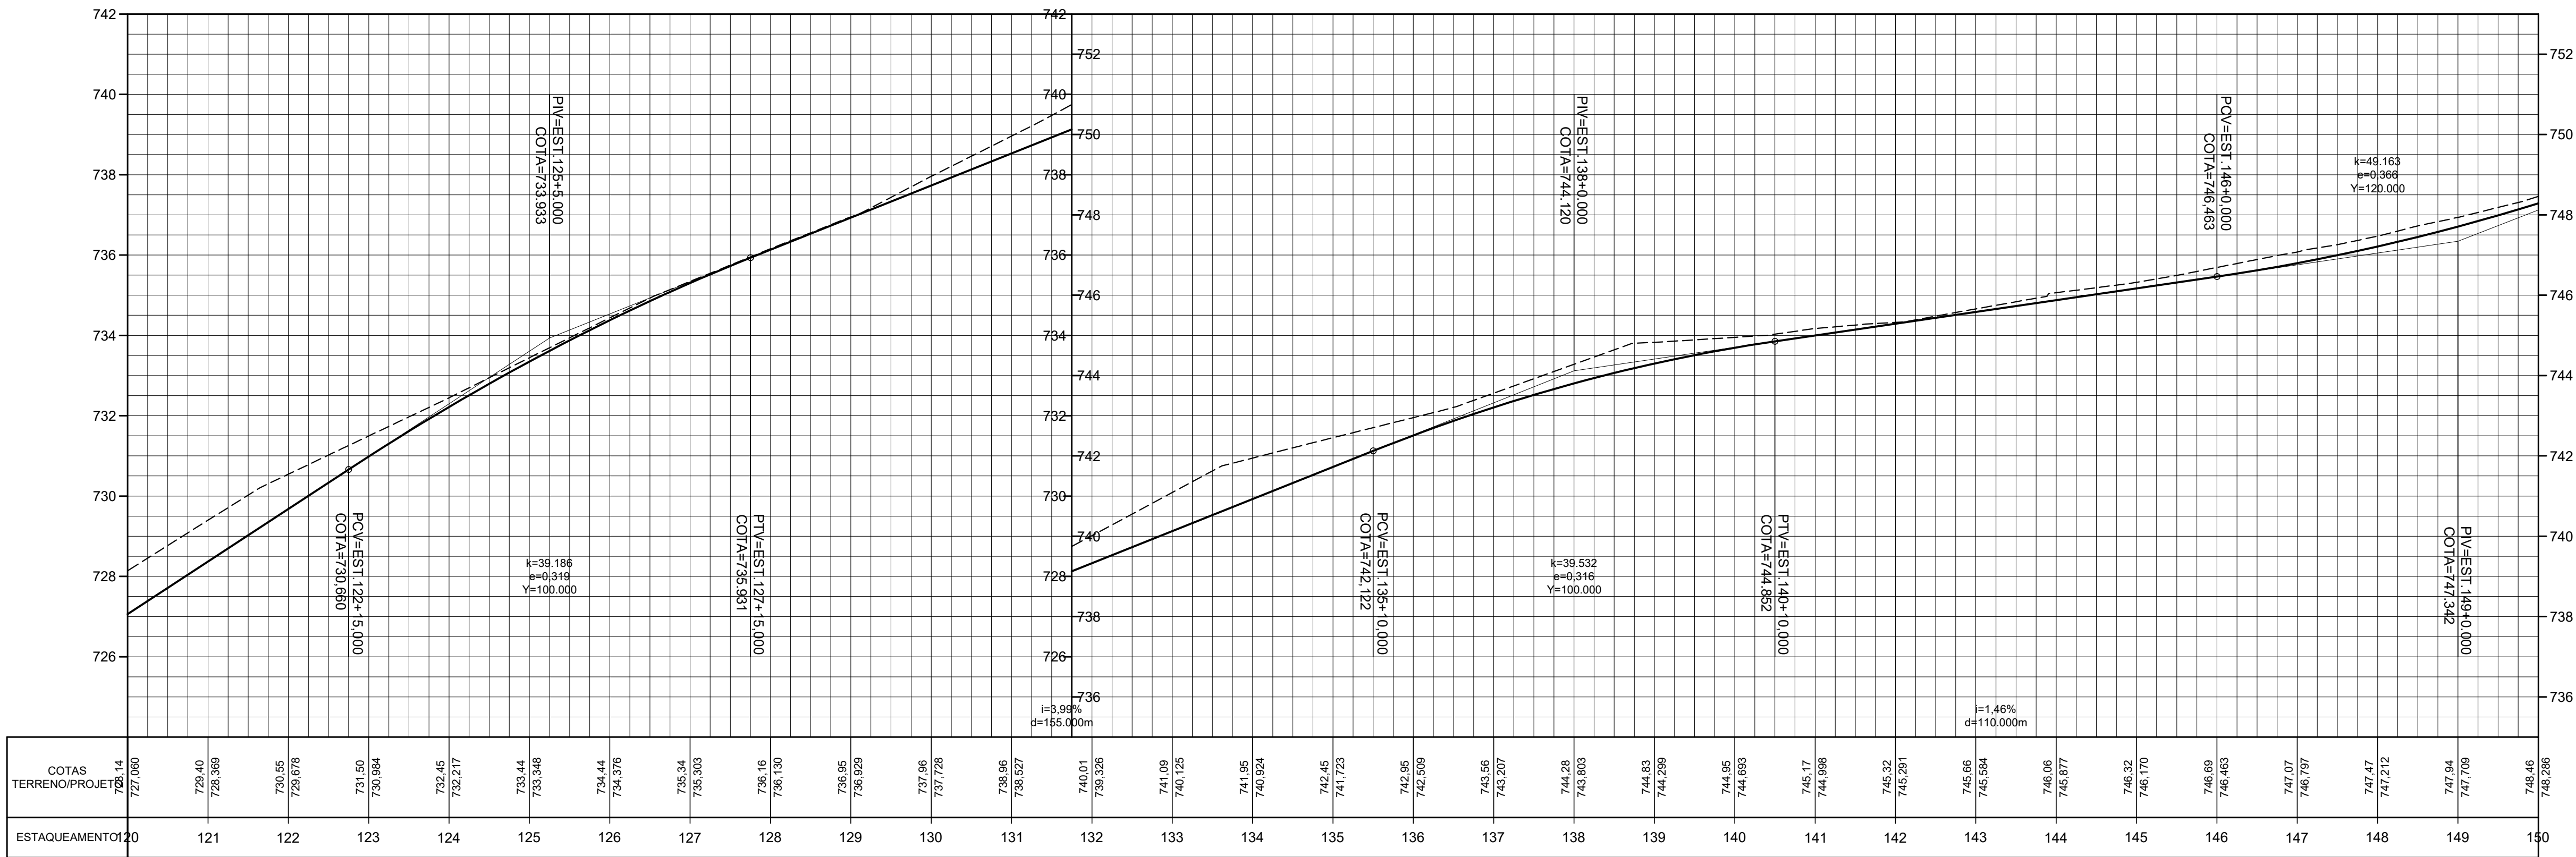

Legenda:

- PISTA
ACOSTAMENTO

Fonte:

- Recurso Federal
Contrato de Repasse
938105/2022/MAFPA/CAIXA
Recurso Municipal

ESCALA:
H=1:1000
V=1:100

PROJETISTA

interact
Engenharia
Rua Professor João Arruda, 299
05012-000 - Perdizes - São Paulo - SP
Tel (11) 3873-2400
interact@interact.eng.br

CREA 0600878860-SP

RESP.TEC.: EUGENIO PABST V. DA CUNHA

REV. DATA

01 15/02/2023

01 15/03/2023 EMISSÃO INICIAL

REV. DATA RESP.TEC./PROJETISTA



PREFEITURA MUNICIPAL DE PASSOS/MG
Secretaria de Obras, Habitação e Serviços Urbanos - SOHSU

PROJETO DE GEOMETRIA
PLANTA E PERFIL

REPRESENTANTE TOMADOR:

DIEGO RODRIGO DE OLIVEIRA
PREFEITO MUNICIPAL - CPF: 066.705.526-61

SECRETARIA MUNICIPAL - SOHSU:



ENG. CIVIL - CREA: MG 40005/D

DIRETOR DEP. OBRAS PÚBLICAS:

DANIEL ANDRADE DA SILVA
ENG. CIVIL - CREA: SP5070526175D/MG

FOLHA:

05

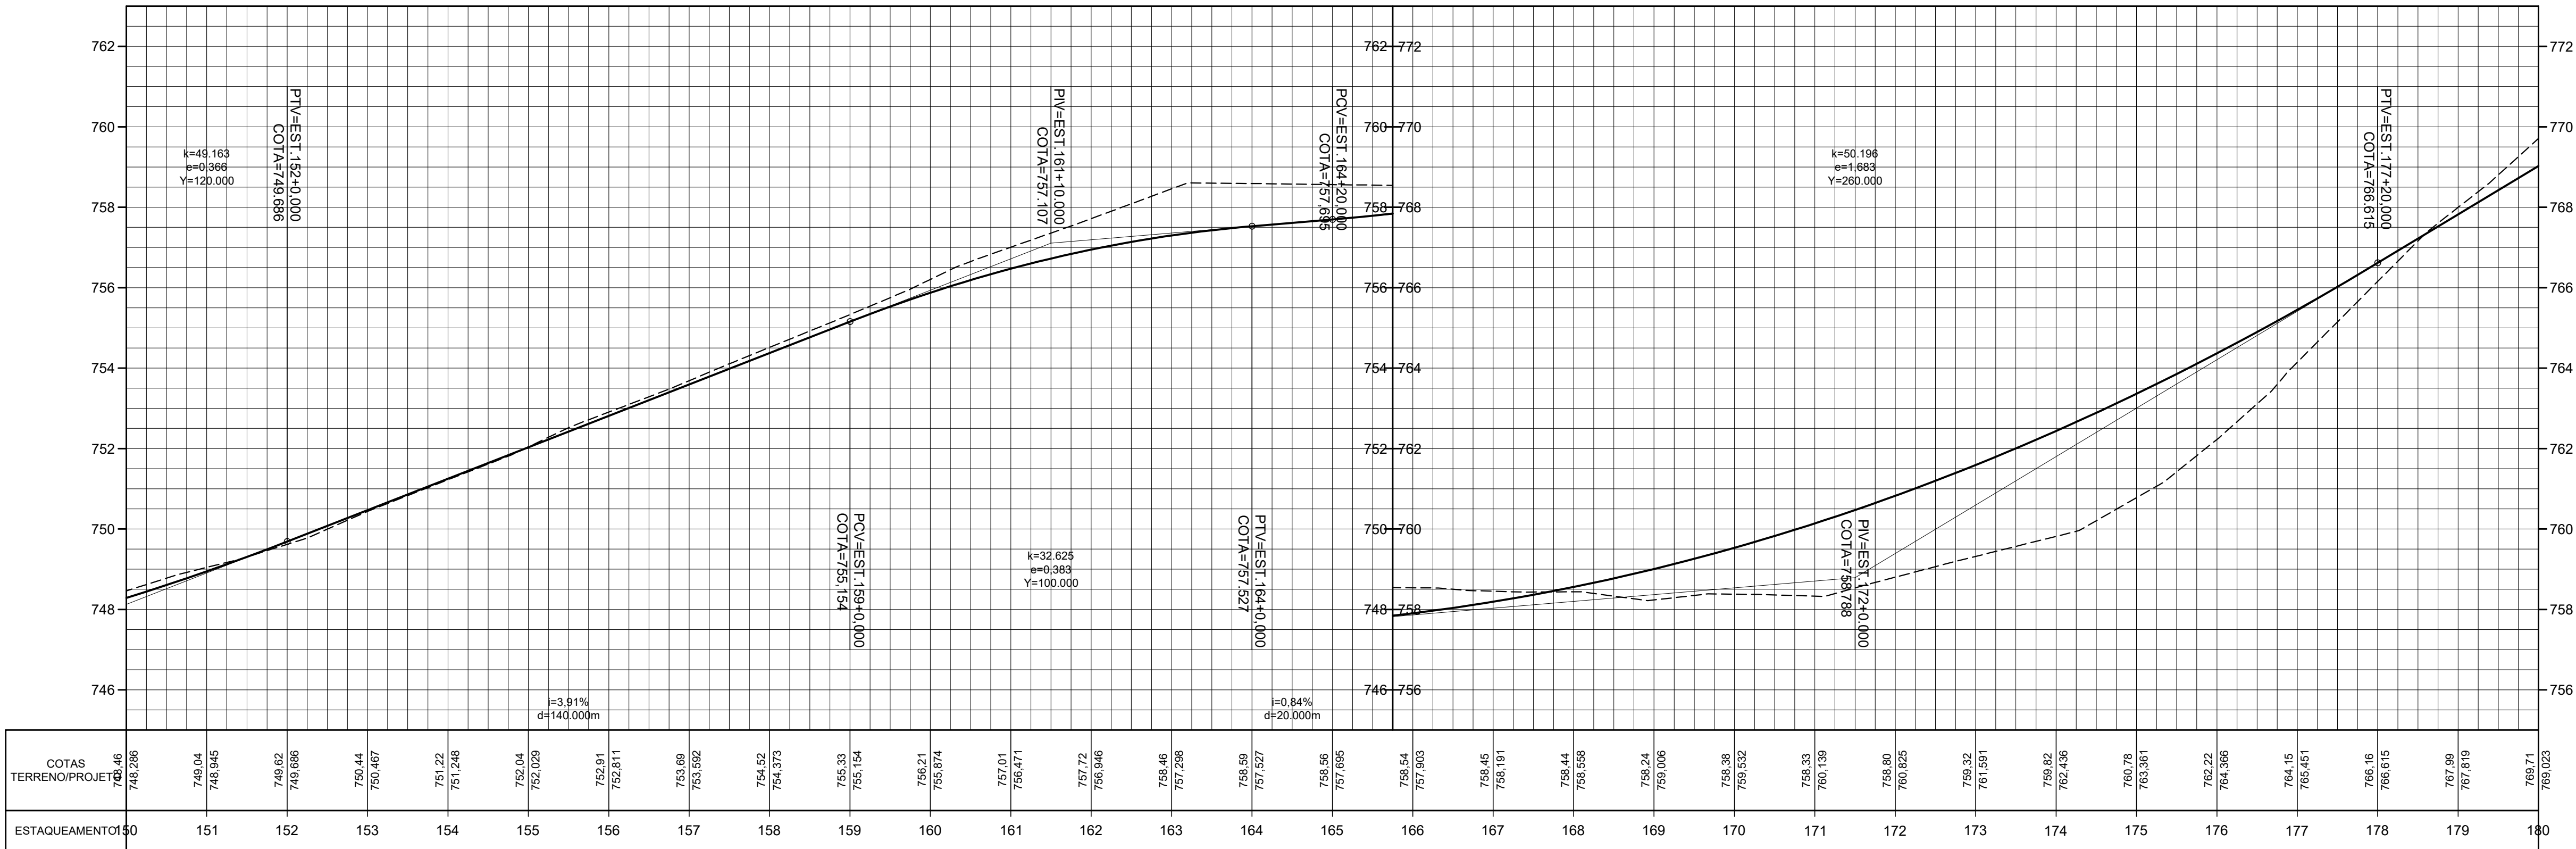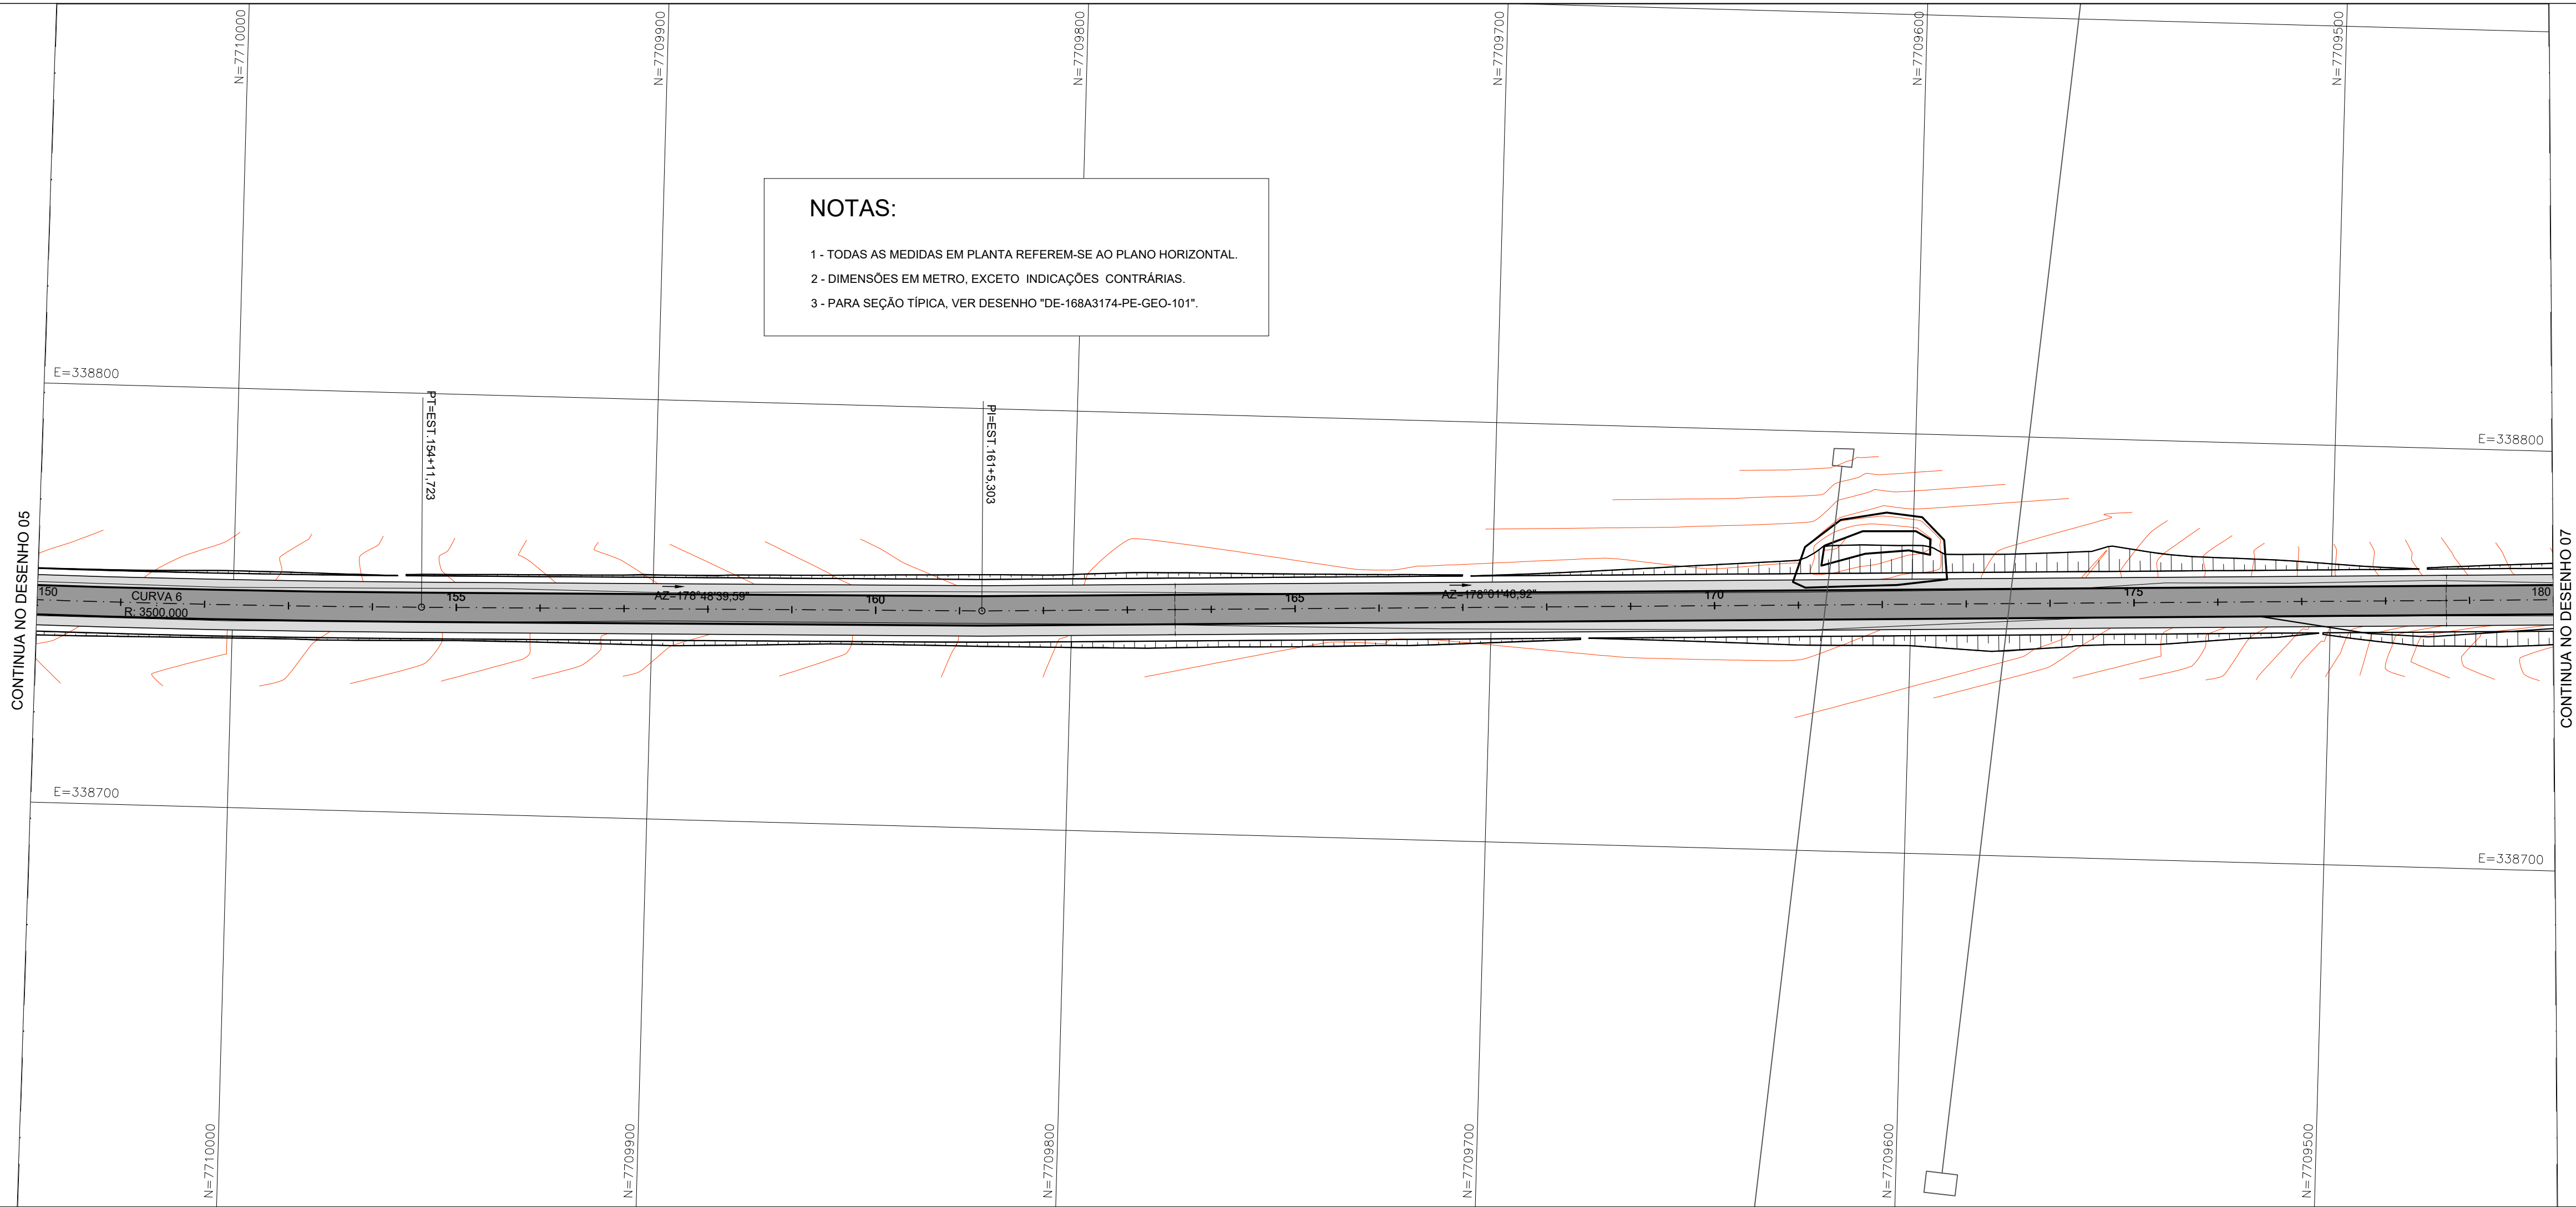

Legenda:

PISTA
ACOSTAMENTO

ESCALA:
H=1:1000
V=1:100

Fonte:

Recurso Federal
Contrato de Repasse
939105/2022/MA/PA/CAIXA
Recurso Municipal

PROJETISTA

interact
Engenharia

rua Professor João Arruda, 299
05012-000 - Perdizes - São Paulo - SP
tel (11) 3873-2400
interact@interact.eng.br

CREA 0600878860-SP

RESP.TEC.: EUGENIO PABST V. DA CUNHA

REV. DATA
01 15/02/2023

01 15/03/2023 EMISSÃO INICIAL

REV. DATA RESP.TEC./PROJETISTA



PREFEITURA MUNICIPAL DE PASSOS/MG
Secretaria de Obras, Habitação e Serviços Urbanos - SOHSU
ADMINISTRAÇÃO 2021-2024

PROJETO DE GEOMETRIA
PLANTA E PERFIL

OBRA:
PAVIMENTAÇÃO ESTRADA PASSOS
TRECHO ENTRE RODOVIA MG-146 E MG-050

REPRESENTANTE TOMADOR:

DIEGO RODRIGO DE OLIVEIRA
PREFEITO MUNICIPAL - CPF: 066.705.526-81

SECRETARIA MUNICIPAL - SOHSU:



DANIELA ROSA
ENG. CIVIL - CREA: MG 40005/D

DIRETOR DEP. OBRAS PÚBLICAS:

DANIEL ANDRADE DA SILVA
ENG. CIVIL - CREA: SP5070526175/D-MG

FOLHA:

06

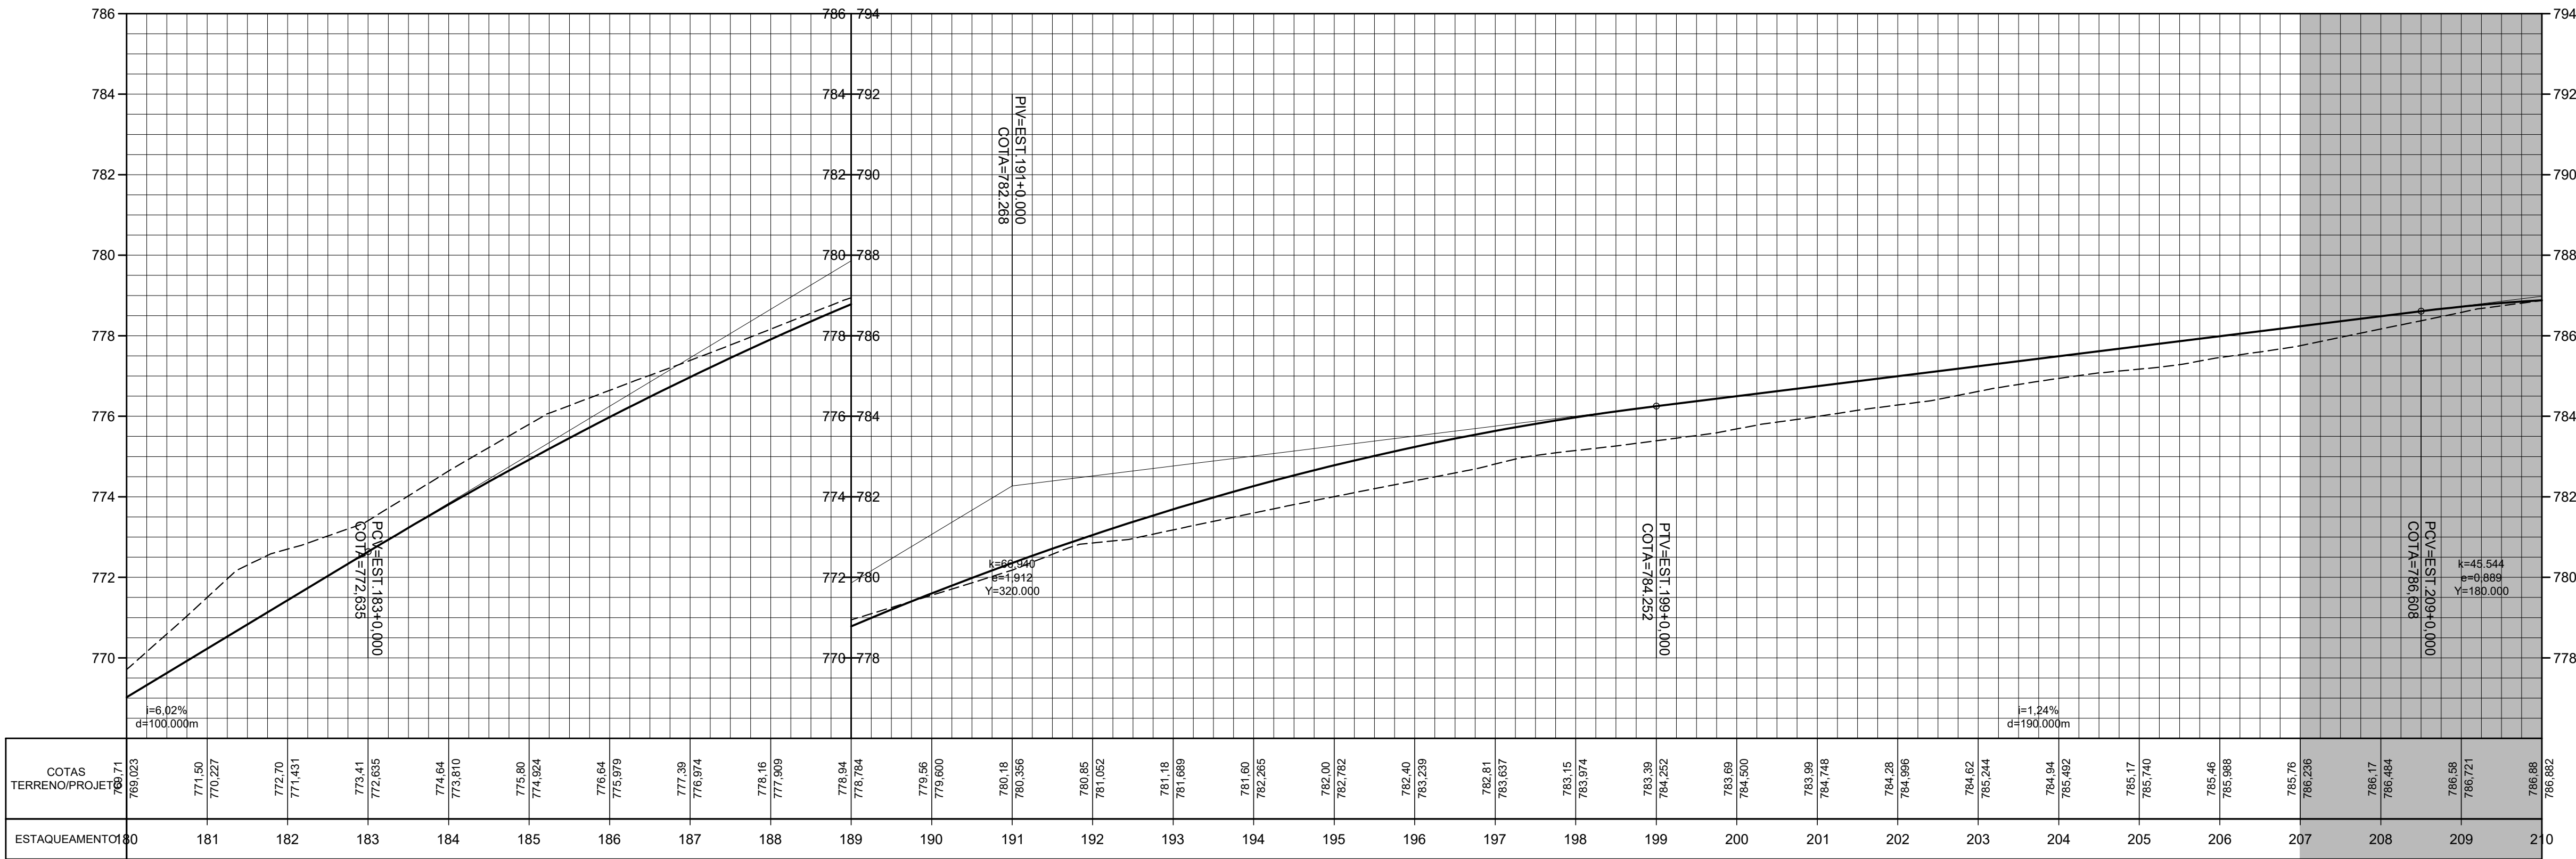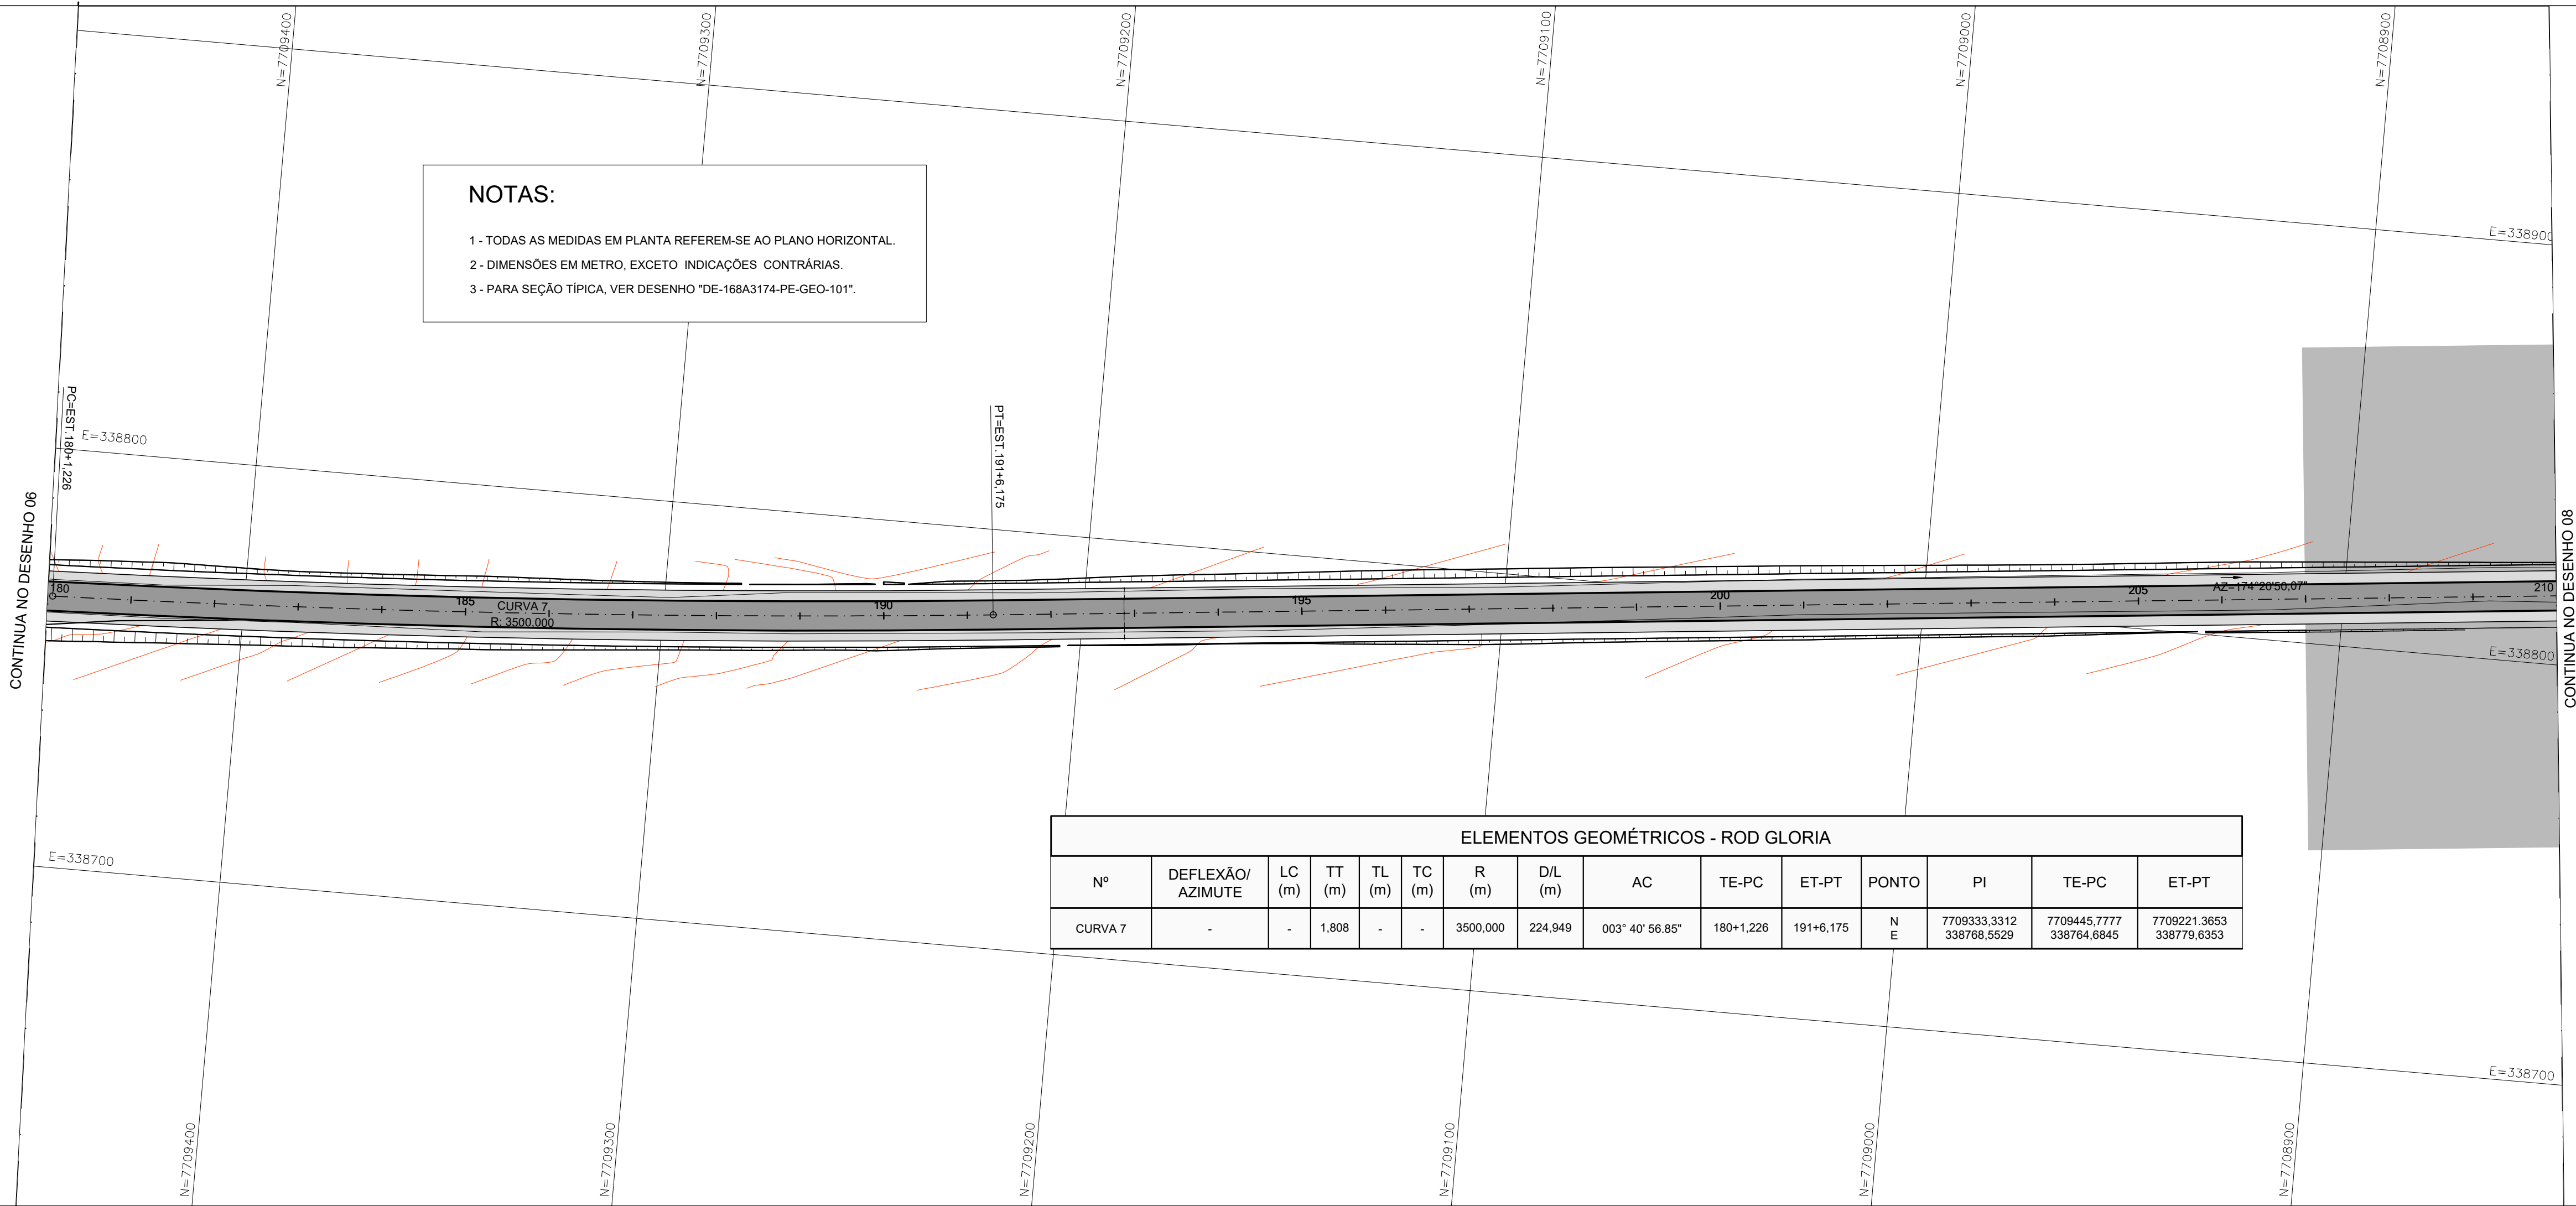

Legenda:

PISTA
ACOSTAMENTO

ESCALA:
H=1:1000
V=1:100

Fonte:

Recurso Federal
Contrato de Repasse
938105/2022/MA/PA/CAIXA
Recurso Municipal

PROJETISTA
interact
Engenharia
Rua Professor João Arruda, 299
05012-000 - Perdizes - São Paulo - SP
tel (11) 3073-2400
interact@interact.eng.br
CREA 0600878860-SP
RESP.TEC.: EUGENIO PABST V. DA CUNHA
REV. DATA
01 15/02/2023

01 15/03/2023 EMISSÃO INICIAL
REV. DATA RESP. TÍC./PROJETISTA



PREFEITURA MUNICIPAL DE PASSOS/MG
Secretaria de Obras, Habitação e Serviços Urbanos - SOHSU

PROJETO DE GEOMETRIA
PLANTA E PERFIL

OBRA:
PAVIMENTAÇÃO ESTRADA PASSOS
TRECHO ENTRE RODOVIA MG-146 E MG-050


REPRESENTANTE TOMADOR:
DIEGO RODRIGO DE OLIVEIRA
PREFEITO MUNICIPAL - CPF: 066.705.526-61

SECRETARIA MUNICIPAL - SOHSU:
CÉLIA ROSA
ENG. CIVIL - CREA: MG 40005/D

DIRETOR DEP. OBRAS PÚBLICAS:
DANIEL ANDRADE DA SILVA
ENG. CIVIL - CREA: SP5070526175D/MG

FOLHA:


07

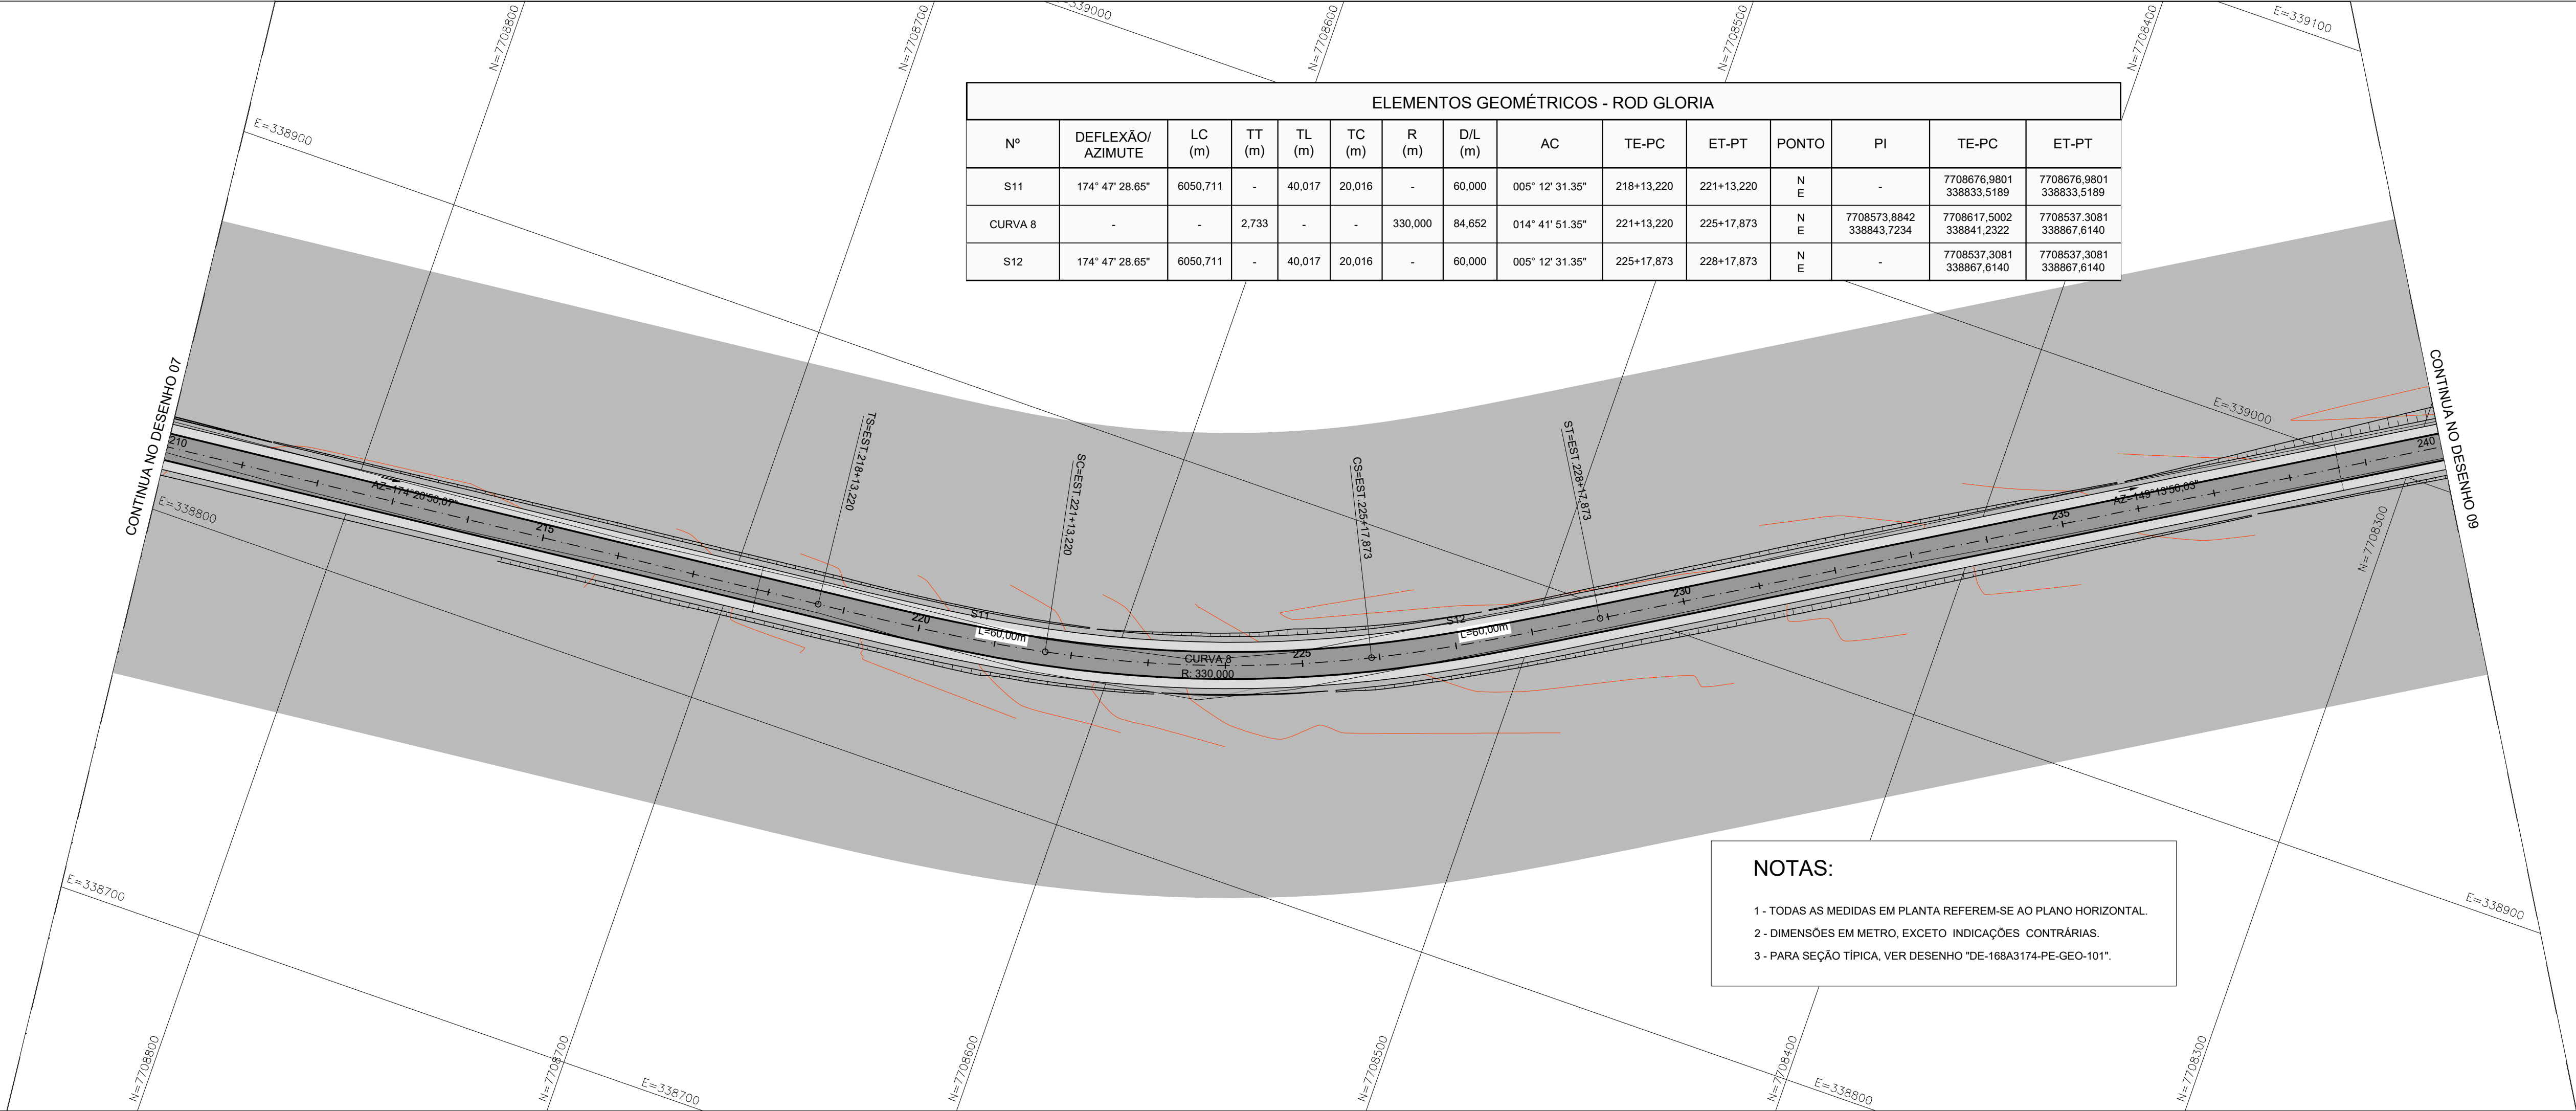

ELEMENTOS GEOMÉTRICOS - ROD GLORIA												
Nº	DEFLEXÃO/ AZIMUTE	LC (m)	TT (m)	TL (m)	TC (m)	R (m)	D/L (m)	AC	TE-PC	ET-PT	PONTO	PI
S11	174° 47' 28.65"	6050,711	-	40,017	20,016	-	60,000	005° 12' 31.35"	218+13,220	221+13,220	N E	-
CURVA 8	-	-	2,733	-	-	330,000	84,652	014° 41' 51.35"	221+13,220	225+17,873	N E	7708573,8842 338843,7234
S12	174° 47' 28.65"	6050,711	-	40,017	20,016	-	60,000	005° 12' 31.35"	225+17,873	228+17,873	N E	-

NOTAS:

- 1 - TODAS AS MEDIDAS EM PLANTA REFEREM-SE AO PLANO HORIZONTAL.
- 2 - DIMENSÕES EM METRO, EXCETO INDICAÇÕES CONTRÁRIAS.
- 3 - PARA SEÇÃO TÍPICA, VER DESENHO "DE-168A3174-PE-GEO-101".

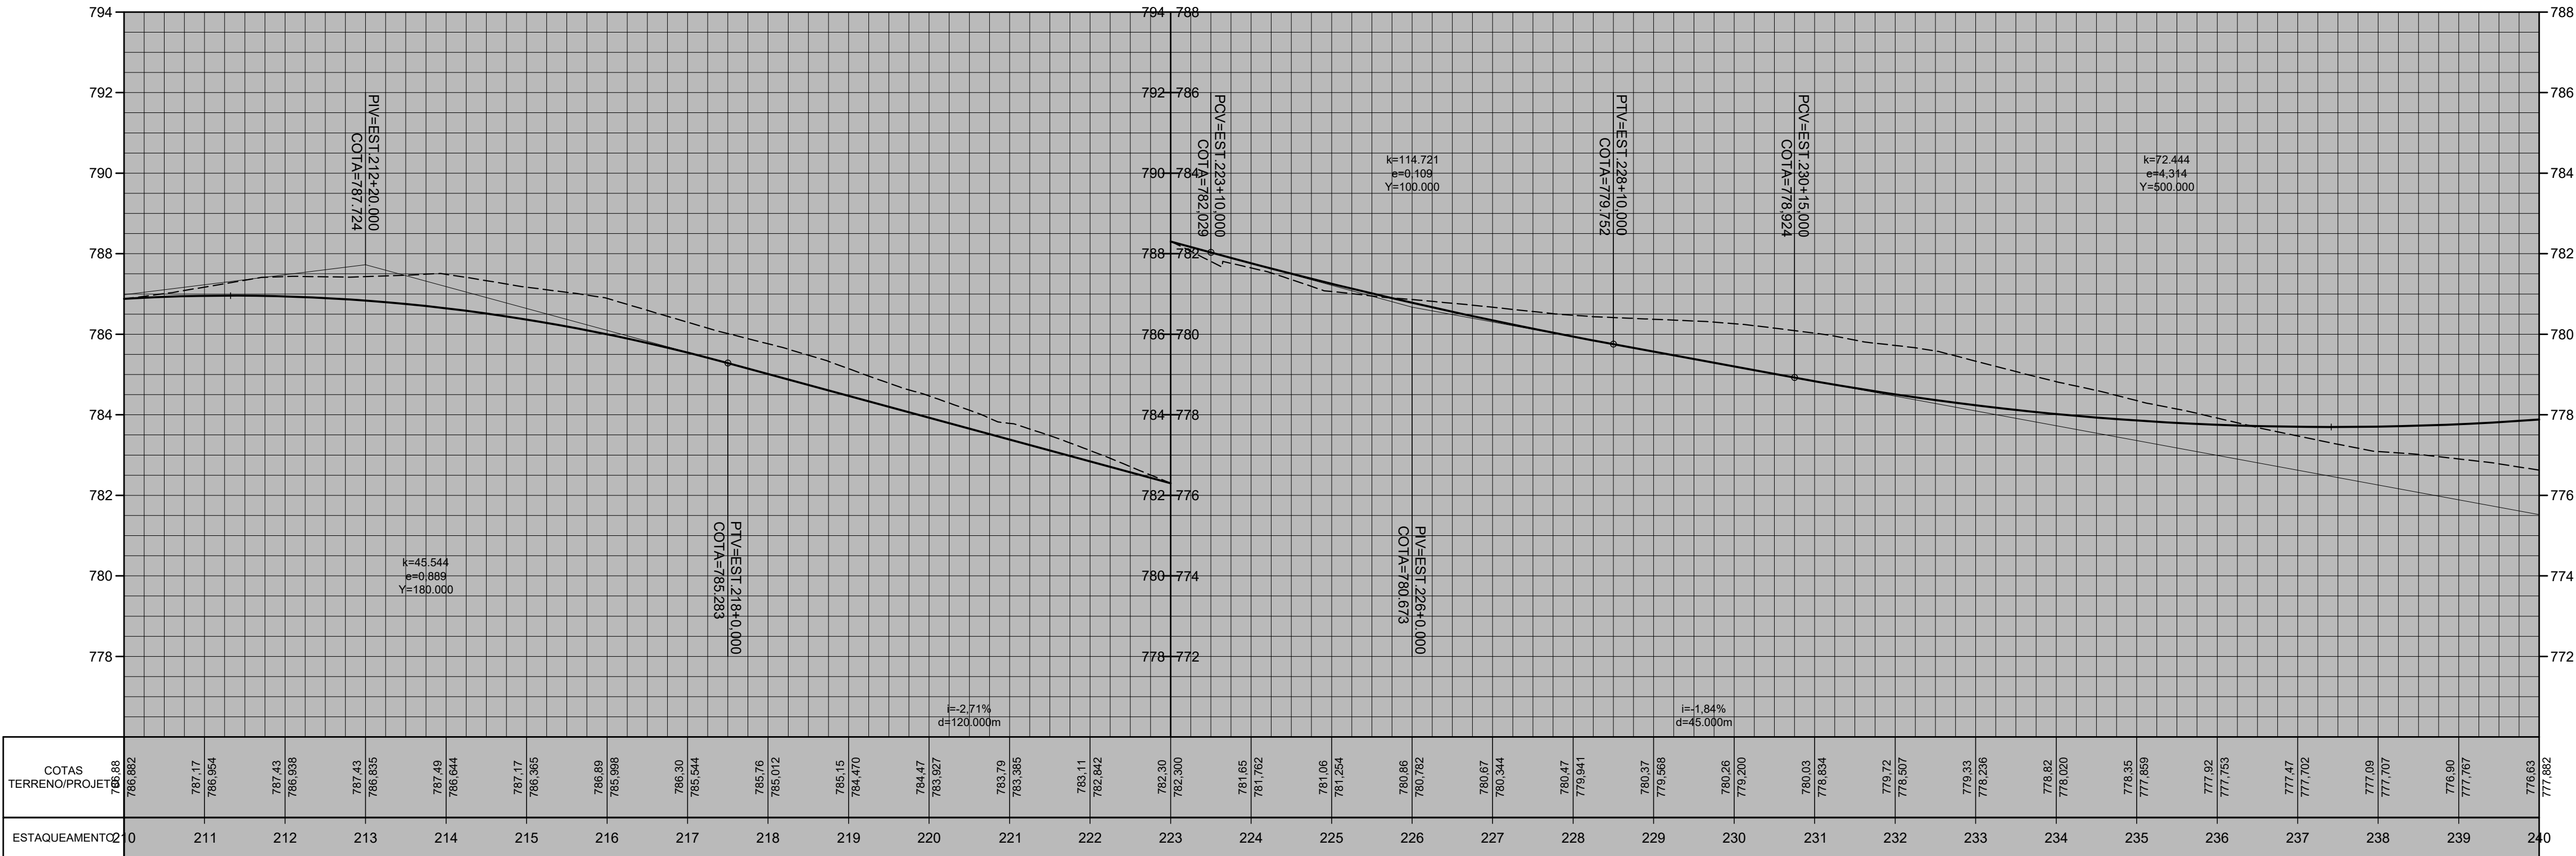

Legenda:

- PISTA
- ACOSTAMENTO

ESCALA:
H=1:1000
V=1:100

Fonte:

- Recurso Federal
- Contrato de Repasse
- 938105/2022/MAPA/CAIXA
- Recurso Municipal

PROJETISTA

interact
Engenharia

CREA 0600878860-SP

RESP.TEC.: EUGENIO PABST V. DA CUNHA

REV. DATA

01 15/02/2023

REV. DATA

01 15/02/2023

01 15/03/2023

EMISSÃO INICIAL

RESP.TEC./PROJETISTA



PREFEITURA MUNICIPAL DE PASSOS/MG

Secretaria de Obras, Habitação e Serviços Urbanos - SOHSU

ADMINISTRAÇÃO 2021-2024

PROJETO DE GEOMETRIA

PLANTA E PERFIL

OBRA:

PAVIMENTAÇÃO ESTRADA PASSOS
TRECHO ENTRE RODOVIA MG-146 E MG-050

REPRESENTANTE TOMADOR:

DIEGO RODRIGO DE OLIVEIRA

PREFEITO MUNICIPAL - CPF: 066.705.526-61

SECRETARIA MUNICIPAL - SOHSU:

CLELIA ROSA

ENG. CIVIL - CREA: MG 40005/D



DIRETOR DEP. OBRAS PÚBLICAS:

DANIEL ANDRADE DA SILVA

ENG. CIVIL - CREA: SP5070526175D/MG

FOLHA:


08

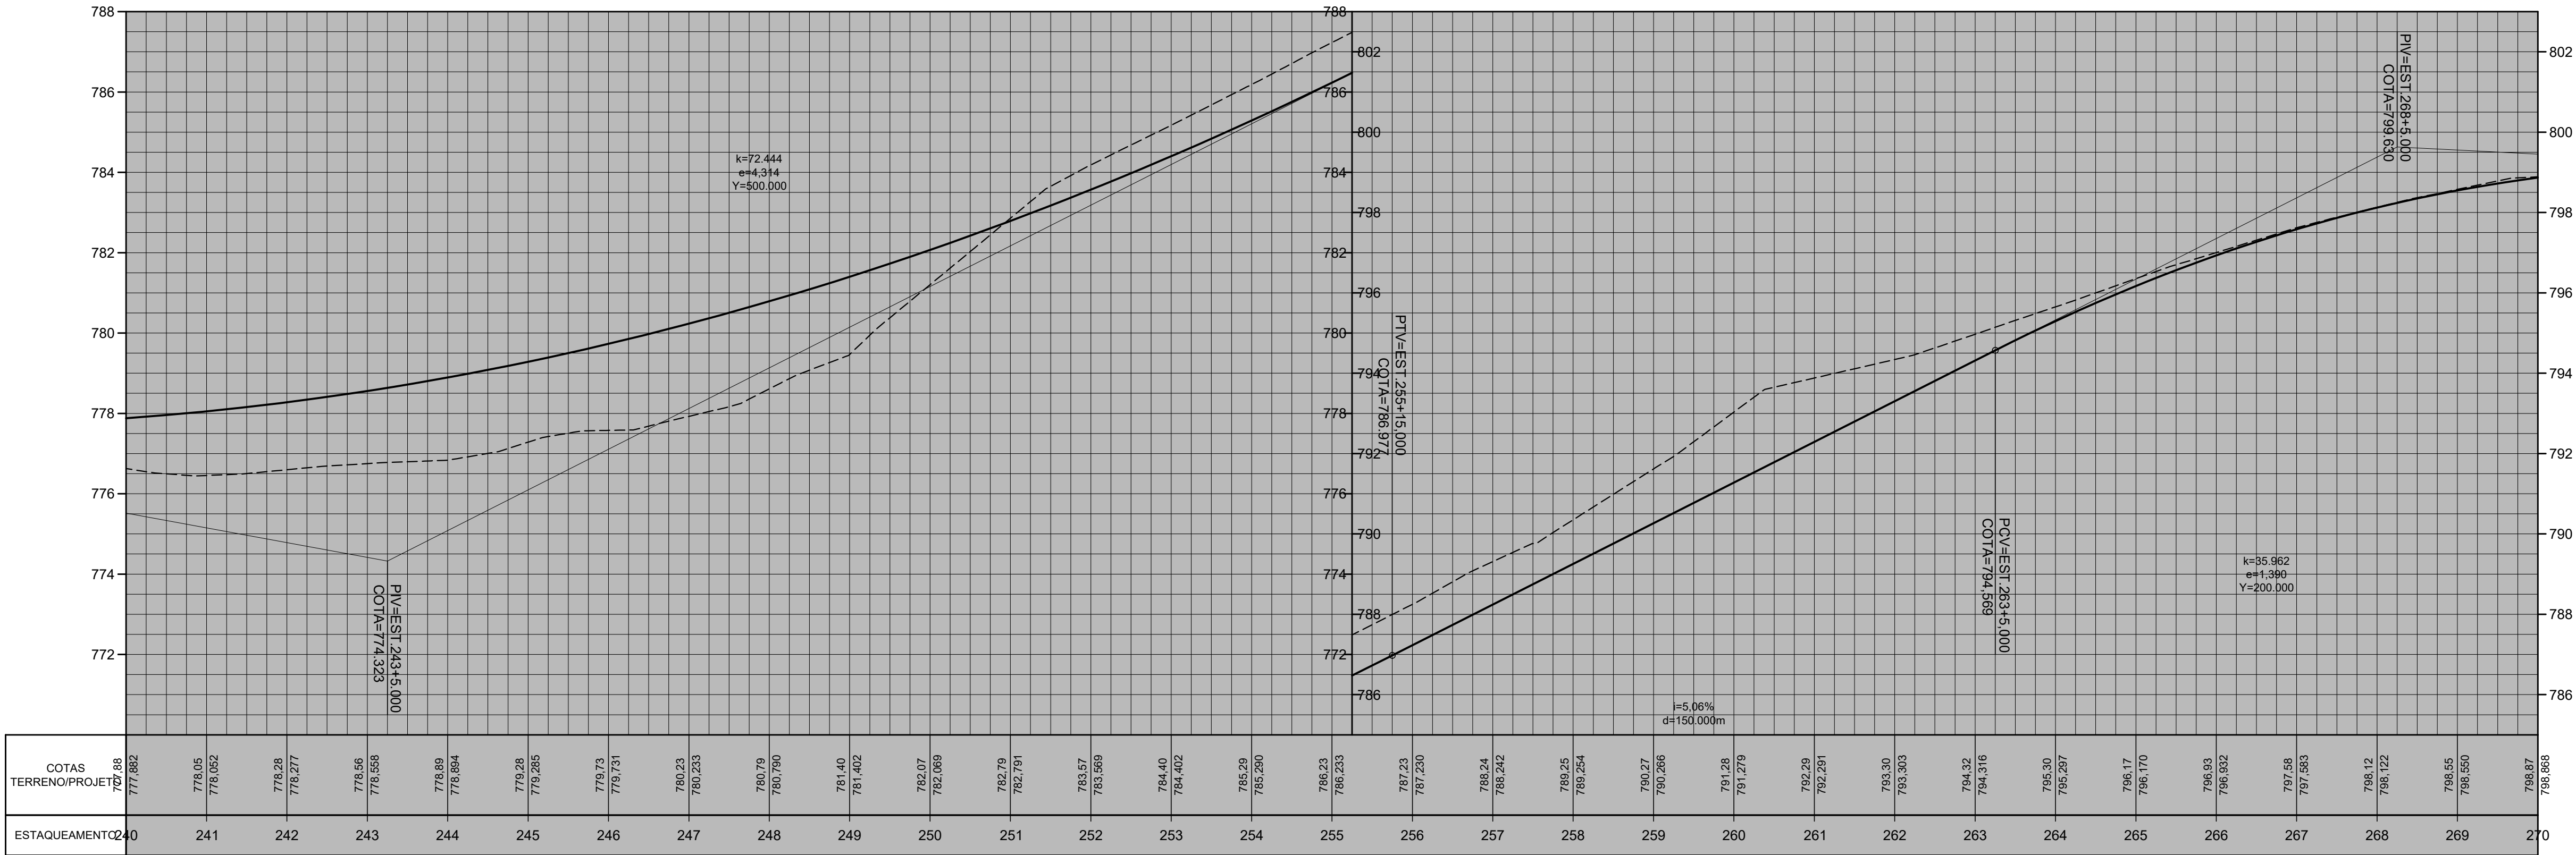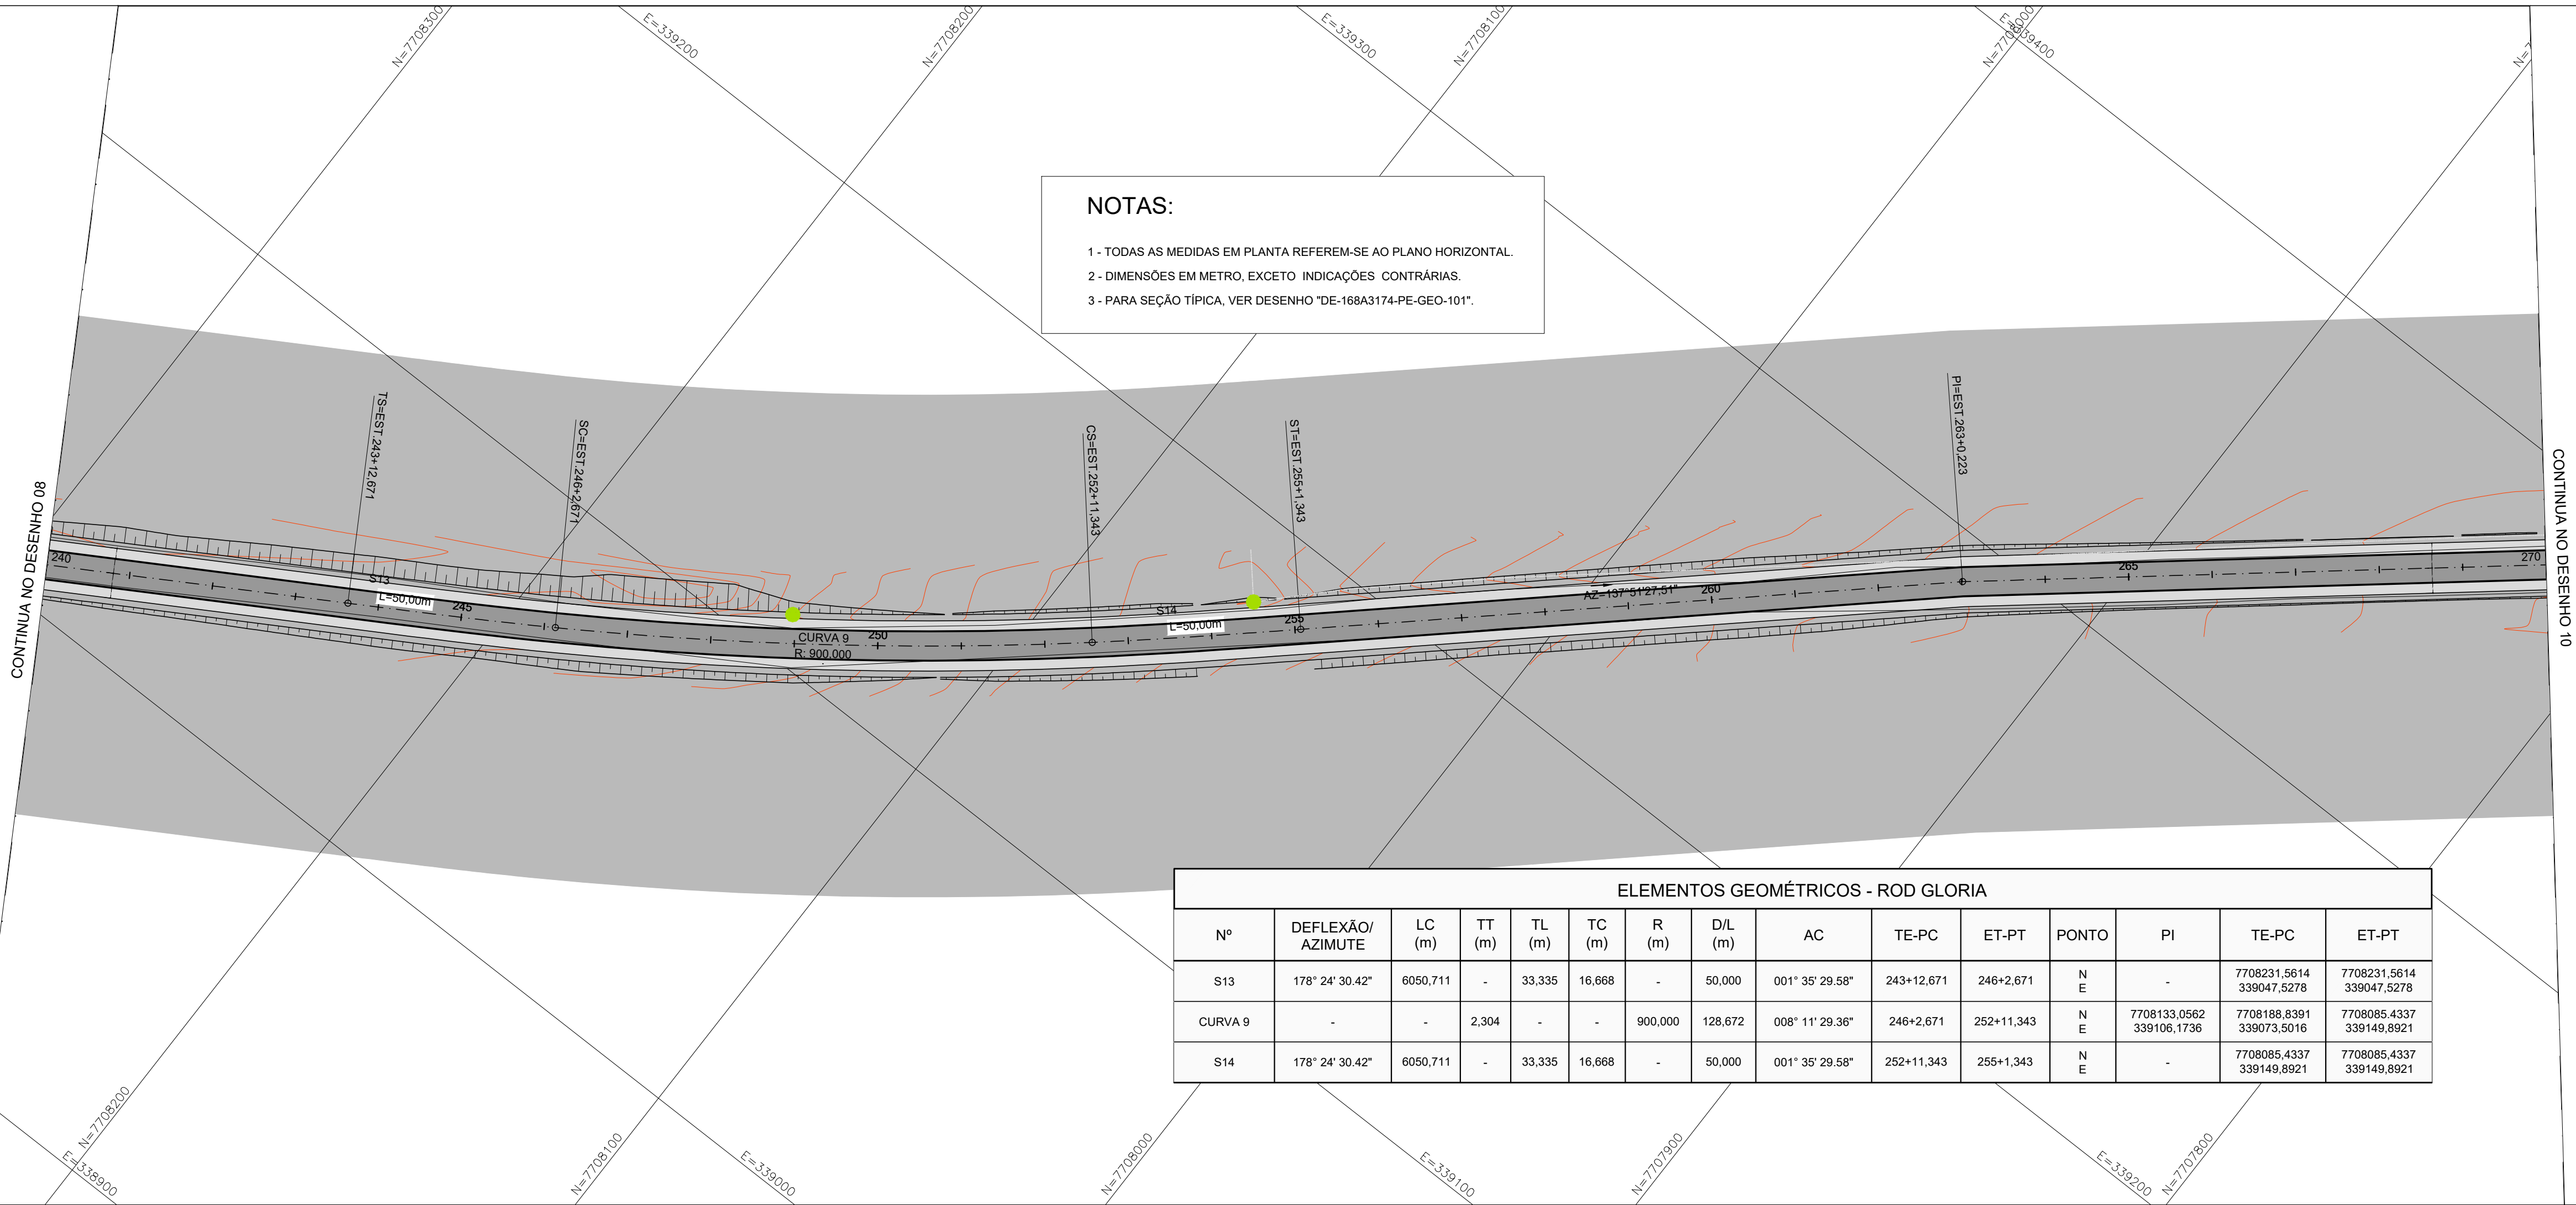

NOTAS:

- 1 - TODAS AS MEDIDAS EM PLANTA REFEREM-SE AO PLANO HORIZONTAL.
2 - DIMENSÕES EM METRO, EXCETO INDICAÇÕES CONTRÁRIAS.
3 - PARA SEÇÃO TÍPICA, VER DESENHO "DE-168A3174-PE-GEO-101".

ELEMENTOS GEOMÉTRICOS - ROD GLORIA														
Nº	DEFLEXÃO/ AZIMUTE	LC (m)	TT (m)	TL (m)	TC (m)	R (m)	D/L (m)	AC	TE-PC	ET-PT	PONTO	PI	TE-PC	ET-PT
S15	178° 51' 14.70"	6050,711	-	26.667	13.334	-	40,000	001° 08' 45.30"	285+15,450	287+15,450	N E	-	7707579,9162 339580,3901	7707579,9162 339580,3901
CURVA 10	-	-	3.232	-	-	1000,000	160,570	009° 11' 59.87"	287+15,450	295+16,019	N E	7707487,0838 339657,4191	7707548,9643 339605,7264	7707415,8932 339695,2772
S16	178° 51' 14.70"	6050,711	-	26.667	13.334	-	40,000	001° 08' 45.30"	295+16,019	297+16,019	N E	-	7707415,8932 339695,2772	7707415,8932 339695,2772

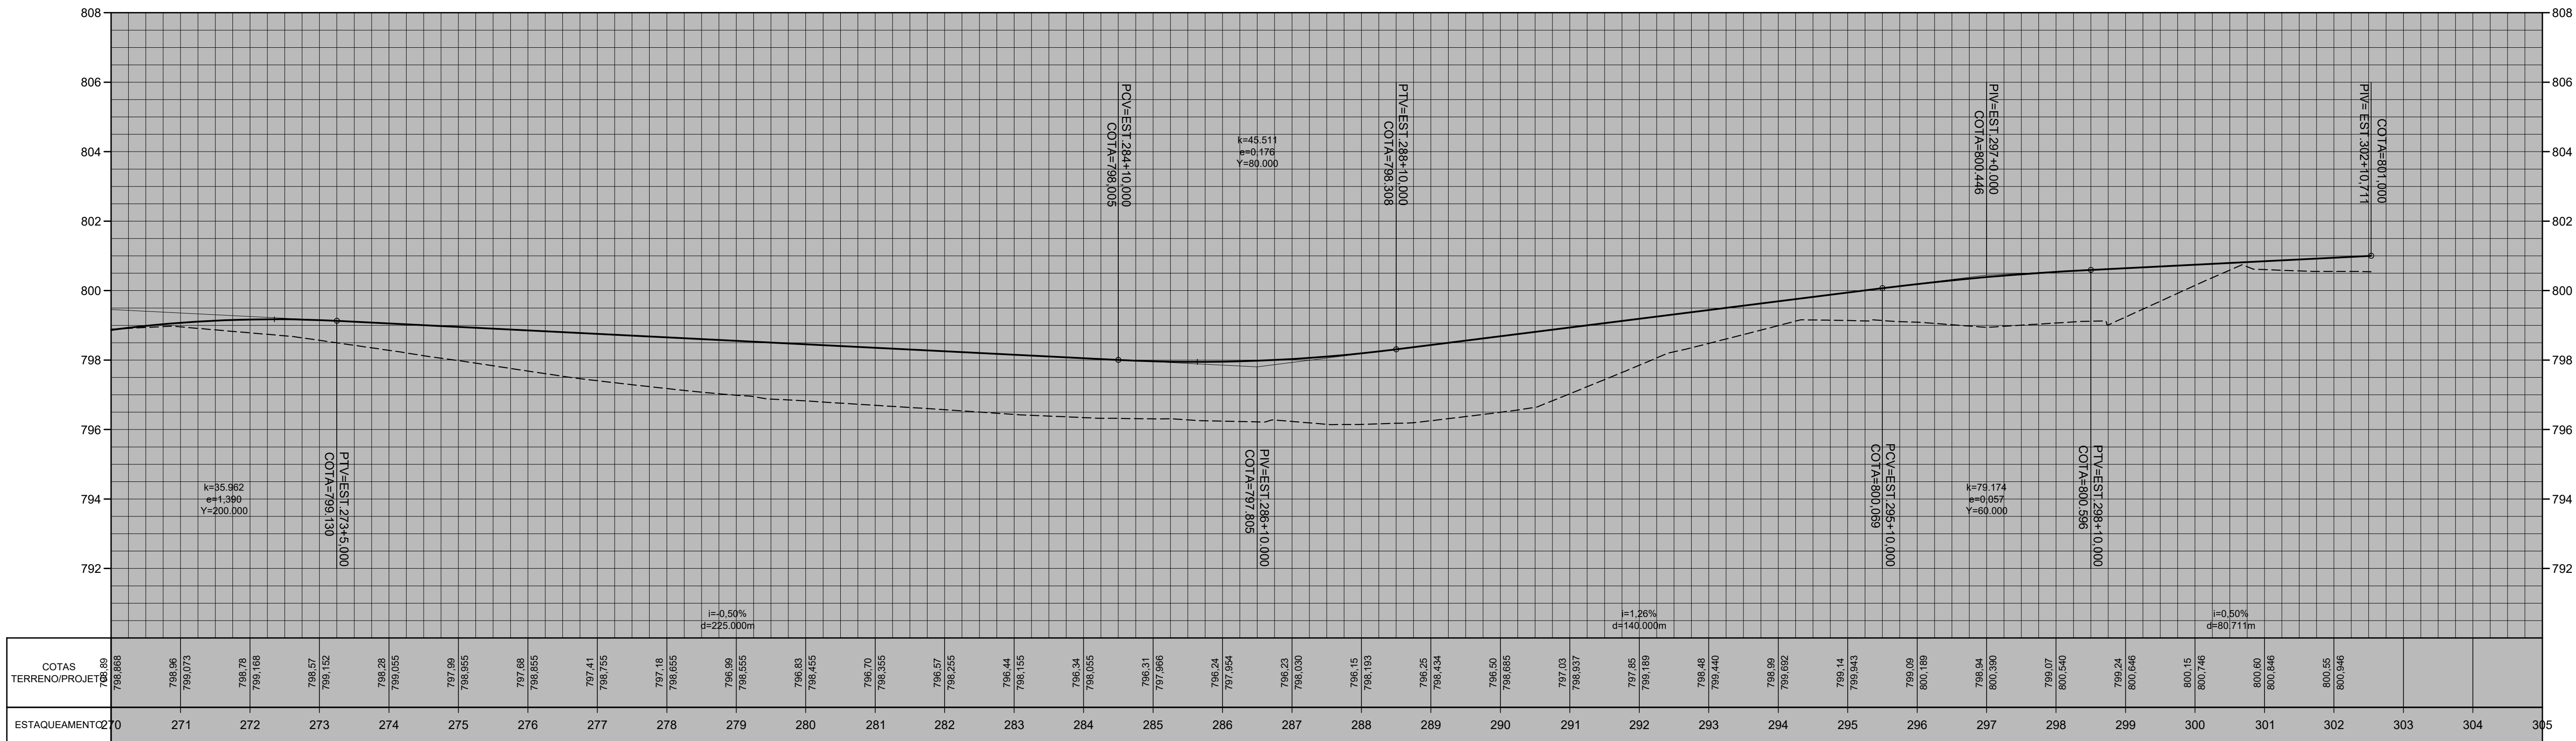

Legenda:

- PISTA
ACOSTAMENTO

ESCALA:
H=1:1000
V=1:100

Fonte:

- Recurso Federal
Contrato de Repasse
938105/2022/MAPA/CAIXA
Recurso Municipal

PROJETISTA

interact
Engenharia

rua Professor João Arruda, 299
05012-000 - Perdizes - São Paulo - SP
tel (11) 3873-2400
interact@interact.eng.br

CREA 0600878860-SP

RESP.TÉC.: EUGENIO PABST V. DA CUNHA

REV. DATA
01 15/02/2023

01 15/03/2023 EMISSÃO INICIAL

REV. DATA RESP.TÉC./PROJETISTA



PREFEITURA MUNICIPAL DE PASSOS/MG
Secretaria de Obras, Habitação e Serviços Urbanos - SOHSU

PROJETO DE GEOMETRIA
PLANTA E PERFIL

REPRESENTANTE TOMADOR:
DIEGO RODRIGO DE OLIVEIRA
PREFEITO MUNICIPAL - CPF: 066.705.526-61

SECRETARIA MUNICIPAL - SOHSU:
DÉLIA ROSA
ENG. CIVIL - CREA: SP507052617SD/MG

DIRETOR DEP. OBRAS PÚBLICAS:
DANIEL ANDRADE DA SILVA
ENG. CIVIL - CREA: SP507052617SD/MG

FOLHA:

10