




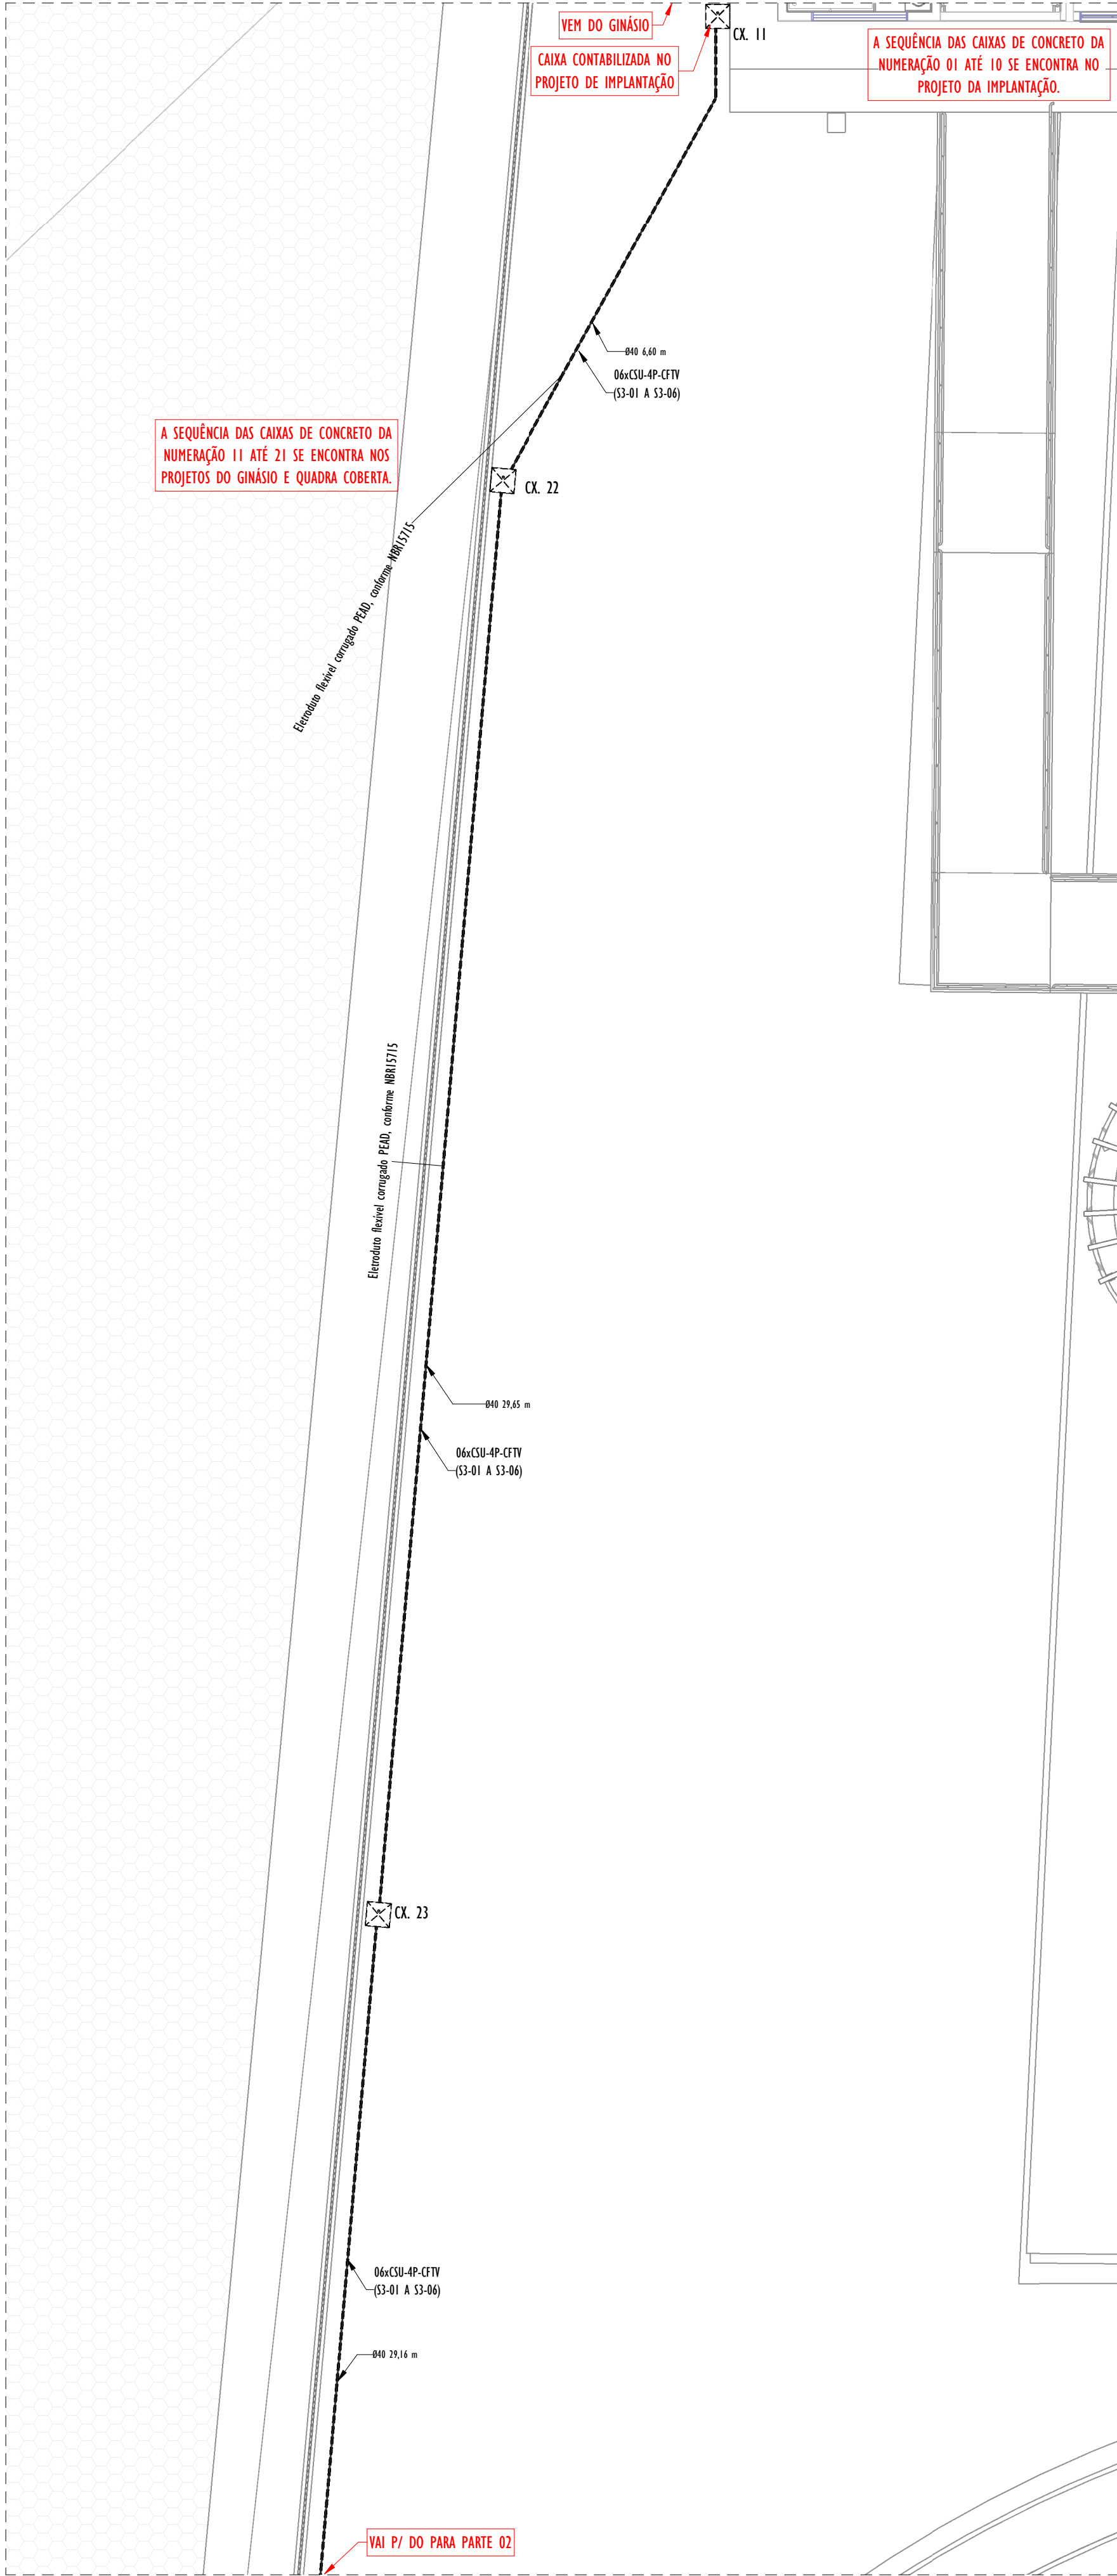

PLANTA BAIXA - PISTA - PARTE 01
1 : 100

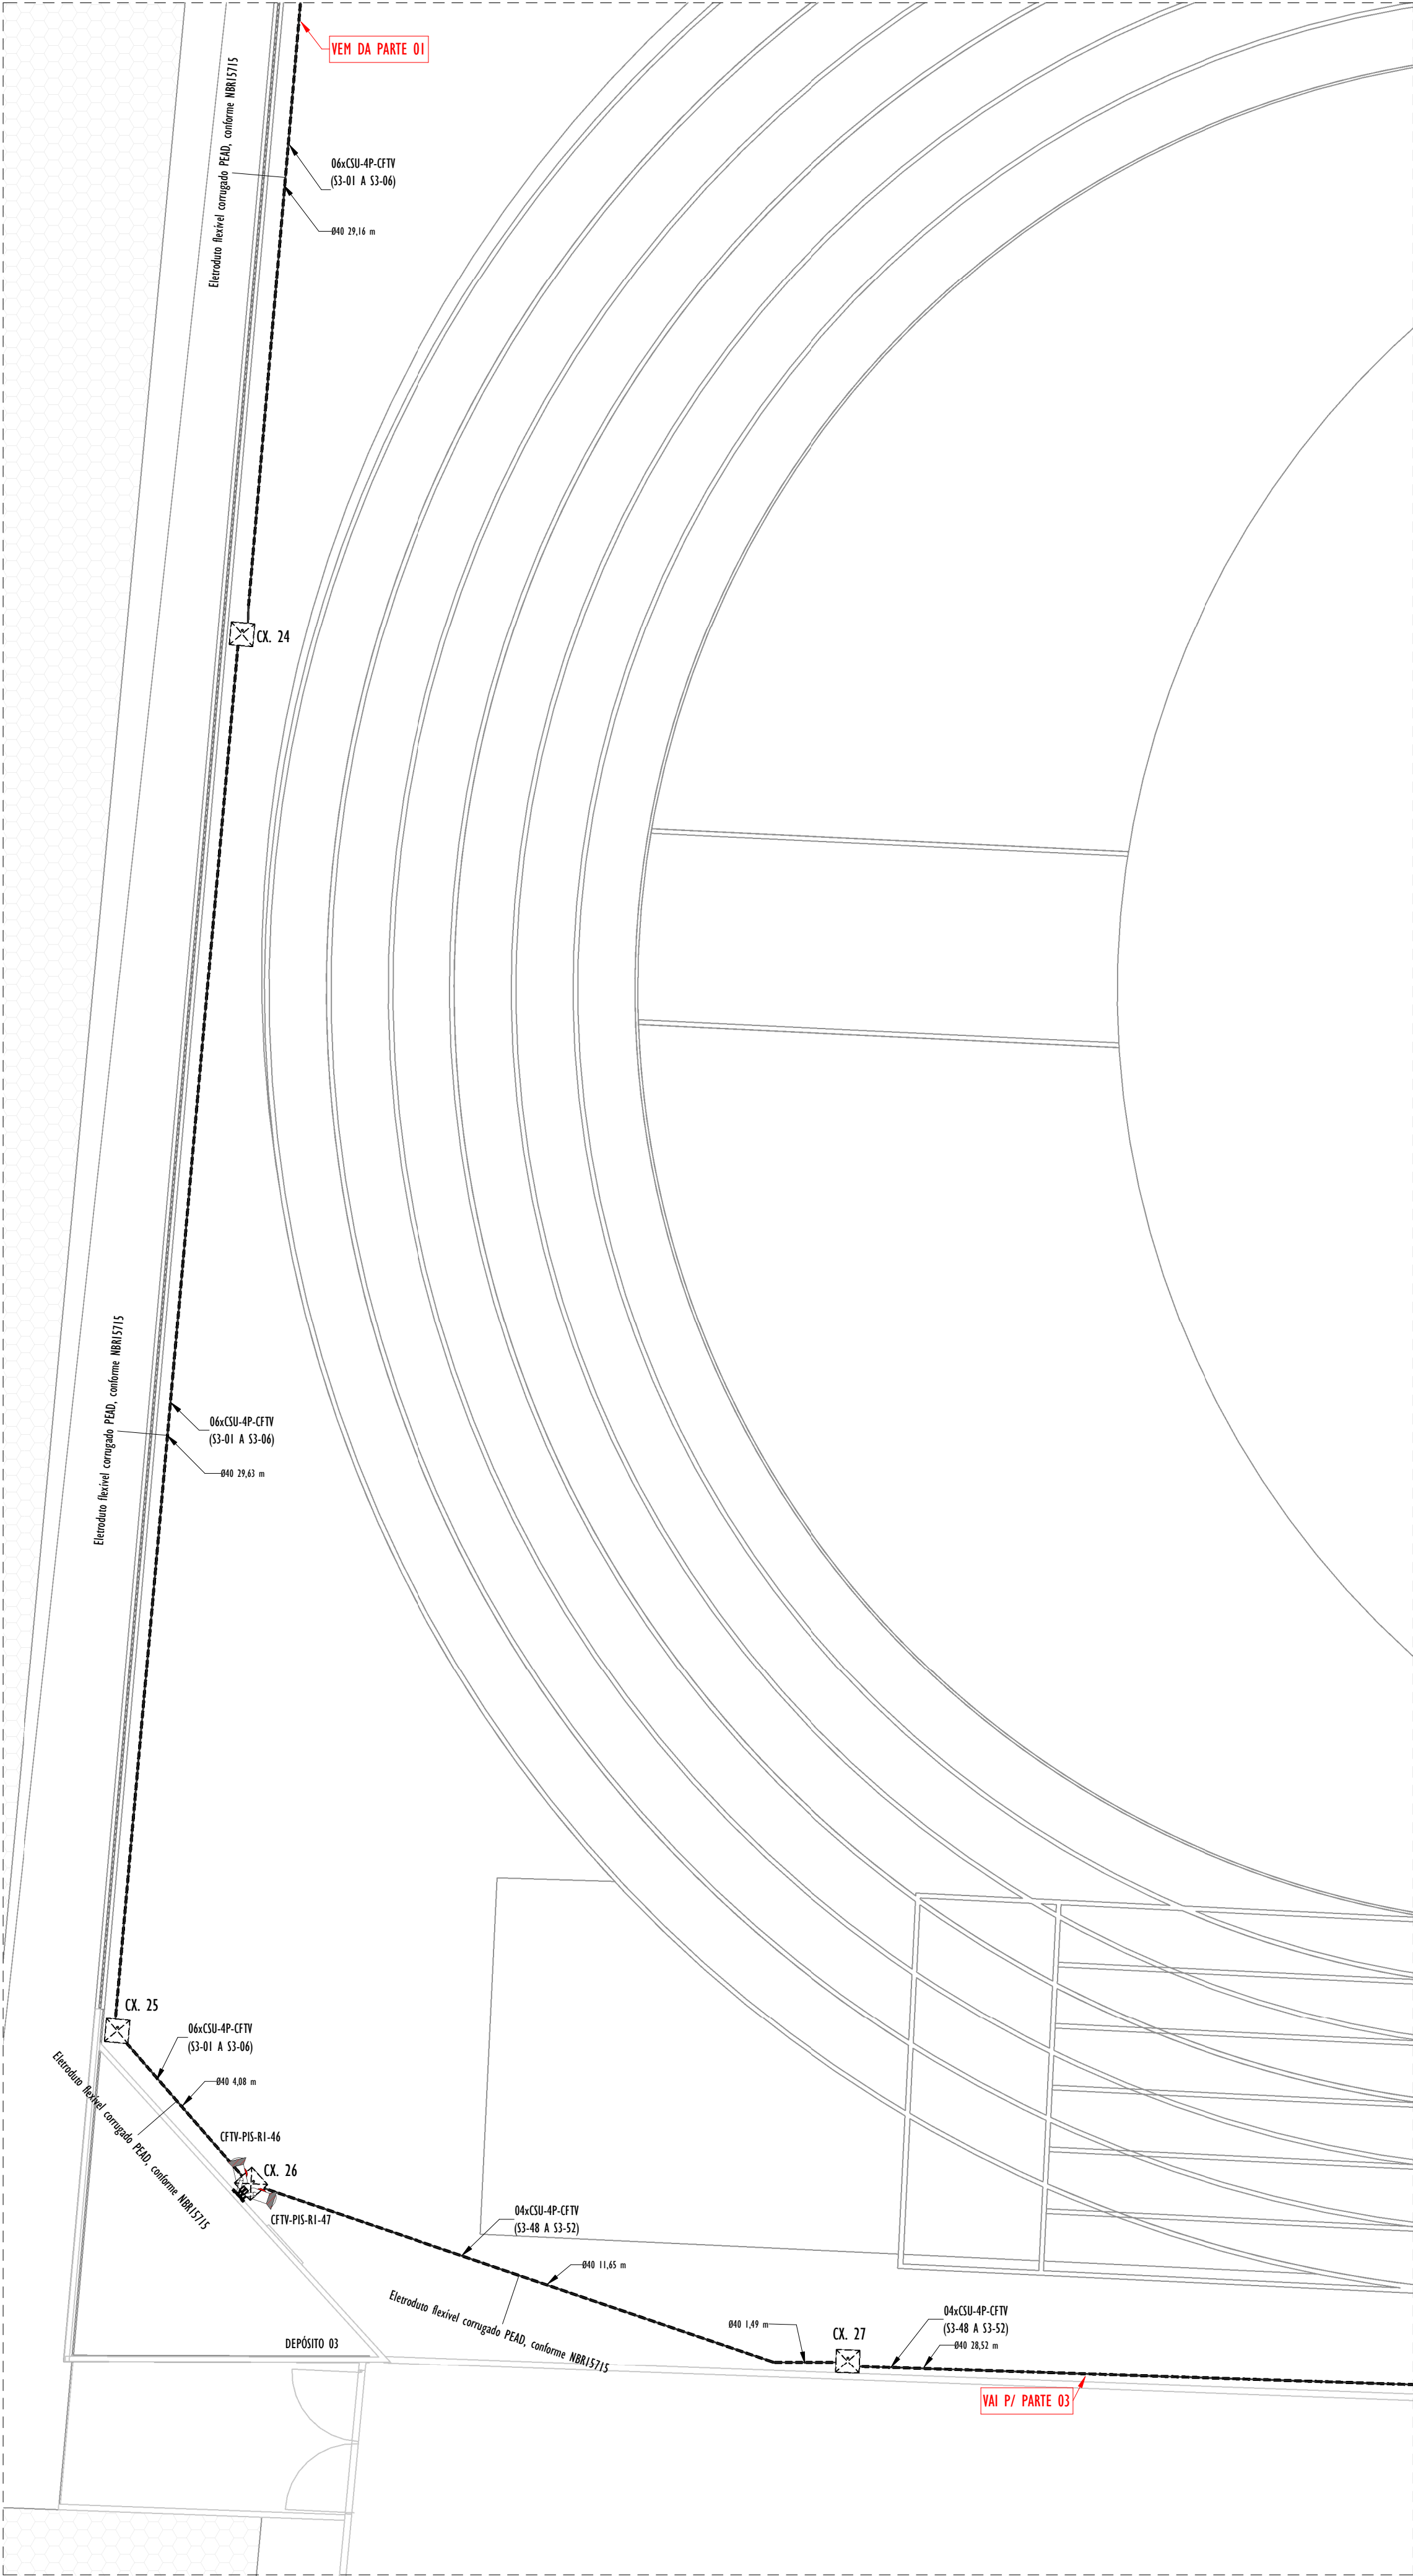

PLANTA BAIXA - PISTA - PARTE 02
1 : 100

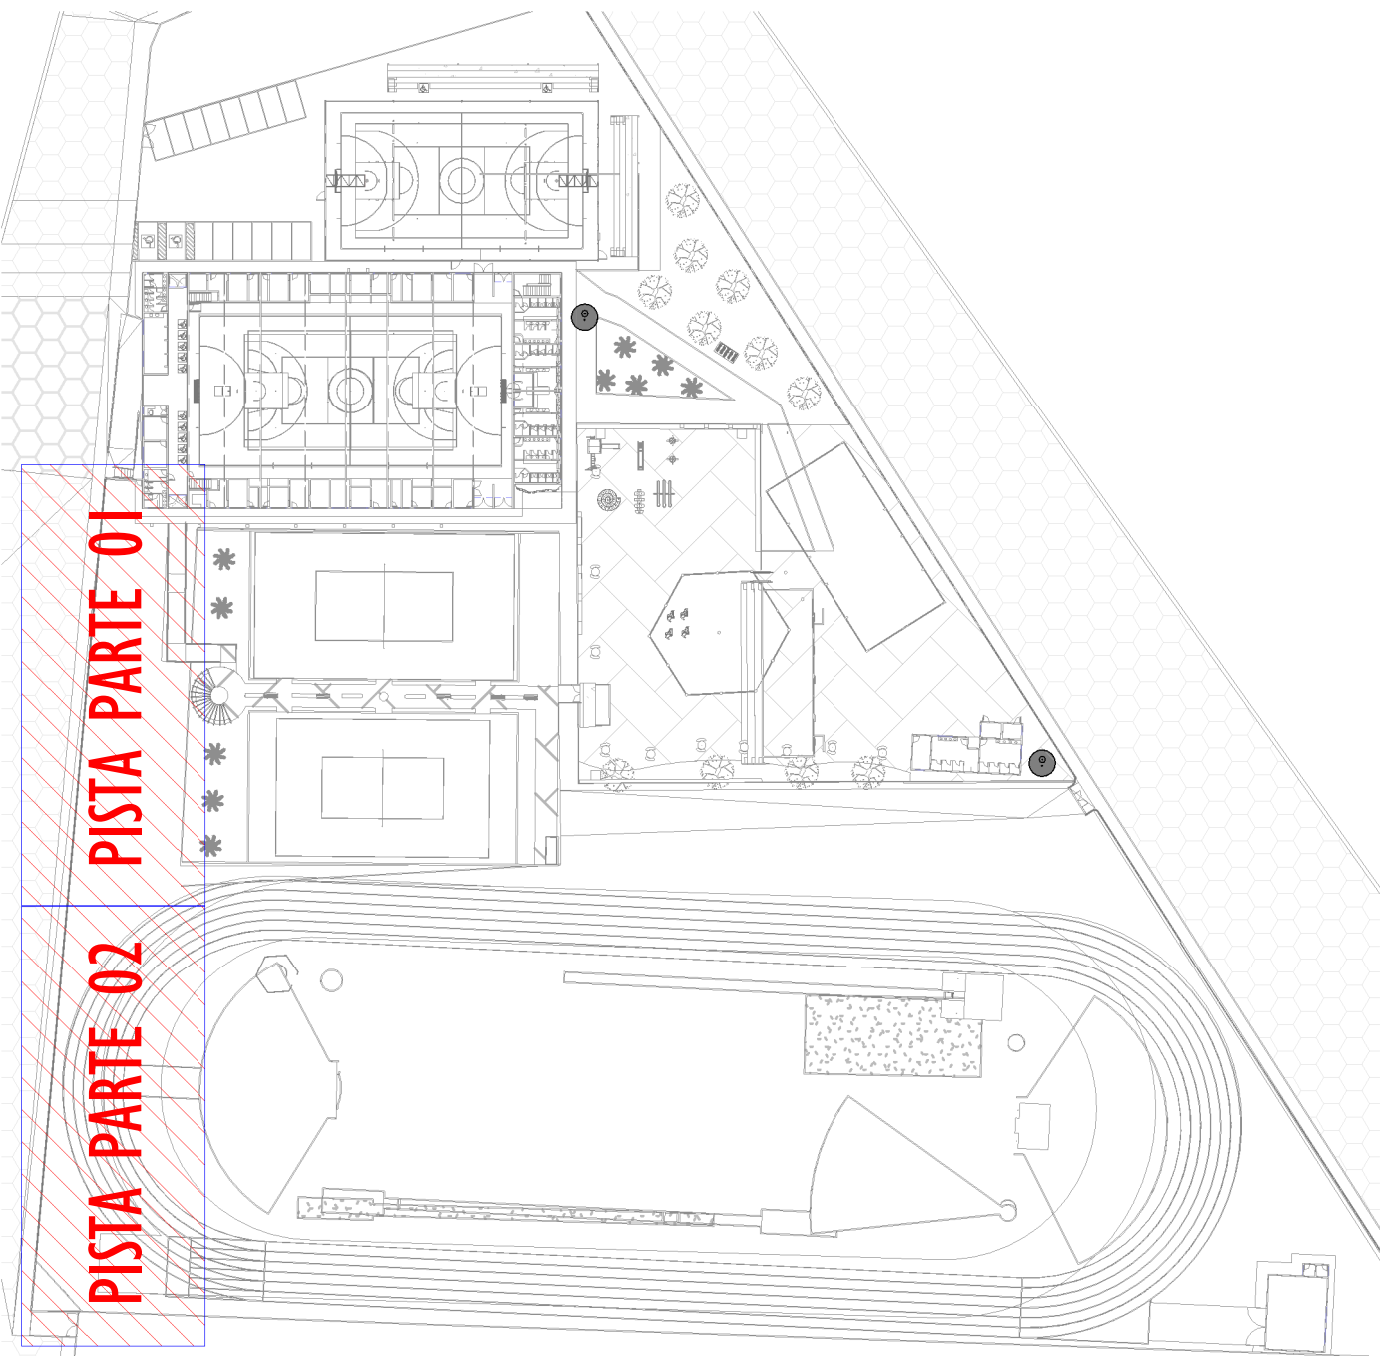

PLANTA CHAVE - PISTA - PARTE 01/02
1 : 1000

	Caixa 4x4" com 1 tomada RJ-45 a 0,30m do piso
	Caixa 2x4" tomada RJ-45 a 2,50m do piso para roteador Wi-Fi
	Caixa 4x4" para tomada RJ-45 no mobiliário ou fixado no ferro.
	Caixa 2x4" para ponto de câmera de segurança.
	Caixa de passagem 15x15cm a 0,30m do piso
	Eletroduto de PVC rígido embutido no teto ou na parede
	Eletroduto de PVC rígido embutido no piso
	Quadro de distribuição 20x20x12cm a 1,30m do piso (C.D. Nº2)
	Mini Rack de parede 19". Dimensões conforme representado no projeto.
	Eletroduto que sobe
	Eletroduto que desce
	Cabo secundário 4 pares UTP24AWG, uso interno categoria 6, para rede de dados e voz
	Cabo primário 4 pares UTP24AWG, uso interno categoria 6, para rede de dados e voz

NOTAS GERAIS	
1 - Tubulação não cotada de 25mm.	
2 - A montagem do Rack e equipamentos ativos será de responsabilidade do operacional da prefeitura.	
3 - Os cabos deverão ser numerados com marcador oval grip conforme numeração do projeto, nas duas extremidades.	
4 - A rede de Telecomunicações será constituída por um cabo tipo Ethernet, categoria 6, com quatro pares trançados UTP24AWG, não blindados em uso interno e STP24AWG blindados em uso externo, interligando os centros de fixação aos pontos de telecomunicações, numa topologia radial, conforme normas ABNT 14565 e EIA/TIA 568. Para o sistema de CFTV, será utilizado CAT6 com power converter VBP A16C Full HD.	
5 - Após a conclusão das instalações, todo o cabeamento de lógica deverá ser testado e certificado para nível 6, através de scanner apropriado, conforme TSB-67. Esta certificação será executada com os equipamentos (computadores e Rack) em condições normais de operação.	
6 - Caixa para eventual instalação de tomada RJ45 no futuro.	

REV.	DESCRIÇÃO	DATA	EXEC.	VERIF.	APROV.
04	ESPECIFICAÇÕES TÉCNICAS DETALHADAS	04/2024	BMG	NTR	SL
03	ESPECIFICAÇÕES TÉCNICAS DETALHADAS	01/2024	JP	NTR	SL
02	SETORIZAÇÃO DO PROJETO	08/2023	JDRB	NTR	SL
01	AJUSTE DE ELEMENTOS DE PROJETO	05/2023	JDRB	NTR	SL
00	EMIÇÃO INICIAL	09/2022	JDRB	NTR	SL
CONTRATADA:		RT:	Sival Ladeira		
		REG. CREA:	28.498/D		
		ASS:			
CONTRATANTE:		PREFEITURA MUNICIPAL DE PASSOS			
MUNICÍPIO/ÁREA:		PASSOS/MG			
PROGRAMA:		PRAÇA BARÚ DE PÁDUA			
TÍTULO E CONTEÚDO:		PROJETO DE CFTV PLANTA BAIXA - PISTA PARTE 01/02			
DATA:	SETEMBRO/2022	ESCALA:	INDICADA	FOLHA:	
ARQUIVO: CFTV-PE-PAS282-P8PD-092022-R04_ATLETISMO					01/03