



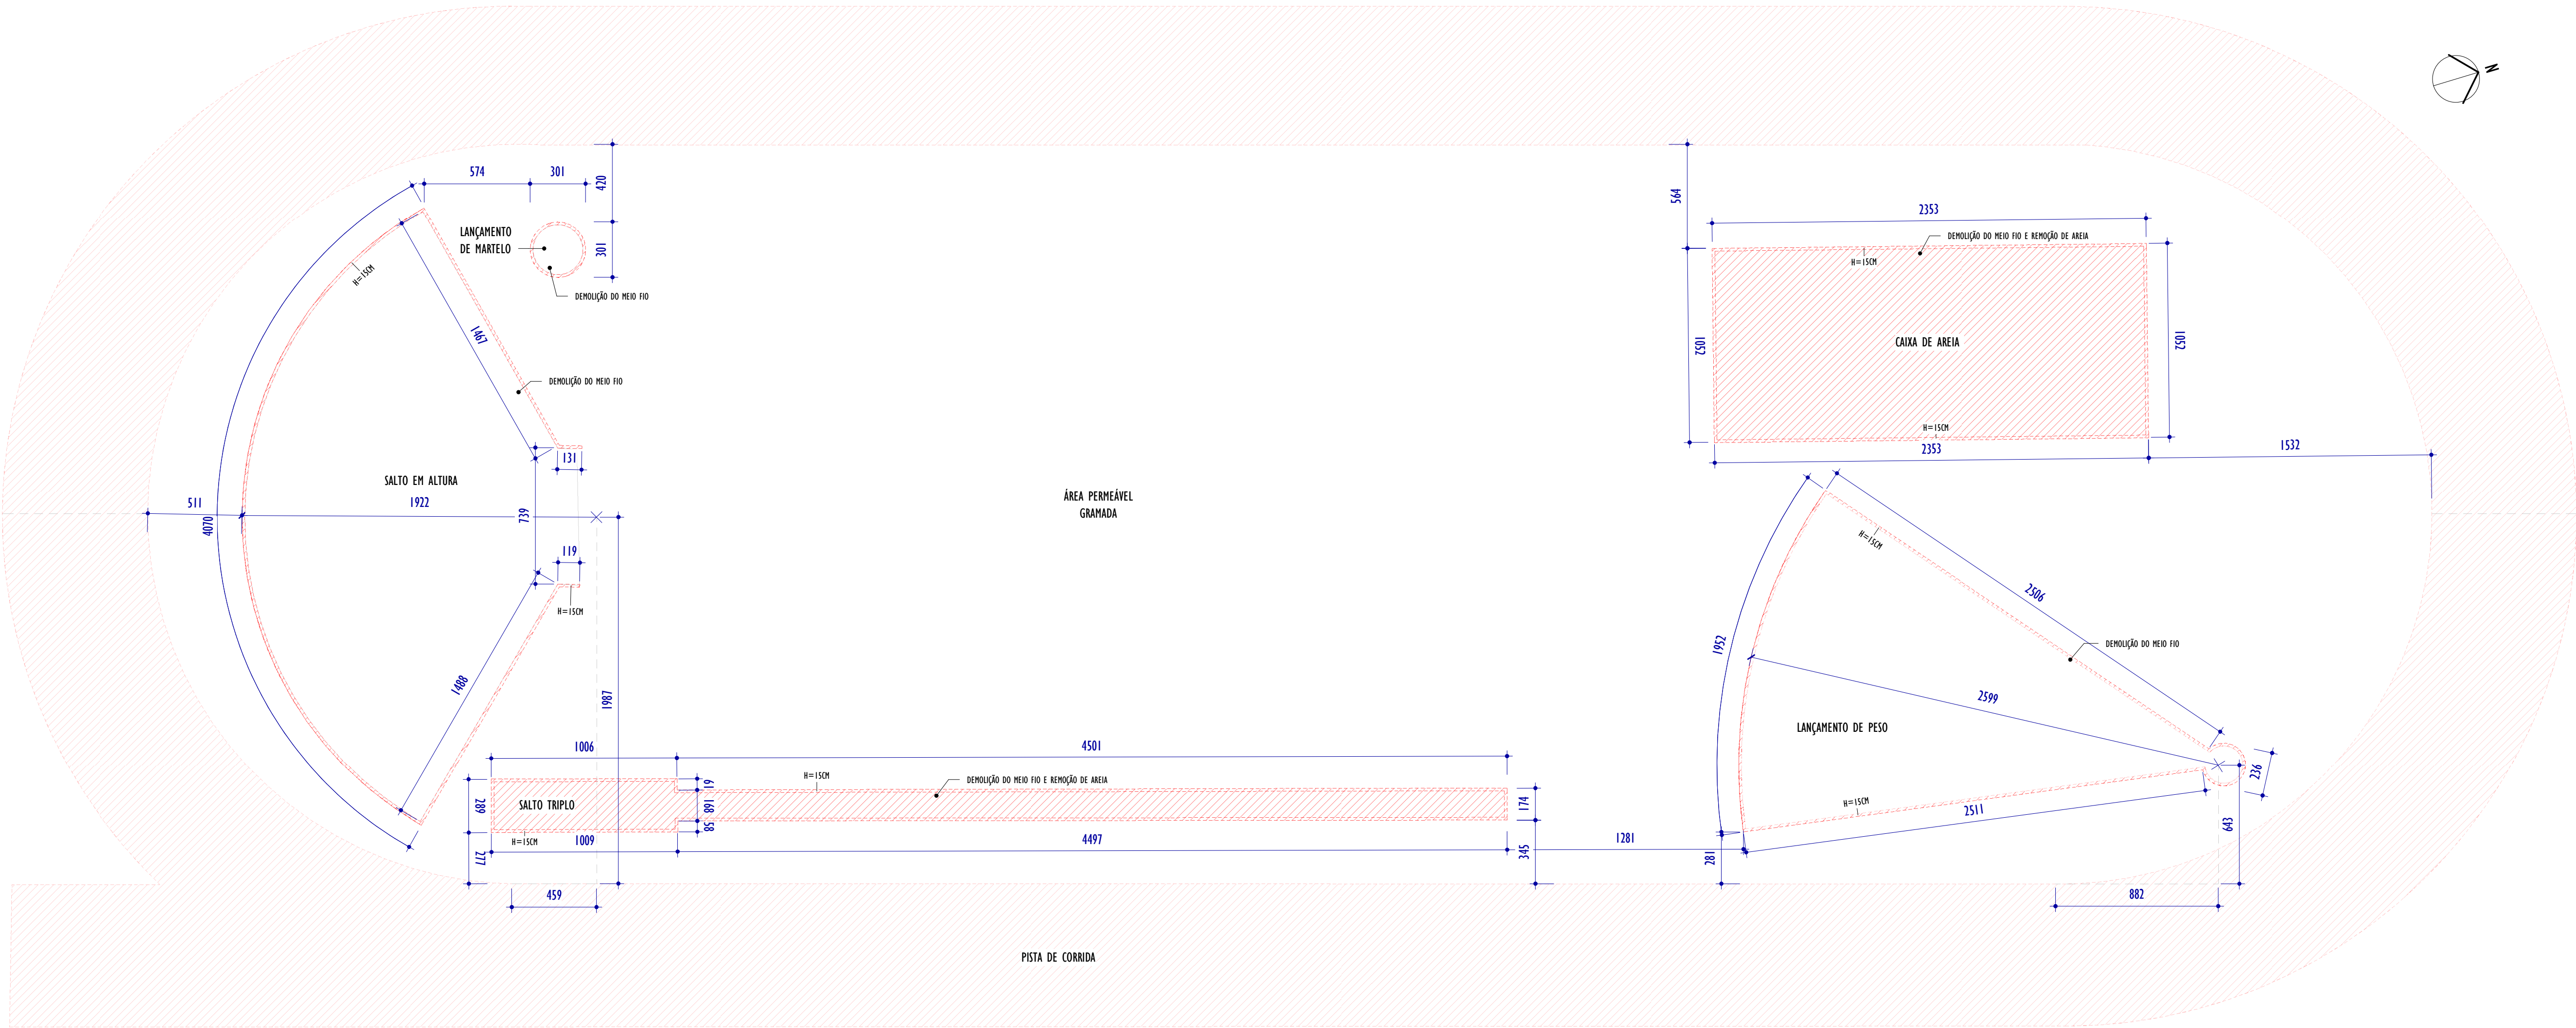

1 EQUIPAMENTOS DE ATLETISMO - PLANTA DE DEMOLIÇÃO

ESCALA: 1 : 200

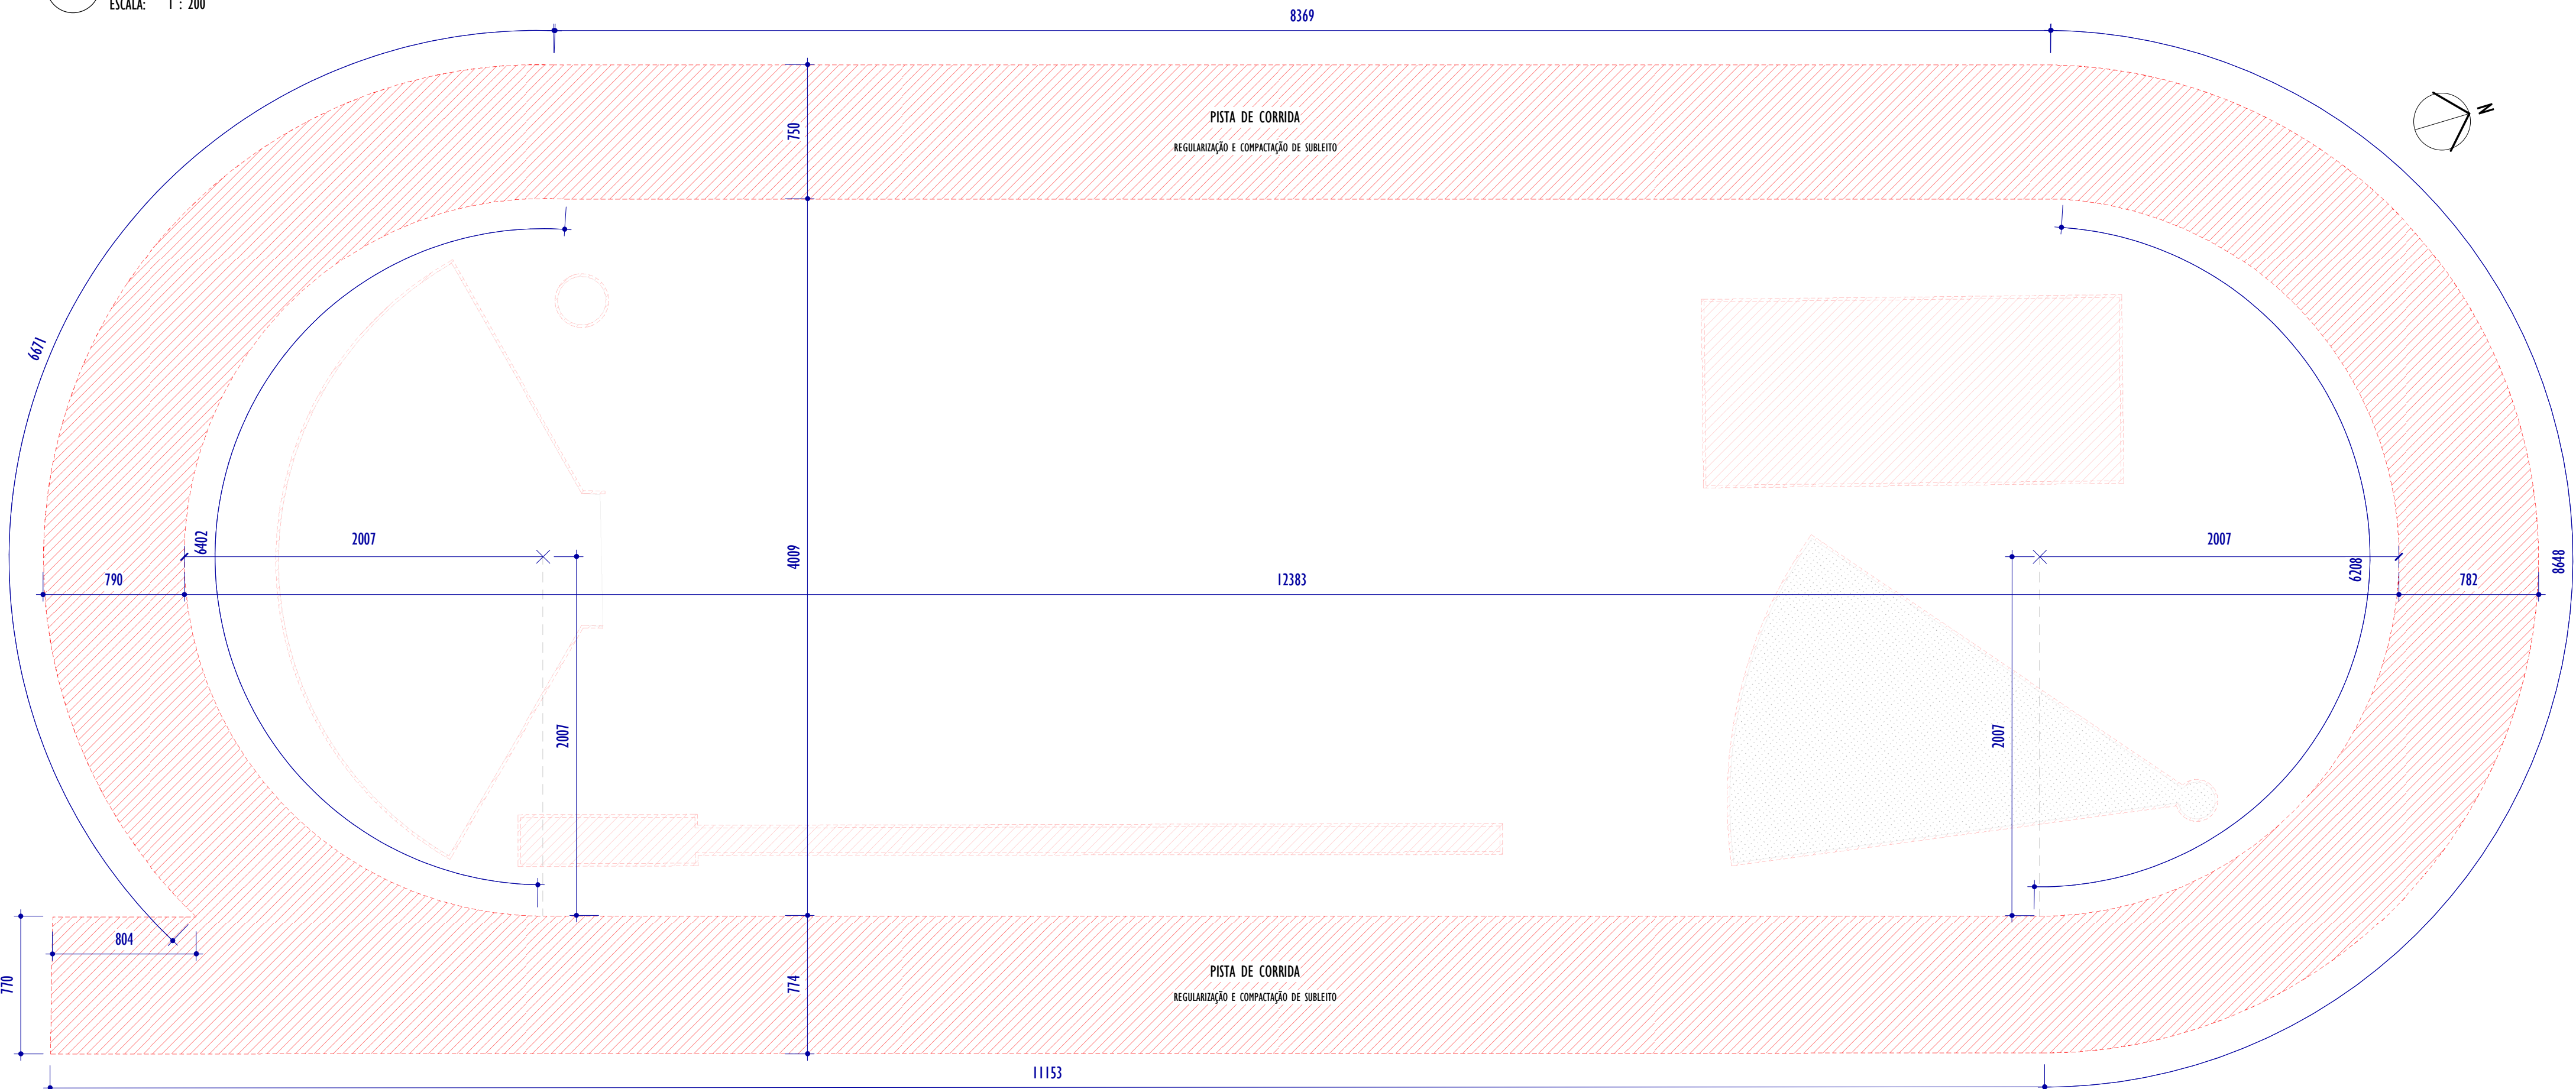

2 PISTA DE ATLETISMO - PLANTA DE DEMOLIÇÃO

ESCALA: 1 : 250

- NOTAS GERAIS:
1. CONFERIR MEDIDAS NO LOCAL;
 2. TODAS AS DIMENSÕES ESTÃO EM CENTÍMETROS;
 3. OS CAIMENTOS DAS ÁREAS MOLHADAS DEVERÃO SER NO MÍNIMO DE 0,5%;
 4. TODAS AS PEÇAS EM GRANITO E ARDÓSIA DEVERÃO TER ACABAMENTO POLIDO;
 5. TODAS AS BONECAS DE PORTAS SERÃO DE 10cm, EXCETO QUANDO ANOTADO DE MODO DIVERSO.

REV.	DESCRIÇÃO	DATA	EXEC.	VERIF.	APROV.
06	ADEQUAÇÃO AS SOLICITAÇÕES DA CAIXA	09/2024	PG	MY	SL
05	ADEQUAÇÃO AS SOLICITAÇÕES DA CAIXA	04/2024	MG	MY	SL
04	ADEQUAÇÃO AS SOLICITAÇÕES DA CAIXA	01/2024	MG	MY	SL
03	ADEQUAÇÃO AS SOLICITAÇÕES DA CAIXA	11/2023	MG	MY	SL
02	SETORIZAÇÃO DO PROJETO	08/2023	BG	MY	SL
00	EMIÇÃO INICIAL	09/2022	KD	MY	SL

CONTRATADA:	REG. CREA:	ASS:
	28.498/D	

CONTRATANTE: PREFEITURA MUNICIPAL DE PASSOS

MUNICÍPIO/ÁREA: PASSOS / MG

PROGRAMA: PRAÇA BARÚ DE PÁDUA

TÍTULO E CONTEÚDO: PROJETO ARQUITETÔNICO
ATLETISMO - PLANTA DE DEMOLIÇÃO

DATA:	SETEMBRO/2022	ESCALA:	INDICADA	FOLHA:	02/06
ARQUIVO:	ARQ-PE-PAS282-PBPD-092021-806				