



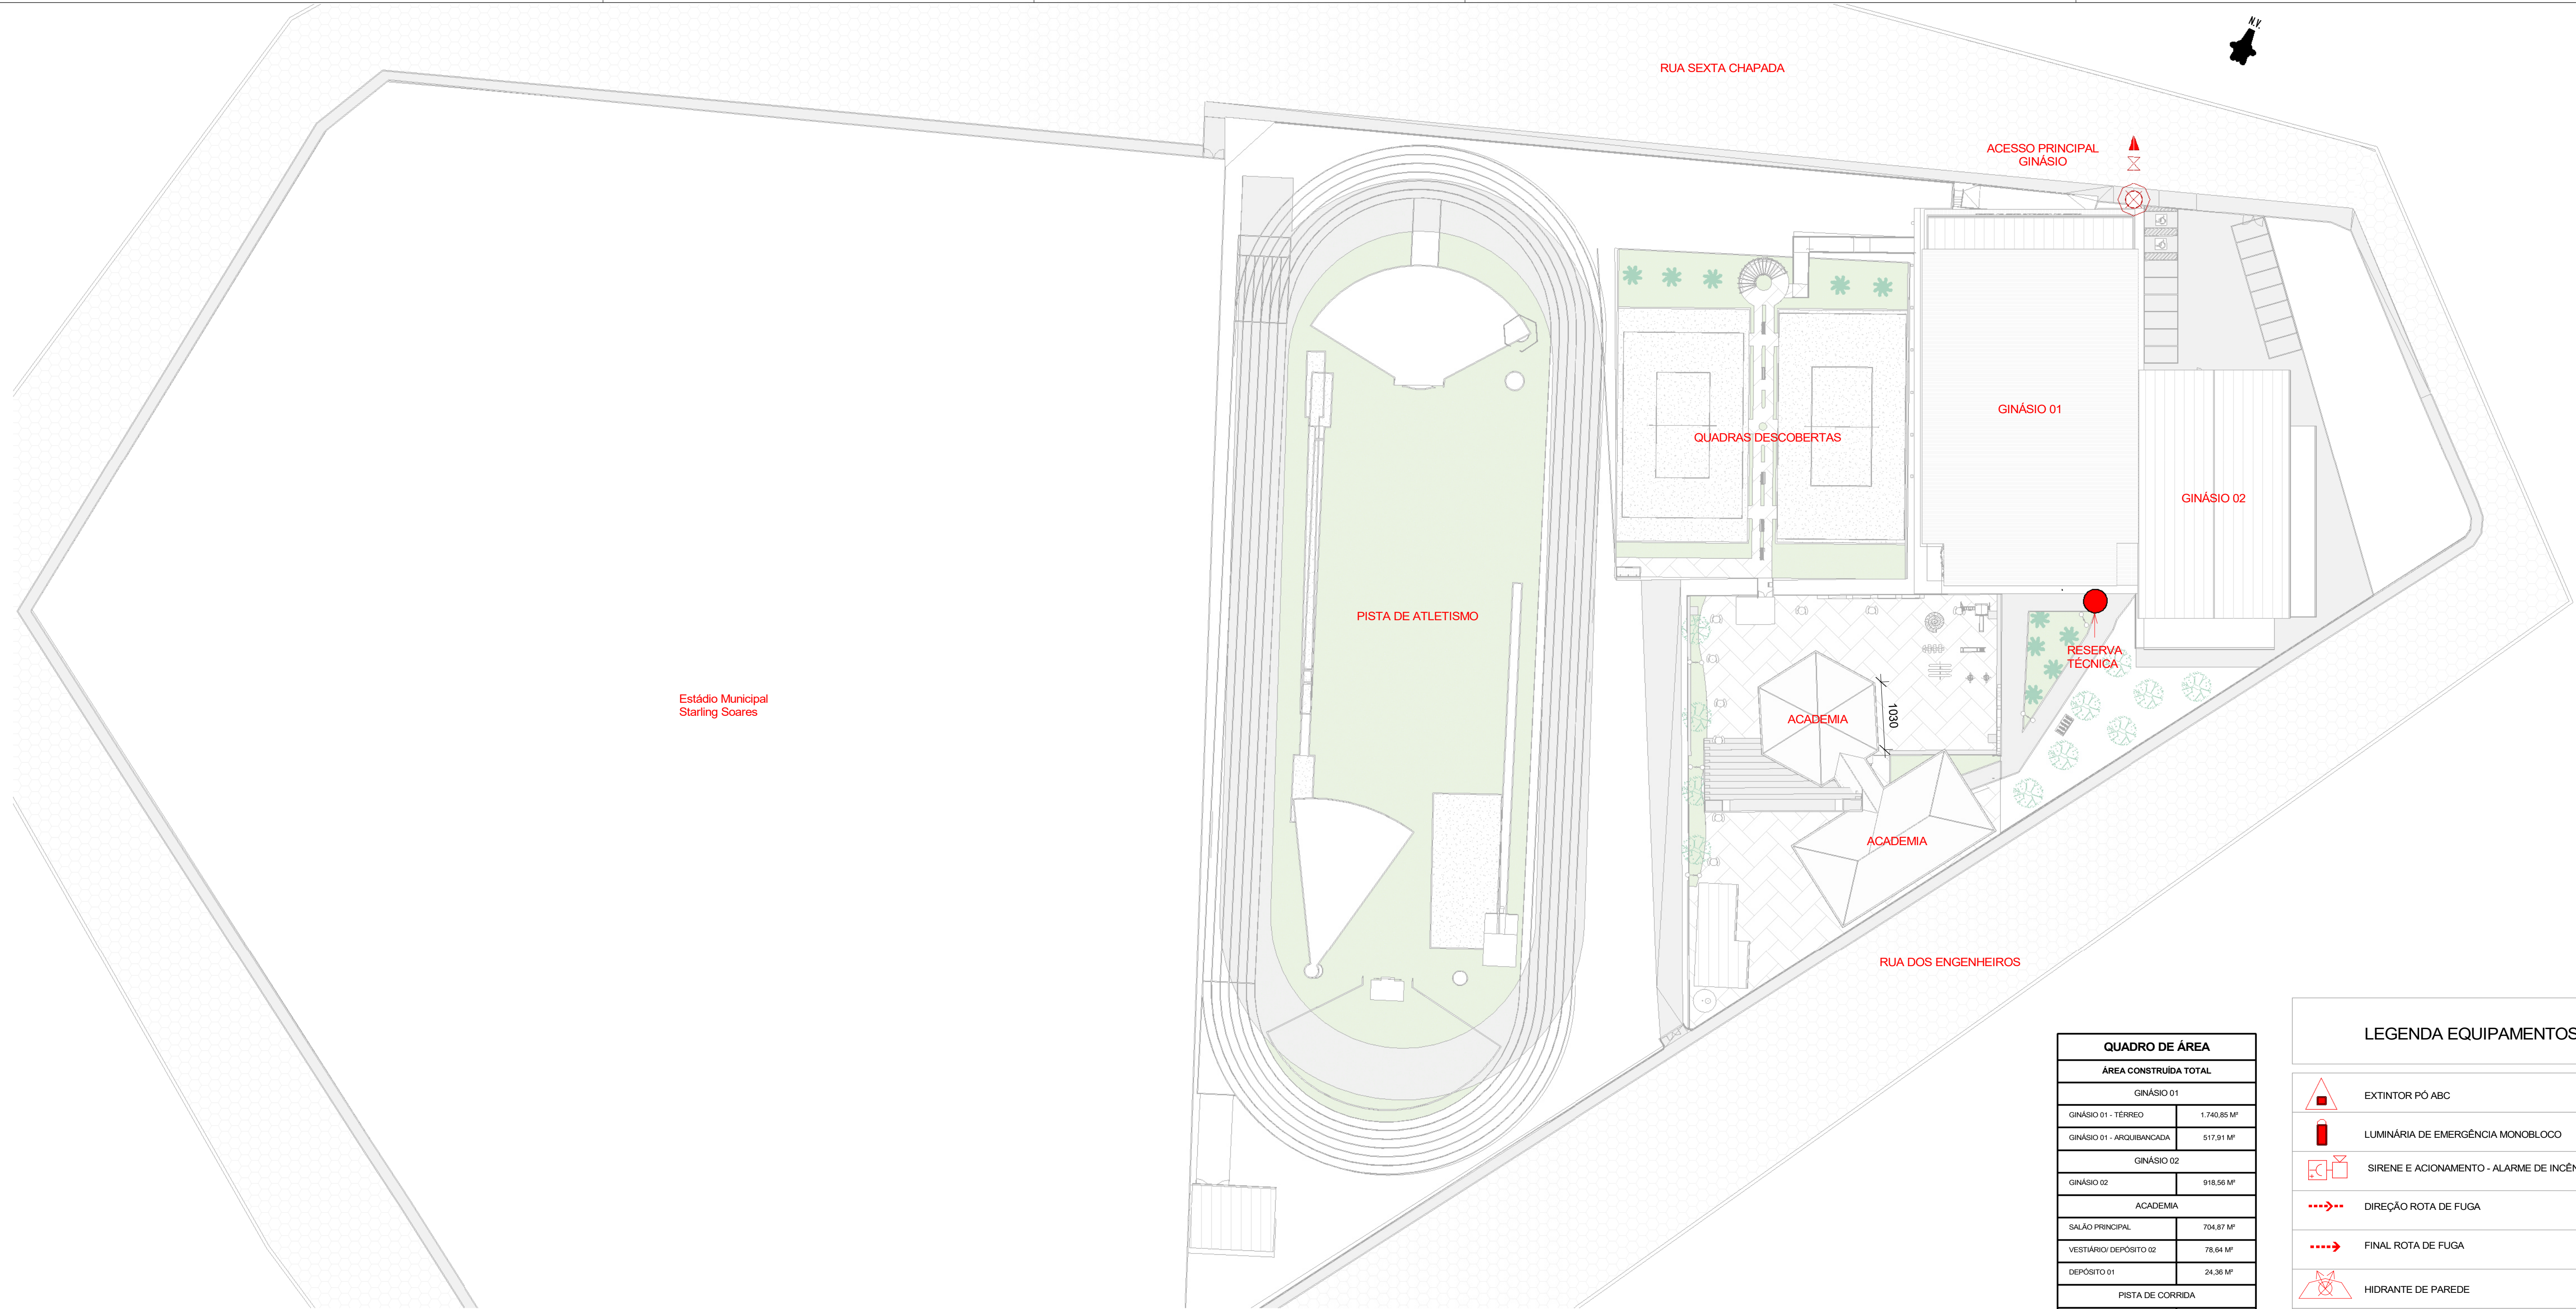

1 PSPCI - IMPLANTAÇÃO
1 : 500

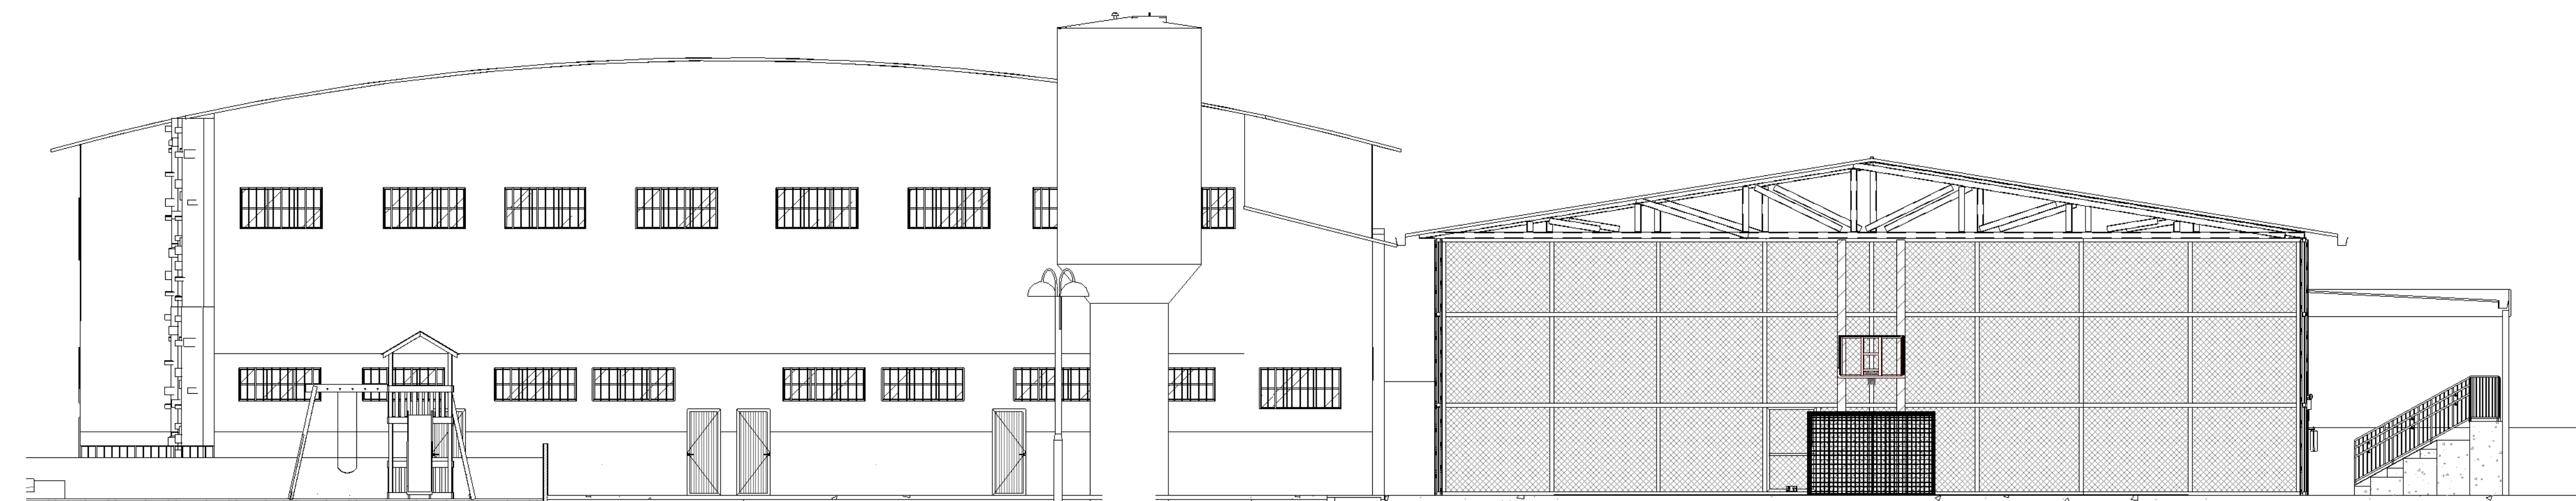

2 FACHADA POSTERIOR
1 : 100

QUADRO DE ÁREA	
ÁREA CONSTRUÍDA TOTAL	
GINÁSIO 01	
GINÁSIO 01 - TÉRREDO	1.740,85 M²
GINÁSIO 01 - ARQUIBANCADA	517,91 M²
GINÁSIO 02	
GINÁSIO 02	918,56 M²
ACADEMIA	
SALÃO PRINCIPAL	704,87 M²
VESTIÁRIO/ DEPÓSITO 02	78,64 M²
DEPÓSITO 01	24,36 M²
PISTA DE CORRIDA	
DEPÓSITO 03	85,30 M²
ÁREA CONSTRUÍDA TOTAL	4.070,49 M²

LEGENDA EQUIPAMENTOS	
	EXTINTOR PÓ ABC
	LUMINÁRIA DE EMERGÊNCIA MONOBLOCO
	SIRENE E ACIONAMENTO - ALARME DE INCÊNDIO
	DIREÇÃO ROTA DE FUGA
	FINAL ROTA DE FUGA
	HIDRANTE DE PAREDE
	HIDRANTE SUBTERRÂNEO

REV.	DESCRIÇÃO	DATA	EXEC.	VERIF.	APROV.
02	REVISÃO DA REDE DE HIRANTES	06/2023	MM	GA	SL
01	REVISÃO DA LOCAÇÃO DAS LUMINÁRIAS	12/2022	GA	GA	SL
00	EMIÇÃO INICIAL	09/2022	EG	GA	SL
CONTRATADA:		RE: Sinval Ladeira REG. CREA: 28.498/D ASS: SINVAL LADEIRA/13797247672			
		Assinatura em forma digital por SINVAL LADEIRA 1.5757247672 Data: 2024.10.15 14:53:03 -03'00'			
CONTRATANTE:		PREFEITURA MUNICIPAL DE PASSOS			
MUNICÍPIO/ÁREA:		PASSOS/MG			
PROGRAMA:		PRAÇA BARU DE PÁDUA			
TÍTULO E CONTEÚDO:		PROJETO DE PREVENÇÃO E COMBATE A INCÊNDIO IMPLANTAÇÃO E FACHADA			
DATA:	SETEMBRO/2022	ESCALA:	INDICADA		FOLHA:
ARQUIVO:			02/12		