




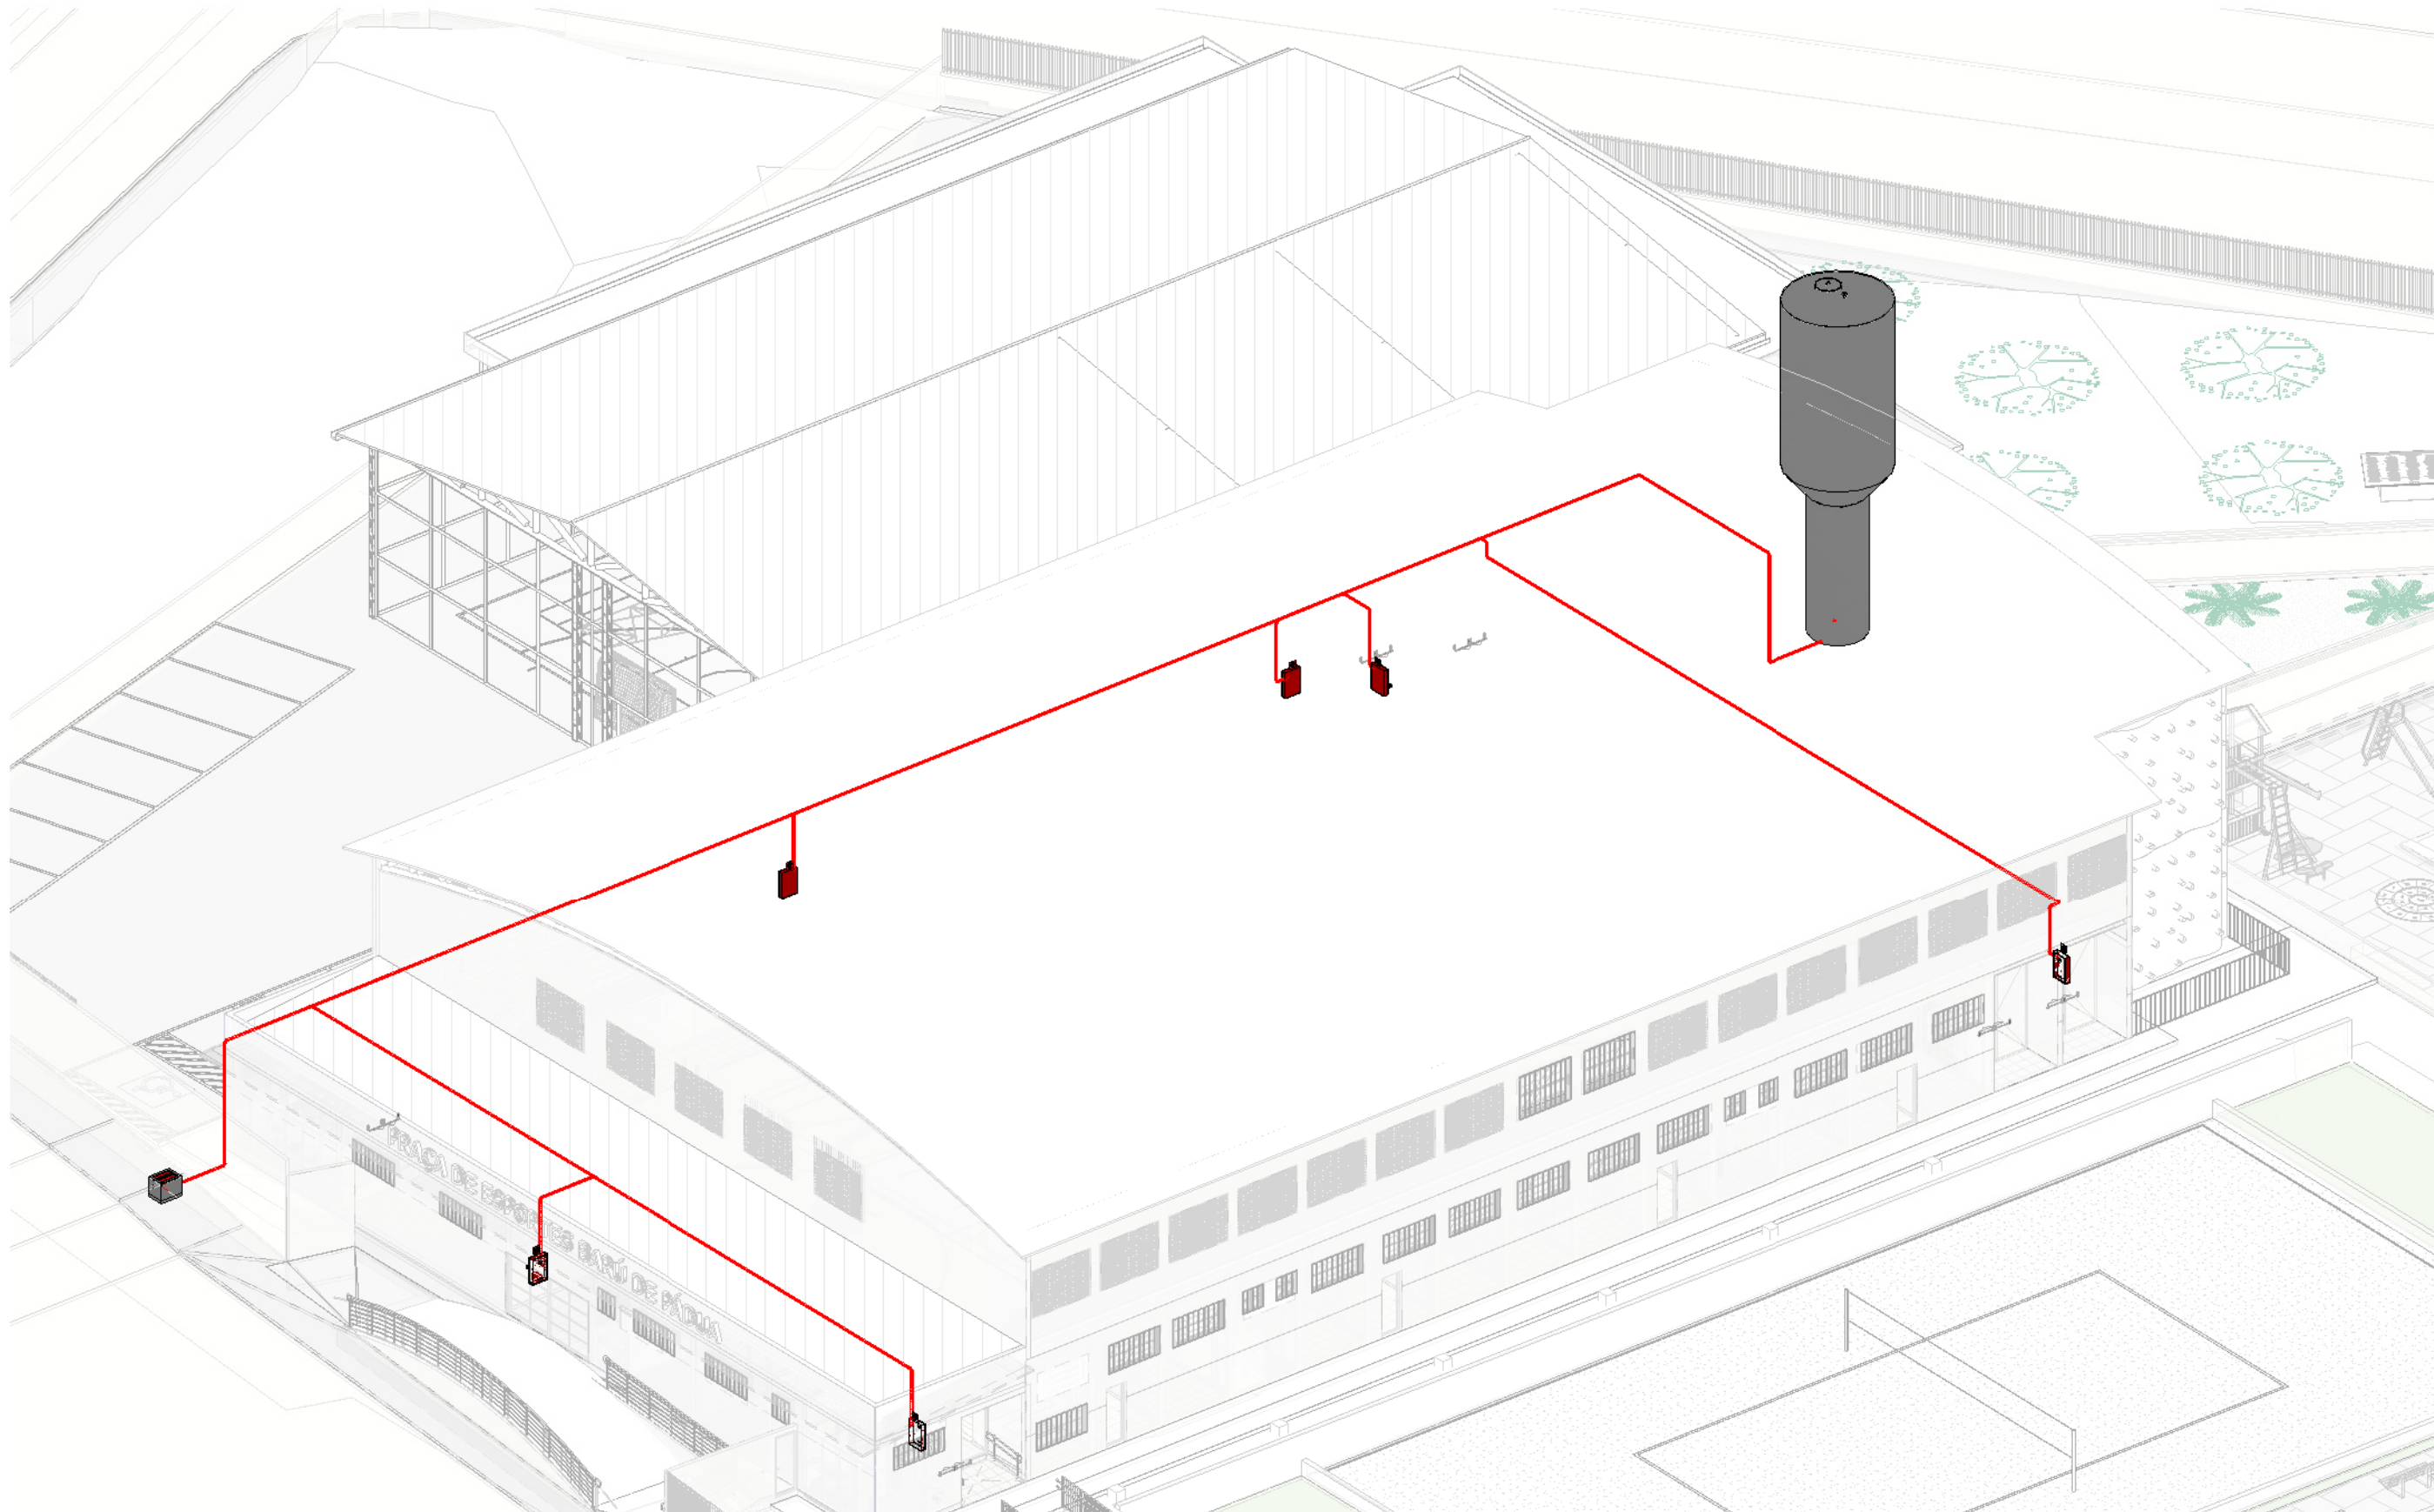

2 ISOMÉTRICO HIDRANTE

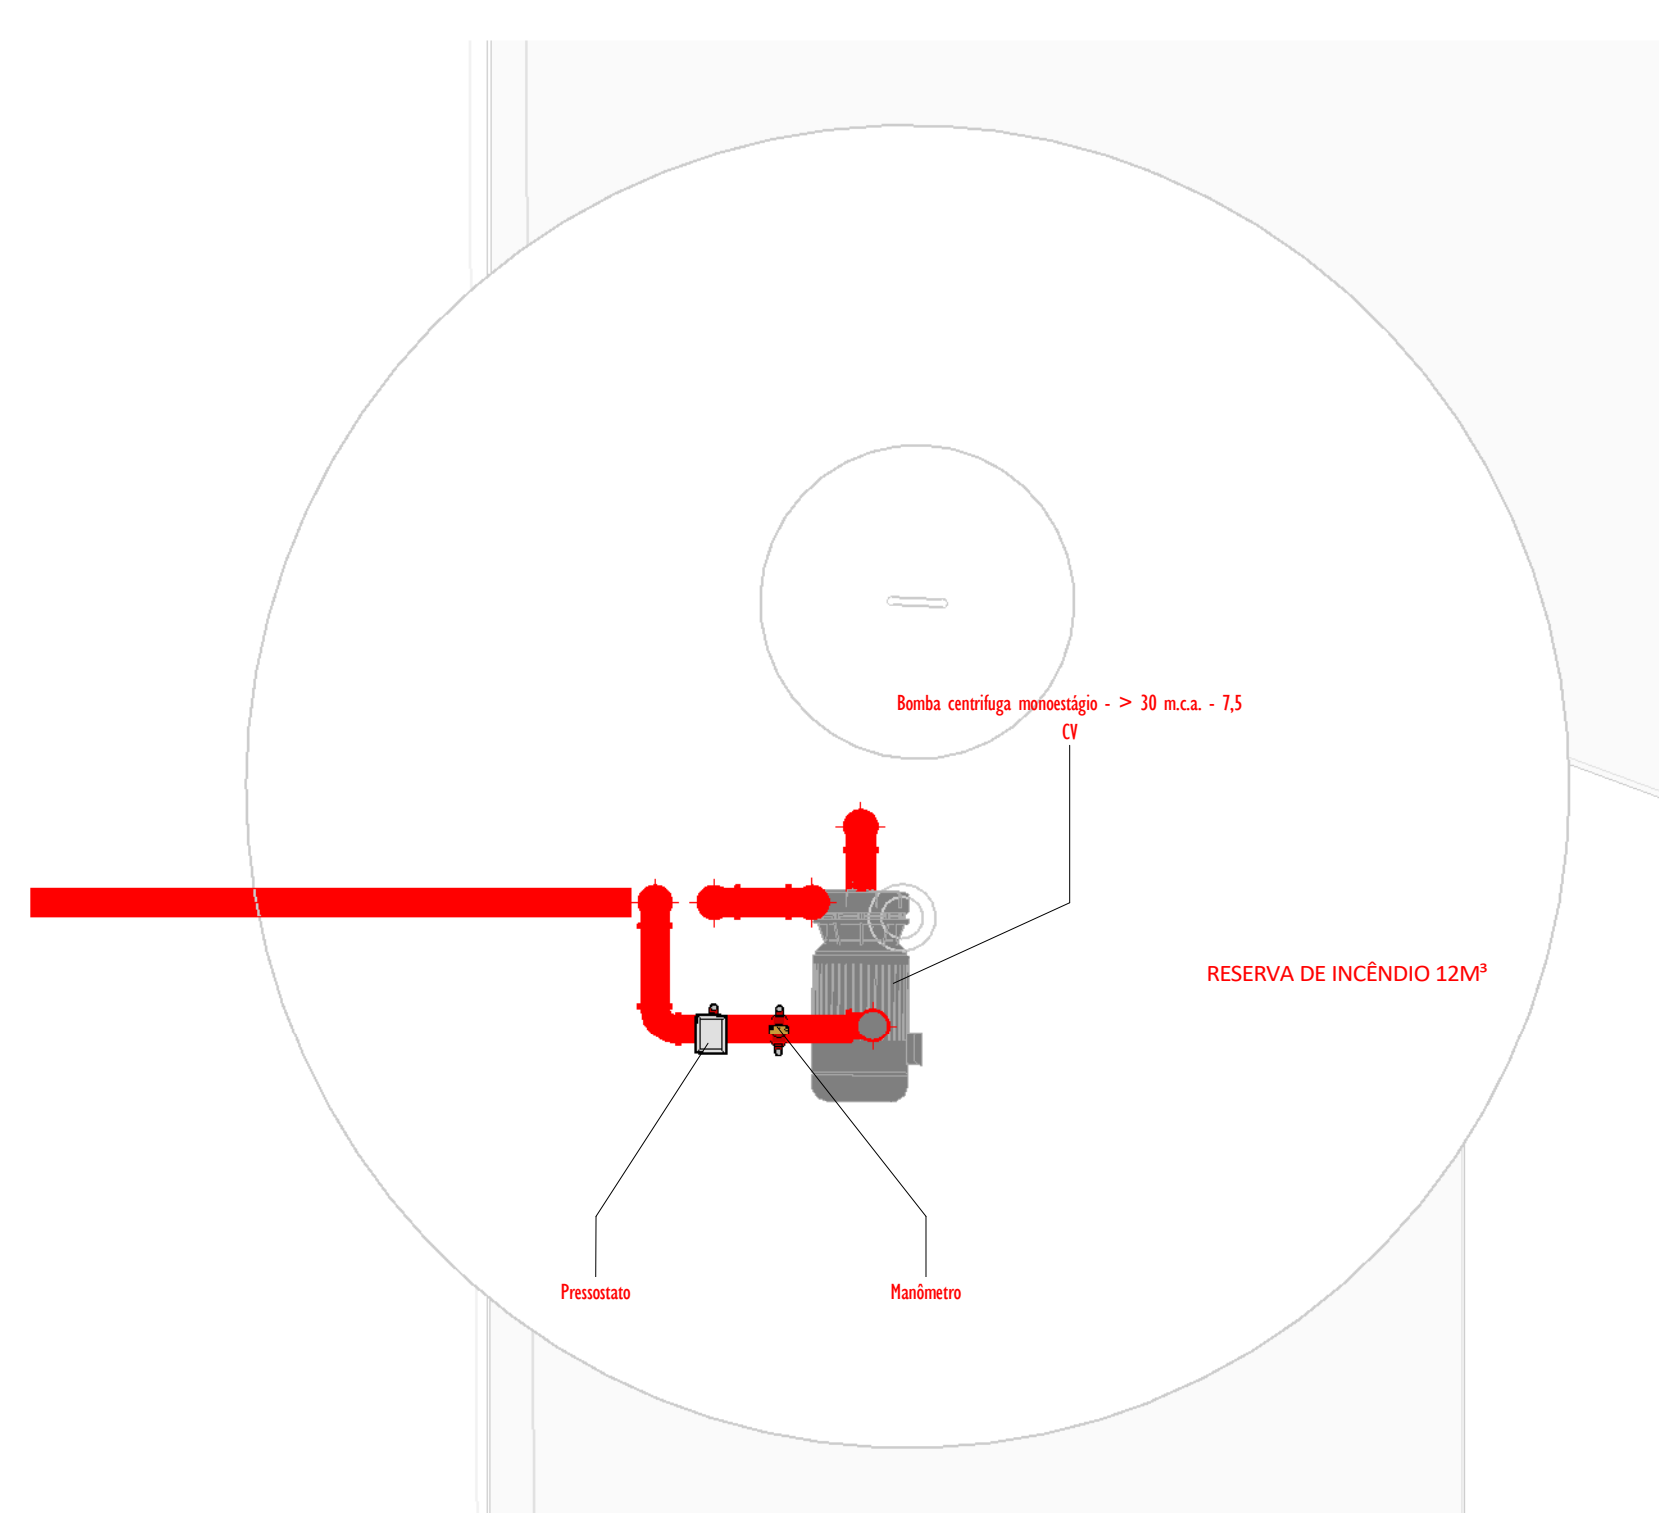

3 PSPCI - CASA DE BOMBAS HIDRANTES  
1 : 20

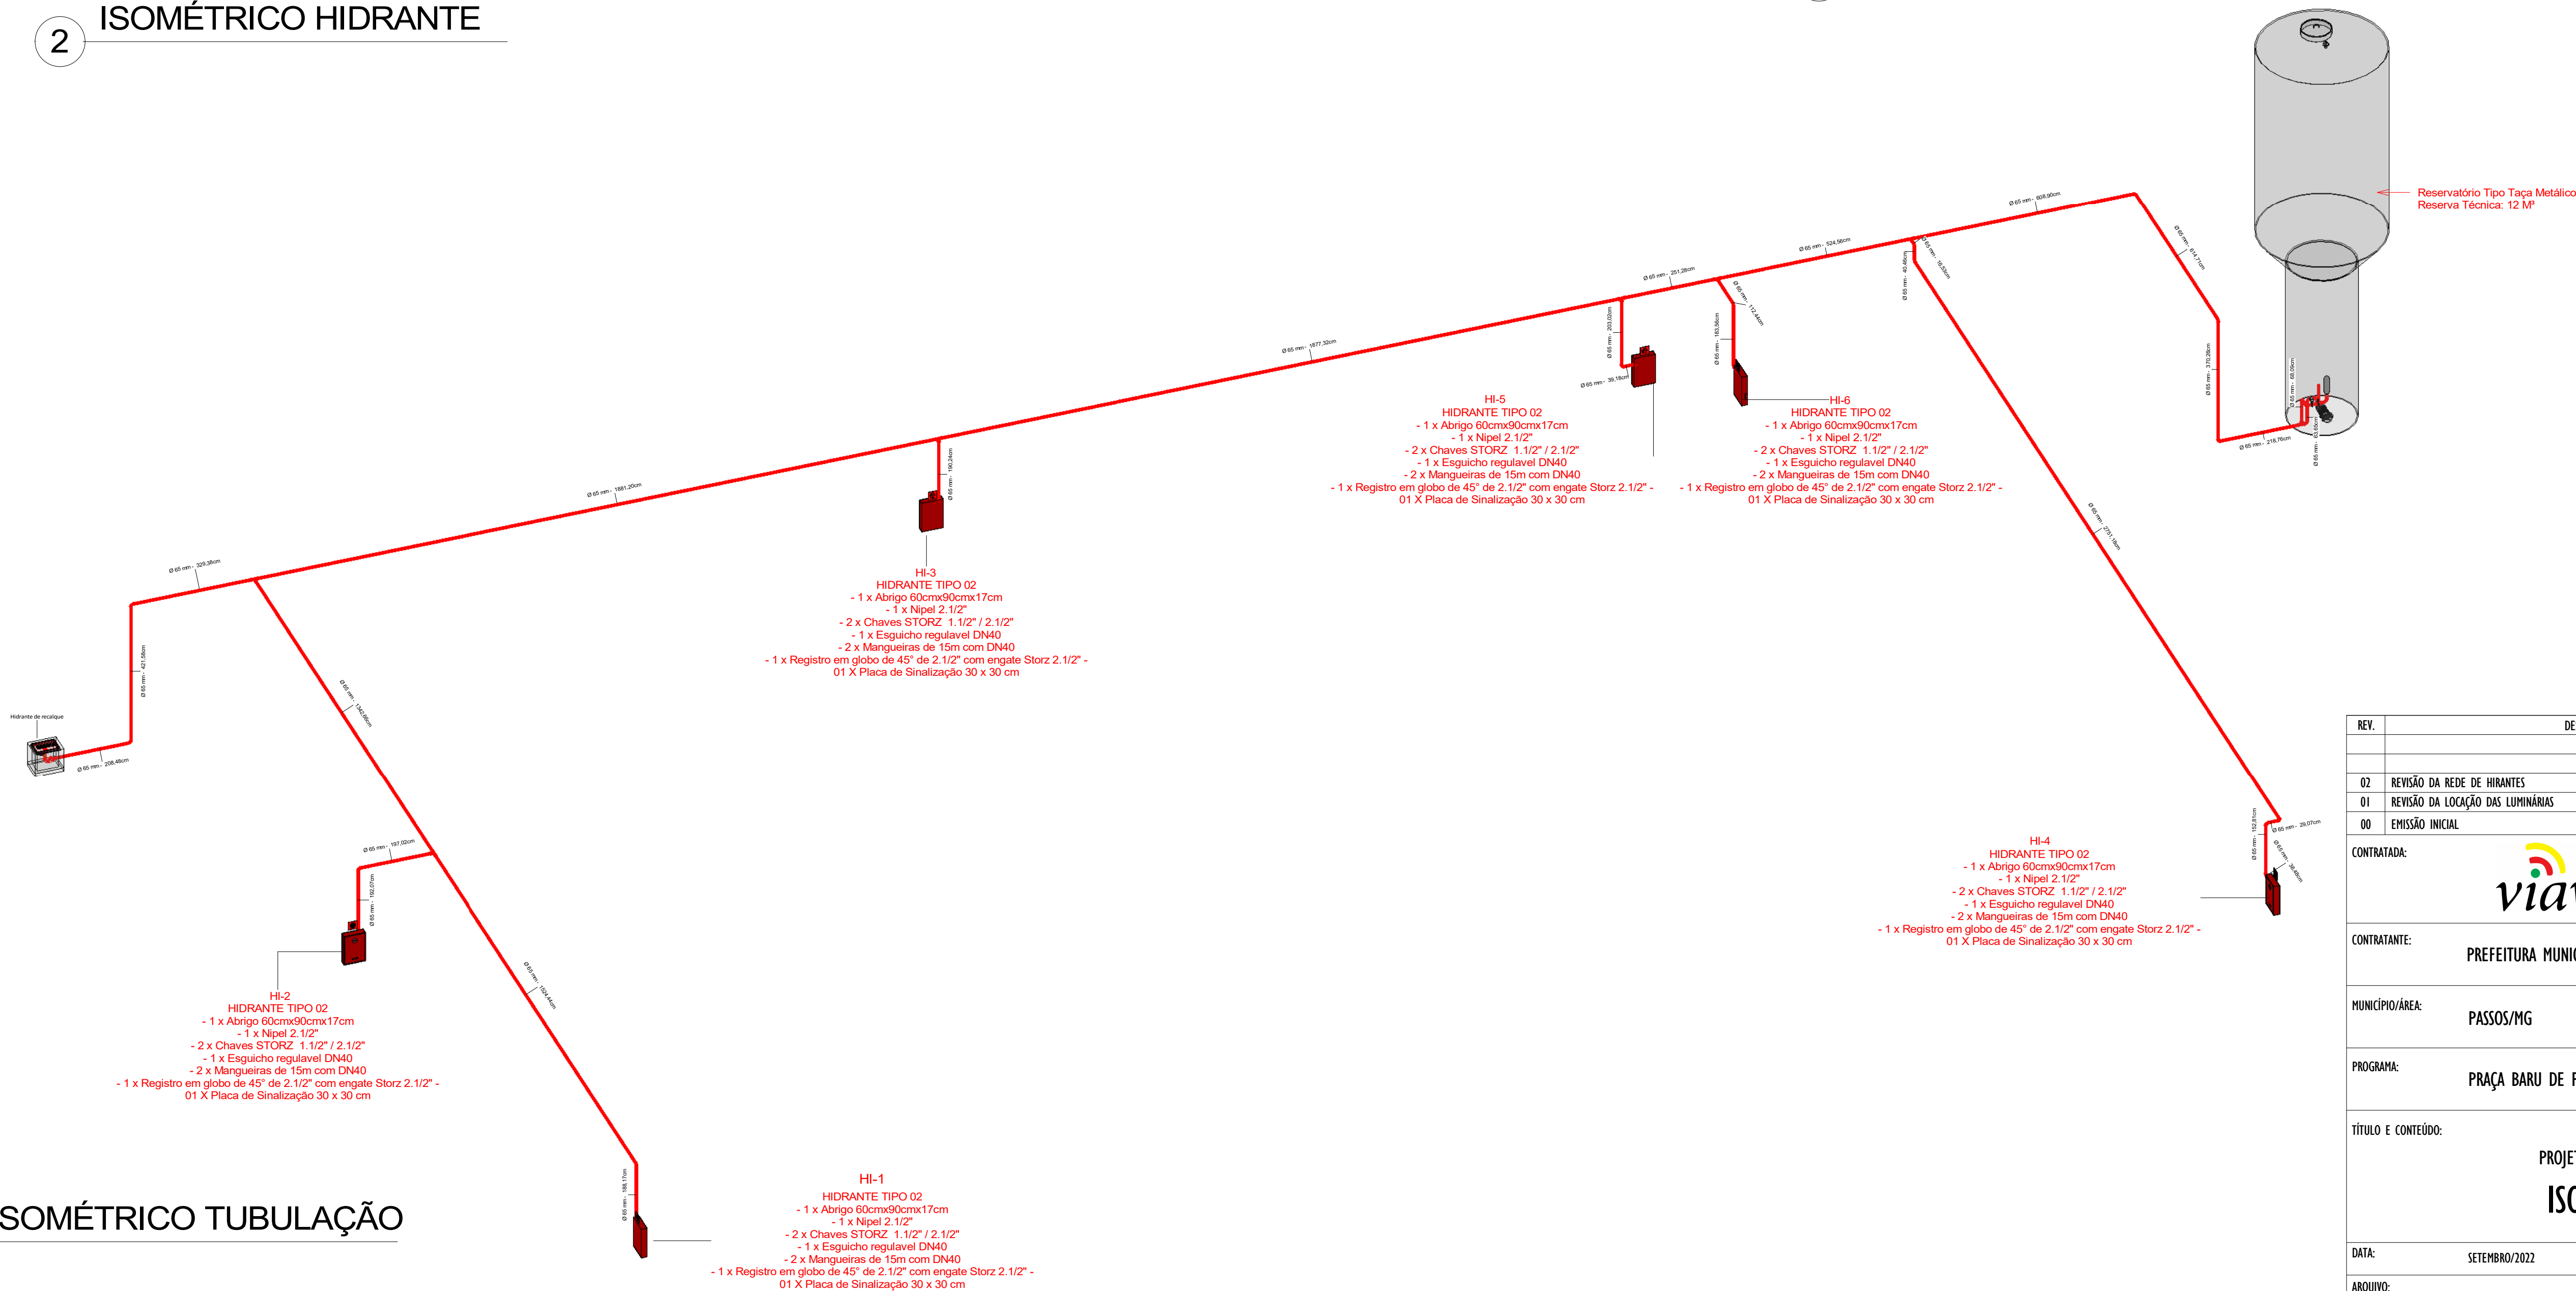

1 ISOMÉTRICO TUBULAÇÃO

| REV.               | DESCRIÇÃO                         | DATA                                                                                              | EXEC.   | VERIF.   | APROV. |
|--------------------|-----------------------------------|---------------------------------------------------------------------------------------------------|---------|----------|--------|
| 02                 | REVISÃO DA REDE DE HIRANTES       | 06/2023                                                                                           | MM      | GA       | SL     |
| 01                 | REVISÃO DA LOCAÇÃO DAS LUMINARIAS | 12/2022                                                                                           | GA      | GA       | SL     |
| 00                 | EMIÇÃO INICIAL                    | 09/2022                                                                                           | EG      | GA       | SL     |
| CONTRATADA:        |                                   | RÉ:<br>Sinval Ladeira                                                                             |         |          |        |
|                    |                                   | REG. CRE: 28.498/D                                                                                |         |          |        |
|                    |                                   | Assinado de forma digital por<br>SINVAL LADERIA:13797247672<br>Data: 2024.10.15 14:09:40<br>+0300 |         |          |        |
| CONTRATANTE:       |                                   | PREFEITURA MUNICIPAL DE PASSOS                                                                    |         |          |        |
| MUNICÍPIO/ÁREA:    |                                   | PASSOS/MG                                                                                         |         |          |        |
| PROGRAMA:          |                                   | PRAÇA BARU DE PÁDUA                                                                               |         |          |        |
| TÍTULO E CONTEÚDO: |                                   | PROJETO DE PREVENÇÃO E COMBATE A INCÊNDIO<br>ISOMÉTRICOS HIDRANTES                                |         |          |        |
| DATA:              |                                   | SETEMBRO/2022                                                                                     | ESCALA: | INDICADA | FOLHA: |
| ARQUIVO:           |                                   |                                                                                                   |         |          | 11/12  |