



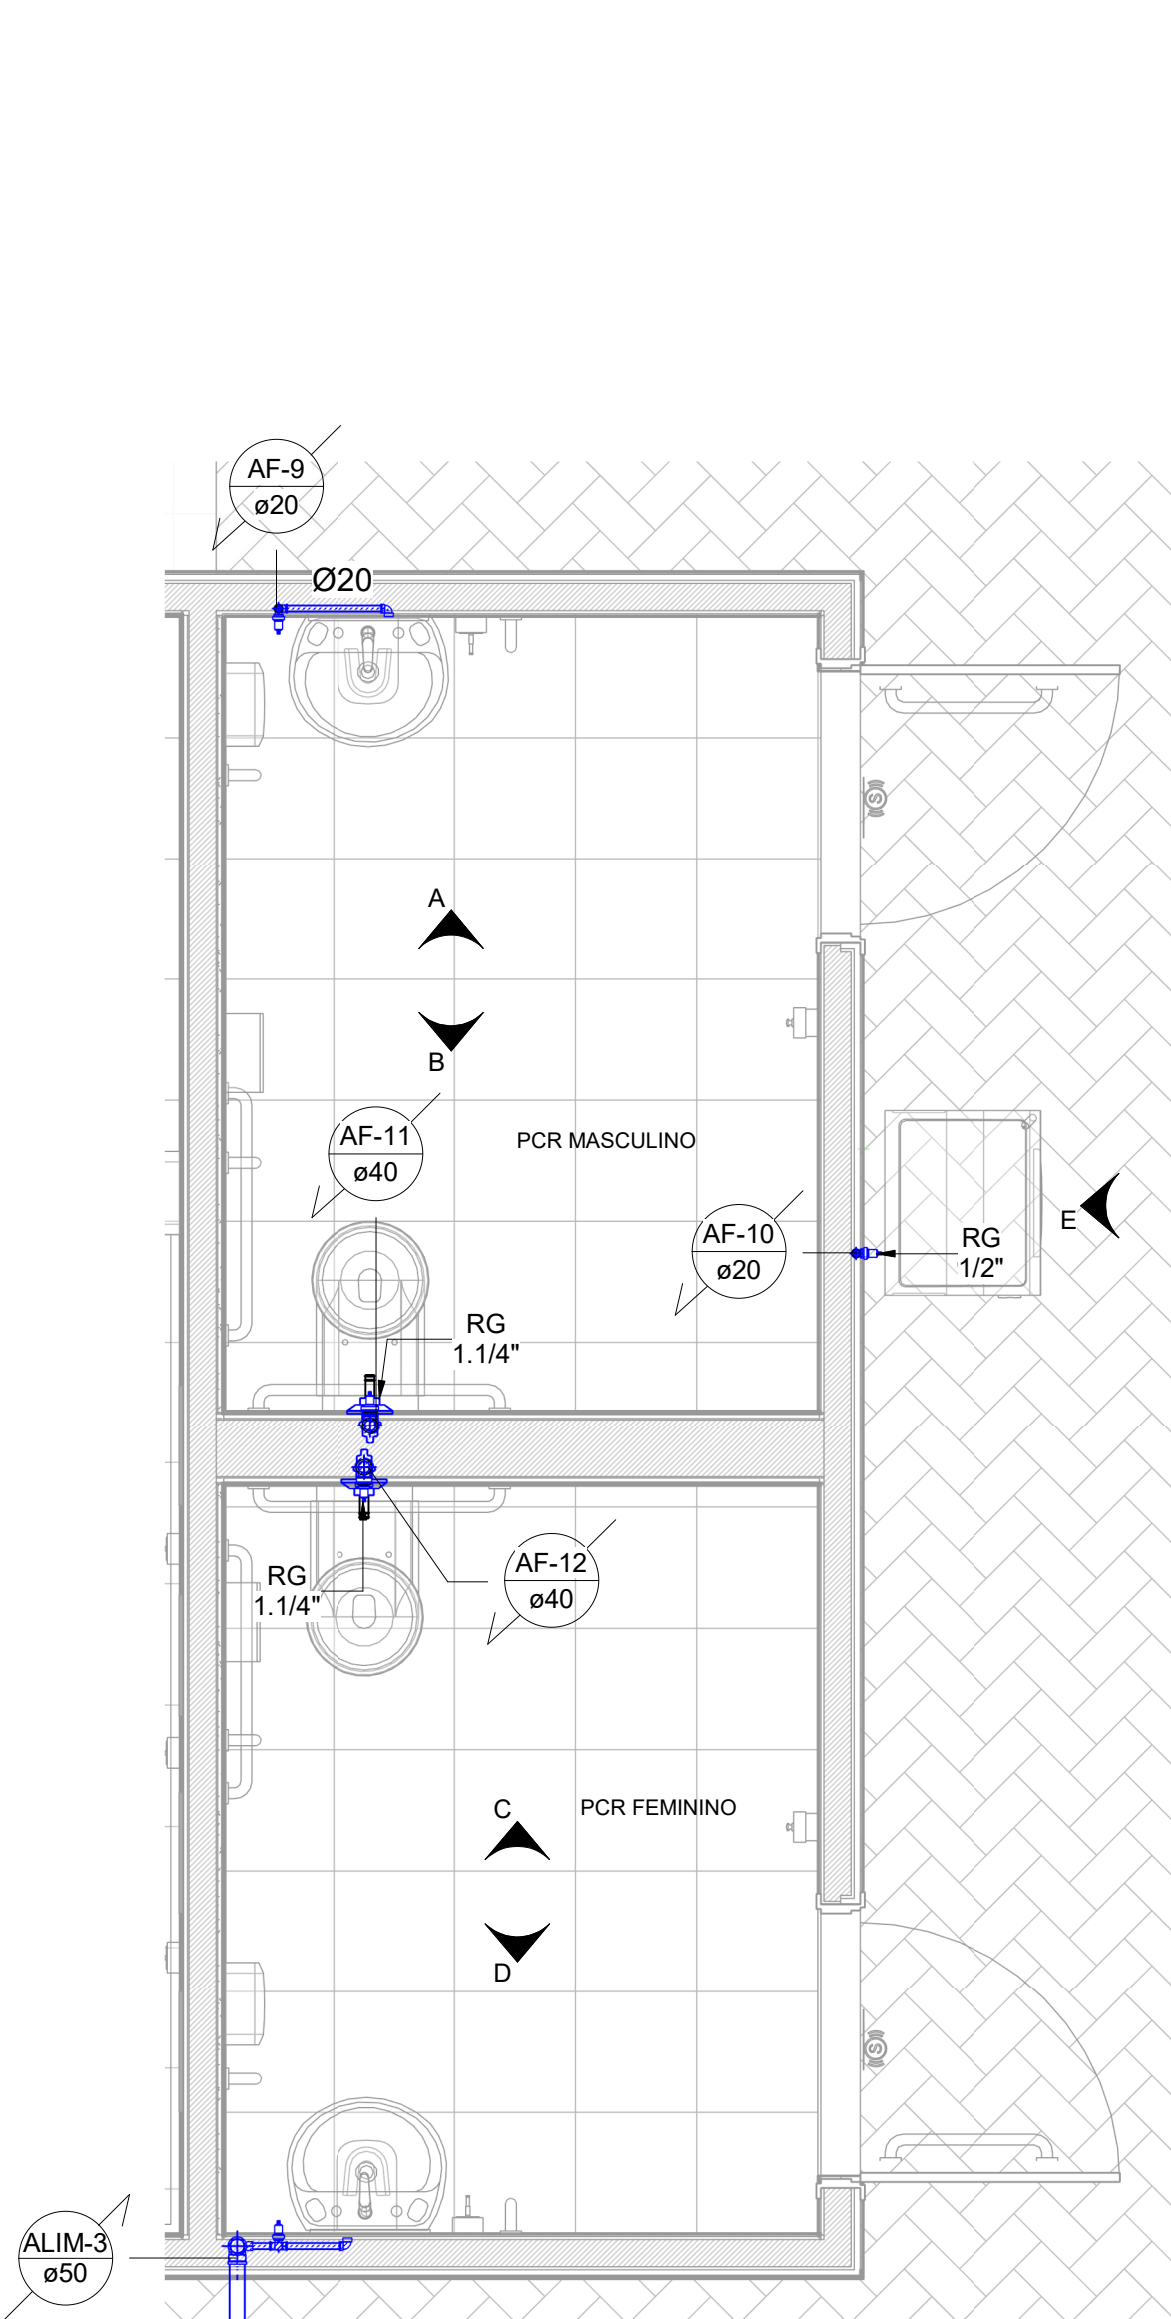


DETALHE 3 - AF. BANHEIROS PCR

1 : 25

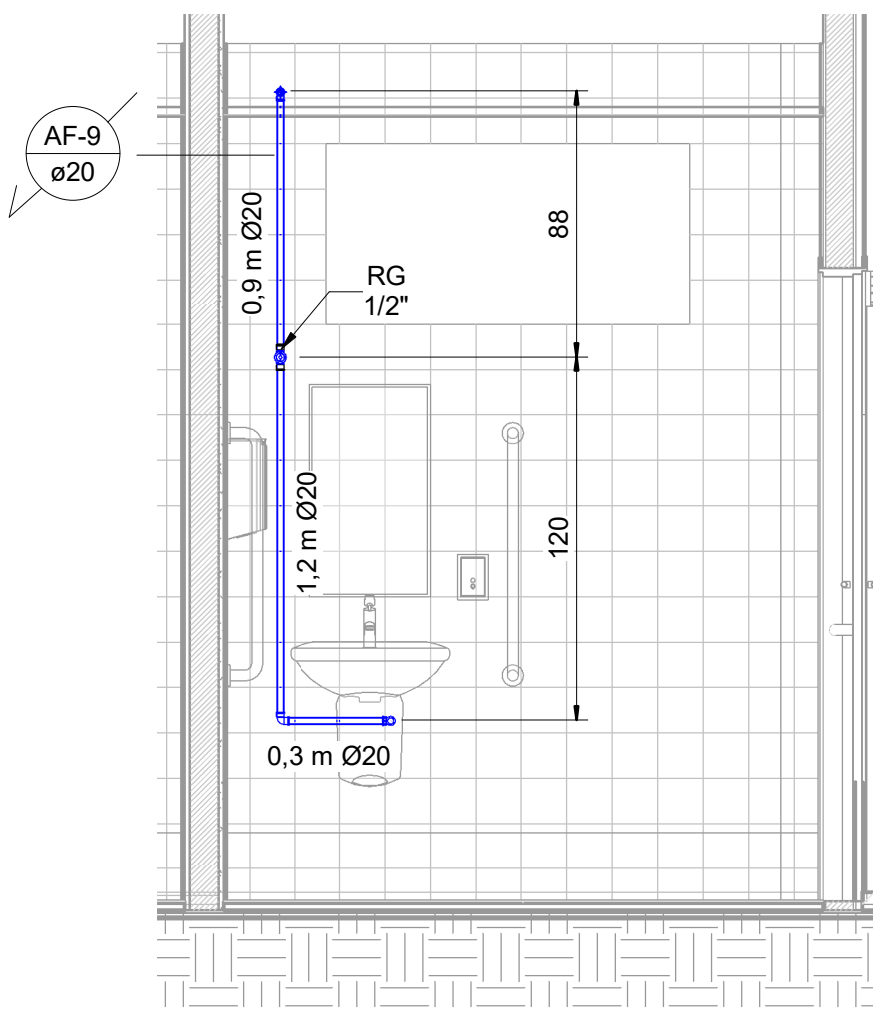


ELEVÇÃO A - AF. SAN. PCR 1

1 : 25

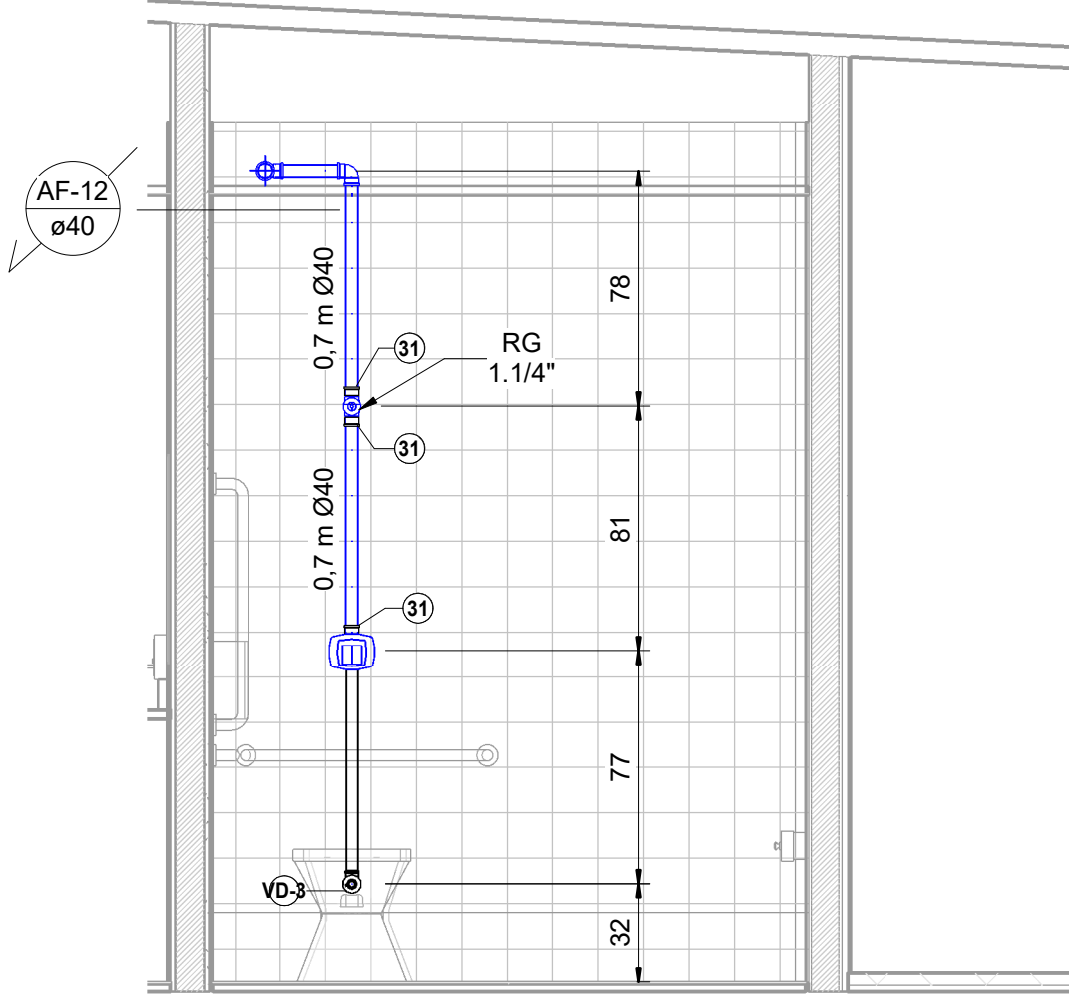


ELEVÇÃO C - AF. SAN. PCR 2

1 : 25

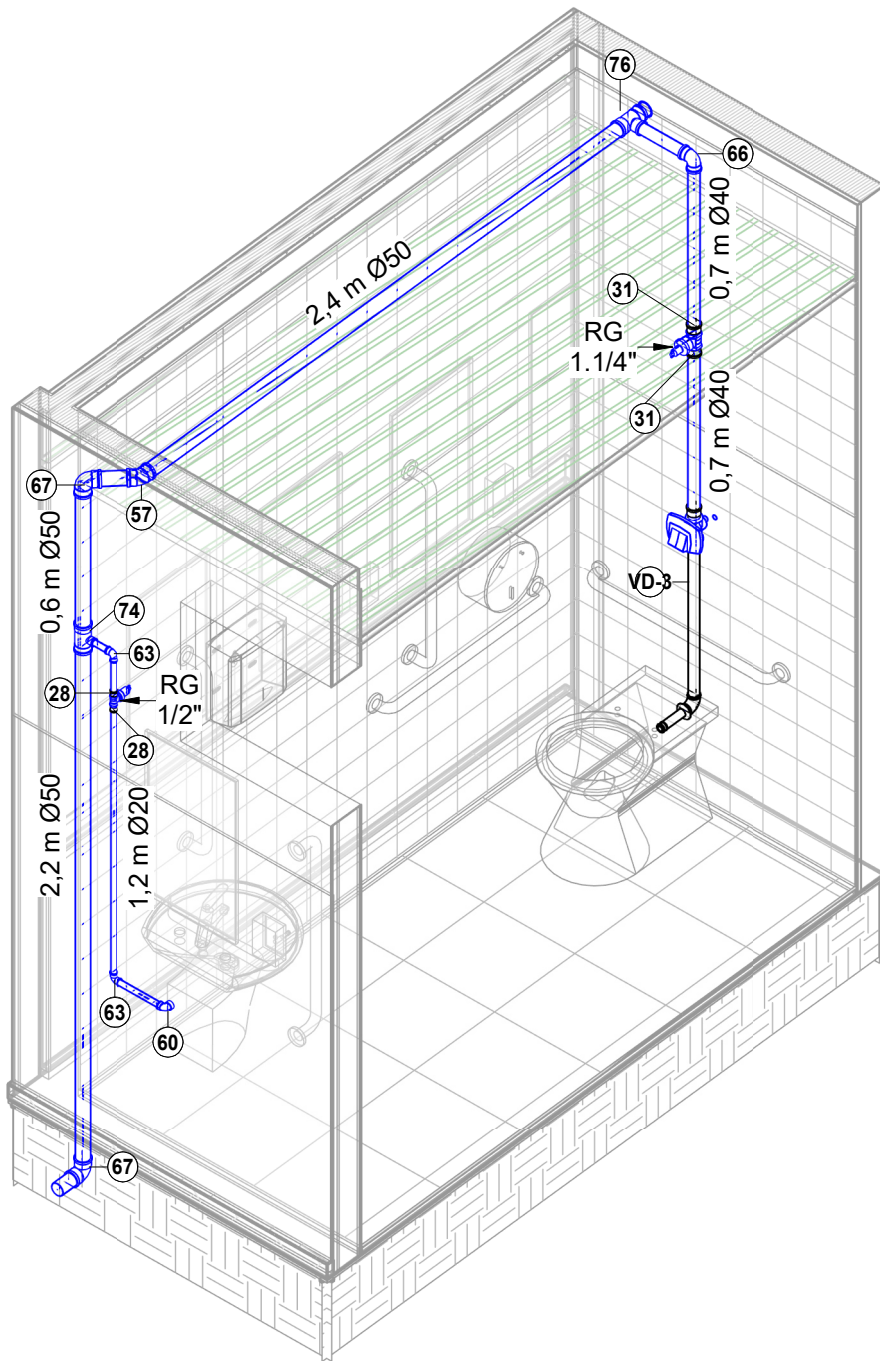


ISO 14 - AF. SANIT. PCR FEMININO

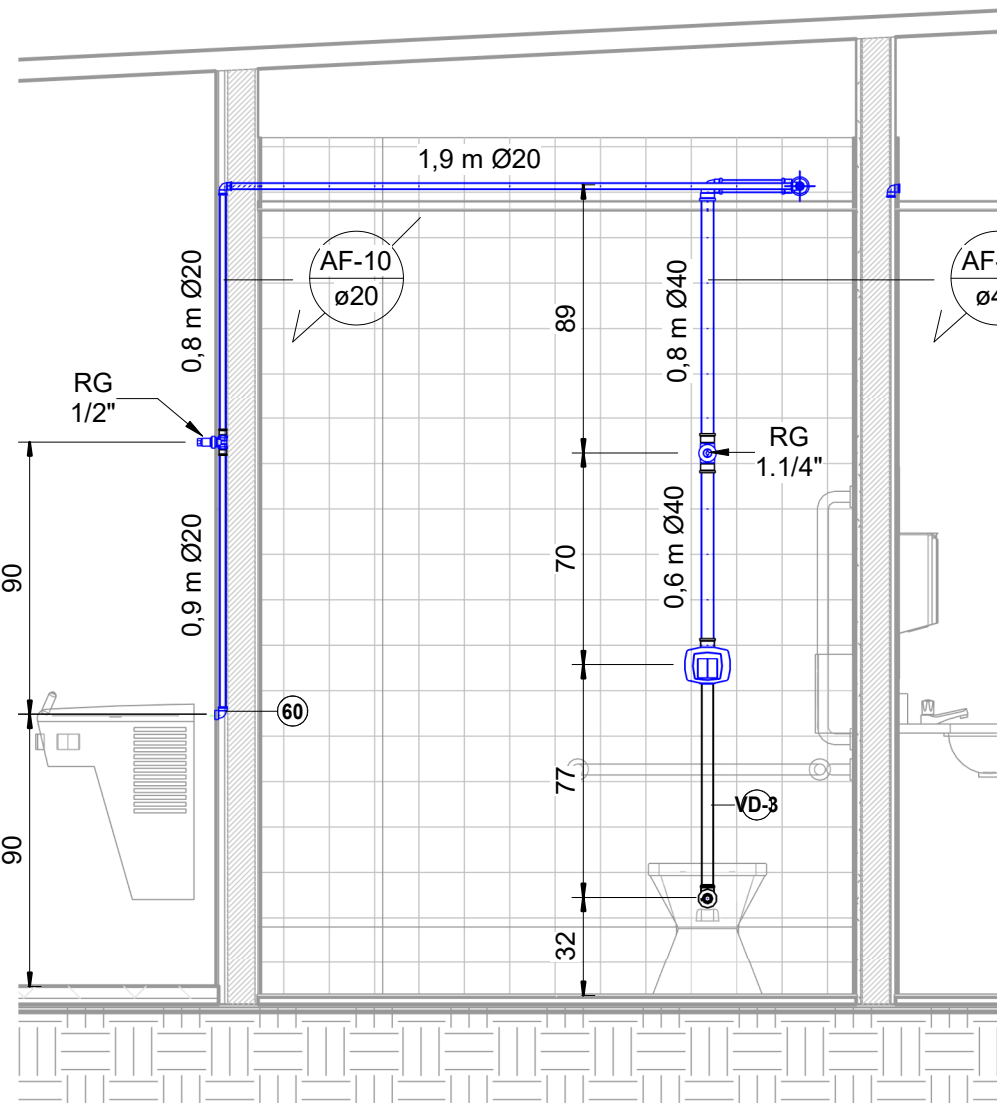


ELEVÇÃO B - AF SAN. PCR MASC.

1 : 25

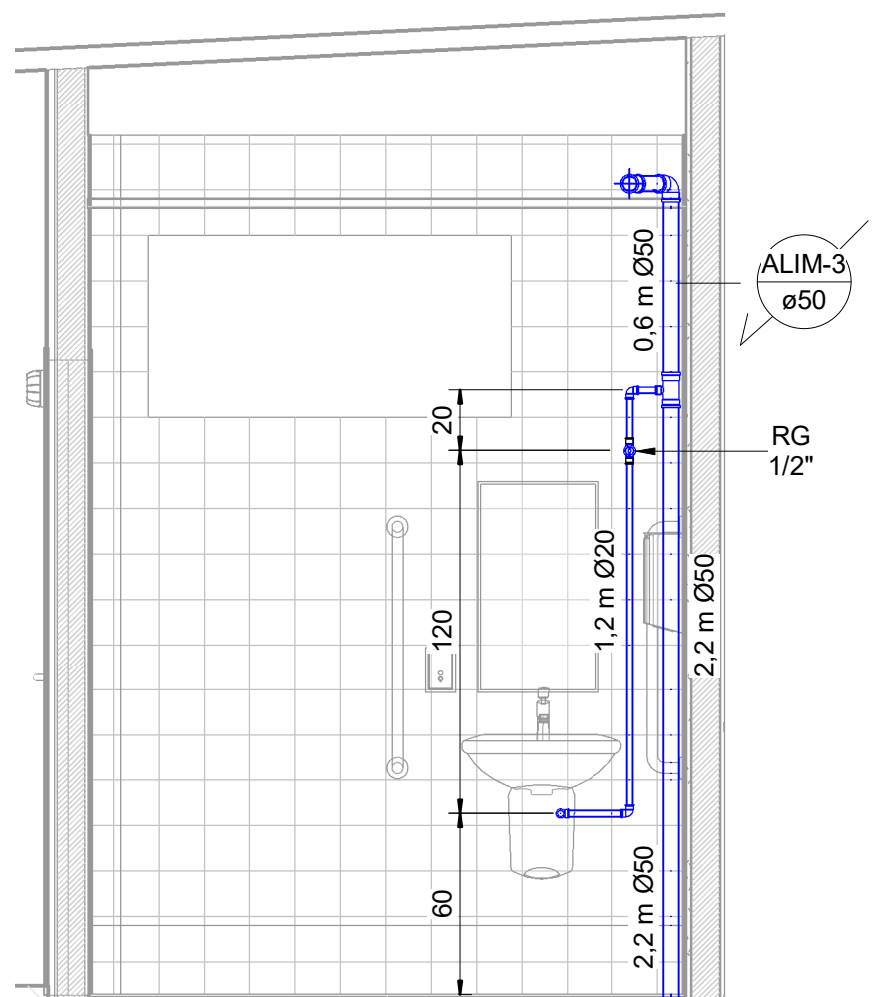


ELEVÇÃO D - AF. SAN. PCR FEM.

1 : 25

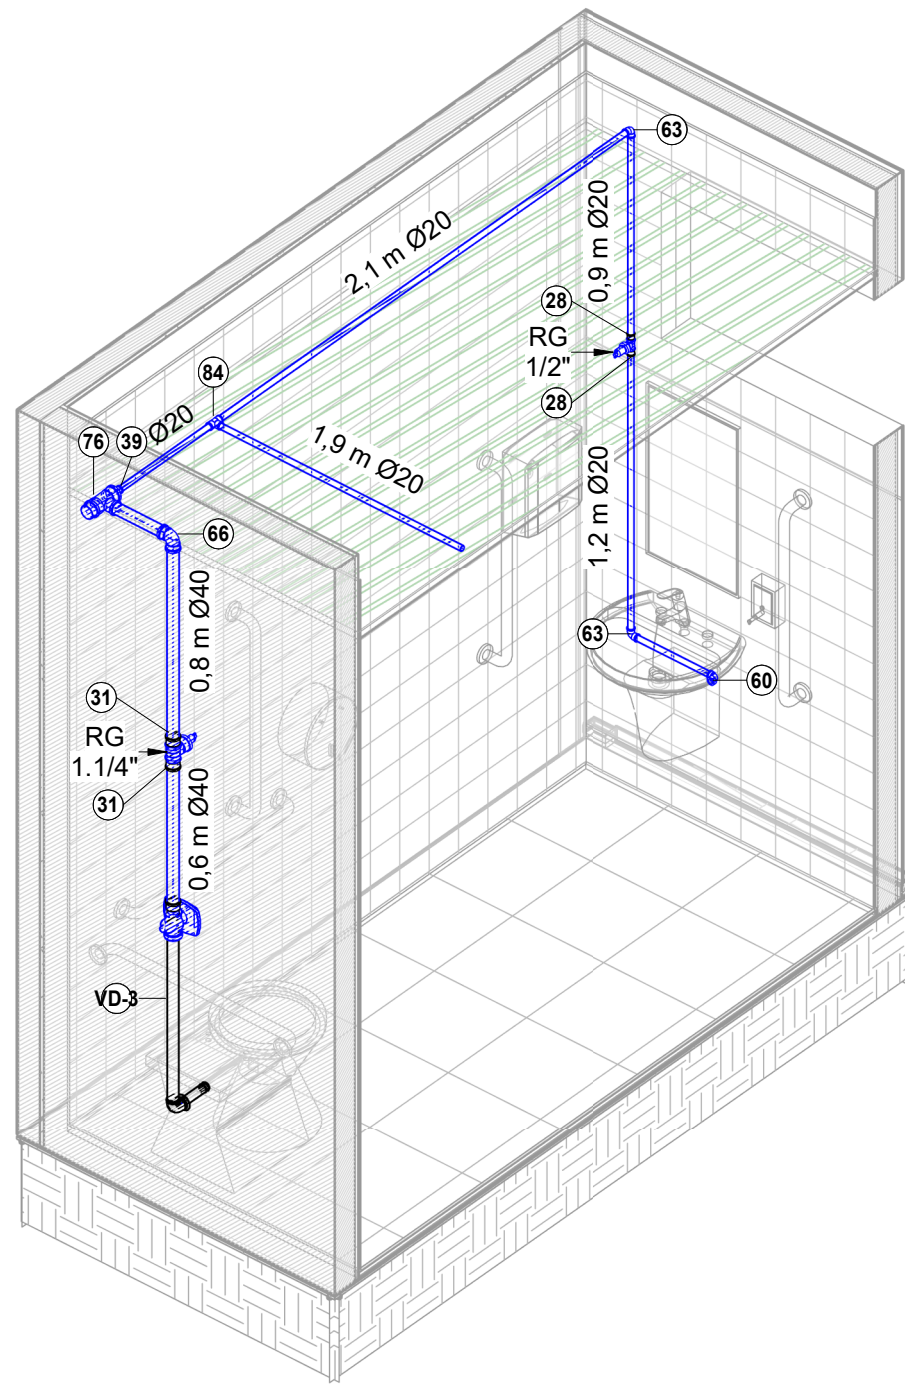

ISO 15 - AF. SANIT. PCR MASCULINO

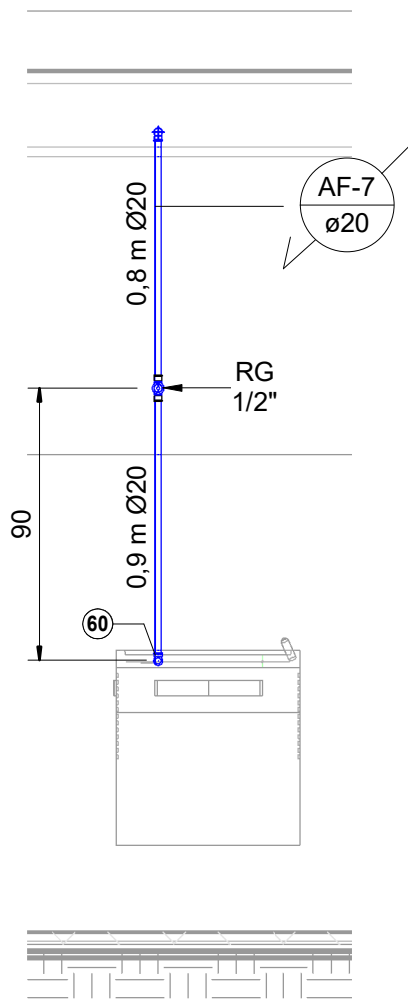

ELEVÇÃO E - AF. BEBEDOURO

1 : 25

Lista de Materiais - Conexões e Acessórios - Área de Convivência - Água Fria	
Item	Descrição do Material
Registros e Válvulas	
RG-4	Base Registro de Gaveta, Água Fria, Ø1 1/4"
RG-1	Base Registro de Gaveta, Água Fria, Ø1/2"
RG-2	Base Registro de Gaveta, Água Fria, Ø3/4"
RG-6	Registro Lateral V5 Duas Porcas Soldável Ø75mm
RG-2	Registro Lateral V5 Soldável Ø25mm
RG-4	Registro Lateral V5 Soldável Ø50mm
SL	Sifão para Lavatório
SM	Sifão para micrômetro
TB	Formeira bico Ø3/4"
TJ	Formeira de Jardim, 25mm x Ø3/4"
VD-1	Tubo de Ligação Inox com anel para vaso sanitário 25cm
VD-2	Tubo para Válvula de descarga com joelho azul, Ø38mmØ8mm
VR	Válvula de Retenção Soldável 25mm
VD-3	Válvula de Descarga com acabamento, Alta Pressão Ø1 1/4" (40mm)
VDM	Válvula de descarga para micrômetro
Água Fria	
28	Adaptador Soldável Curto com Borda e Rosca, DN20x1/2", PVC Marrom Soldável, conforme NBR 5648
29	Adaptador Soldável Curto com Borda e Rosca, DN25x3/4", PVC Marrom Soldável, conforme NBR 5648
31	Adaptador Soldável Curto com Borda e Rosca, DN40x1 1/4", PVC Marrom Soldável, conforme NBR 5648
32	Adaptador Soldável Curto com Borda e Rosca, DN50x1 1/2", PVC Marrom Soldável, conforme NBR 5648
34	Bucha de Redução Curta, DN25x20mm, PVC Marrom Soldável, conforme NBR 5648
36	Bucha de Redução Curta, DN25x40mm, PVC Marrom Soldável, conforme NBR 5648
37	Bucha de Redução Curta, DN40x50mm, PVC Marrom Soldável, conforme NBR 5648
38	Bucha de Redução Curta, DN75x40mm, PVC Marrom Soldável, conforme NBR 5648
39	Bucha de Redução Longa, DN50 x 20mm, PVC Marrom Soldável, conforme NBR 5648
40	Bucha de Redução Longa, DN50 x 25mm, PVC Marrom Soldável, conforme NBR 5648
42	Bucha de Redução Longa, DN60 x 25mm, PVC Marrom Soldável, conforme NBR 5648
44	Bucha de Redução Longa, DN75 x 50mm, PVC Marrom Soldável, conforme NBR 5648
56	Jeelho 45°, DN25mm, PVC Marrom Soldável, conforme NBR 5648
57	Jeelho 45°, DN50mm, PVC Marrom Soldável, conforme NBR 5648
59	Jeelho 45°, DN75mm, PVC Marrom Soldável, conforme NBR 5648
60	Jeelho 90° com Bucha de Lação, DN20x1/2", Linha PVC Marrom Soldável, conforme NBR 5648
62	Jeelho 90° com Bucha de Lação, DN25x3/4", Linha PVC Marrom Soldável, conforme NBR 5648
63	Jeelho 90°, DN20mm, PVC Marrom Soldável, conforme NBR 5648
64	Jeelho 90°, DN25mm, PVC Marrom Soldável, conforme NBR 5648
66	Jeelho 90°, DN40mm, PVC Marrom Soldável, conforme NBR 5648
67	Jeelho 90°, DN50mm, PVC Marrom Soldável, conforme NBR 5648
68	Jeelho 90°, DN60mm, PVC Marrom Soldável, conforme NBR 5648
69	Jeelho 90°, DN75mm, PVC Marrom Soldável, conforme NBR 5648
72	Tê de Redução, DN25x20mm, PVC Marrom Soldável, conforme NBR 5648
74	Tê de Redução, DN50x20mm, PVC Marrom Soldável, conforme NBR 5648
75	Tê de Redução, DN50x25mm, PVC Marrom Soldável, conforme NBR 5648
76	Tê de Redução, DN50x40mm, PVC Marrom Soldável, conforme NBR 5648
78	Tê de Redução, DN60x50mm, PVC Marrom Soldável, conforme NBR 5648
80	Tê de Redução, DN75x40mm, PVC Marrom Soldável, conforme NBR 5648
84	Tê, DN20mm, PVC Marrom Soldável, conforme NBR 5648
85	Tê, DN25mm, PVC Marrom Soldável, conforme NBR 5648
87	Tê, DN50mm, PVC Marrom Soldável, conforme NBR 5648
89	Tê, DN75mm, PVC Marrom Soldável, conforme NBR 5648

LEGENDA:	
-TUBULAÇÃO PVC BRANCO SN - ESGOTO PRIMÁRIO	TQ-nm Øxx
-TUBULAÇÃO PVC BRANCO SN - ESGOTO SECUNDÁRIO	-TUBO DE QUEDA DE ESGOTO PRIMÁRIO ou diâmetro nominal da coluna
-TUBULAÇÃO PVC BRANCO SN - ESGOTO COM GORDURA	CV-nm Øxx
-TUBULAÇÃO PVC MARROM - ÁGUA FRIA	-COLUNA DE VENTILAÇÃO ou diâmetro nominal da coluna
-TUBULAÇÃO PVC BRANCO SN - VENTILAÇÃO	AF-nm Øxx
-TUBULAÇÃO PVC BRANCO SN - DRENAGEM	-COLUNA DE ÁGUA FRIA ou diâmetro nominal da coluna
XX	-POSIÇÃO DO ITEM NA LISTA DE MATERIAIS
VAA	-VÁLVULA DE ADMISSÃO DE AR
	AP-nm Øxx
	-COLUNA DE ÁGUA PLUVIAL ou diâmetro nominal da coluna

NOTAS GERAIS - ÁGUA FRIA

- 1- AS TUBULAÇÕES PARA ÁGUA FRIA SERÃO EM TUBO RÍGIDO SOLDÁVEL , ATENDENDO ABNT.
- 2- AS CANALIZAÇÕES NUNCA SERÃO INTEIRAMENTE NIVELADAS DEVENDO APRESENTAR DECLIVIDADE MÍNIMA DE 1% NO SENTIDO DO ESCOAMENTO.
- 3- DURANTE A CONSTRUÇÃO E ATÉ MONTAGEM DOS APARELHOS , AS EXTREMIDADES LIVRES DAS CANALIZAÇÕES SERÃO VEDADAS COM TAMPÕES ROSQUEADOS, NÃO SENDO PERMITIDO O USO DE BUCHAS DE MADEIRA OU PAPEL
- 4- TODA A INSTALAÇÃO DE ÁGUA FRIA DEVE , ANTES DE ENTRAR EM FUNCIONAMENTO , SER INSPECIONADA E ENSAIADA COM OS TESTES PREVISTOS PELA ABNT.
- 5- TODOS OS MATERIAIS COMPONENTES DAS INSTALAÇÕES DE ÁGUA FRIA DEVERÃO ATENDER AOS PADRÕES DE FABRICAÇÃO E AOS MÉTODOS DE ENSAIO EXIGIDOS PELA ABNT.
- 6- PARA FACILIDADE DE MONTAGEM E DESMONTAGEM DAS CANALIZAÇÕES E DOS REGISTROS, DEVERÃO SER COLOCADOS ADAPTADORES COLA /ROSCA JUNTO AO MESMO.
- 7- COTAS EM CENTÍMETROS.
- 8- DIÂMETROS DAS TUBULAÇÕES E CONEXÃO EM MILÍMETROS.

REV.	DESCRIÇÃO	DATA	EXEC.	VERIF.	APROV.
05	REVISÃO INTERNA	09/2024	CC	JO	SL
04	REVISÃO INTERNA	04/2024	EA	MC	SL
03	COMPATIBILIZAÇÃO COM ORÇAMENTO DE PROJETO	11/2023	GO	MC	SL
02	SETORIZAÇÃO DO PROJETO	08/2023	EA	MC	SL
01	NOVO BANHEIRO NA ÁREA DE ATLETISMO	01/2023	EA	MC	SL
00	EMIÇÃO INICIAL	09/2022	EA	MC	SL
CONTRATADA:		Sínval Ladeira			
REG. CREA:		28.498/D			
CONTRATANTE:		PREFEITURA MUNICIPAL DE PASSOS			
MUNICÍPIO/ÁREA:		PASSOS/MG			
PROGRAMA:		PRAÇA BARÚ DE PADUA			
TÍTULO E CONTEÚDO:		PROJETO HIDROSSANITÁRIO DETALHES REDE DE ÁGUA FRIA - BANHEIRO PCR - ÁREA EXTERNA			
DATA:	OUTUBRO/2024	ESCALA:	INDICADA	FOLHA:	07/35
ARQUIVO:	HID-PE-PAS282-PBPD-092022-ROS				