



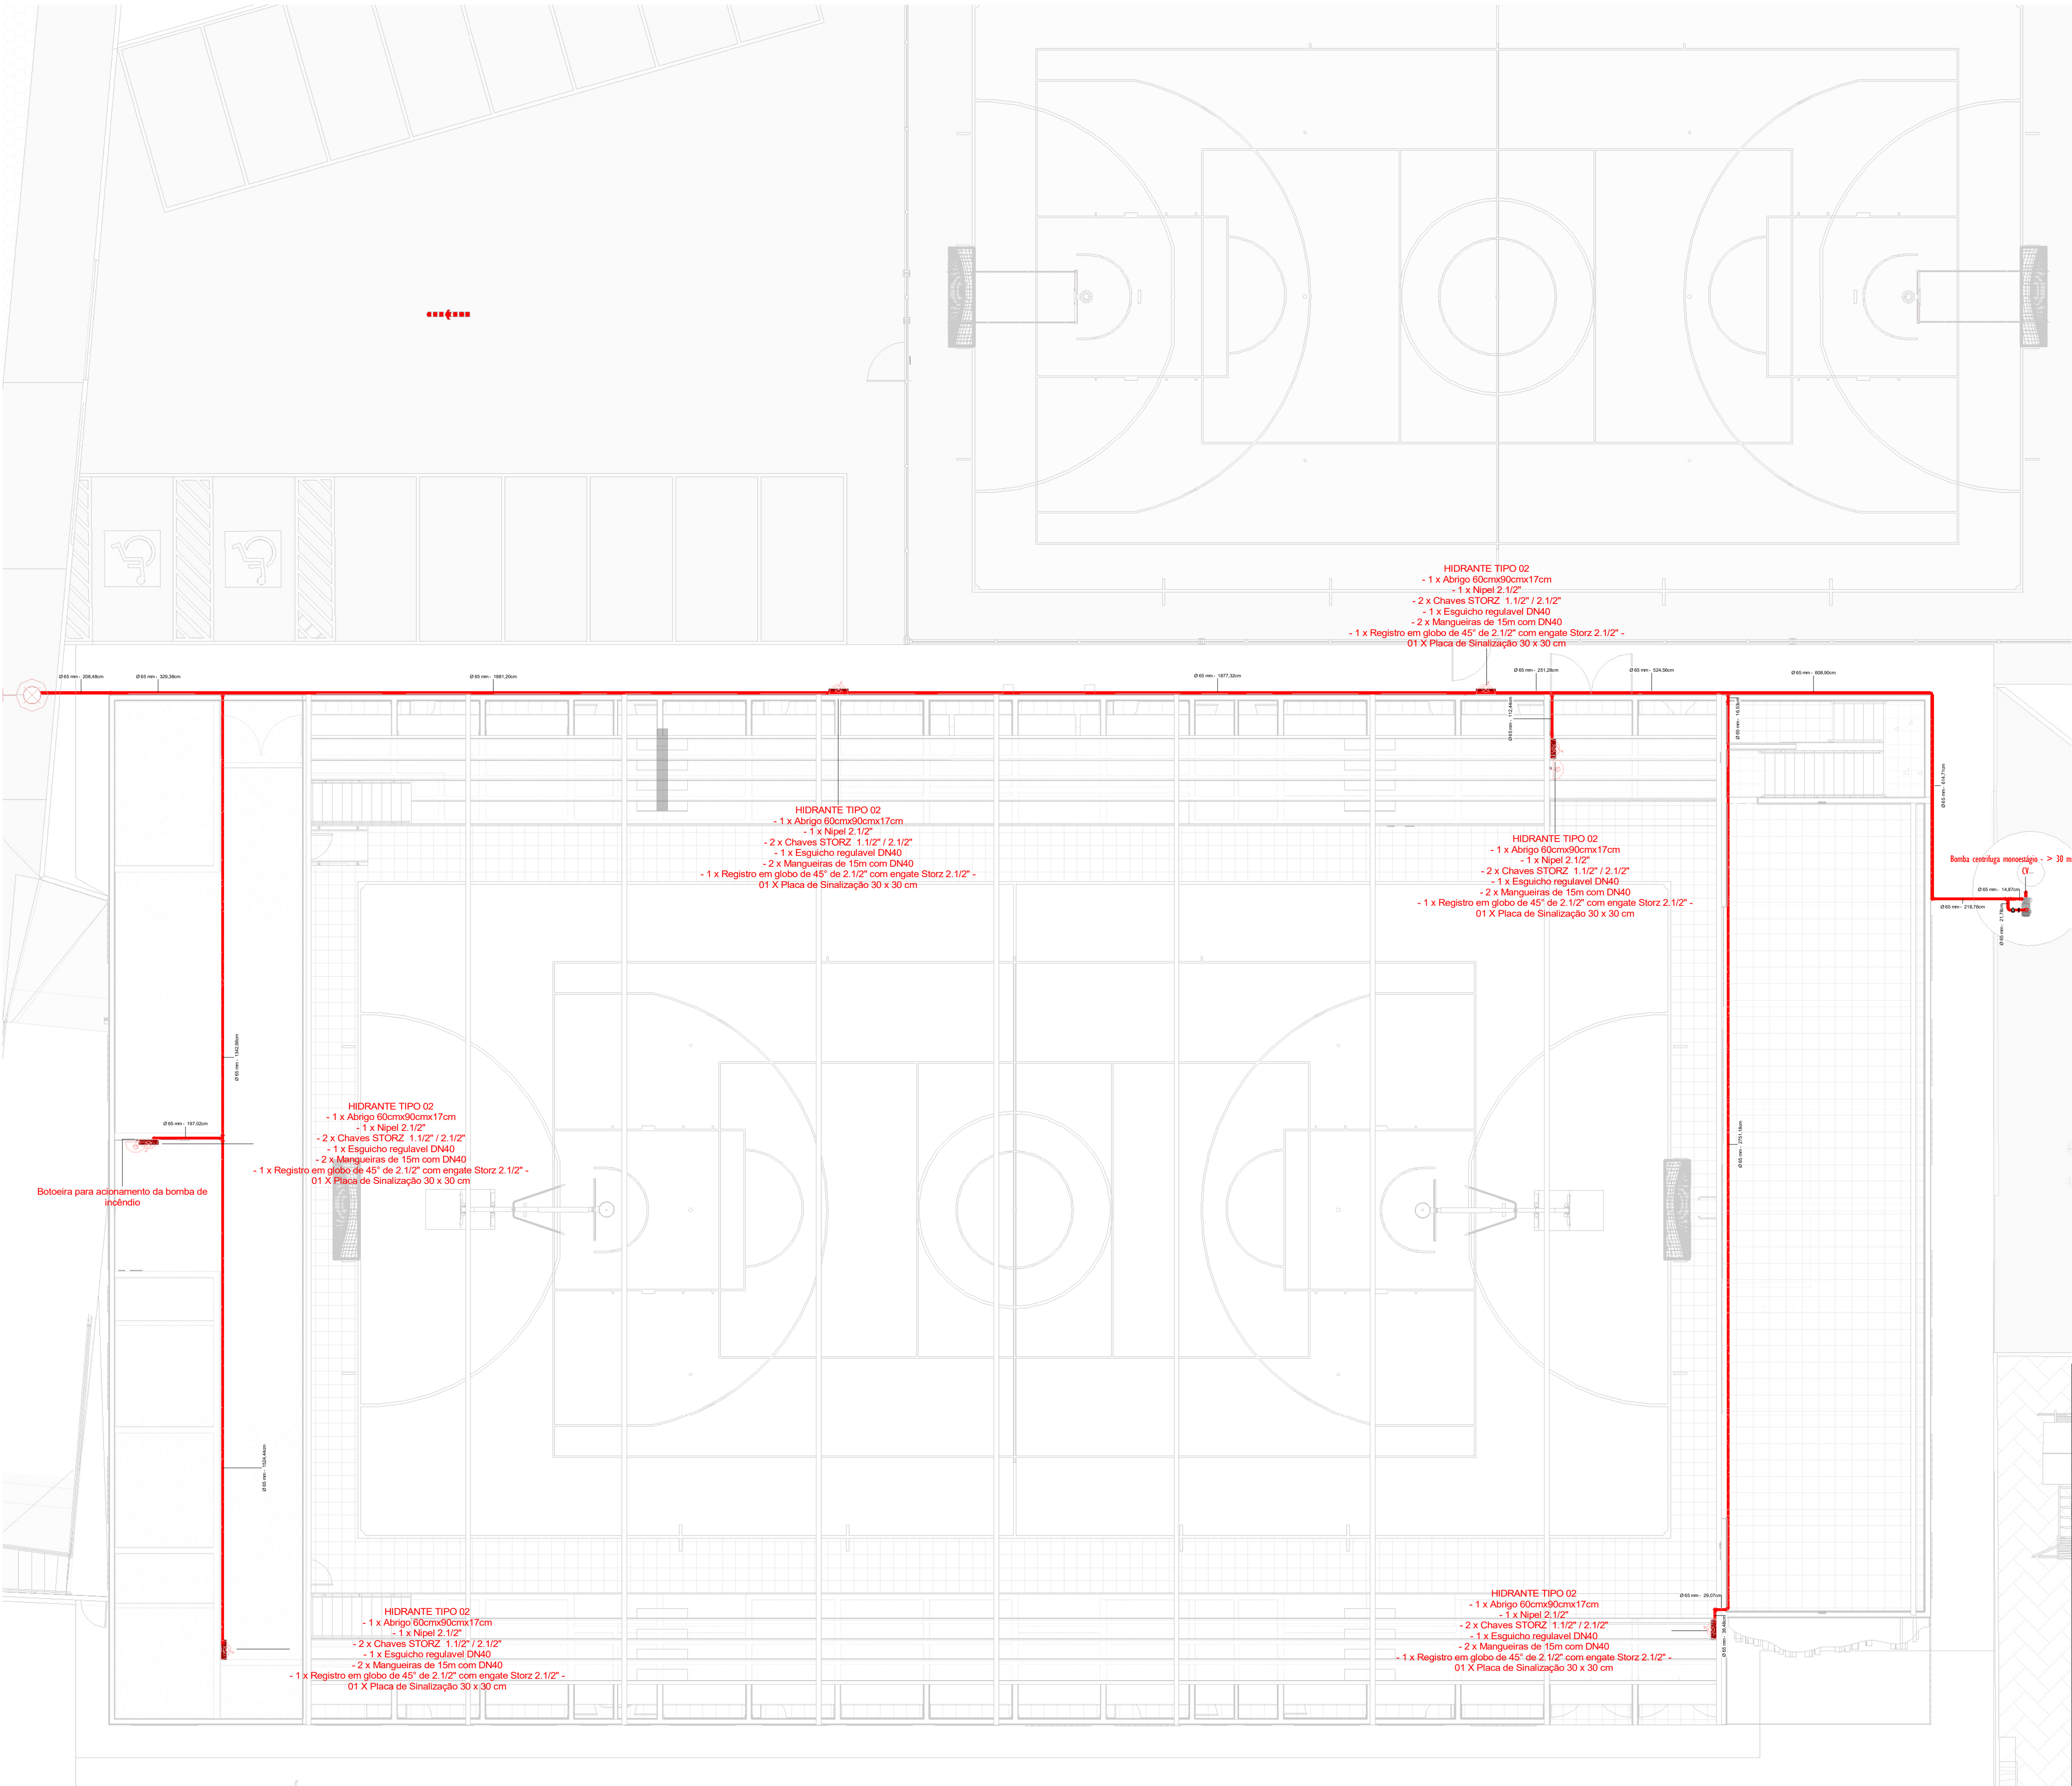

LEGENDA EQUIPAMENTOS	
	EXTINTOR PÓ ABC
	LUMINÁRIA DE EMERGÊNCIA MONOBLOCO
	SIRENE E ACIONAMENTO - ALARME DE INCÊNDIO
	DIREÇÃO ROTA DE FUGA
	FINAL ROTA DE FUGA
	HIDRANTE DE PAREDE
	HIDRANTE SUBTERRÂNEO

QUADRO RESUMO DO SISTEMA DE HIDRANTES E MANGOTINHOS PARA COMBATE A INCÊNDIO		
1	TIPO DE SISTEMA ADOPTADO	TIPO 2
2	RESERVA TÉCNICA DE INCÊNDIO - m³	12 m³
3	TIPO DE RESERVATÓRIO - ELEVADO OU SUBTERRÂNEO	ELEVADO
4	VAZÃO NO HI MAIS DESFAVORÁVEL - LPM	253,07 LPM
5	PRESSÃO NO HI MAIS DESFAVORÁVEL - MCA	23,38 MCA
6	PRESSÃO NO HI MAIS FAVORÁVEL - MCA	13,09 MCA
7	POTÊNCIA DA BOMBA DE INCÊNDIO - CV	8,0 CV
8	POTÊNCIA DA BOMBA JOCKEY - CV - CASO SEJA NECESSÁRIO	Não é Necessário
9	TIPOS DE MANGUEIRA	2x Mangueiras tipo 2 - 15 metros cada
10	OUTRAS INFORMAÇÕES: Os hidrantes foram dispostos para atender toda a área da edificação existente.	

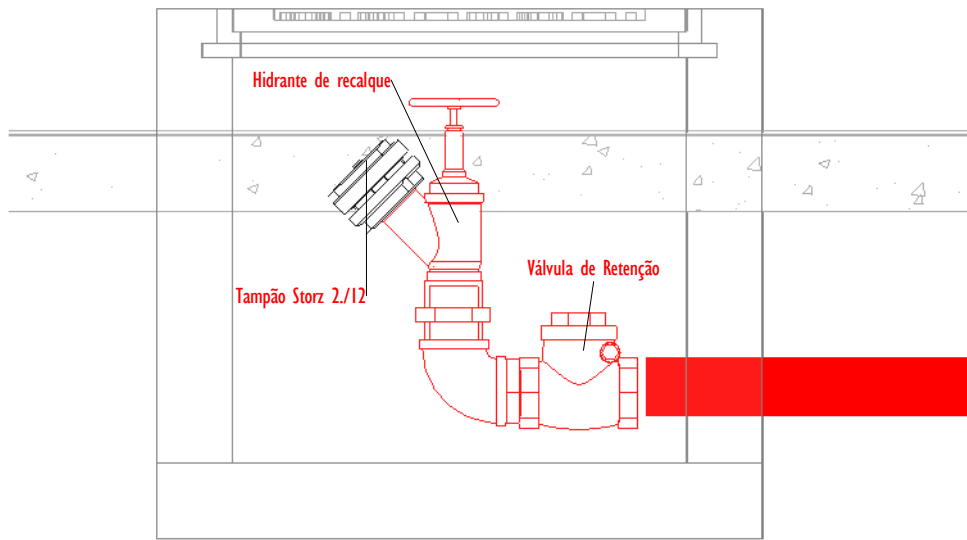

2 DETALHE RECALQUE
ESCALA: 1 : 10

REV.	DESCRIÇÃO	DATA	EXEC.	VERIF.	APROV.
02	REVISÃO DA REDE DE HIRANTES	06/2023	MM	GA	SL
01	REVISÃO DA LOCAÇÃO DAS LUMINÁRIAS	12/2022	GA	GA	SL
00	EMIÇÃO INICIAL	09/2022	EG	GA	SL
CONTRATADA: 		RT:	Sinval Ladeira		
		REG. CRE:	28.498/D		
		ASS:	SINVAL LADEIRA-13797247672		
CONTRATANTE:		Assinado de forma digital por SINVAL LADEIRA-13797247672 Código: 2024.10.15 14:30:09 -0100			
MUNICÍPIO/ÁREA:		PREFEITURA MUNICIPAL DE PASSOS			
PROGRAMA:		PASSOS/MG			
TÍTULO E CONTEÚDO:		MUNICÍPIO/ÁREA: PASSOS/MG			
PROGRAMA:		PRAÇA BARU DE PÁDUA			
TÍTULO E CONTEÚDO:		PROJETO DE PREVENÇÃO E COMBATE A INCÊNDIO HIDRANTES			
DATA:	SETEMBRO/2022	ESCALA:	INDICADA	FOLHA:	10/12
ARQUIVO:					