

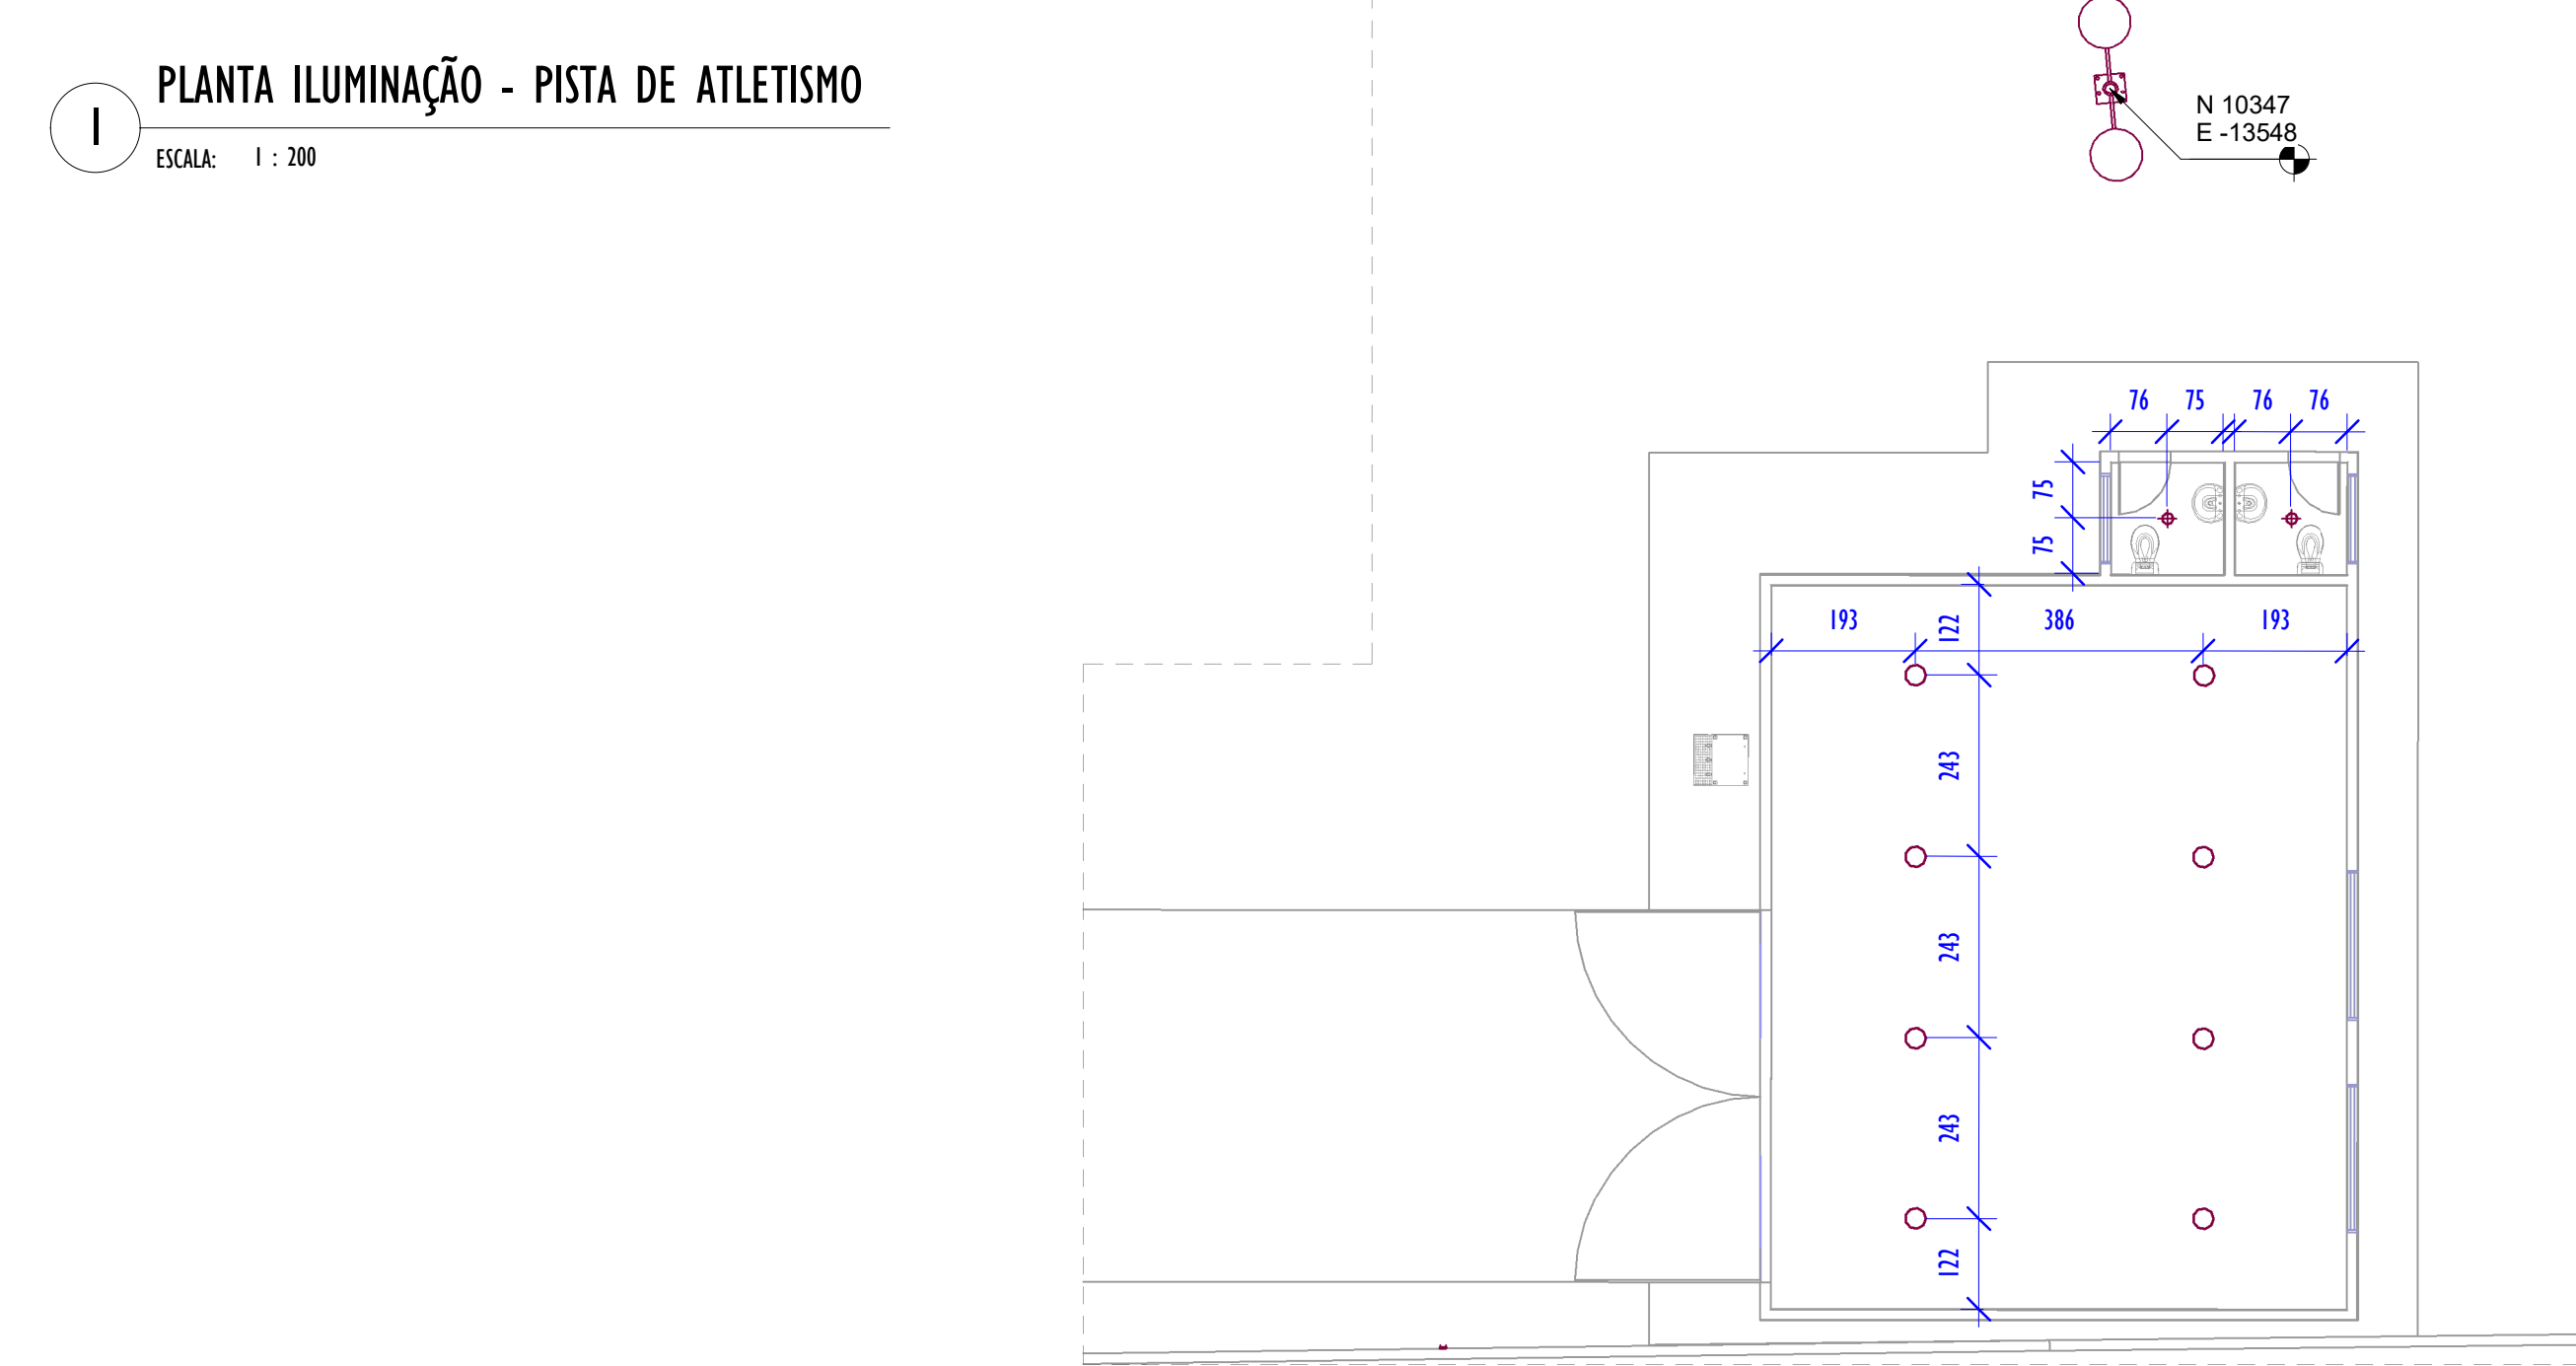
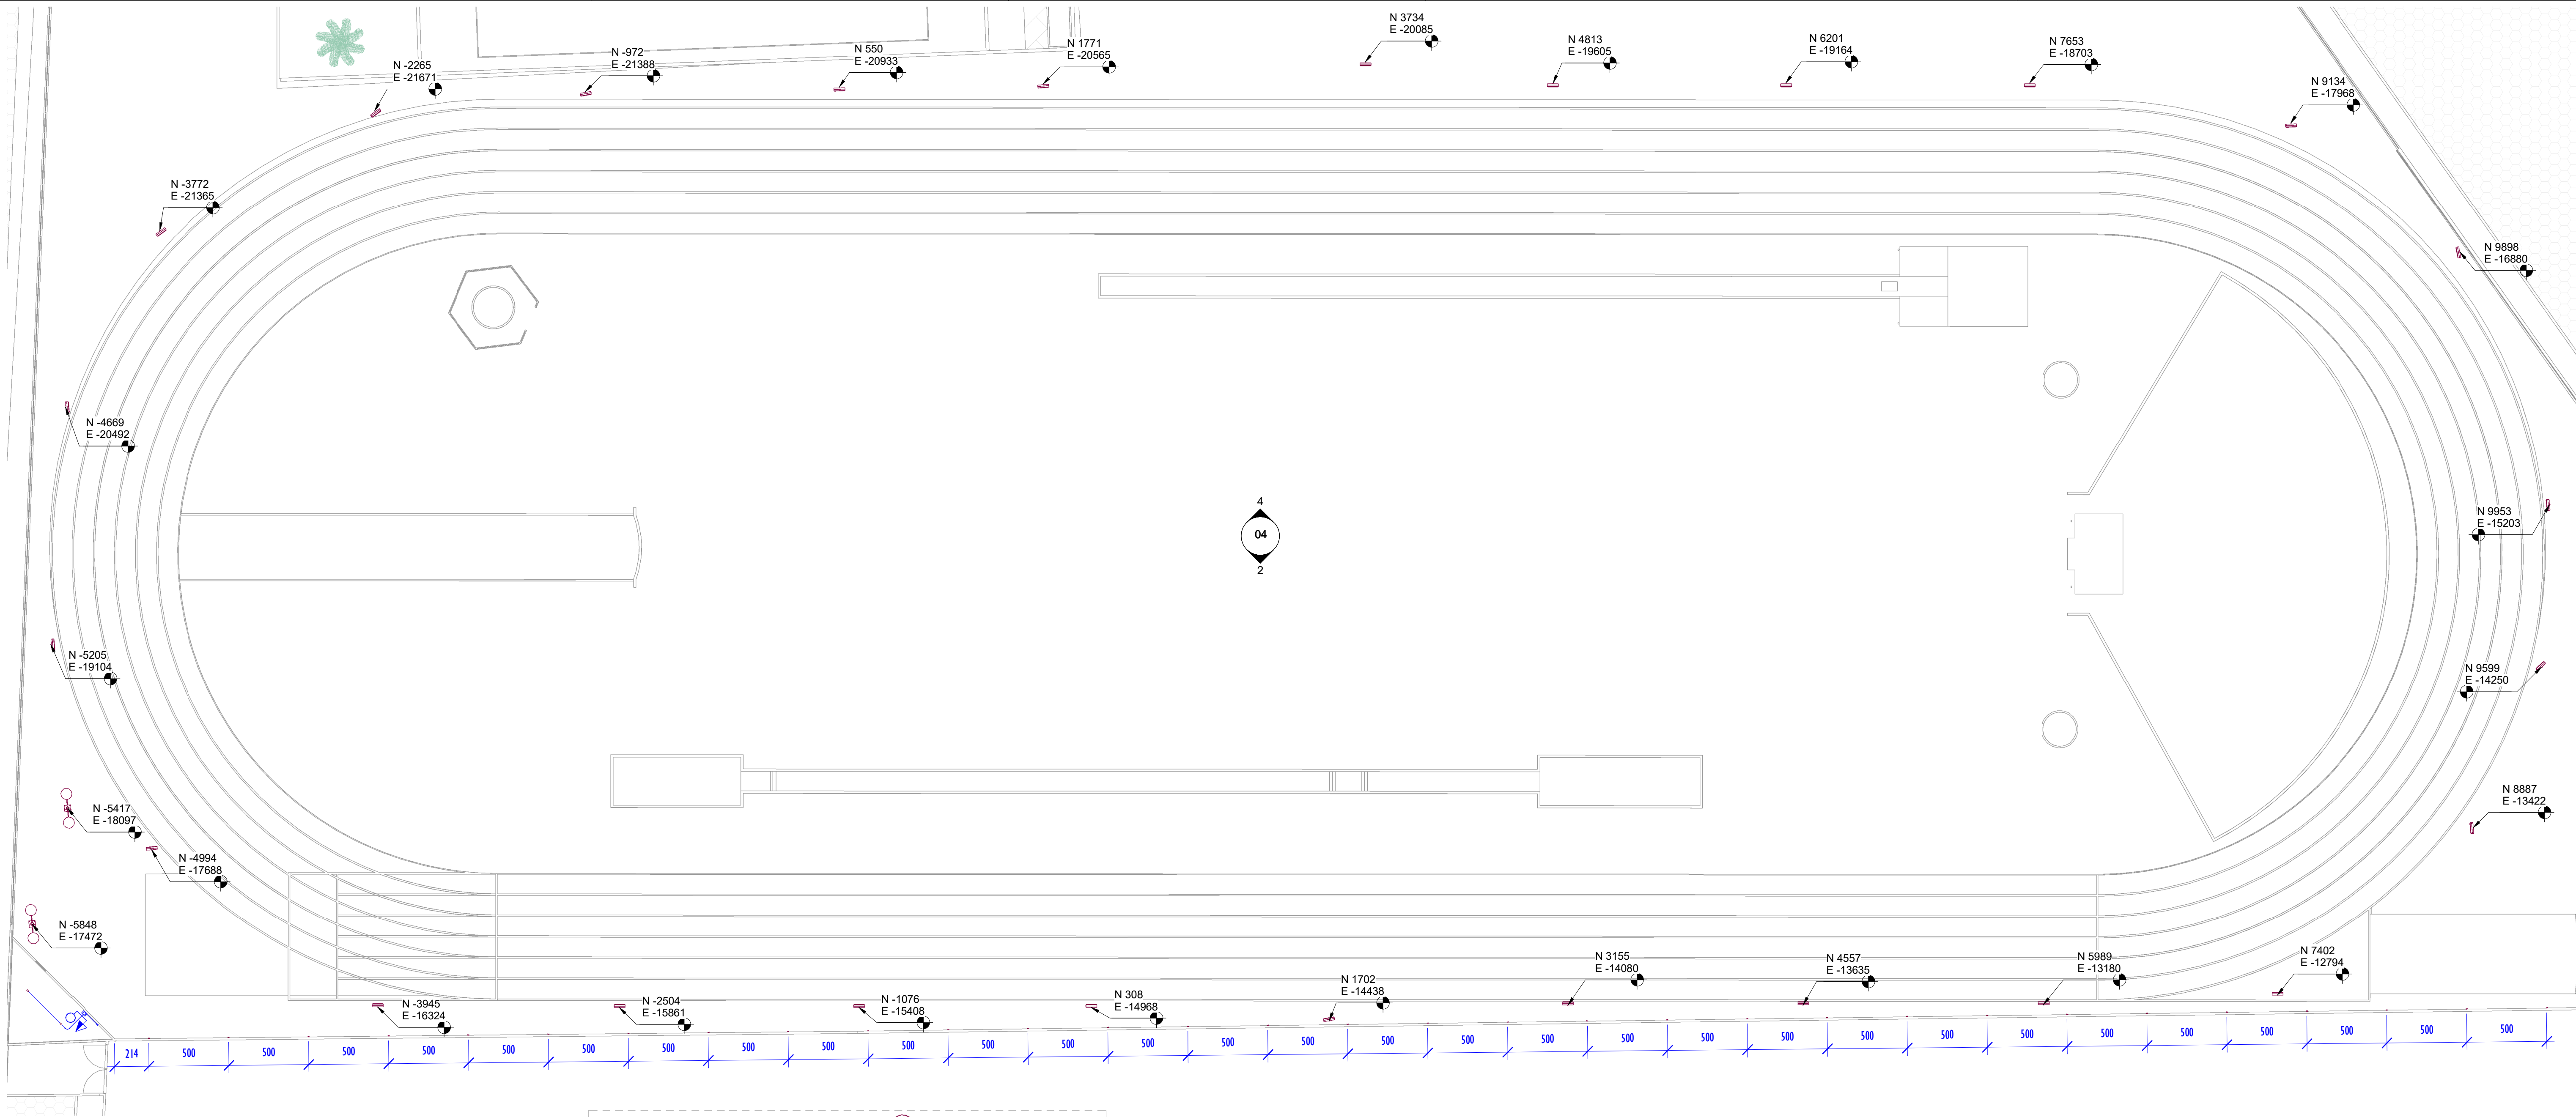


TABELA DE ESPECIFICAÇÕES - LUMINÁRIAS										
Nº ITEM	PRODUTO	DESCRIÇÃO	POTÊNCIA (W)	DIMENSÕES (cm)	TEMPERATURA DE COR (K)	FLUXO LUMINOSO (lm)	IRC	IP	FABRICANTE	QUANT.
L01		ARANDELA TARTARUGA DE SOBREPOR LED 20W - ABERTURA DE FACHO: 120° - ACABAMENTO: POLICARBONATO BRANCO FOSCO - VIDA ÚTIL: 15.000h	20W	111X19,5X8cm	3.000K	960 lm	>70	IP65	AVANT OU SIMILAR	31
L02		LUMINÁRIA TIPO PLAFON CIRCULAR, DE SOBREPOR, COM LED DE 12W	12W	Ø16,2X3cm	3.000K	1800 lm	>80	IP20	BLUMENAU OU SIMILAR	2
L03		LUMINÁRIA TIPO PLAFON CIRCULAR, DE SOBREPOR, COM LED DE 24W	24W	Ø28,8X3cm	3.000K	1800 lm	>80	IP20	BLUMENAU OU SIMILAR	8
L04		POSTE CÔNICO CONTÍNUO RETO CLASSE 40, EM AÇO GALVANIZADO, COM ALTURA ÚTIL=8m, ASSENTAMENTO POR MEIO DE ENGASTAMENTO DE 1m + CRUZETA PARA SEIS PROJETORES, EM AÇO GALVANIZADO, COMPRIMENTO 0,8m - FABRICADO EM AÇO GALVANIZADO + 6 PROJETORES LED 400W	400W	34,6X38,4X6,5 cm	6.500K	36000 lm	>80	IP66	OSRAM OU SIMILAR	26
L05		POSTE DE JARDIM COM 2 GLOBO DE VIDRO LEITOSO, COM ALTUR = 2,16M EM AÇO FOSFATIZADO PRETO, PARA DUAS LÂMPADAS LED 15W BASE E27	2X15W	216X90X30cm	3.000K	1250 lm	>80	IP54	POSTE MARCAJO / LÂMP. AVANT	3

REV.	DESCRIÇÃO	DATA	EXEC.	VERIF.	APROV.
06	COMPATIBILIZAÇÃO DE PROJETO	10/2024	GH	NTR	SL
05	ESPECIFICAÇÕES TÉCNICAS DETALHADAS	05/2024	DR	NTR	SL
04	AJUSTE ALTURA DAS TOMADAS E INTERRUPTORES CONFORME NBR 9050	01/2024	GH	NTR	SL
03	SETORIZAÇÃO DO PROJETO	11/2023	GH	NTR	SL
00	EMIÇÃO INICIAL	09/2022	RN	NTR	SL
CONTRATADA: 		RT:	Sinval Ladeira		
		REG. ORÇ:	28.498/D		
		ASS:	SINVAL LADEIRA:13797247672 Assinado de forma digital por SINVAL LADEIRA:13797247672 Data: 2024.10.15 14:20:48 -03'00'		
CONTRATANTE:		PREFEITURA MUNICIPAL DE PASSOS			
ENDEREÇO:		PASSOS/MG			
PROGRAMA:		PRAÇA BARÚ DE PÁDUA			
TÍTULO E CONTEÚDO:		PROJETO ELÉTRICO ILUMINAÇÃO PISTA DE ATLETISMO E DEPÓSITO 02			
DATA:	SETEMBRO/2022	ESCALA:	INDICADA		FOLHA:
ARQUIVO:	ELE-PE-PAS282-PBPD-092022-R04-ATLETISMO				09/09