




RUA ANA CÂNDIDA DE JESUS
ESCALA - 1:1.000




RUA CANJERANUS E TV. RUI BARBOSA
ESCALA - 1:1.000



AV. BRASILIA / AV PERIMETRAL
ESCALA - 1:1.000

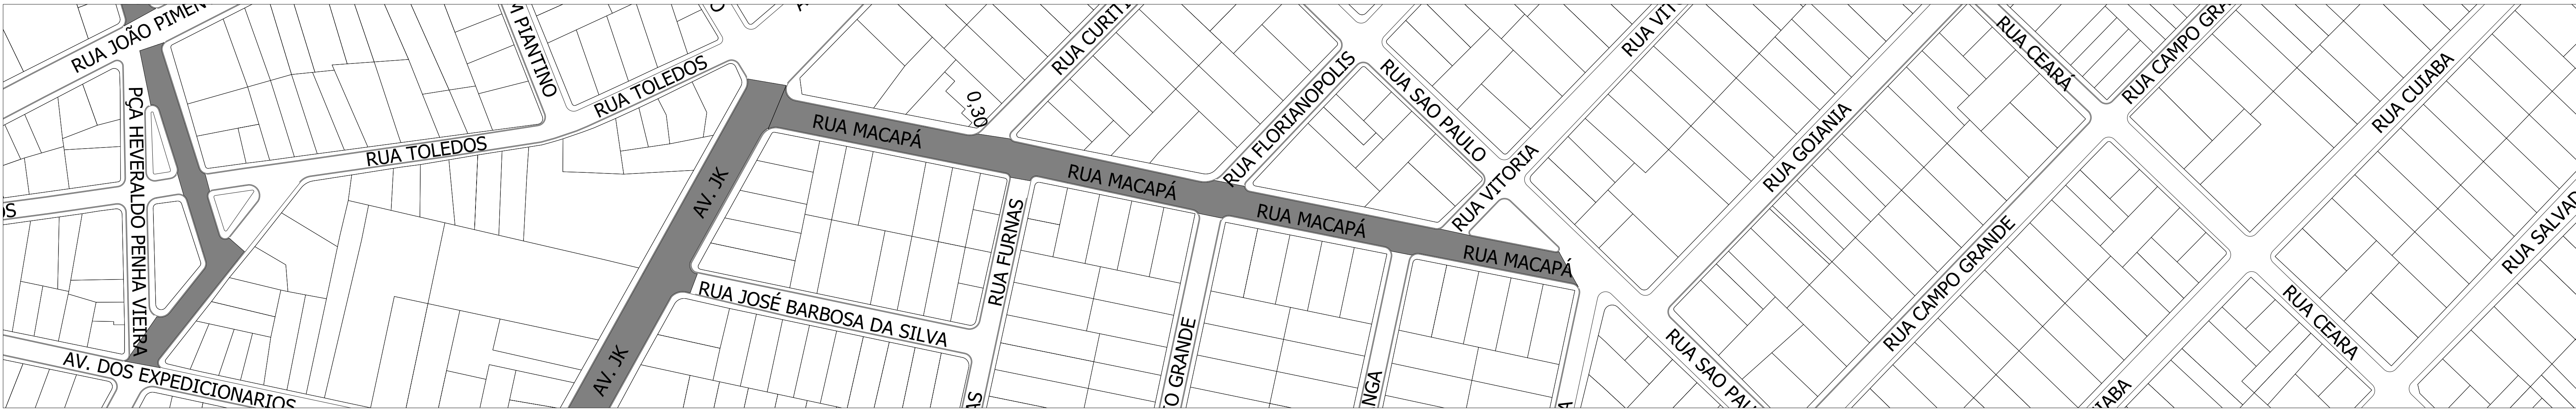


RUA MACAPÁ
ESCALA - 1:1.000

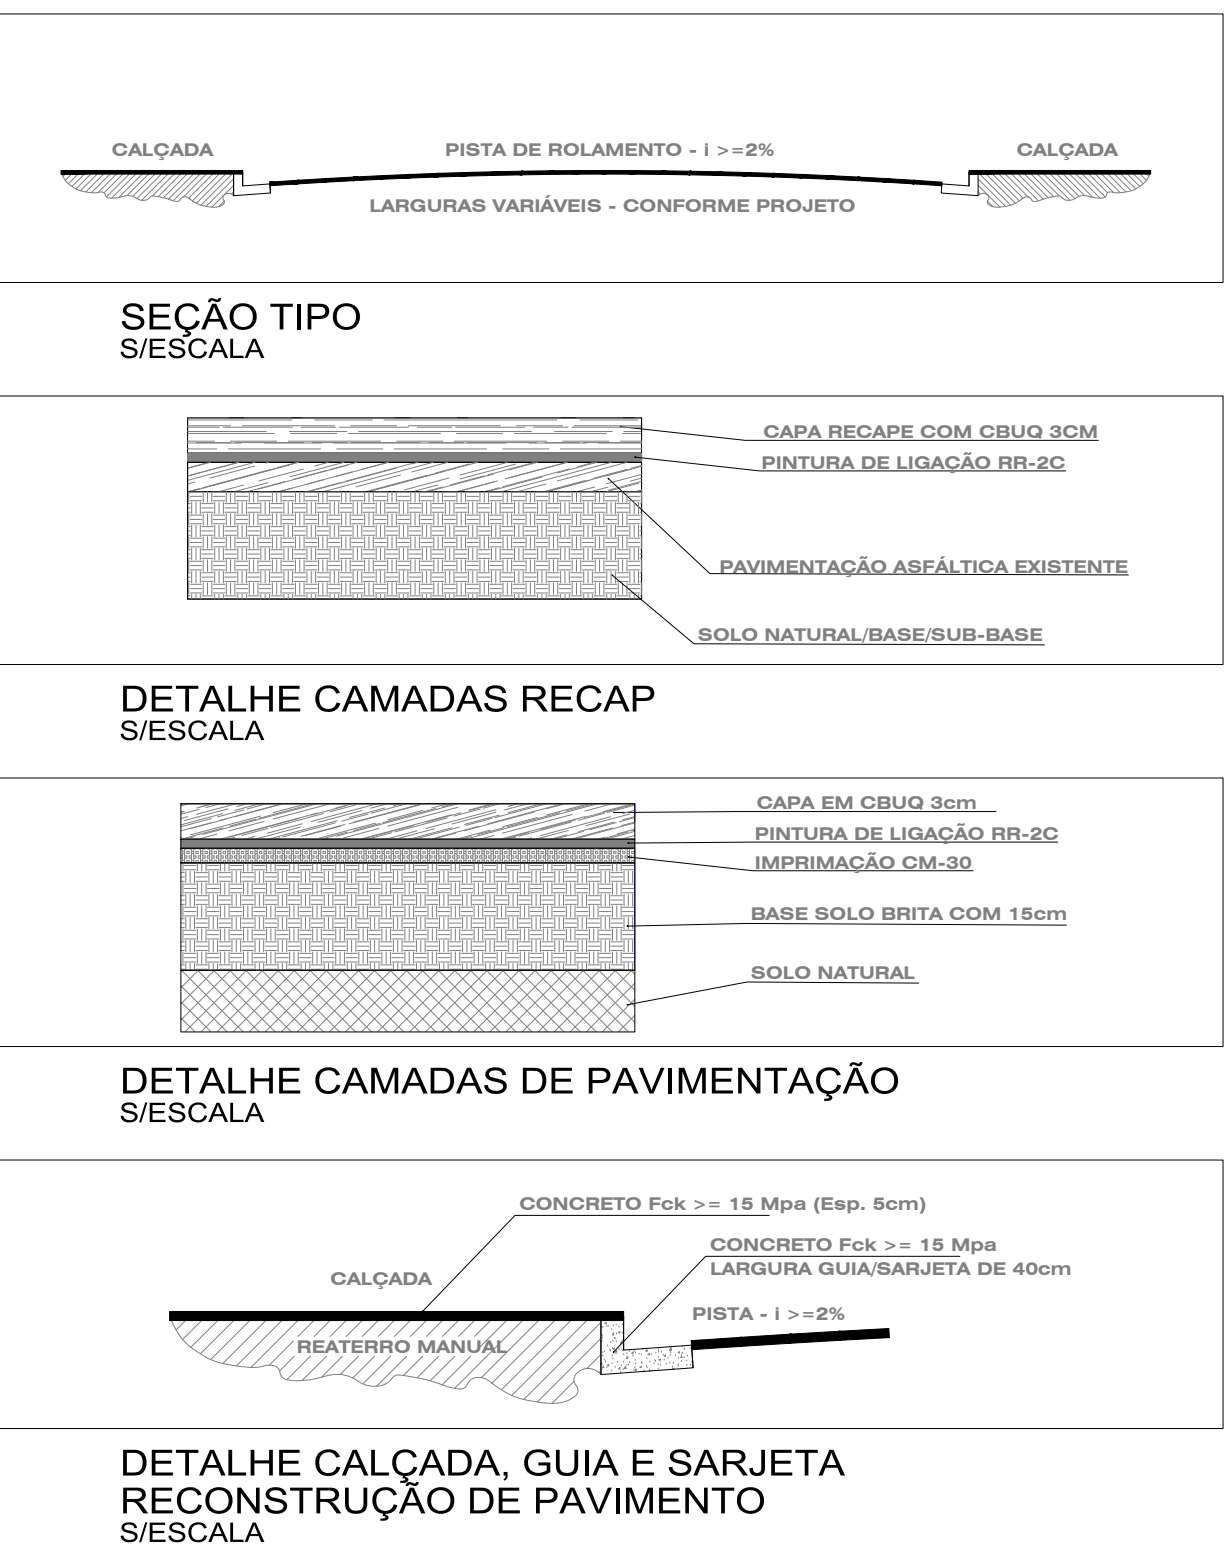

QUADRO DE ÁREAS									
VIAS	TRECHO INICIAL	TRECHO FINAL	RECAP (m²)	FRESAGEM (m²)	PAVIMENTAÇÃO (m²)	OUV. SARJETA (m²)			
1	RUA ANA CÂNDIDA DE JESUS	RUA JOÃO TENDEIRO MENDES	3.020,34						
QUADRO DE ÁREAS

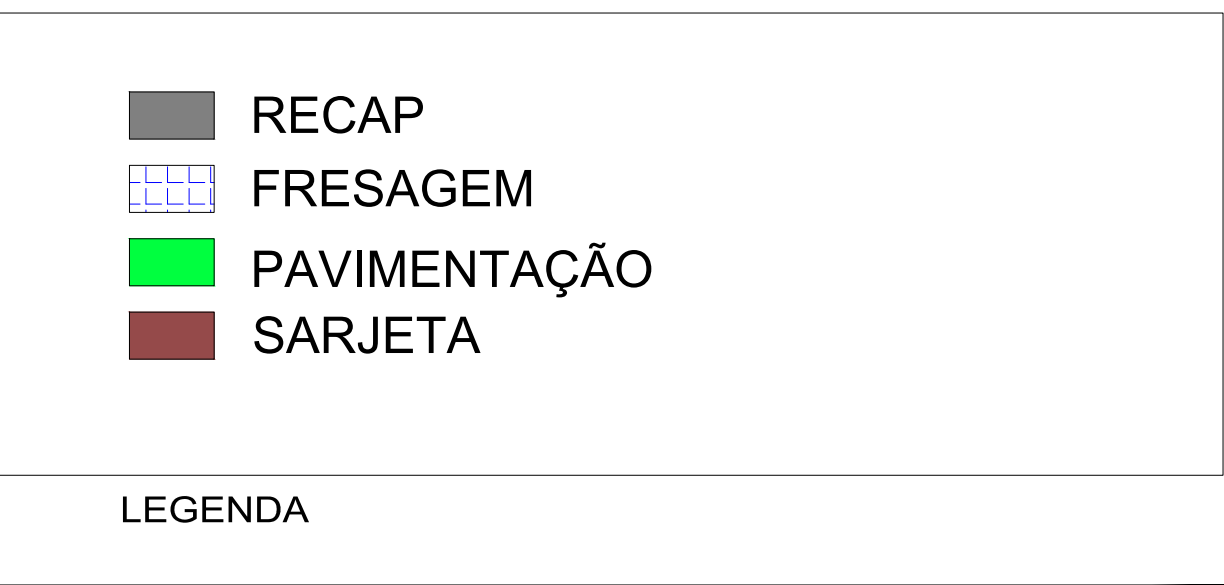

LEGENDA



PREFEITURA MUNICIPAL

DE PASSOS / MG

ADMINISTRAÇÃO 2025 - 2028

SOHSU

Secretaria de Obras, Habitação e Serviços Urbanos

PROJETO DE PAVIMENTAÇÃO

VIAS A RECAPEAR - 2025

CONTEÚDO:

VIAS A RECAPEAR

REVISÃO:

001-R00

SECRETARIA MUNICIPAL - SOHSU:

CLÉLIA ROSA

ENG. CIVIL - CREA: MG 489550

AUTOR DO PROJETO:

MATEUS JUNIOR ROSA

ENG. CIVIL - CREA: 386528/MG

PROPRIETÁRIO:

DIEGO RODRIGO DE OLIVEIRA

PREFEITO MUNICIPAL - CPF: 056.705.526-61

ARQUIVO:

RECAP 2025 001

REVISÃO:

001-R00

DATA:

SETEMBRO / 2025

ESCALA:

1/1.000

FOLHA:

06 / 06