




Escadas padrão
Ø40 - 4x



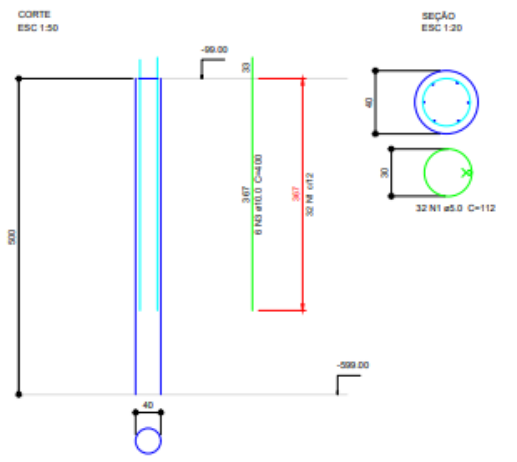


BR1
4xC40
PLANTA
ESC 1:50

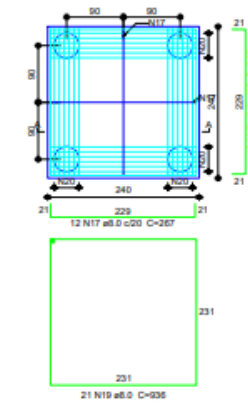

CORTE A-A
ESC 1:50

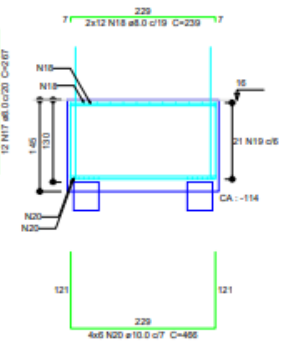

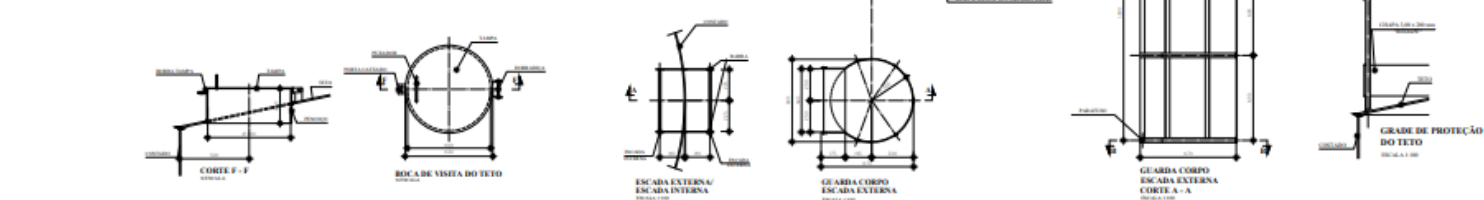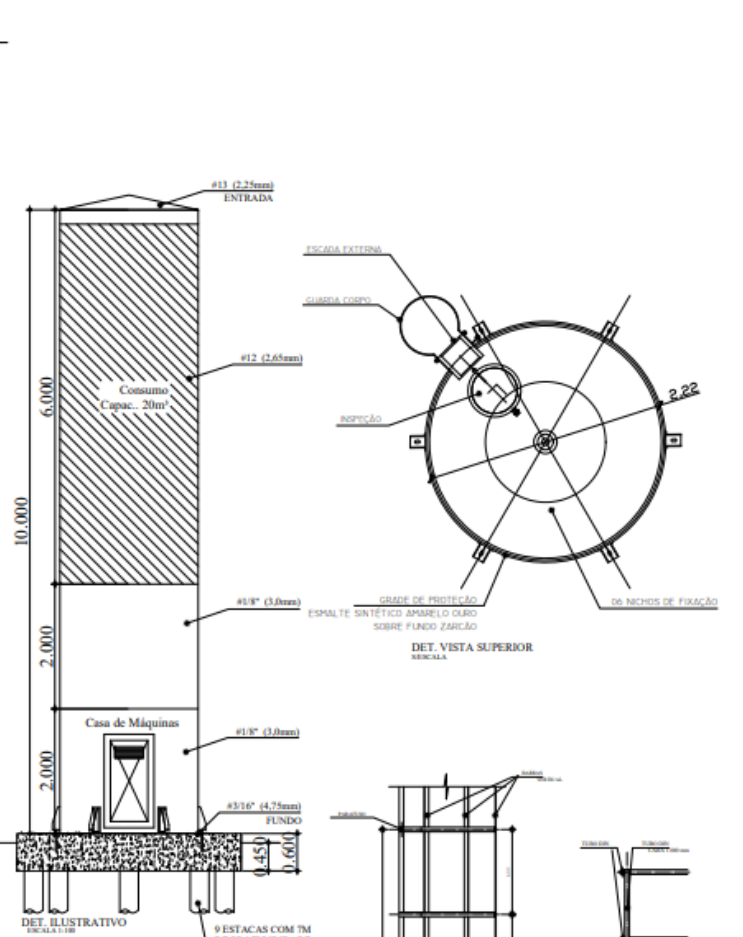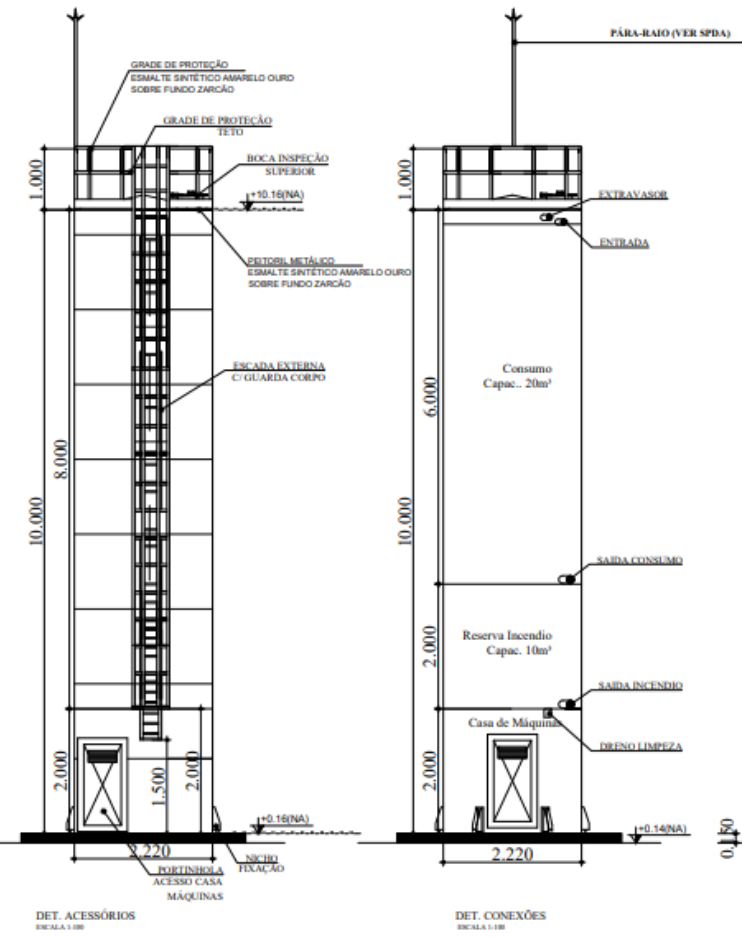
















