


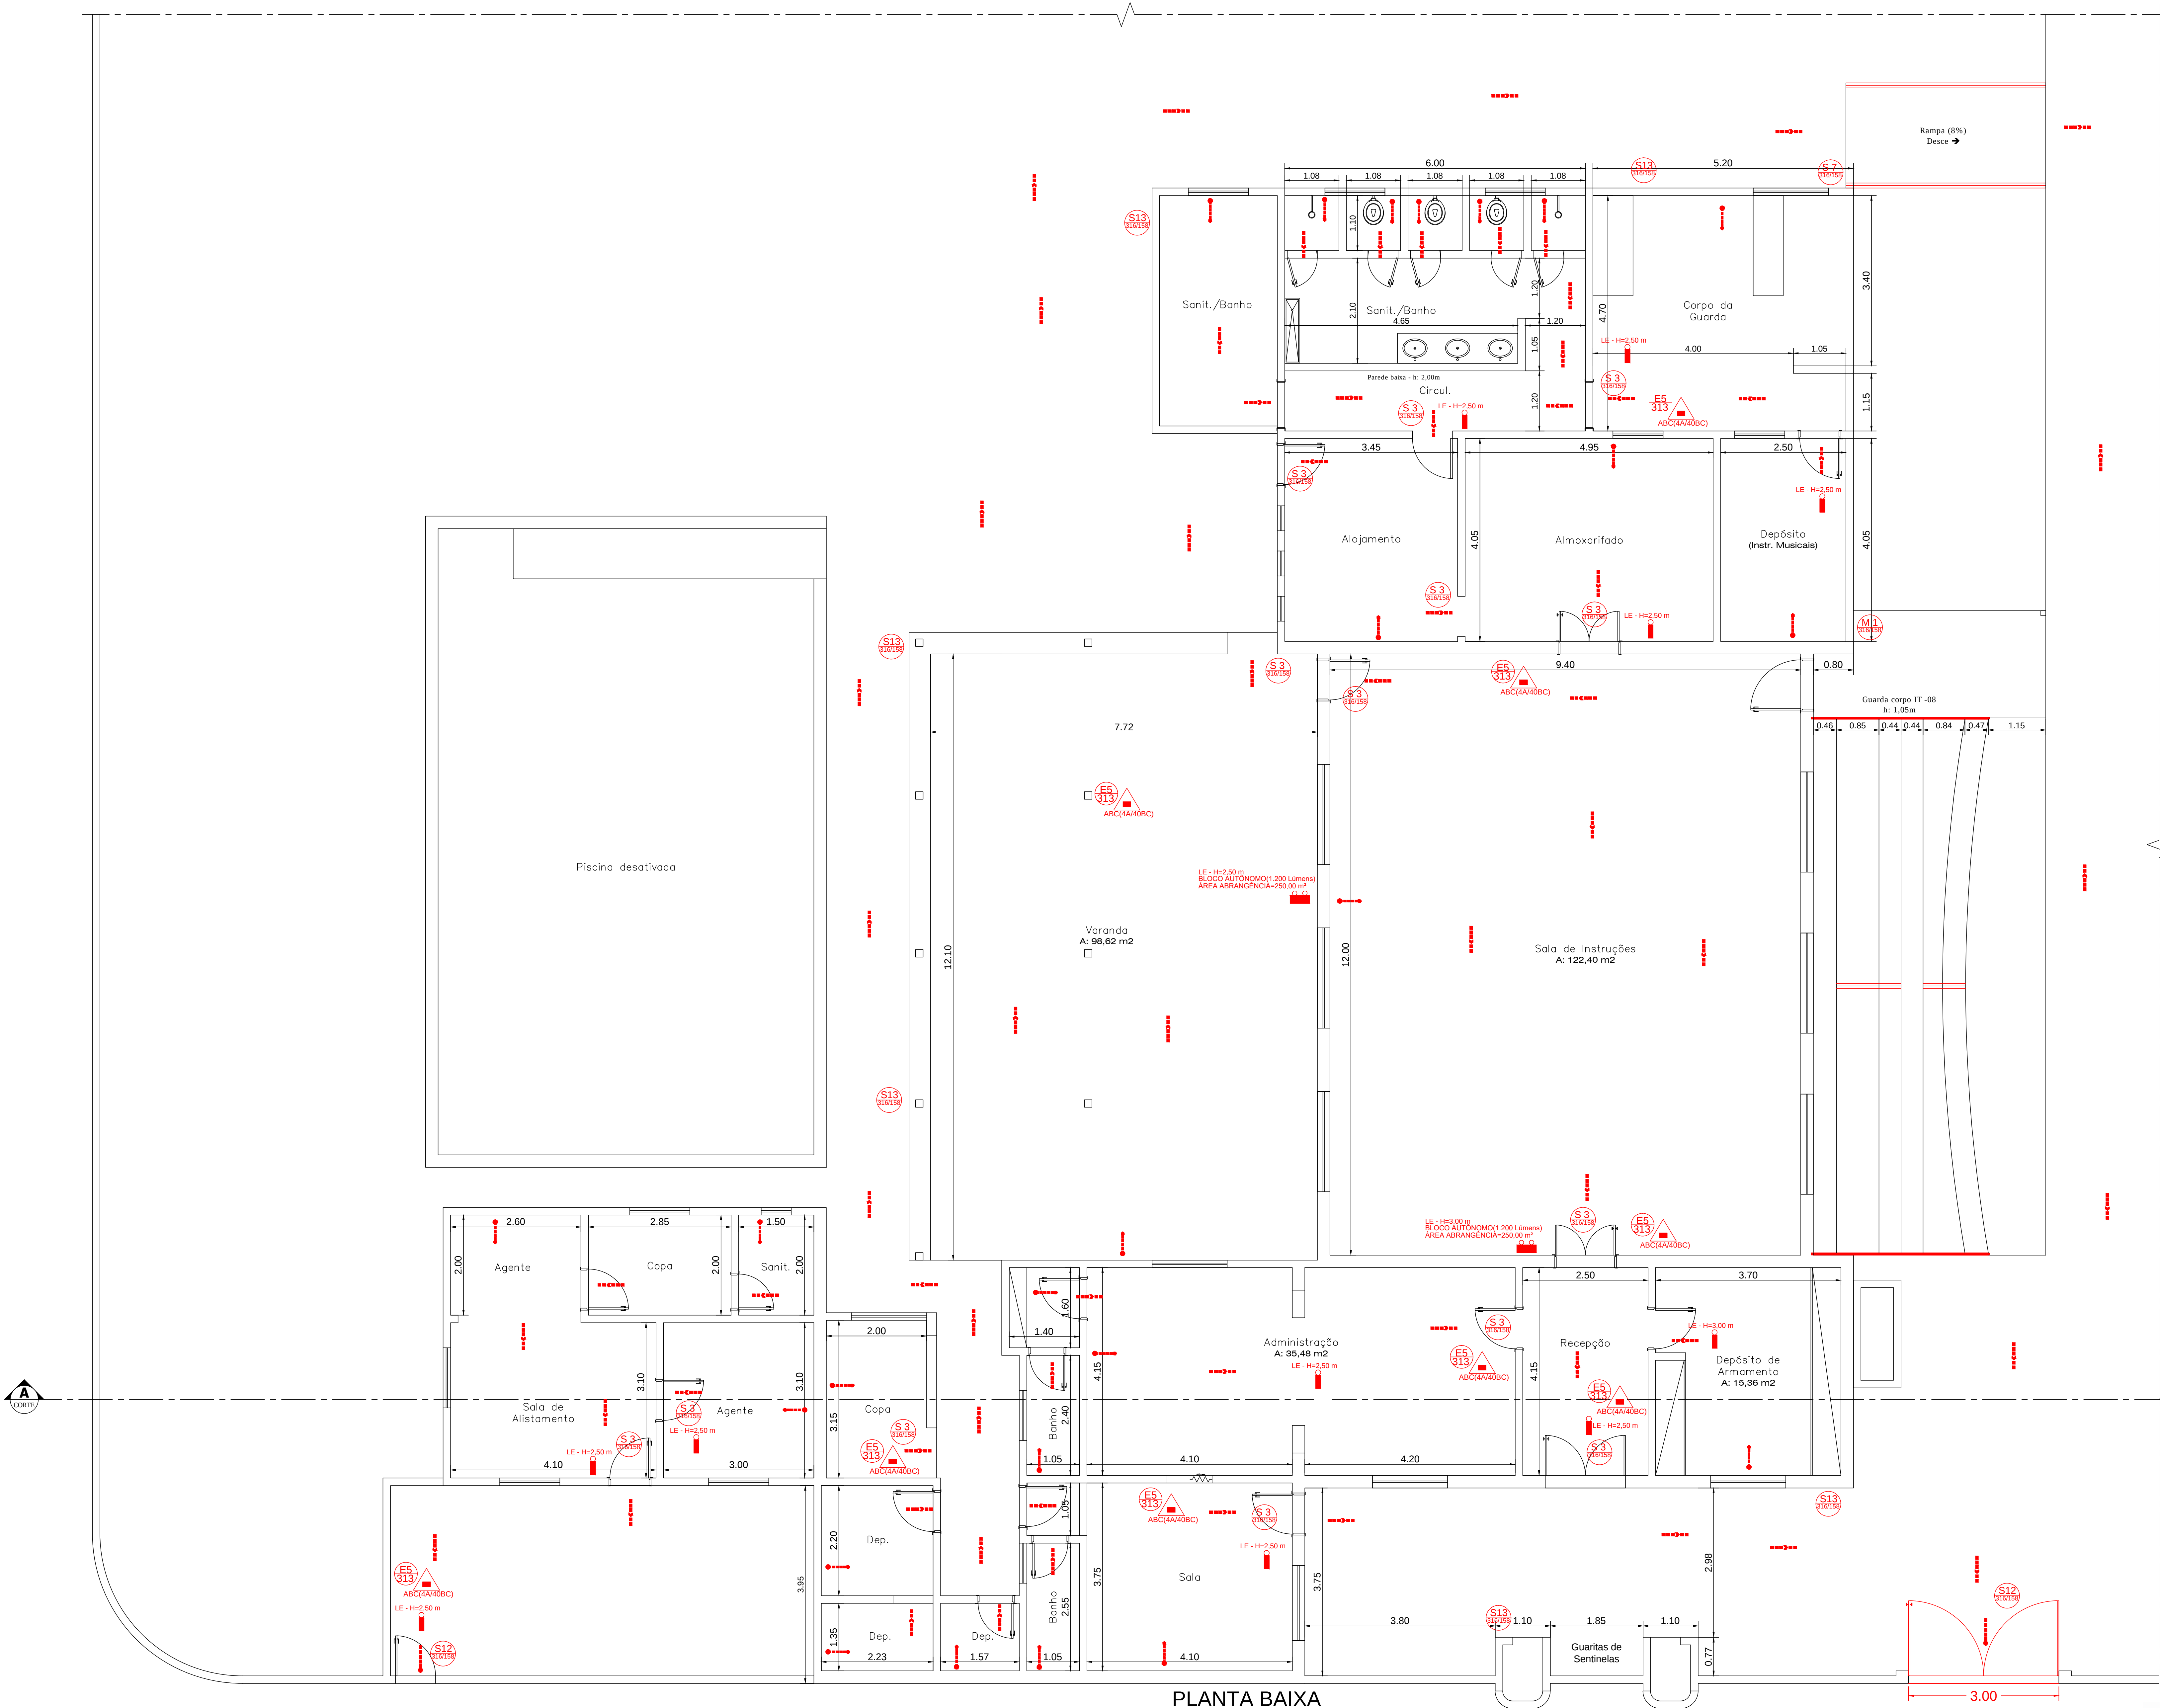


LEGENDA GERAL

	EXTINTOR CARGA DE PÔ ABC-6/8 kg(4-A/40-BC)		FINAL DA ROTA DE FUGA
	PONTO DE ILUMINAÇÃO DE EMERGÊNCIA		DIREÇÃO DO FLUXO DA ROTA DE FUGA
	PONTO DE ILUMINAÇÃO TIPO FAROL DUPLO		SINALIZAÇÃO RETANGULAR
	INÍCIO DO FLUXO DA ROTA DE FUGA		SINALIZAÇÃO QUADRADA
	CORRIMÃO		

QUADRO DE ÁREAS

DESCRIÇÃO	ÁREA(m²)
TERRENO	4.399,40
1 - CONSTRUÇÃO TG04-014	547,78
2 - CONSTRUÇÃO TG04-014 ESCRITÓRIO	206,41
- CONSTRUÇÃO - TOTAL	754,19
ÁREA DE PREVENÇÃO	754,19
TOTAL	754,19

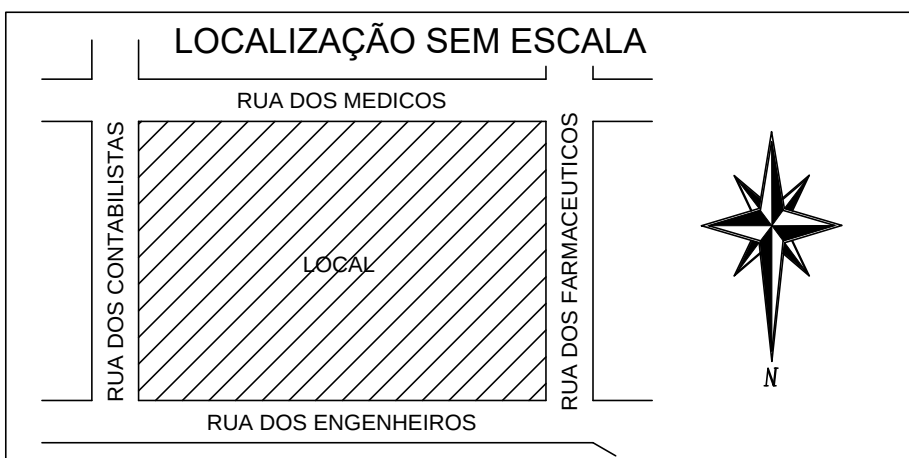

PLANTA BAIXA
1-SEDE DO TIRO DE GUERRA TG04-014
ÁREA = 547,78 m²
ESC. 1:50

NOTA: 1-
- O SISTEMA DE SINALIZAÇÃO ATENDE A IT 15 DO CBMMG.

MUNICÍPIO DE PASSOS
CNPJ 18.241.745/0001-08
PROPRIETÁRIO

ELIMAR VIEIRA VAZ
ENGCIVIL E DE SEG DO TRAB.
CREA-MG 68.372/D
RESP. TÉCNICO



PROJETOS DE PREVENÇÃO
E COMBATE A INCÊNDIOS E PÂNICO
ELIMAR VIEIRA VAZ
ENGCIVIL E DE SEG DO TRAB.
RUA BENEDITA DA SILVEIRA MAIA, 144
TEL. (35) 3521-9544 E (35) 9 9981-2336
E-MAIL: elimar@ameg.org.br e elimarv@gmail.com
PASSOS - MG

FOLHA 01/03 | PROJETO COMPLETO-PSCIP | ESC.INDICADA

Assunto: PROJETO DE PREVENÇÃO E COMBATE A INCÊNDIOS E PÂNICO-PSCIP
Tipo PROJETO TÉCNICO SIMPLIFICADO - PTS
Ocupação: SERVIÇO DE SAÚDE E INSTITUCIONAL-HABITACÕES DAS FORÇAS ARMADAS
E POLÍCIAIS-QUARTÉIS E ASSEM-QUARTEL DO TIPO DE GUERRA TG04-014
Local: RUA DOS ENGENHEIROS, Nº 530 - BAIRRO: BELO HORIZONTE - PASSOS
Proprietário: MUNICÍPIO DE PASSOS - CNPJ 18.241.745/0001-08
Resp.Pelo Uso: COMANDO DA QUARTA REGIÃO MILITAR - TG04-014
Resp.Técnico: ENGCIVIL E DE SEG DO TRAB. ELIMAR VIEIRA VAZ-CREA-MG: 68.372/D
Área Terreno: 4.399,40 m² Área Construída: 754,19 m²
Desenhista: Elimar Vieira Vaz - Tel 35 9 9981 - 2136
Data: 11 de fevereiro de 2026 Versão: 11/02/2026
NOTA: PROCESSO ELABORADO DE ACORDO COM O DECRETO ESTADUAL Nº 47.998/2020