


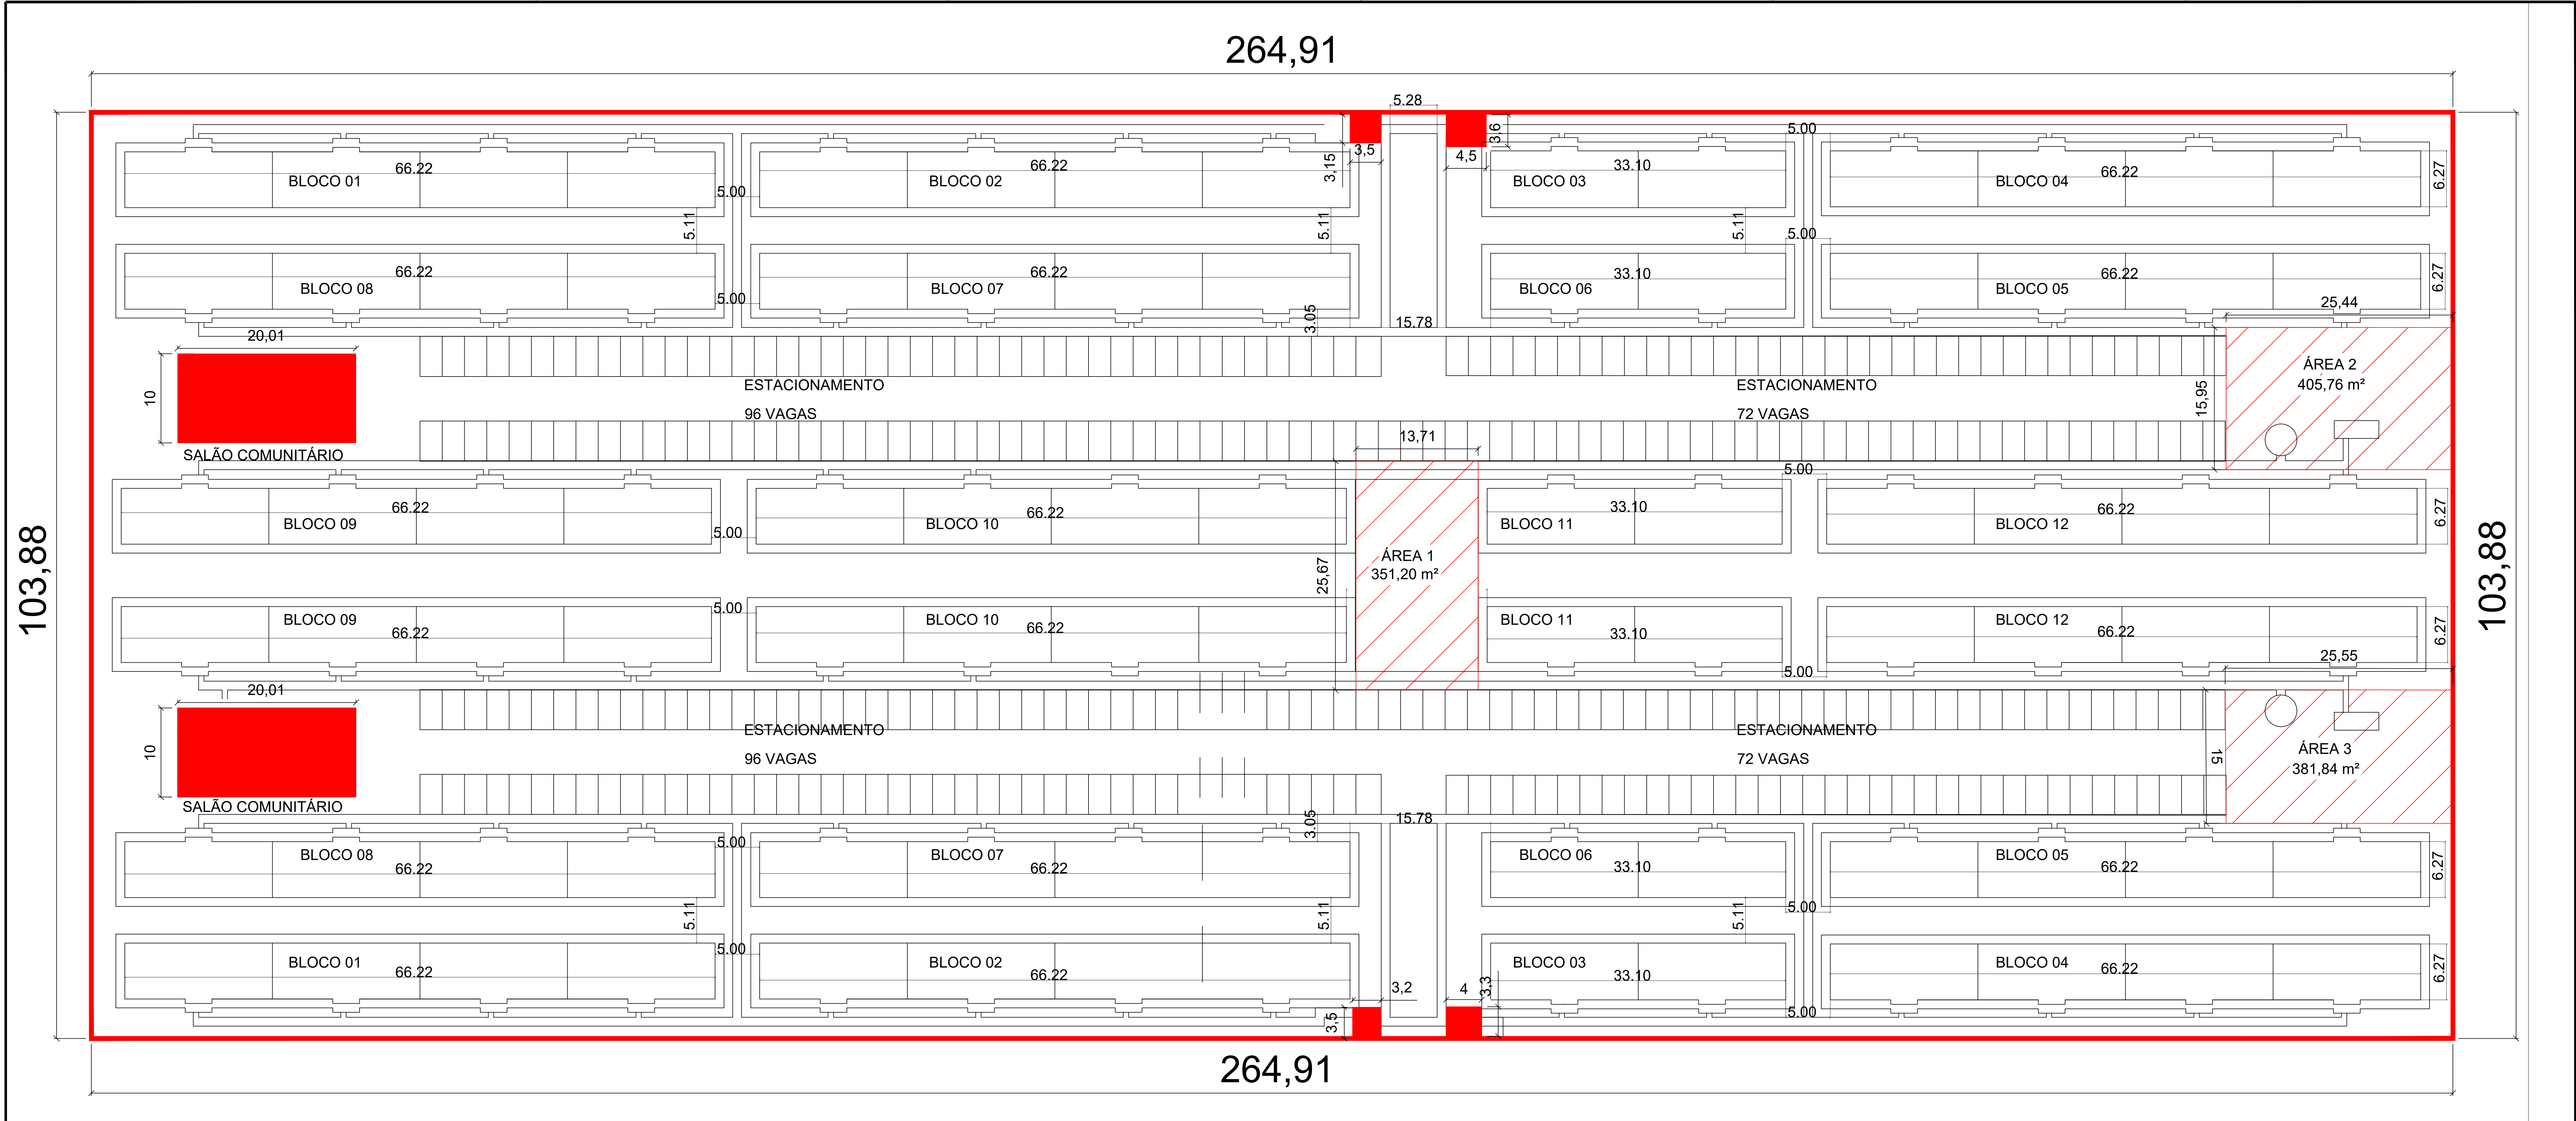

RESIDÊNCIAL ADONIRO BATISTA CARVALHO E
RESIDÊNCIAL VEREADOR AMADO EVANGELISTA
PLANTA DE IMPLANTAÇÃO
ESC 1/250

LEGENDA

ÁREA A SER REGULARIZADA

A SER DEMOLIDO



**PREFEITURA MUNICIPAL
DE PASSOS / MG**
ADMINISTRAÇÃO 2025 - 2028

SOHSU
Secretaria de Obras, Habitação e Serviços Urbanos

PROJETO DE PAVIMENTAÇÃO

OBRA:
RESIDÊNCIAL ADONIRO BATISTA CARVALHO E
RESIDÊNCIAL VEREADOR AMADO EVANGELISTA

CONTEÚDO:
ÁREAS A SEREM DEMOLIDAS

ARQUIVO:
REVISÃO:
001-R00

SECRETÁRIO MUNICIPAL - SOHSU:
DANIEL ANDRADE DA SILVA

DATA:
AGOSTO/2026

AUTOR DO PROJETO:
SILMA MARIA ARAÚJO
ENG. CIVIL - CREA: 201.787/MG

ESCALA:
INDICADA

PROPRIETÁRIO:
MAURÍCIO ANTONIO DA SILVA
PREFEITO MUNICIPAL

FOLHA:
02/03

FORMATO: A4