



**Prefeitura Municipal de Poço Fundo
Minas Gerais**

e-mail: pmpfundo@axtelecom.com.br / Tel. (35) 3283-1234
Rua Teófilo de Faria, 2000 - Centro, Poço Fundo - MG - CEP 32757-000

PREFEITURA MUNICIPAL DE POÇO FUNDO

Obra: CONSTRUÇÃO DE MURO DE DIVISA - CEMITÉRIO E LOTE ADQUIRIDO

Preço base: Sinapi 02/2024 - Setop 08/2023

BDI : 29,42%

PLANILHA ORÇAMENTÁRIA								
ITEM	CÓDIGO	FONTE	DESCRIÇÃO DOS SERVIÇOS	UNID.	QUANT.	PR. UNIT.(R\$) SEM BDI	PR. UNIT.(R\$) COM BDI	VALOR (R\$)
1			SERVIÇOS PRELIMINARES					R\$ 1.980,54
1.1	ED-50150	SETOP	LIGAÇÃO DE AGUA PROVISÓRIA PARA CANTEIRO, INCLUSIVE HIDRÔMETRO E CAVALETE PARA MEDIÇÃO DE ÁGUA - ENTRADA PRINCIPAL, EM AÇO GALVANIZADO DN 20MM (1/2") - PADRÃO CONCESSIONÁRIA	un	1,00	375,83	R\$ 486,3991860	R\$ 486,40
1.2	ED-50151	SETOP	LIGAÇÃO PROVISÓRIA DE LUZ E FORÇA-PADRÃO PROVISÓRIO 30KVA	un	1,00	1.154,49	R\$ 1.494,1409580	R\$ 1.494,14
						Subtotal		R\$ 1.980,54
2			ADMINISTRAÇÃO CENTRAL					R\$ 25.549,81
2.1	90776	SINAPI	ENCARREGADO GERAL DE OBRAS COM ENCARGOS COMPLEMENTARES	H	320,00	43,58	R\$ 56,4143100	R\$ 18.052,58
2.2	90777	SINAPI	ENGENHEIRO CIVIL DE OBRA JÚNIOR COM ENCARGOS COMPLEMENTARES	H	40,00	102,97	R\$ 133,2946650	R\$ 5.331,79
2.3	ED-50155	setop	LOCAÇÃO DE BANHEIRO QUÍMICO, DIMENSÃO (110X120X230)CM, LINHA PADRÃO, CONTENDO UMA (1) PIA/HIGIENIZADOR DE MÃOS, INCLUSIVE MANUTENÇÃO E MOBILIZAÇÃO/DESMOBILIZAÇÃO	mês	2,00	836,40	R\$ 1.082,7198000	R\$ 2.165,44
						Subtotal		R\$ 25.549,81
3			MOVIMENTO DE TERRAS PARA MURO DE CONTENÇÃO					R\$ 5.869,60
3.1	ED-51108	SETOP	ESCAVAÇÃO MANUAL DE VALA COM PROFUNDIDADE MAIOR QUE 1,5M E MENOR OU IGUAL 3,0M	m3	56,14	79,94	R\$ 103,4823300	R\$ 5.809,50
3.2	ED-51123	SETOP	Regularização e compactação do fundo de valas	m²	5,61	4,49	R\$ 5,8123050	R\$ 32,63
3.3	ED-51121	SETOP	Reaterro apiloado de vala com material da obra (reaterro de vala)	m³	0,56	37,80	R\$ 48,9321000	R\$ 27,47
						Subtotal		R\$ 5.869,60
4			INFRAESTRUTURA (SAPATAS, ARRANQUES, PILARES E VIGAS) PARA MURO DE CONTENÇÃO					R\$ 131.899,68
4.1	ED-49812	SETOP	LASTRO DE CONCRETO MAGRO, INCLUSIVE TRANSPORTE, LANÇAMENTO E ADENSAMENTO	m²	5,61	520,2	R\$ 673,3989000	R\$ 3.780,46
4.2	ED-8398	SETOP	FORMA E DESFORMA DE COMPENSADO PLASTIFICADO, ESP. 12MM, REAPROVEITAMENTO (3X), EXCLUSIVE ESCORAMENTO	m²	102,30	68,15	R\$ 88,2201750	R\$ 9.024,92
4.3	ED-48297	SETOP	CORTE, DOBRA E MONTAGEM DE AÇO CA-60 DIÂMETRO (4,2MM A 5,0MM)	kg	72,50	11,58	R\$ 14,9903100	R\$ 1.086,80
4.4	ED-48295	SETOP	CORTE, DOBRA E MONTAGEM DE AÇO CA-50 DIÂMETRO (6,3MM A 12,5MM)	kg	4.212,10	11,64	R\$ 15,0679800	R\$ 63.467,84
4.5	ED-48296	SETOP	CORTE, DOBRA E MONTAGEM DE AÇO CA-50 DIÂMETRO (16,0MM A 25,0MM)	kg	172,30	11,21	R\$ 14,5113450	R\$ 2.500,30
4.6	ED-49638	SETOP	FORNECIMENTO DE CONCRETO ESTRUTURAL, USINADO BOMBEADO, COM FCK 25 MPA, INCLUSIVE LANÇAMENTO, ADENSAMENTO E ACABAMENTO	m³	53,40	704,36	R\$ 911,7940200	R\$ 48.689,80
4.7	101174	SINAPI	ESTACA PRÉ-MOLDADA DE CONCRETO ARMADO CRAVADA D = 180 MM/35	m	33,00	78,41	R\$ 101,5017450	R\$ 3.349,56
						Subtotal		R\$ 131.899,68
5			SISTEMA DE VEDAÇÃO VERTICAL INTERNO E EXTERNO (PAREDES)					R\$ 25.121,37
5.1	ED-48196	setop	ALVENARIA DE VEDAÇÃO COM BLOCO DE CONCRETO, ESP. 19CM,COM ACABAMENTO APARENTE, INCLUSIVE ARGAMASSA PARA ASSENTAMENTO	m²	141,20	89,03	R\$ 115,2493350	R\$ 16.272,75



Prefeitura Municipal de Poço Fundo
Minas Gerais

e-mail: pmpfundo@axtelecom.com.br / Tel. (35) 3283-1234
Rua Teófilo Neves, 2000 - Centro, Poço Fundo - MG - CEP 32767-000

PREFEITURA MUNICIPAL DE POÇO FUNDO

Obra: CONSTRUÇÃO DE MURO DE DIVISA - CEMITÉRIO E LOTE ADQUIRIDO

Preço base: Sinapi 02/2024 - Setop 08/2023

BDI : 29,42%

						PREÇO TOTAL DA OBRA		R\$ 215.680,15	
PLANILHA ORÇAMENTÁRIA									
ITEM	CÓDIGO	FONTE	DESCRIÇÃO DOS SERVIÇOS	UNID.	QUANT.	PR. UNIT.(R\$) SEM BDI	PR. UNIT.(R\$) COM BDI	VALOR (R\$)	
5.2	ED-48392	setop	CINTA DE AMARRAÇÃO DE ALVENARIA COM BLOCO DE CONCRETO ESTRUTURAL, CANALETA TIPO "U", ESP. 19CM, (FBK 4, 5MPA), COM ACABAMENTO APARENTE, INCLUSIVE ARGAMASSA PARA ASSENTAMENTO.	m	299,28	22,84	R\$ 29,5663800	R\$ 8.848,63	
						Subtotal	R\$ 25.121,37		
6			IMPERMEABILIZAÇÃO					R\$ 6.102,51	
6.1	8557	SINAPI	Impermeabilização com tinta betuminosa em fundações, baldrames	m²	119,71	39,38	R\$ 50,9774100	R\$ 6.102,51	
						Subtotal		R\$ 6.102,51	
7			SISTEMAS DE PISOS INTERNOS E EXTERNOS (PAVIMENTAÇÃO)					R\$ 641,55	
7.1	ED-51123	setop	REGULARIZAÇÃO E COMPACTAÇÃO DE TERRENO COM PLACA VIBRATÓRIA	m²	119,71	4,14	R\$ 5,3592300	R\$ 641,55	
						Subtotal		R\$ 641,55	
8			ALAMBRADO					R\$ 18.515,09	
8.1	98522	sinapi	ALAMBRADO EM MOURÕES DE CONCRETO, COM TELA DE ARAME GALVANIZADO (INCLUSIVE MURETA EM CONCRETO). AF_05/2018	m	85,37	167,54	R\$ 216,8805300	R\$ 18.515,09	
						Subtotal		R\$ 18.515,09	
9			SERVIÇOS FINAIS					R\$ 2.122,98	
9.1	ED-50266	setop	Limpeza final da obra	m²	250,00	6,56	R\$ 8,4919200	R\$ 2.122,98	
						Subtotal		R\$ 2.122,98	
						CUSTO TOTAL		R\$ 215.680,15	

POÇO FUNDO, 15 de maio de 2024

OBS:

JACKSON DA SILVA DE PAIVA
ENGENHEIRO CIVIL - CREA:226.629/D-MG



**Prefeitura Municipal de Poço Fundo
Minas Gerais**

e-mail: pmpfundo@axtelecom.com.br / Tel. (35) 3283-1234
Praça Tancredo Neves, 3000, Centro, Poço Fundo - MG, CEP 37757-000

Obra: CONSTRUÇÃO DE MURO DE DIVISA - CEMITÉRIO E LOTE ADQUIRIDO

BDI = 29,42%

Planilha Orçamentária - À EXECUTAR

			un				R\$ 215.680,15
--	--	--	----	--	--	--	----------------

ITEM	CÓDIGO	DESCRIÇÃO DOS SERVIÇOS	UNID.	QUANT.	PR. UNIT.(R\$) SEM BDI	PR. UNIT.(R\$) COM BDI	VALOR (R\$)
------	--------	------------------------	-------	--------	---------------------------	---------------------------	-------------

1		CONSTRUÇÃO DE MURO DE DIVISA - CEMITÉRIO E LOTE ADQUIRIDO					R\$ 215.680,15
1.1	OBRA	CONSTRUÇÃO DE MURO DE DIVISA - CEMITÉRIO E LOTE ADQUIRIDO , CONFORME PROJETO ARQUITETÔNICO (EM ANEXO)	unid.	1	R\$ 166.651,33	R\$ 215.680,15	R\$ 215.680,15
							R\$ 215.680,15

							R\$ 215.680,15
--	--	--	--	--	--	--	----------------

Poço Fundo, 11 de junho de 2024.

Jackson da Silva de Paiva
Engenheiro Civil - CREA: 226.629/D
Prefeitura Municipal de Poço Fundo



Prefeitura Municipal de Poço Fundo
Minas Gerais

e-mail: pmpfundo@axtelecom.com.br / Tel. (35) 3283-1234
Praca Tancredo Neves, 3000, Centro, Poço Fundo - MG, CEP 37757-000

CRONOGRAMA FÍSICO-FINANCEIRO GLOBAL

OBJETO	CONSTRUÇÃO DE MURO DE DIVISA - CEMITÉRIO E LOTE ADQUIRIDO	VALOR DO INVESTIMENTO	R\$	215.680,15	CONTRATO Nº	-
PROPONENTE MUNICÍPIO	PREFEITURA DE POÇO FUNDO-MG.	VALOR DO REPASSE				
RESPONSÁVEL TÉCNICO		VALOR DA CONTRAPARTIDA	FINANCEIRA FÍSICA			

ITEM	DESCRIÇÃO DOS SERVIÇOS	CP FI	VALOR DOS SERVIÇOS R\$	PESO	SERVIÇOS A EXECUTAR - Em %						
				%	MÊS 01	MÊS 02	MÊS 03				
1	REFORMA, AMPLIAÇÃO E ADEQUAÇÃO DE ACESSIBILIDADE DA ESCOLA MUNICIPAL JUCA ALVES		R\$ 215.680,15	100,00	33,00%	34,00%	33,00%				
TOTAL SIMPLES - %				100%	33,00%	34,00%	33,00%				
TOTAL SIMPLES - R\$			R\$ 215.680,15		R\$ 71.174,45	R\$ 73.331,25	R\$ 71.174,45				
TOTAL ACUMULADO - %				100%	33,00%	67,00%	100,00%	100,00%	100,00%	100,00%	100,00%
TOTAL ACUMULADO - R\$			R\$ 215.680,15		71.174,45	144.505,70	215.680,15	215.680,15	215.680,15	215.680,15	215.680,15

LOCAL E DATA		PROponente: Prefeitura Municipal	

Proponente / Tomador PREFEITURA DE POÇO FUNDO/MG	Município/UF POÇO FUNDO/MG
--	--------------------------------------

Nº do CT -	Empreendimento / Apelido CONSTRUÇÃO DE MURO DE DIVISA - CEMITÉRIO E LOTE ADQUI	Gestor / Programa / Modalidade / Ação #REF!
---------------	--	---

Tipo de Obra (conforme Acórdão 2622/2013 - TCU):

- Construção de Edifícios (também para Reformas)

PLANILHA DE DETALHAMENTO DE BDI - PADRÃO

ITENS		SIGLAS	VALORES
TAXA DE RATEIO DA ADMINISTRAÇÃO CENTRAL		AC	5,47%
TAXA DE SEGURO E GARANTIA DO EMPREENDIMENTO		S+G	0,90%
TAXA DE RISCO		R	1,00%
TAXA DE DESPESAS FINANCEIRAS		DF	0,88%
TAXA DE LUCRO		L	6,16%
TAXA DE TRIBUTOS	PIS (geralmente 0,65%)	I	0,65%
	COFINS (geralmente 3,00%)		3,00%
	ISS (legislação municipal)		3,00%
	CPRB (INSS)		4,50%
BDI conforme Acórdão 2622/2013 - TCU			23,18%
BDI RESULTANTE			29,42%

FÓRMULA UTILIZADA:
$$BDI = \frac{(1 + AC + S + R + G)(1 + DF)(1 + L)}{(1 - I)} - 1$$

Declaro que, conforme legislação tributária municipal, a **base de cálculo** do ISS corresponde a **100,00%** do valor deste tipo de obra e, sobre esta base, incide ISS com **alíquota** de **3,00%**

Observações:

Responsável Técnico pela Elaboração do Orçamento:

Nome:


Data:

CREA/CAU:

ART/RRT:





Planta de locação

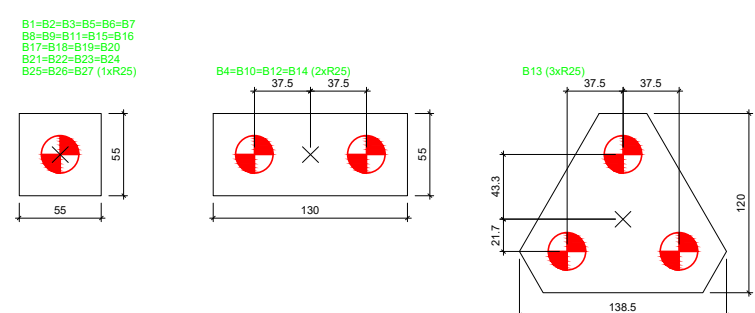

Legenda dos blocos


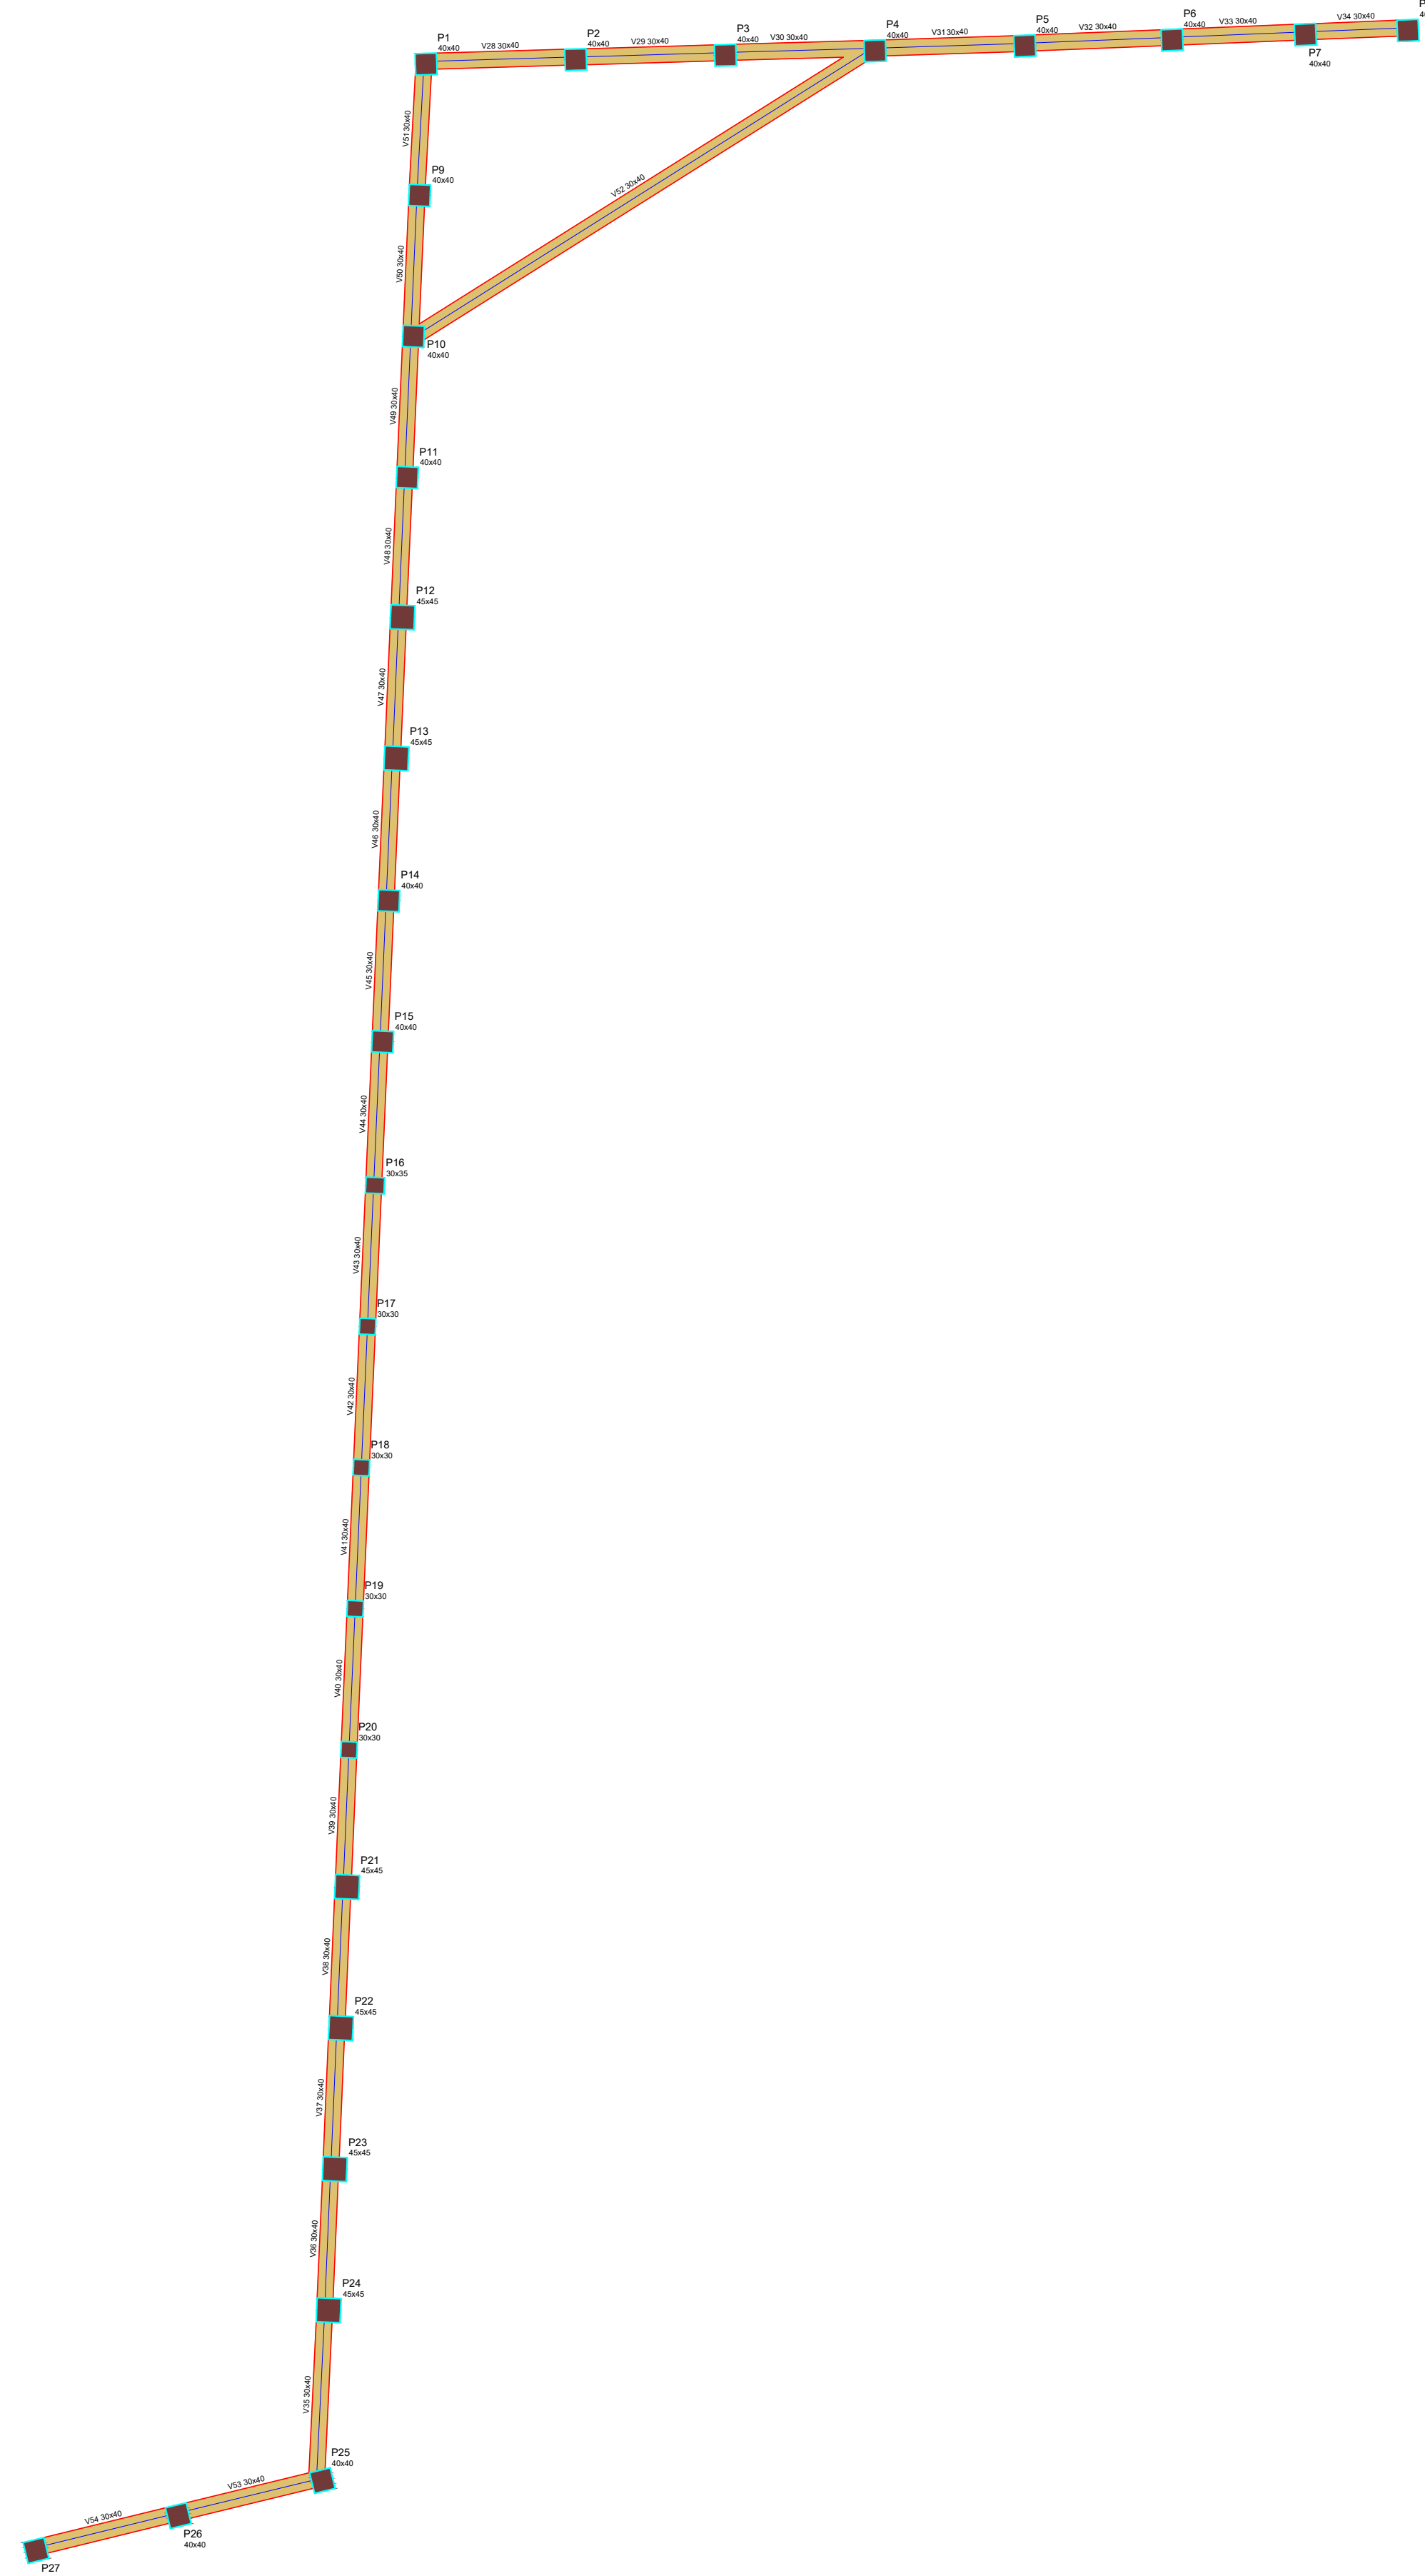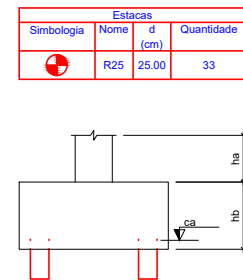

Forma intermediária do pavimento muro (Nível 110)



PROJETO ESTRUTURAL			
OBRA: MURO DE ARRIMO (almojarifado e cemitério)			
CLIENTE: PREFEITURA MUNICIPAL DE POÇO FUNDO			
ENDEREÇO: ESTRADA VICINAL			
RESPONSÁVEL TÉCNICO: Jackson da Silva de Paiva CREA 228.629/D-mg			
CONTEÚDO: LOCAÇÃO E FORMA 110			
ESCALA: Indicada	DATA: 05/06/2024	PRANCHA: 01/05	
UNIDADE: cm	ARQUIVO: ESTRUT.	REVISÃO: 00-A0	


B4=B10=B12=B14
2xR25
PLANTA
ESC 1:25

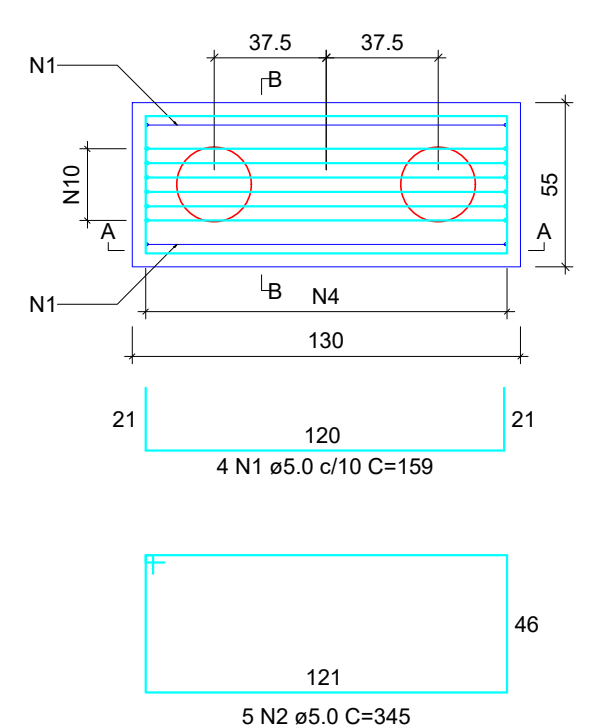


CORTE A-A
ESC 1:25

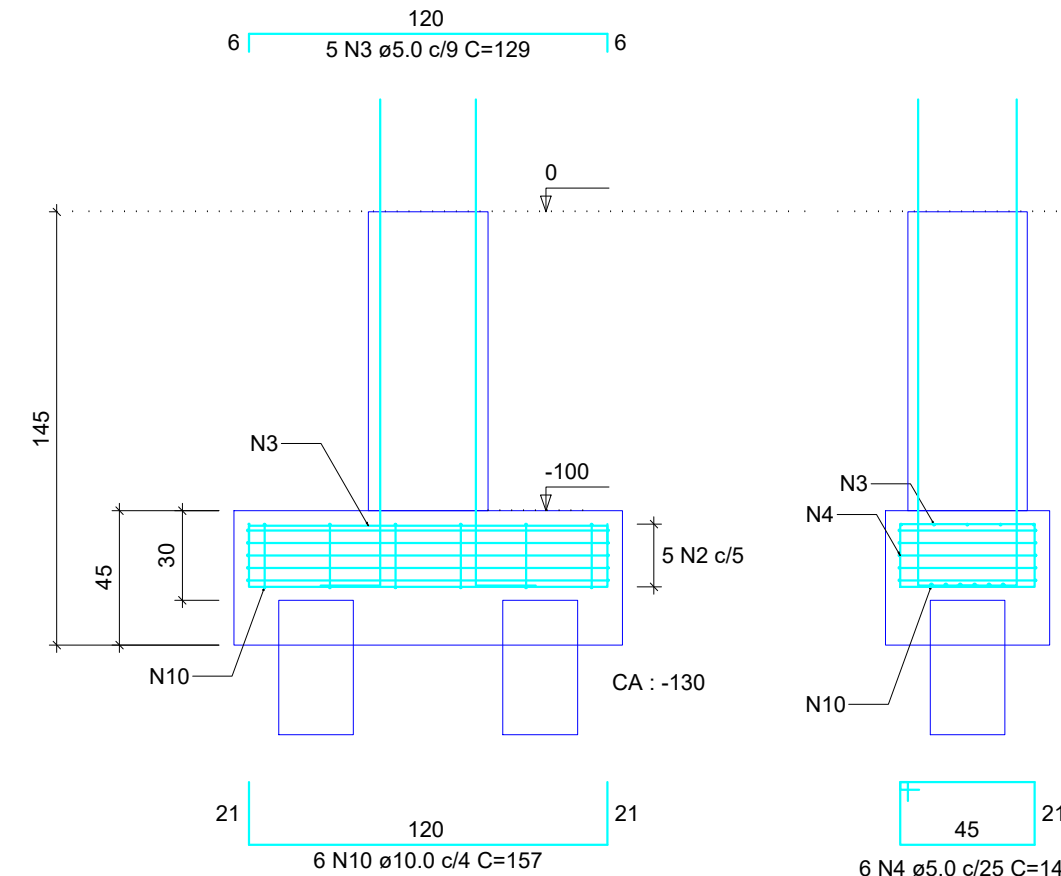


CORTE B-B
ESC 1:25

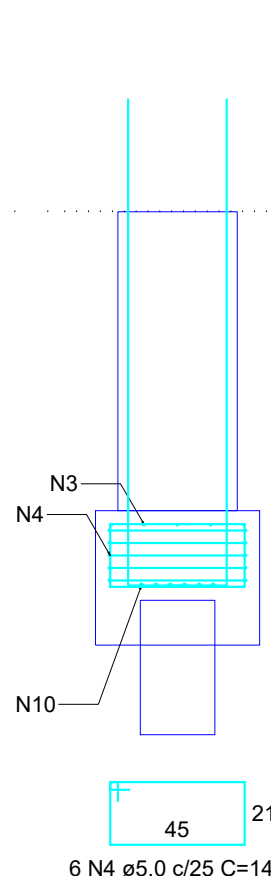


P10=P14

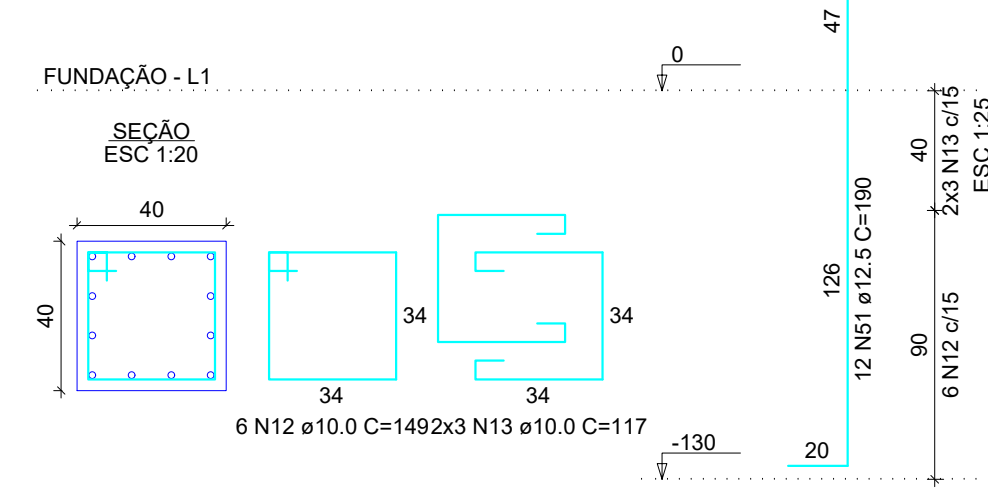


P12

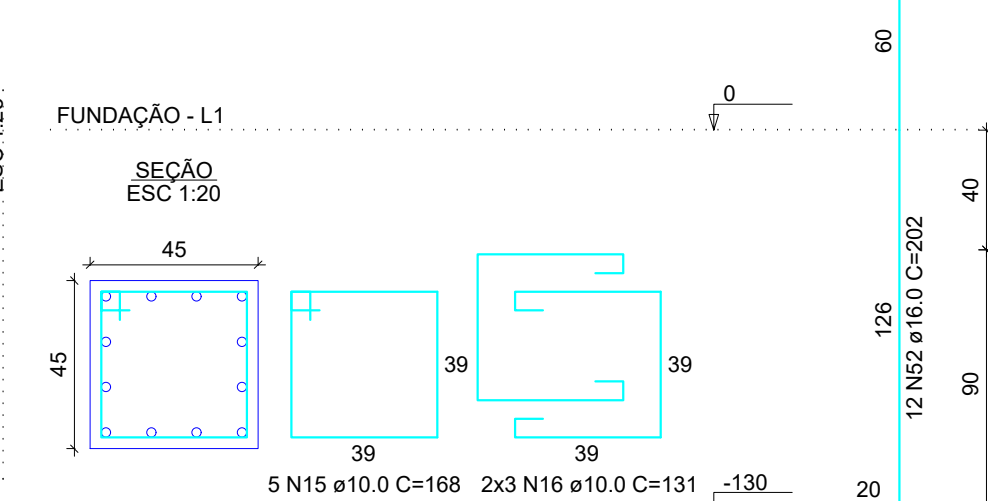


P4

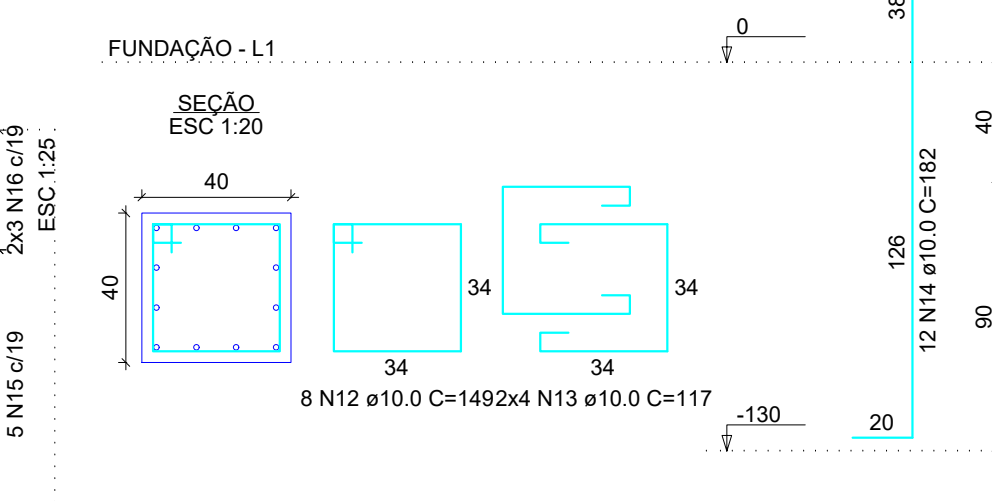


B13
3xR25
PLANTA
ESC 1:25

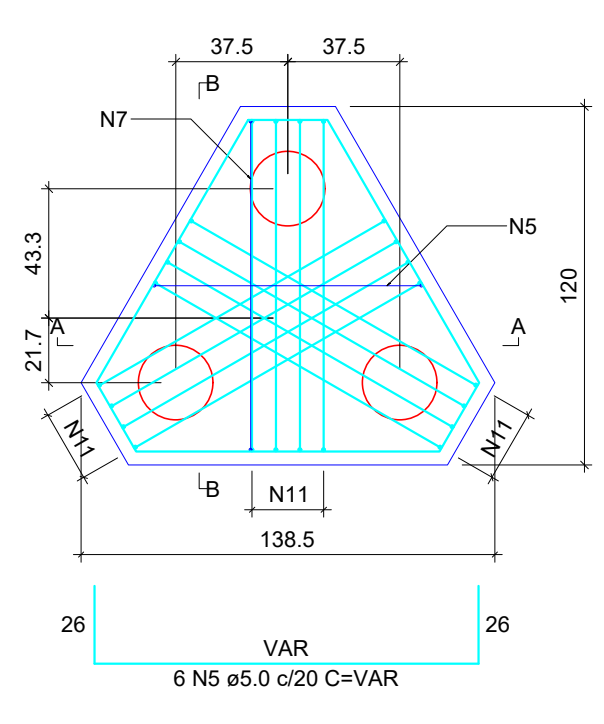


CORTE A-A
ESC 1:25

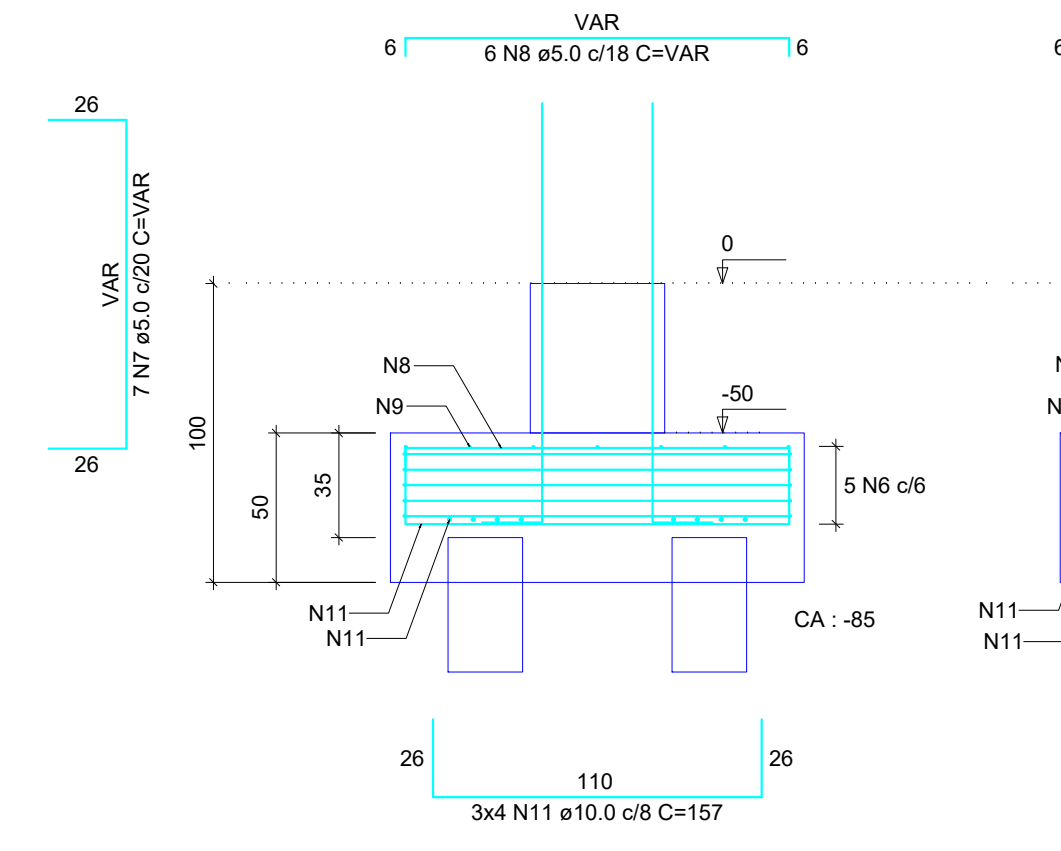


CORTE B-B
ESC 1:25

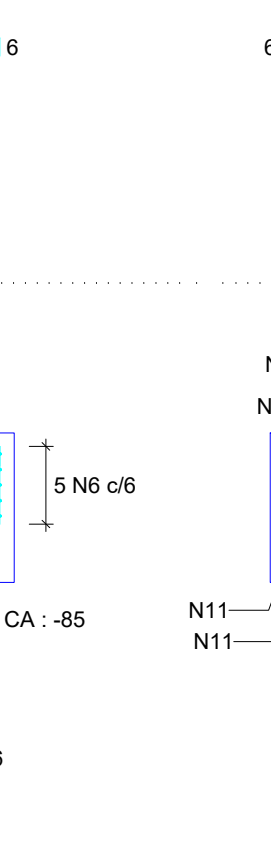


P13

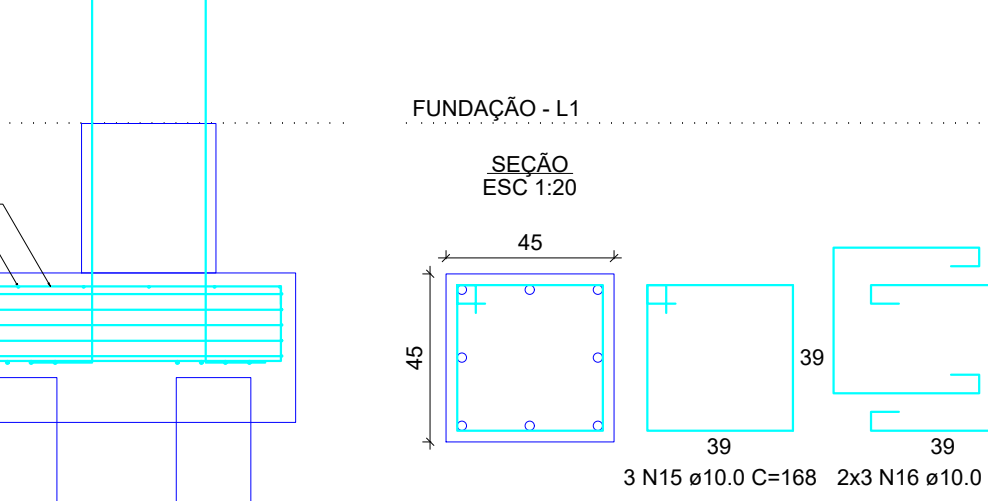


V1
ESC 1:50

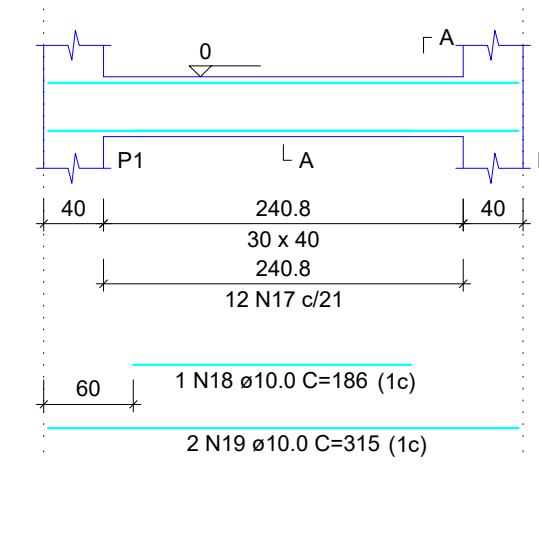


SEÇÃO A-A
ESC 1:25

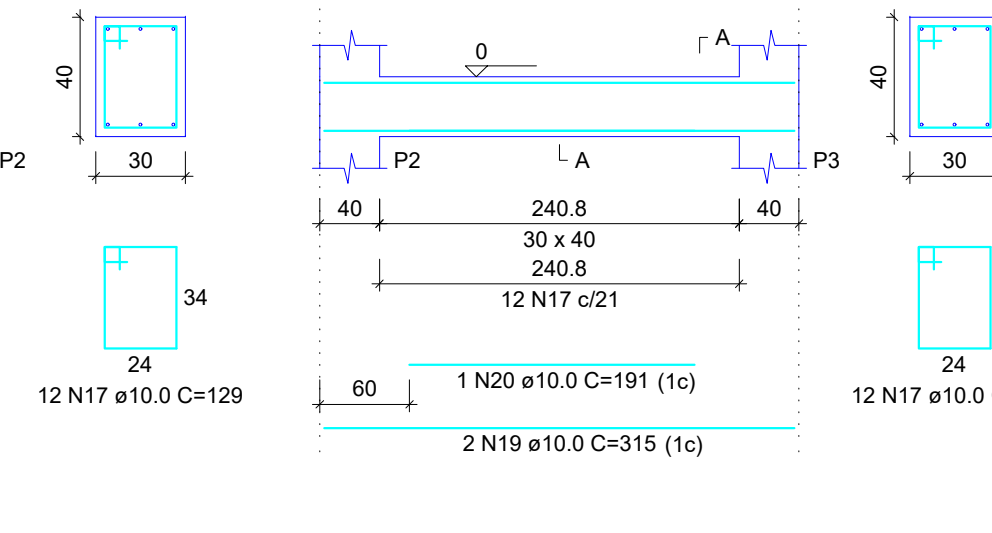


V2
ESC 1:50

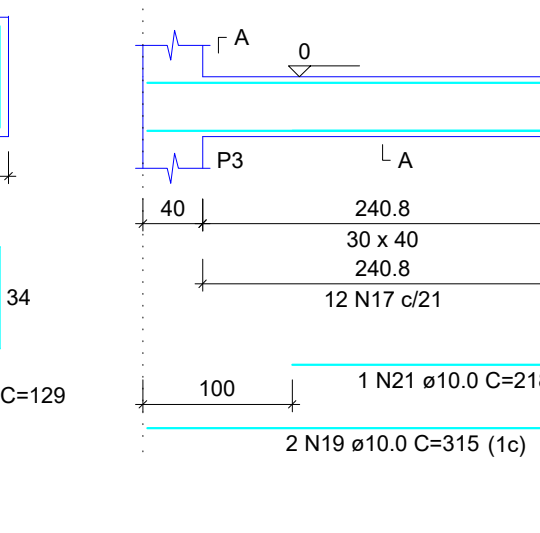

SEÇÃO A-A
ESC 1:25

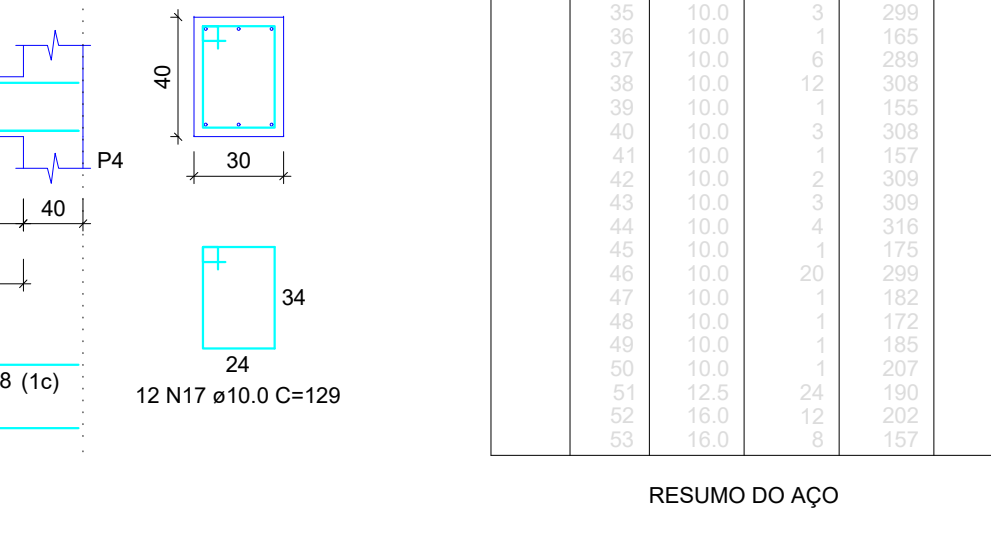

V3
ESC 1:50

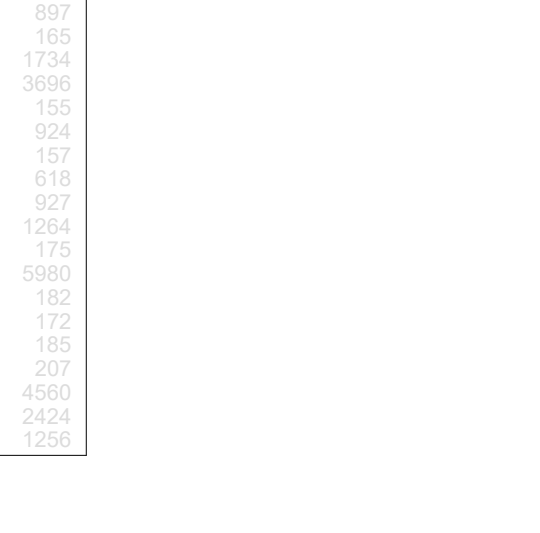

SEÇÃO A-A
ESC 1:25



RELAÇÃO DO AÇO


ACO	N	DIAM (mm)	QUANT	C.UNIT (cm)	C.TOTAL (cm)
RESUMO DO AÇO


ACO	DIAM (mm)	C.TOTAL (m)	PESO + 10% (kg)
CA50	10.0	973.4	660.2
CA50	12.5	48.5	45.3
CA60	16.0	36.5	63.9
CA60	5.0	212.0	36.1
PESO TOTAL (kg)			772.4
CA50			772.4
CA60			36.1

Volume de concreto (C-25) = 11.27 m³
Área de forma = 96.23 m²


V4
ESC 1:50

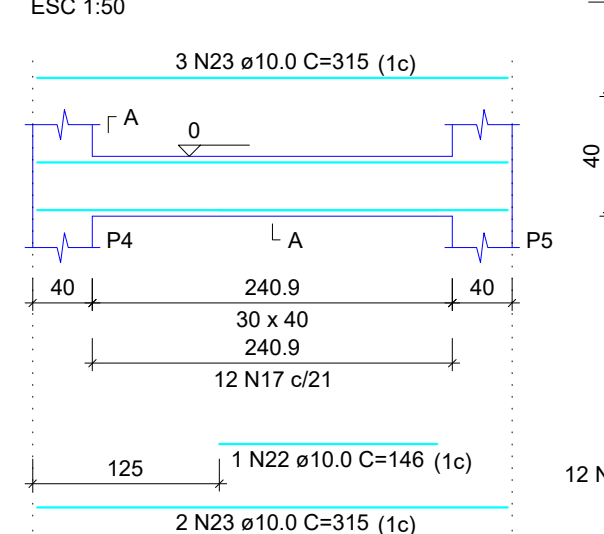


SEÇÃO A-A
ESC 1:25

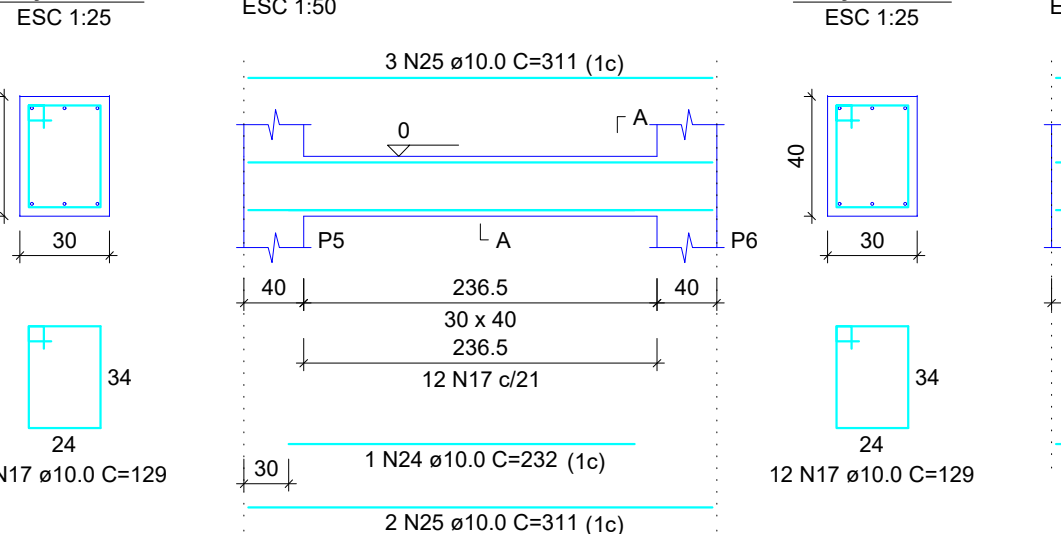


V5
ESC 1:50

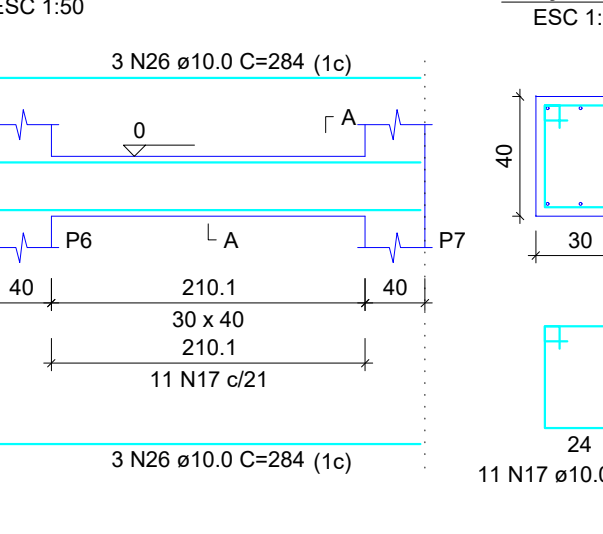


SEÇÃO A-A
ESC 1:25

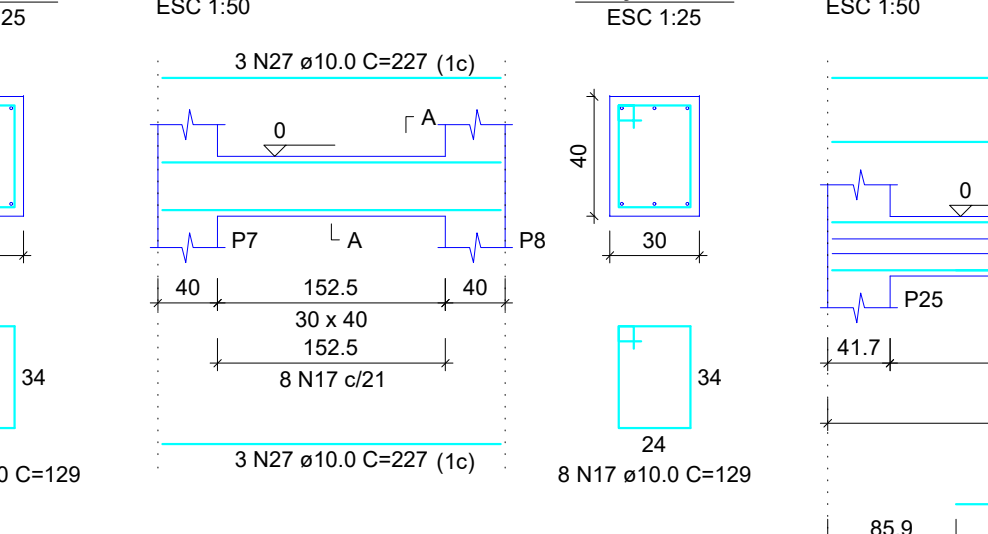


V6
ESC 1:50

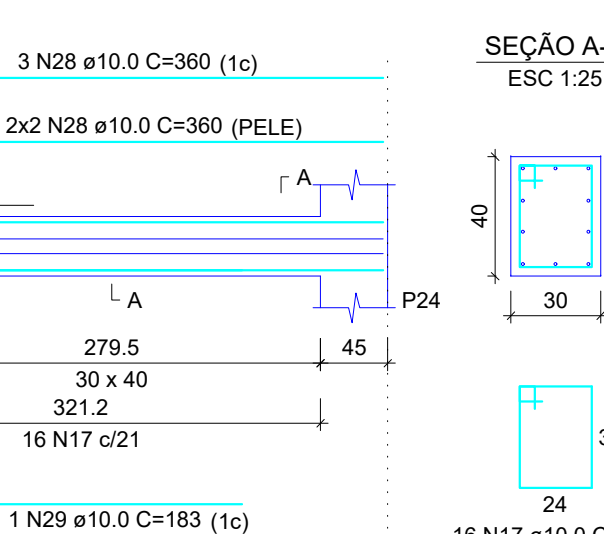

SEÇÃO A-A
ESC 1:25

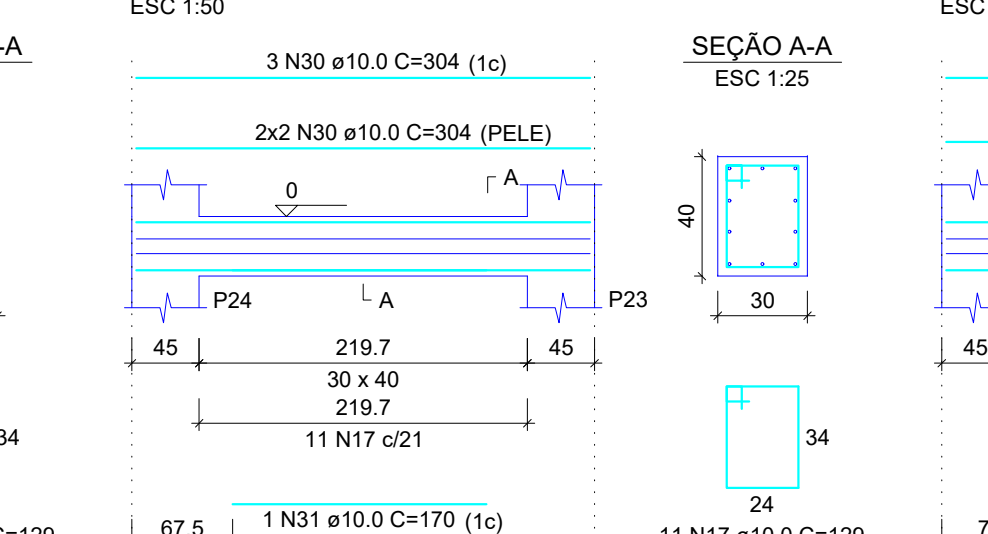

V7
ESC 1:50

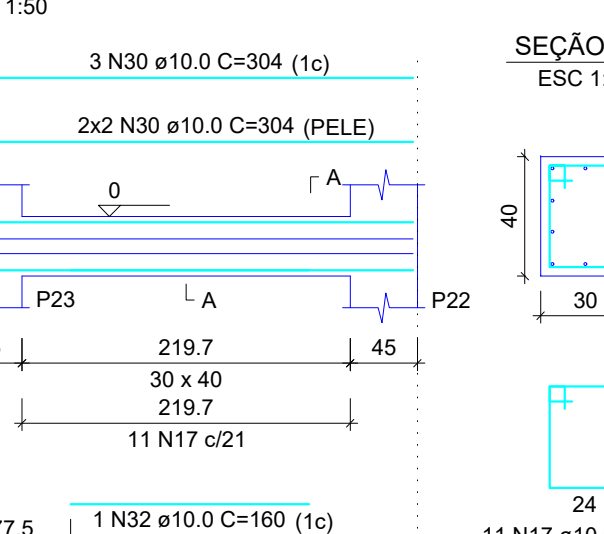

SEÇÃO A-A
ESC 1:25




V8
ESC 1:50




SEÇÃO A-A
ESC 1:25




V11
ESC 1:50

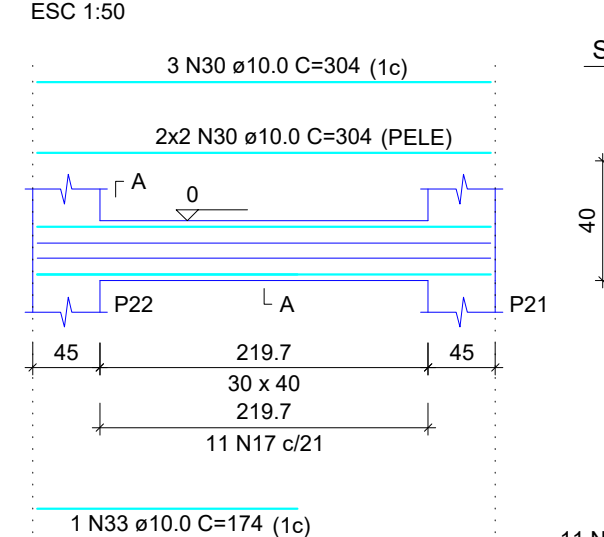


SEÇÃO A-A
ESC 1:25

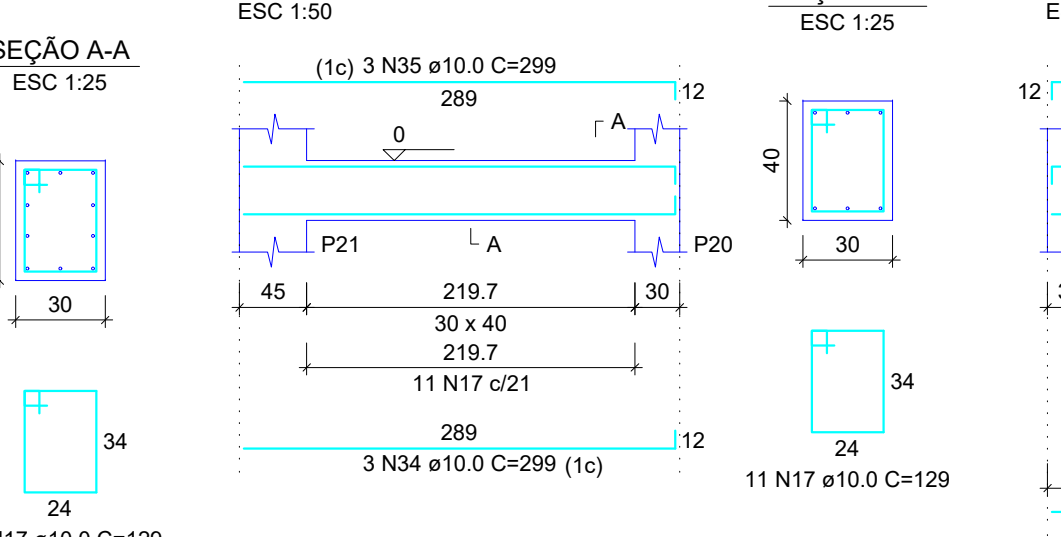


V12
ESC 1:50

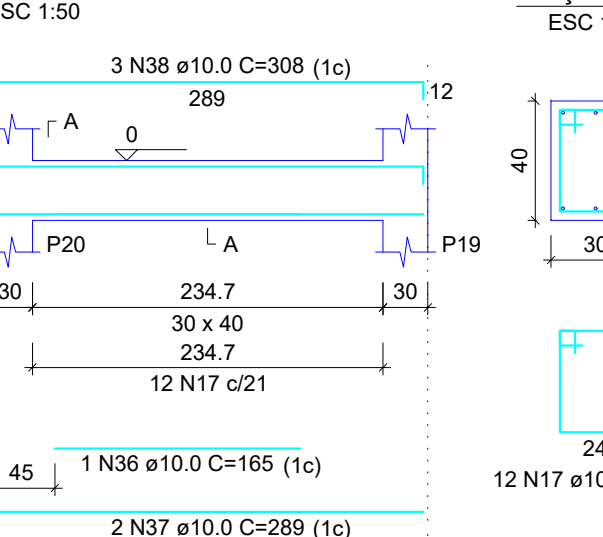


SEÇÃO A-A
ESC 1:25

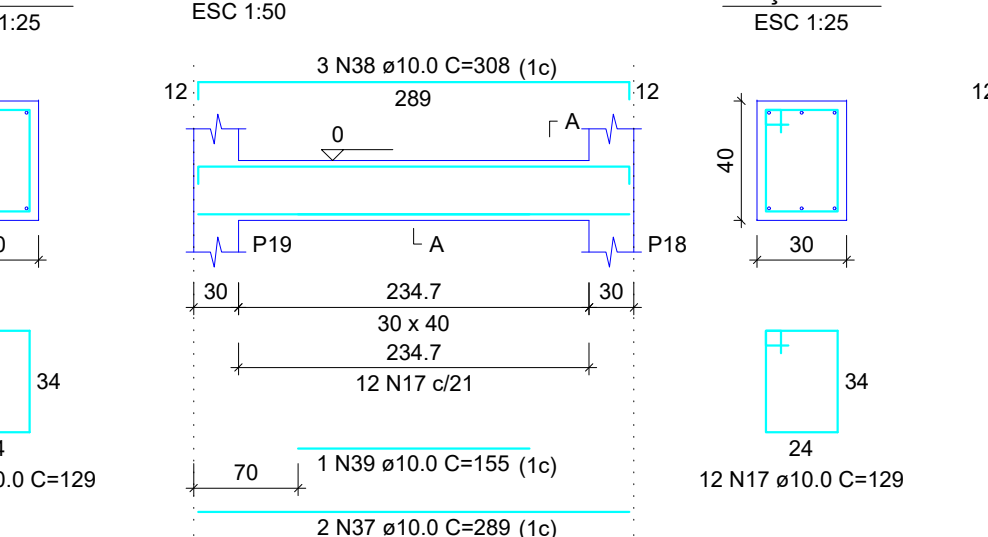


V13
ESC 1:50

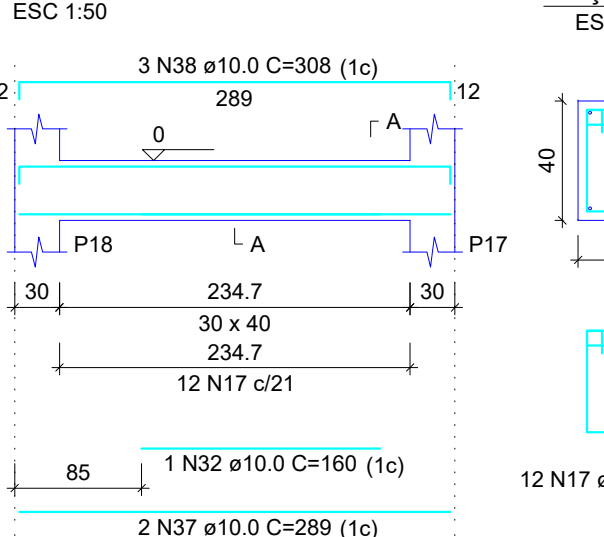

SEÇÃO A-A
ESC 1:25

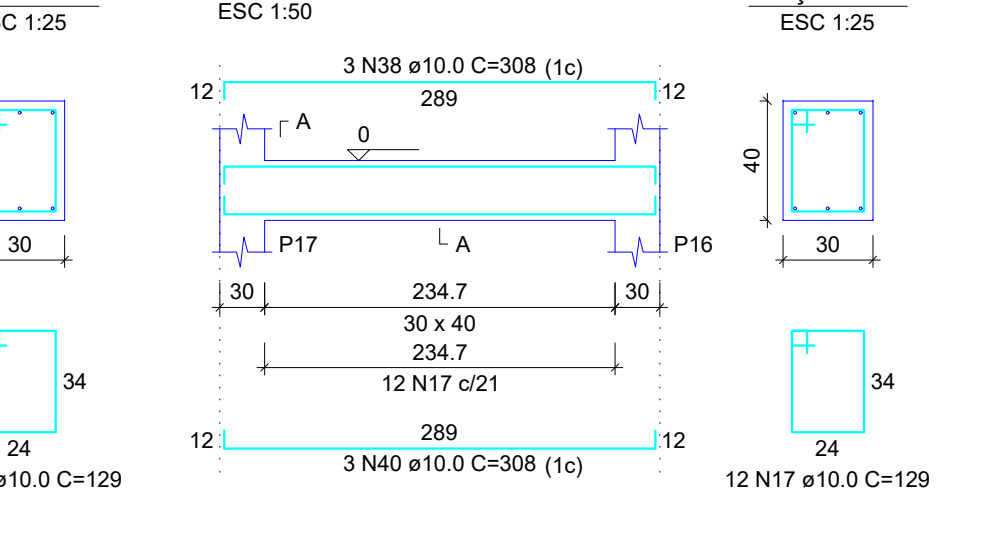

V14
ESC 1:50

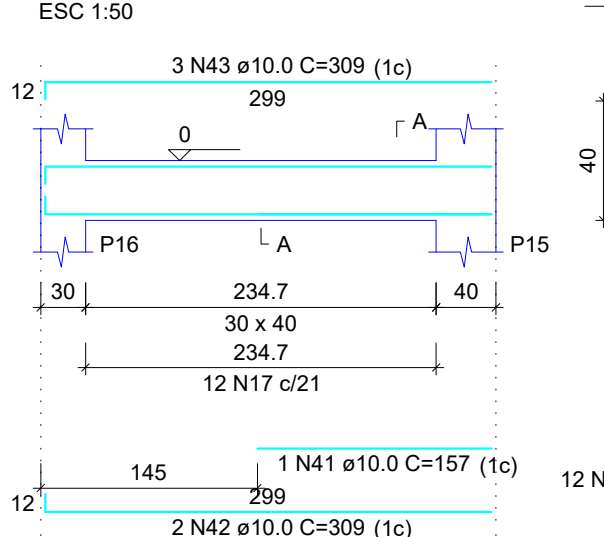

SEÇÃO A-A
ESC 1:25




V15
ESC 1:50




SEÇÃO A-A
ESC 1:25




V16
ESC 1:50

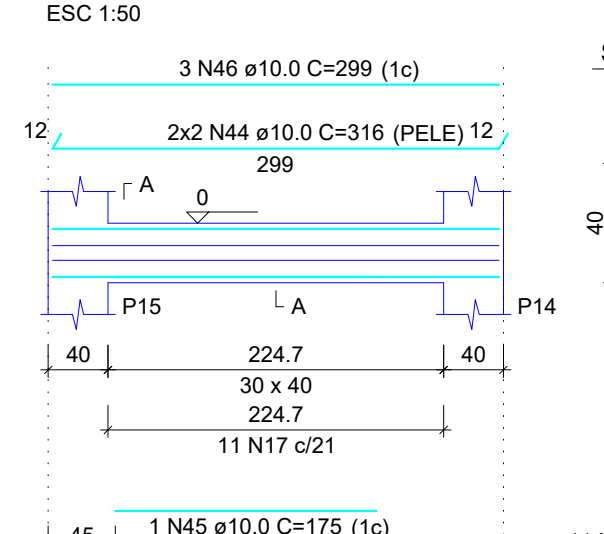


SEÇÃO A-A
ESC 1:25

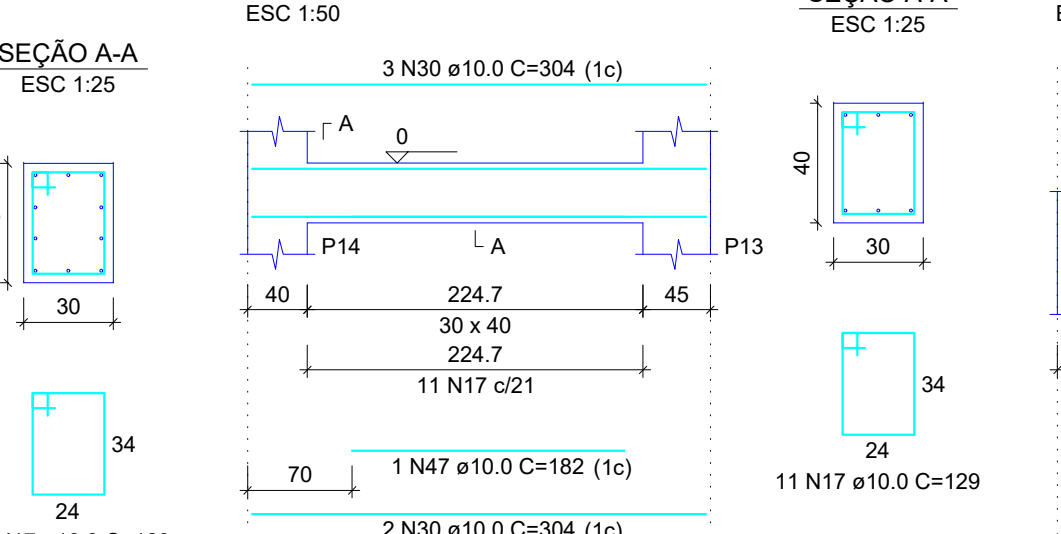


V17
ESC 1:50

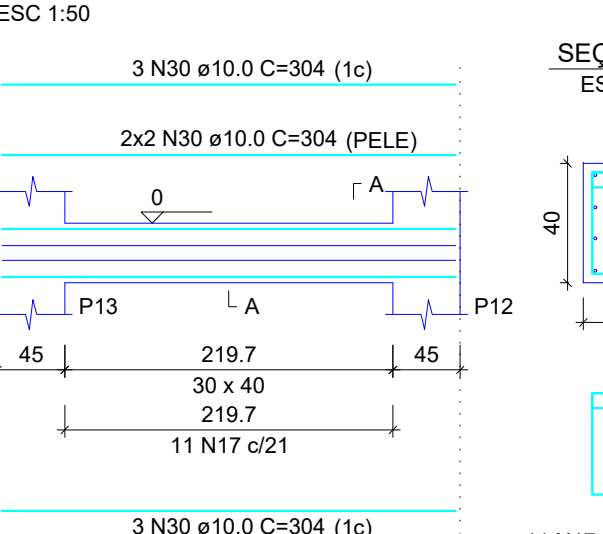


SEÇÃO A-A
ESC 1:25

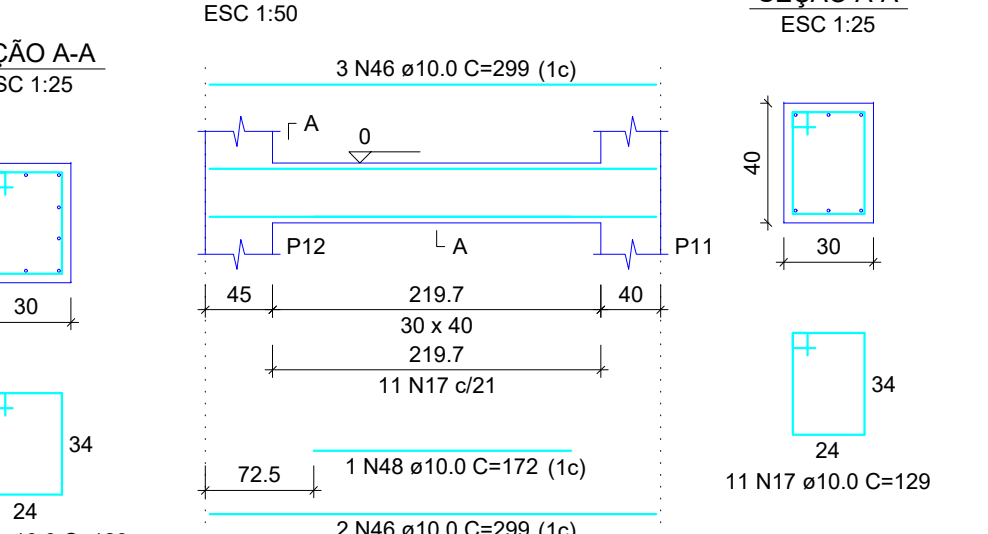

V18
ESC 1:50

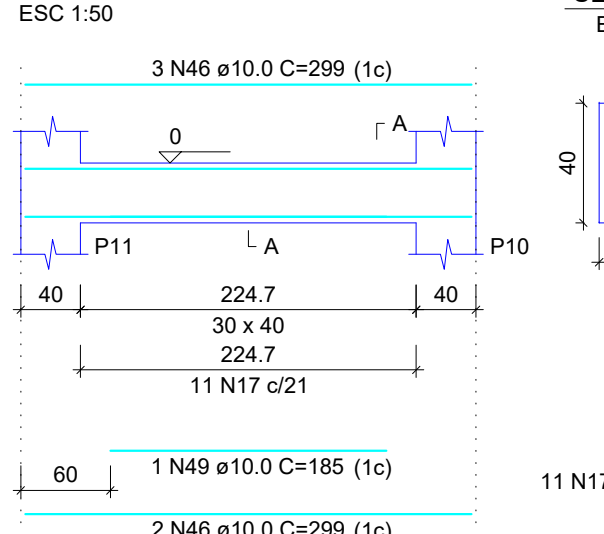


SEÇÃO A-A
ESC 1:25

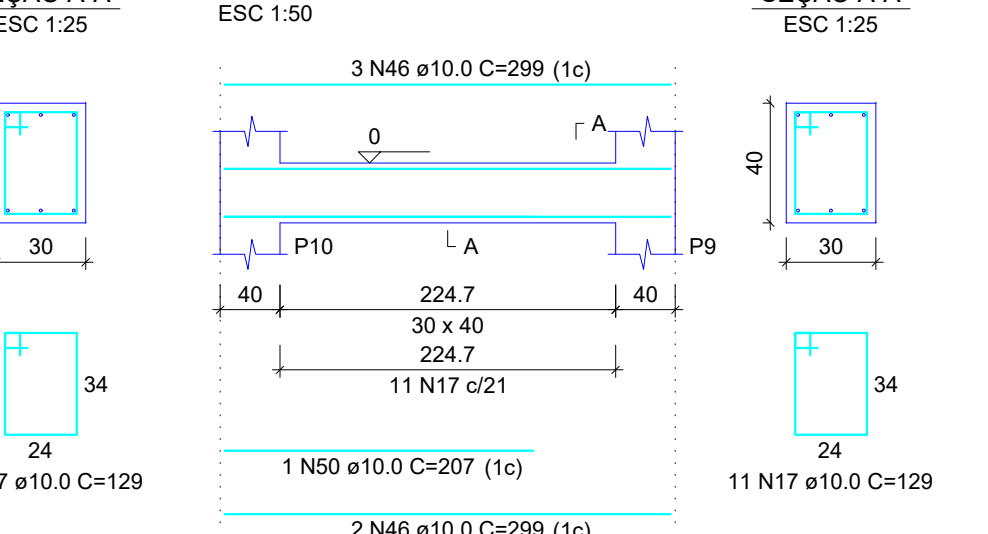

V19
ESC 1:50



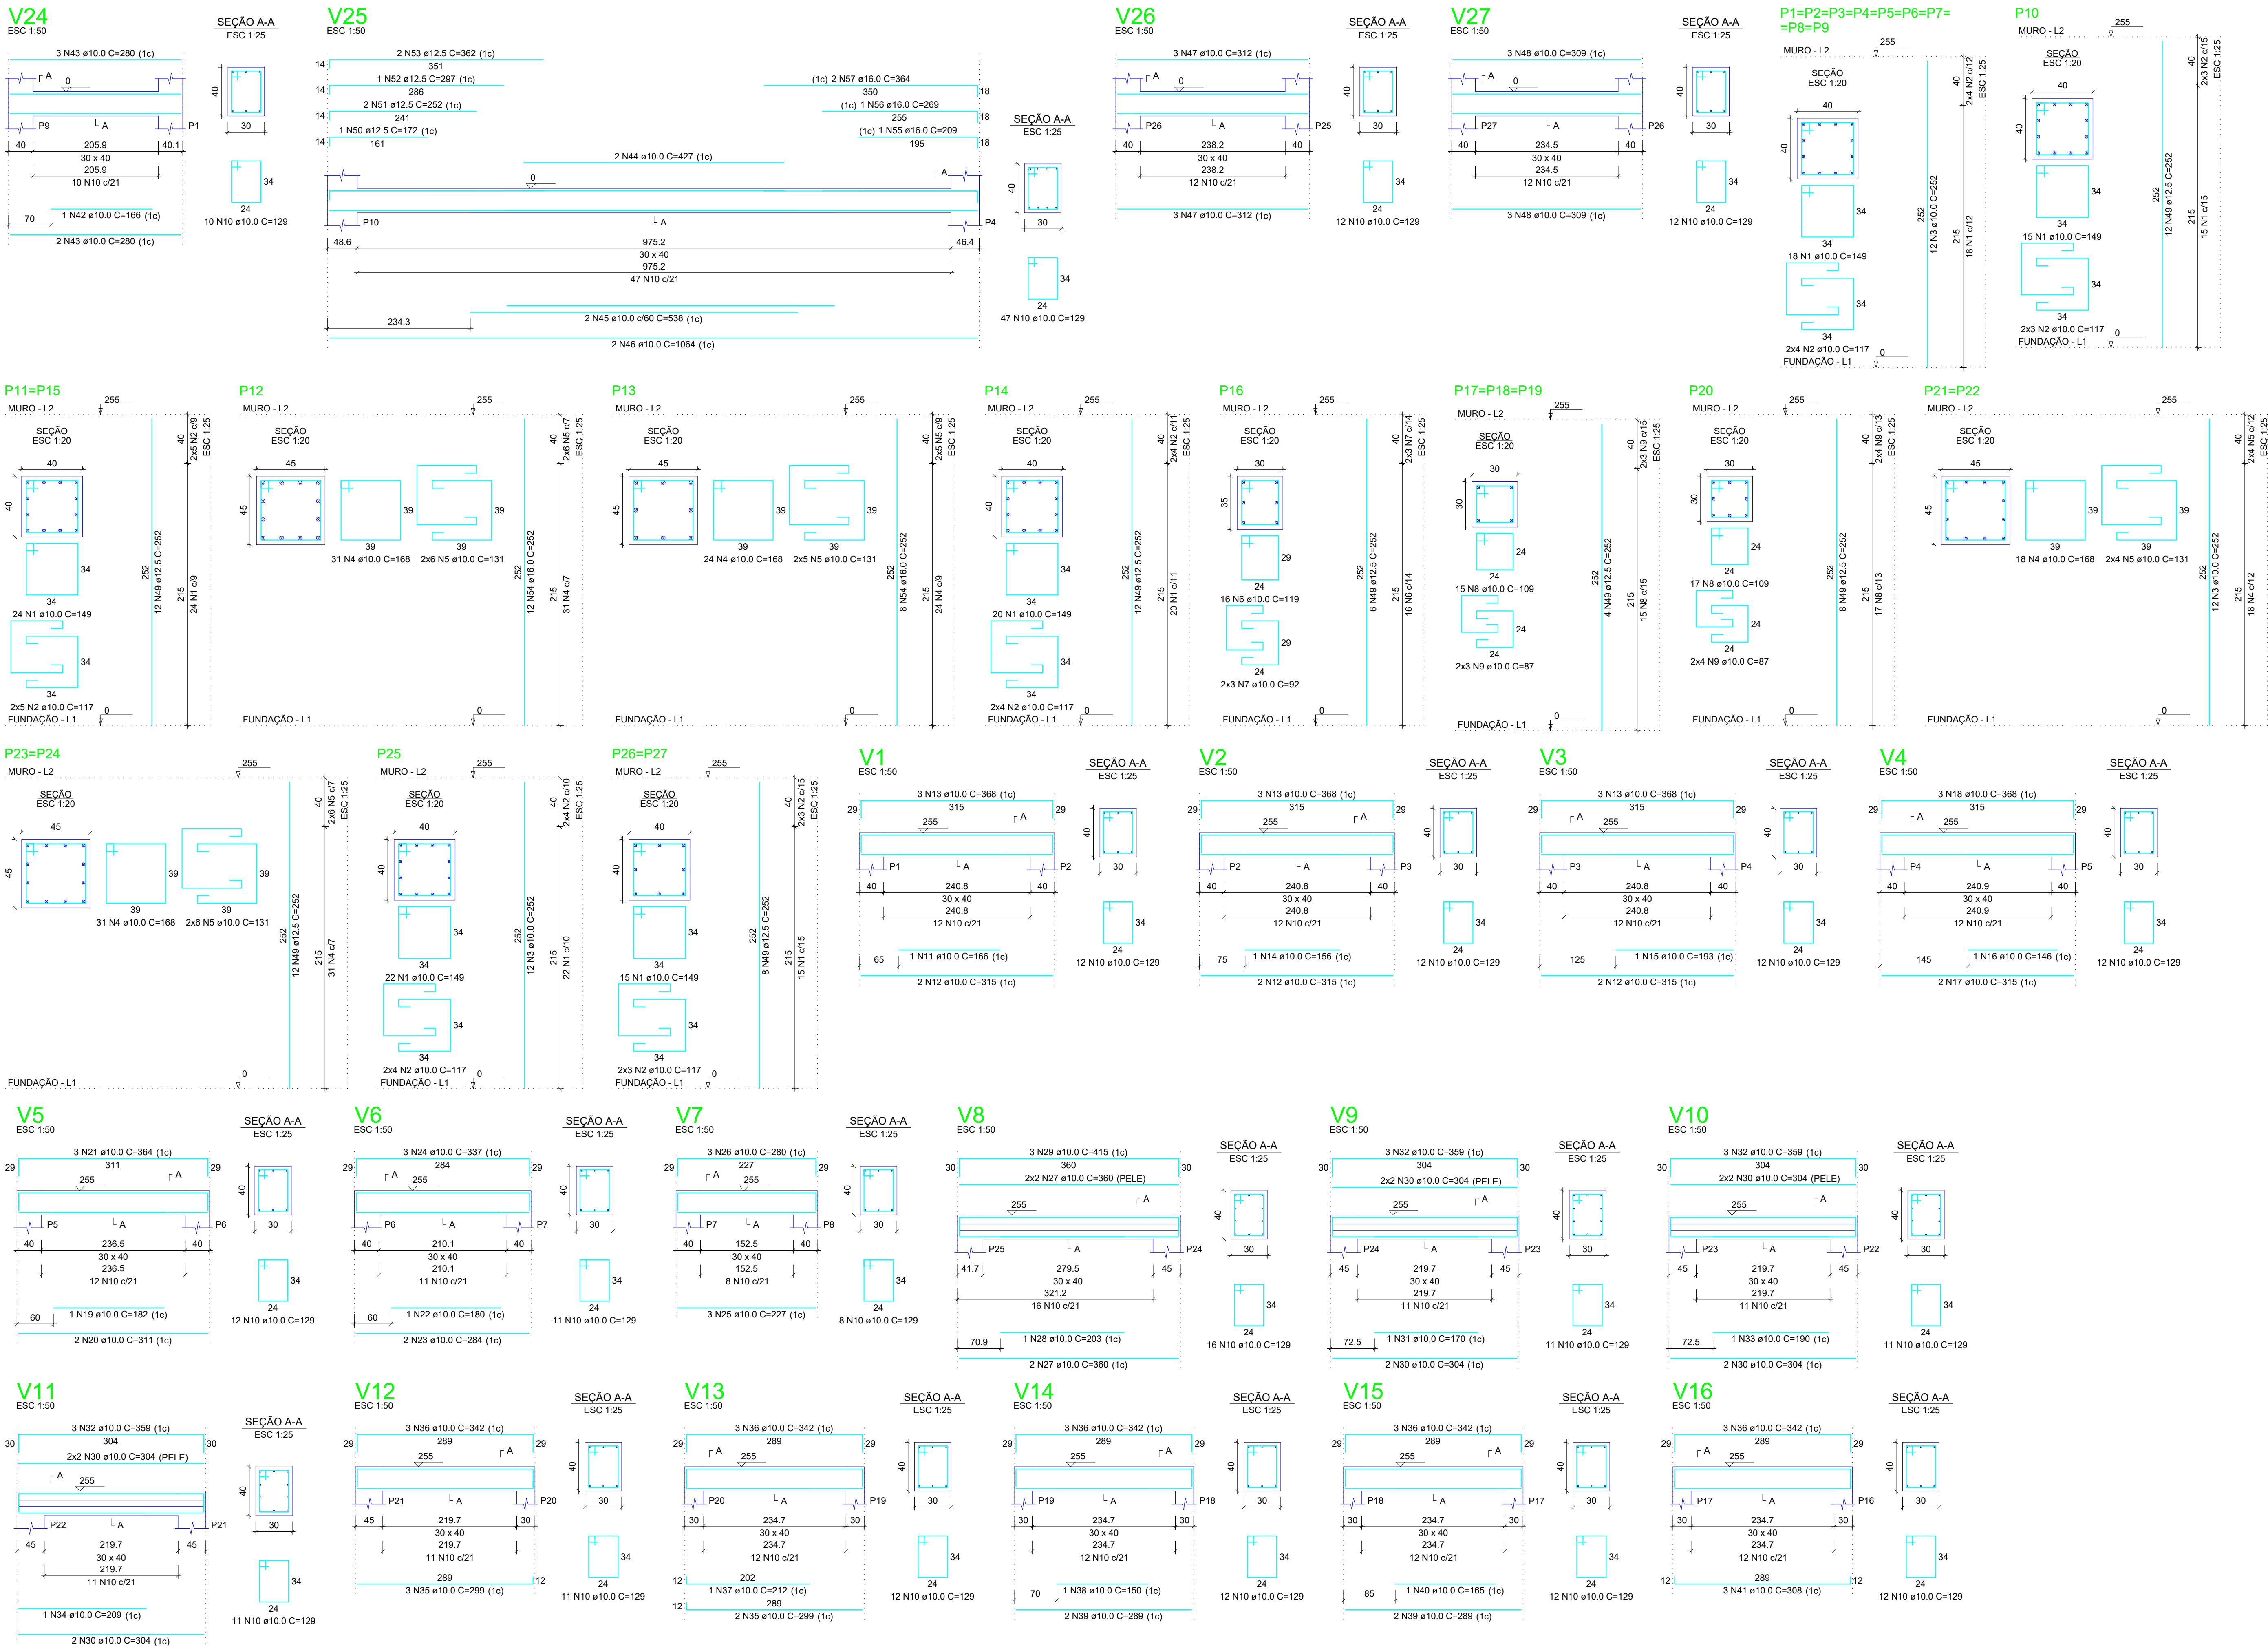

RELAÇÃO DO AÇO				
ACO	N	DIAM (mm)	QUANT	C.TOTAL (cm)

RESUMO DO AÇO			
ACO	DIAM (mm)	C.TOTAL (m)	PESO + 10% (kg)
CA50	10.0	2133.9	1487.9
CA50	12.5	304.3	322.4
CA50	16.0	62.5	108.4
PESO TOTAL (kg)			1918.7
Volume de concreto (C-25) = 19.07 m³			
Área de forma = 184.06 m²			

PROJETO ESTRUTURAL

OBRA: MURO DE ARRIMO (almoarifado e cemitério)

CLIENTE: PREFEITURA MUNICIPAL DE POÇO FUNDO

ENDEREÇO: ESTRADA VICINAL

RESPONSÁVEL TÉCNICO: Jackson da Silva de Paiva CREA:228.629/D-mg

CONTEÚDO: AÇO









ESCALA: Indicada DATA: 05/06/2024 PRANCHAS: 03/05

UNIDADE: cm ARQUIVO: ESTRUT. REVISÃO: 00-A0



RELAÇÃO DO AÇO				
Volume de concreto (C-25) = 13,74 m³				
Área de forma = 125,98 m²				

B1=B2=B3=B5=B6=B7=B8=B9=B11=B15=B16=B17
=B18=B19=B20=B21=B22=B23=B24=B25=B26
=B27
1xR25
PLANTA
ESC 1:25

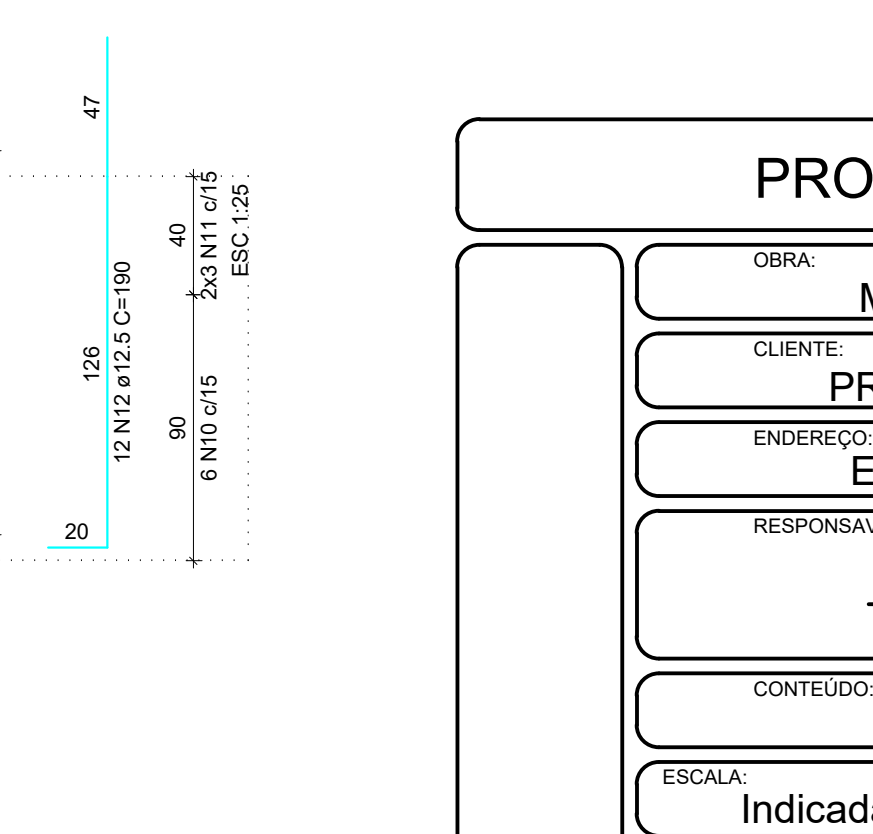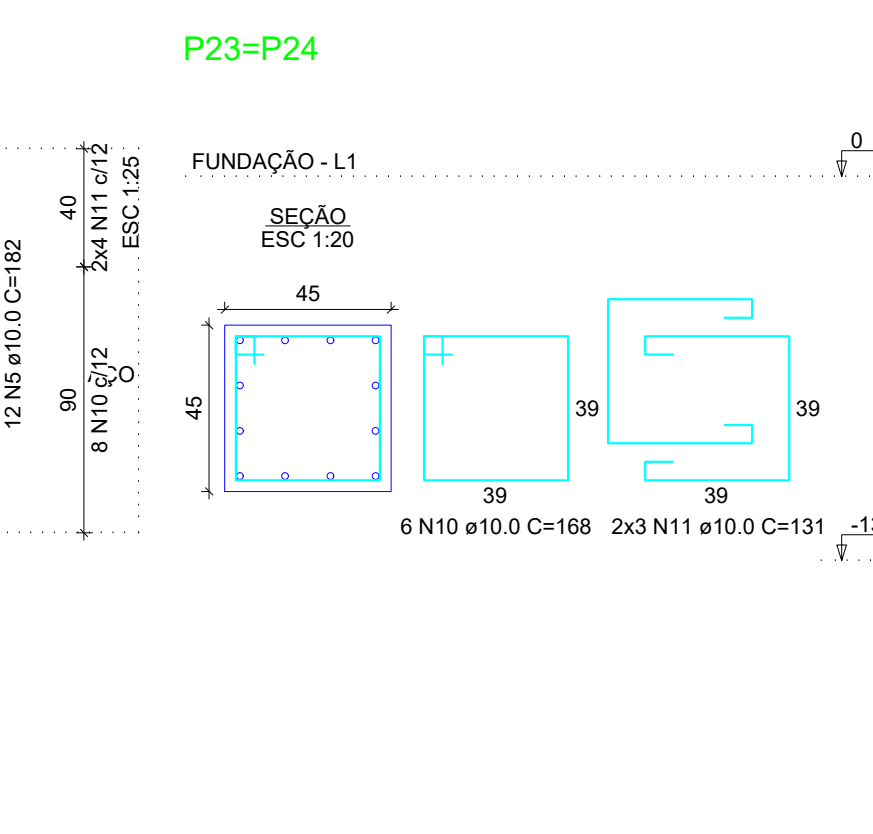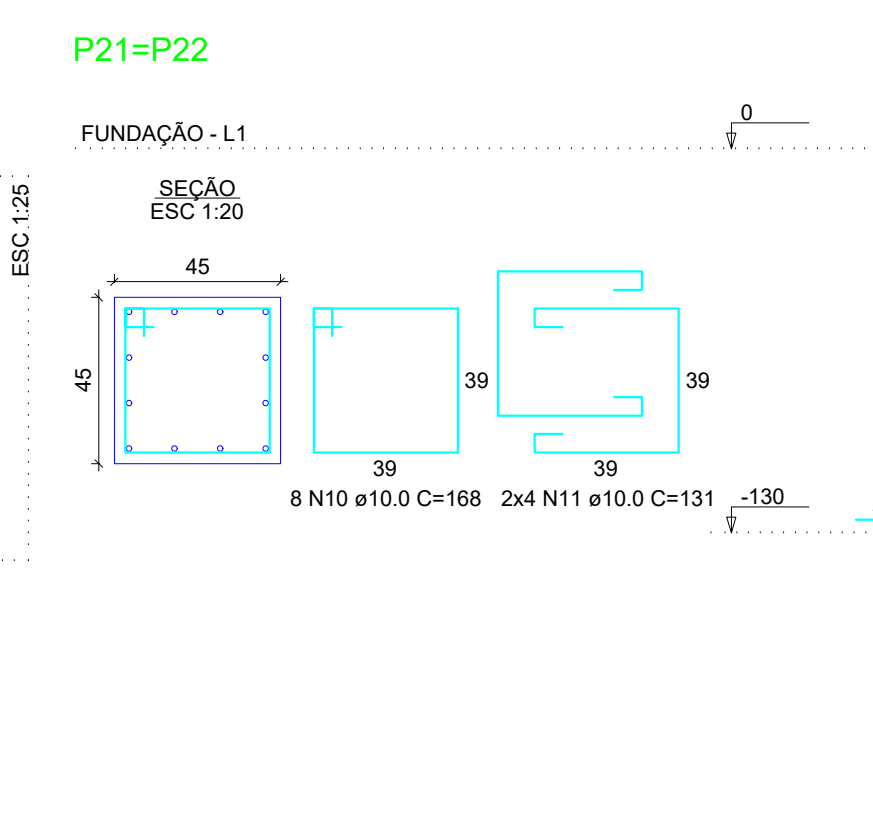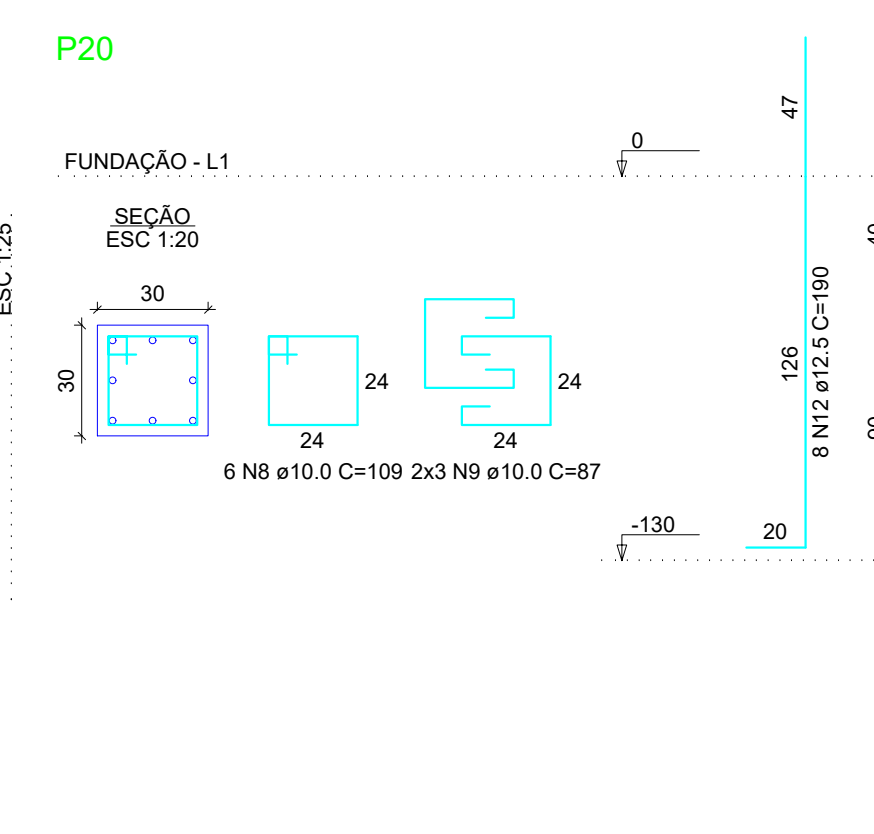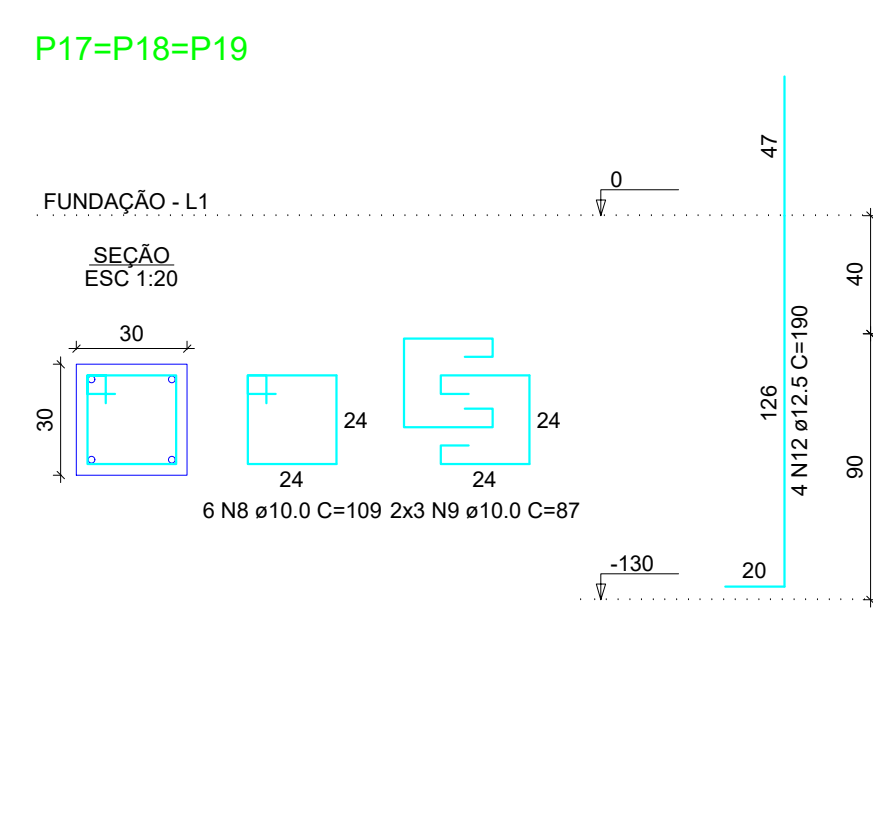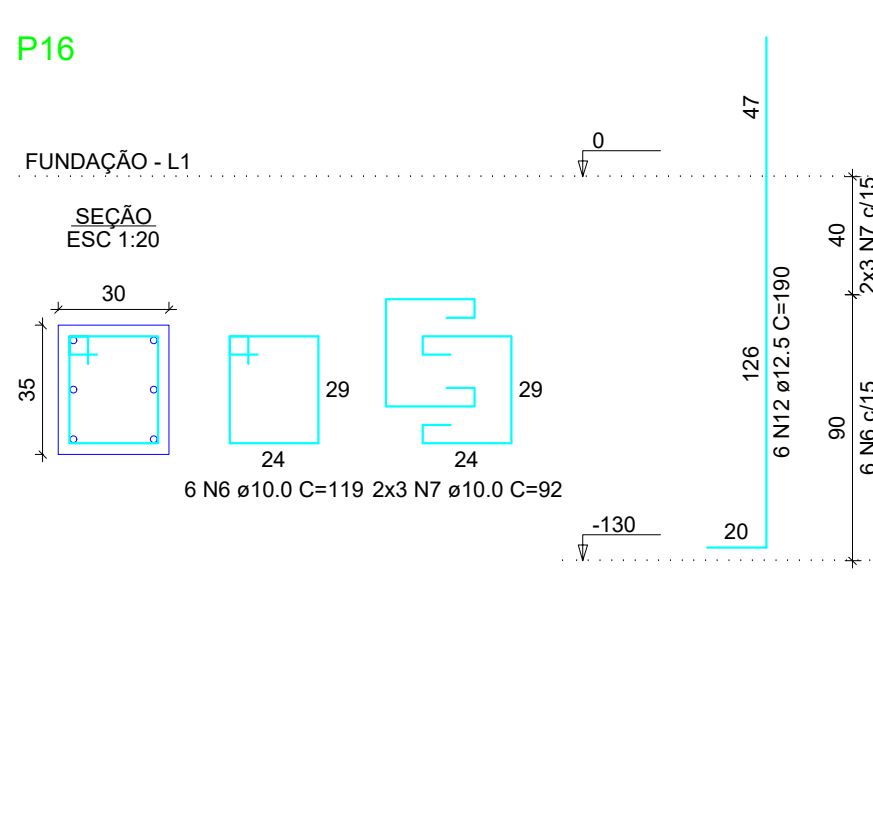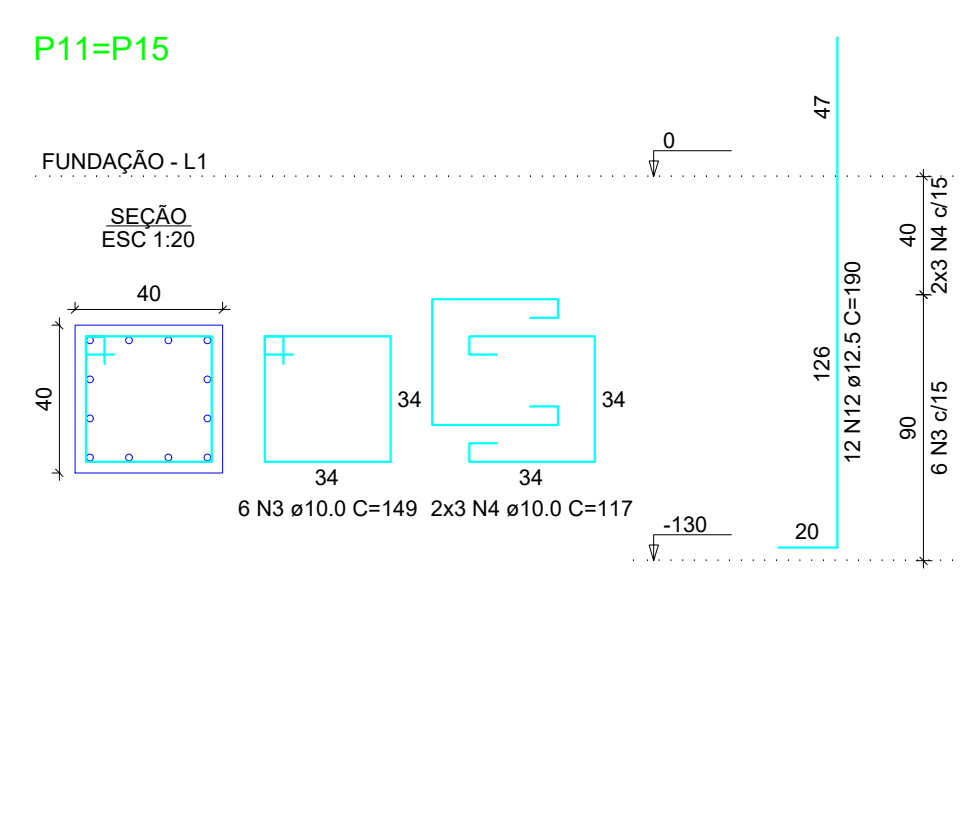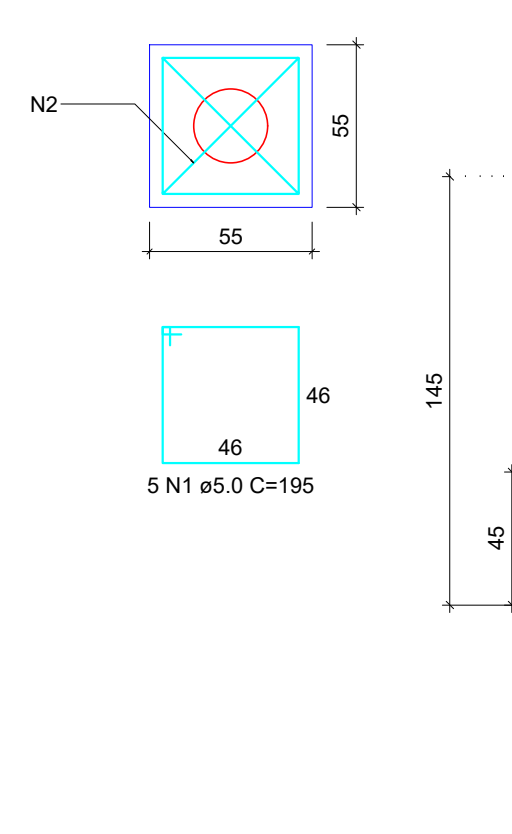

PROJETO ESTRUTURAL

DESA: MURO DE ARRIMO (almojarifado e cemitério)

CLIENTE: PREFEITURA MUNICIPAL DE POÇO FUNDO



ENDEREÇO: ESTRADA VICINAL

RESPONSÁVEL TÉCNICO: Jackson da Silva de Paiva CREA 226.6230-MG

CONTEÚDO: AÇO

ESCALA: Indicada DATA: 05/06/2024 PRONTO: 04/05

UNIDADE: cm ESTRU. REVISÃO: 00-A0

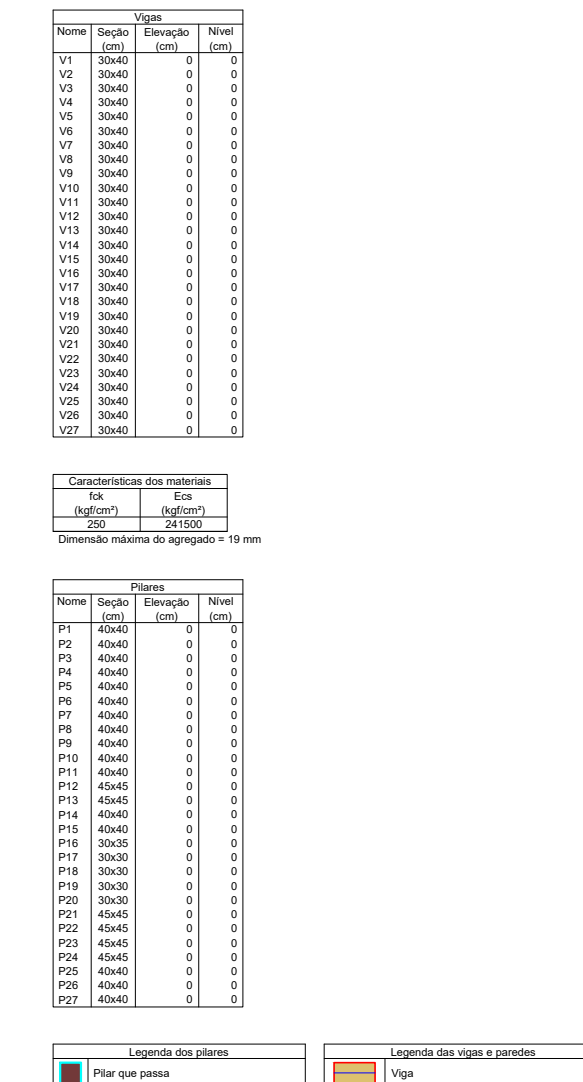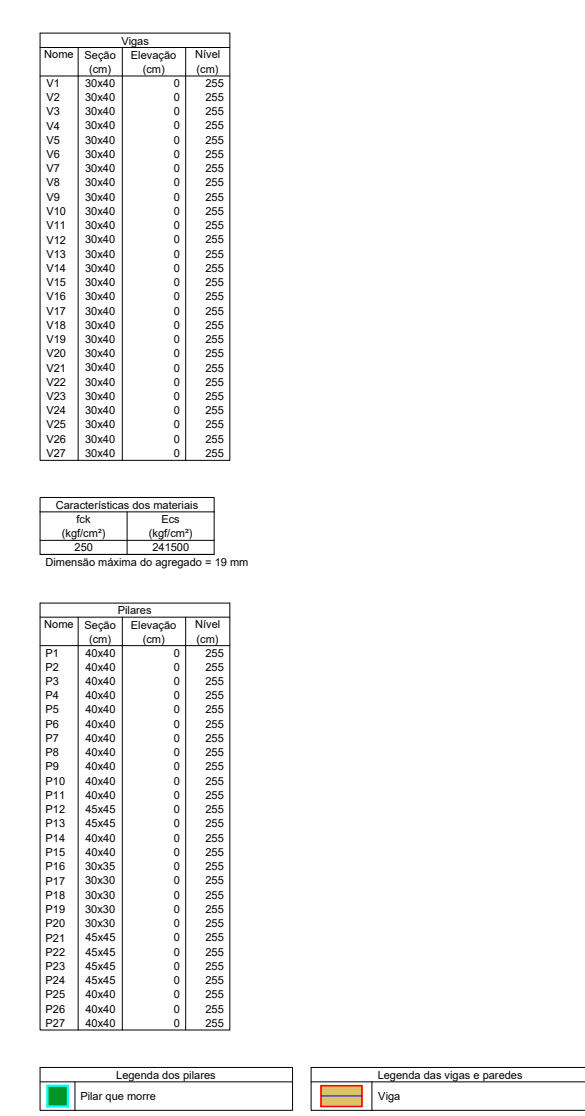

PROJETO ESTRUTURAL		
OBRA: MURO DE ARRIMO (almoarifado e cemitério)		
CLIENTE: PREFEITURA MUNICIPAL DE POÇO FUNDO		
ENDEREÇO: ESTRADA VICINAL		
RESPONSÁVEL TÉCNICO: Jackson da Silva de Paiva CREA: 226.629/D-mg		
CONTEÚDO: FORMA 00 E 255		
ESCALA: Indicada	DATA: 05/06/2024	FRANCHA: 05/05
UNIDADE: cm	ARQUIVO: ESTRUT.	REVISÃO: 00-A0

