

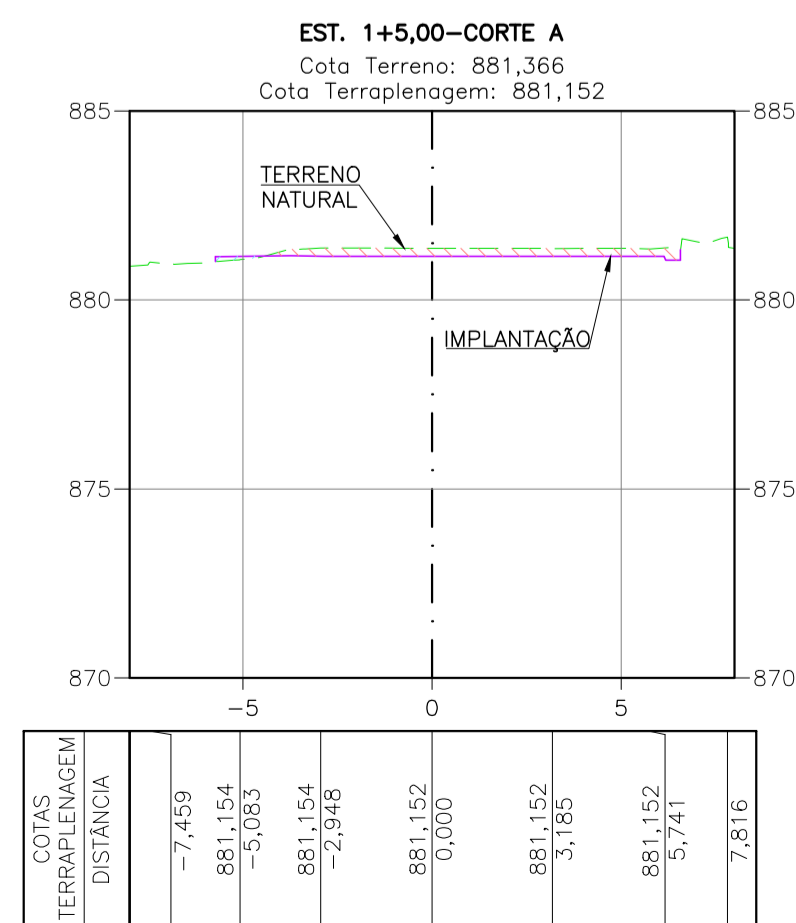
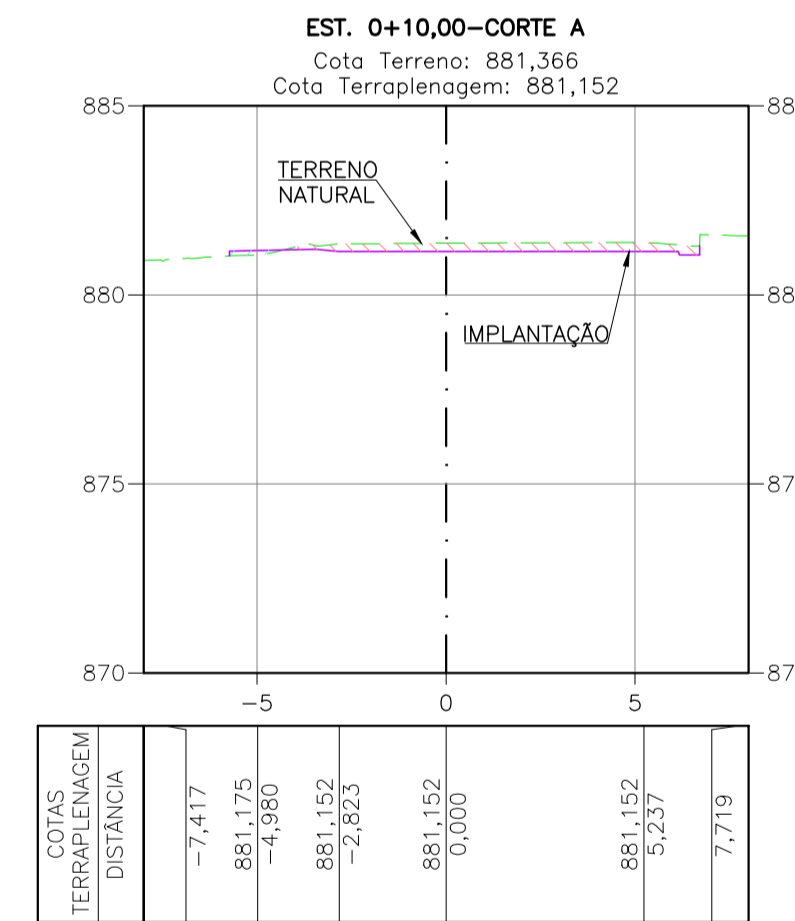
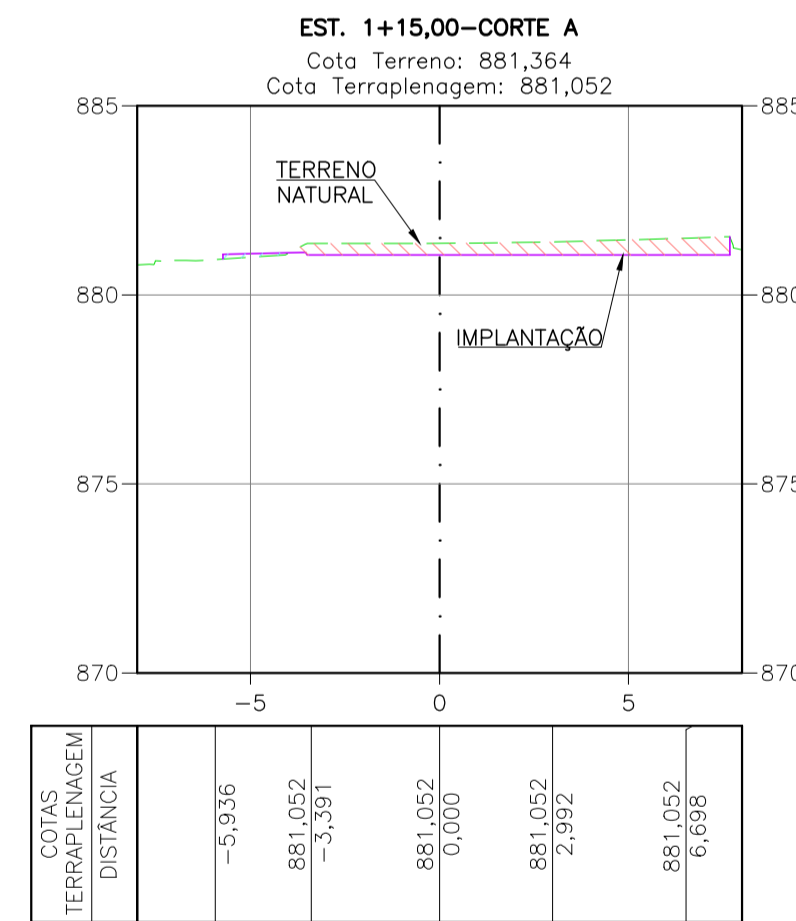
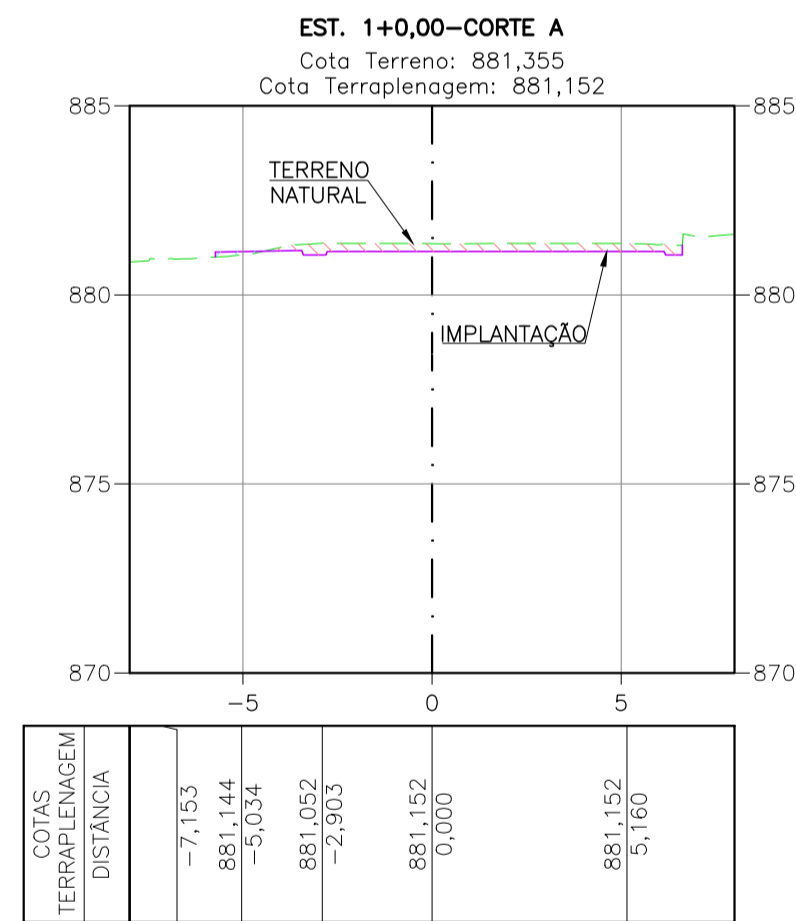
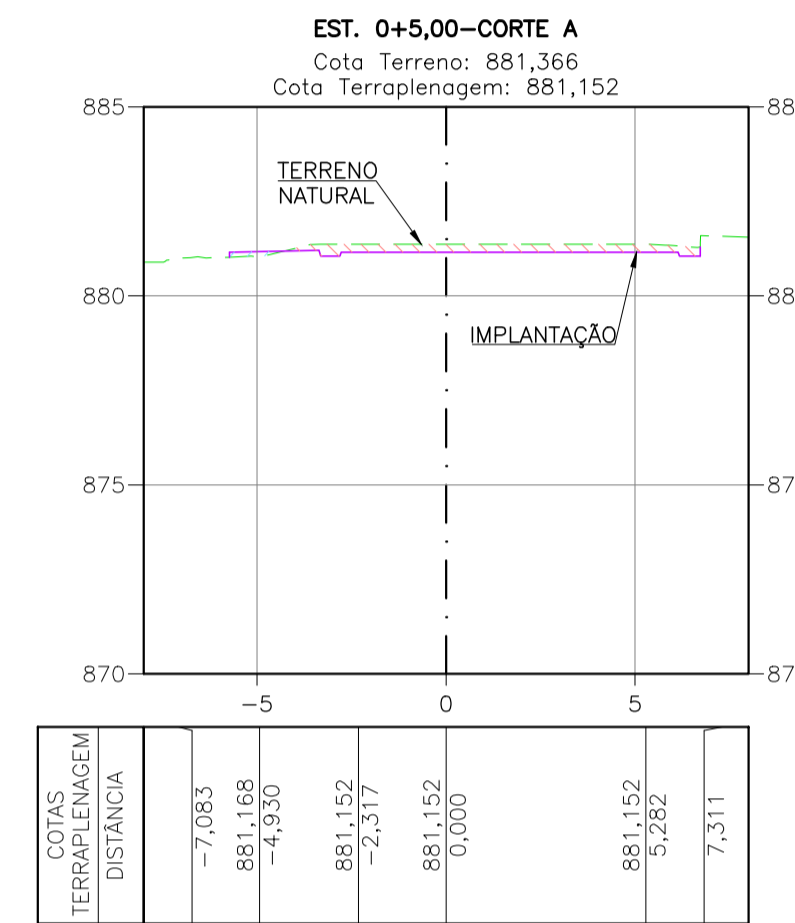
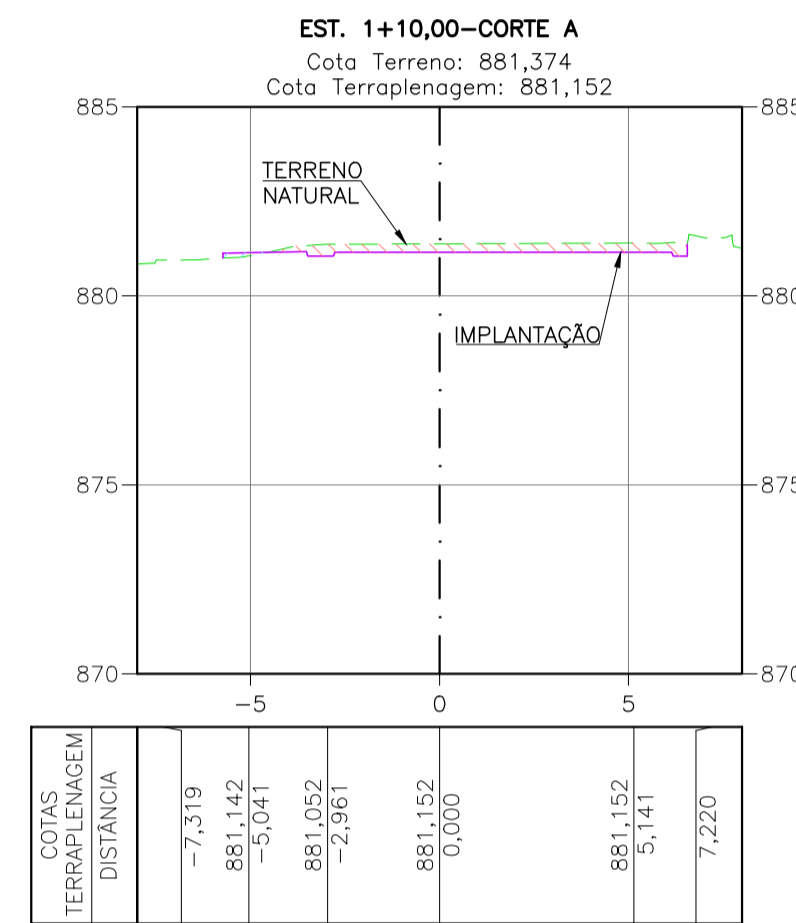


2

1

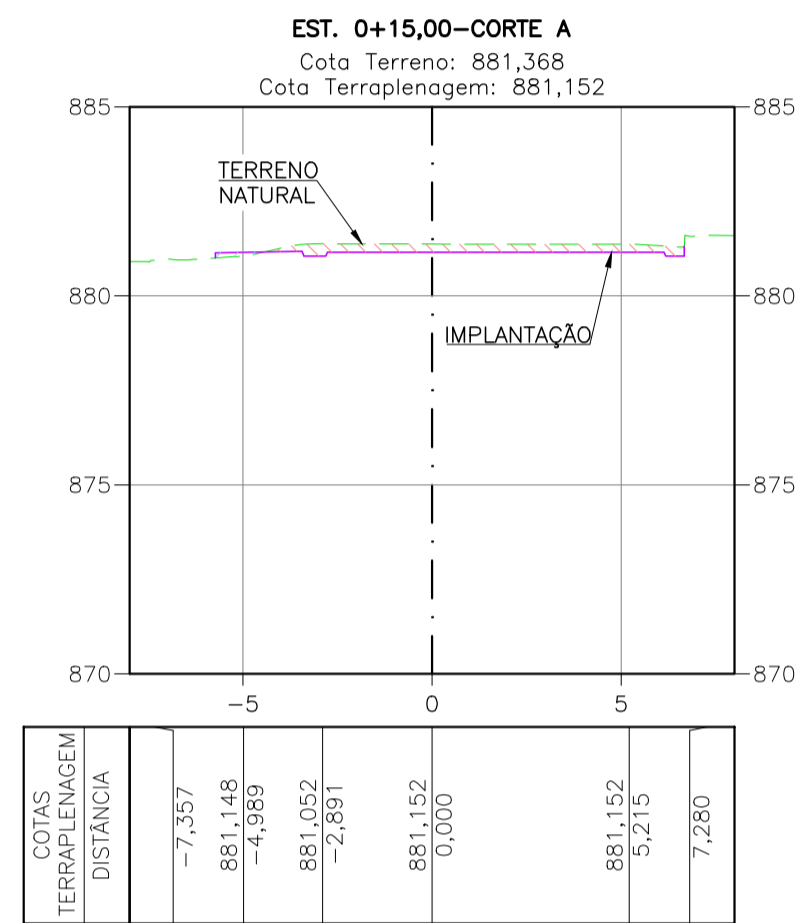

PLANTA SITUÇÃO

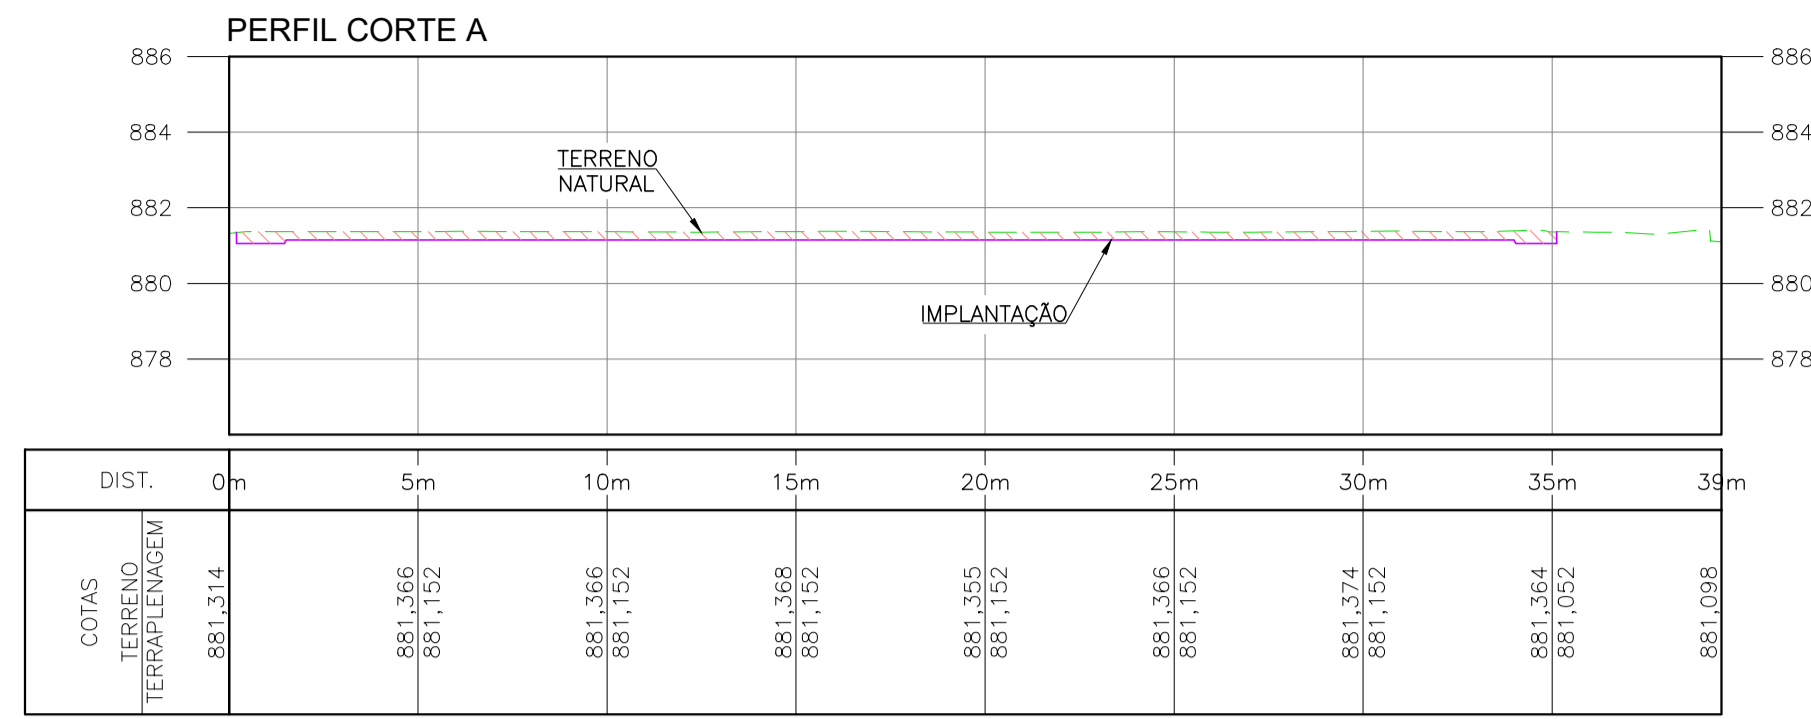

LEGENDA

- GREIDE DO PROJETO
- - - TERRENO NATURAL
- ▨ CORTE
- ▨ ATERRO
- ▨ CONTENÇÃO PREVISTA

Quadro Resumo Quantitativo	
Movimentação de Corte (m³)	91,051
Movimentação de Aterro (m³)	4,886
Área (m²)	461,798

NOTAS

- ELEVAÇÕES E COORDENADAS EM METROS.
- SISTEMA DE COORDENADAS PLANAS, PROJEÇÃO UTM, DATUM SIRGAS 2000 ZONA 23S.
- AS ELEVAÇÕES SÃO REFERENTES AO PLANO DE TERRAPLENAGEM.
- O VOLUME DE PROJETO NÃO É RELATIVO AO SOLO EMPOLADO.
- NO CÁLCULO DOS VOLUMES NÃO FOI CONSIDERADO GRAU DE COMPACTAÇÃO.
- A FIM DE EVITAR QUALQUER RUPTURA INDESEJADA, É FUNDAMENTAL EXERCER UM CONTROLE PRECISO DURANTE AS OPERAÇÕES DE CORTE E ATERRO AO USAR MÁQUINAS.
- NA EXECUÇÃO DO ATERRO, É CRUCIAL NÃO EXCEDER 0,50 METROS DE ALTURA DAS CAMADAS A SEREM COMPACTADAS PARA EVITAR O FENÔMENO DE RECALQUE.

REVISÃO	DESCRIÇÃO	TIPO	ELABORADO	VERIFICADO	DATA
00	EMISSÃO INICIAL	EXE	ICR	FFG	15/05/2024

TIPOS DE EMISSÃO	ATP - ANTEPROJETO BSC - BÁSICO EXE - EXECUTIVO	APV - APROVADO PCT - P/ CONSTRUÇÃO ASB - "AS BUILT"	CNC - CANCELADO

**OBJETIVA** OBJETIVA PROJETOS E SERVIÇOS  
 PROJETO E SERVIÇOS  
 AV. BARÃO HOMEM DE MELO, 3280 - NOVA GRANADA  
 BELD HORIZONTE - MG - CEP: 36894-080  
 TEL: (31) 3347-4405 / (31) 3347-7079 / (31) 3571-1920  
 EMAIL: contata@grupoprojetosengenharia.com.br

**PREFEITURA MUNICIPAL DE ALFENAS**  
 REALIZAÇÃO:  
 PRAÇA FAUSTO MONTEIRO, N°54 - PARQUE DAS NAÇÕES  
 ALFENAS-MG - CEP: 37130-000  
 TEL: (35) 3698-2000

**RODOVIÁRIA**  
 RUA CÔNEGO JOSE CARLOS - PARQUE DAS NAÇÕES- ALFENAS - MG, 37130-000

**PROJETO DE TERRAPLENAGEM**

RESPONSÁVEL TÉCNICO:  JULIANA GONÇALVES OLIVEIRA CREA - 239787/D	CONTRATANTE DO PROJETO:  RESPONSÁVEL DA CONTRATANTE
---	---

DATA: MAIO/2024	ESCALA: 1:200	CÓDIGO: PRA-TER
--------------------	------------------	--------------------

TÍTULO DOS DESENHOS:  
 PERFIL LONGITUDINAL - CORTE A  
 SEÇÕES TRANSVERSAIS - CORTE A  
 QUADRO RESUMO DE MOVIMENTAÇÃO DE SOLOS  
 PLANTA SITUÇÃO

TÍTULO DOS DESENHOS:  
 PRA-2167-EXE-TER-0101-REV00

PRANCHA - A1  
 841x584mm

03/03