




PLANTA
Escala : 1:250

ESQUEMA DE INSTALAÇÃO DE PLACAS

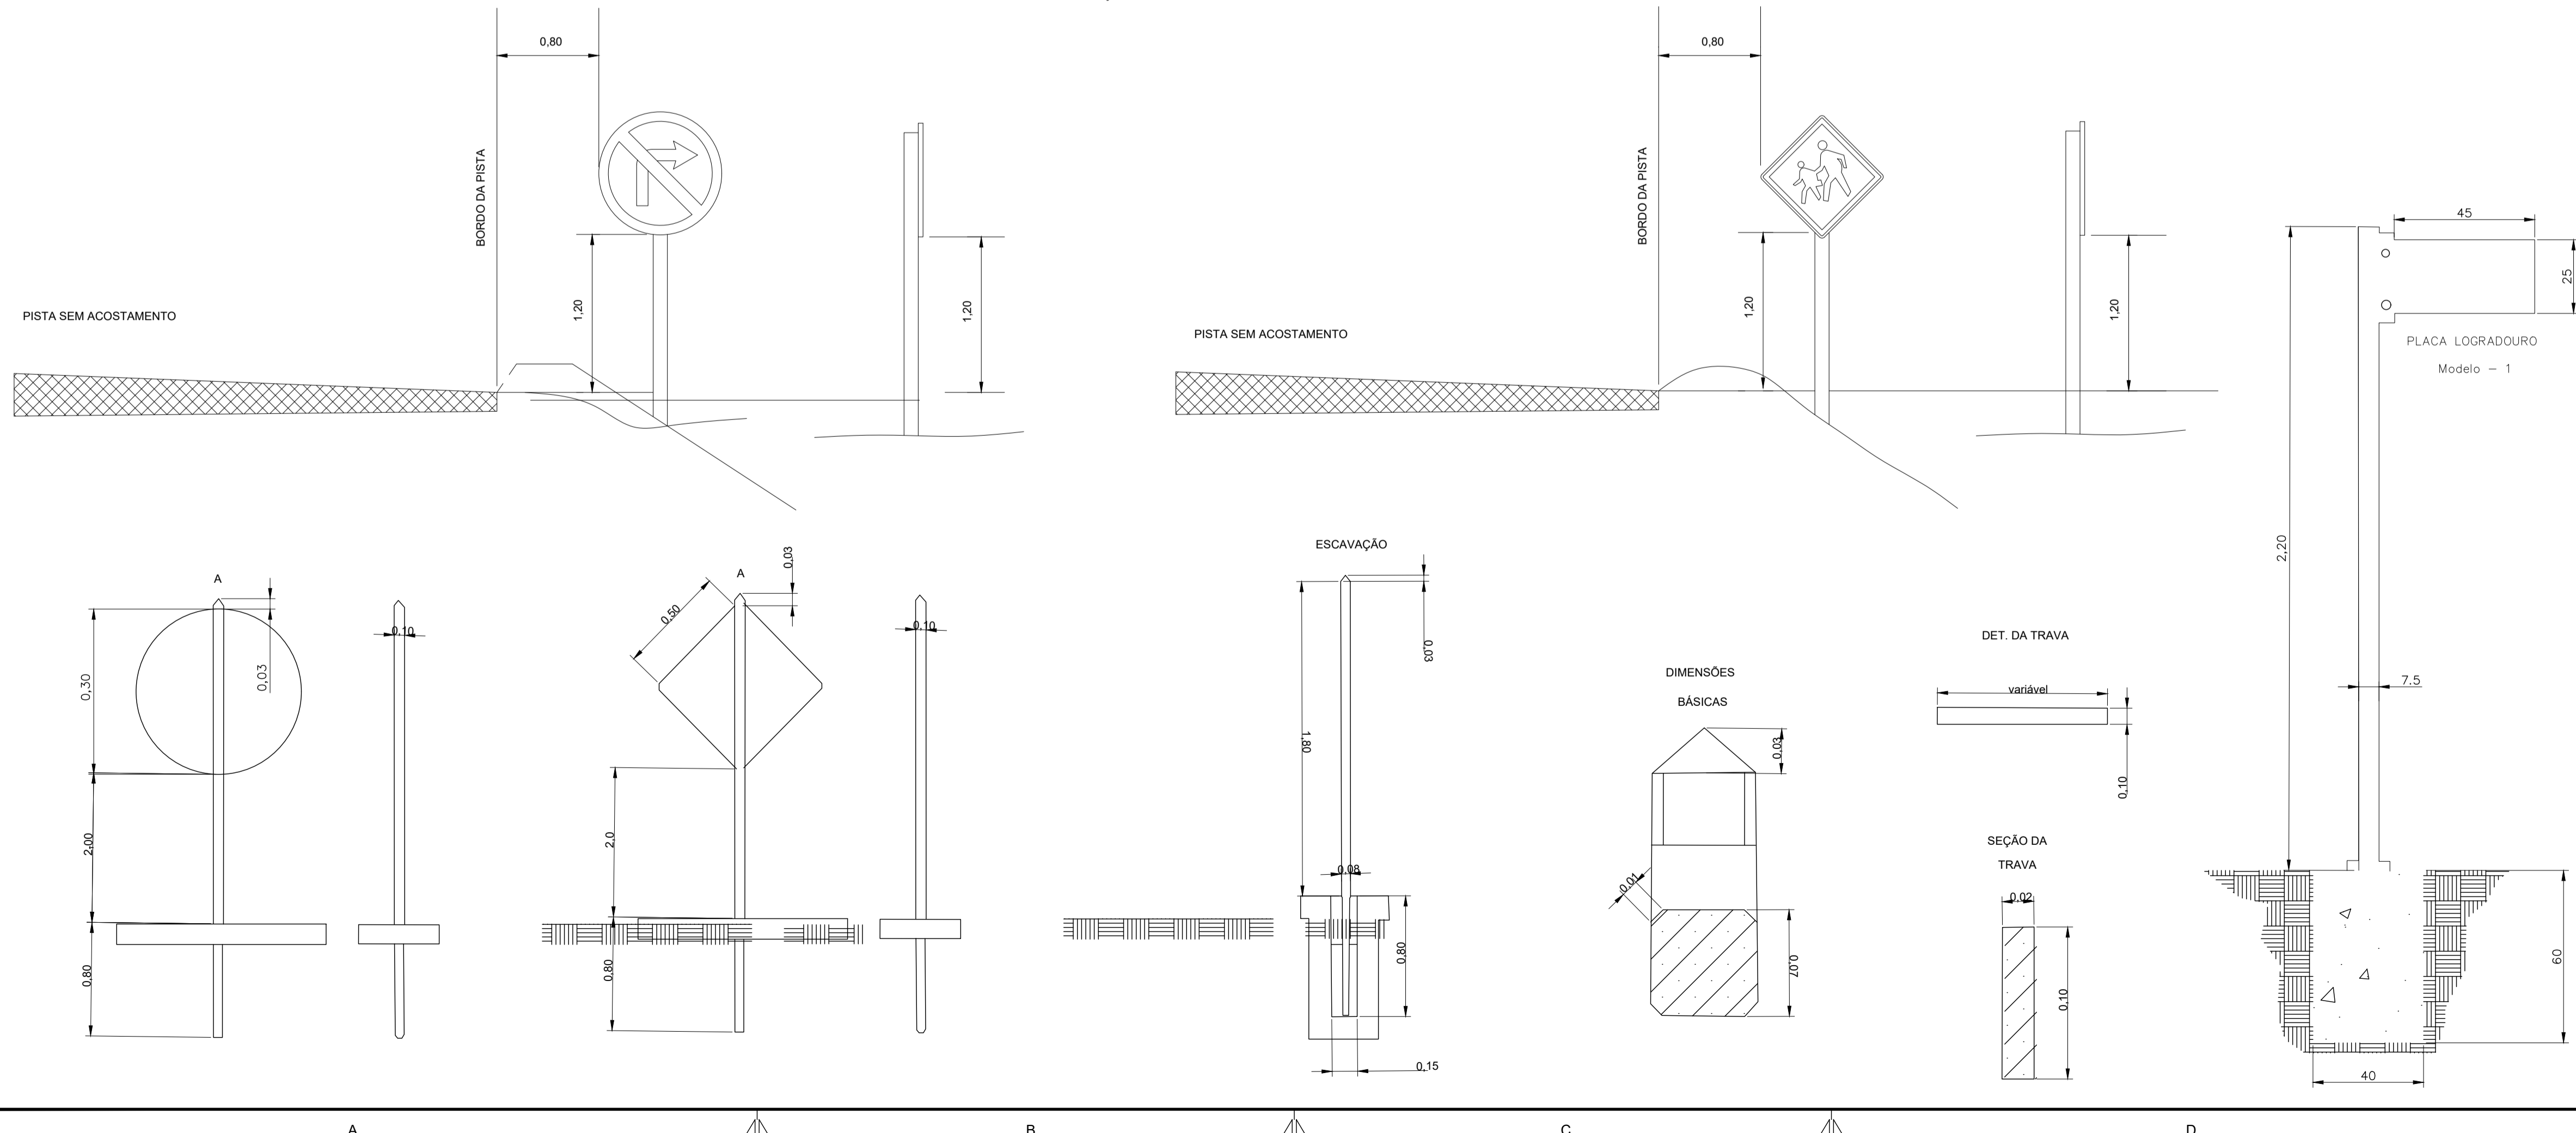

LEGENDA

	MARCA DELIMITADORA DE PARADA DE VEÍCULOS ESPECÍFICOS (MVE)		BORDO PROJETADO
	LINHA DE BORDO (LBO)		PLACA EM SUPORTE
	LINHA DE RETENÇÃO (LRE)		PAVIMENTO PROJETADO (CBUQ)
	FABR. DE TRAVESSIA DE PEDESTRE (FTF)		ÁREA DE SARJETA

OBSERVAÇÕES

- OBSERVAÇÕES GERAIS:
1. MEDIDAS, COORDENADAS E ELEVÇÕES EM METROS, EXCETO ONDE INDICADO;
 2. PODERÃO OCORRER AJUSTES EM CAMPO QUANDO A EXECUÇÃO DA OBRA POR DETERMINAÇÃO DA PREFEITURA;
 3. AS SINALIZAÇÕES SEMAFÓRICAS A SEREM IMPLANTADAS FICA DE RESPONSABILIDADE DO ÓRGÃO DE TRÂNSITO COMPETENTE.

REVISÃO	DESCRIÇÃO	TIPO	ELABORADO	VERIFICADO	DATA
00	EMISSÃO INICIAL	EXE	WLLM	FMR	17/04/2024
01	REVISÃO	EXE	WLLM	FMR	09/05/2024
02	REVISÃO	EXE	WLLM	FMR	14/05/2024

TIPO DE EMISSÃO	ATP - ANTEPROJETO BSC - BÁSICO EXE - EXECUTIVO	APV - APROVADO PCT - P/ CONSTRUÇÃO ASB - "AS BUILT"	CNC - CANCELADO
-----------------	--	---	-----------------

ELABORAÇÃO:
OBJETIVA OBJETIVA PROJETOS E SERVIÇOS
PROJETOS E SERVIÇOS
AV. BARÃO HOMEM DE MELO, Nº3280 - NOVA GRANADA
BELO HORIZONTE-MG - CEP.: 30.494-080
TEL.: (31) 3347-4405 / (31) 3347-7079 / (31) 3571-1920
EMAIL: contato@grupoprojetosengenharia.com.br

REALIZAÇÃO:
PREFEITURA MUNICIPAL DE ALFENAS
PRAÇA FAUSTO MONTEIRO, Nº347 - CENTRO - ALFENAS/MG
CEP.:37130-031
TEL.: (35) 3688-1300
prefeitura@alfenas.mg.gov.br

PROJETO DE INFRAESTRUTURA
RODOVIÁRIA ALFENAS, ALFENAS-MG

PROJETO DE SINALIZAÇÃO



AUTORIA DO PROJETO:
CONTRATANTE DO PROJETO:
RESPONSÁVEL DA CONTRATANTE:
JULIANA GONÇALVES OLIVEIRA
CREA MG - 239787/0

DATA: MAIO/2024
ESCALA: INDICADA
CÓDIGO: PRJ-SIN

TÍTULO DOS DESENHOS:
PLANTA GERAL
ESQUEMA DE INSTALAÇÃO DE PLACAS
PRANCHA: 01/02

DIREITOS AUTORAIS RESERVADOS: PROIBIDO REPRODUÇÃO, DIVULGAÇÃO OU ALTERAÇÃO SEM ORDEM EXPRESSA DO AUTOR.
TÍTULO DOS DESENHOS:
PRJ-2187-EXE-SIN-0181-REV02

DETALHAMENTO FAIXA DE TRAVESSIA DE PEDESTRE

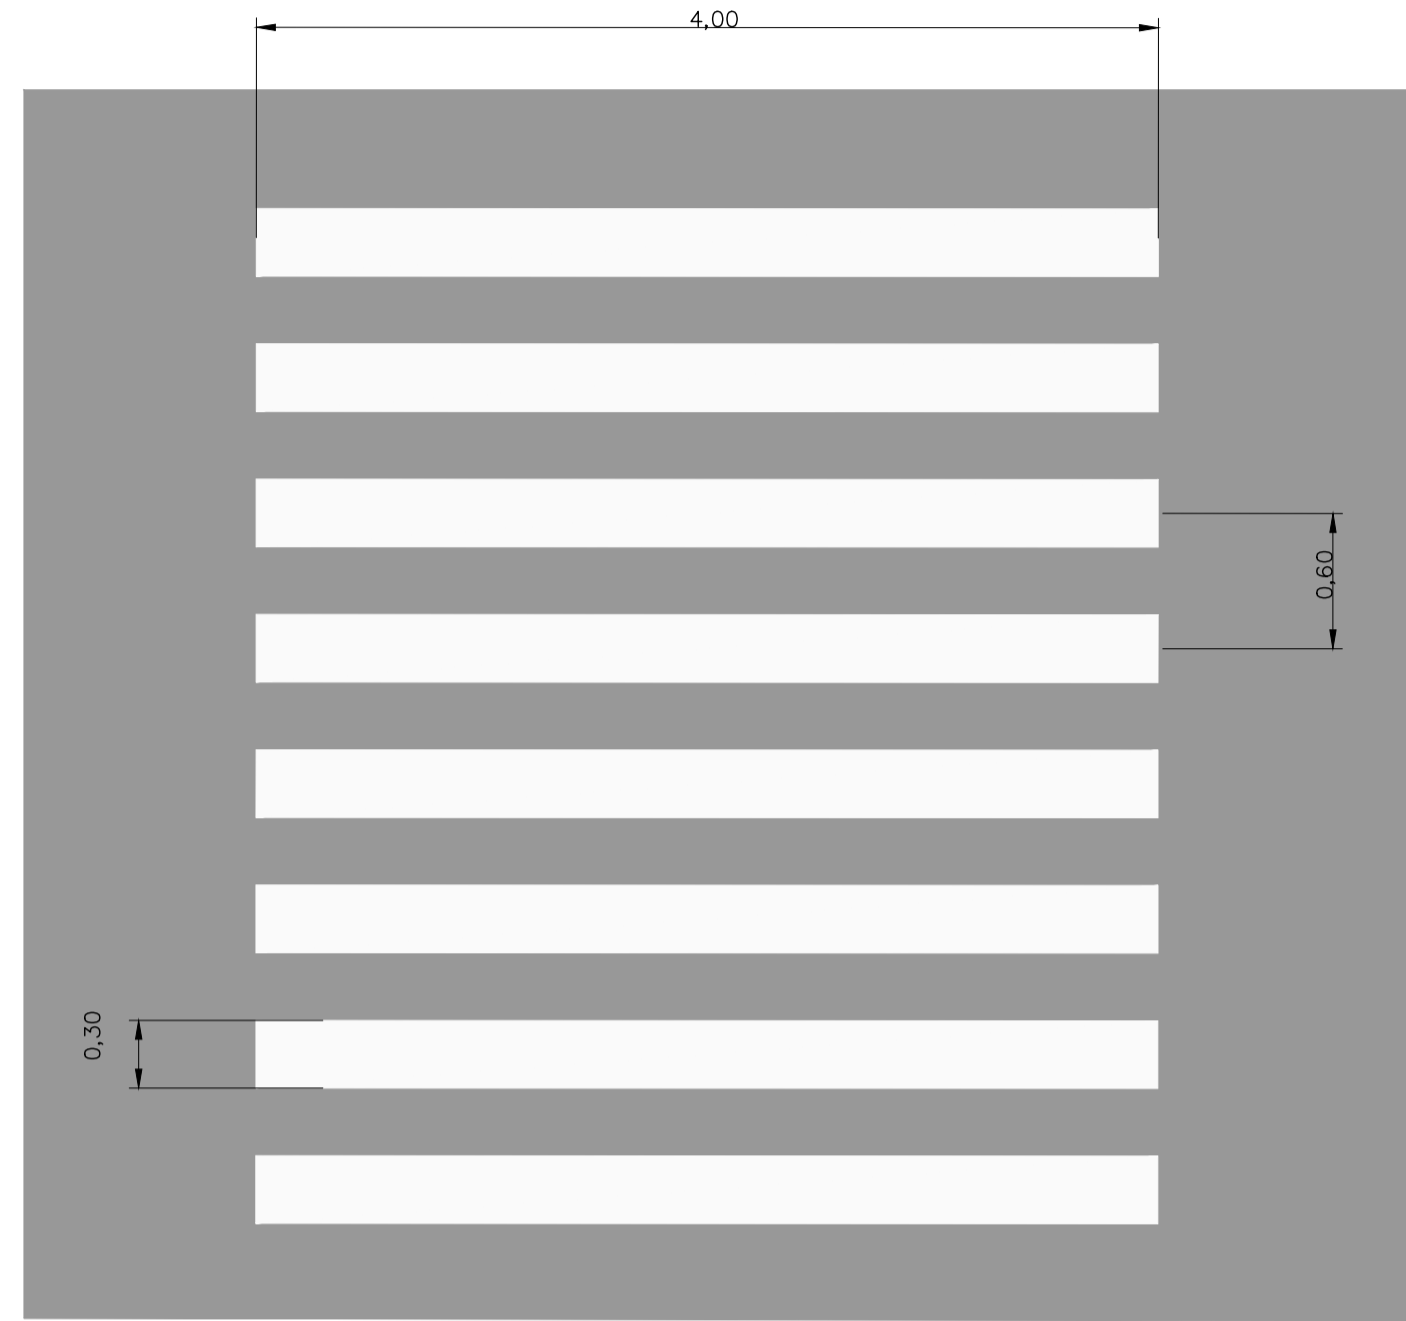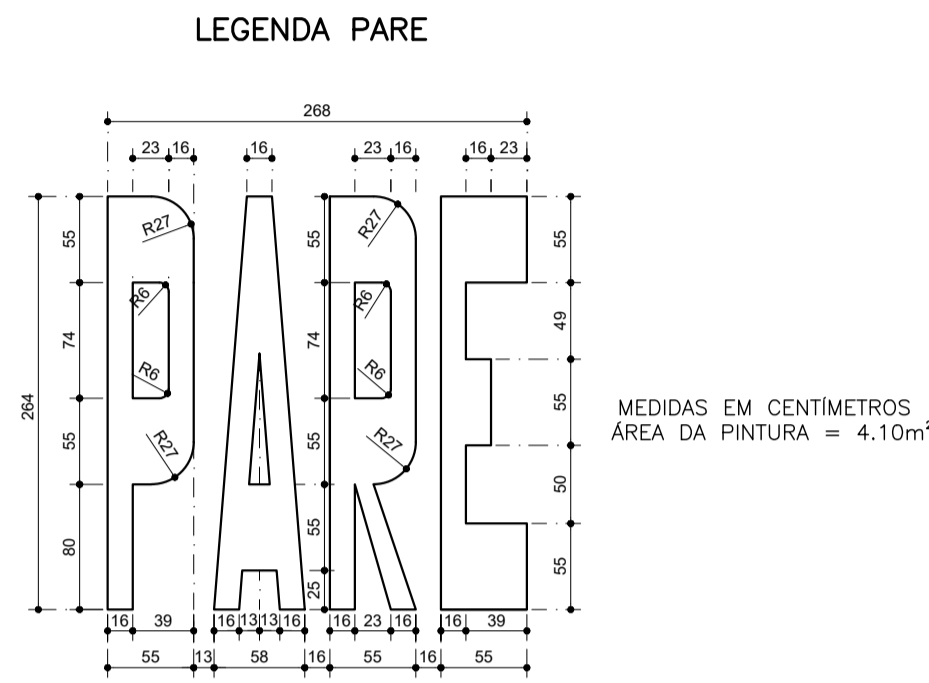

OBSERVAÇÕES

- OBSERVAÇÕES GERAIS:
1. MEDIDAS, COORDENADAS E ELEVAÇÕES EM METROS, EXCETO ONDE INDICADO;
 2. PODERÃO OCORRER AJUSTES EM CAMPO QUANDO A EXECUÇÃO DA OBRA POR DETERMINAÇÃO DA PREFEITURA.

Placas		
Placa	Código	Qtd (un)
	R-1	2
	S-14	1
	A-32b	1
	R-4b	1
	R-32	1

Suportes		
Suporte	Tipo	Qtd (un)
	Coluna Simples	6

Faixas		
Faixa	Tipo	Qtd (m)
	LRE	27,37
	LBO	122,45
	MVE	61,48
	FTP	88
	LMS-1	5,09
	LMS-2	45,63

Legendas		
Legenda	Tipo	Qtd (un)
	PARE	2
	ONIBUS	2

FORNECIMENTO DE MATERIAIS : SINALIZAÇÃO HORIZONTAL			
Tintas Faixas		Tintas Legendas	
Material	Qtd (m2)	Material	Qtd (m2)
Tinta acrílica-branca	48,89	Tinta acrílica	7,16
Tinta acrílica-amarela	5,13		

SERVIÇO			
Implantação de Faixas		Implantação de inscrições	
Tipo	Area (m2)	Tipo	Area (m2)
LRE-branca	8,21	PARE	2,9
LBO-branca	12,25	ONIBUS	4,26
MVE-amarela	6,15		
FTP-branca	26,4		
LMS-1-branca	0,51		
LMS-2-branca	1,52		

FORNECIMENTO DE MATERIAIS : SINALIZAÇÃO VERTICAL							
Chapa		Película Fundo		Película Legenda/Orla		Suportes	
Tipo	Qtd (m2)	Tipo	Qtd (m2)	Tipo	Qtd (m2)	Tipo	Qtd (un)
Aço	2,288	Tipo I	2,288	Tipo I	0,6864	Coluna Simples	6

SERVIÇO					
Implantação de Placa		Remoção de Placa		Implantação de Suporte	
Em Suporte:	Qtd (un)	De Suporte:	Qtd (un)	Tipo	Qtd (un)
Coluna Simples	6			Coluna Simples	6

REVISÃO	DESCRIÇÃO	TIPO	ELABORADO	VERIFICADO	DATA
00	EMISSÃO INICIAL	EXE	WLLM	FMR	17/04/2024
01	REVISÃO	EXE	WLLM	FMR	09/05/2024
02	REVISÃO	EXE	WLLM	FMR	14/05/2024

TIPOS DE EMISSÃO	ATP - ANTEPROJETO BSC - BÁSICO EXE - EXECUTIVO	APV - APROVADO PCT - P/ CONSTRUÇÃO ASB - "AS BUILT"	CNC - CANCELADO

ELABORAÇÃO:
OBJETIVA OBJETIVA PROJETOS E SERVIÇOS
PROJETOS E SERVIÇOS
AV. BARÃO HOMEM DE MELO, Nº3280 - NOVA GRANADA
BELO HORIZONTE-MG - CEP.: 30.494-080
TEL.: (31) 3347-4405 / (31) 3347-7079 / (31) 3571-1920
EMAIL: contato@grupoprojetosengenharia.com.br

REALIZAÇÃO:
PREFEITURA MUNICIPAL DE ALFENAS
PRAÇA FAUSTO MONTEIRO, Nº347 - CENTRO - ALFENAS/MG
CEP.:37130-031
TEL.: (35) 3698-1300
prefeitura@alfenas.mg.gov.br

PROJETO DE INFRAESTRUTURA
RODOVIÁRIA ALFENAS, ALFENAS-MG

PROJETO DE SINALIZAÇÃO

AUTORIA DO PROJETO:
CONTRATANTE DO PROJETO: _____
RESPONSÁVEL DA CONTRATANTE: _____
JULIANA GONÇALVES OLIVEIRA
CREA MG - 239787/O

DATA: MAIO/2024 ESCALA: INDICADA CÓDIGO: PRJ-SIN

TÍTULO DOS DESENHOS: DETALHAMENTO FAIXA DE TRAVESSIA DE PEDESTRE QUANTITATIVO DE SINALIZAÇÃO PRANCHA: 02/02

DIREITOS AUTORAIS RESERVADOS: PROIBIDO REPRODUÇÃO, DIVULGAÇÃO OU ALTERAÇÃO SEM ORDEM EXPRESSA DO AUTOR. TÍTULO DOS DESENHOS: PRJ-72167-EXE-SIN-0161-REV02